

PROGETTISTA ING. NICOLA TONACCI
Viale Marina n° 3 - 54038 Montignoso (MS) - Cell. 339 6920784

STATO SOVRAPPOSTO

DEPOSITO DI VARIANTE - STATO FINALE DELL' OPERA
ai sensi della L.R. 65 / 2014 art. 143 comma 1 lettere a), b), c), d)

S.C.I.A. n° 500 /15 - OPERE DI RISTRUTTURAZIONE EDILIZIA CON FRAZIONAMENTO PER DIVERSA DISTRIBUZIONE INTERNA DI OPIFICIO INDUSTRIALE E REALIZZAZIONE DI SCALA ESTERNA IN ACCIAIO

TAV. N°
3

PROPRIETA': MARY ROSE S.p.A

LAVORO: PIANTE - PROSPETTI - SEZIONI
STATO SOVRAPPOSTO

ORDINE DEGLI INGEGNERI DELLA PROVINCIA DI MASSA CARRARA
Dott. Nicola Tonacci
SEZIONE n° 556
Ingegnere civile ed edile
Ingegnere industriale
Ingegnere dell'informazione



DATA 26.07.2018

SCALA 1:100 / 1:200


COMUNE: CARRARA

LOCALITA':




N° ORDINE

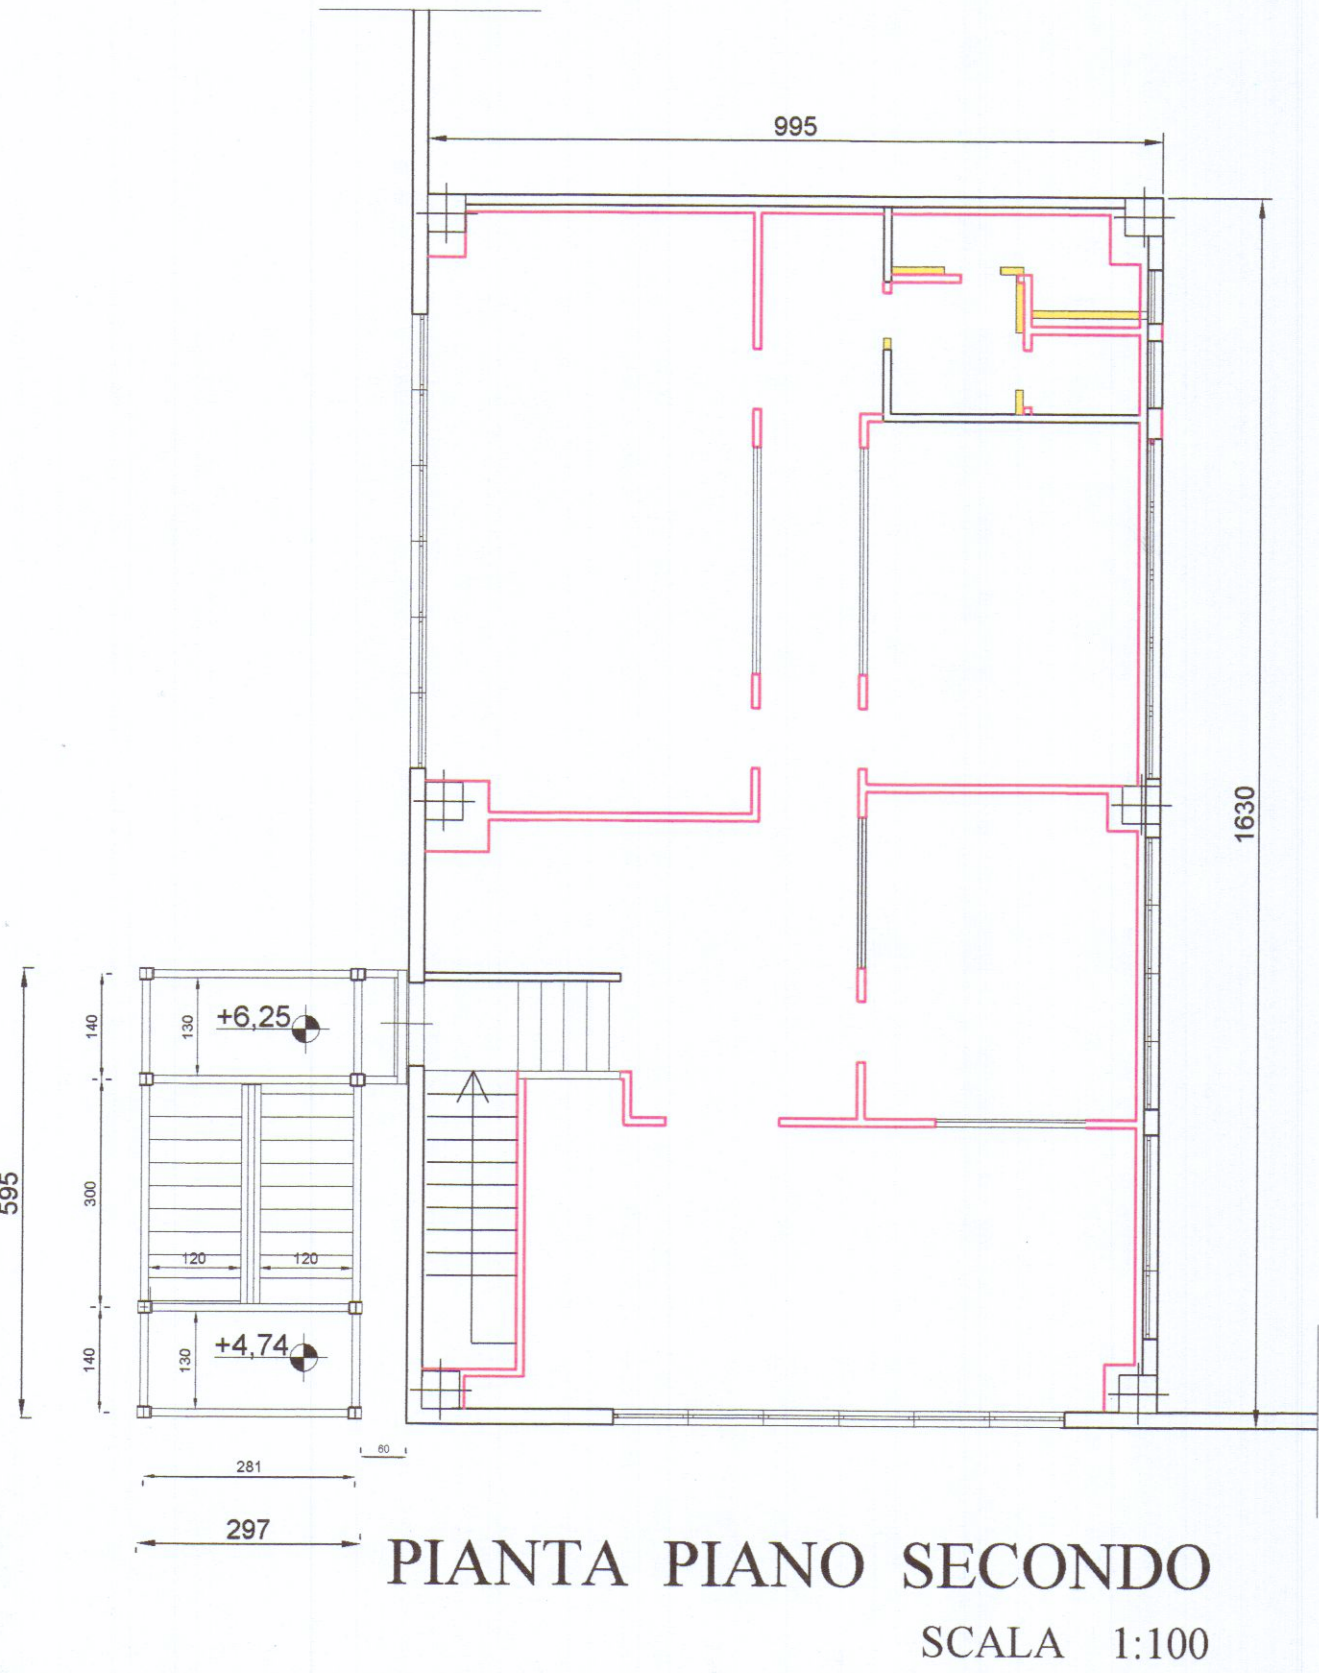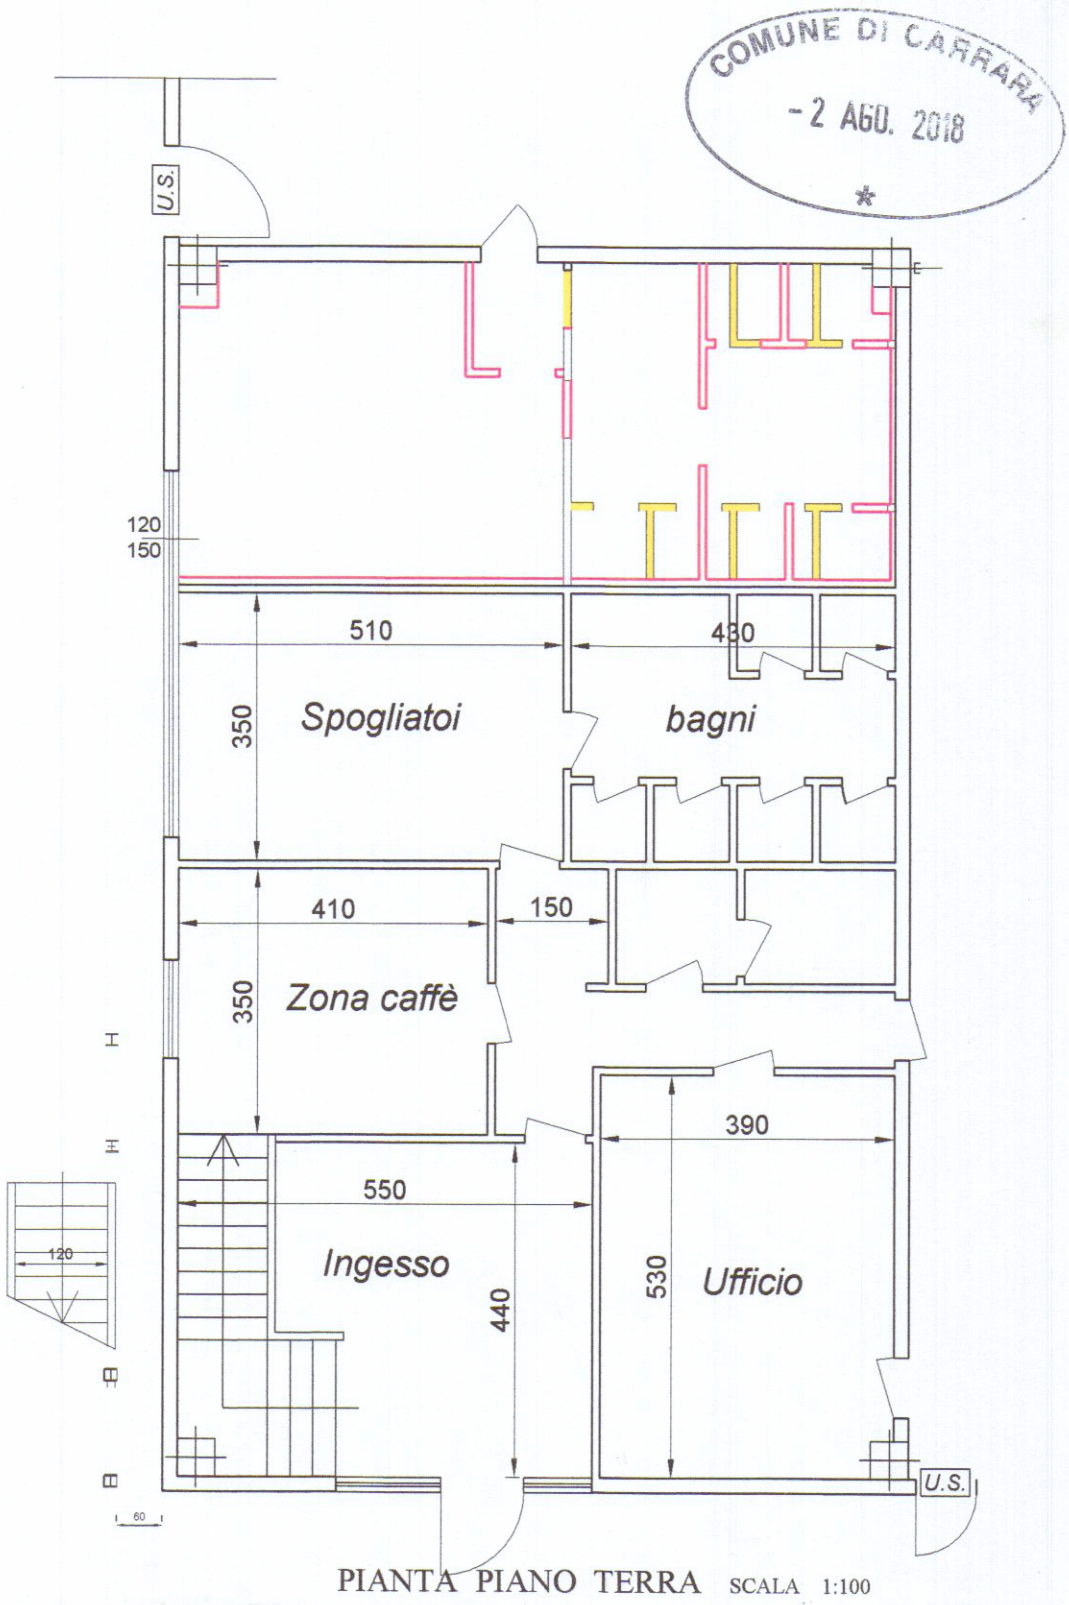

SCHEMA SUPERFICI E VOLUMI

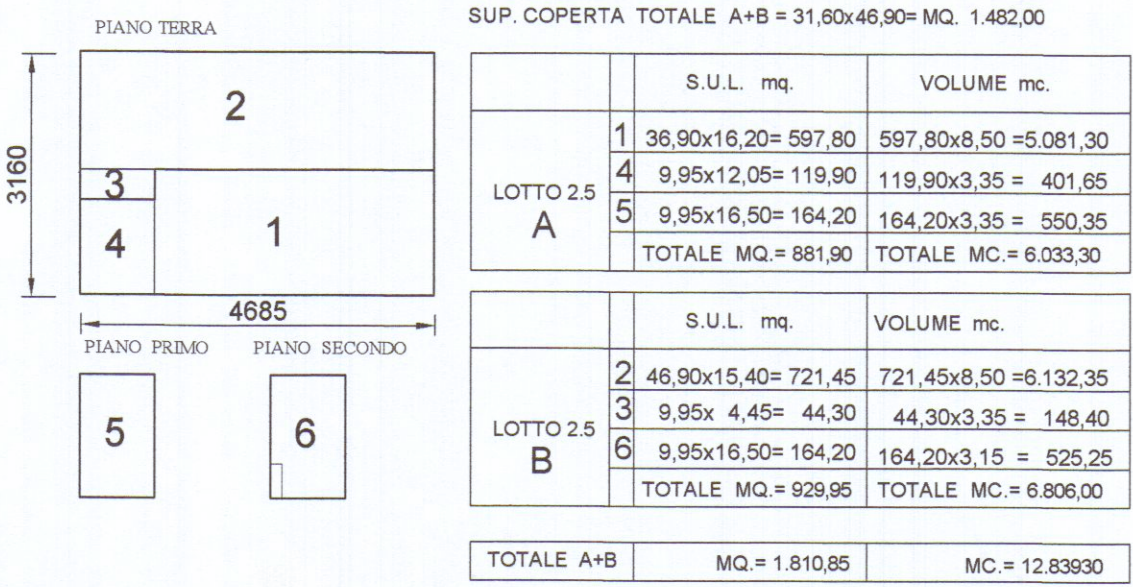

LEGENDA

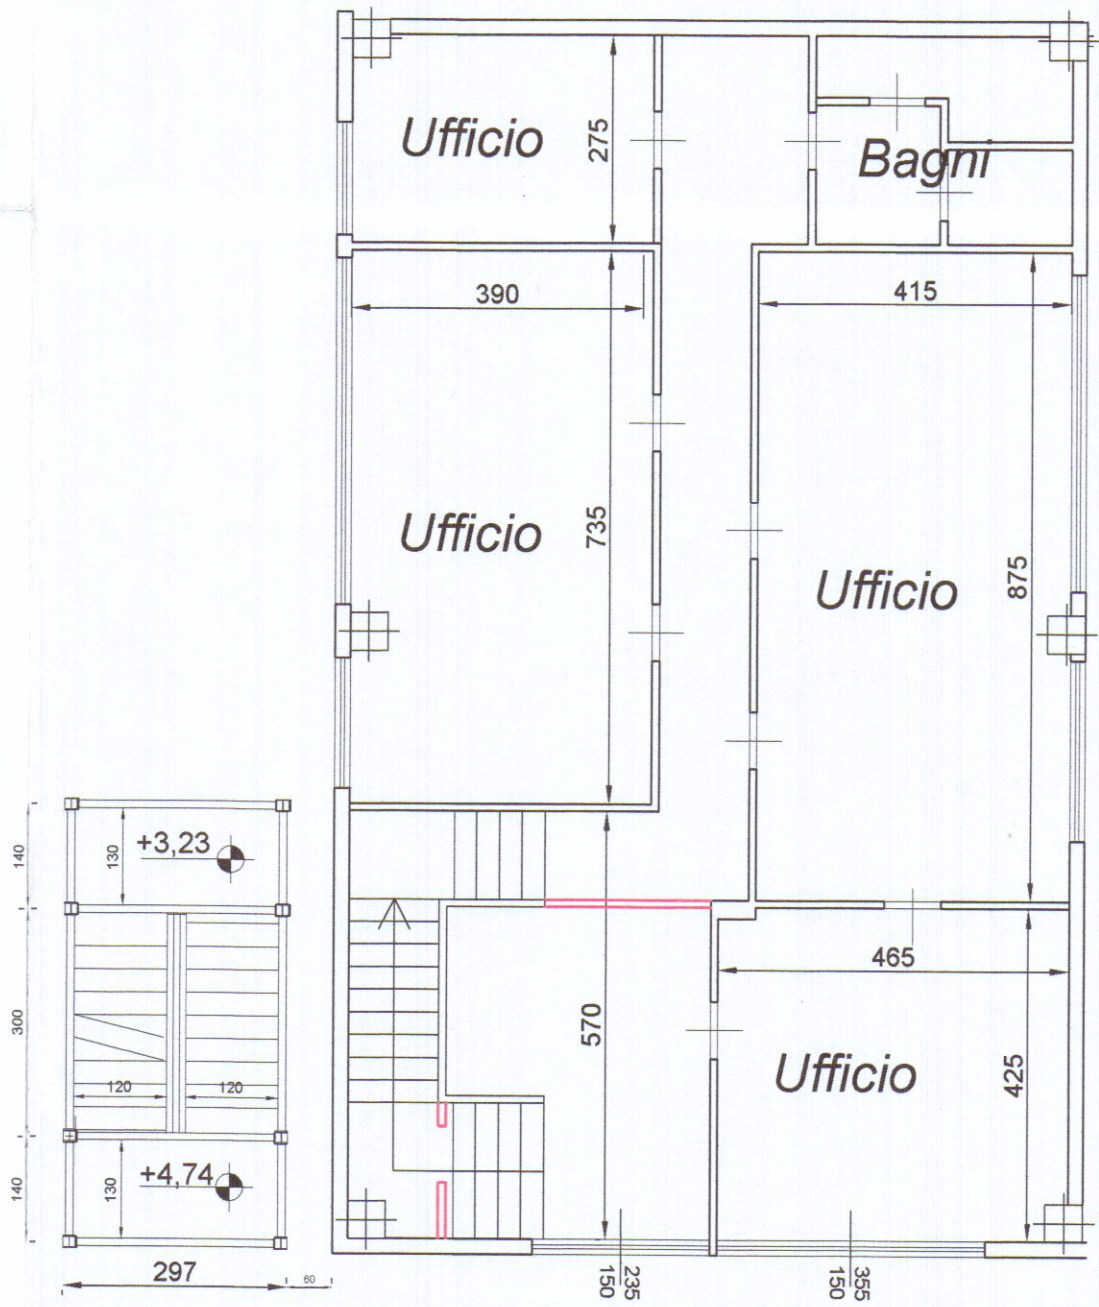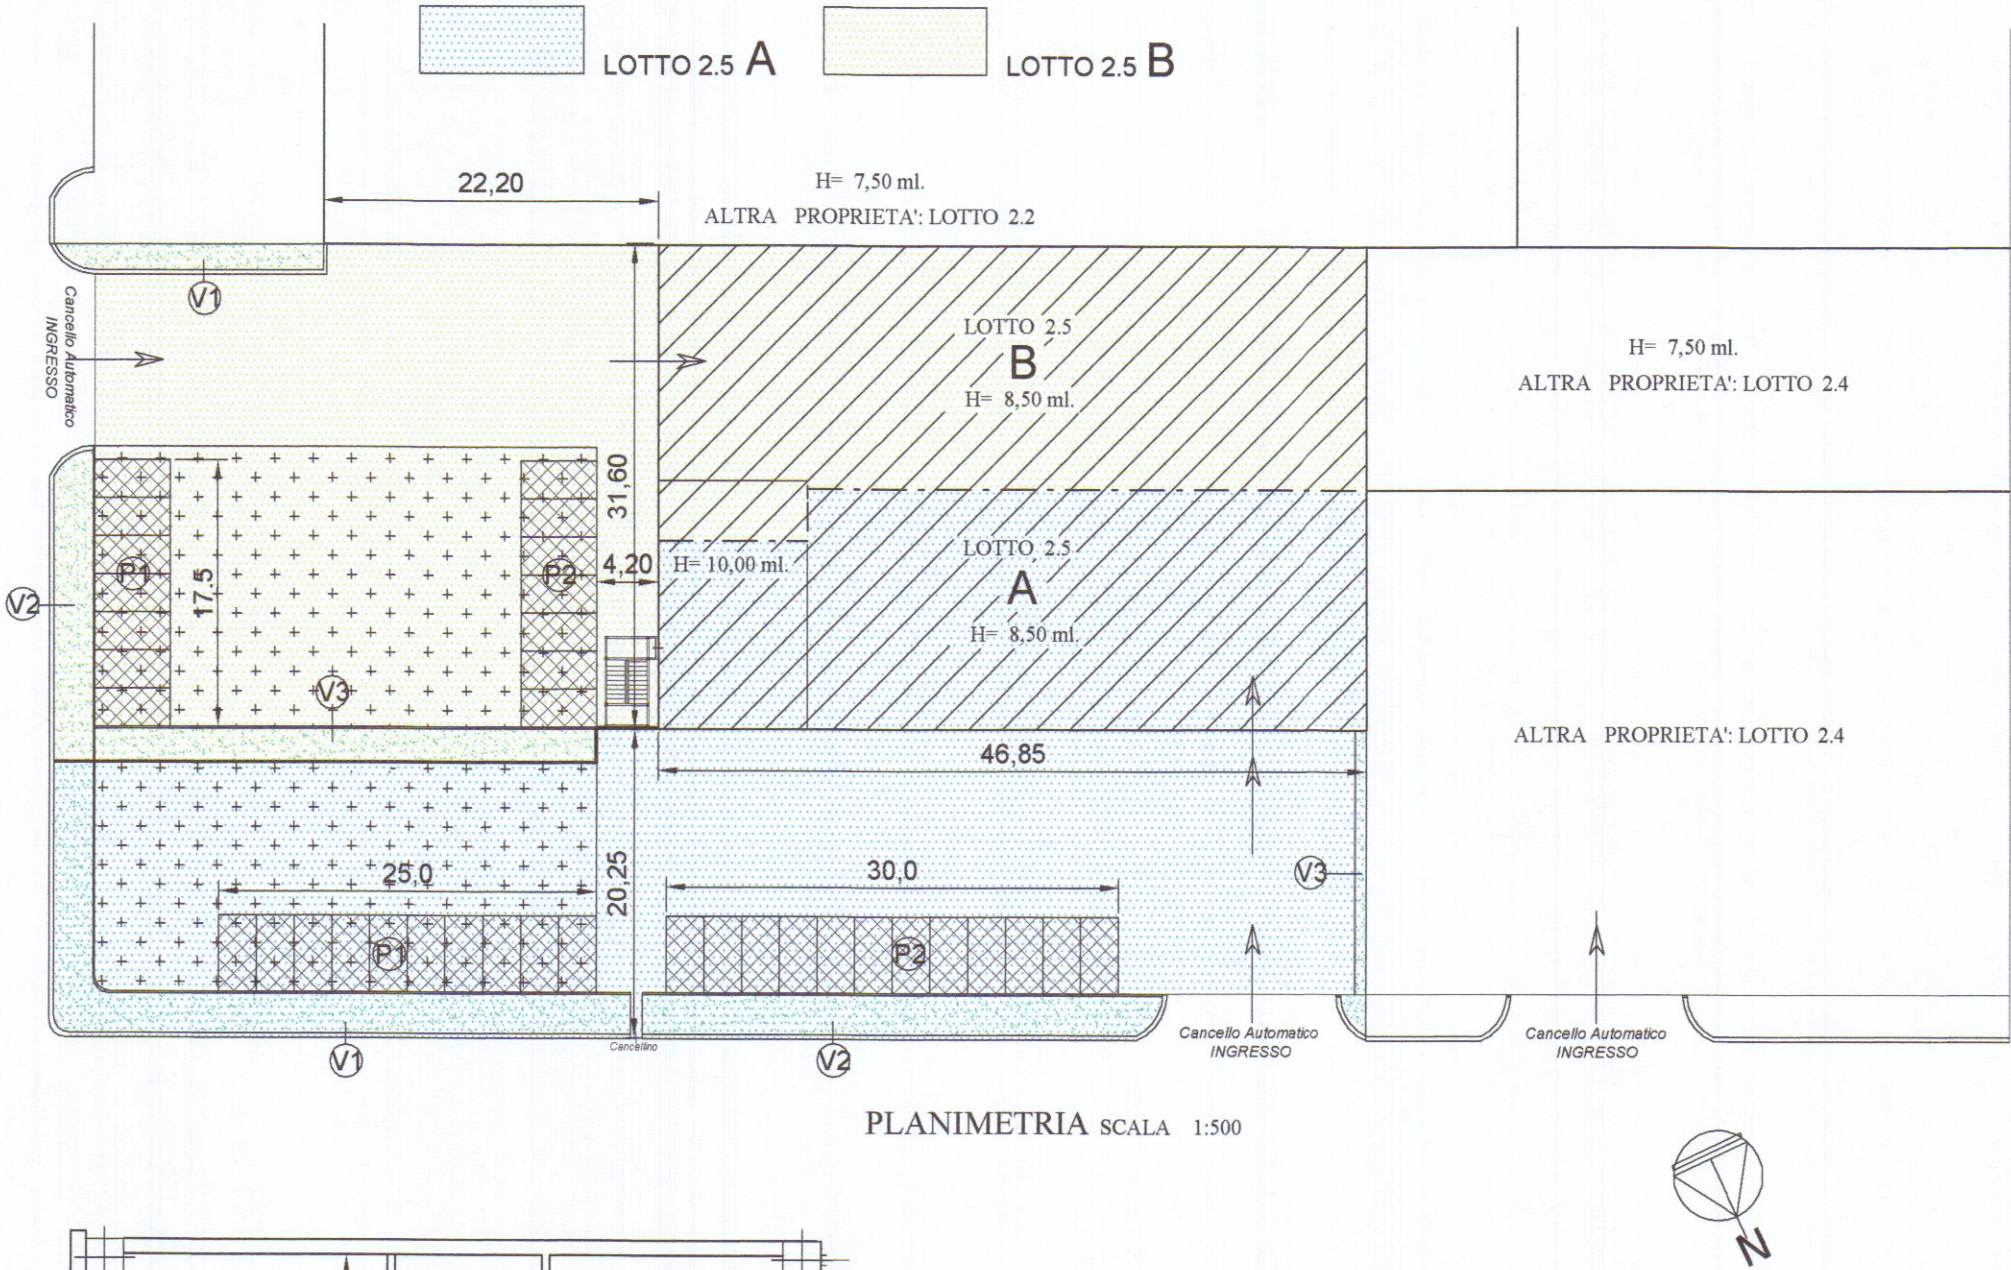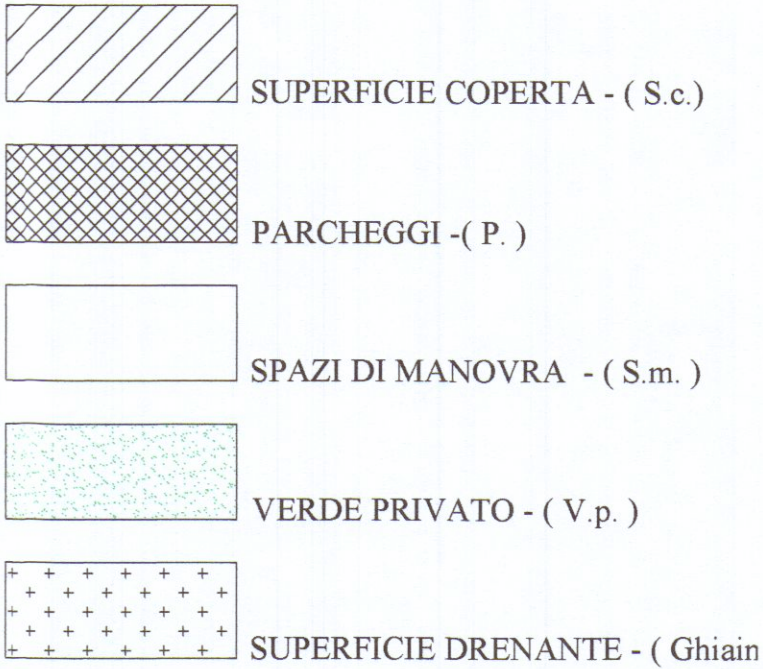

PIANTA PIANO PRIMO
SCALA 1:100

LEGENDA

