

Arch. MARCO ANDREONI

Albo degli Architetti Massa Carrara n° 387
C.so Rosselli, 9 - 54033 CARRARA (MS).
C.F. NDR MRC72D24B8320



Comune di Carrara
NUMERO DI BUSTA/ANNO

UBICAZIONE:
Loc. Avenza Via Marina
Foglio 90 mapp. 170-171

PROPRIETA':
Bonamini Vezio nato a Carrara (MS) 08/05/1953
C.F. : BNMZNE53E08B832W

TITOLO DEL PROGETTO:
Costruzione fabbricato ad uso civile abitazione "Disciplina del centro edificato" Integrazione urbana - art. 9 N.T.A. " definizione degli interventi urbanistici "

TAVOLA

5

TIPO DI ELABORATO
Stato Attuale Pianta, prospetto, sezione scala 1:100
Planimetria generale scala 1:1000

DATA

Firma della proprieta'

Bonamini Vezio

Firma del progettista

Marco Andreoni




SPAZIO RISERVATO ALL'UFFICIO

INFORMATIVA SULLA PRIVACY D.LGS. 196/2003 Le informazioni contenute nei seguenti elaborati tecnici, che precedono eventuali allegati, sono riservate ad uso esclusivo del destinatario. Persone diverse da quest'ultimo non possono copiare, riprodurre o diffondere questi elaborati: qualsiasi utilizzo non autorizzato dello stesso è vietato e potrebbe costituire reato. In caso di errore e/o ritrovamento degli stessi, La invitiamo a non leggerlo, dandone gentilmente comunicazione al mittente. Tutti i diritti di riproduzione ed uso dei seguenti elaborati grafici sono riservati esclusivamente allo Studio tecnico Mario Albertelli, via Amendola, 1 - Noceto . Lo sfruttamento indebito e/o la riproduzione parziale o totale di essi sarà perseguibile secondo i termini di legge vigenti.


Timbro relativo al rilascio del provvedimento




Planimetria 1:1000
Fogl. 90 mapp. 170-171

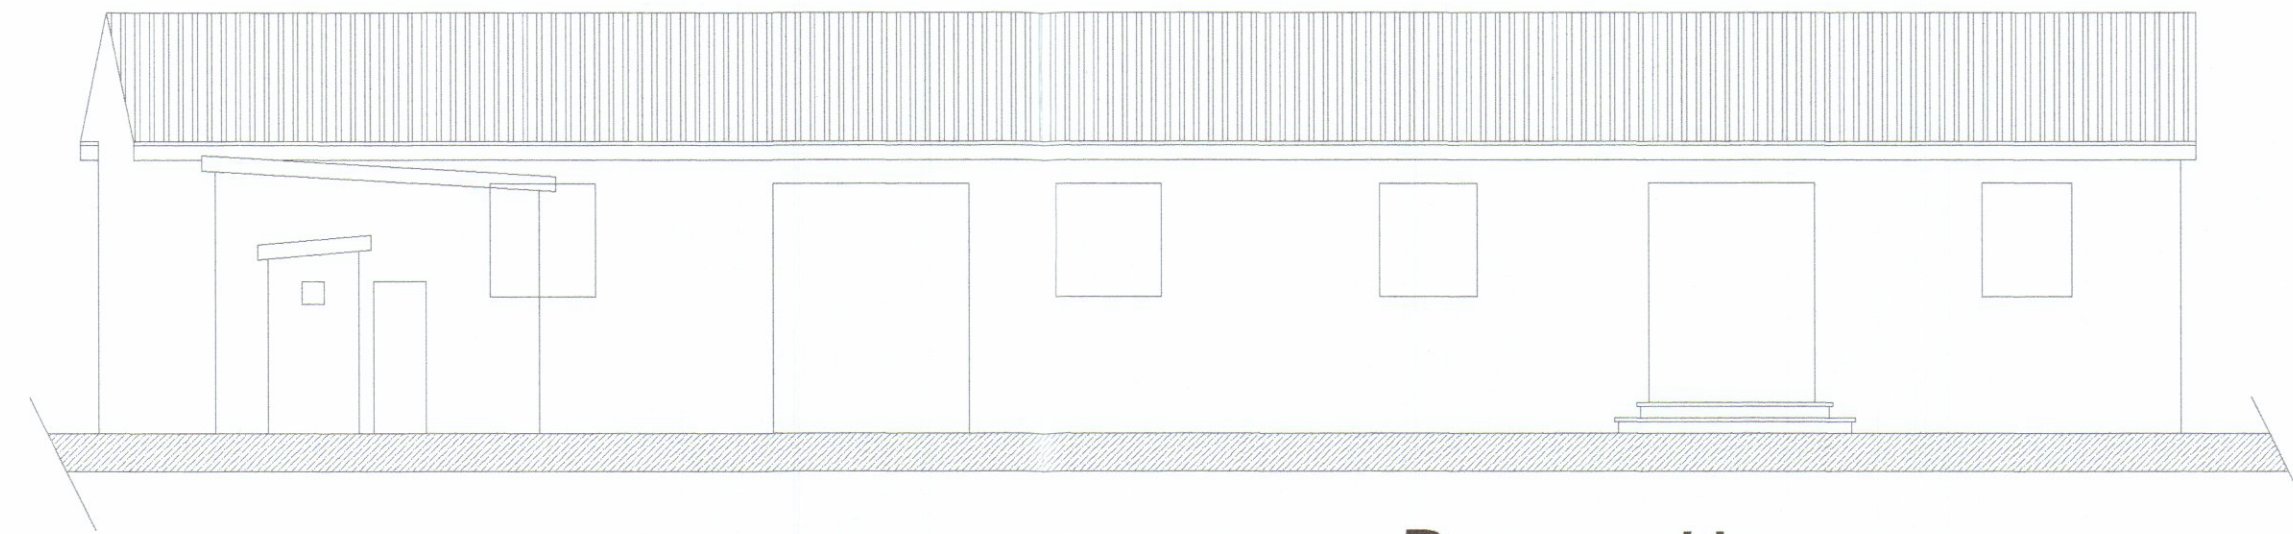


Prospetto

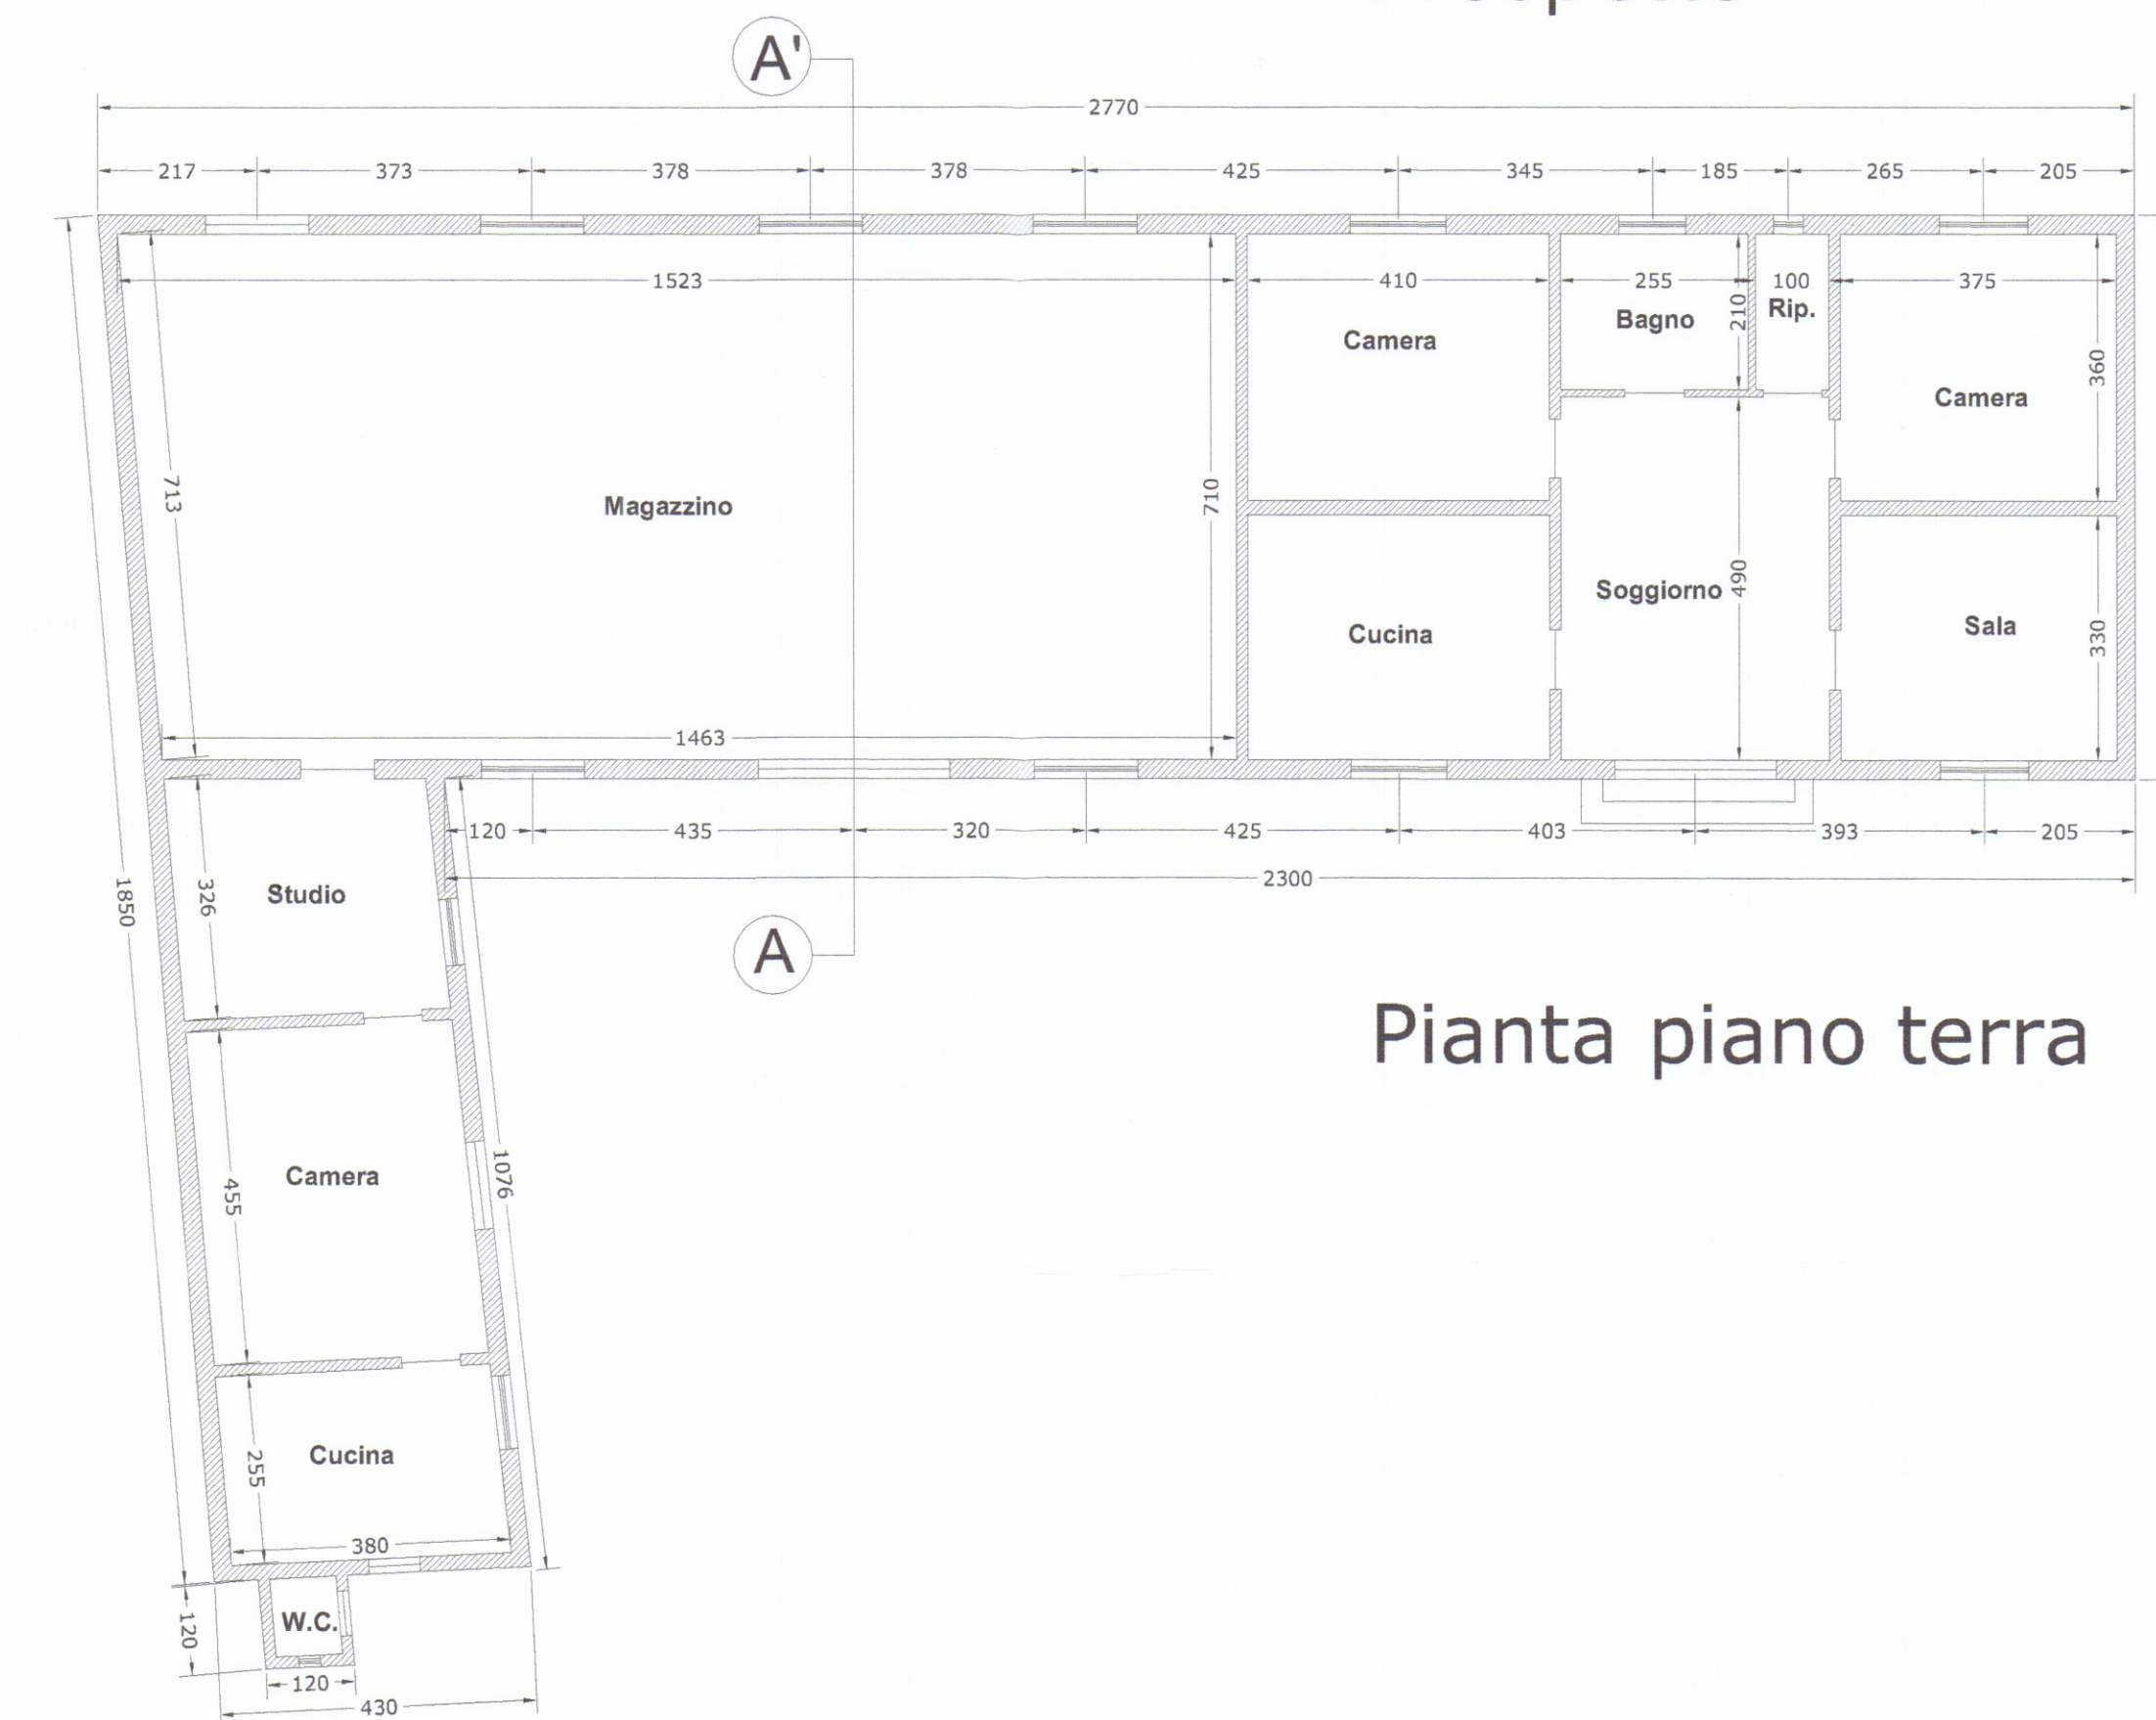

Pianta piano terra

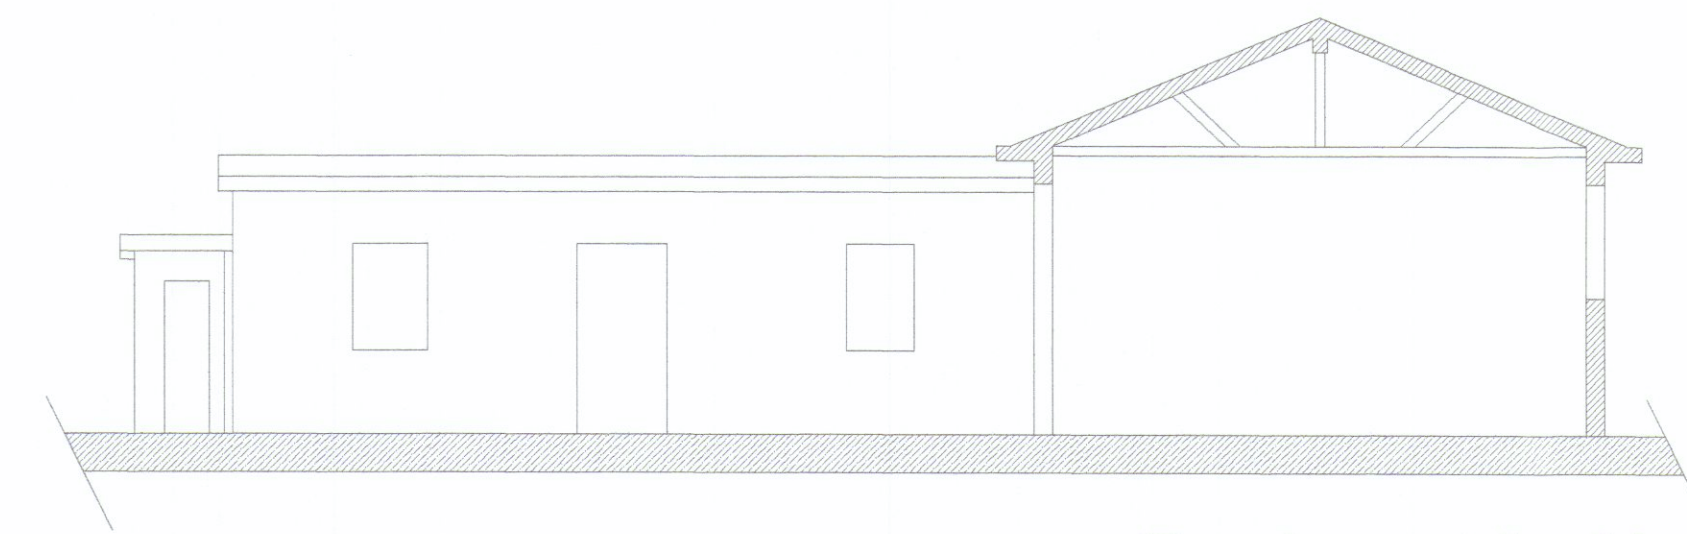

Sezione A-A'

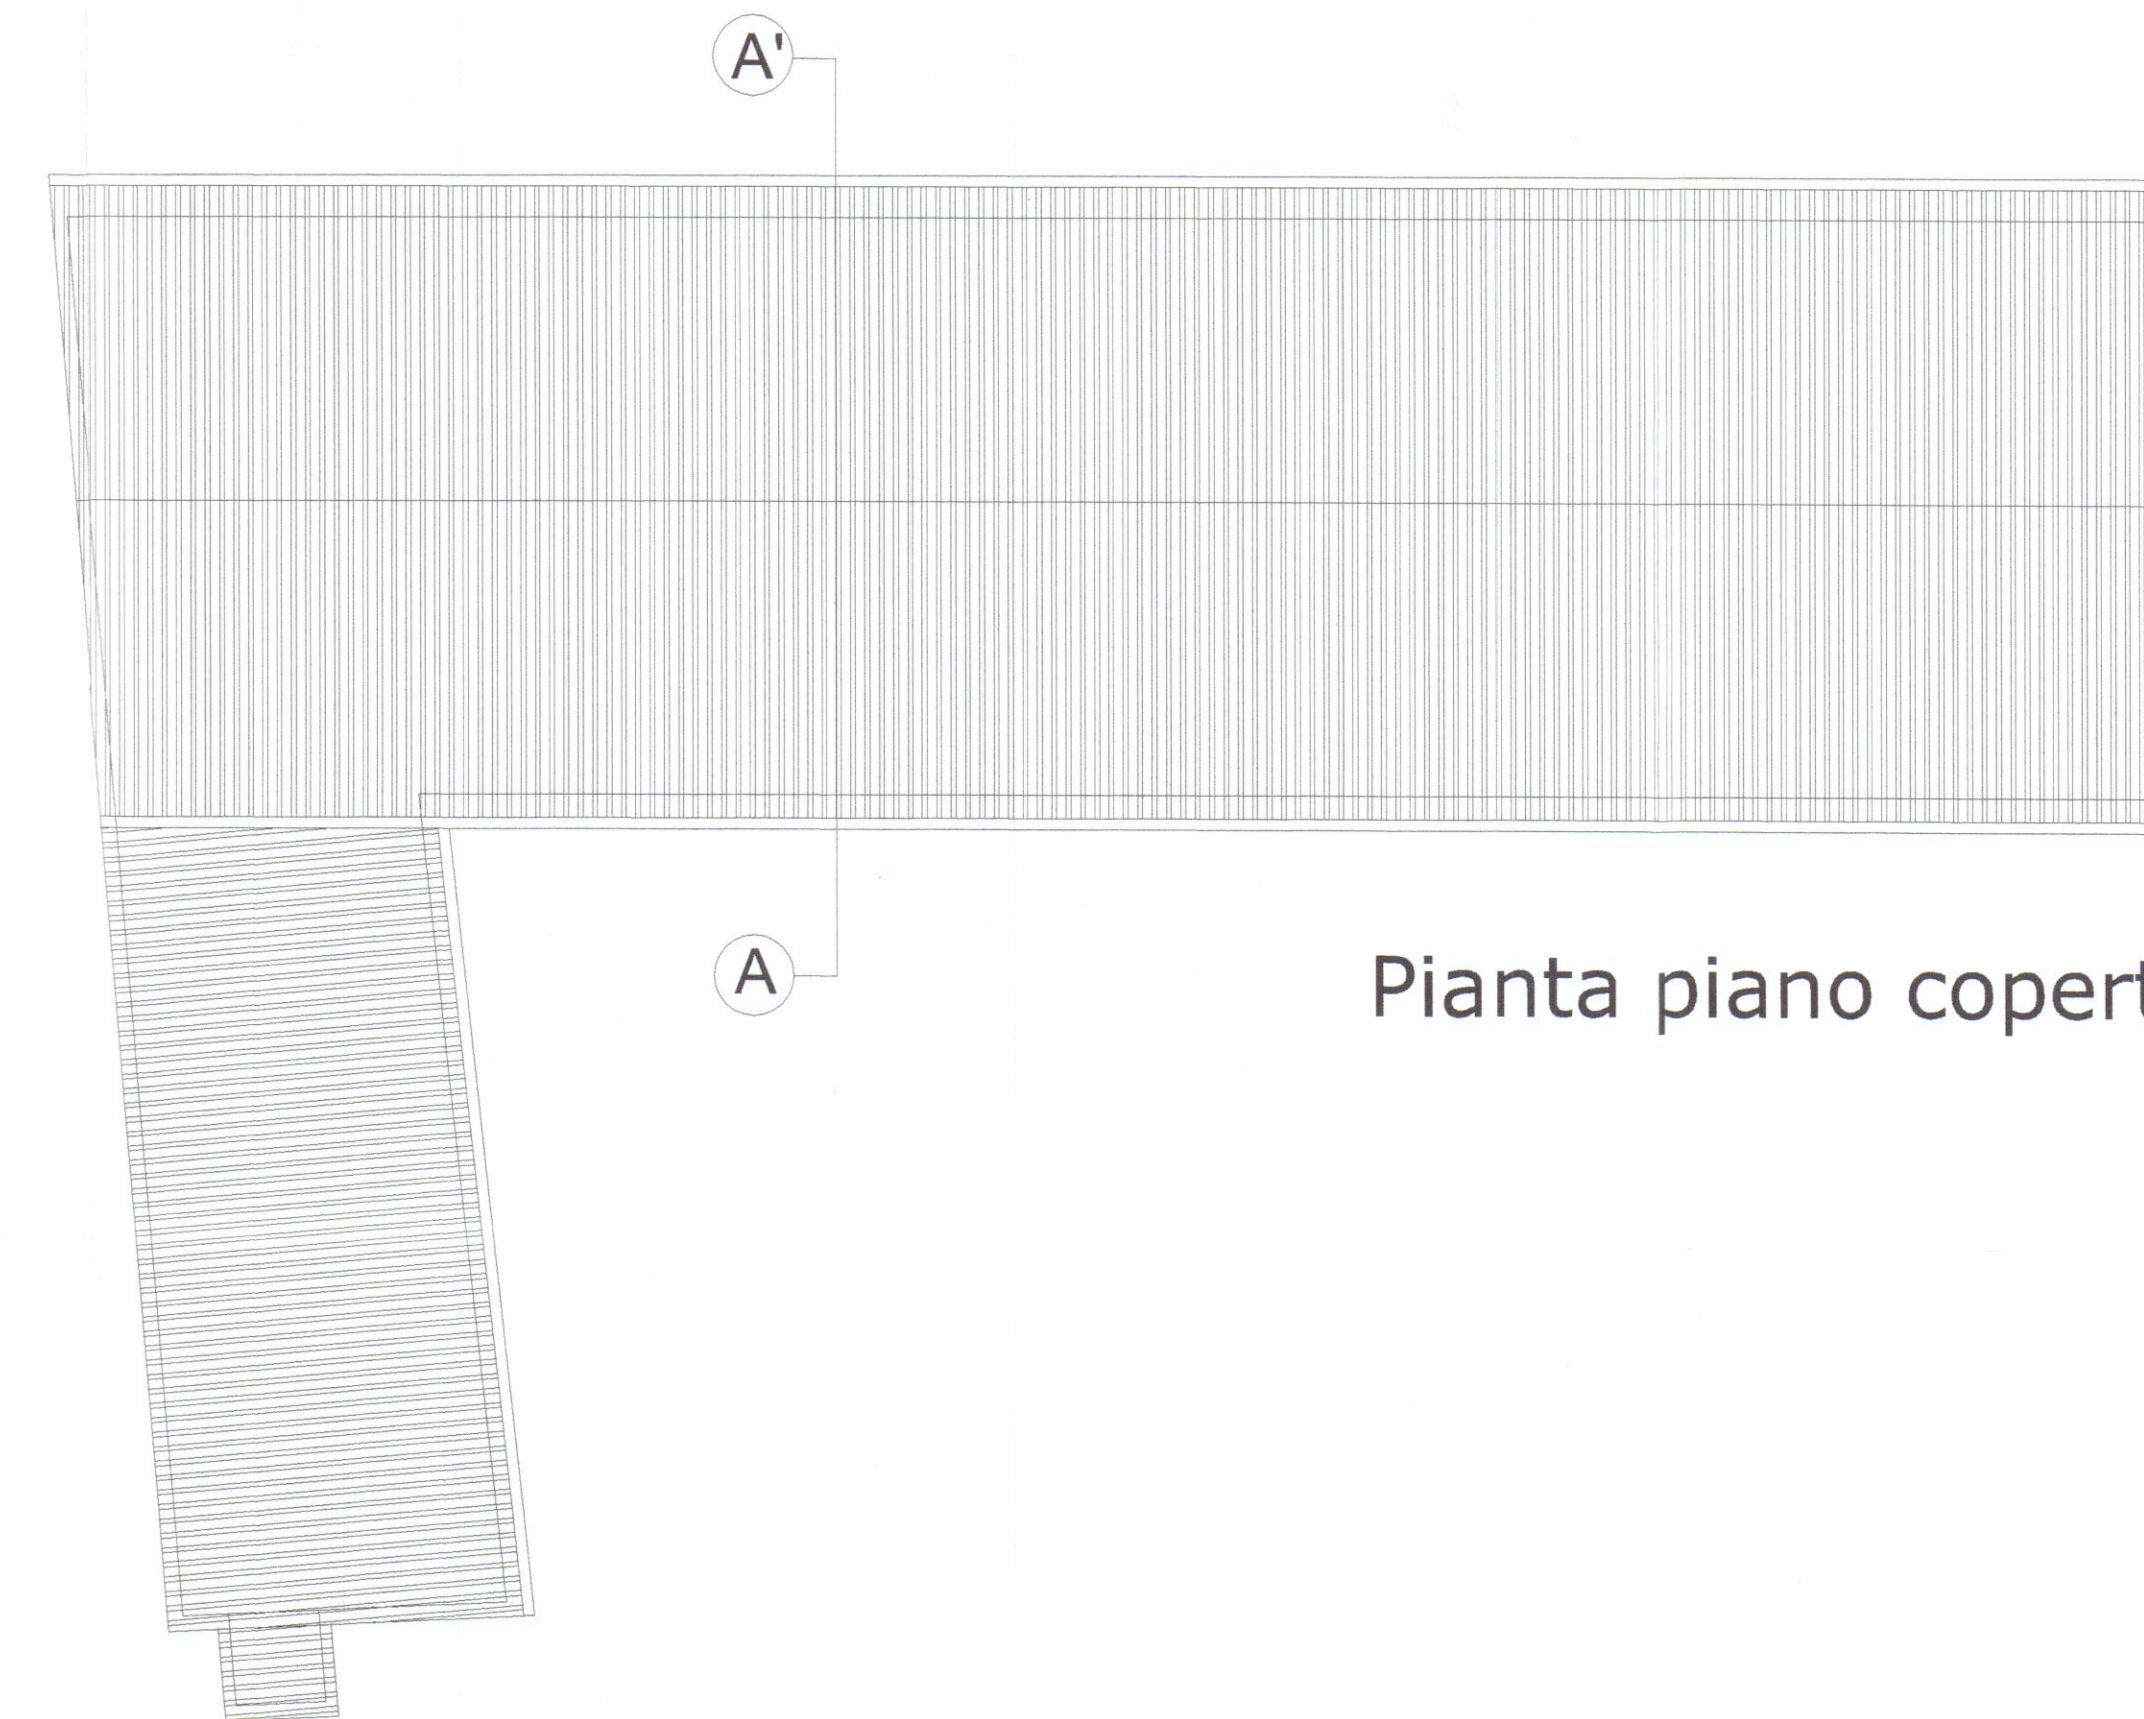

Pianta piano copertura