


18 NOV 1950

PROGETTO DI RISTRUTTURAZIONE DI FABBRICATO

ESISTENTE DI PROP. DEL SIG. TAUCI GIULIO.



SCALA 1/100

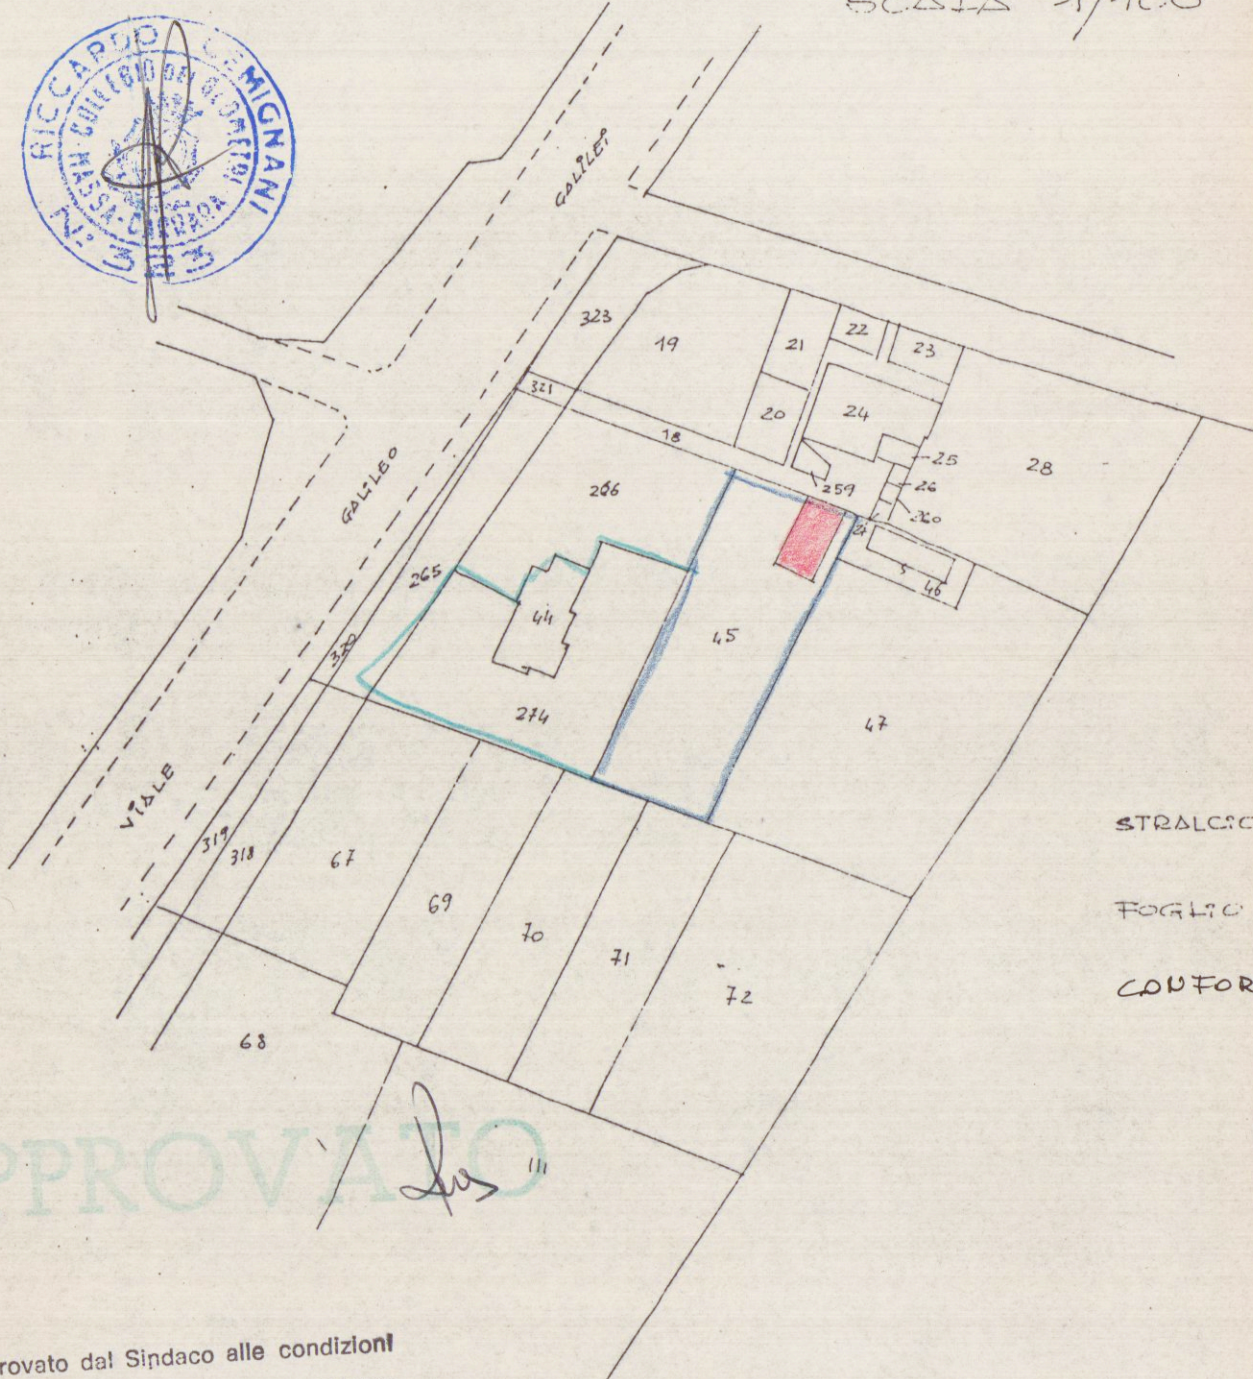


STRALCIO PLANIMETRICO 1/1000
FOGLIO 79 MAP. 274-45-44
CONFORME ALL'ORIGINALE


APPROVATO

Approvato dal Sindaco alle condizioni
Indicate nella Concessione Edilizia
N. 386 del 19 NOV. 1950
IL DIRIGENTE 1° DIPARTIMENTO
(Arch. Claudio Varriani)


PARTICOLARE 1/500

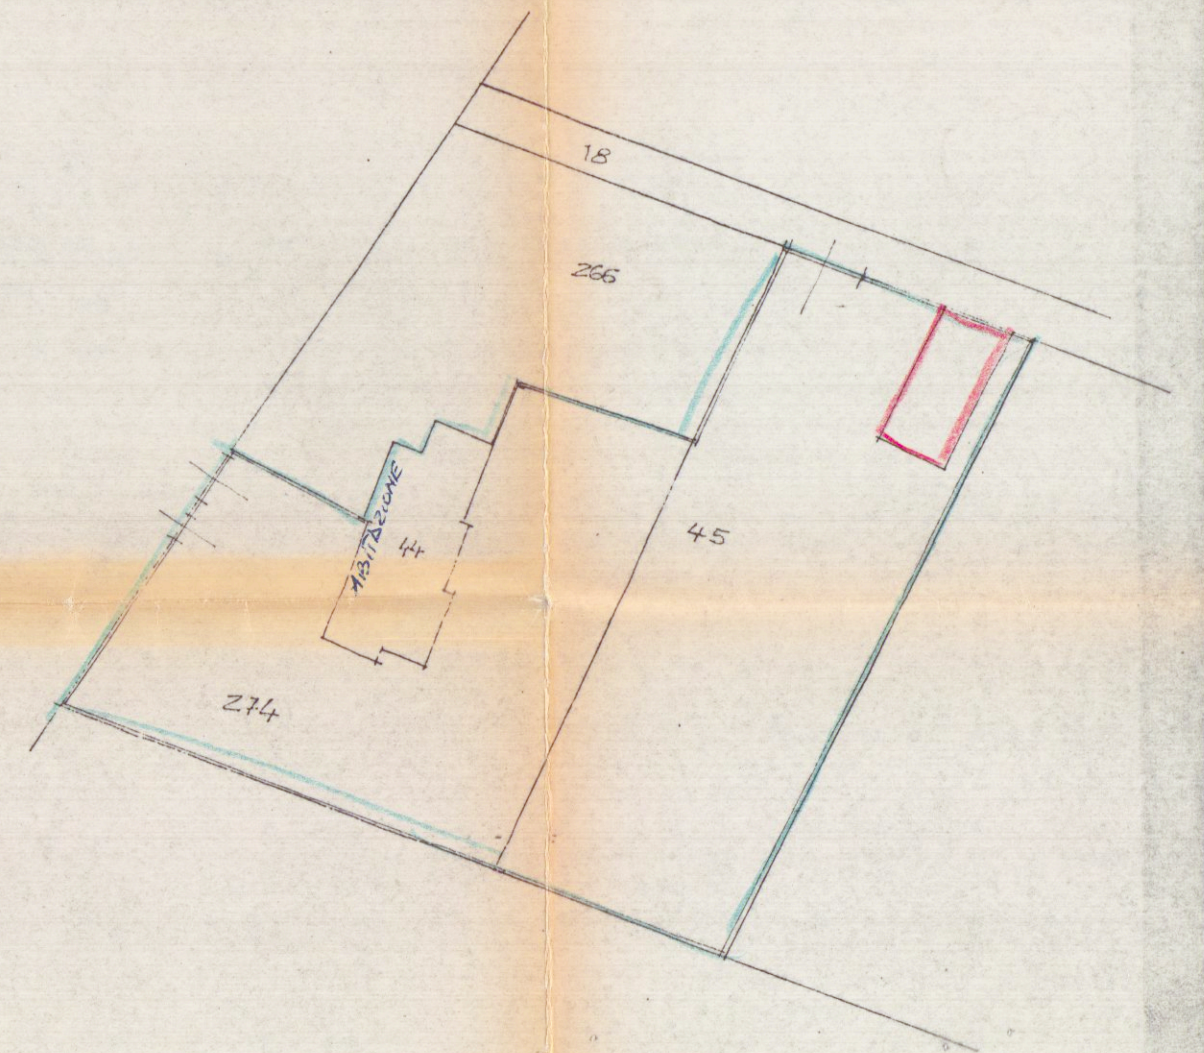


ESISTENTE

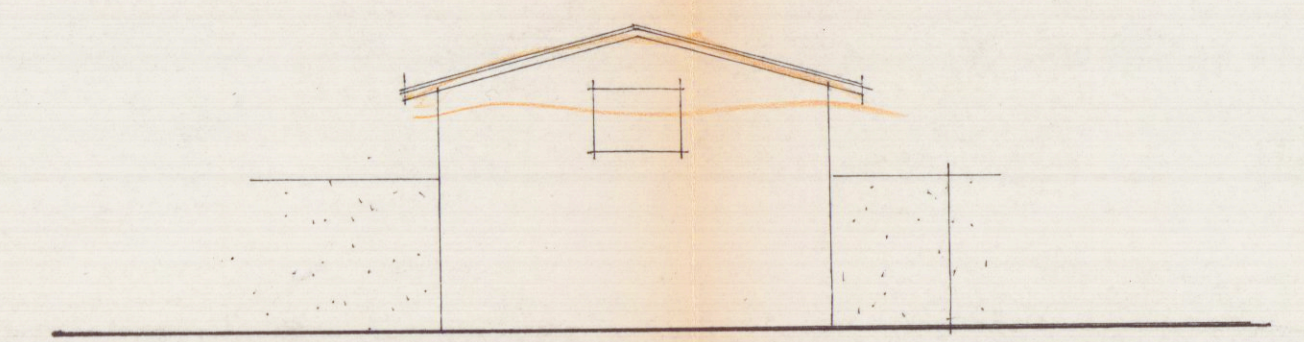


PROSPETTO SUD

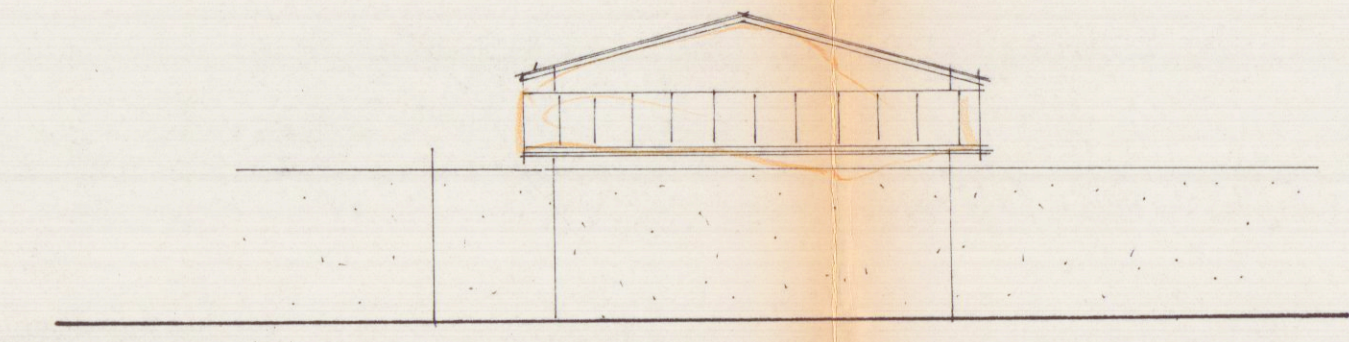


PROSPETTO NORD

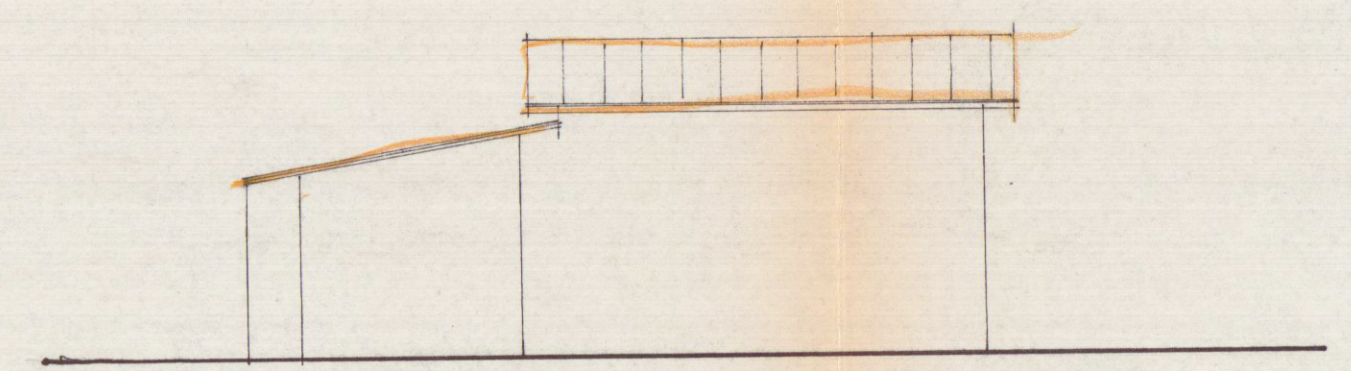


PROSPETTO OVEST

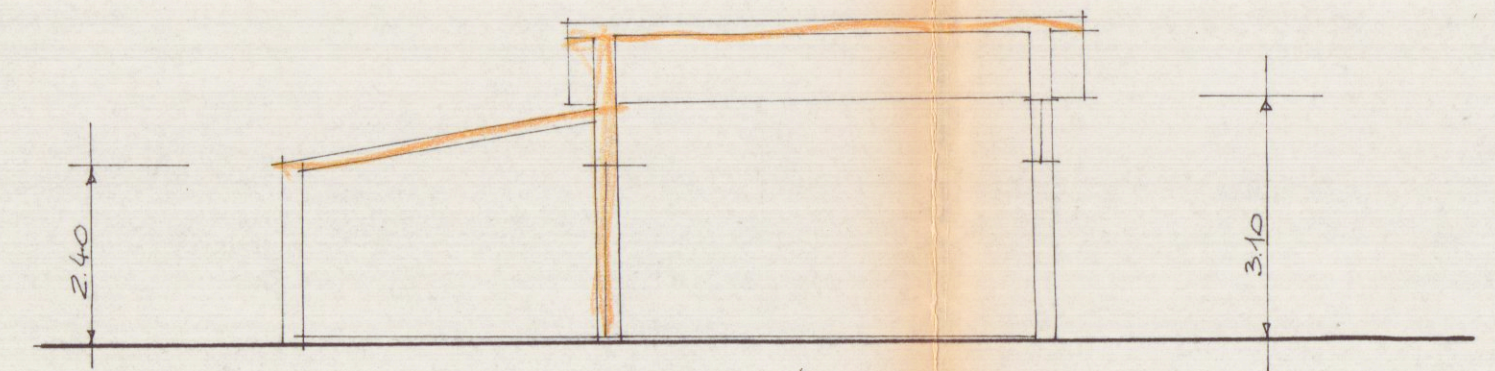

SEZIONE A-A

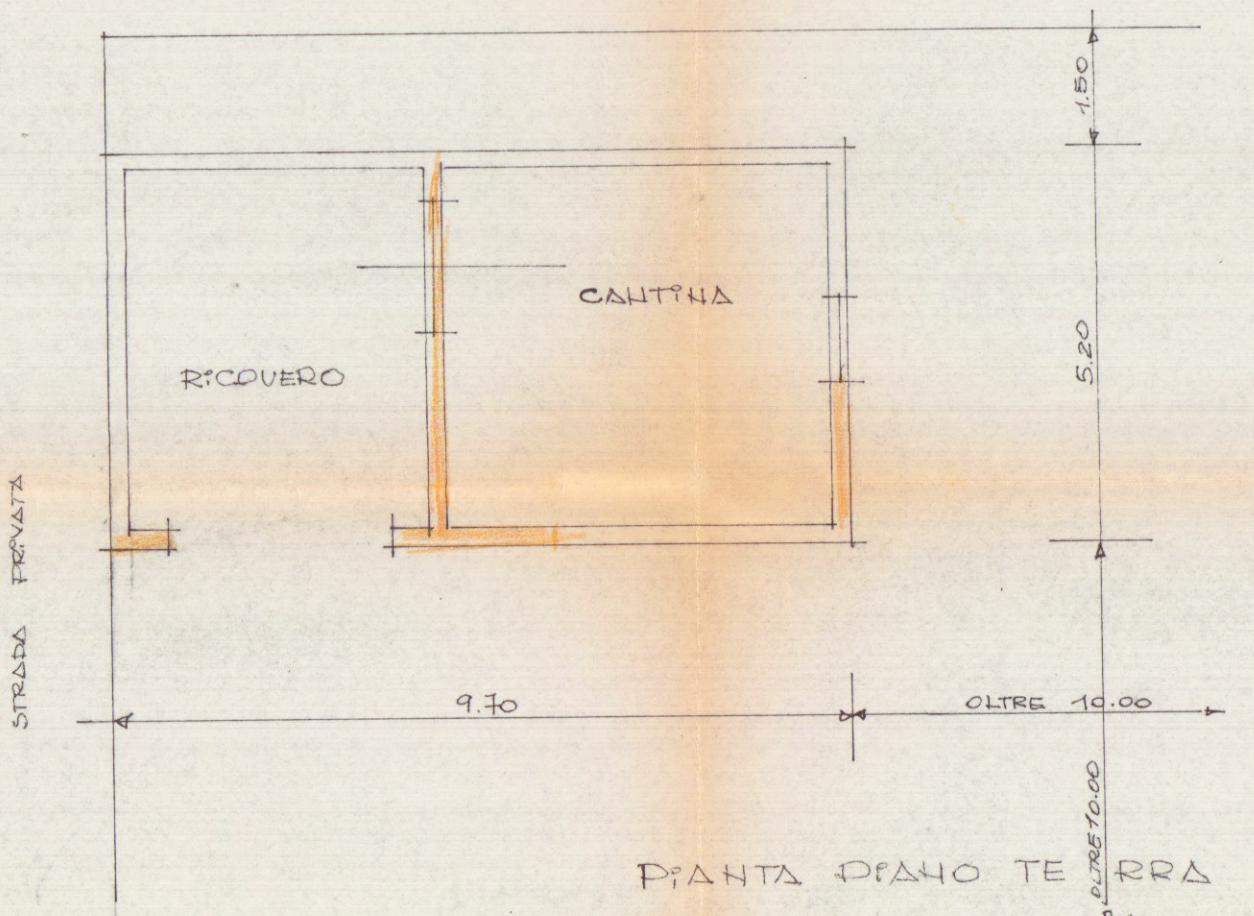


PIANTA PIANO TERRA

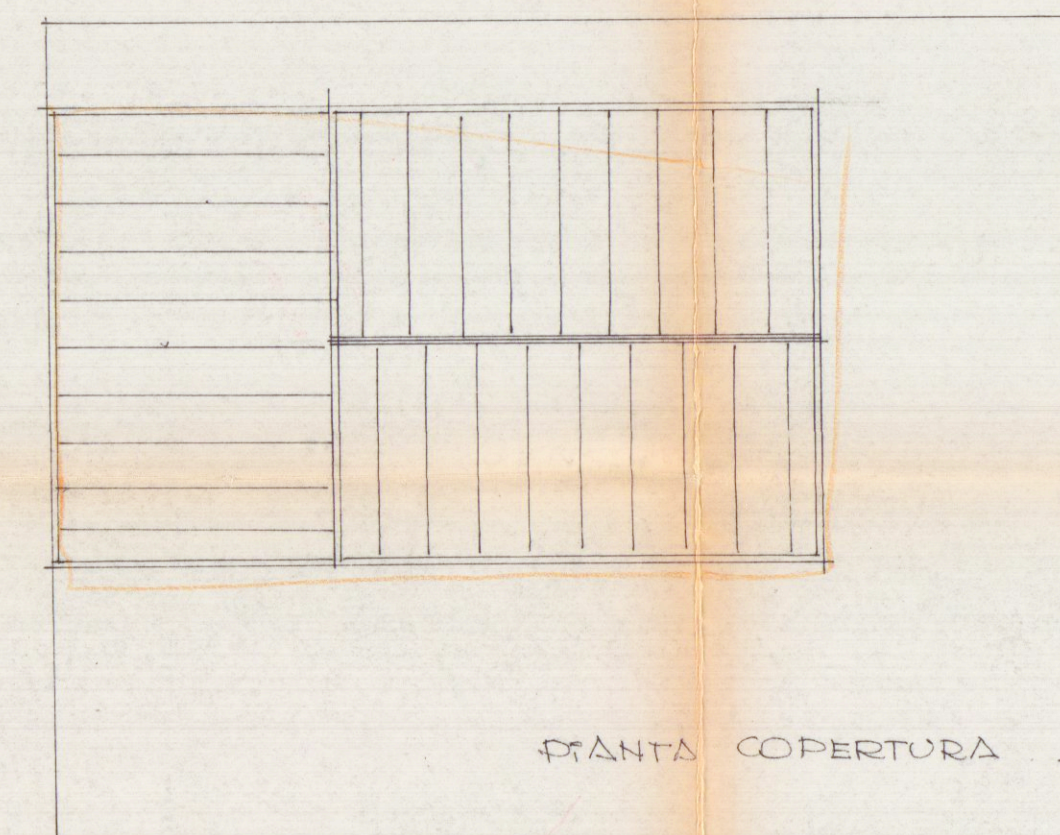


PIANTA COPERTURA


PROGETTO

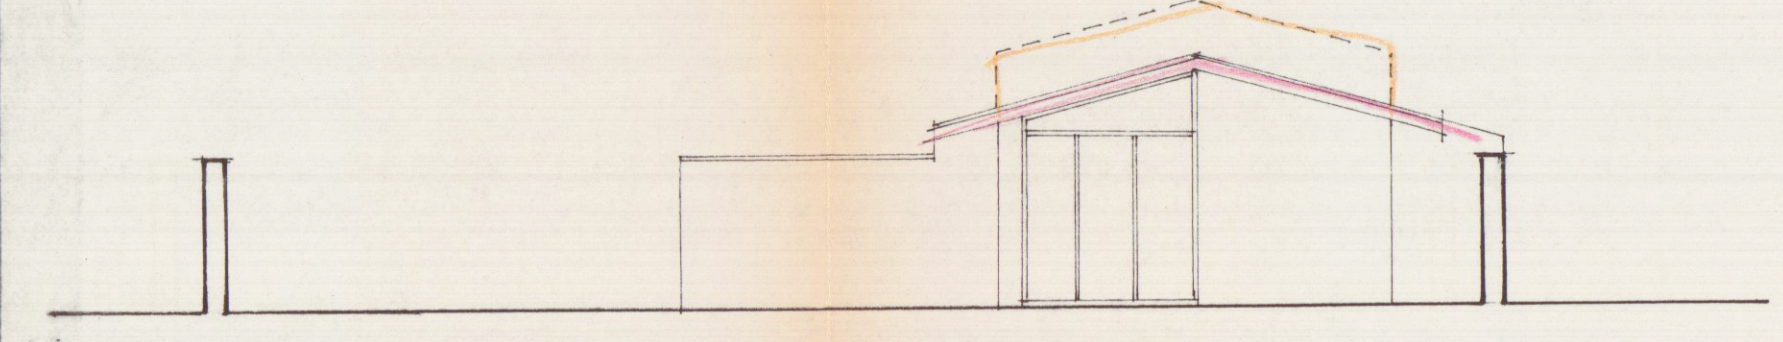


PROSPETTO SUD

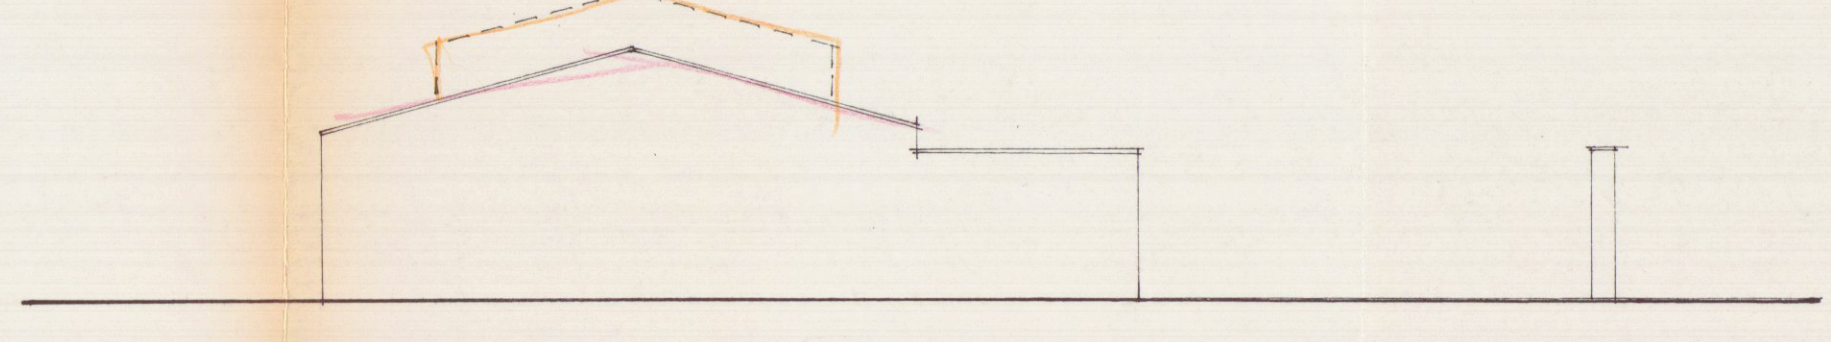


PROSPETTO NORD

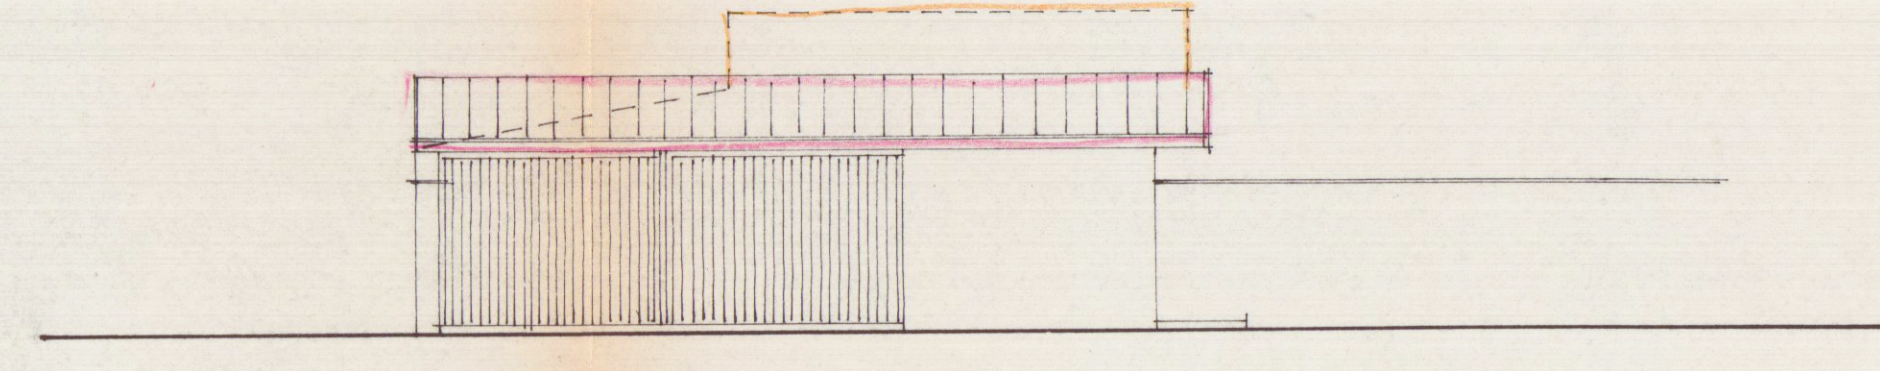


PROSPETTO OVEST

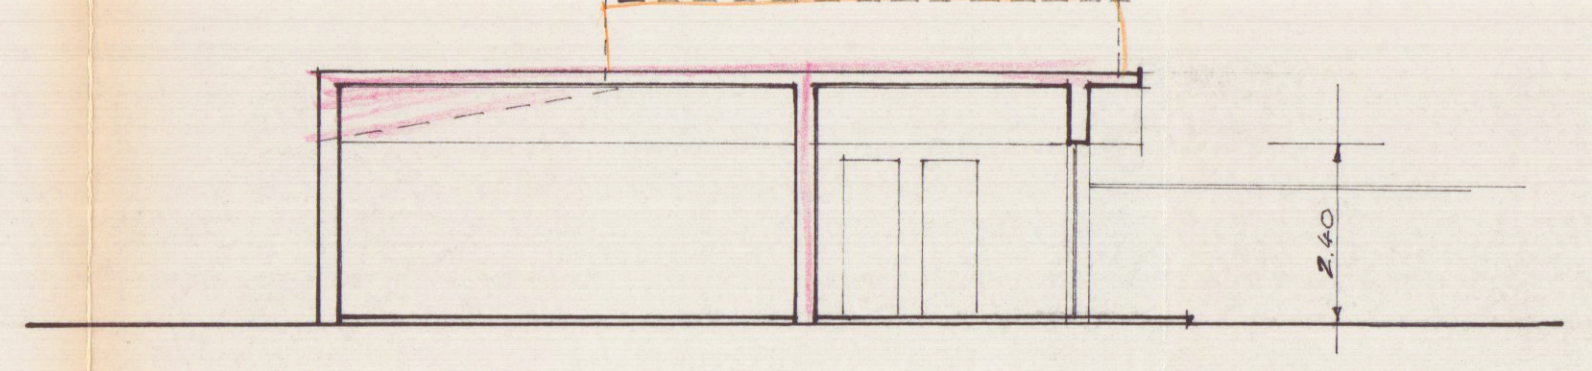

SEZIONE A-A

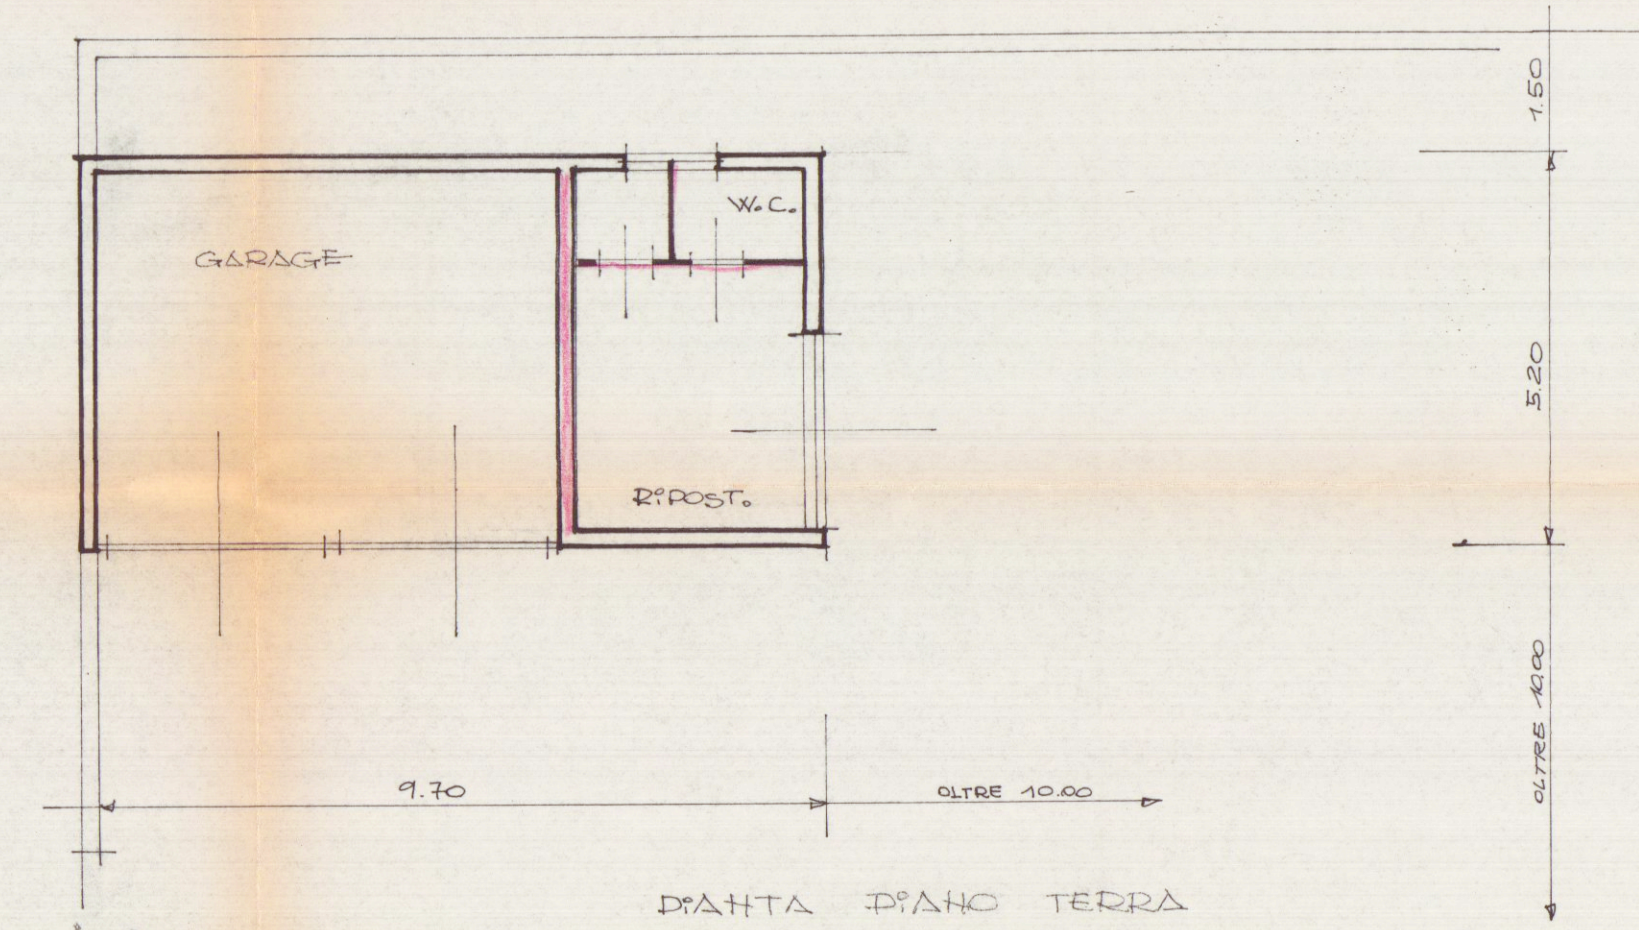

PIANTA PIANO TERRA

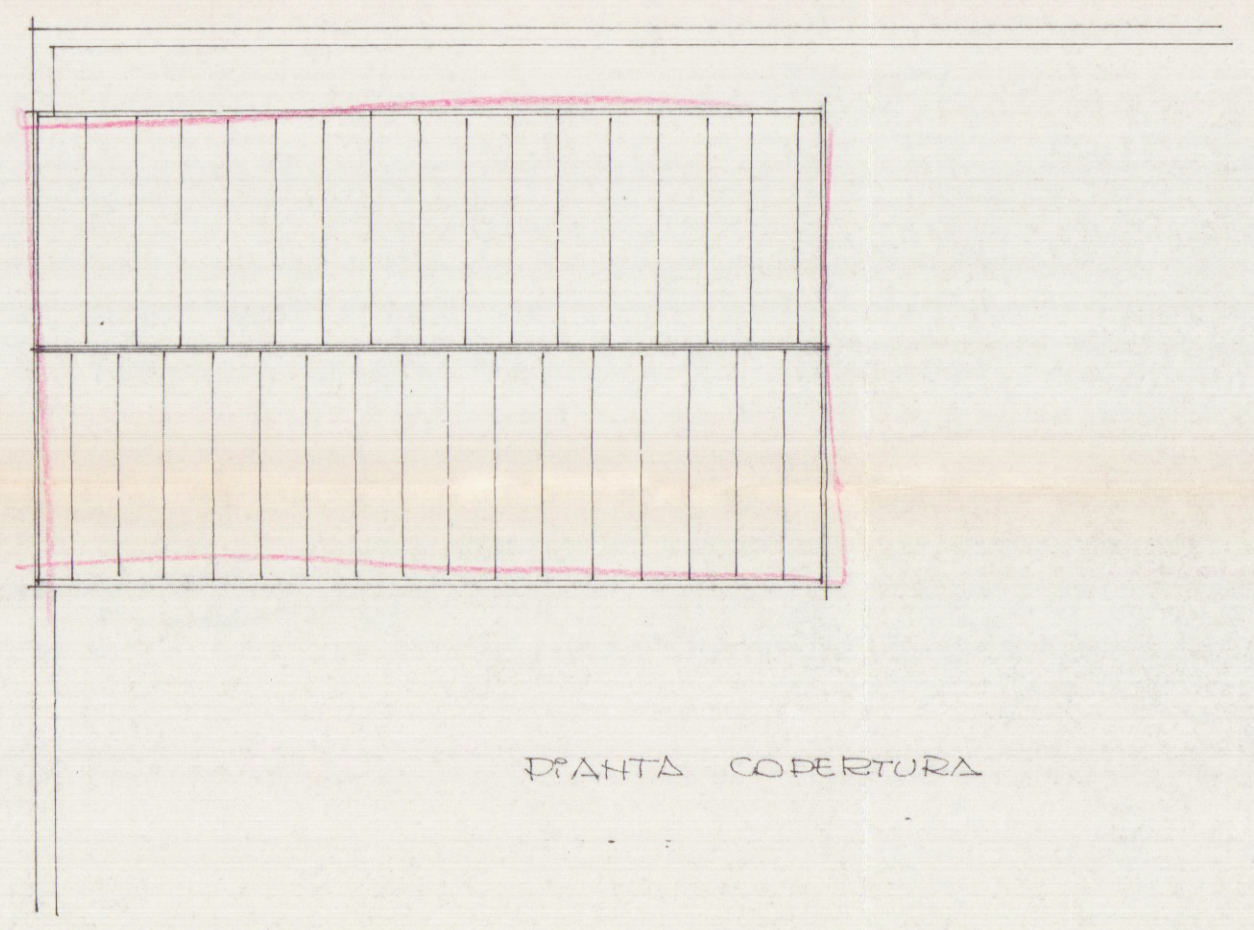

PIANTA COPERTURA