

29 GEN. 1968

3 SOLUZIONE
APPROVATO
10 DIC. 1968
CONTROLLATO
IL TECNICO

CADDADA
AVENIA
VIALE XX SETTEMBRE

PROGETTO PER LA COSTRUZIONE
DI EDIFICIO AD USO DI CIVILE
ABITAZIONE E COMMERCIO.

PROPRIETA': DANTE BIAGI


Approvato dal Sindaco alle condizioni
Indicate nel permesso di costruzione
N° 254 del 30 AGO. 1968
L'ING. CAPO

3
UFFICIO URBANISTICO


TAVOLA N°
PIANTA PIANO TIPO, ATTICO E SCANTINATO
SCALA 1:100

FABBRICATO: C

DR. ARCH. BUTTINI GIULIANO

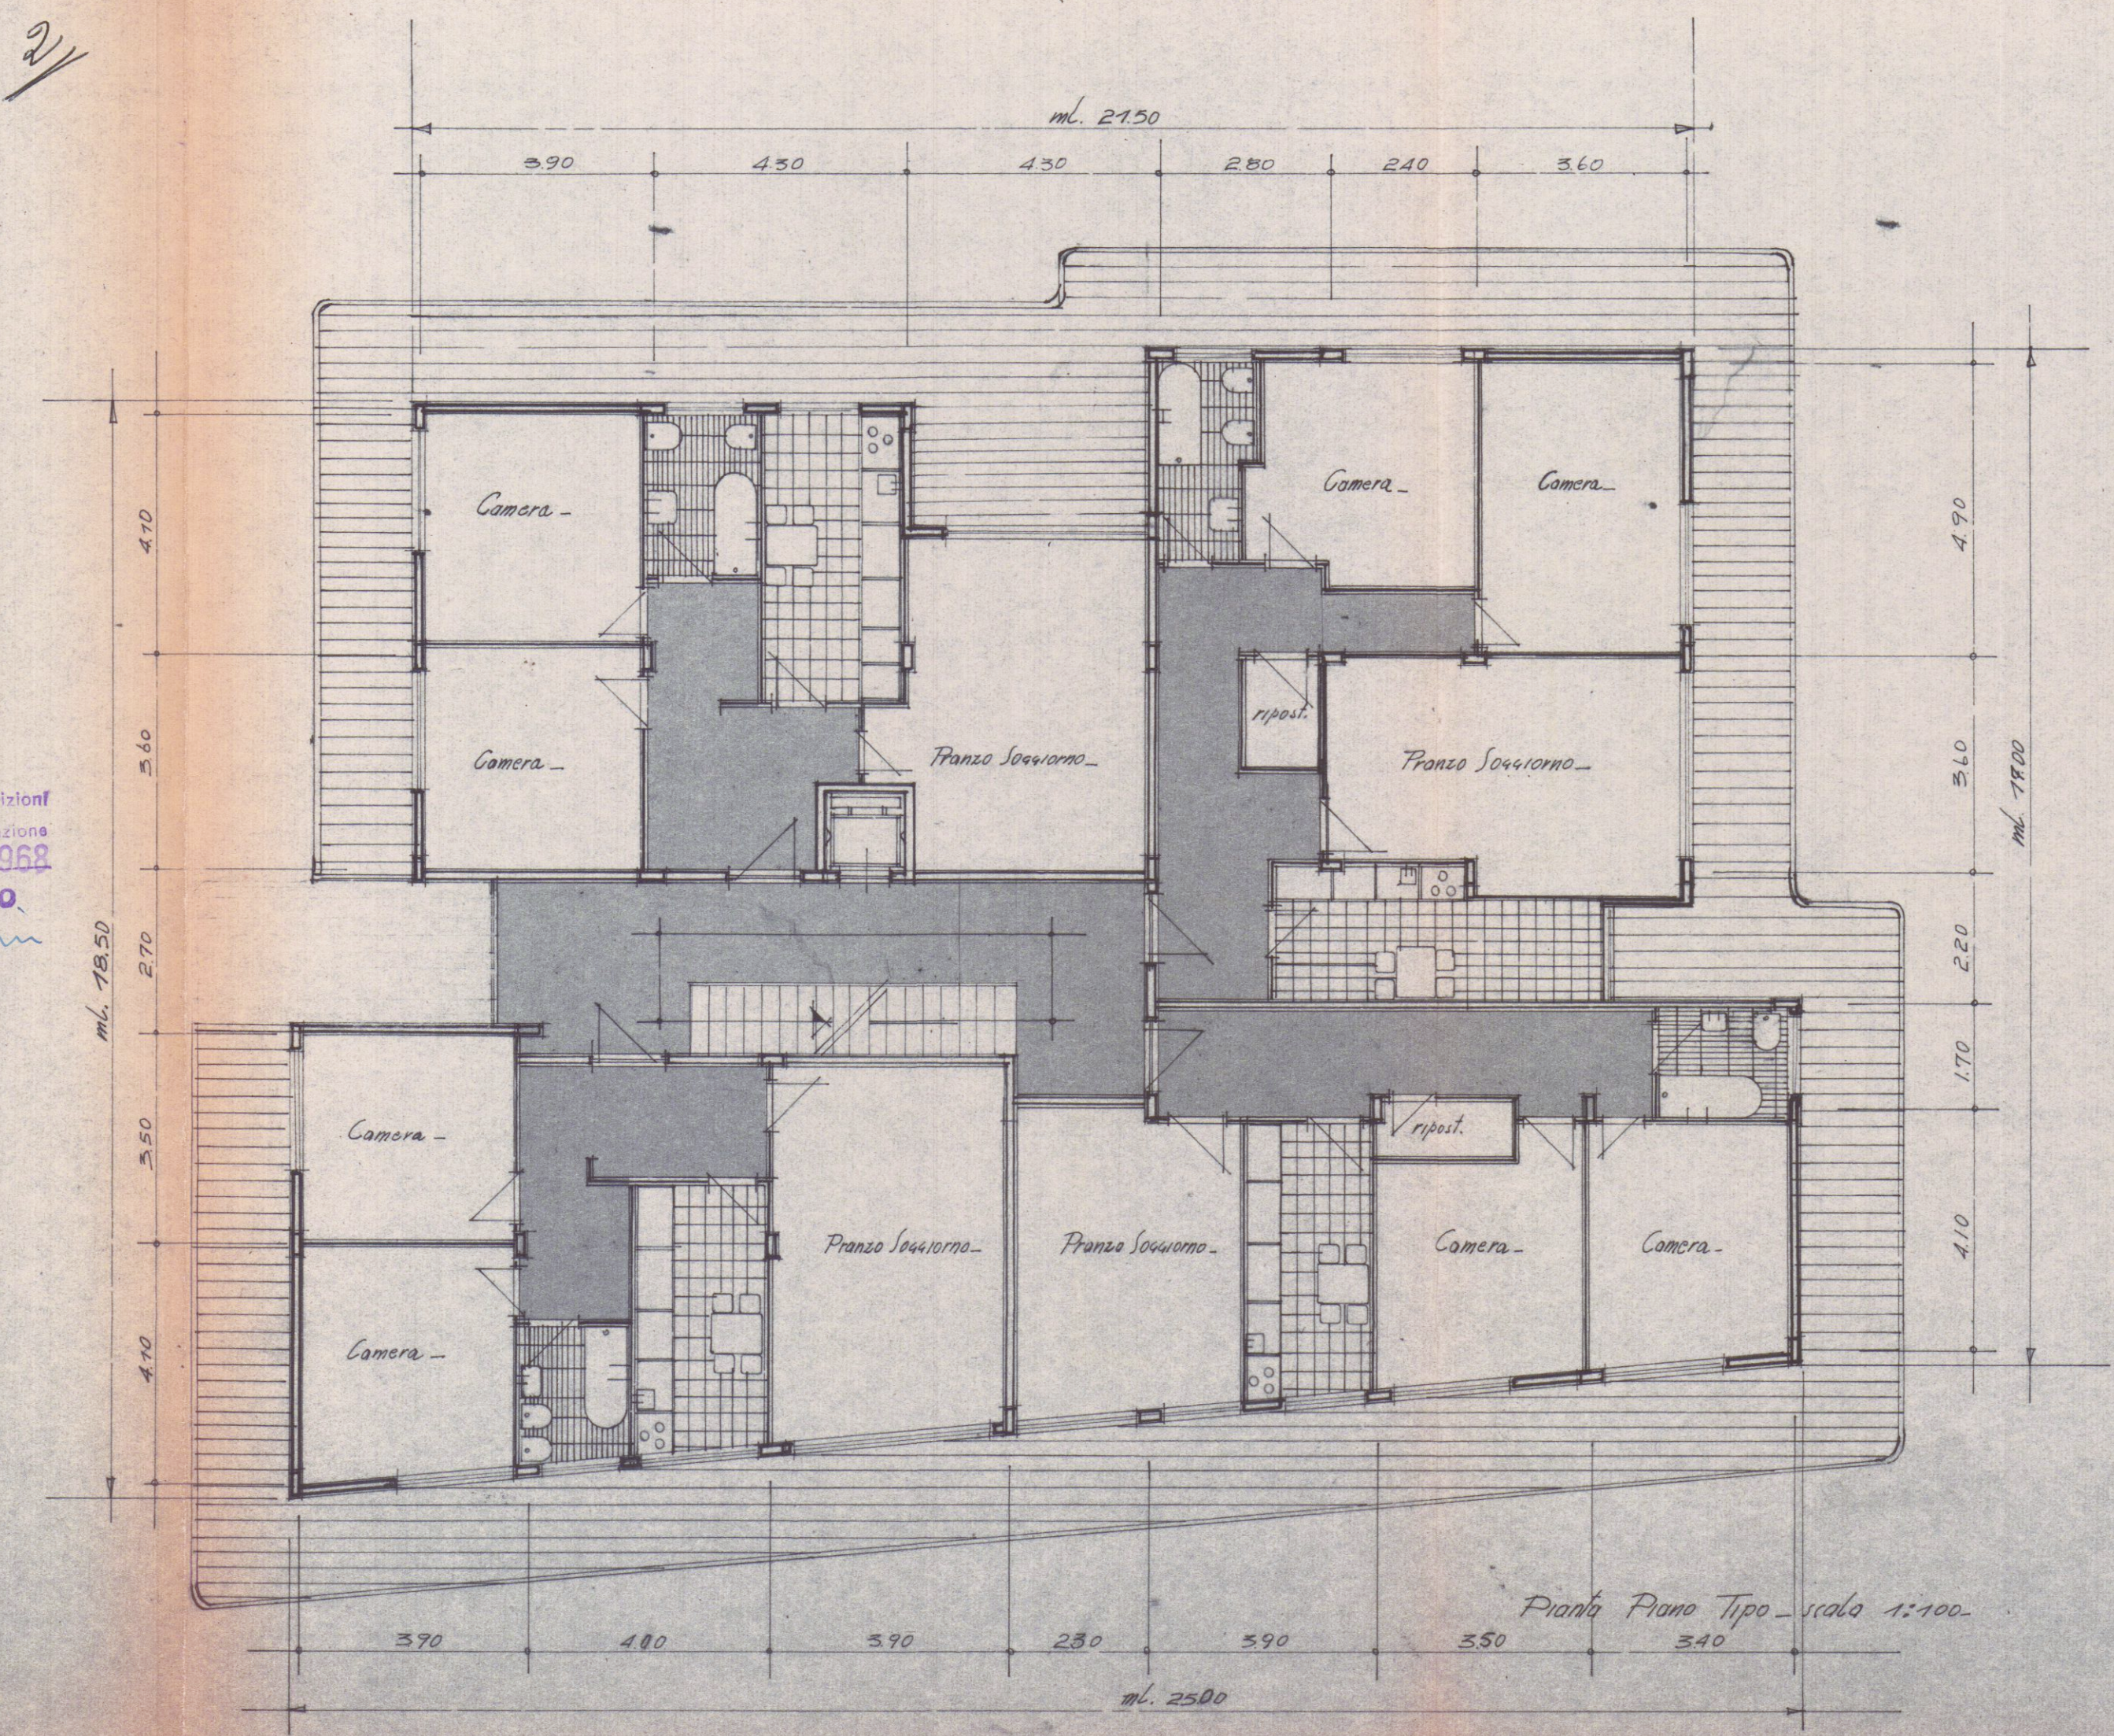

Pianta Piano Tipo - scala 1:100

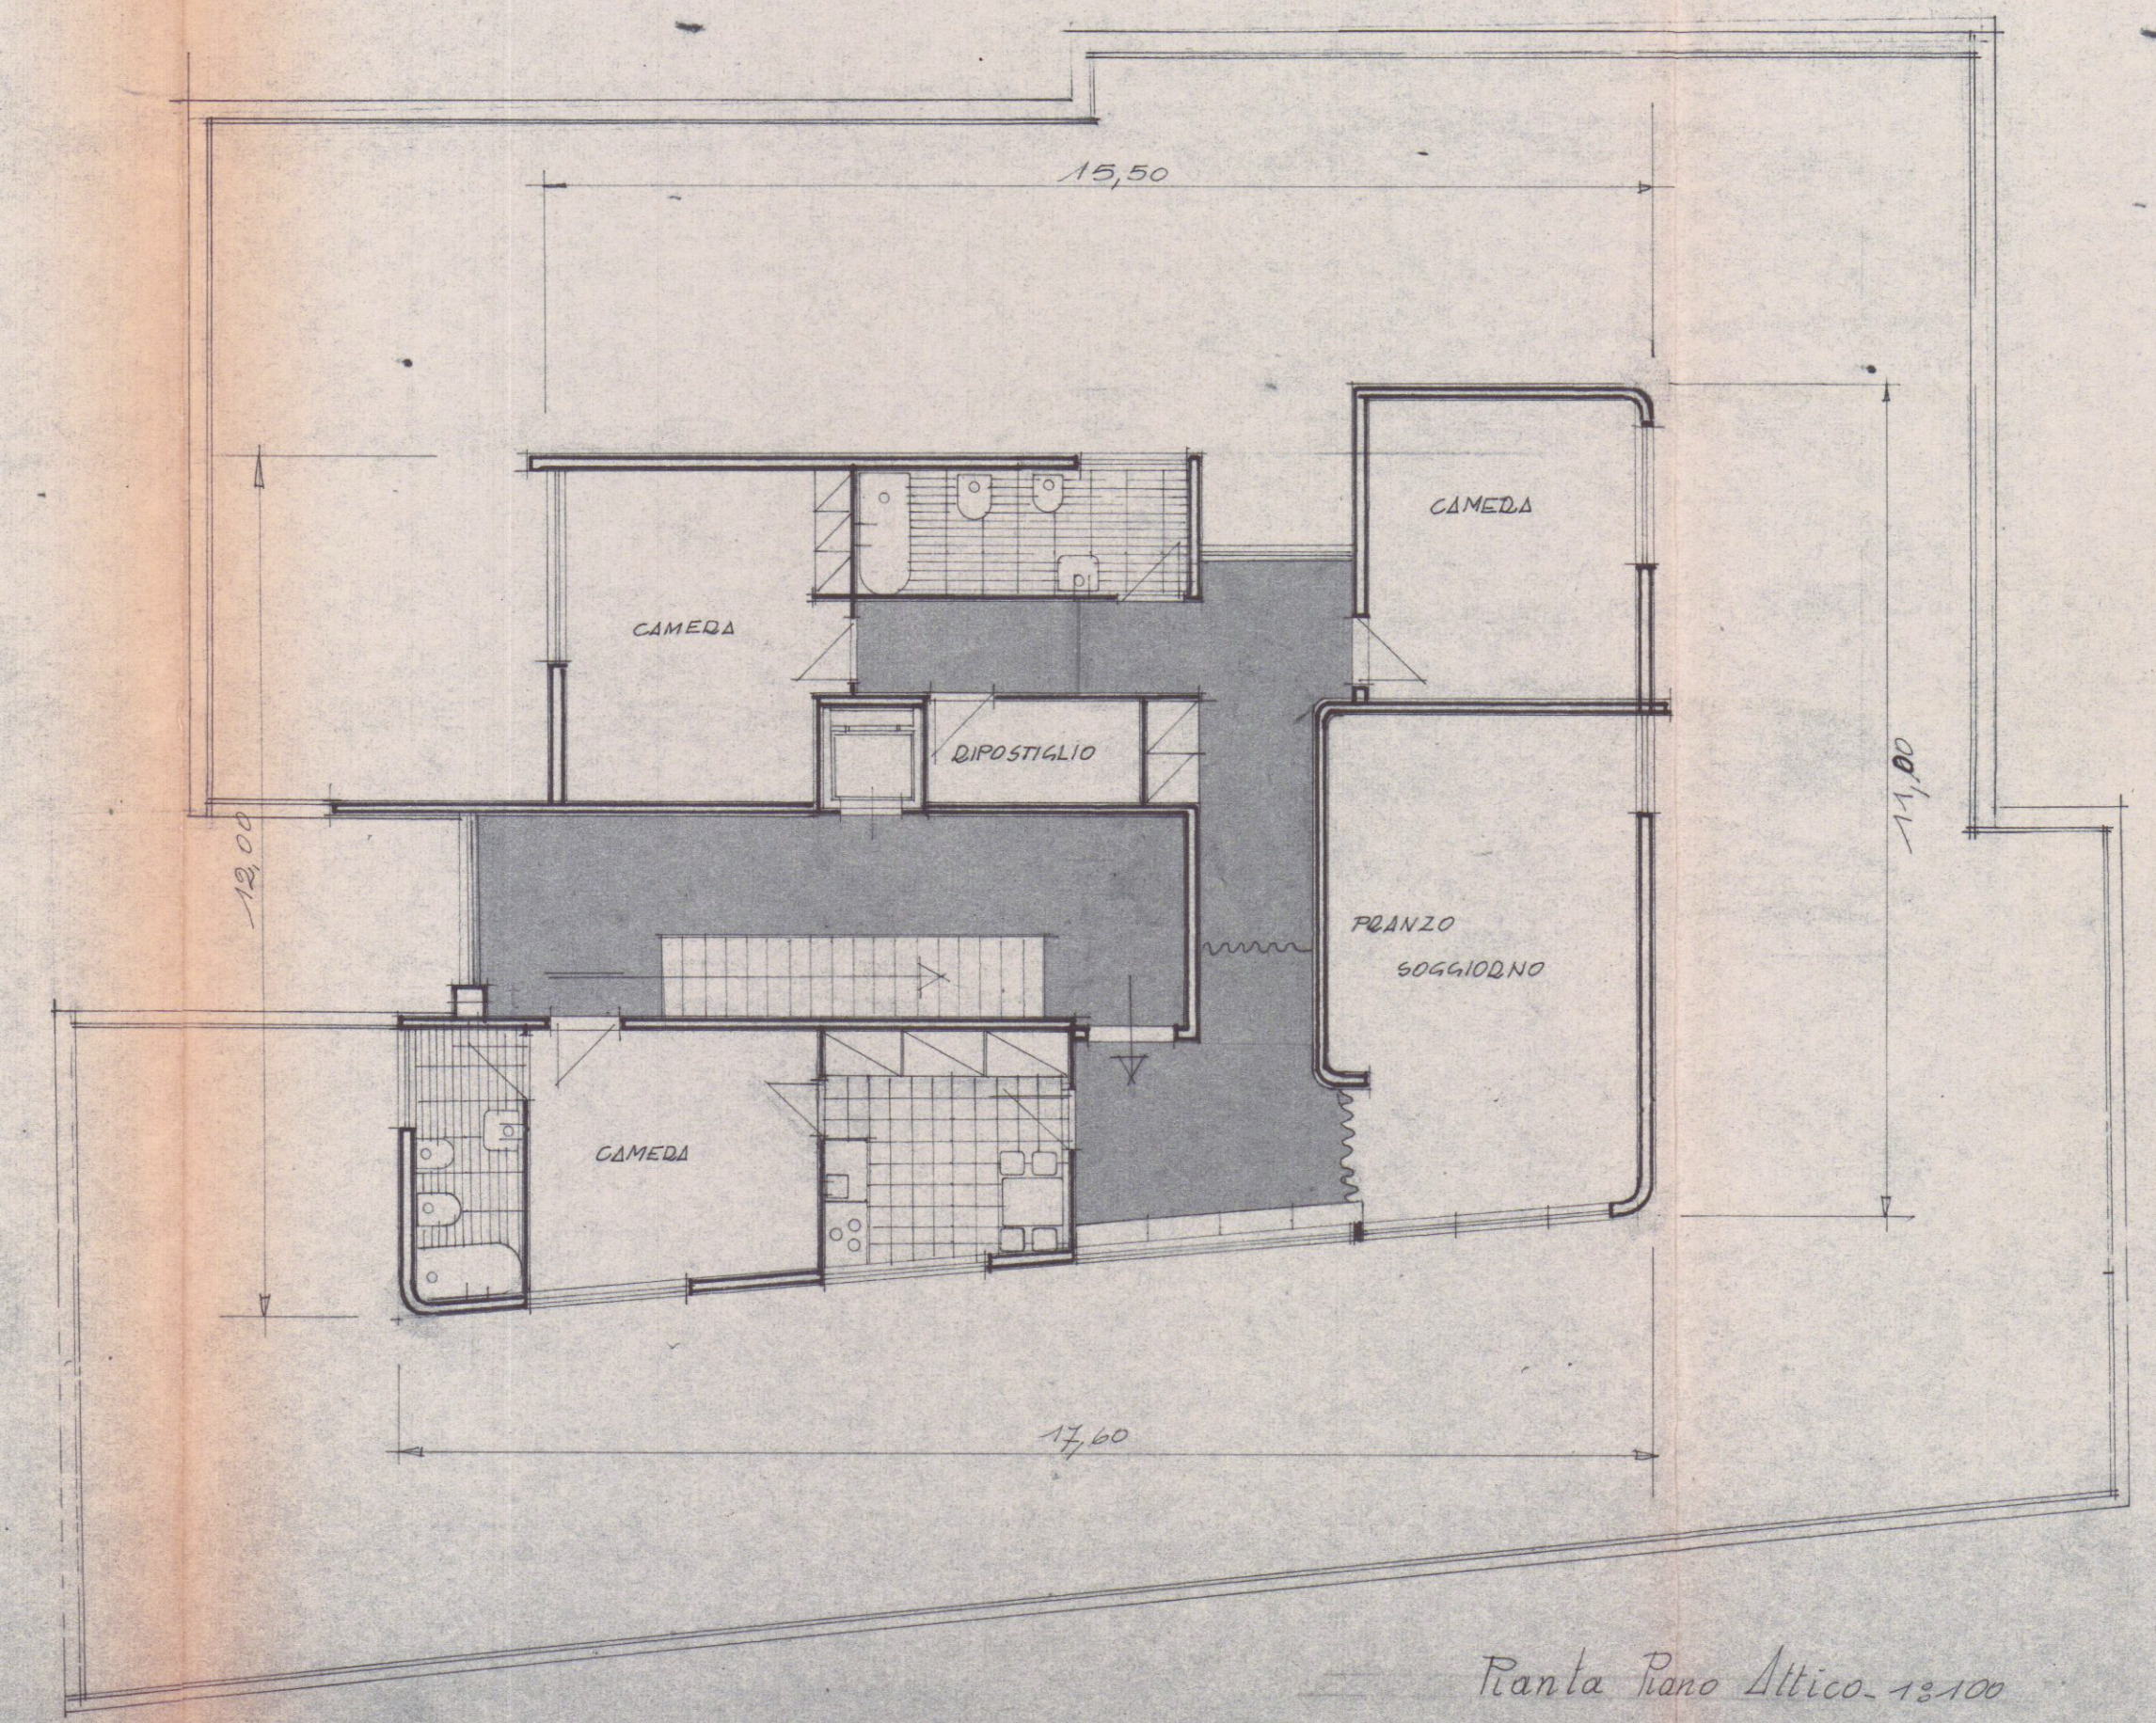

Pianta Piano Attico - scala 1:100