



PIANTA PIANO TERRA



PIANTA PIANO PRIMO

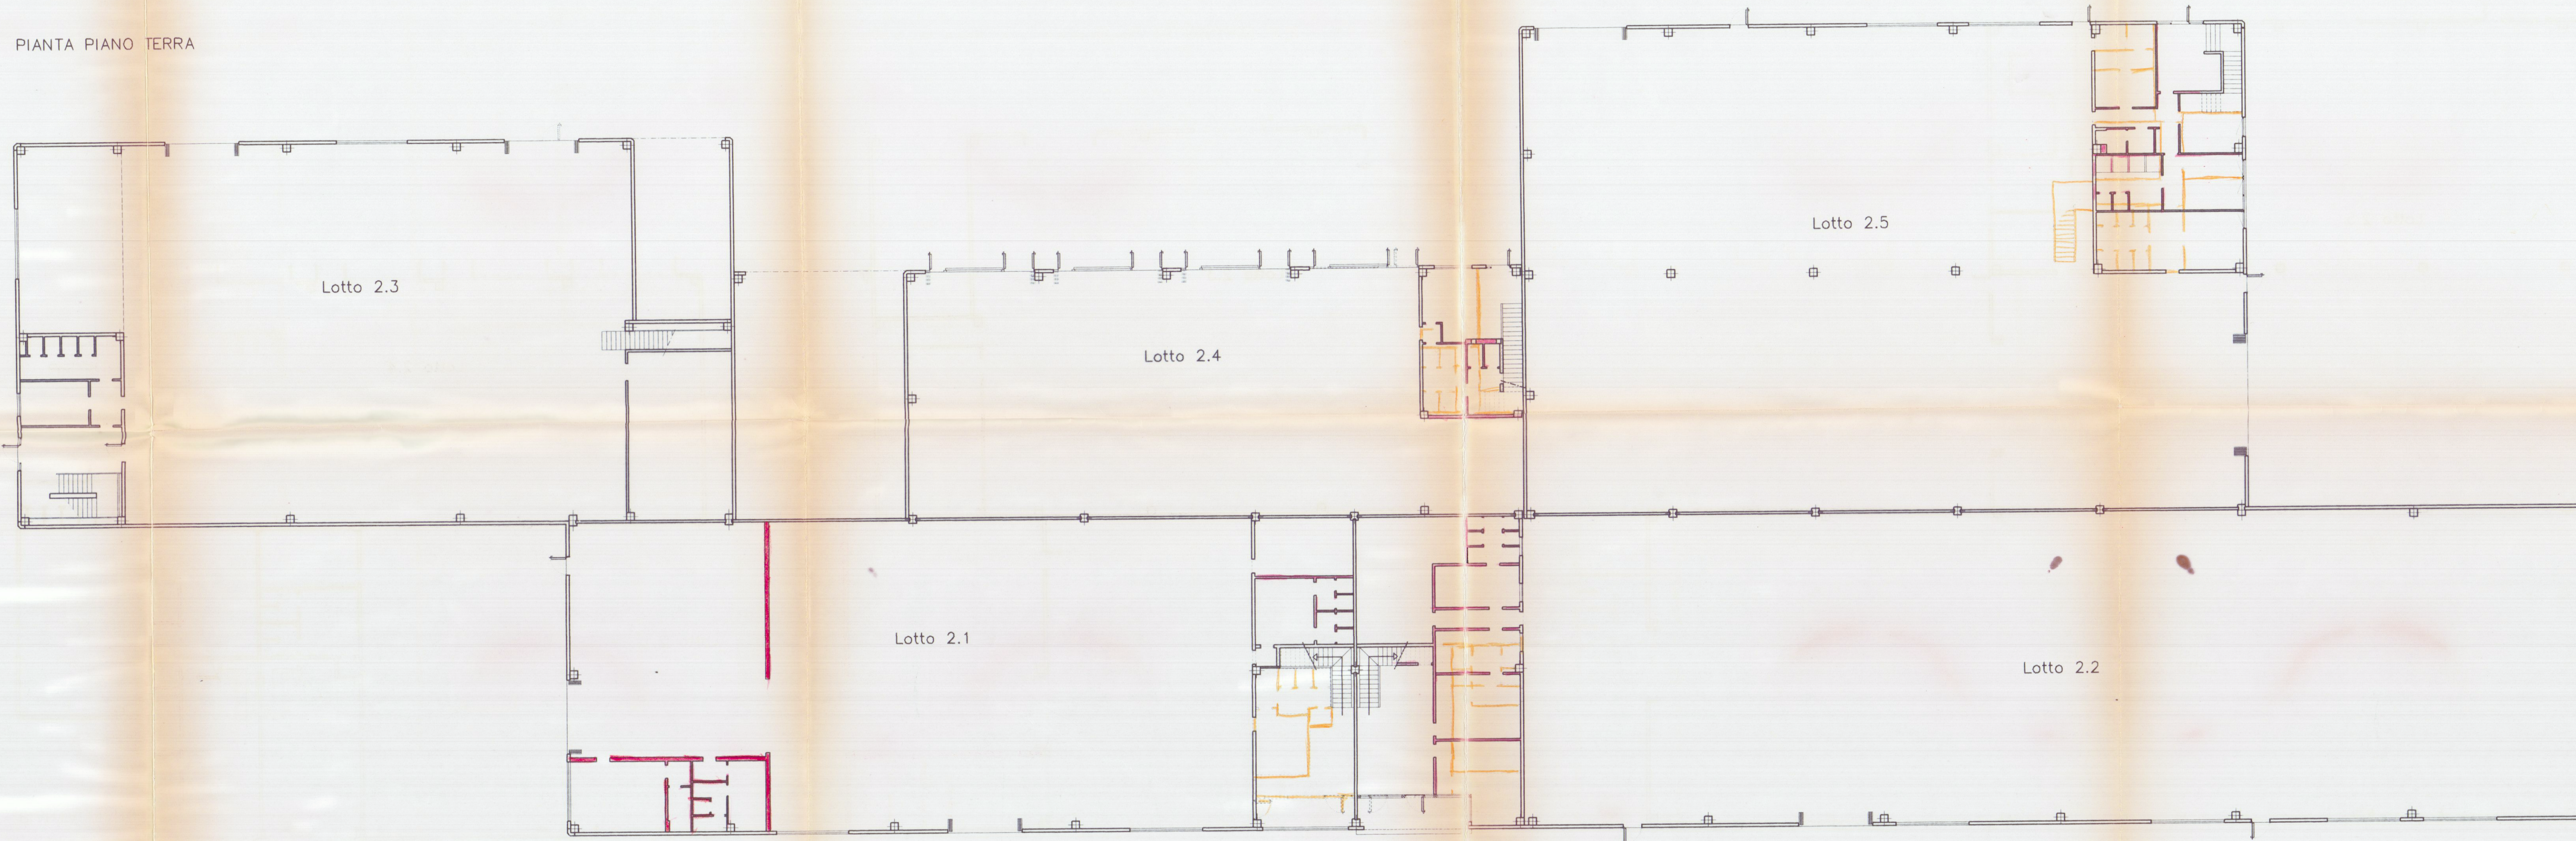


PIANTA PIANO PRIMO
Lotto 2.5

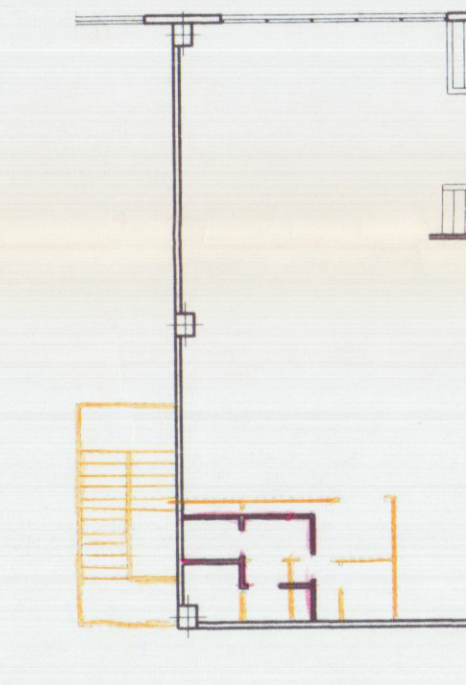

PIANTA PIANO SECONDO
Lotto 2.5

— Variante
— Progetto

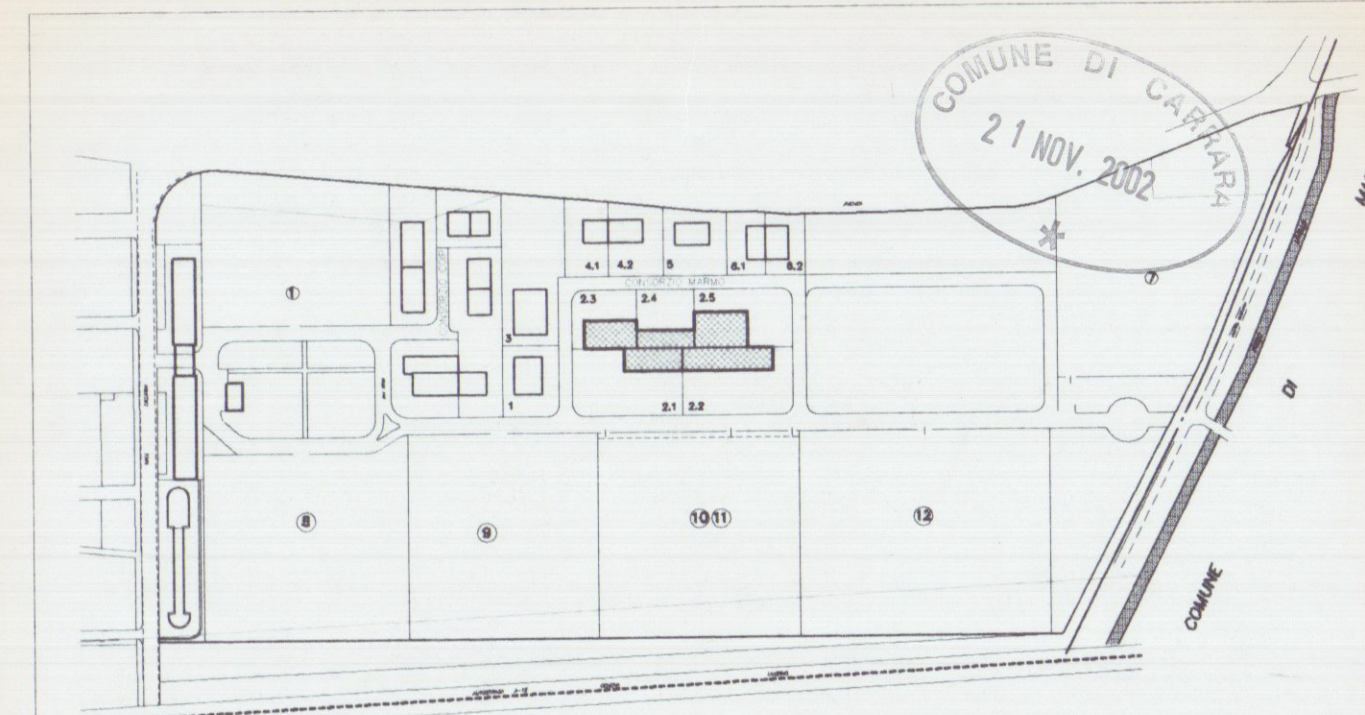

VARIANTE APPROVATA
Planimetria di riferimento

PROGETTAZIONE: Studio FRUZZETTI
COMMITTENTE: Società Cooperativa Consortile MARMO a.r.l.

PROPRIETÀ: Società Cooperativa Consortile MARMO a.r.l.
OGGETTO: VARIANTE FINALE
Progetto di capannone industriale
Lotto 2

REV.	DATA	DESCRIZIONE	SEGNATO DISEGN.	CONTR.	APPROV.
0	11/2000		SEGNATO DISEGN.	CONTR.	APPROV.
TITOLO: PIANTE PIANO TERRA E PRIMO RAFFRONTO			SCALA 1:200	TAVOLA 7	REV. 0