


arenile



PIANTA PIANO PRIMO

arenile

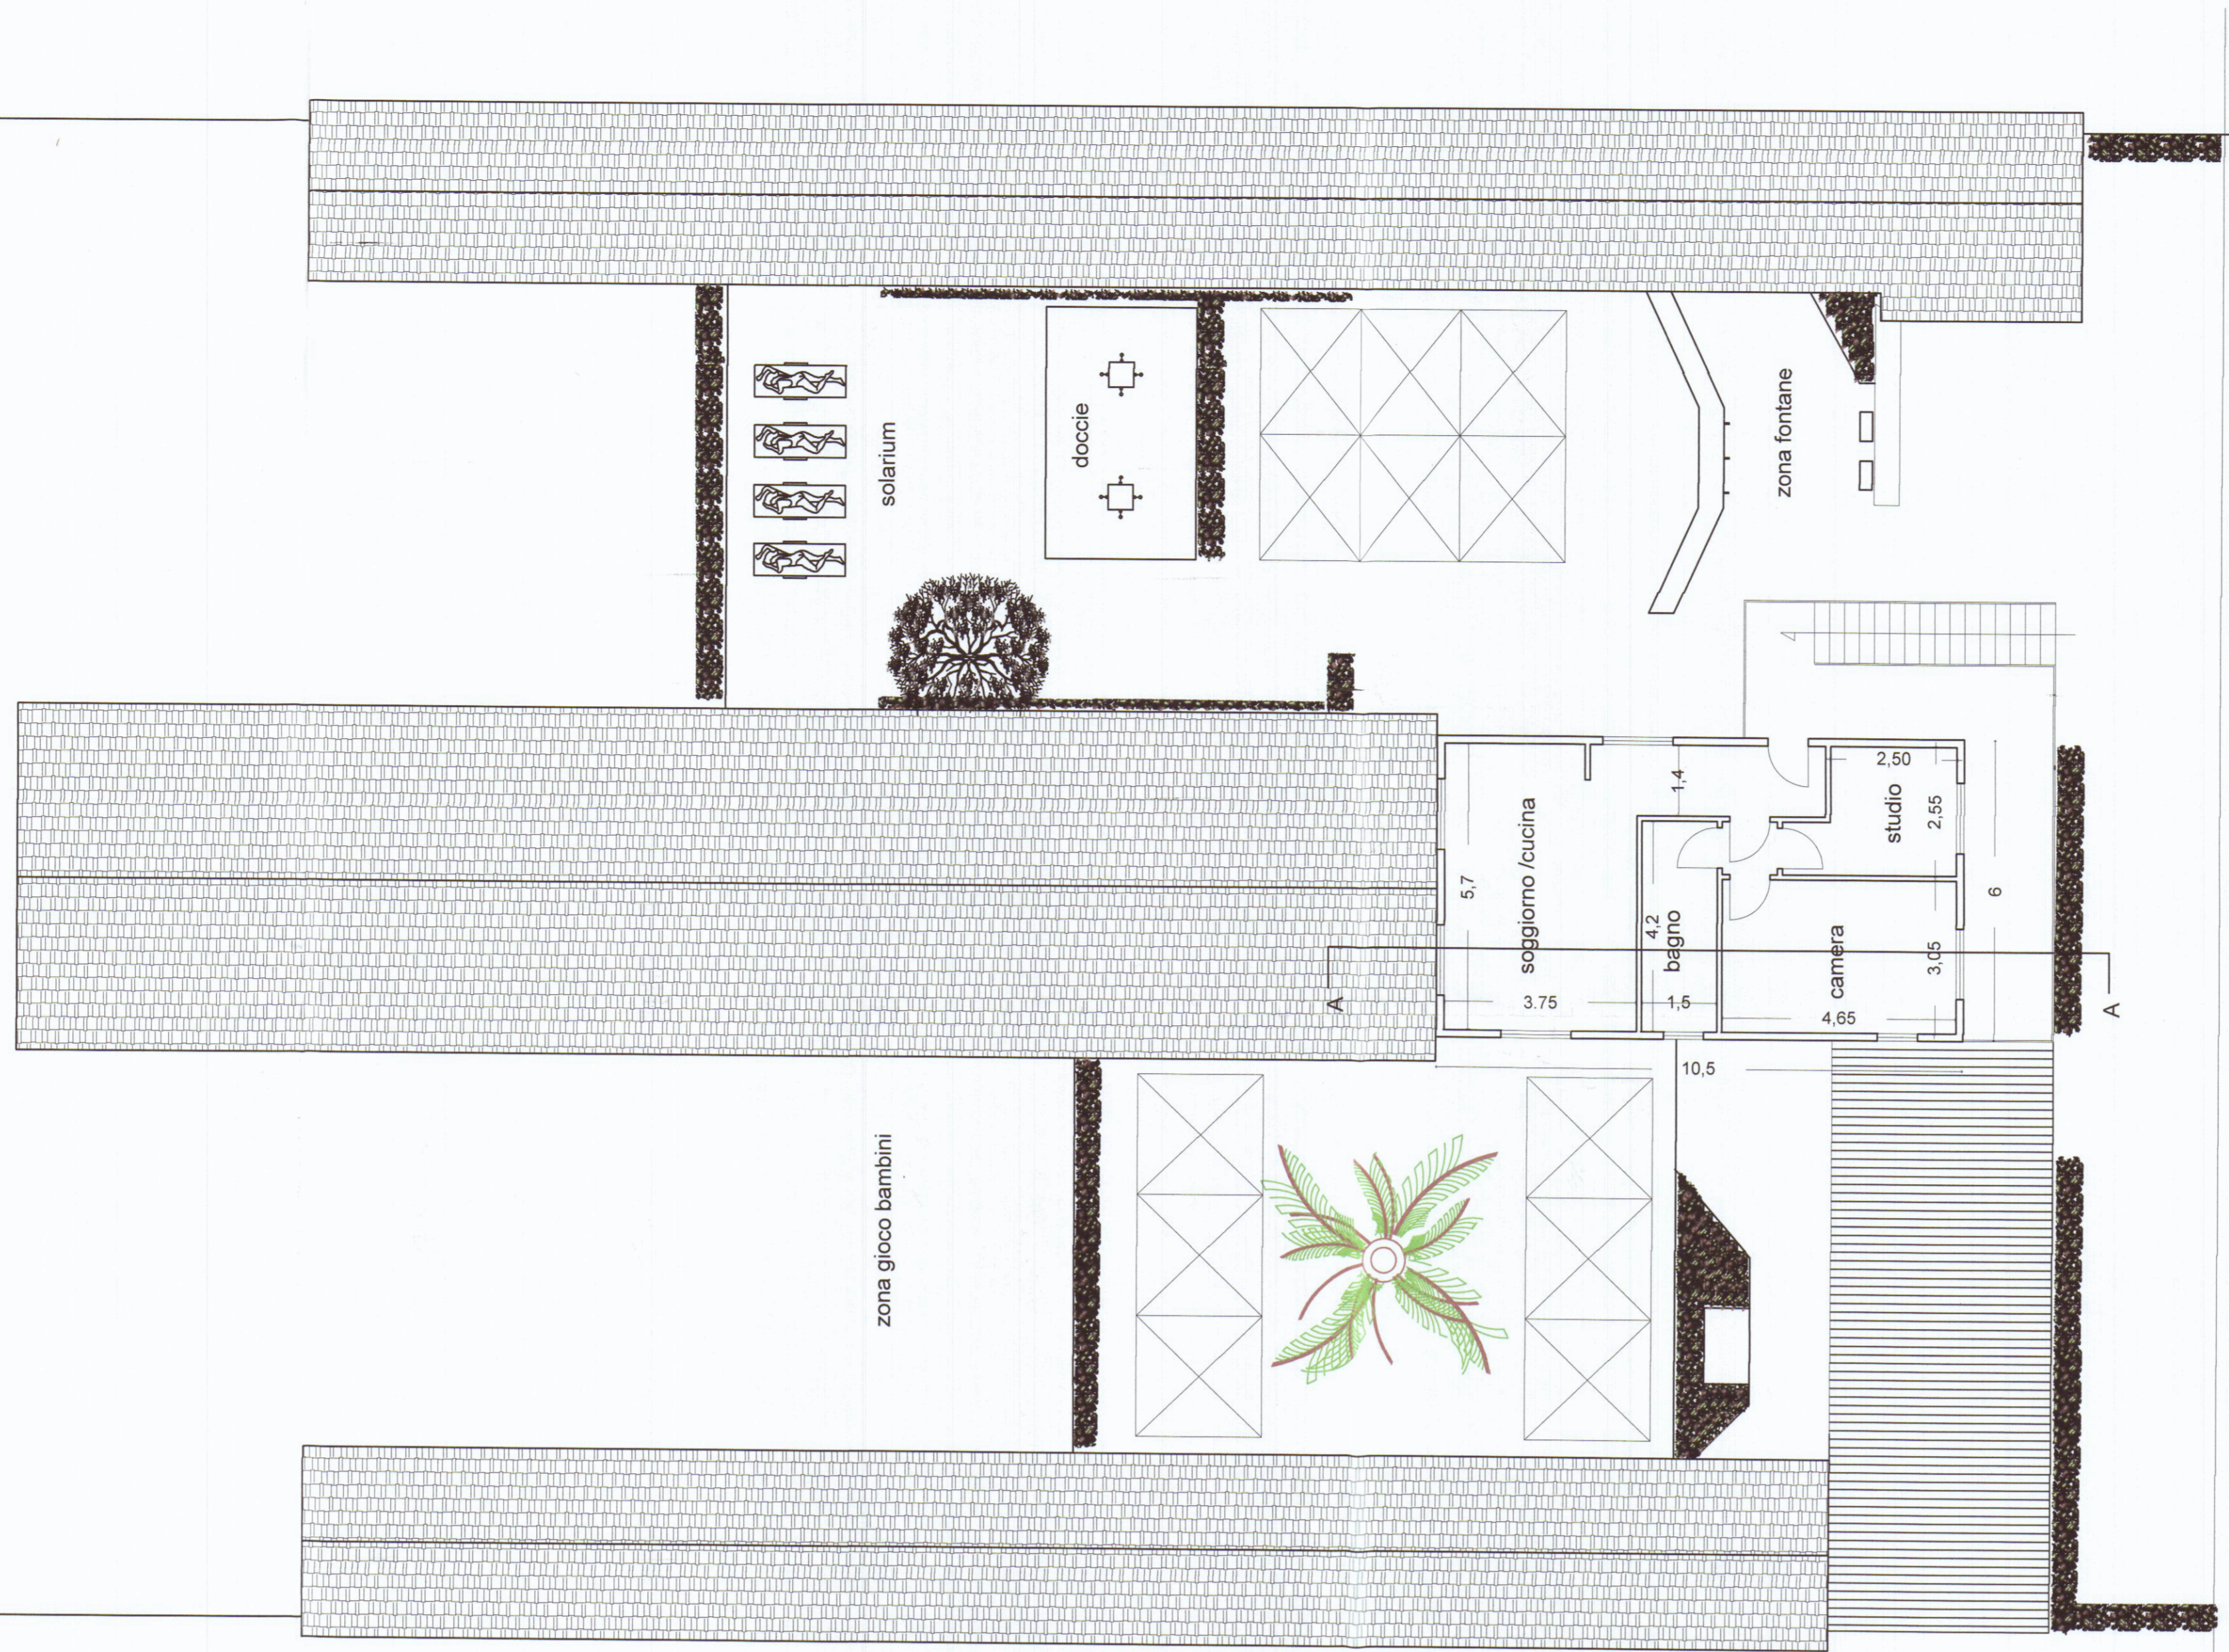

PIANTA PIANO TERRA

SUAP 553/19

COMUNE DI CARRARA
11 DIC. 2019



STUDIO TECNICO

Geometra Daniele Carli

Via S.Maria 11A - CARRARA - (MS) cap. 54033 tel/Fax: 0585/70631
Email:danielecarli79@gmail.com Email certificata: daniele.carli@geopec.it

OGGETTO:

Adeguamento igienico funzionale a stabilimento balneare

Data: Ottobre 2018

Ubicazione: Viale Vespucci, 50

Comune: Carrara

Dati catastali: Fig. 106 Part. 104/105 sub 1

rispresentazione: piante piano terra-primo

Scala: 1/100

Progettista

Firma: *Daniele Carli*

Comittenza:

Bagno Excelsior

FATTO

1 F