

A.T.E.R. MASSA CARRARA


AZIENDA TERRITORIALE EDILIZIA RESIDENZIALE
- Carrara - Via Roma, 30 -

LEGGE 5.8.1978 - N° 457
- V° BIENNIO -
" " " " " " " "

Appalto-concorso pilotato con progetto guida
Art.4/24 L.8.8.77 n°684 e succ. per la progettazione
ed il recupero, con parziale proposta di gestio-
ne, del fabbricato "LE LOGGE" in Carrara -
Piazza Alberica - Gara del 13/07/88.

MOTTO

TAV.
4

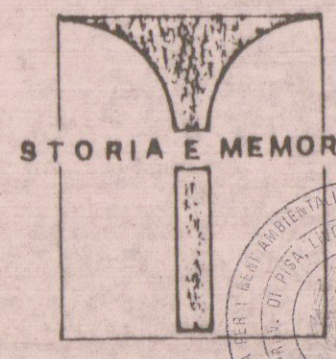


PIANTA PIANO TERRA

SCALA 1:50

SUPPLEMENTO DEL QUOTIDIANO "LA GAZZETTA DELLO SPORT"
AUTENTICITÀ E SERVIZI PROVVISORI DI FIDUCIA
LAVORO LUNGO E IN TUTTA SCELTA
1988
DIRETTORE RESPONSABILE: G. DI NINO
VIA DEL MERCATO, 10 - 55019 MASSA CARRARA (MS)
TEL. 0585/211111

SCALA 1:50

 

PIANTA PIANO TERRA

PIAZZA ALBERICA