




	ARCHITETTURA INGEGNERIA DESIGN Viale XX settembre n. 73 Carraro - Tel./Fax 0585/72648	TAVOLA 2
	DOTT. ARCH. GIANNA MARIA BIANCHI	SCALA varie
COMUNE DI CARRARA		
DEPOSITO DI VARIANTE - STATO FINALE Permesso di Costruire N. 43/2001 Art. 143 comma 3 della L.R.T. N. 65/2014 e s.m.i. e art. 45 comma 2 del R.E.C. Fabbricato ad uso Residenziale sito in località Sant'Antonio, Viale XX Settembre N. 141. Foglio 71 Mappale 1014		
OGGETTO	Tavola Stato Sovrapposto - Piante,Sezioni e Prospetti Scala 1/100	DATA AGG.1
COMMITTENTE	Serio Claudia - Tirone Giacomo	DIS. PROT.

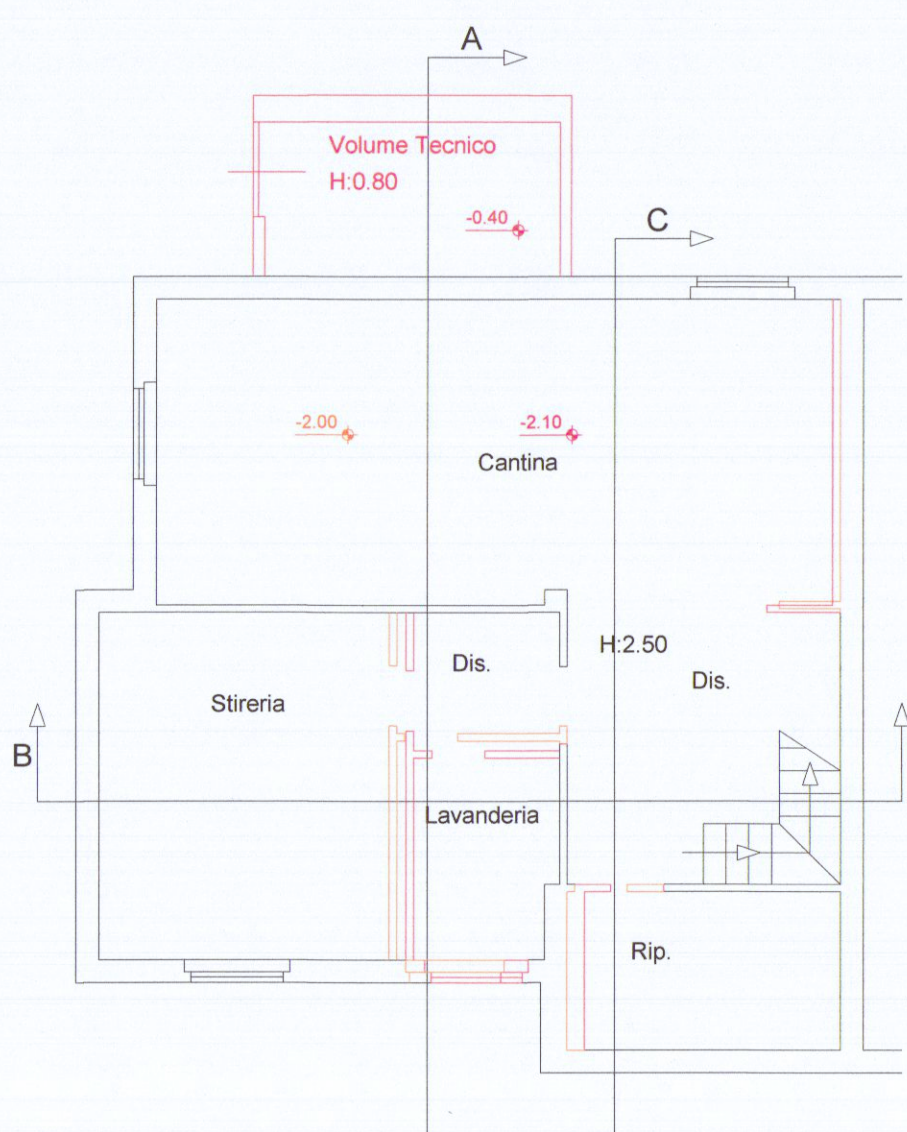


Pianta Piano Seminterrato

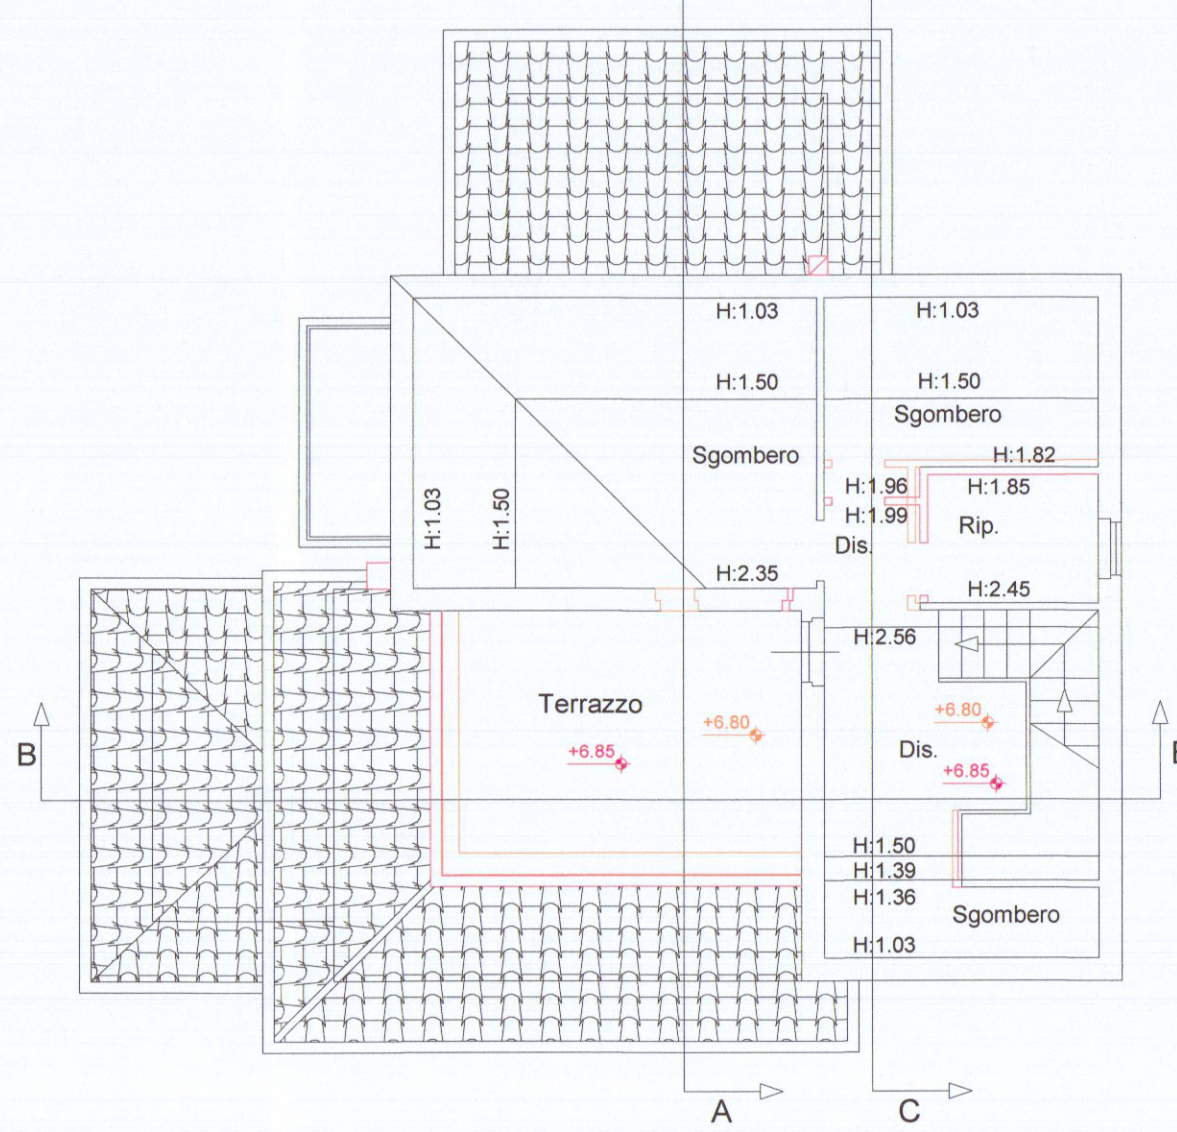


Pianta Piano Sottotetto

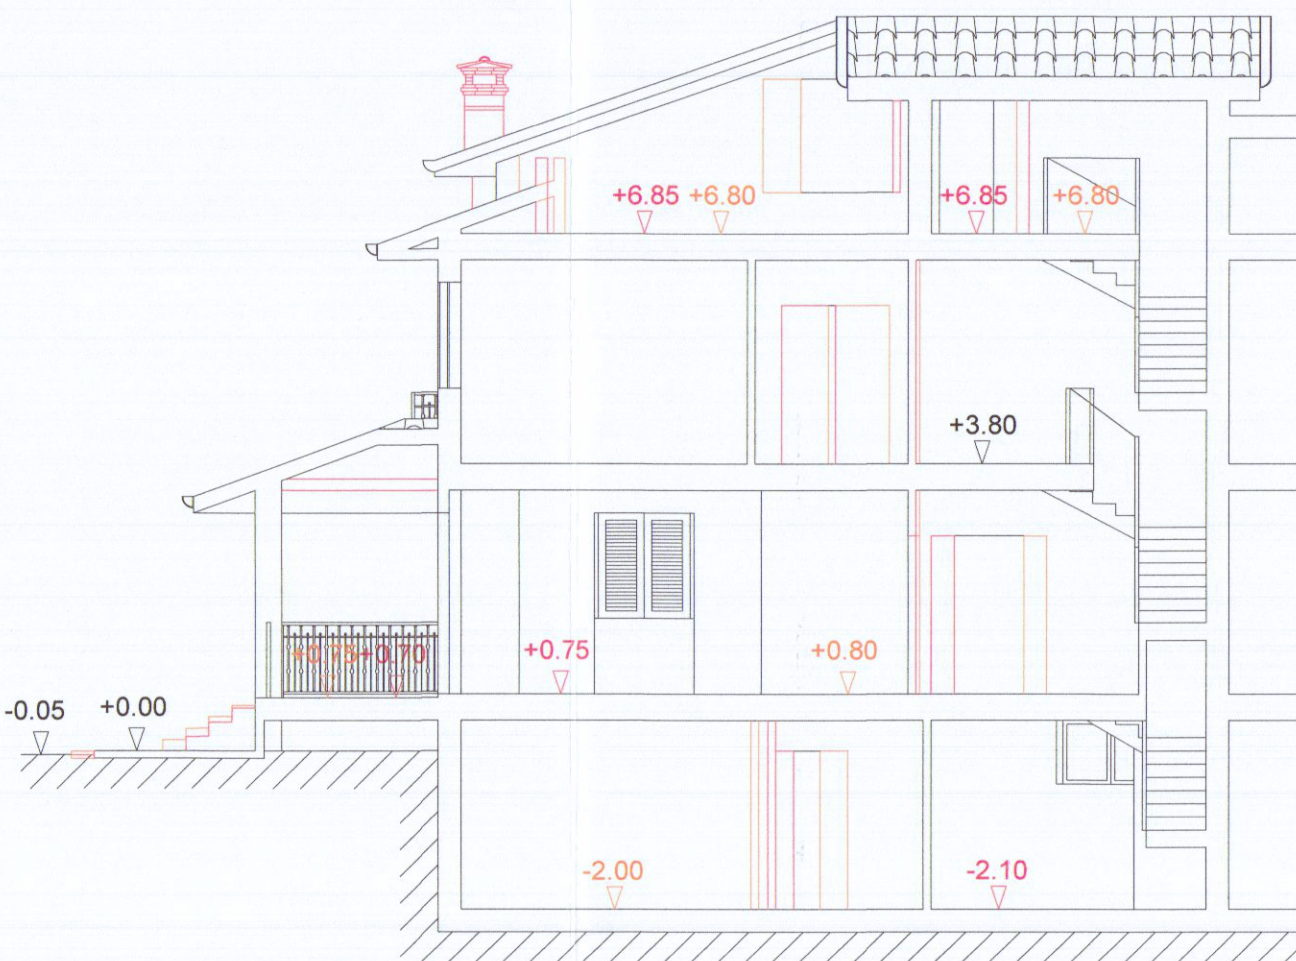


Sezione B - B

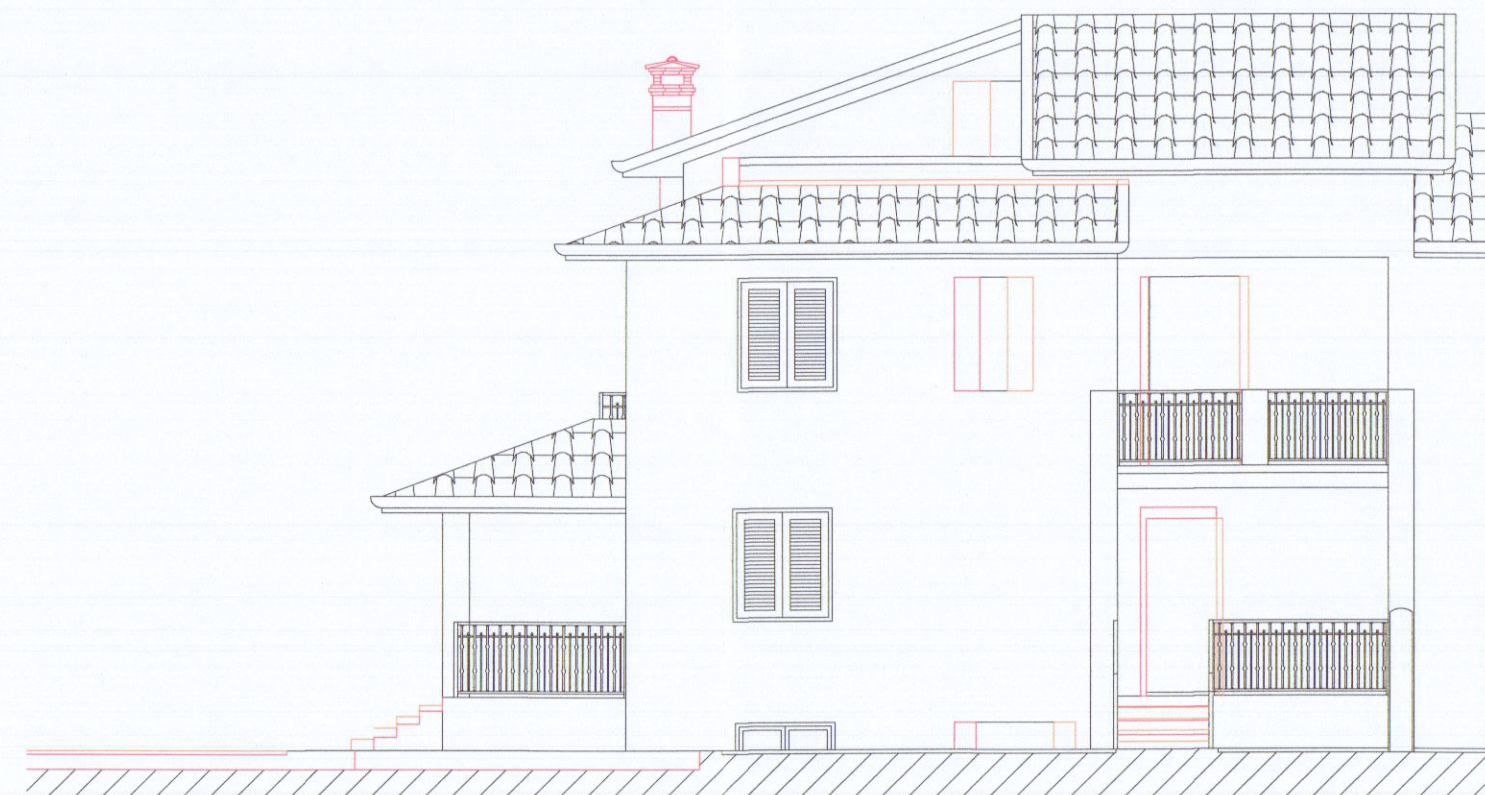


Prospetto Est

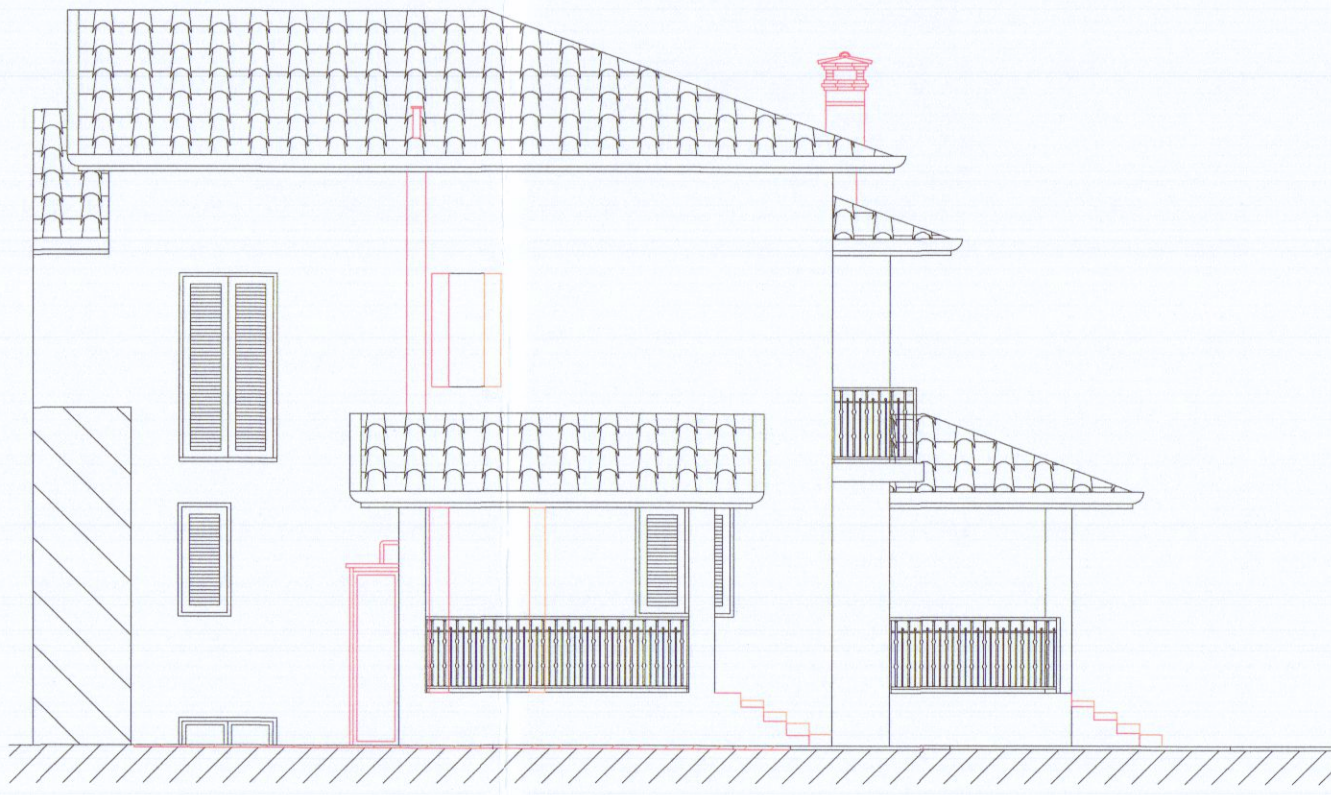


Prospetto Ovest

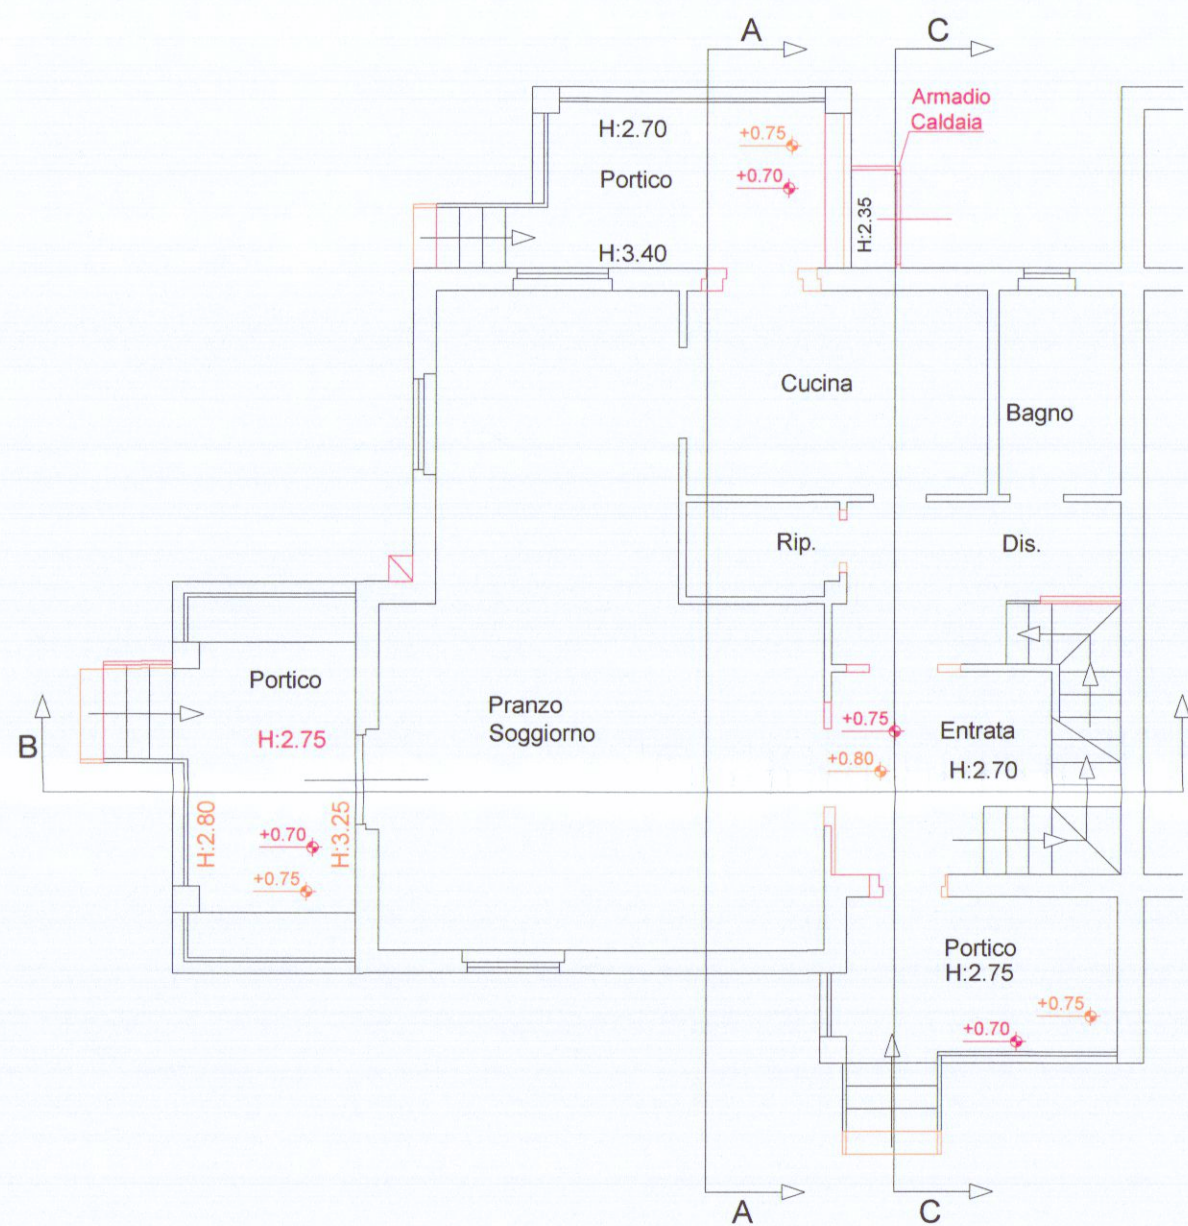

Pianta Piano Terra

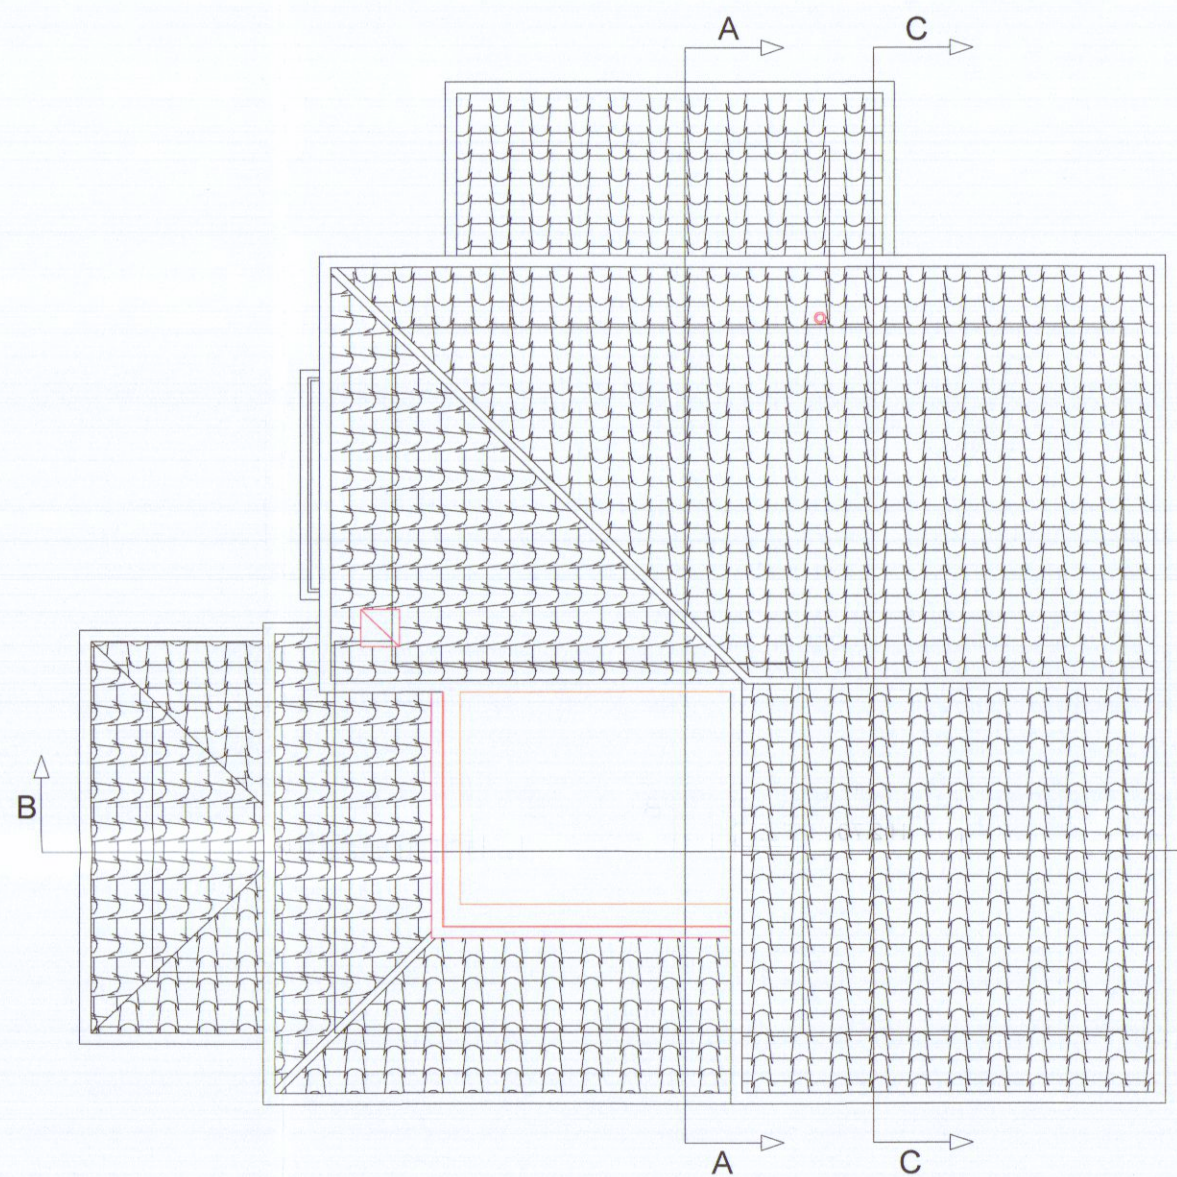


Pianta Copertura

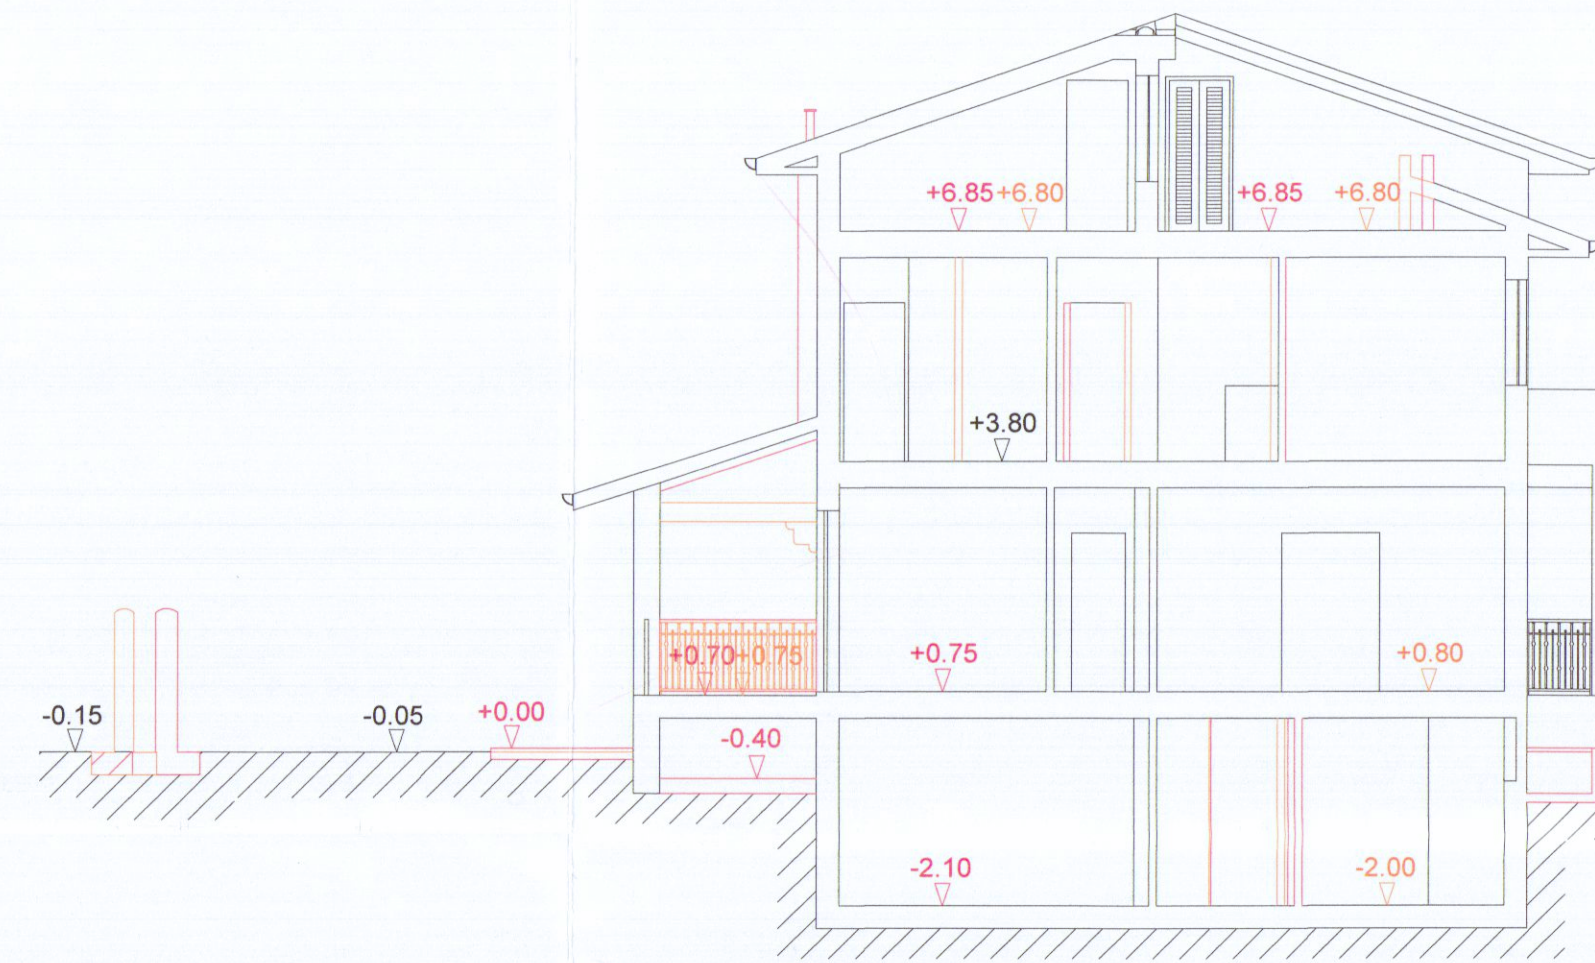


Sezione A - A




Prospetto Sud

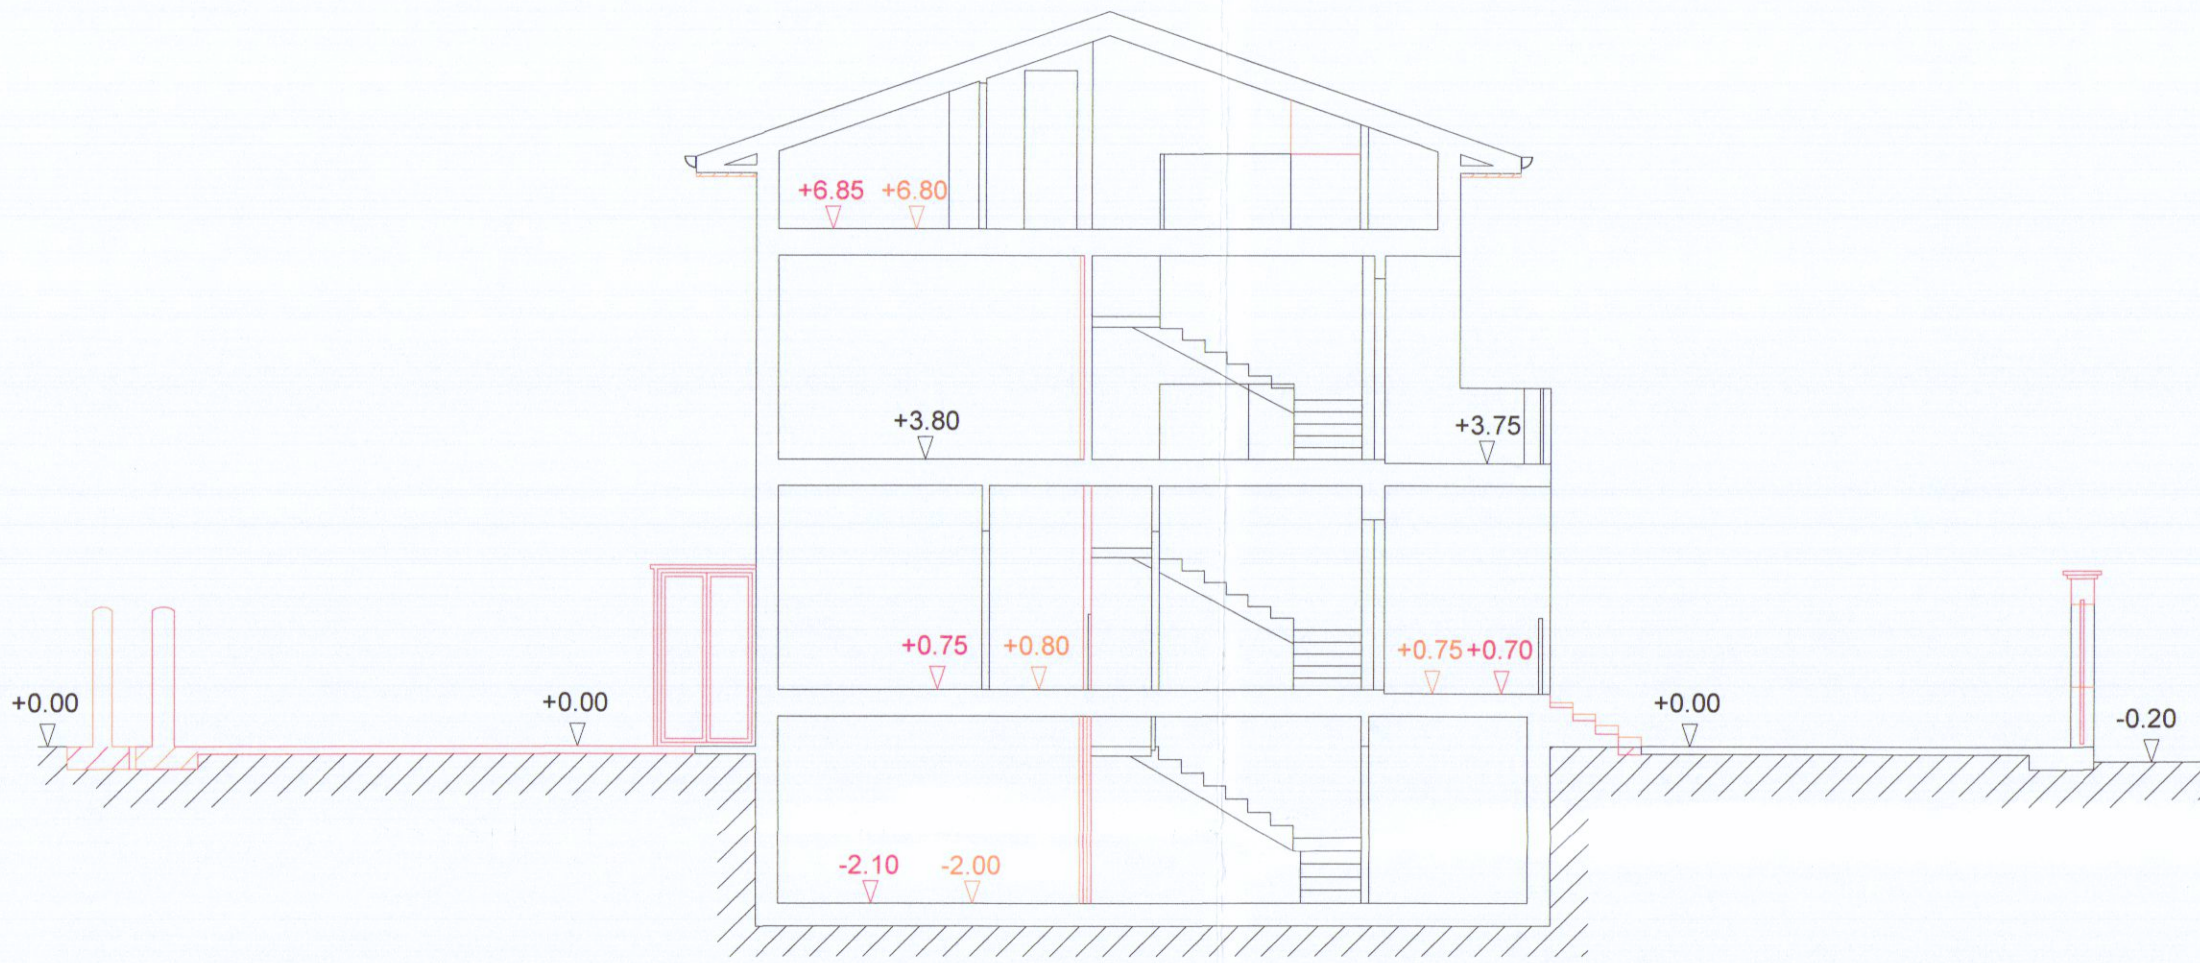


Sezione C - C

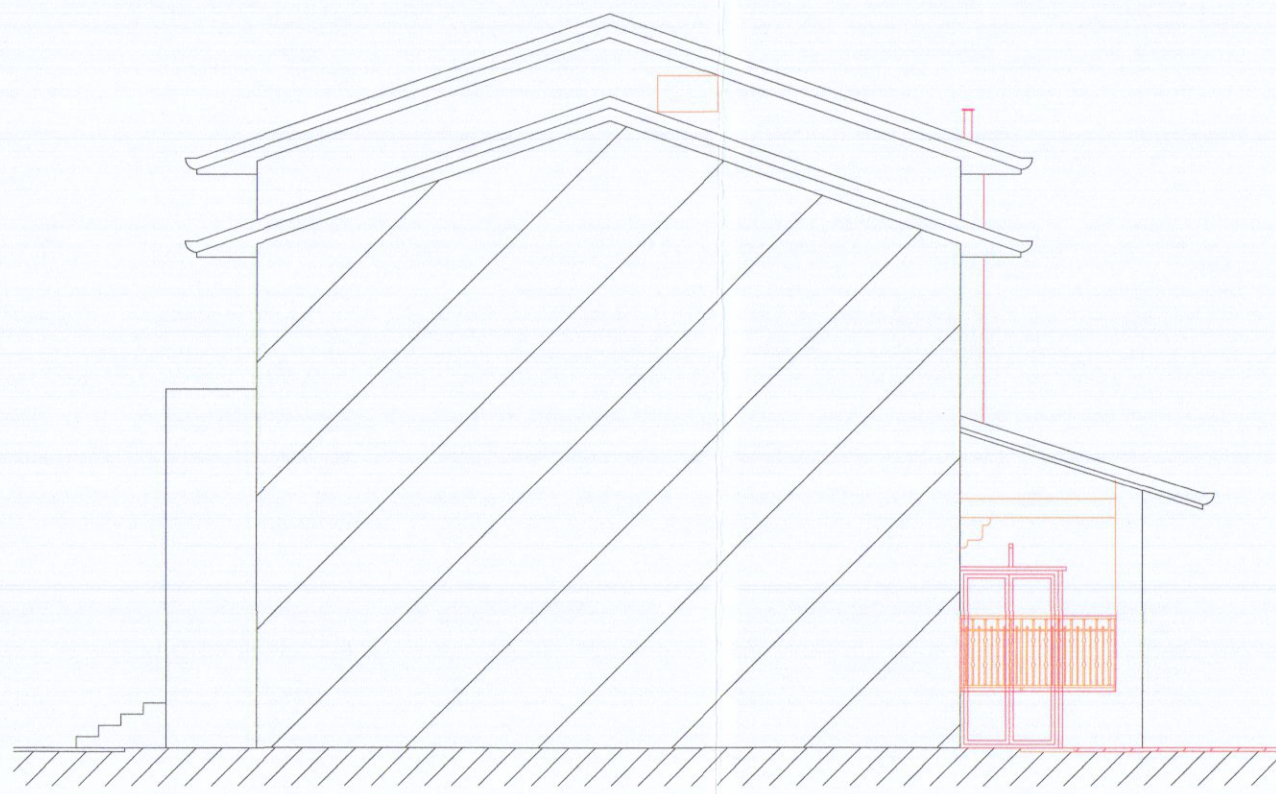

Prospetto Nord

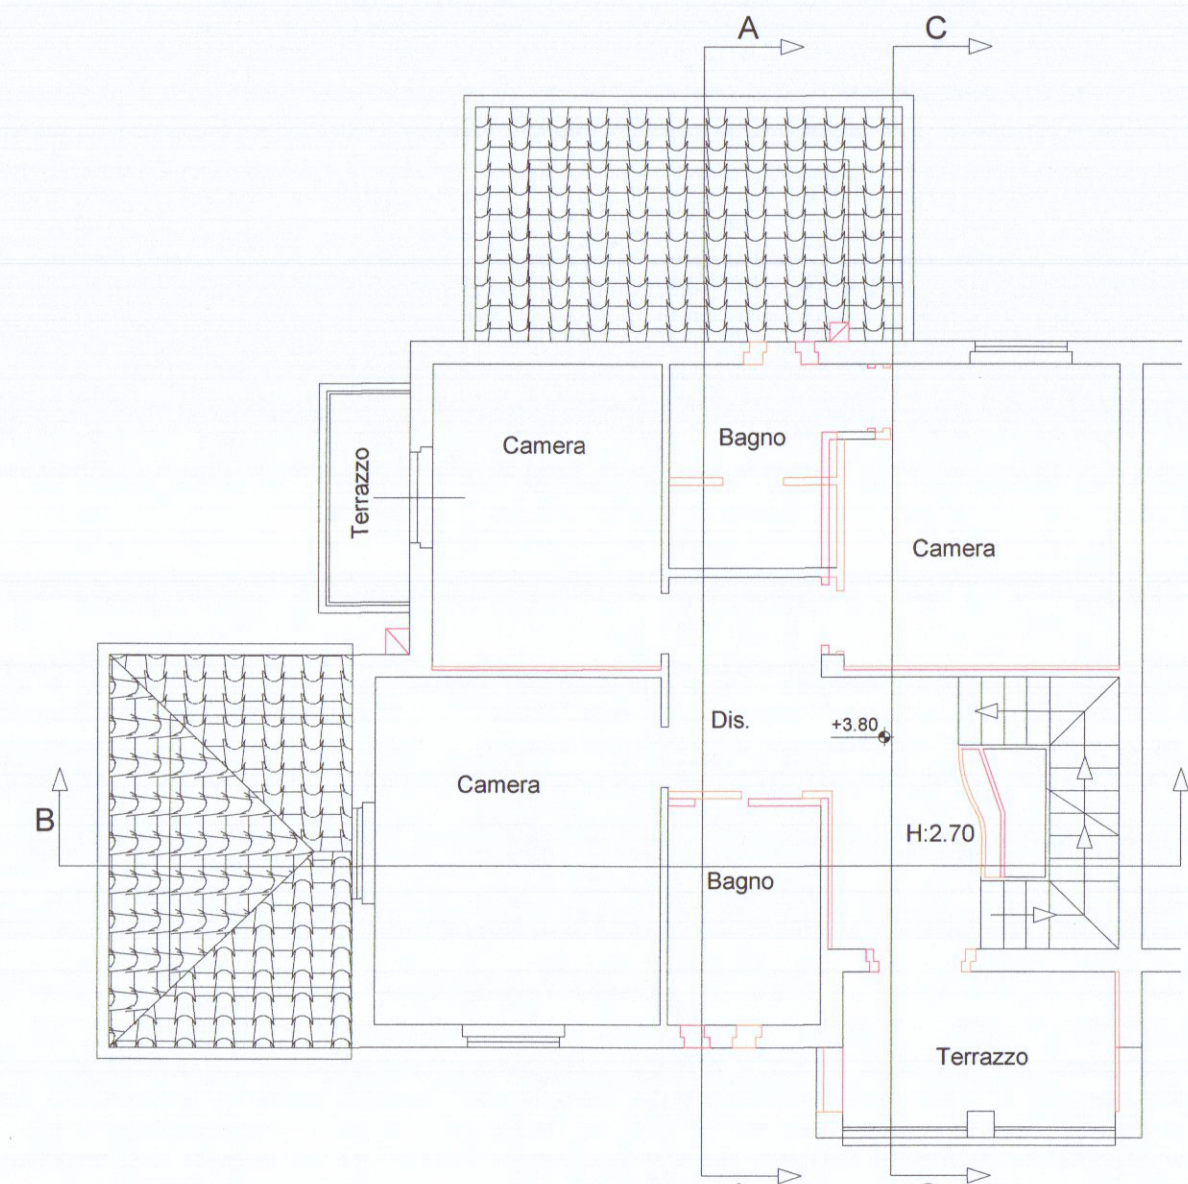

Pianta Piano Primo

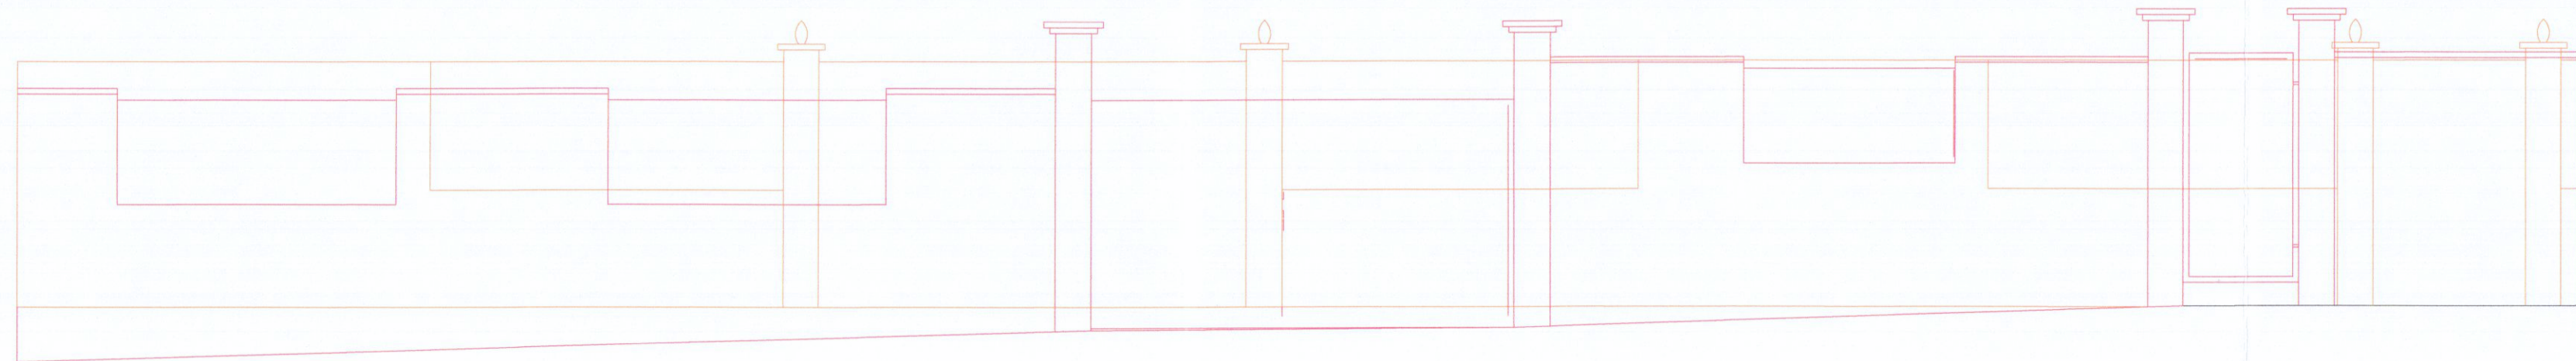

Prospetto Recinzione
Scala 1/50