



Progetto per la costruzione di una casa di civile abitazione da erigersi in Codena - S. Croce
di proprietà del sig. Salini Giuseppe - Rapp. 1:100 -


1° Sol

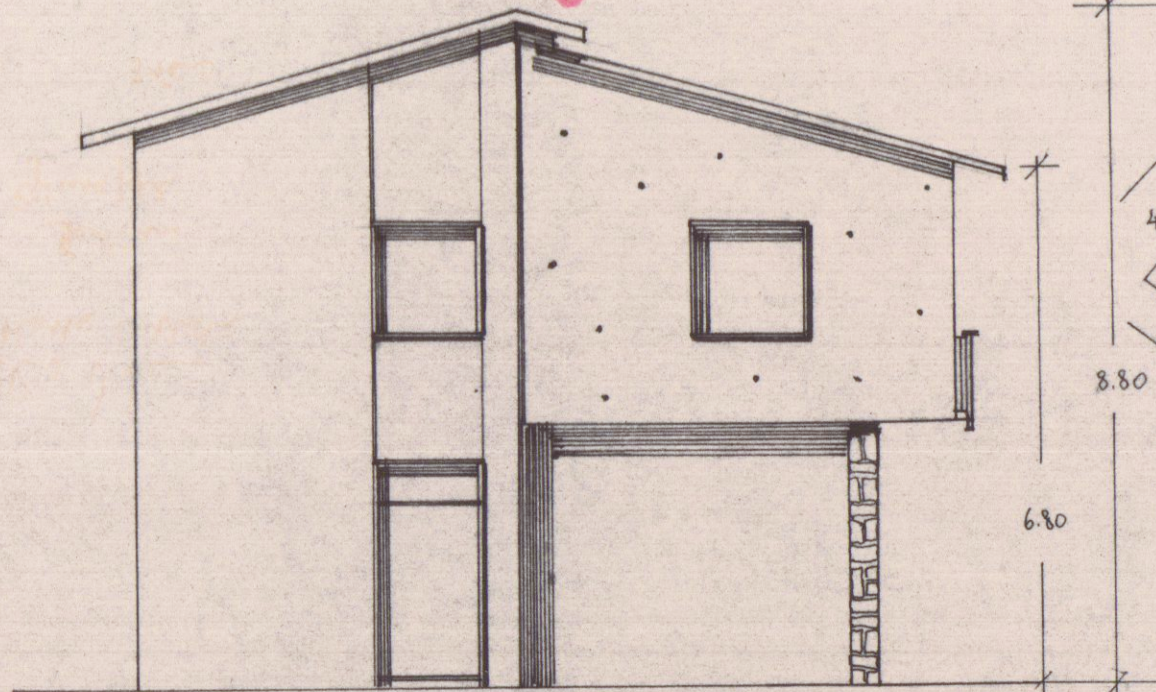


Prospetto

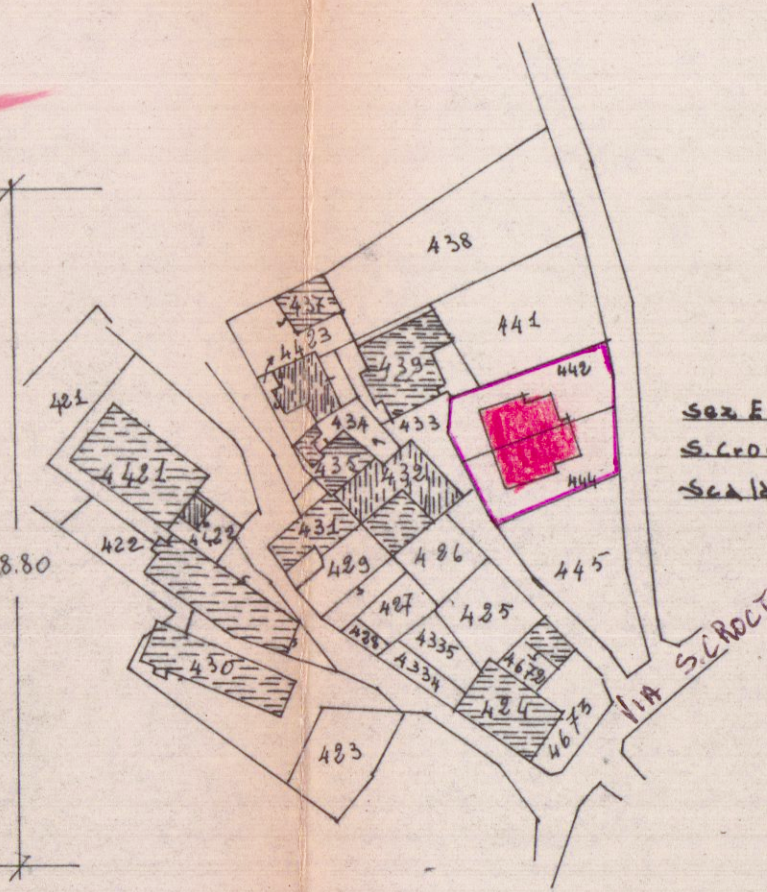


sez. F. 44 sviluppo B
S. Croce - map. 442-444
Scala 1:1000 -

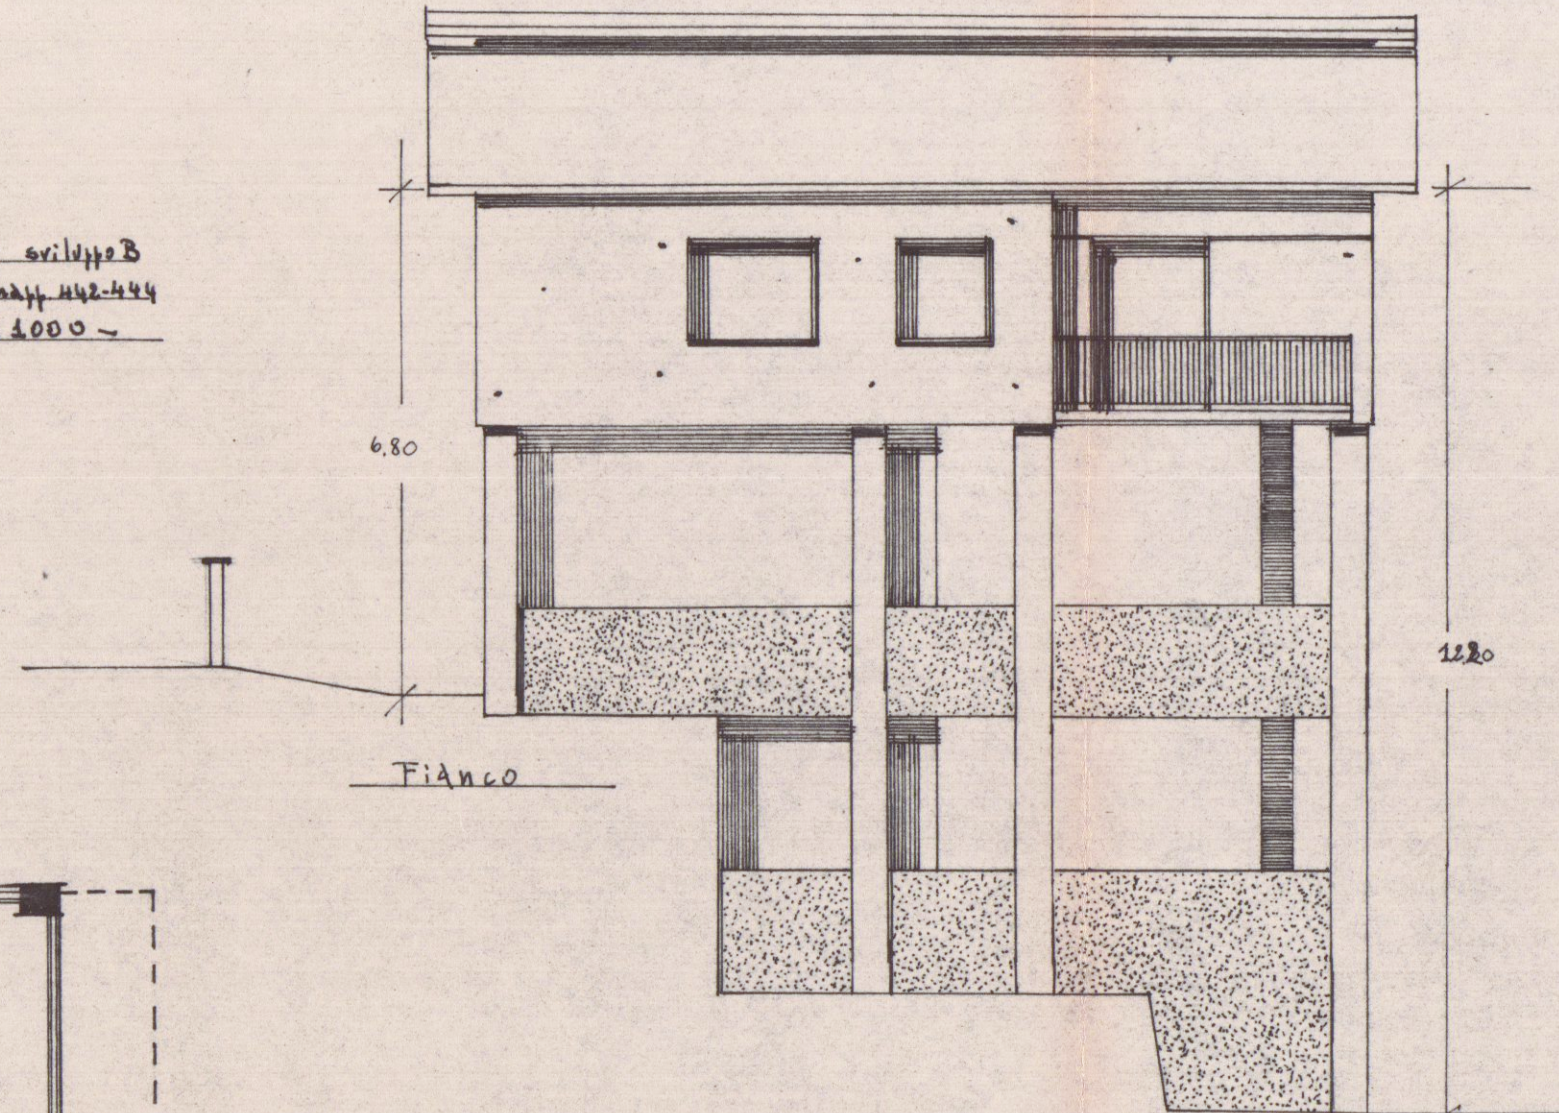


Fianco

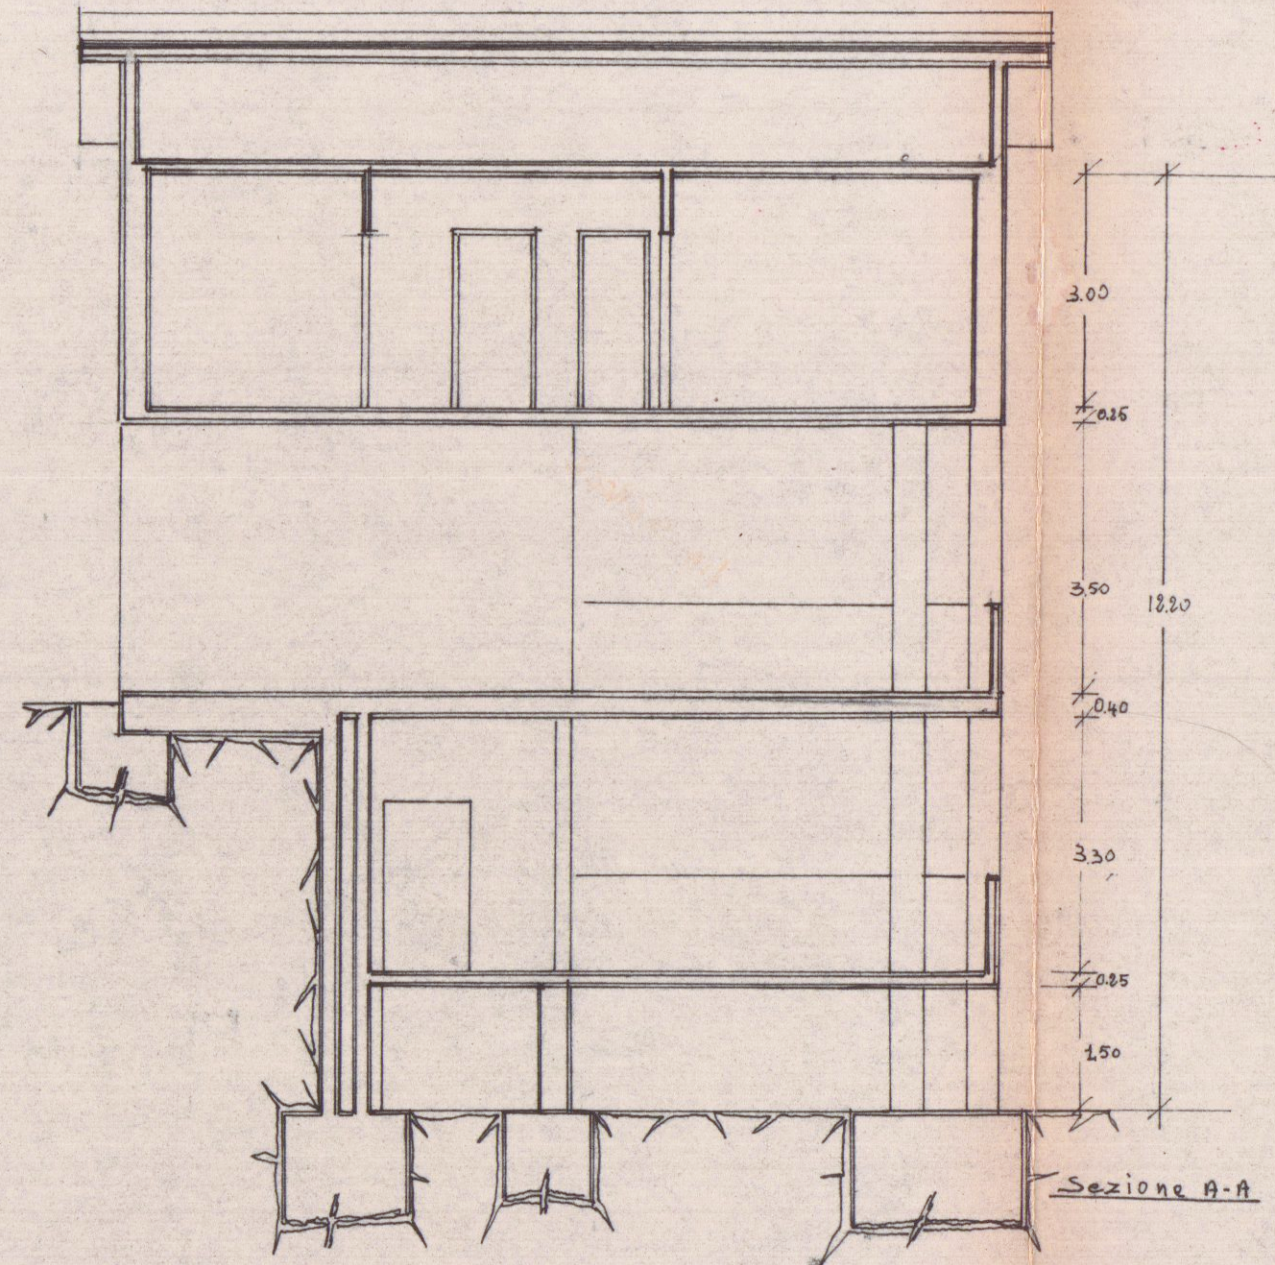


Sezione A-A

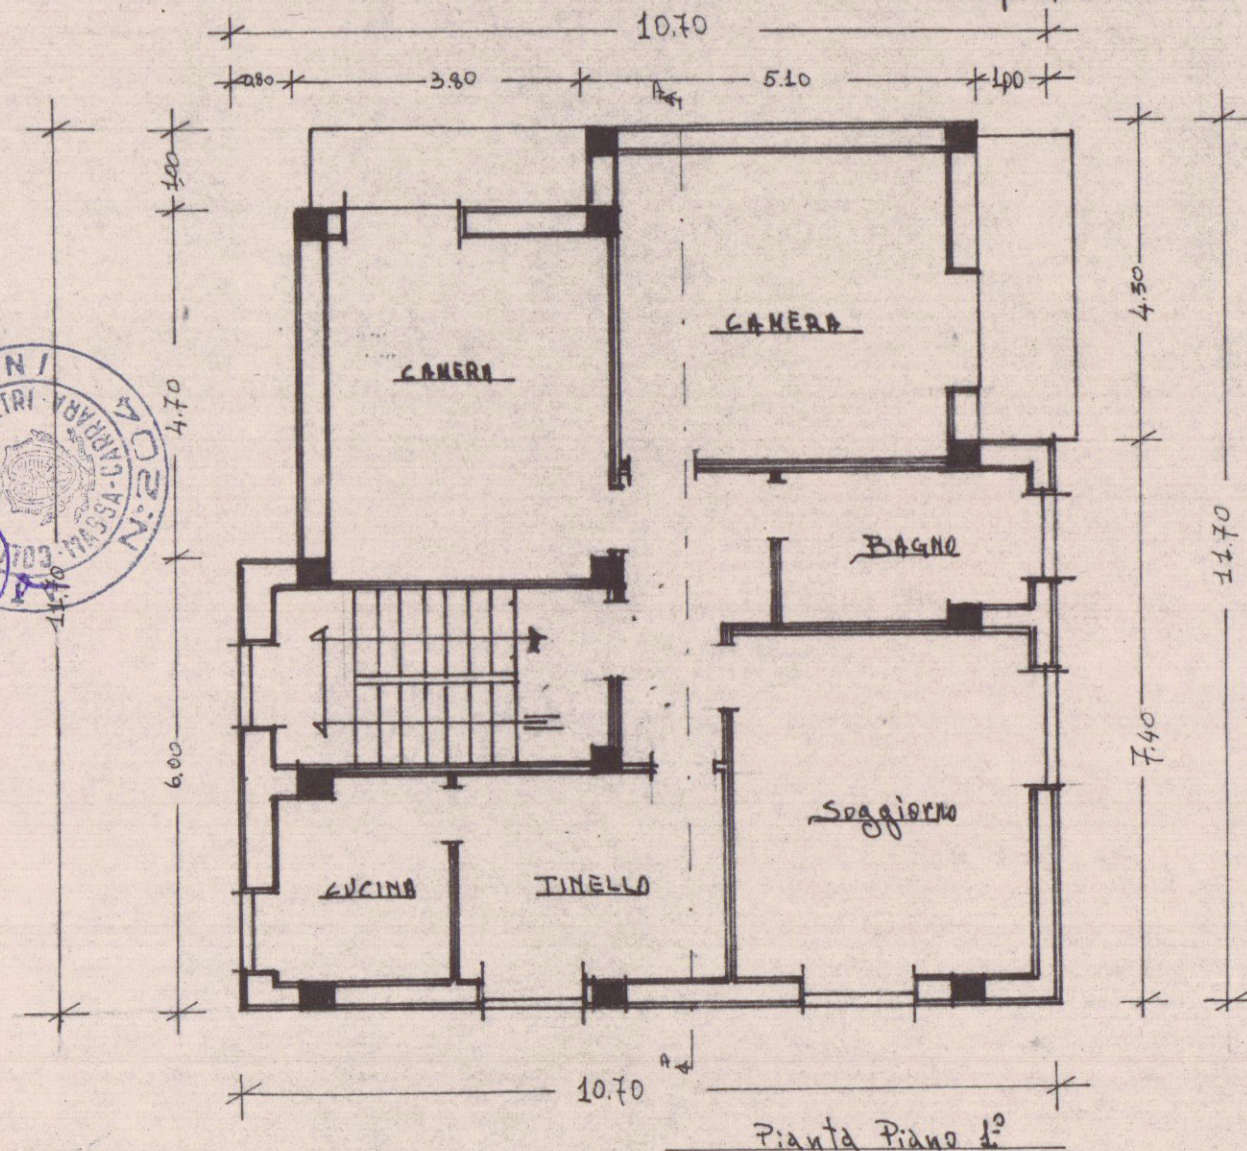


Pianta Piano 1°

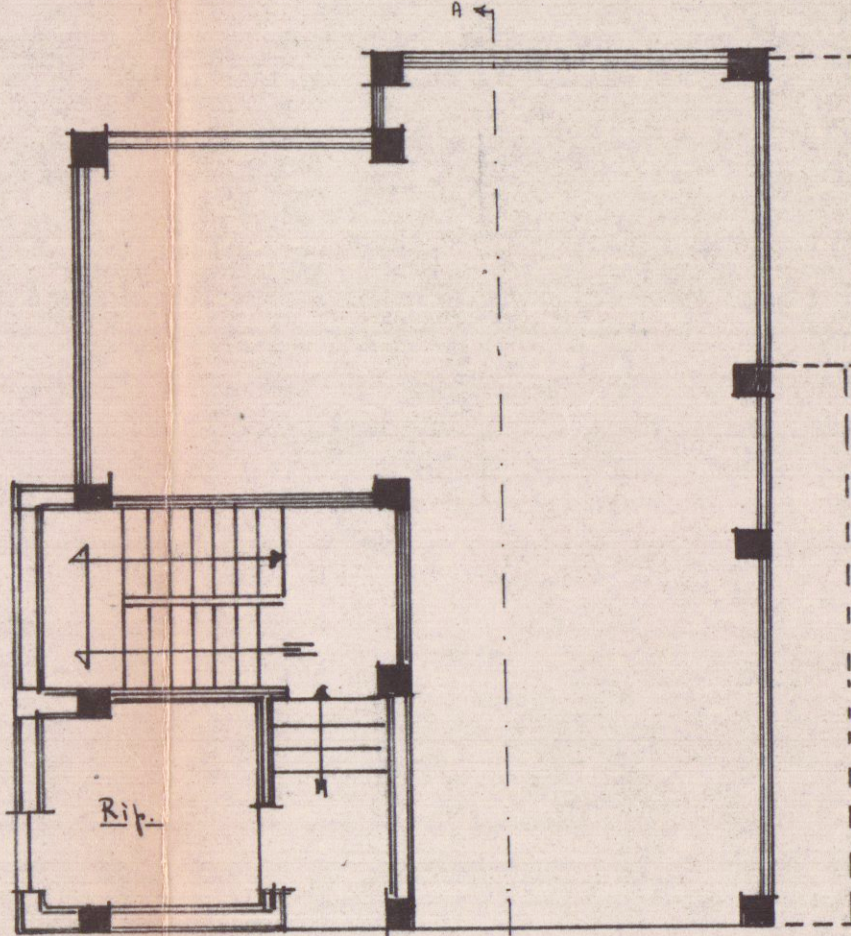


Pianta Piano Strada

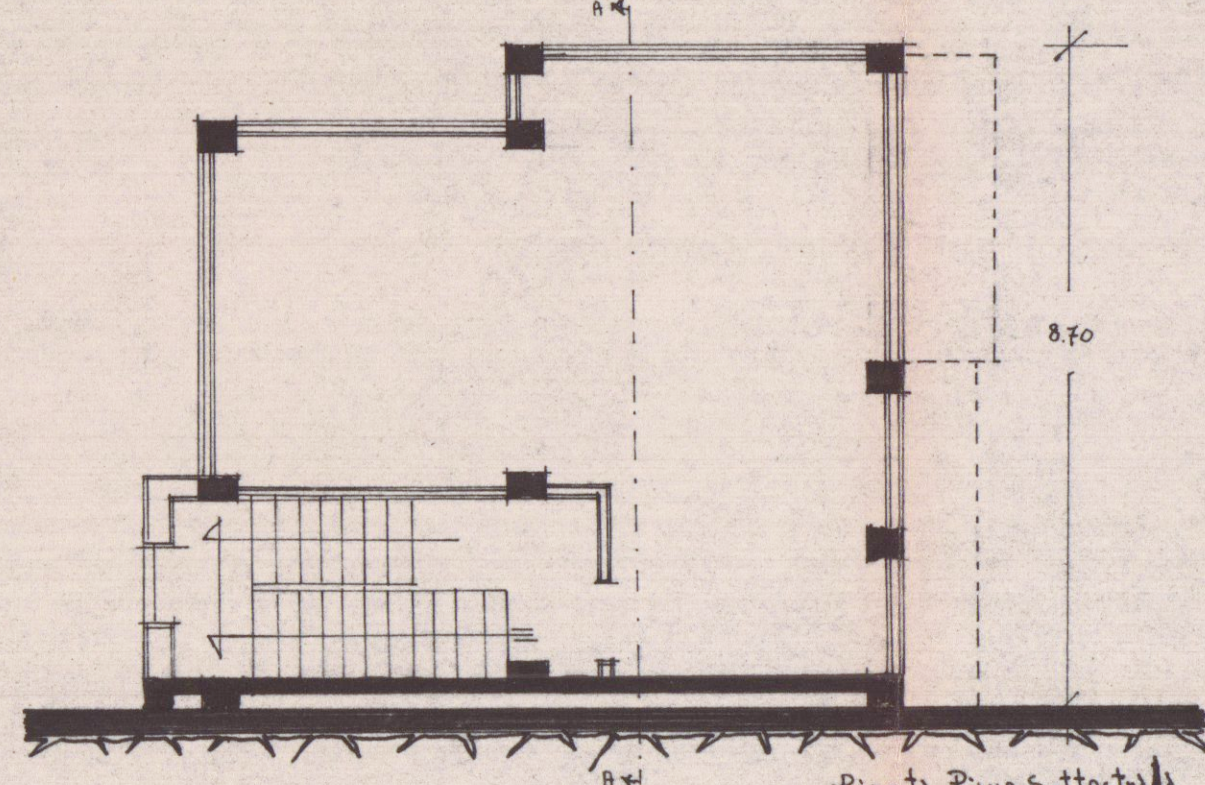


Pianta Piano Sottoterra

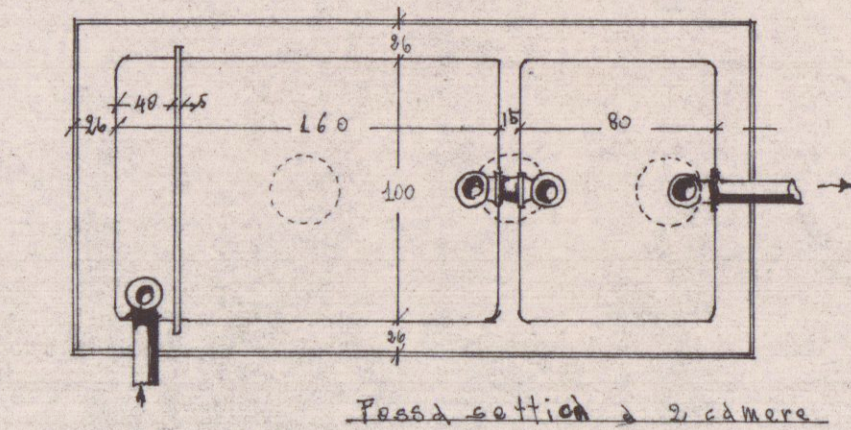

Presa sott'acqua a camera

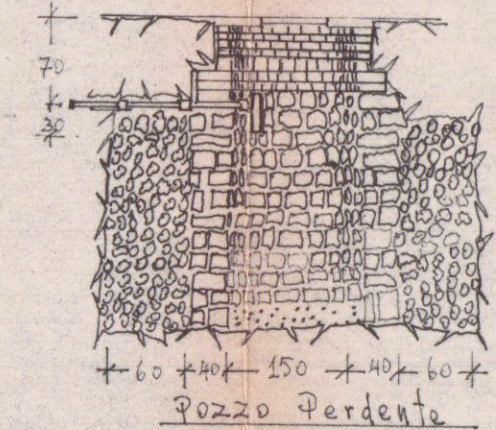

Pozzo Perdente

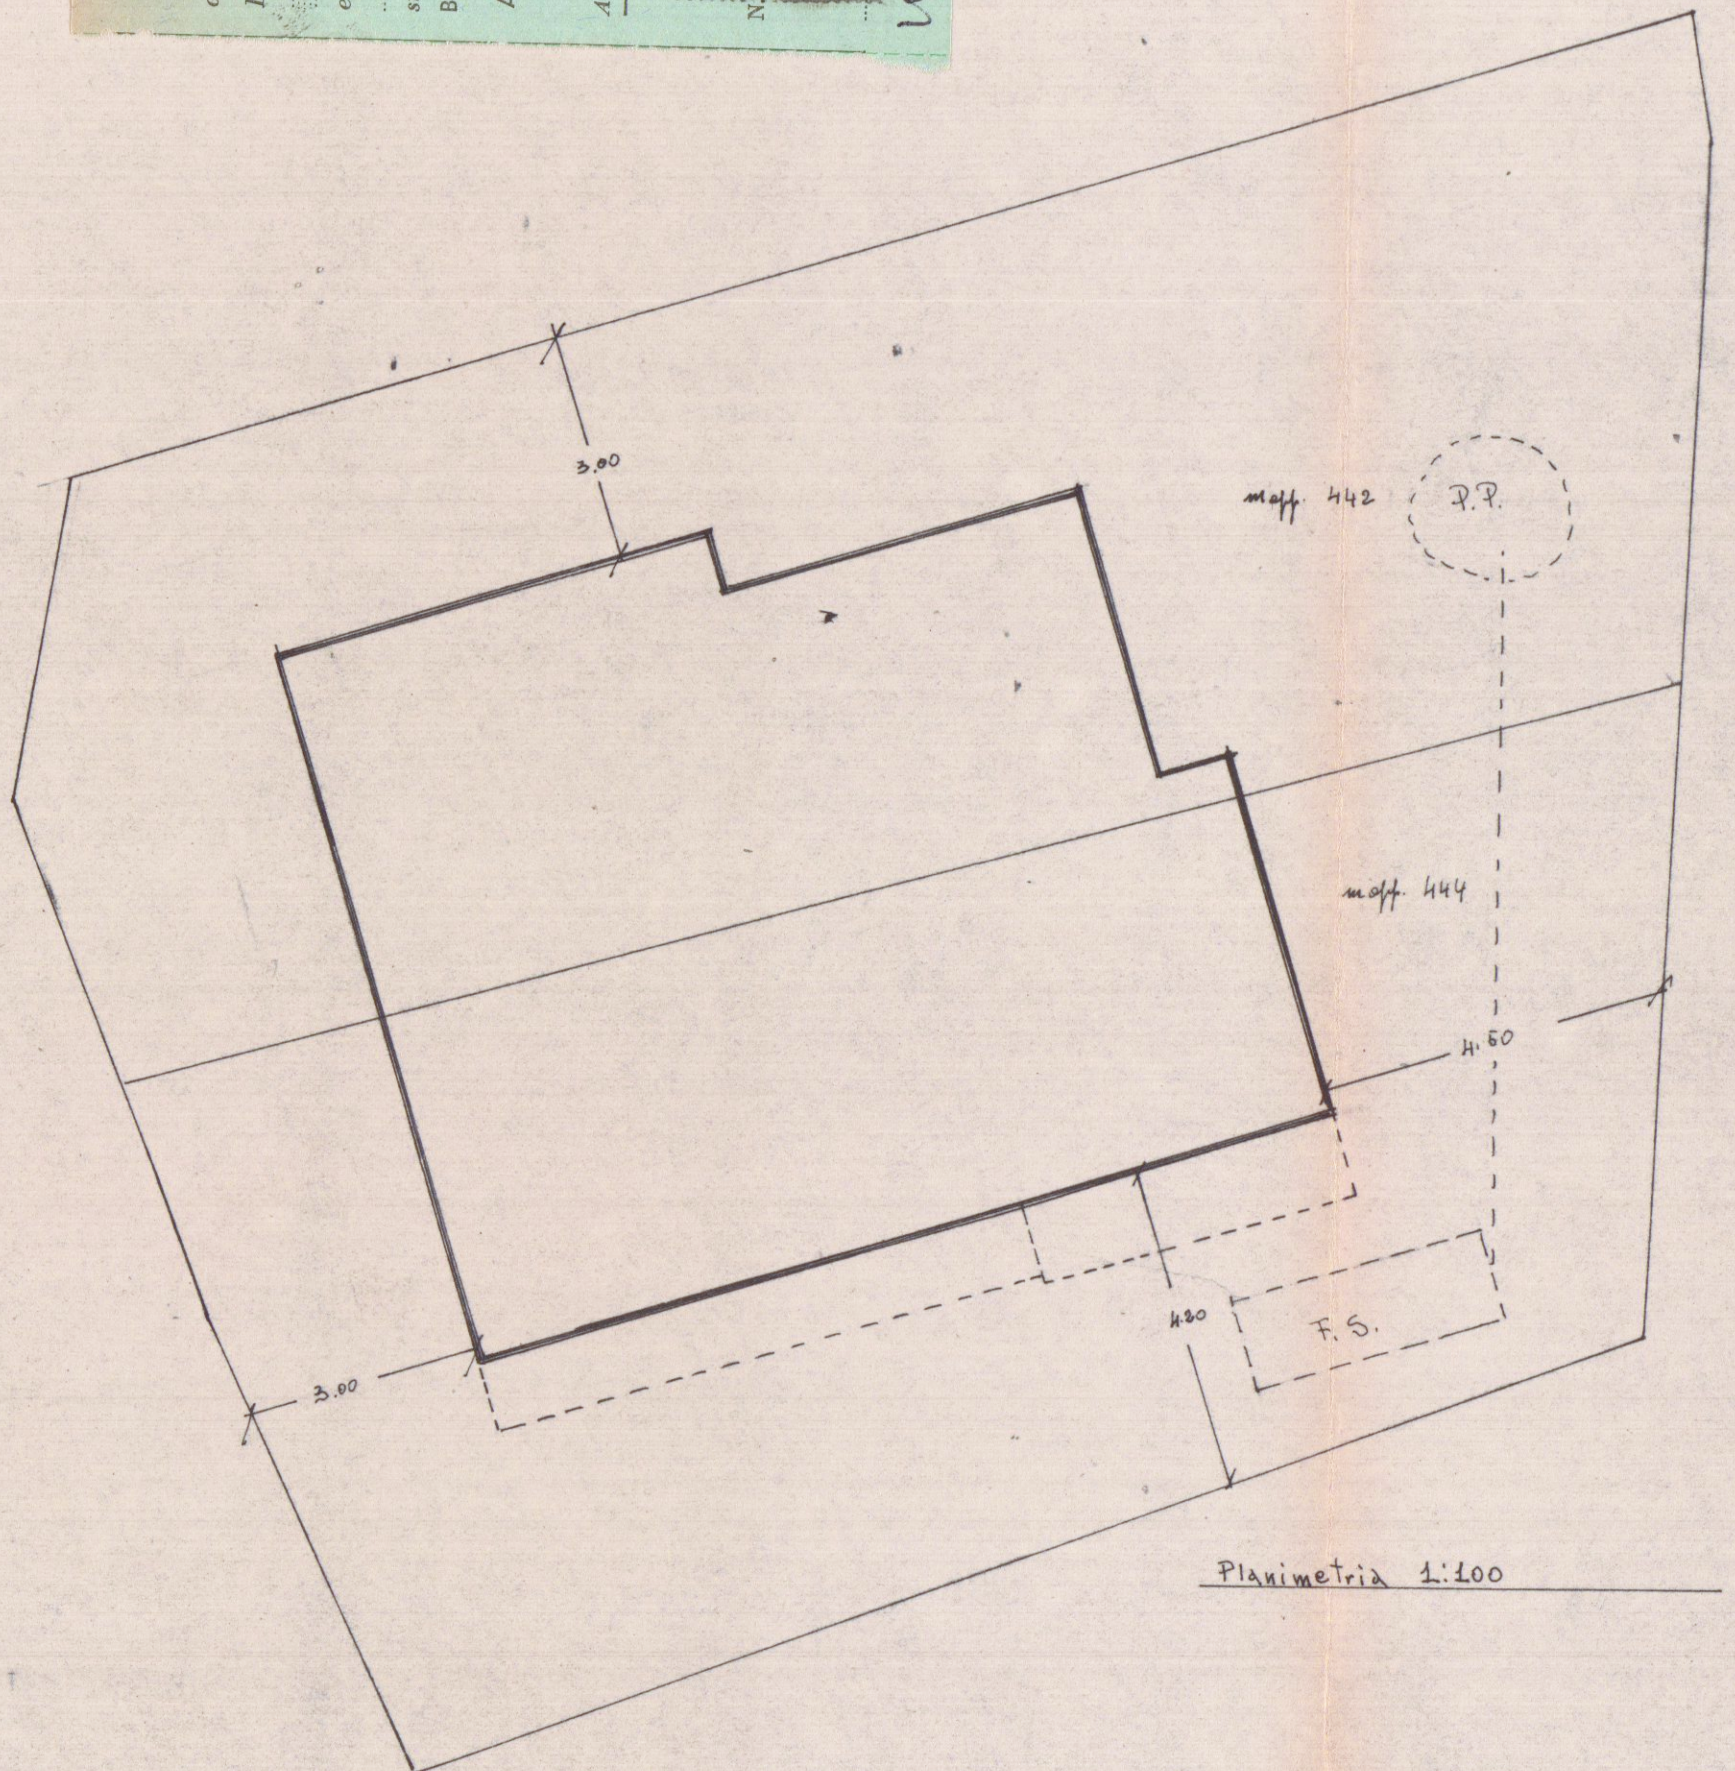

Planimetria 1:100

