



COMMITTENTE:	DATA	SCALE	TAVOLA
PARDI ARIANNA		1:100	1
PROGETTO:	TIMBRO e FIRMA Progettista:		
RISTRUTTURAZIONE EDILIZIA			
OGGETTO TAVOLA:	FIRMA Committenza:		
Piante, Prospetti, Sezioni			

STATO AUTORIZZATO

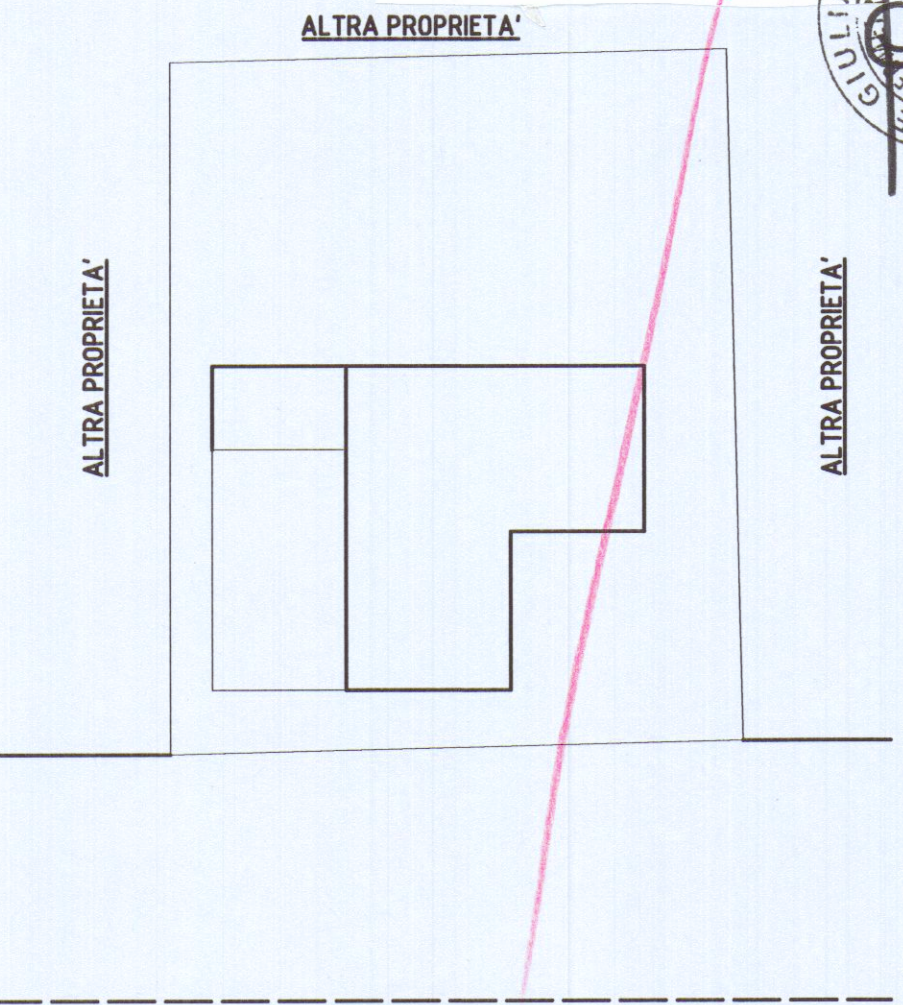


VIALE CRISTOFORO COLOMBO


PLANIMETRIA TERRENO SCALA 1:200

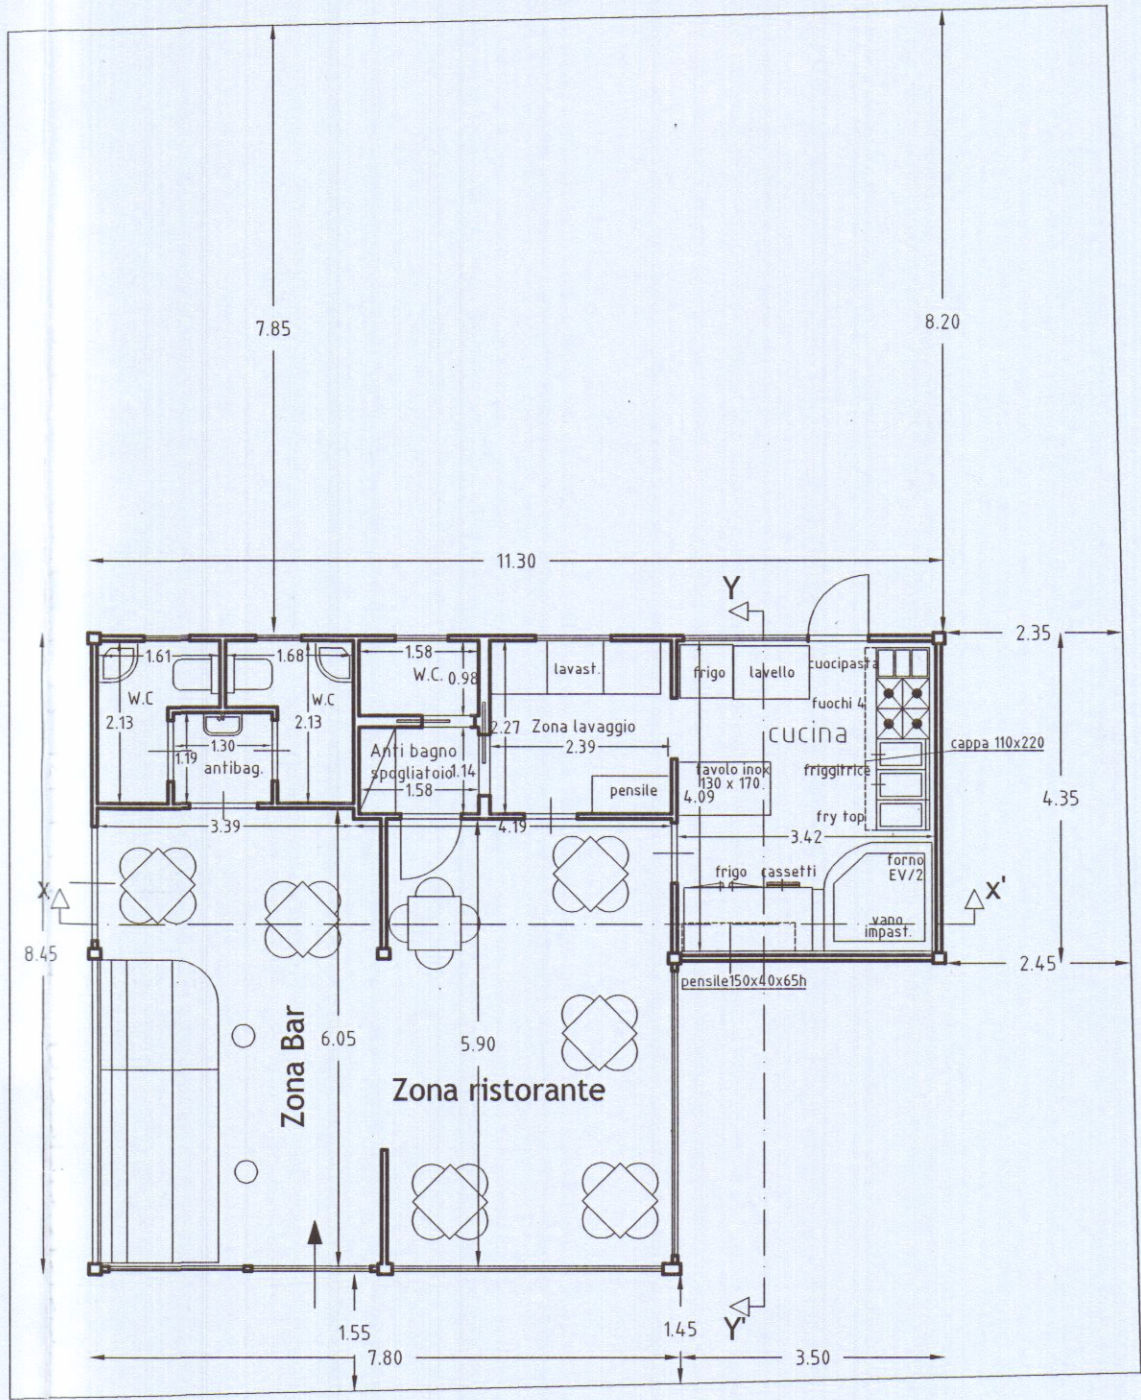


PIANTA PIANO TERRA

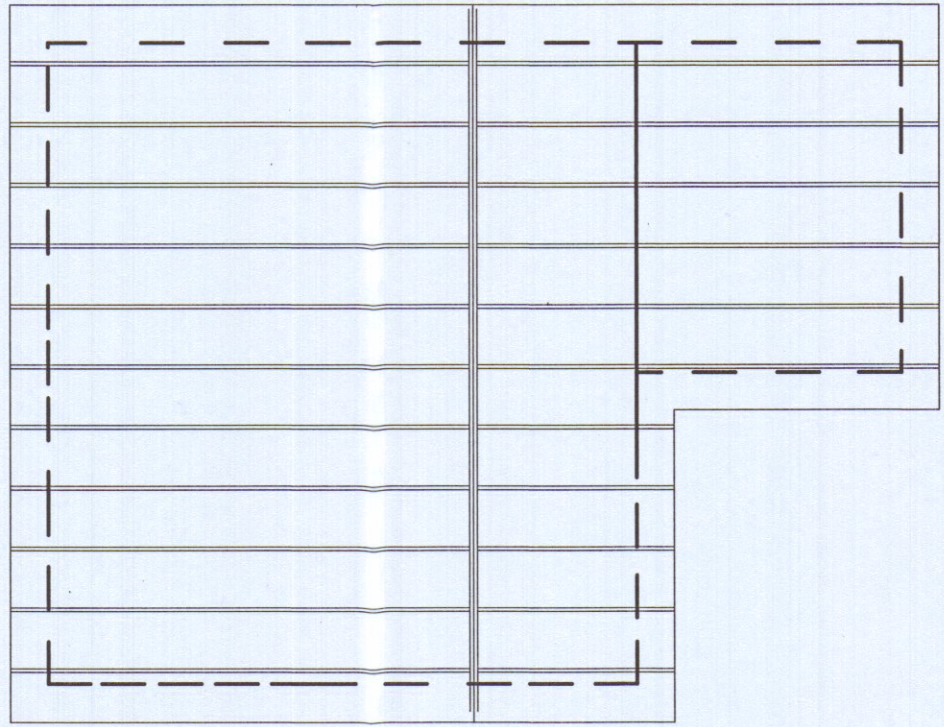


PIANTA COPERTURA

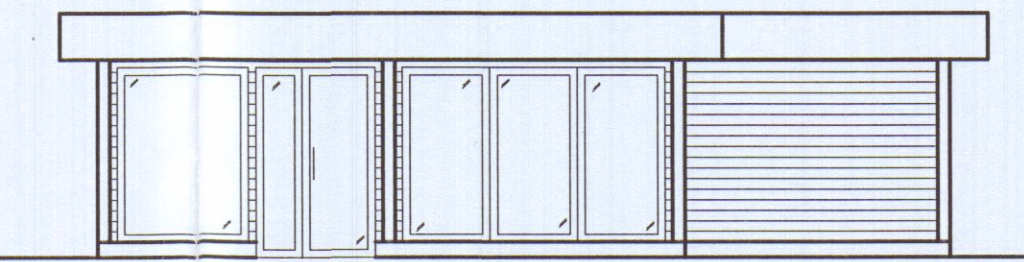


Prospetto Sud-Est

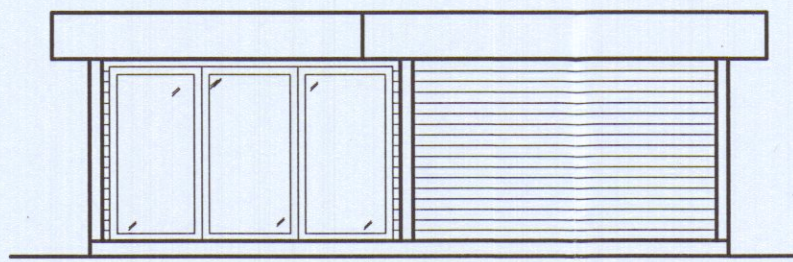


Prospetto Sud-Ovest

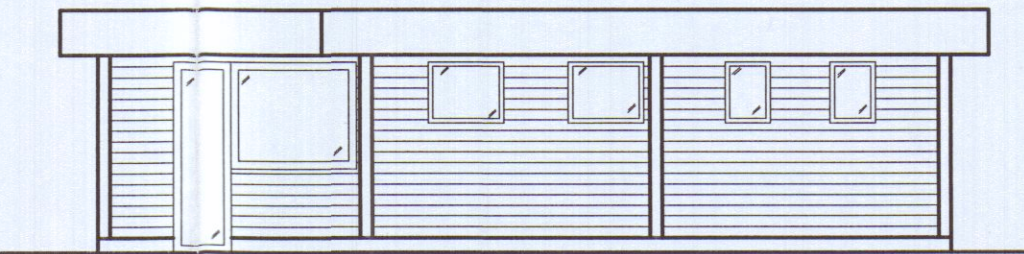


Prospetto Nord-Ovest

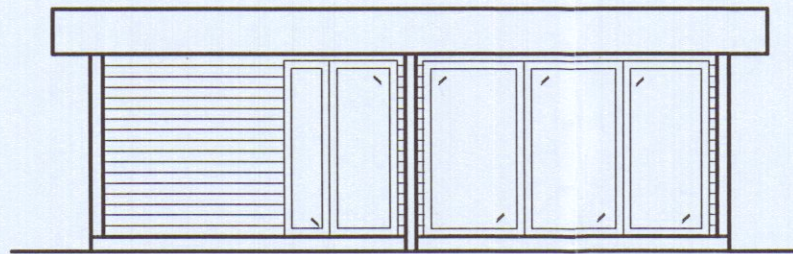

Prospetto Nord-Est

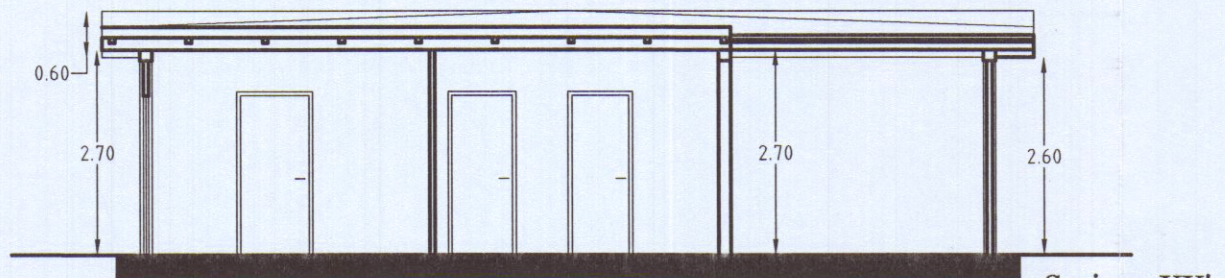

Sezione XX'

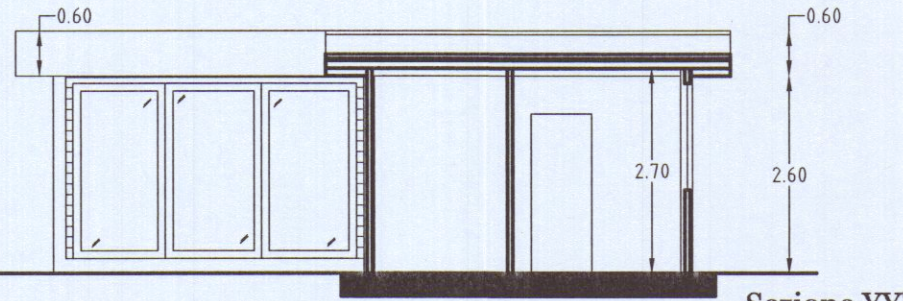

Sezione YY''

SCHEMA SUPERFICI E VOLUMI

N.	DIMENSIONI	S.C.	SUL	H.	VOLUME
A	8.45 x 7.80	66.00	60.00	2.70	178.00
B	3.50 x 4.35	15.23	14.00	2.60	39.60
totali		81.53 mq	74.00 mq		217.60

SCHEMA SUPERFICI E VOLUMI

N.	DIMENSIONI	S.C.	SUL	H.	VOLUME
A	8.45 x 7.80	66.00	60.00	2.70	178.00
B	3.50 x 4.35	15.23	14.00	2.60	39.60
totali		81.53 mq	74.00 mq		217.60

RIEPILOGO STANDARD EDILIZI DI PROGETTO

Standard	esistente	progetto	incrementi
Superficie utile lorda	74.00 mq.	74.00 mq.	0
Superficie coperta	81.53 mq	81.53 mq	0
Volume fuori terra	220.13 mc.	220.13 mc.	0

SCHEMA VERIFICA SUPERFICI FINESTRATE

AMBIENTE	Sup. utile	Sup. fines.	RAI
Zona Bar	22.25	18.60	> 1/8
Zona Ristorante	22.00	16.58	> 1/8
Anti bagno	1.54		> 1/8
Bagno	2.60	0.48	> 1/8
Bagno	2.75	0.48	> 1/8
Anti bagno	1.80		> 1/8
Bagno	1.55	0.48	> 1/8
Cucina	19.45	6.38	> 1/8