

1. VARIANTE AL PROGETTO FONTANA
VIA SOLFERINO SCALA 1:50
31 AGO. 1968
DOTT. ARCH. E. BIENAIMA


VARIANTE
APPROVATO

14 OTT. 1968

CONTRATTO

Approvato dal Sindaco alle condizioni
indicate nel permesso
N° 14 OTT. 1968

L'ING. CAPO

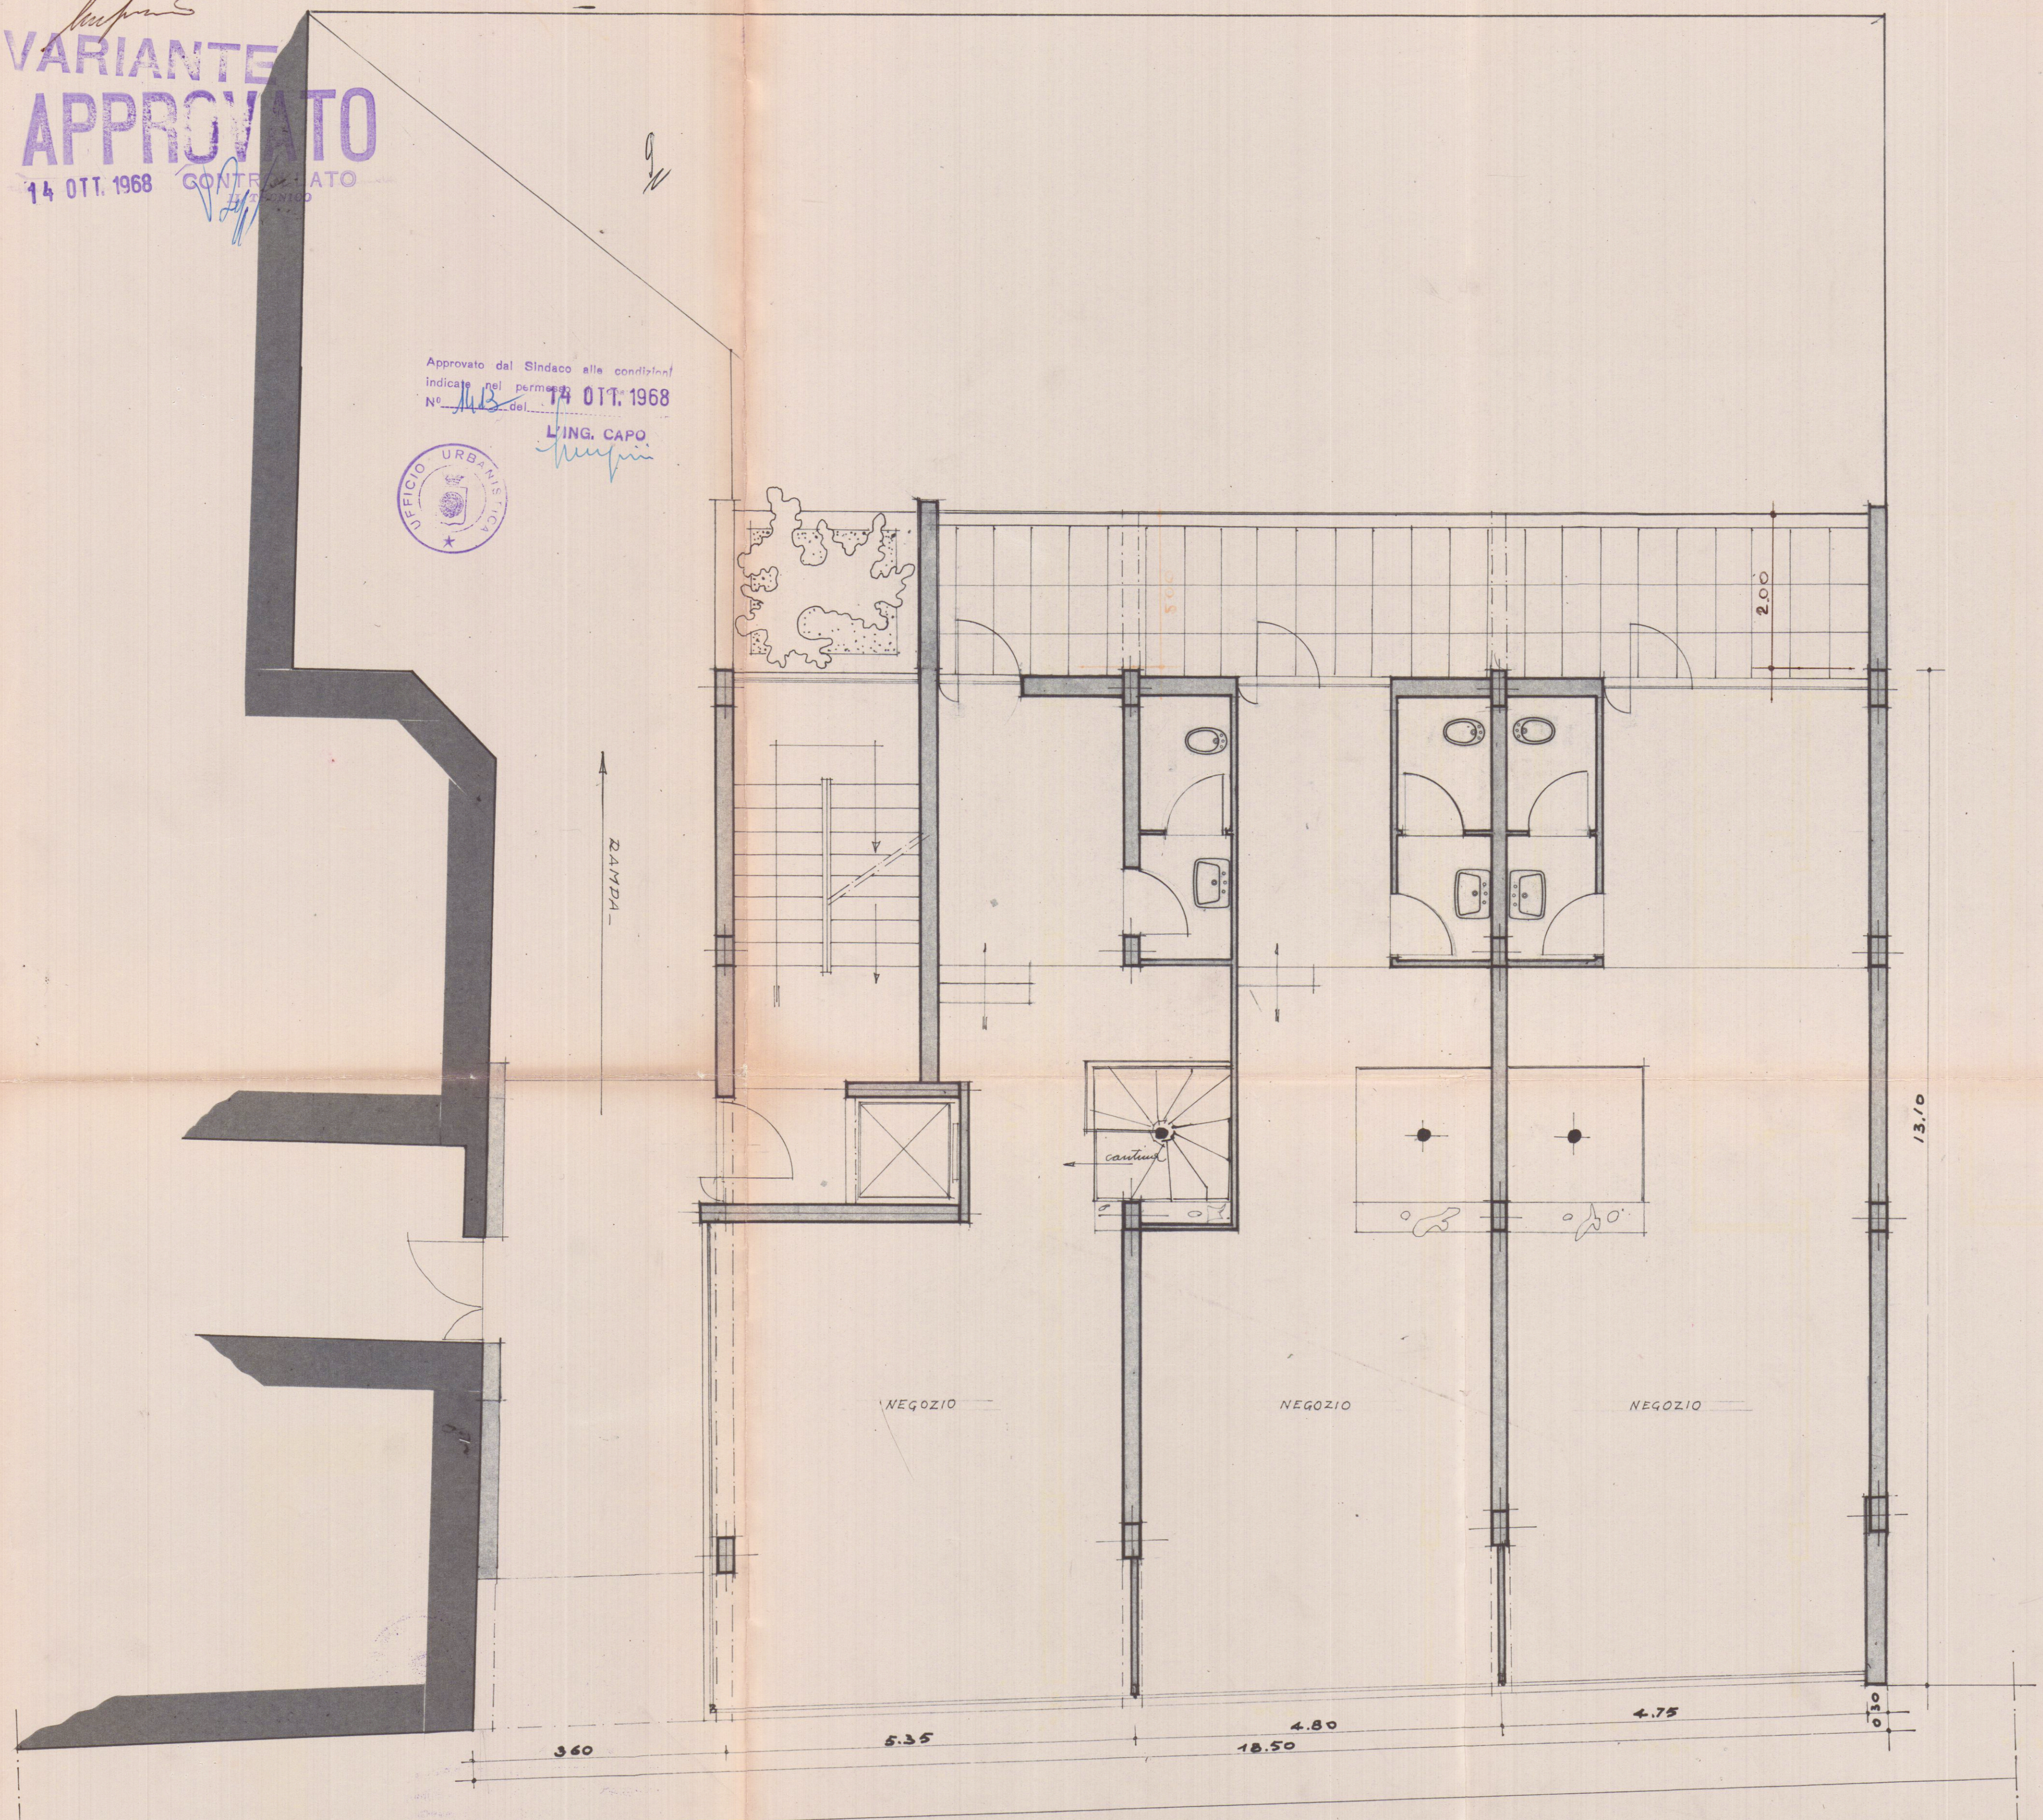

PIANTA PIANO TERRA