
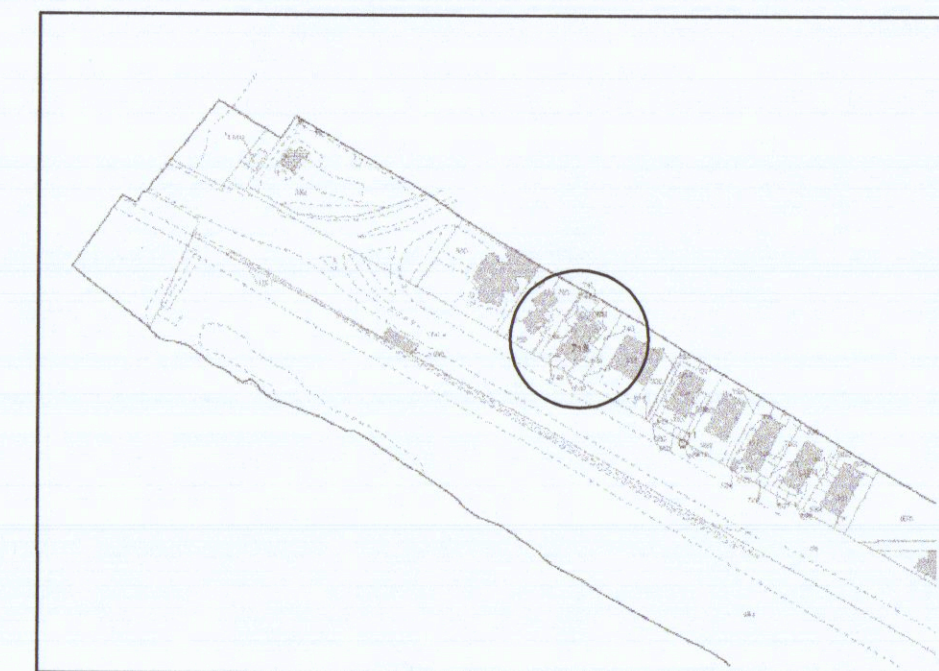


COMUNE DI CARRARA
SETTORE URBANISTICA

Accertamento di conformità art. 140
Legge n. 488 del 17/10/1999
Aggirato dal Dirigente del Settore Urbanistica
Indirizzato nel permesso di costruire
n. 6 del 21/12/2014
elaborato grafico Tav. 12 allegato
al Progetto di Variante al P.R.G.
del Nucleo Valentiniano del centro storico
di Carrara (C.A. 10/12/13)
firmato

AGENDAZIONE
AL SEGRETARIO
AL C.A. DI CARRARA
AL C.A. DI CARRARA
ES NOV


per l'approvazione
progetto.

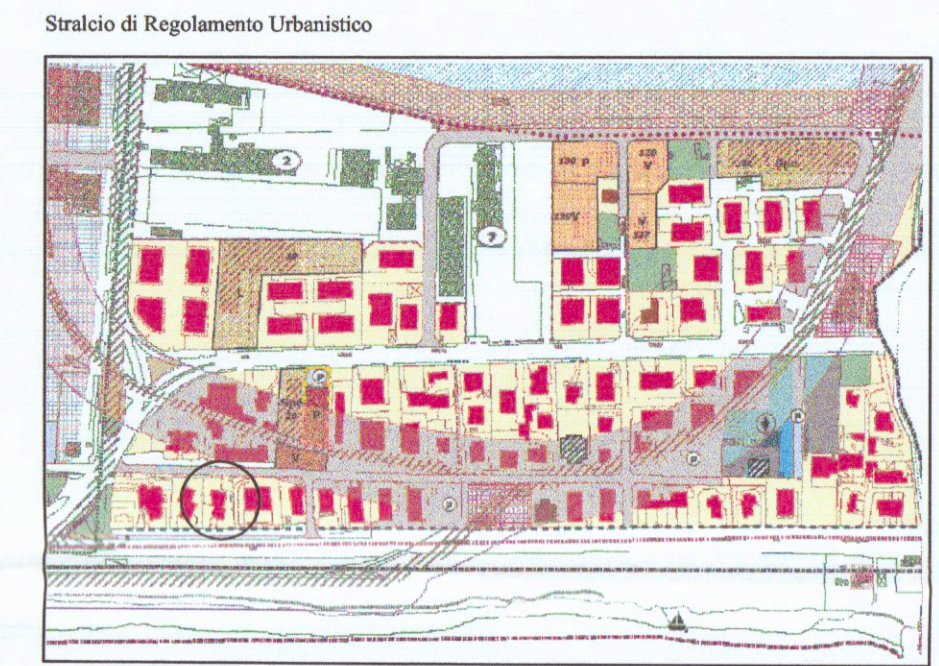

Stralcio di Mappa Catastale Scala 1:2000
Foglio 105 mapp.718 sub.6 - 741

STATO ATTUALE

STATO DI RAFFRONTO

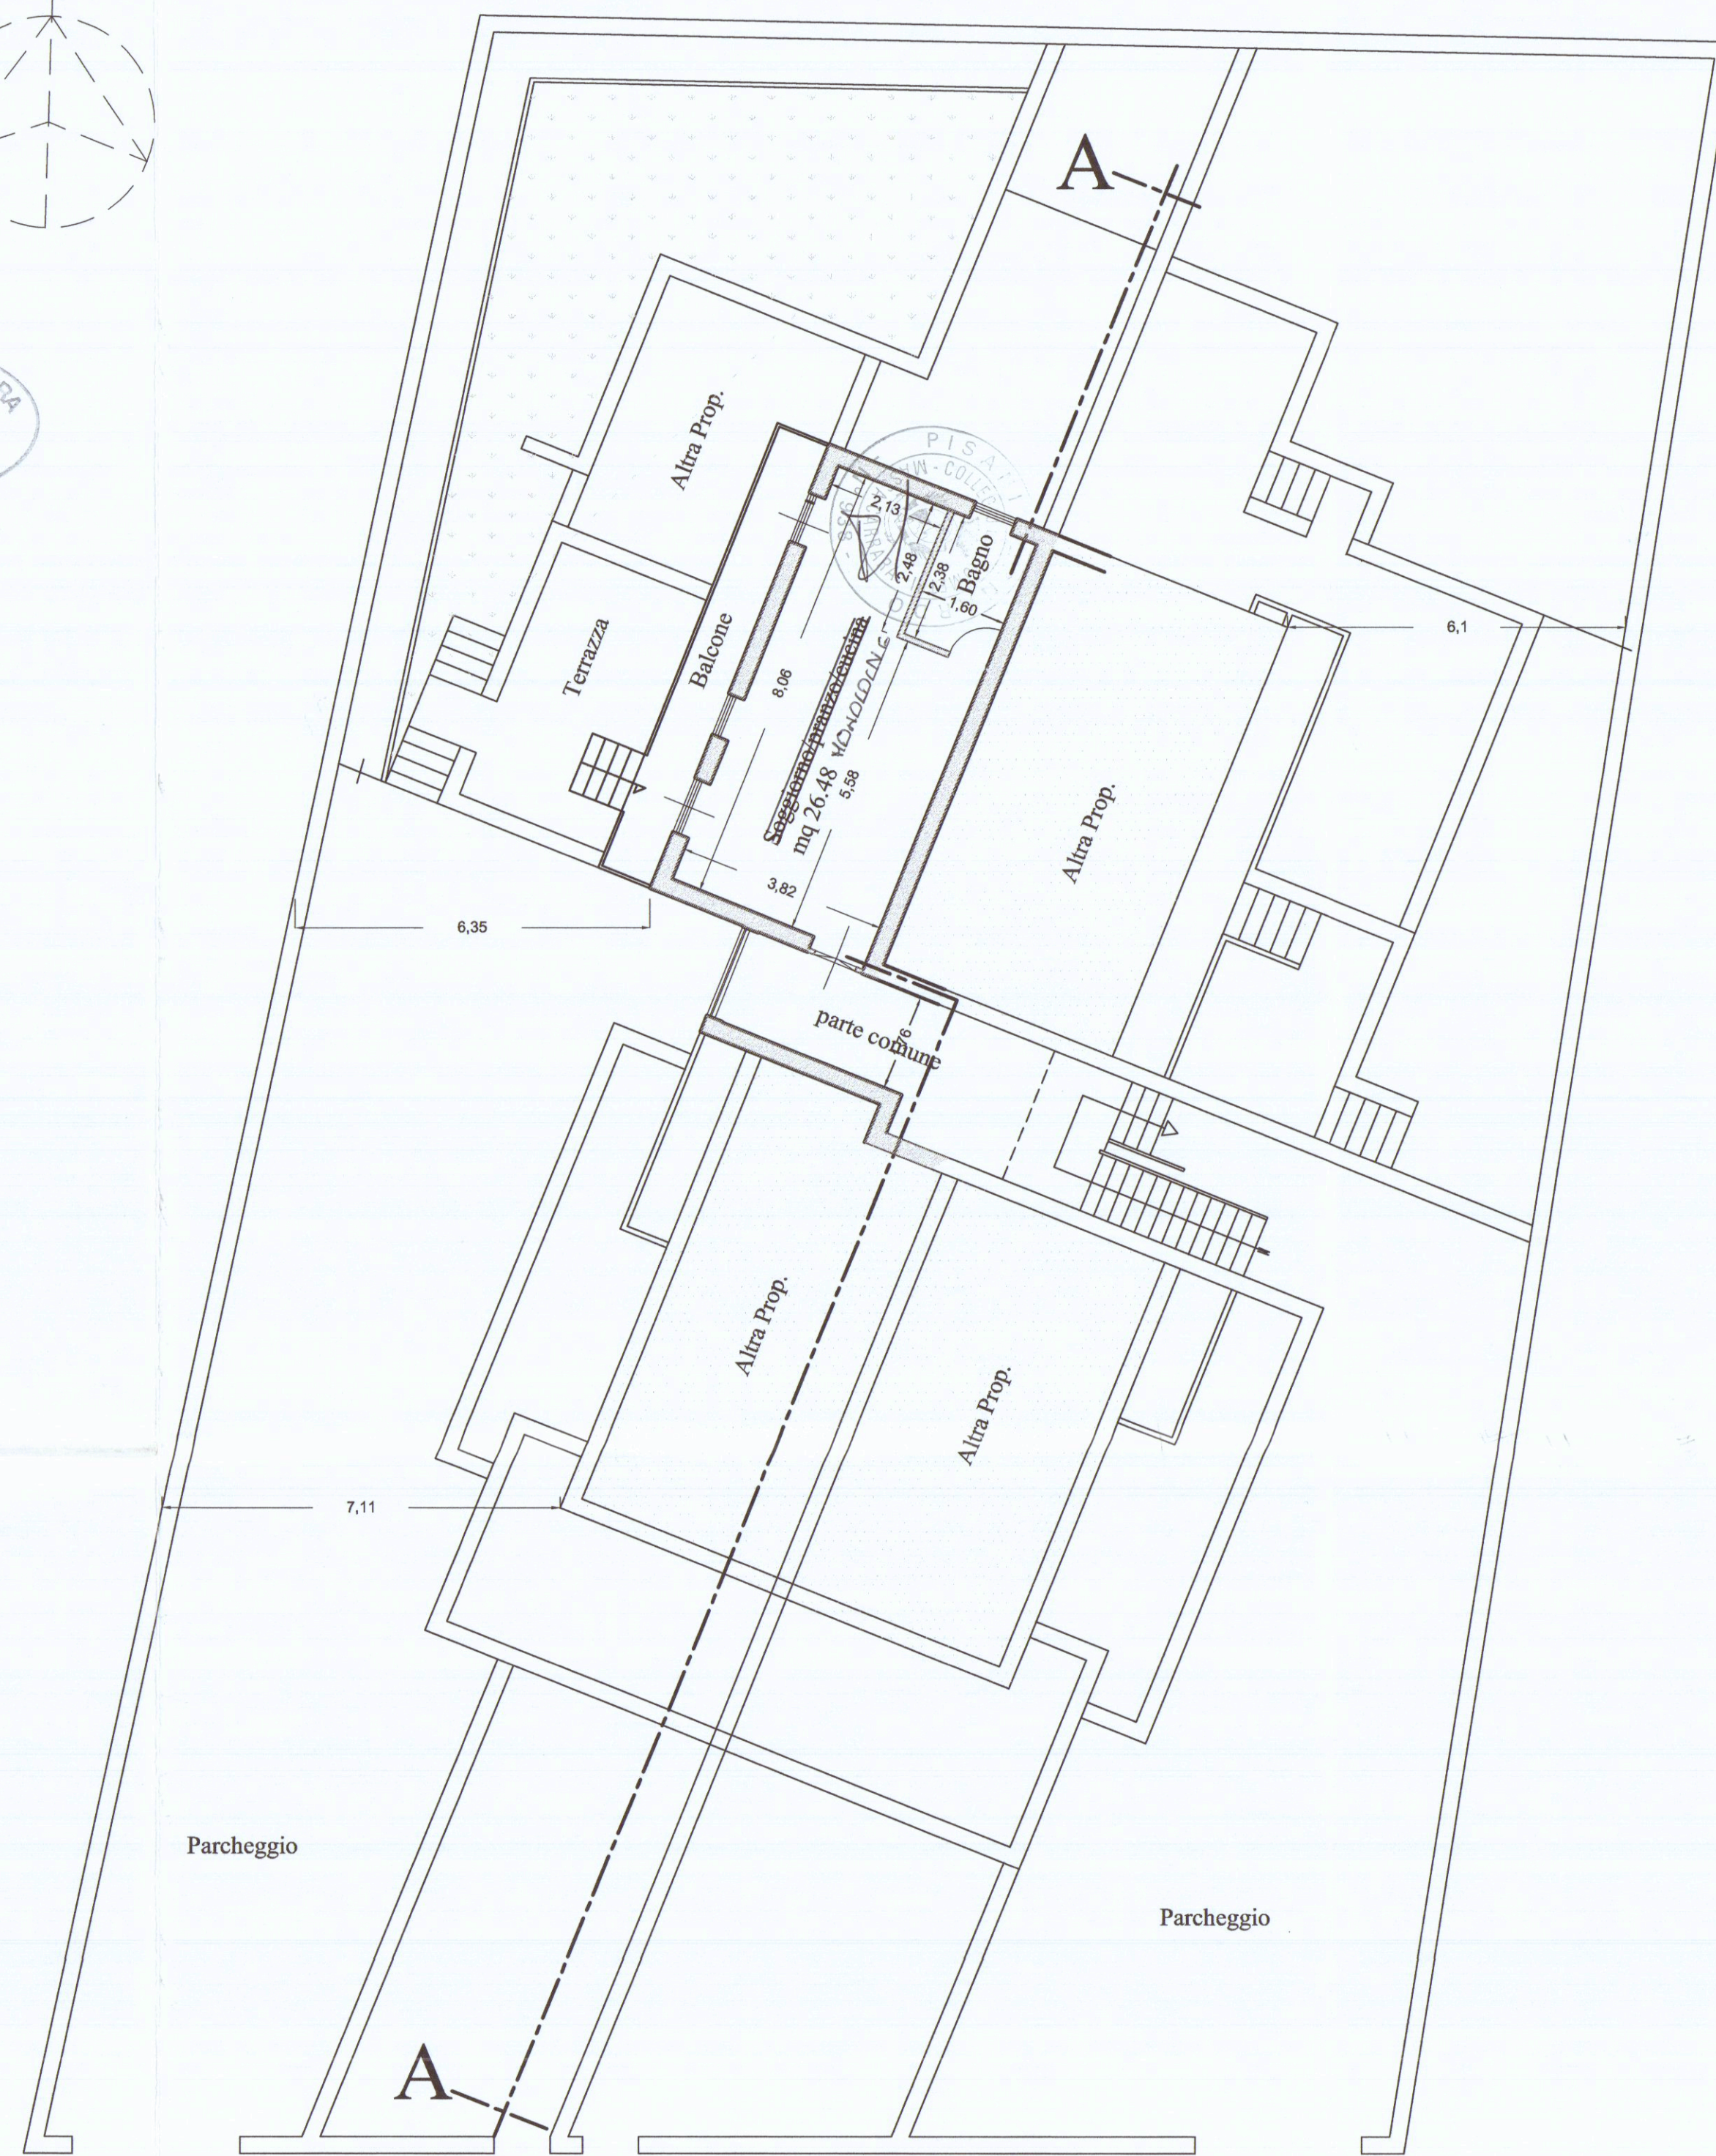


PIANTA PIANO RIALZATO

TABELLA SUPERFICI E VOLUMI AUTORIZZATI			
Destinazione	Su	h. (ml)	volumi
pranzo/soggiorno/cucina	26.48 mq	2.90 ml	76.79 mc
bagno	3.80 mq	2.90 ml	11.04 mc
TOTALE	30.28 mq		87.83 mc



PIANTA PIANO RIALZATO

Destinazione	Su	h. (ml.)	volumi
pranzo/soggiorno/cucina	26.48 mq	2,75 ml	72.82 mc
bagno	3.80 mq	2,75 ml	10.45 mc
ripostiglio	6.07 mq	2.75 ml	17.69 mc
TOTALE	36.35 mq		100.96 mc

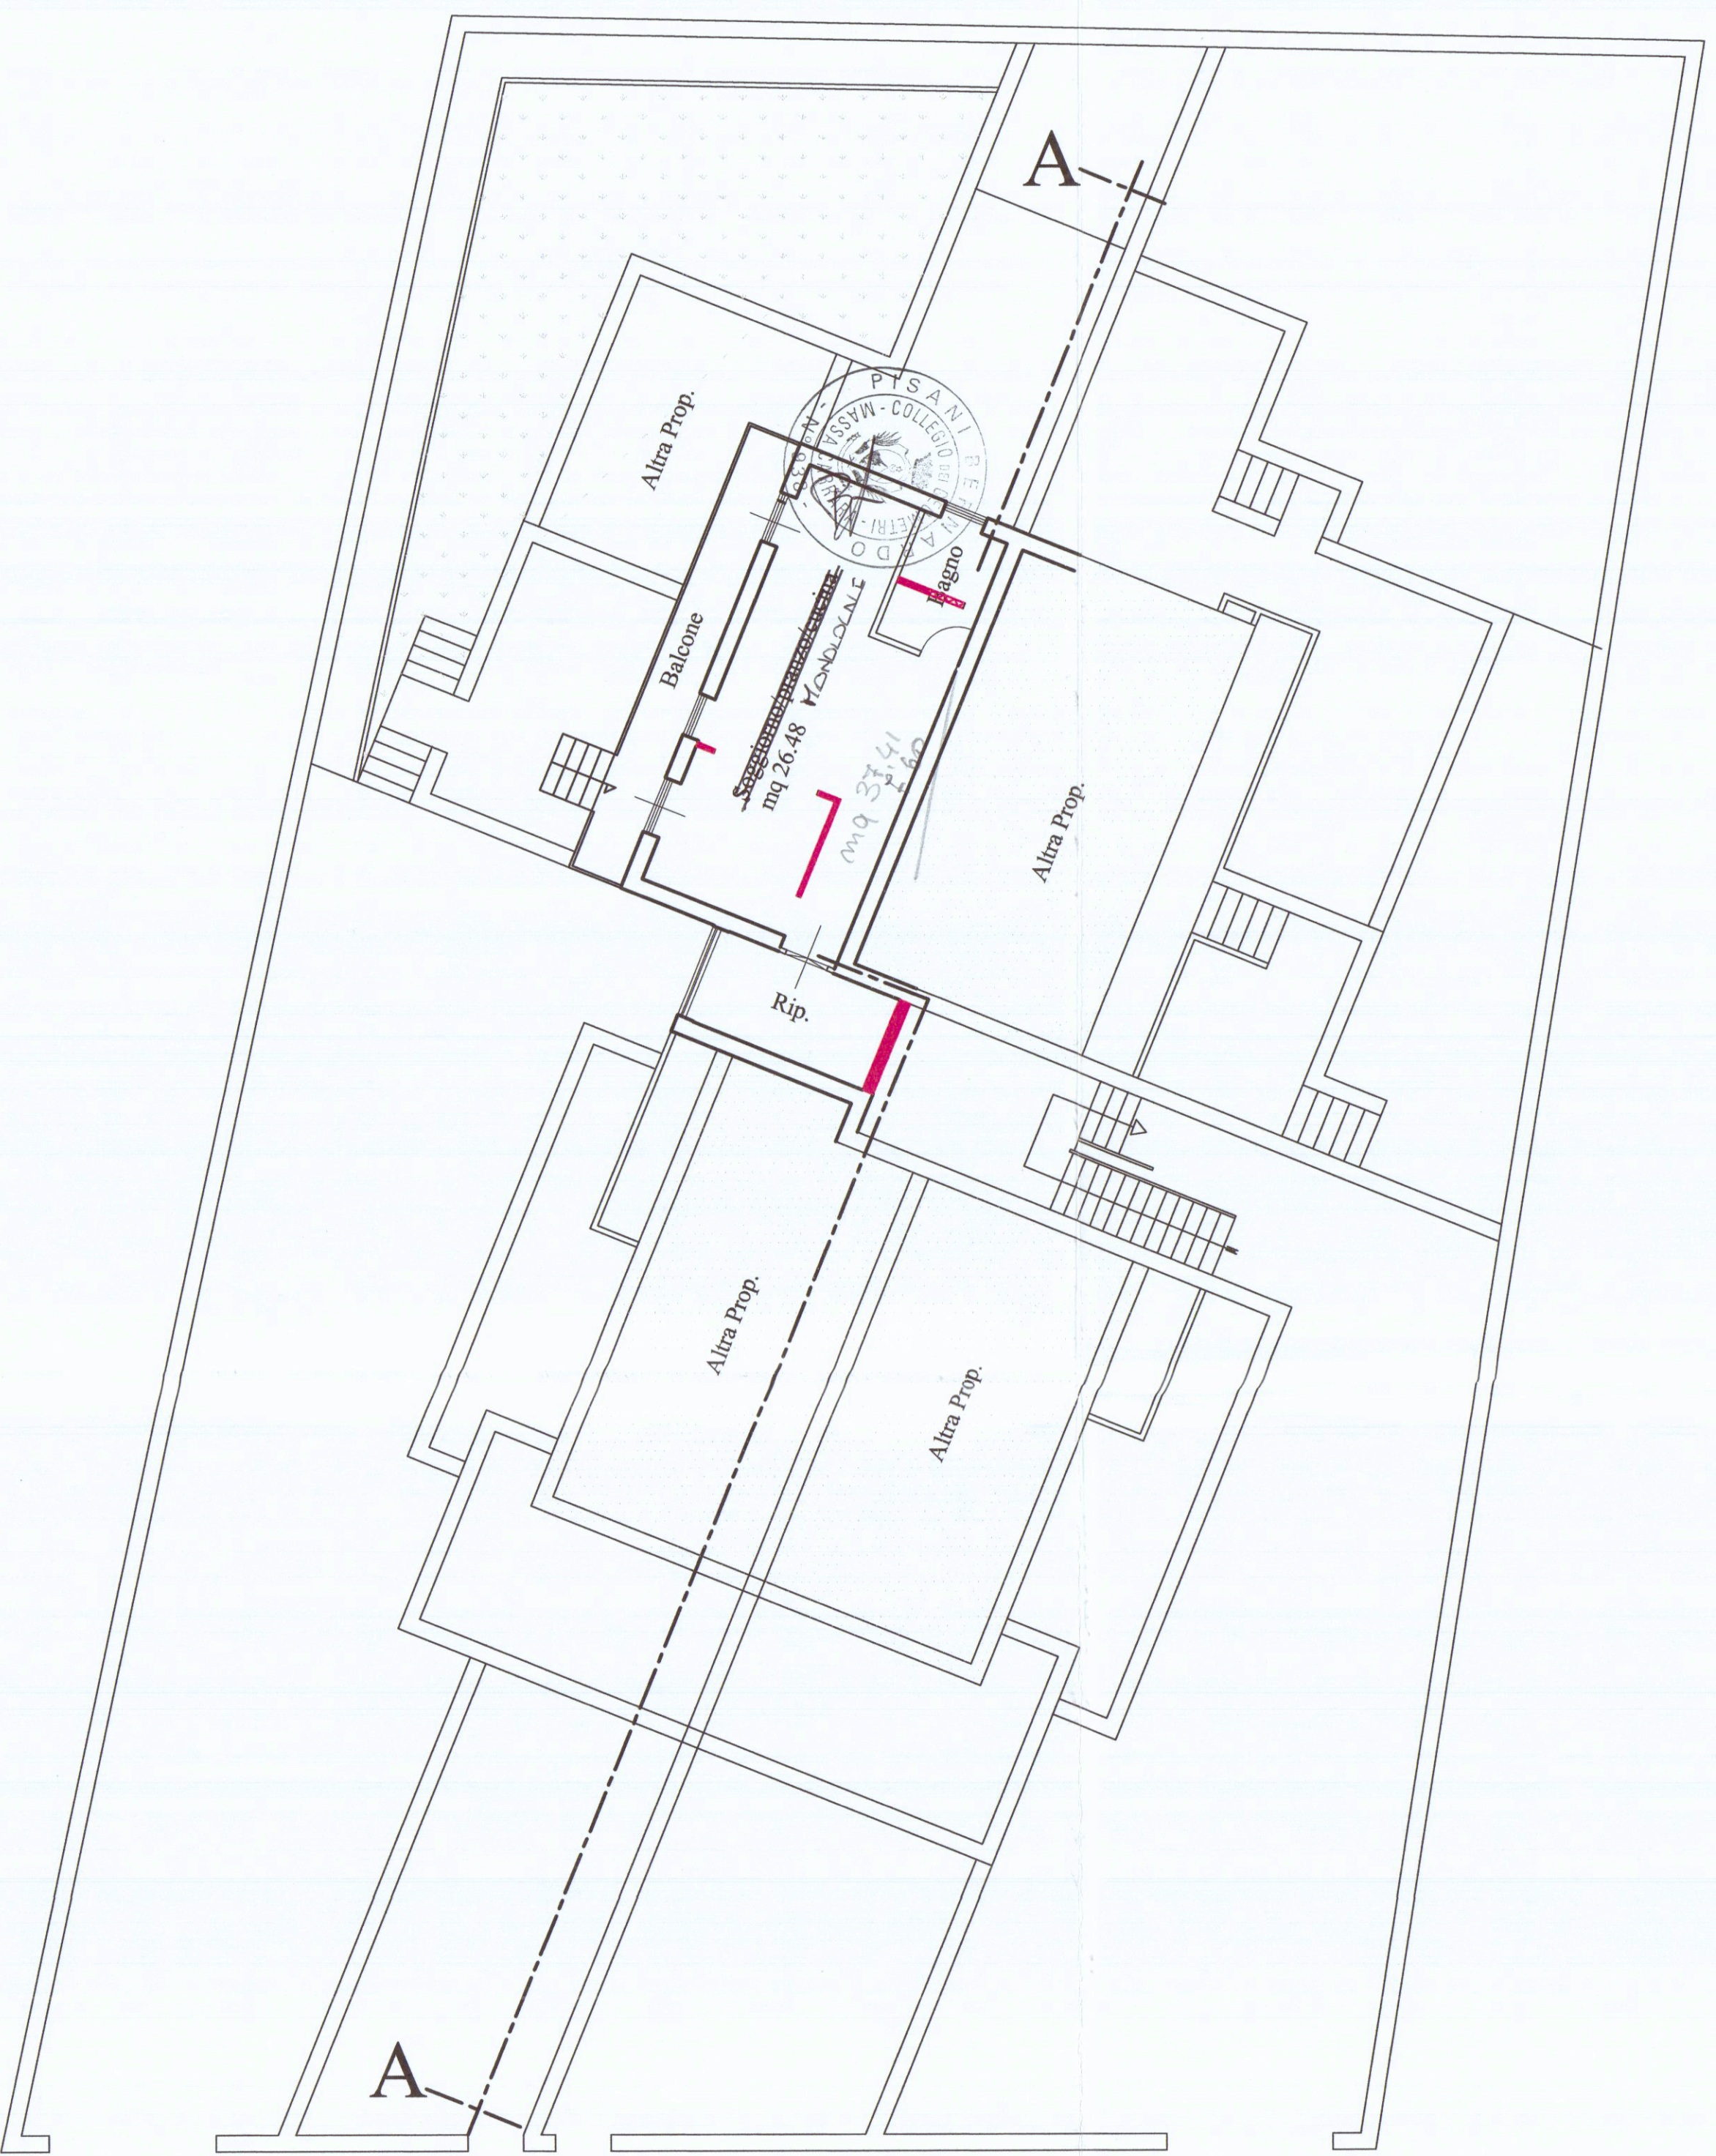

PIANTA PIANO RIALZATO