


STUDIO TECNICO PROFESSIONALE

Geometra **BALDUCCI ENRICO**

Via F.T. Baracchini, 93 - loc. Partaccia
54037 MARINA DI MASSA
tel. 0585 780355 - e_mail geobalden@gmail.com

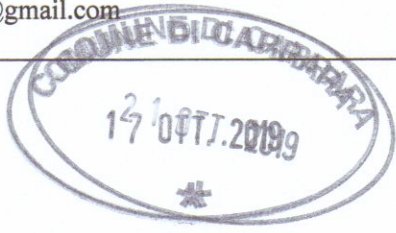

COMUNE DI CARRARA


Proprietà :
ASHAYA Sherif e BORDIGNONI Monica

SCALA 1:100
SCALA 1:500

-PLANIMETRIA-PIANTE-PROSPETTI-SEZIONE-

STATO 1
DEPOSITATO

VARIANTE FINALE ALLA SCIA N° 18819 14/03/2018

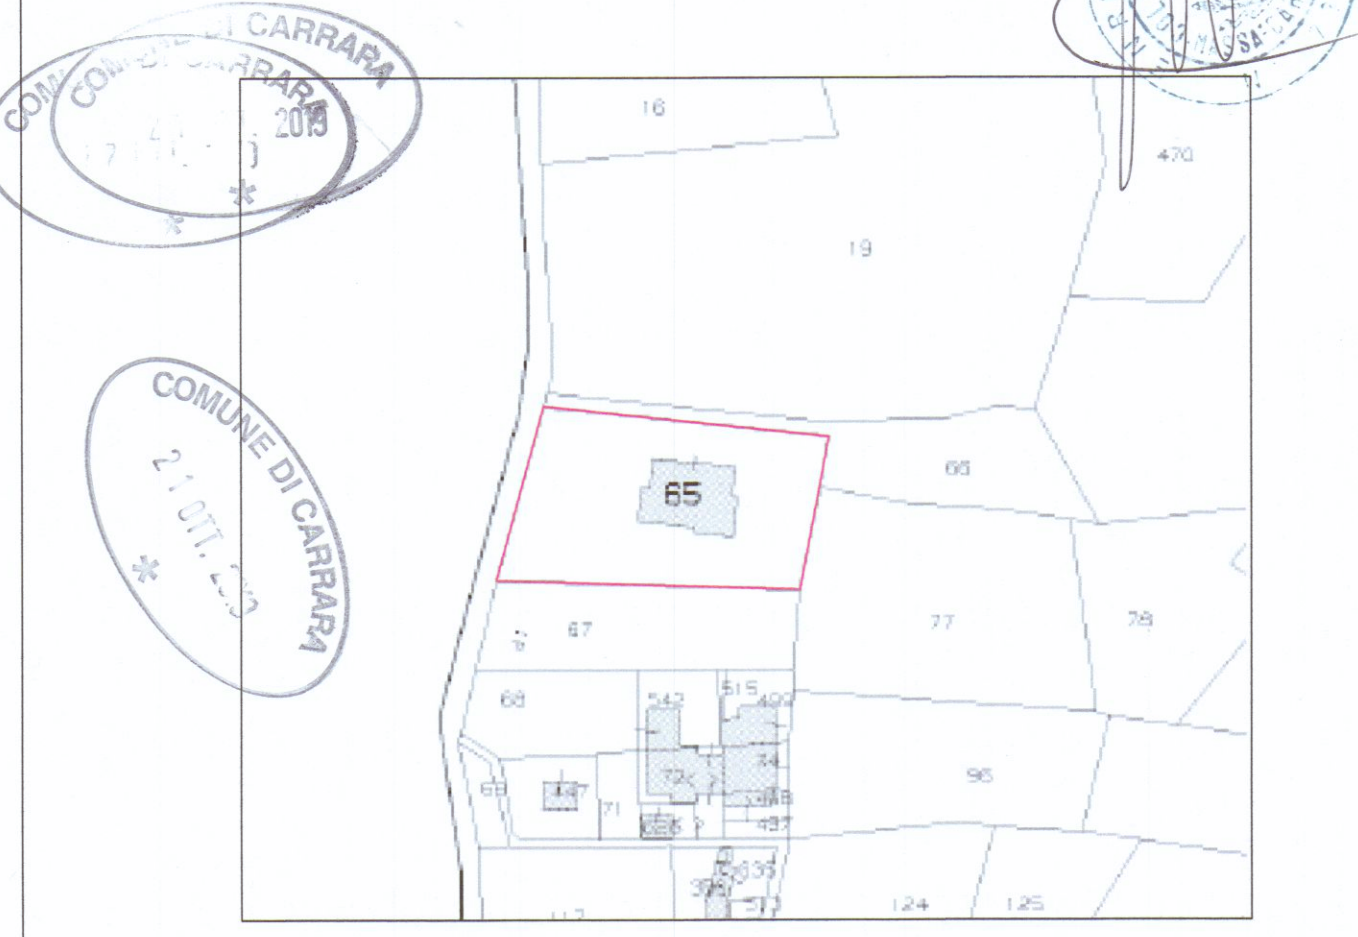


FG.85 MAPP. 65 SCALA 1:1000

	Valori Dimensionali			Superficie Finestrata				Rapporto areante illuminante Sfa/Sp
Locale	h.med.	superf.	volume	Apribili		Non Apribili		
	m.	m2	m3	a parete m2	a soffitto m2	a parete m2	a soffitto m2	
CUCINA	3.00	17.40	52.20	3.16	////	////	////	0.181
SALA PRANZO	3.00	22.40	67.20	3.55	////	////	////	0.158
CAMERA	3.00	15.90	47.70	1.75	////	////	////	0.110 Esistente
CAMERA	3.00	10.35	31.05	1.75	////	////	////	0.169
CAMERA	3.00	10.20	30.60	1.75	////	////	////	0.171
BAGNO	3.00	7.05	21.15	0.98	////	////	////	0.139
BAGNO	3.00	4.25	12.75	0.94	////	////	////	0.221
DISIMPEGNO	3.00	22.00	66.00	////	////	////	////	////
CAMERA	3.05	14.95	45.60	2.08	////	////	////	0.139
BAGNO	3.60	4.50	16.20	0.78	////	////	////	0.176
SALOTTO	2.96	20.45	60.70	4.90	////	////	////	0.163
STUDIO	3.05	8.50	25.92	1.56	////	////	////	0.183
DISIMPEGNO	3.68	6.20	22.80	0.94	////	////	////	0.152


Sp = sup.pavimento

Sfa = sup.finestrata apribile


Sfi = sup.finestrata illuminante

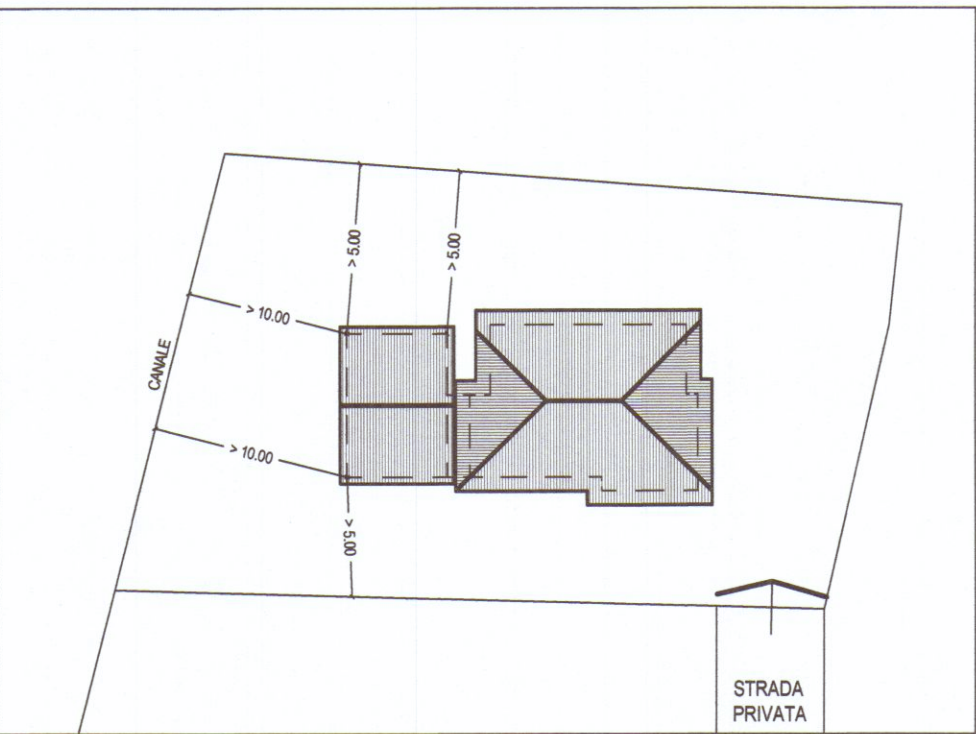


DISTANZE DAI CONFINI

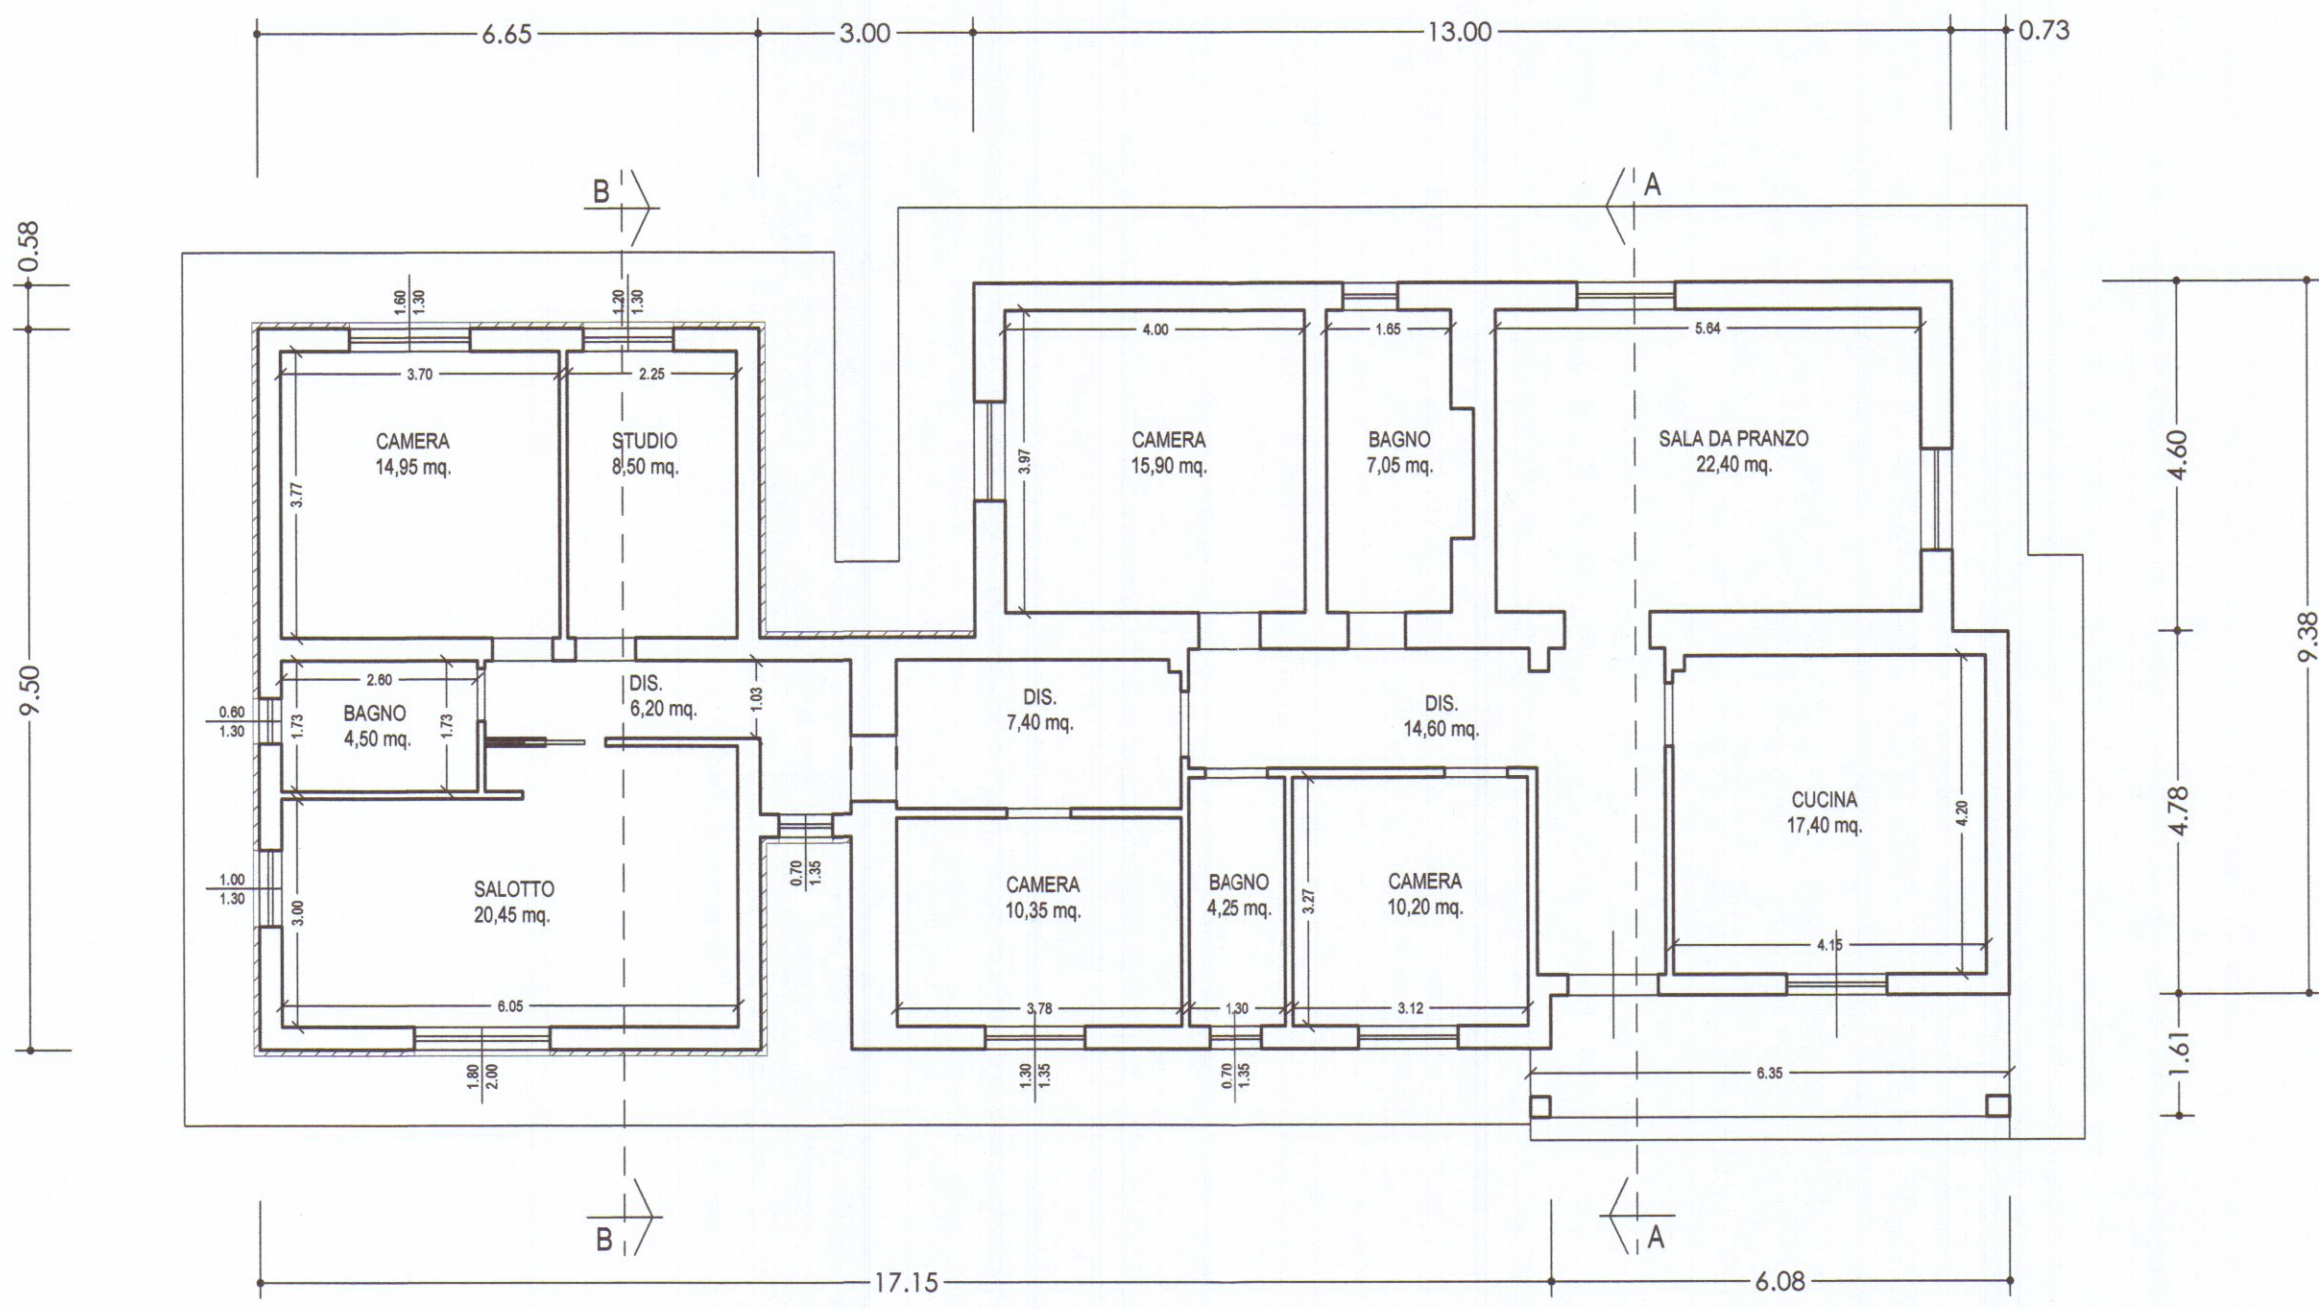


PIANTA PIANO TERRA

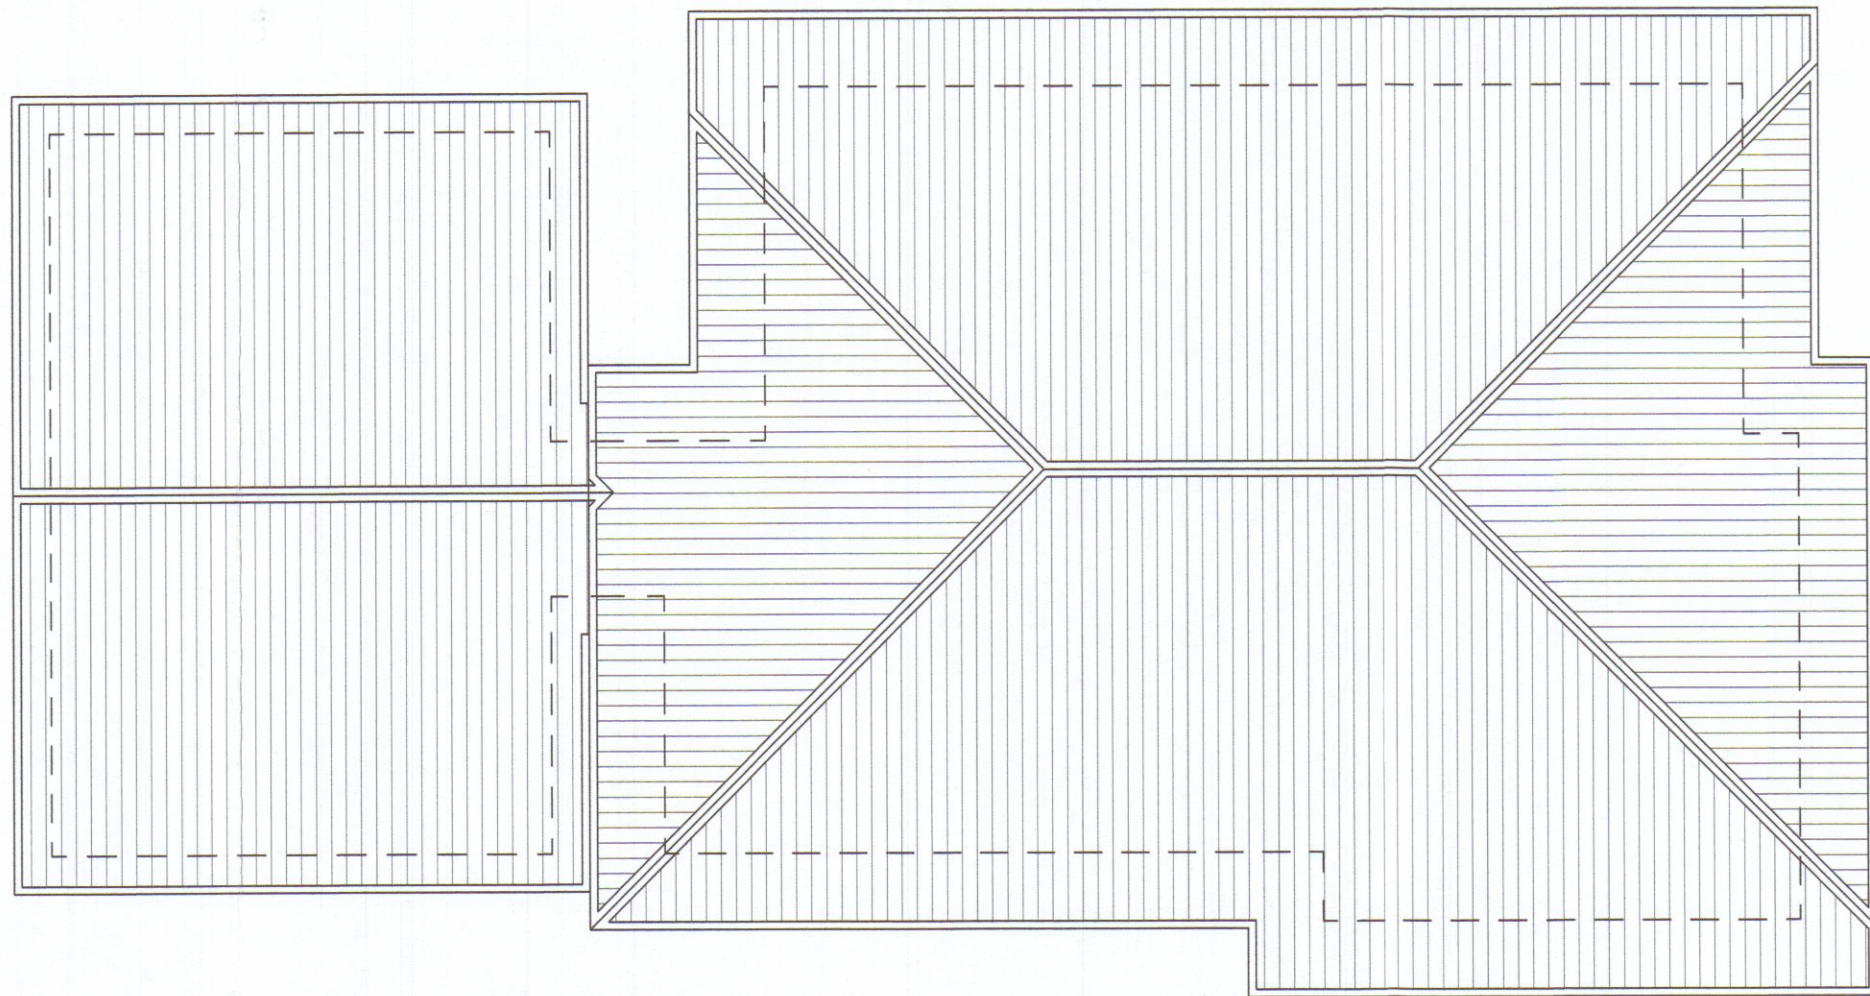


PIANTA COPERTURA

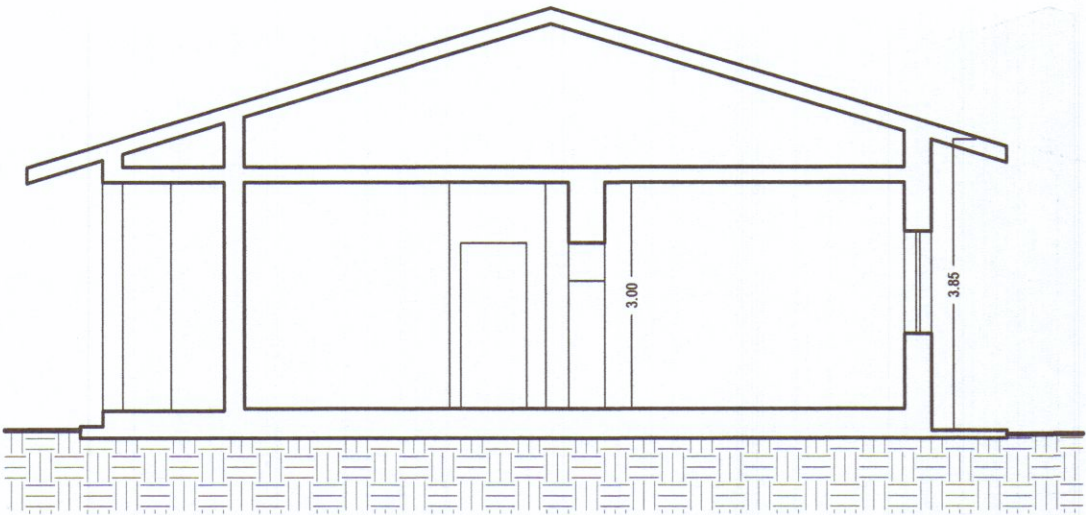


SEZIONE A-A

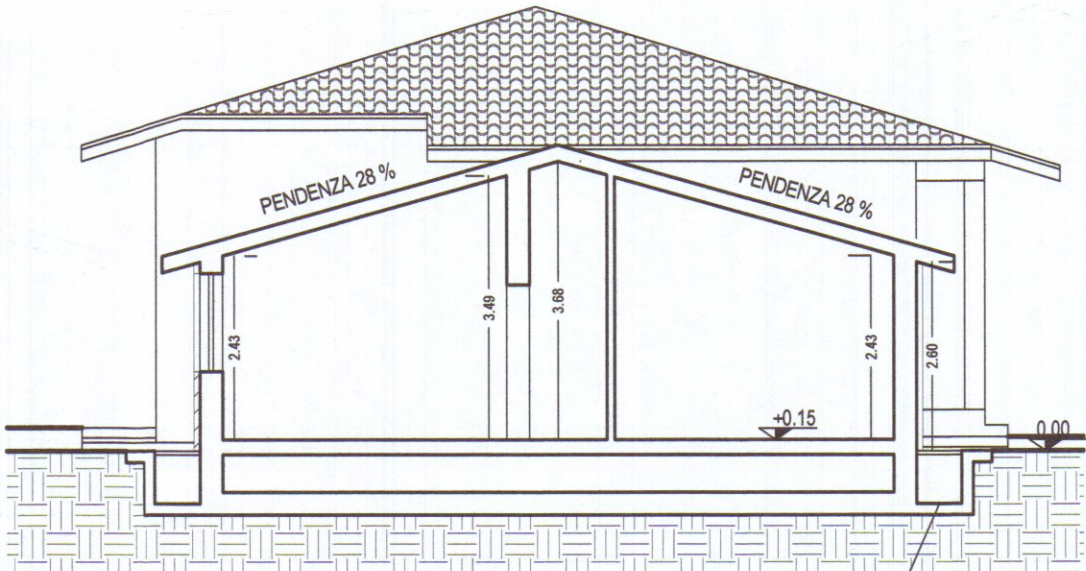


SEZIONE B-B

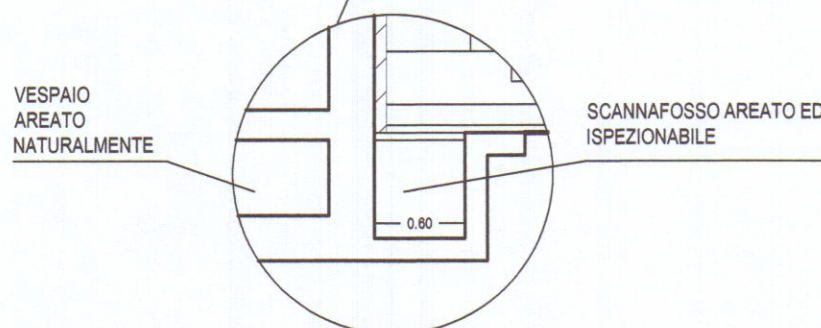


PARTICOLARE 1:50

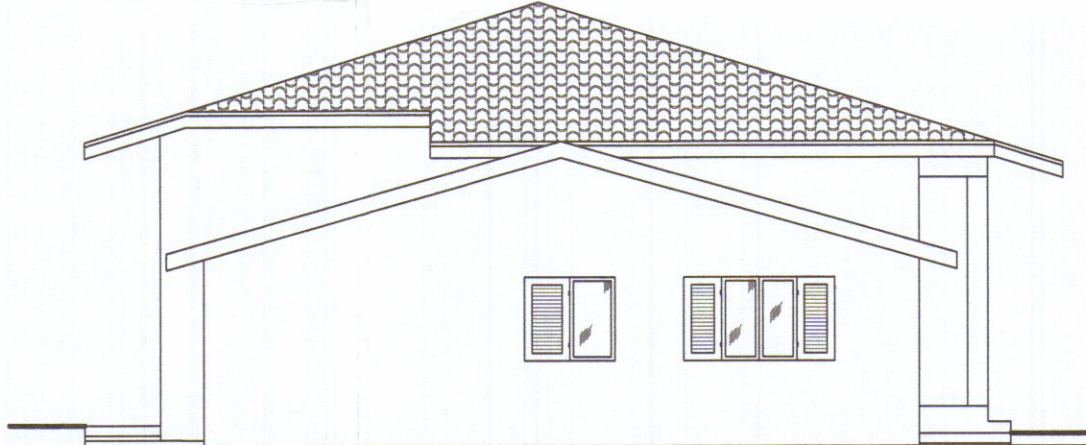


PROSPETTO NORD

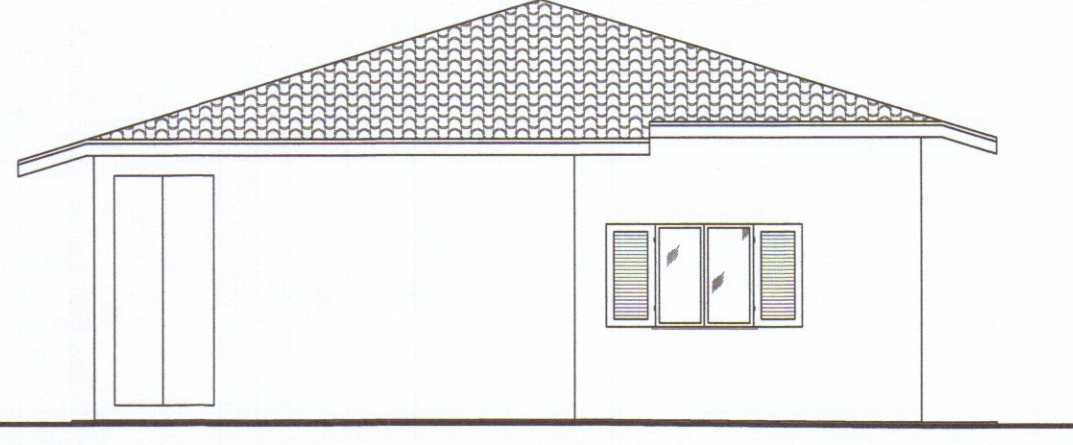

PROSPETTO SUD

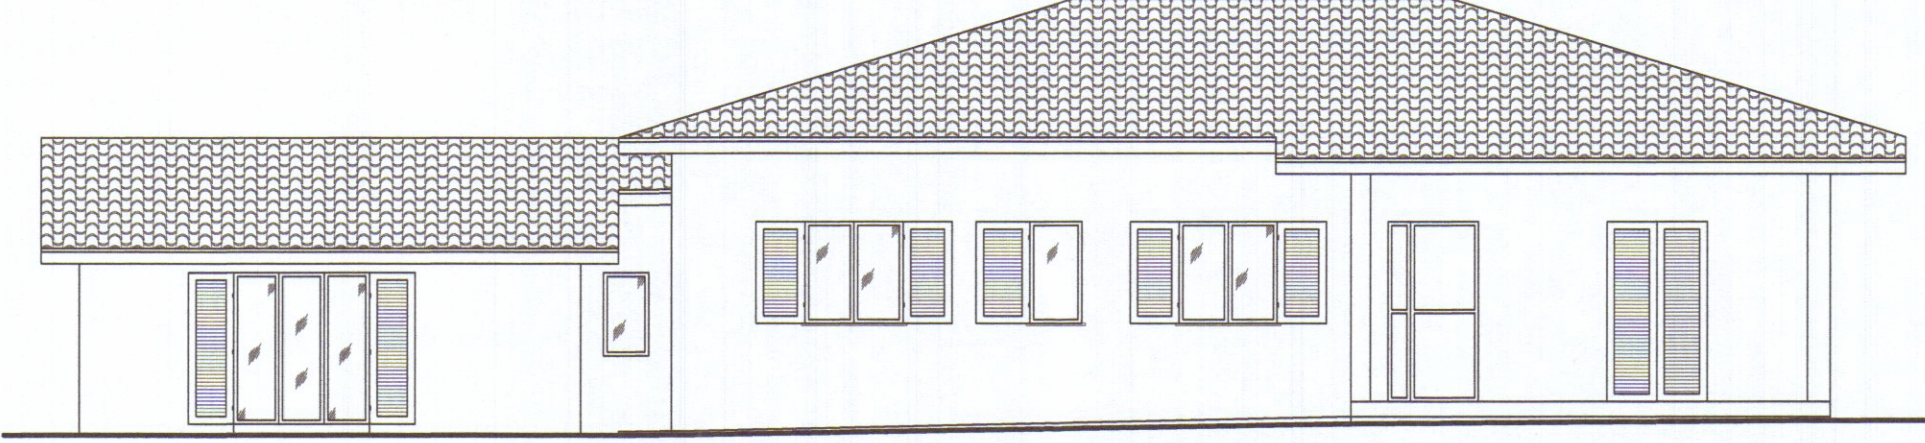

PROSPETTO OVEST

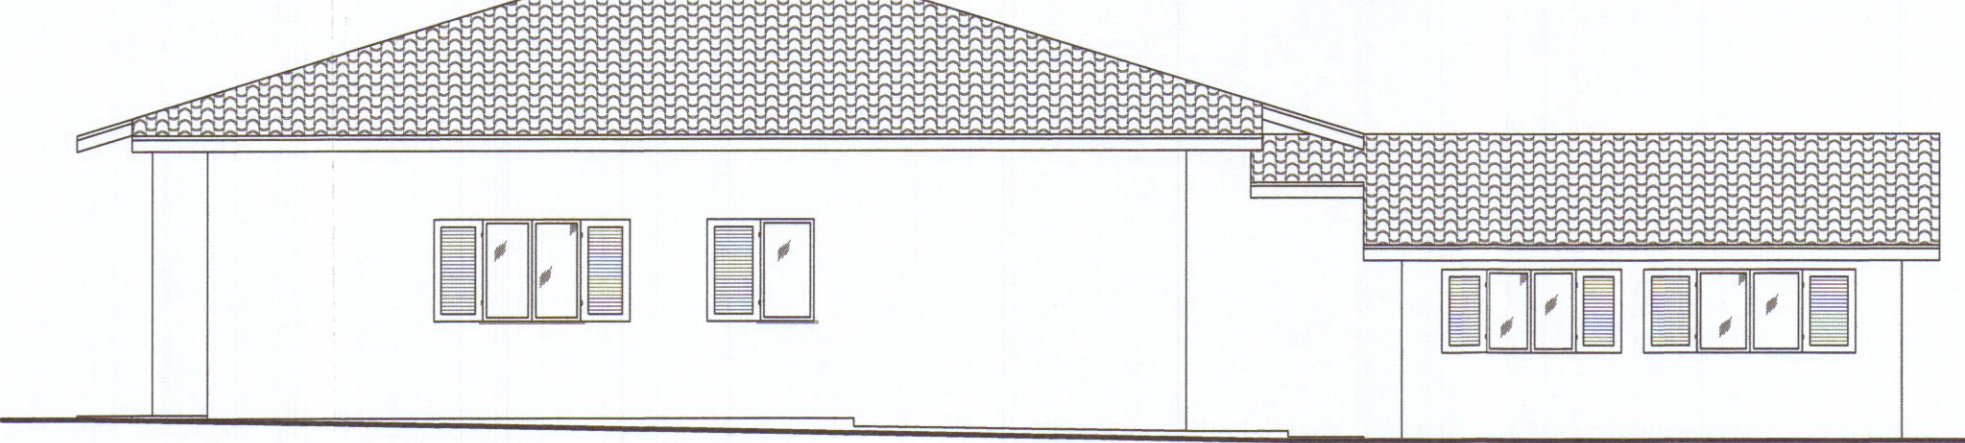

PROSPETTO EST