



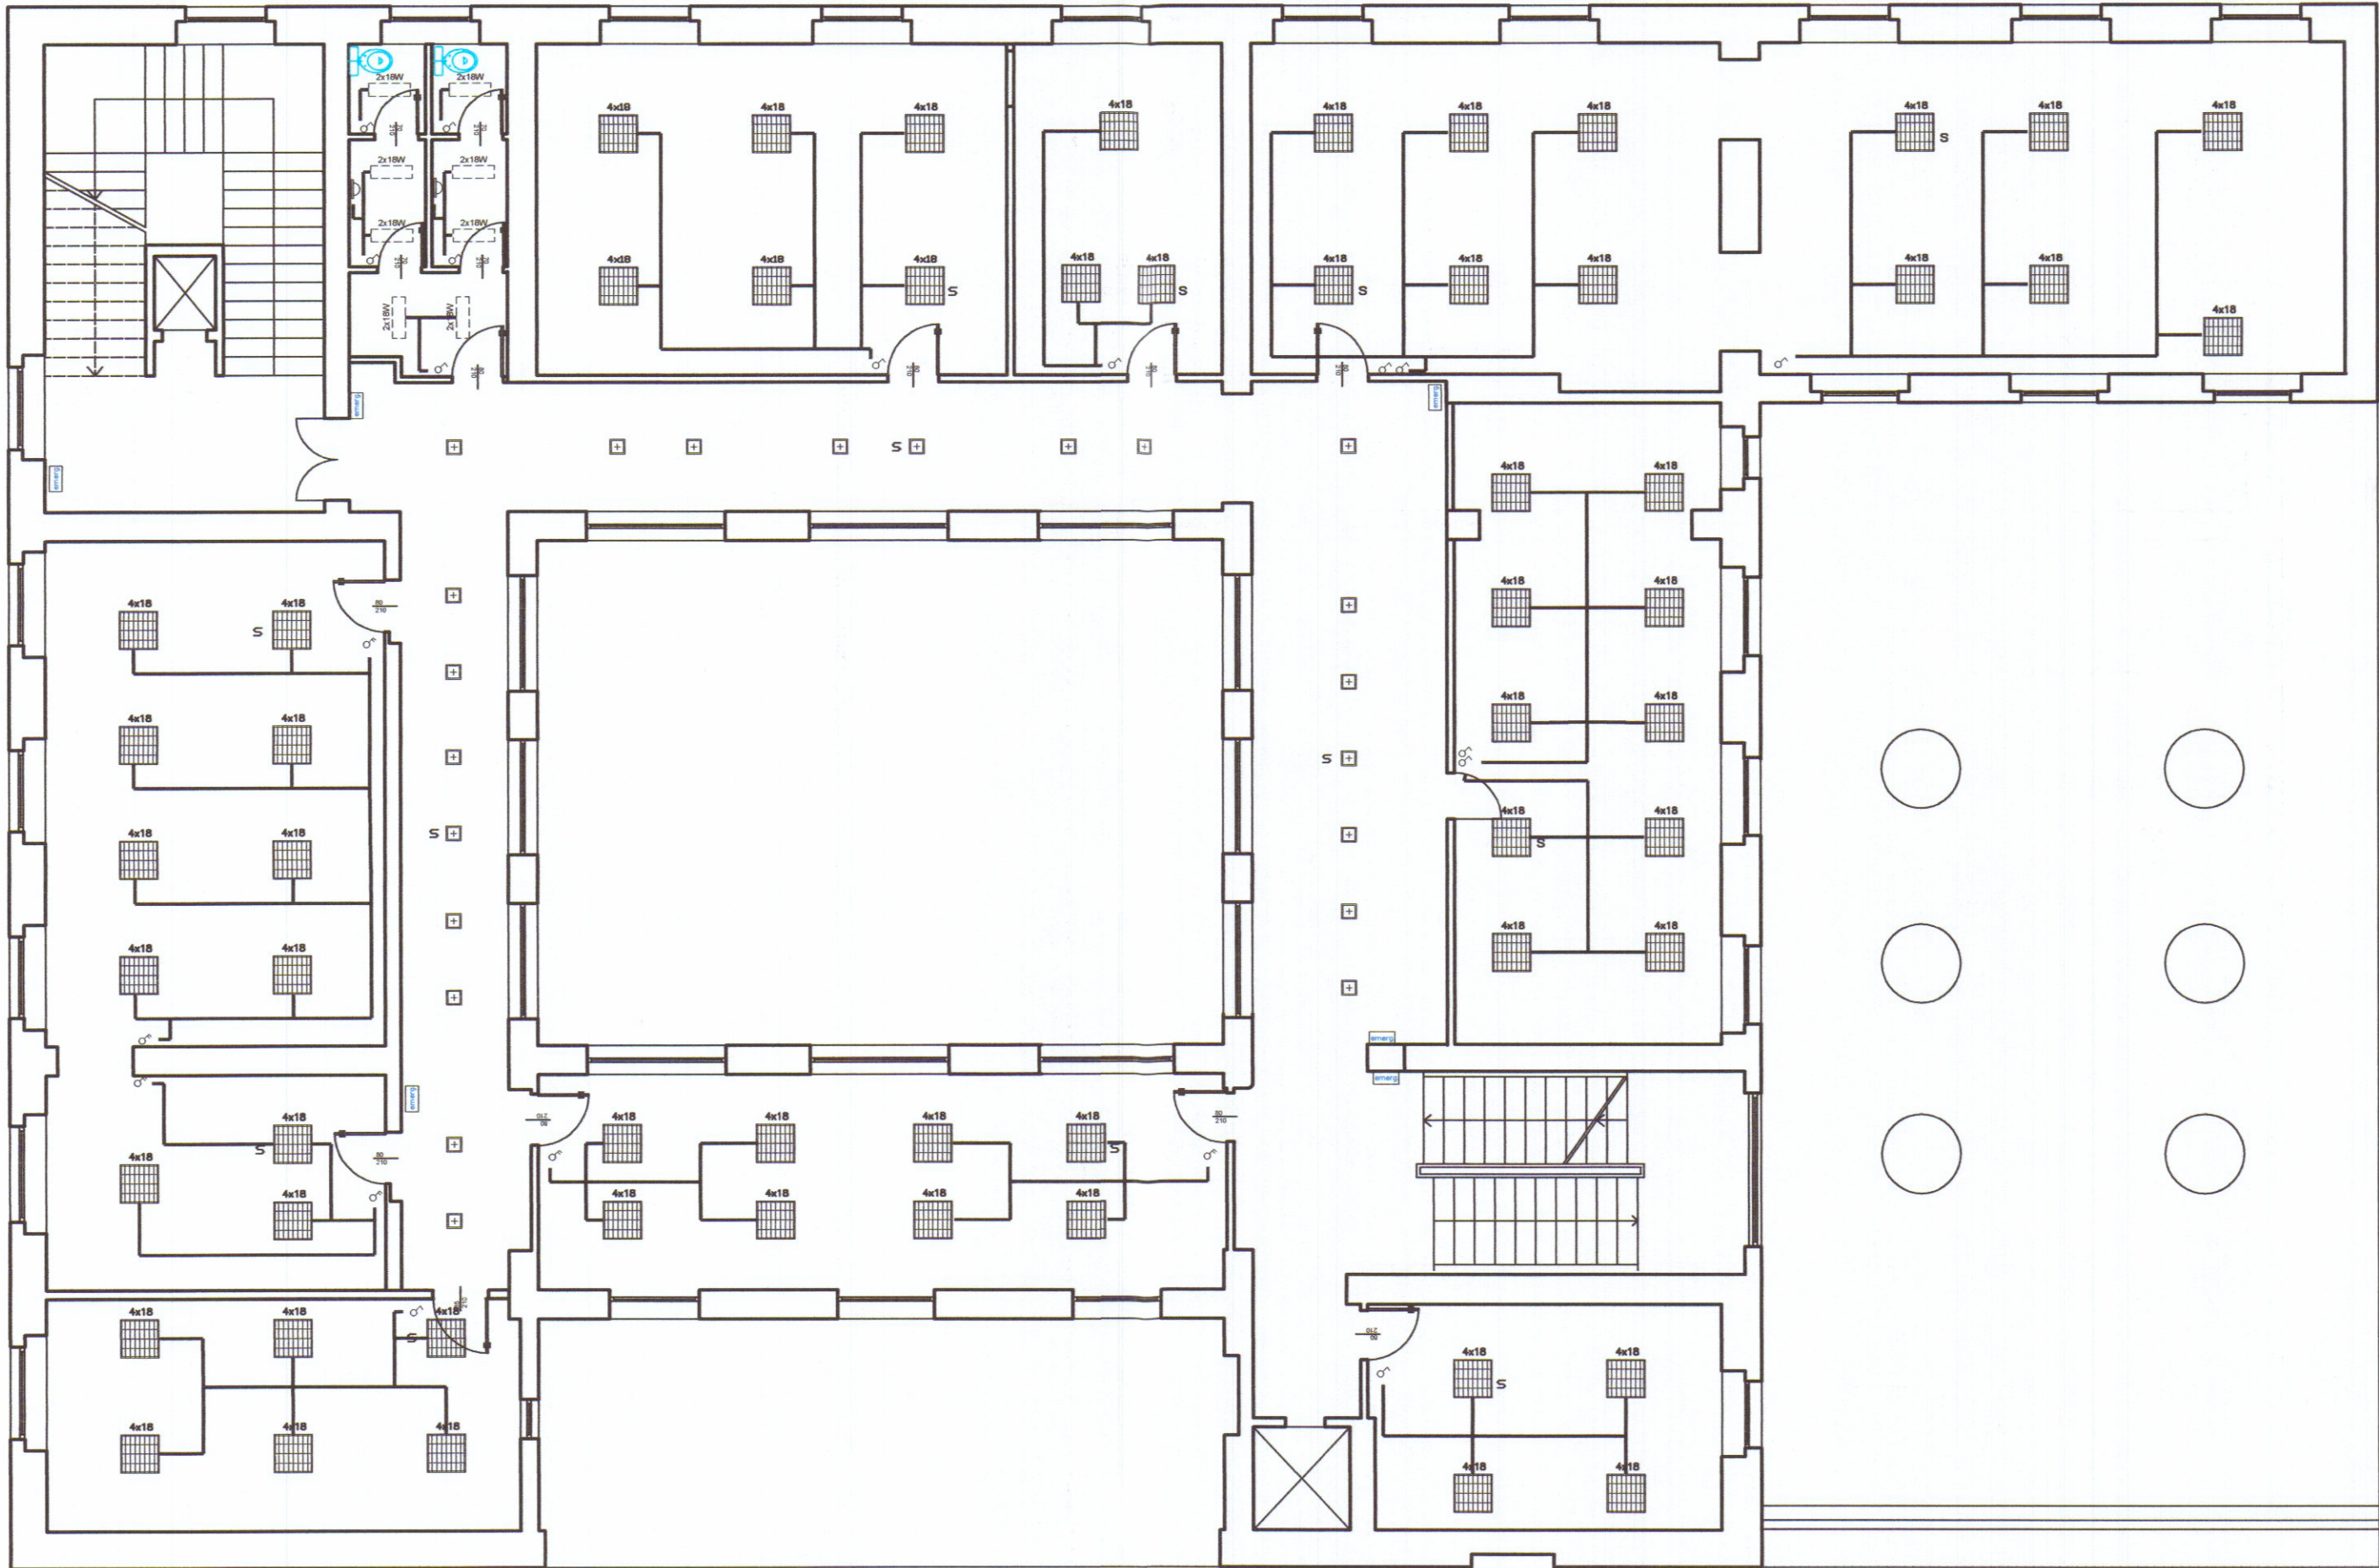

INDICAZIONE SCHEMATICA DEI PUNTI LUCE
E ACCENSIONI

L'IMPIANTO SUBISCE MODIFICHE PER VARIAZIONE DI LAY-OUT

- Plafoniera marca Norlight mod. Erre (da incasso) o mod. S (da esterno) - ottica Dark - 4x18 W
- Faretto marca Norlight mod. QSD VS (da incasso) - 2x26 W
- Plafoniera marca Disano mod. Confort (da incasso) - 2x18 W
- Applique marca Disano fosnova mod. Cover Light 1 tondo - 1x26 W
- Lampada di emergenza marca Beghelli art. AT 24 SE 30
- Lampada dotata di inverter per illuminazione di emergenza
- Interruttore semplice
- Deviatore

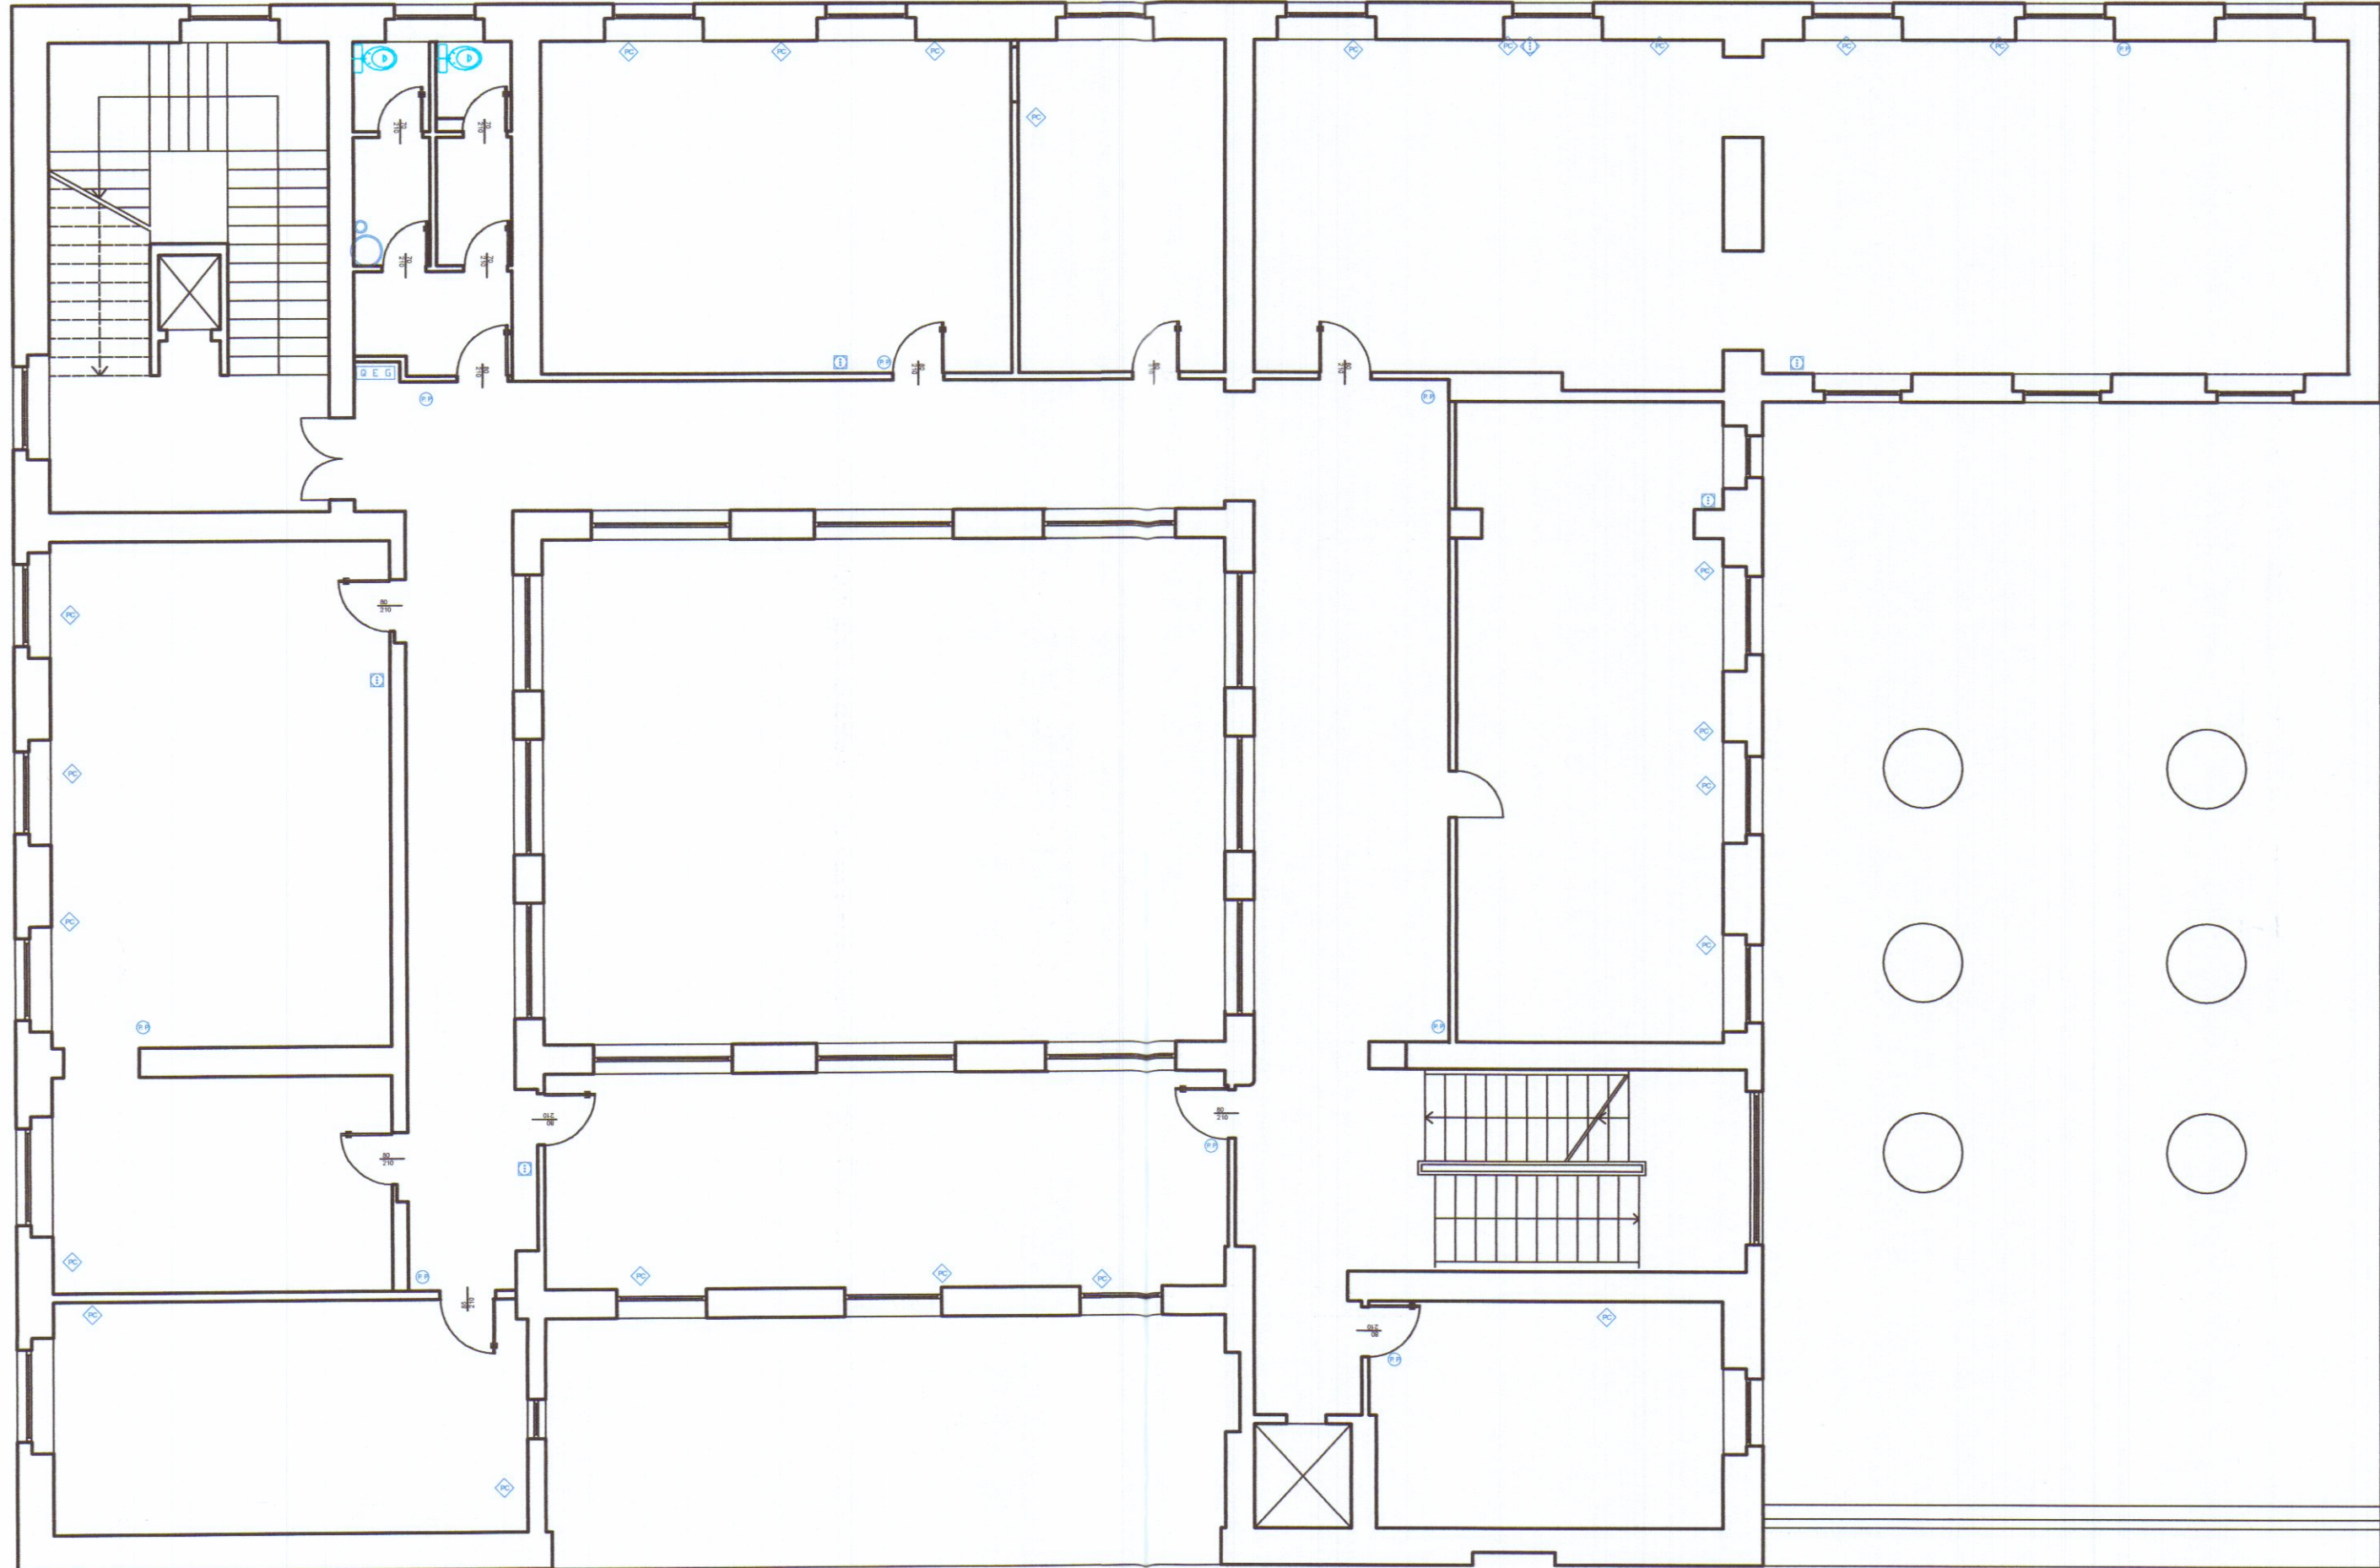

PUNTI DI UTILIZZO ELETTRICO E T.D.
(V. schema unifilare allegato)

L'IMPIANTO SUBISCE MODIFICHE PER VARIAZIONE DI LAY-OUT

- Quadro elettrico di piano (esistente e da spostare)
- Posto di lavoro come da punto "2" dello schema
- Presa stampante laser come da punto "5" dello schema
- Presa fax come da punto "5" dello schema
- Presa fotocopiatrice come da punto "5" dello schema
- Presa pulizie (1 lineare 10 -16 A + 1 schuco)
- Presa per boiler (magnetotermico + schuco 10 -16 A)

Cassa di Risparmio di Carrara S.p.A.
L'Amministratore Delegato



Rev.	DATA	AGGIORNAMENTO
Localizzazione: CASSA DI RISPARMIO DI CARRARA VIA ROMA 2 CARRARA Piani 1° e 2°		
Disegno n° DISN° DIA CARRARA P1e2 Scala: 1:100		
Oggetto: PUNTI DI UTILIZZO ELETTRICO E T.D. (V. schema unifilare allegato)		
Sigla estensore RC Data 1°emiss.: 22/12/2009		
BANCA CARIGE - UFFICIO TECNICO Via D'Annunzio 101 16121 GENOVA tel. 010/5791 - fax 010/5792499 http : www. tecnico.progetti@carige.it		
Questo disegno e' proprieta' riservata e non puo' essere riprodotto e trasmesso a terzi senza nostra autorizzazione		