

4 AGO. 1971

5

SISTEMAZIONE DEL FABBRIATO ESISTENTE

SITO IN ALENZA VIALE XX SETTEMBRE


PROPRIO GIAMOLA ROMANO-DOMENICO-DANTE

IL PROGETTISTA

Dott. Anna Maria Granai

3


APPROVATO
L. 3 SET. 1971
CONTROLLATO
IN REGISTRO

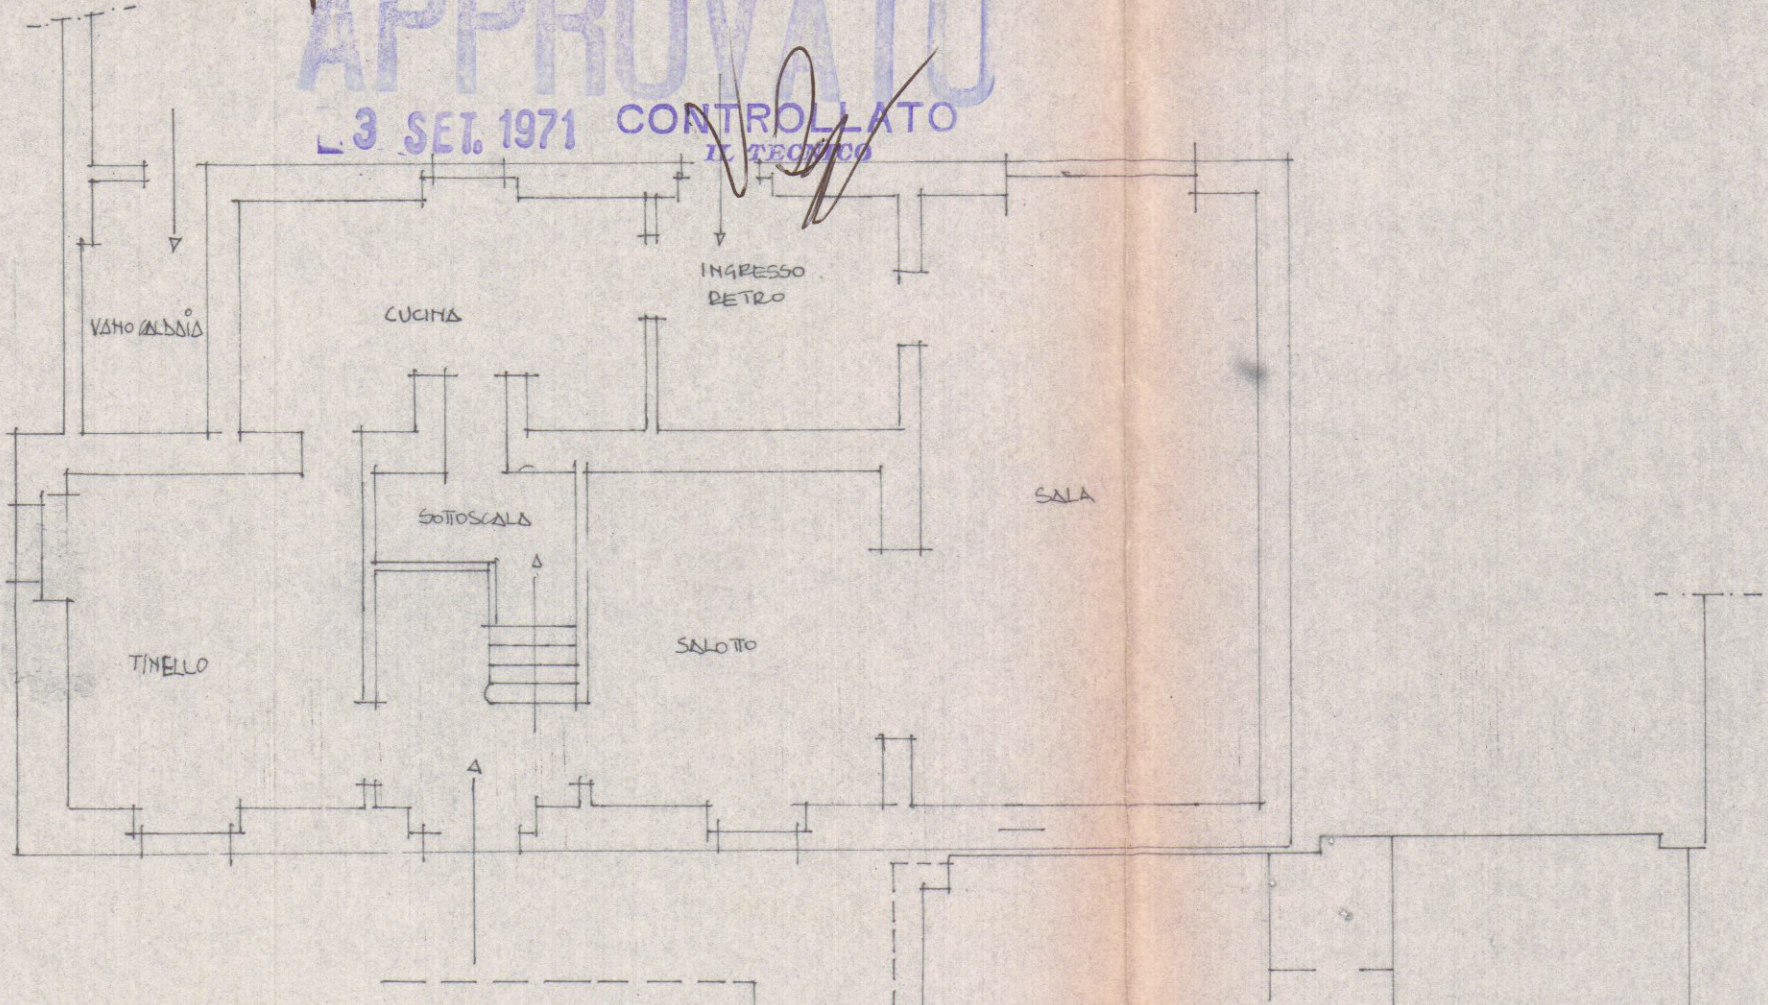

PIANTA PIANO TERRA


Approvato dal Sindaco alle condizioni
Indicate nel permesso di costruzione
N° 144 del 3 SET. 1971

L'ING. CAPO

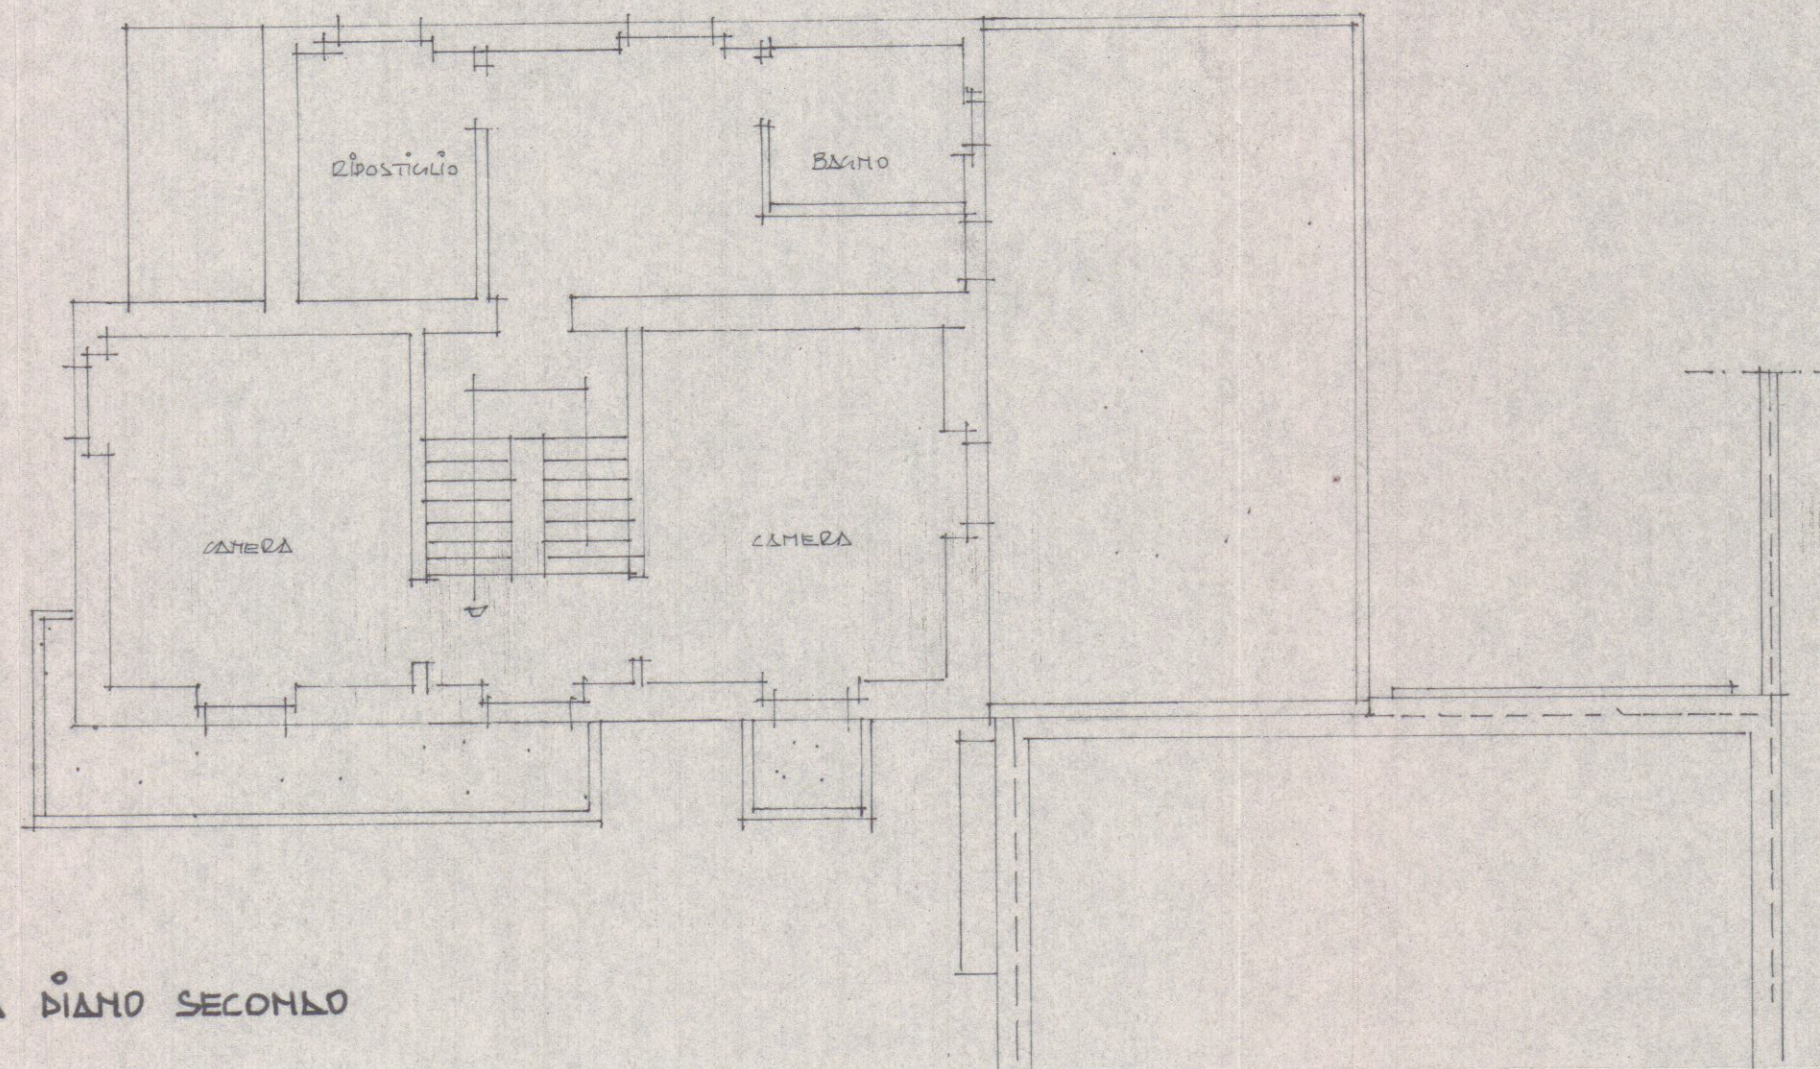


PIANTA PIANO SECONDO

Scala 1:100

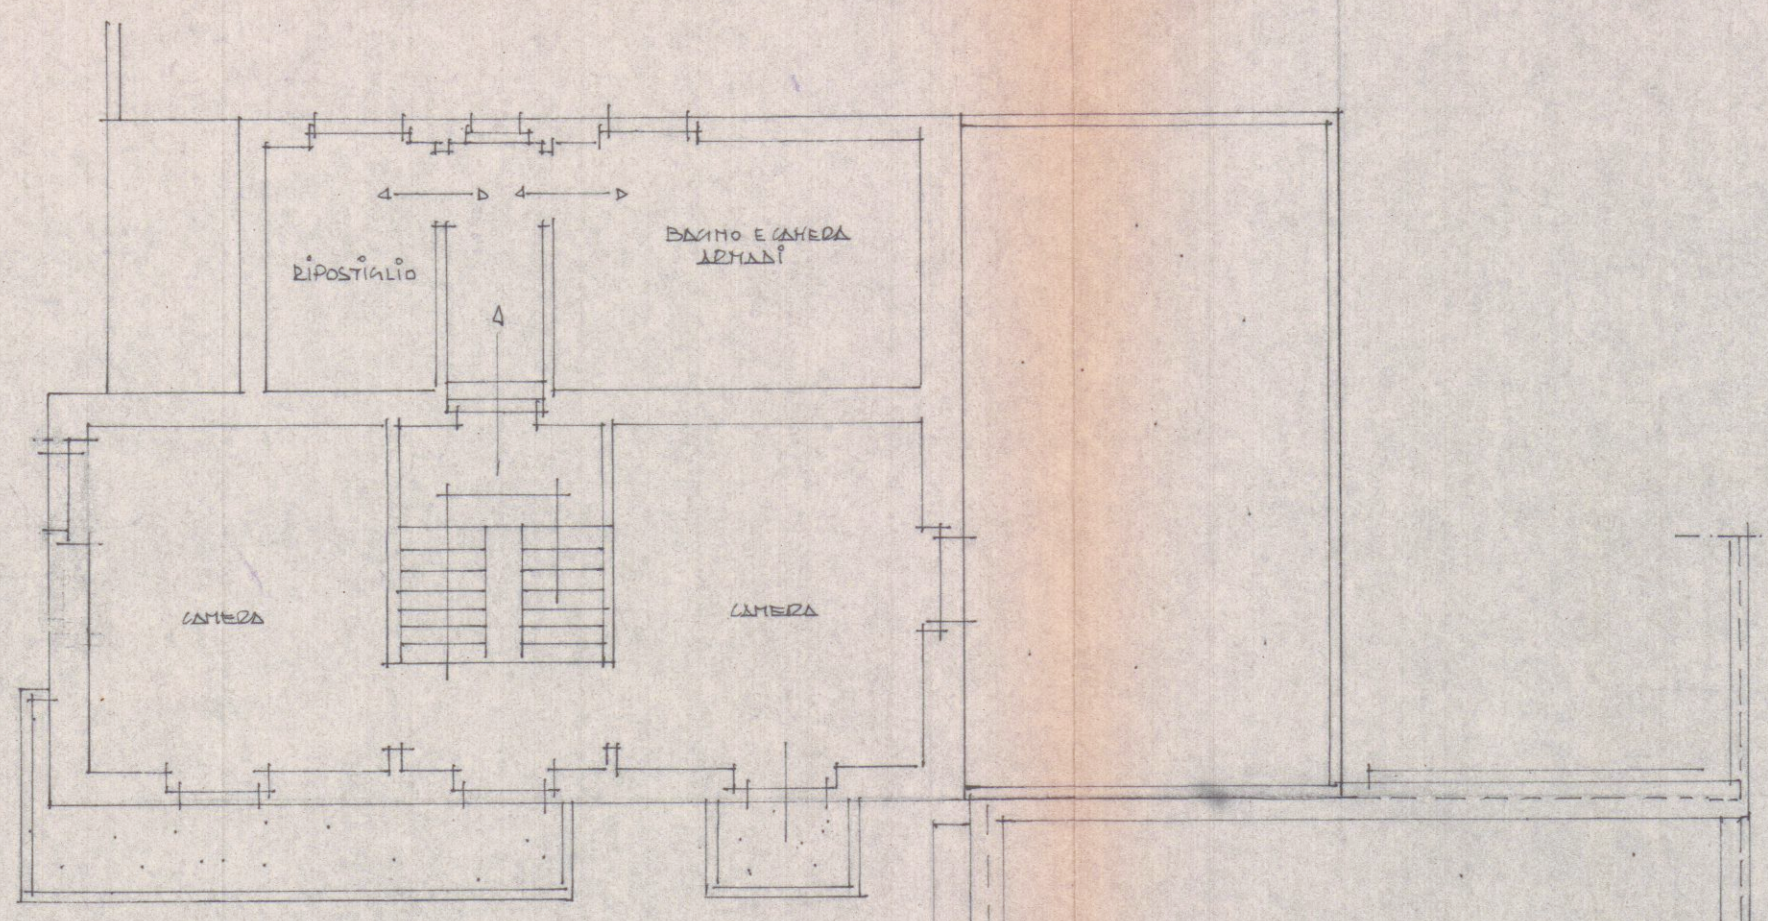

PIANTA PIANO PRIMO

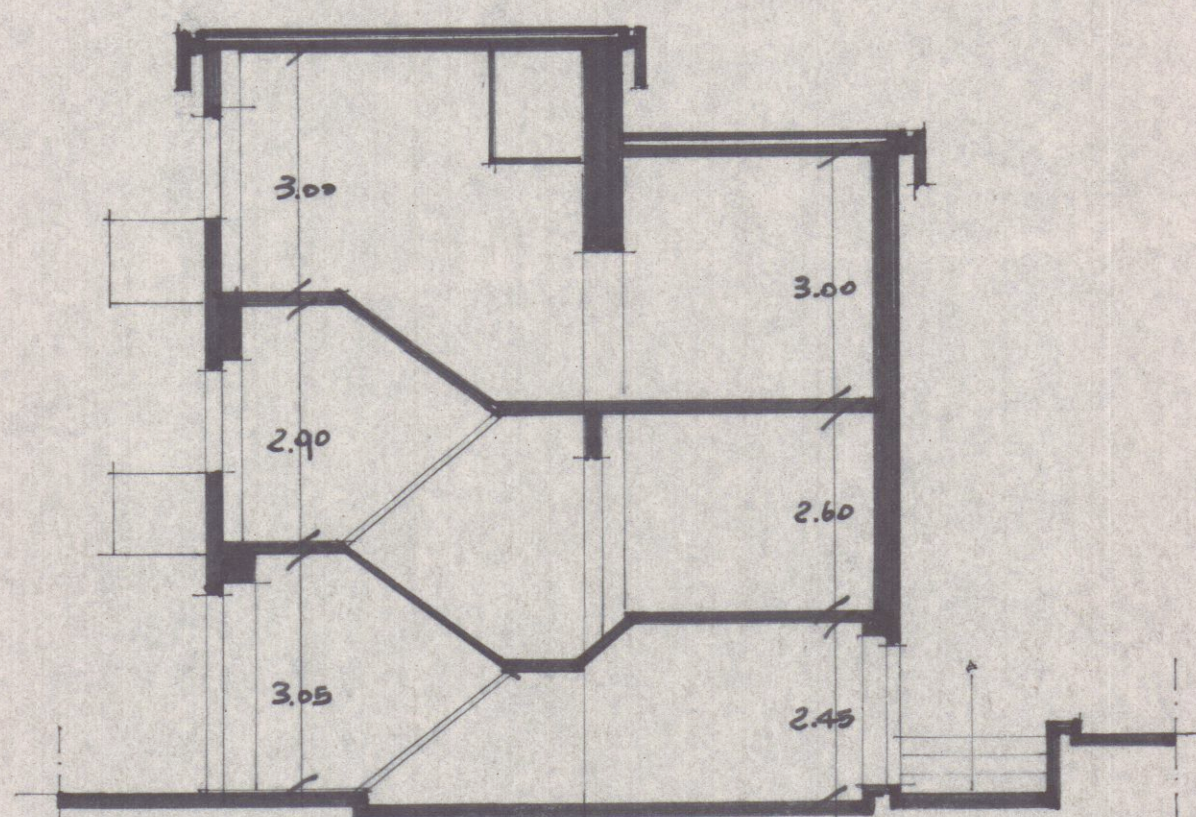

SEZIONE