

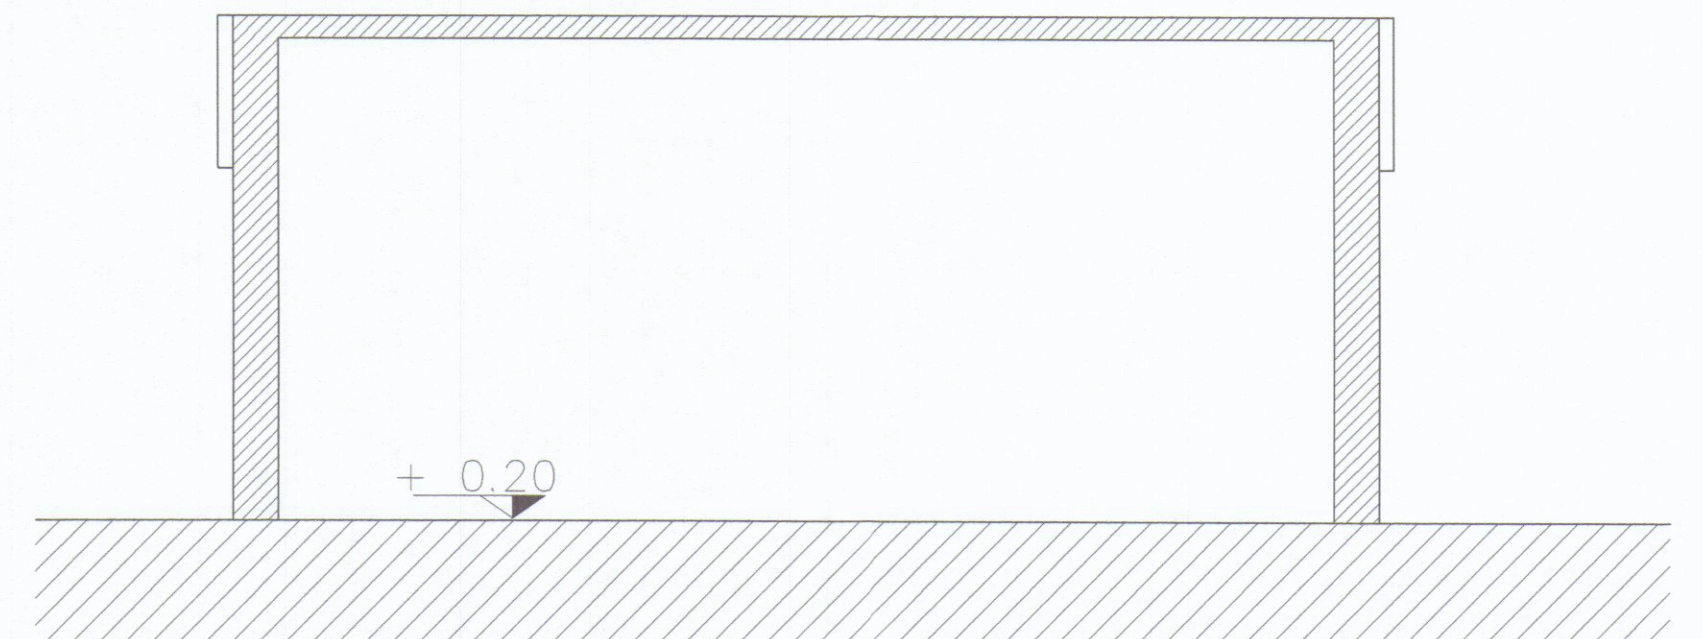
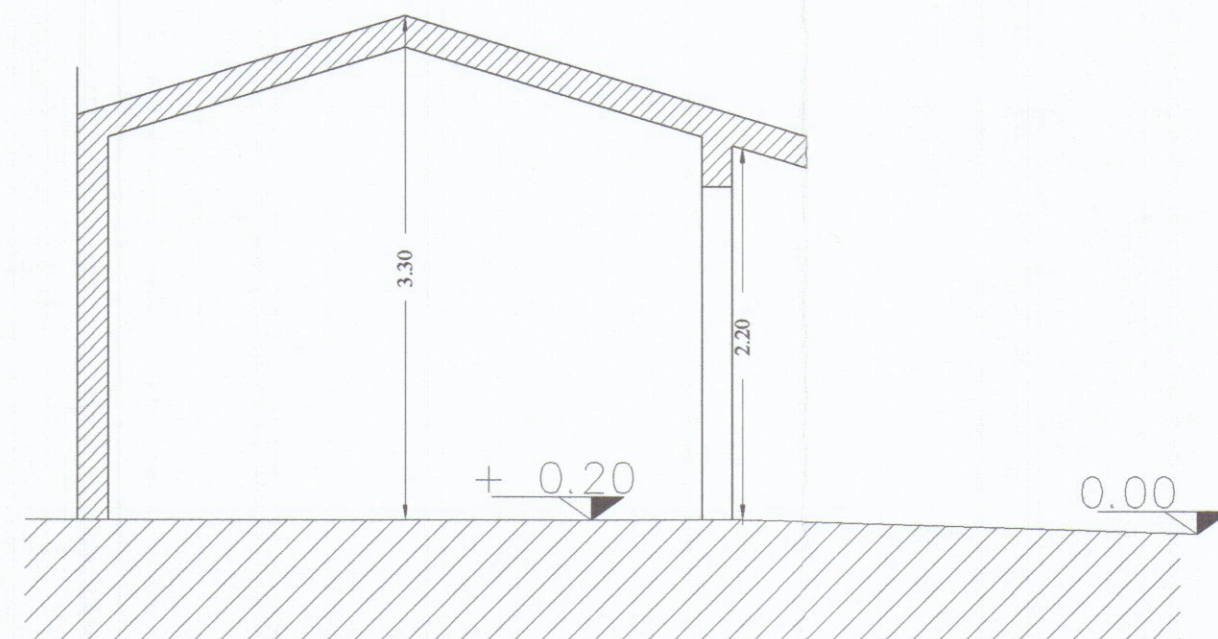
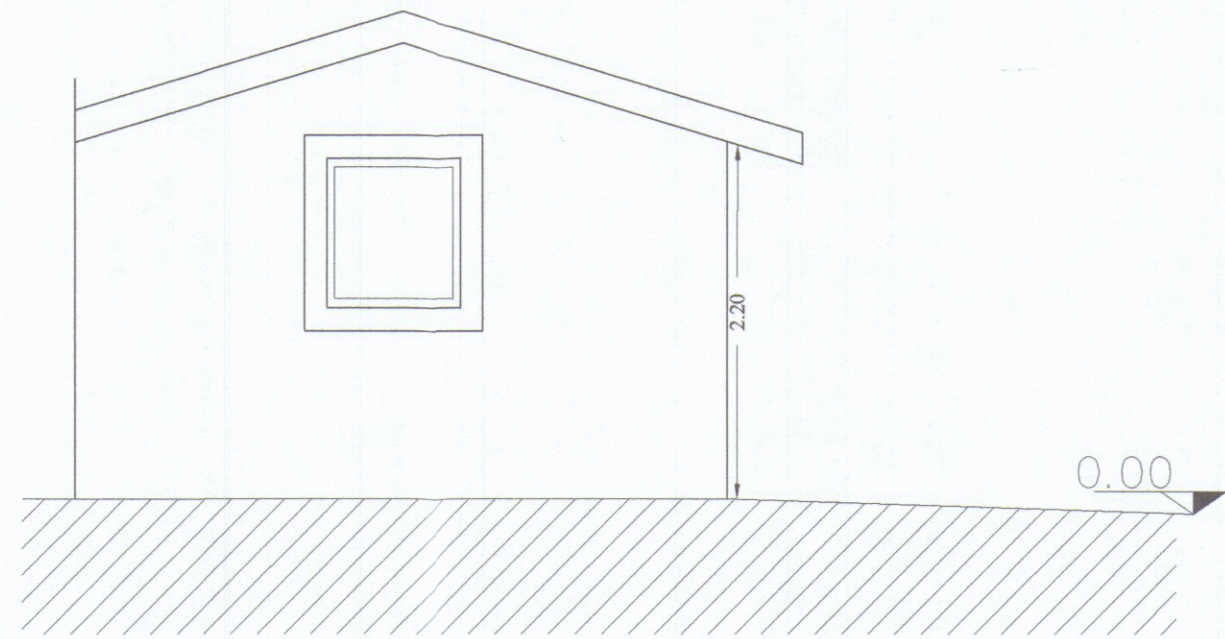


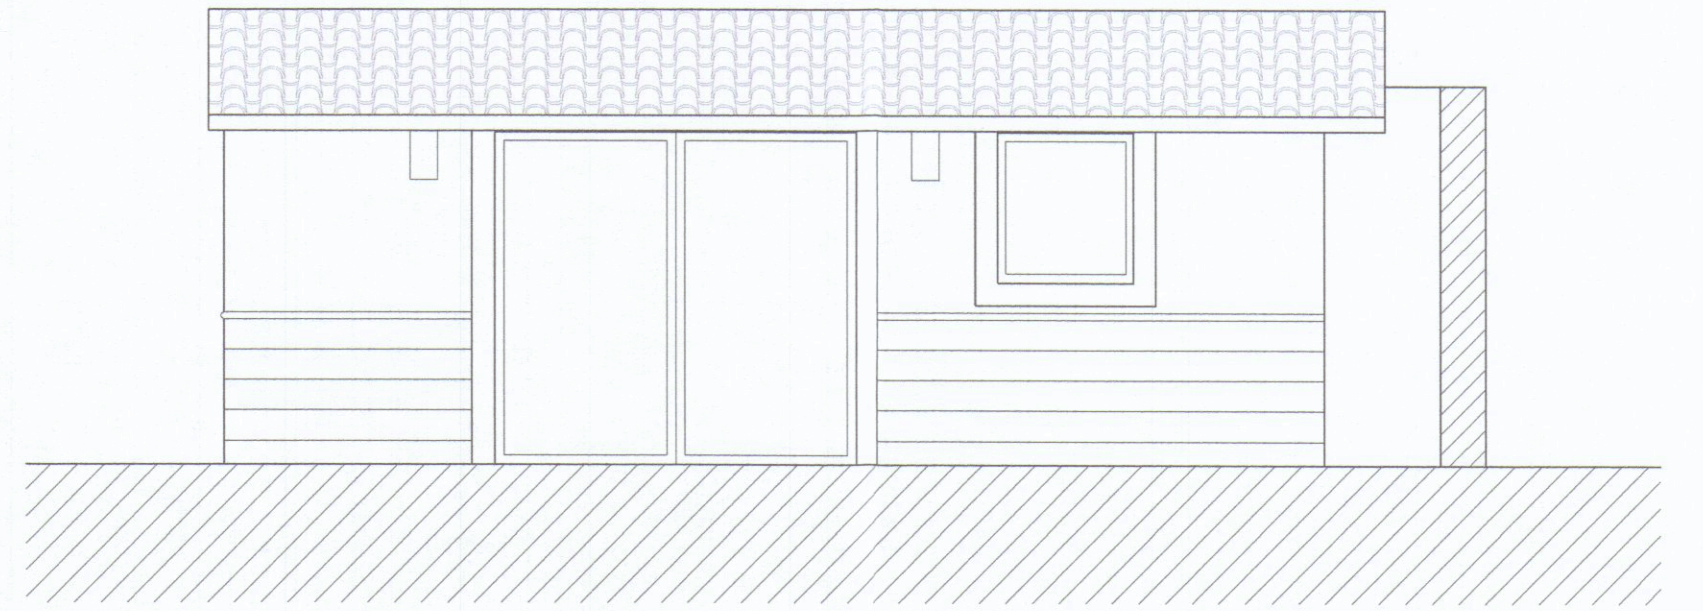

Viale XX Settembre 31B, 54033 CARRARA (MS) tel. + fax 0585-389175
e-mail: enricomartelli@gmail.com P.IVA 0187644051

Ubicazione		Comune di Carrara	
Località Marina di Carrara		Via Cadorna n. 1	
Richiedente/i		Sig. Brunello Filippetto	
Progetto di		Realizzazione di garage di pertinenza ad abitazione privata	
Contenuto Tavola		Pianta piano terra e copertura di progetto e di raffronto	
Progettista: Architettura Studio MARTELLI iscritto al n. 477 del Registro degli Architetti della provincia di Carrara Enrico Martelli		Dati catastali: Fg. 104 mapp. 283, 284 sub. xx	Data: 06.04.10 Scala disegno: 1:100 1:50 Nr. Tavola
Indice		Data / Nome	

Schema calcolo superficie drenante			
L.r. n°1/2005 art.37 - dprg n°2/r del 9/2/07			
Superficie	Lotto totale	Mq	578,00 -
Superficie	coperta	Mq	218,00 -
Superficie	pavimentata	Mq	147,00 =
Superficie	permeabile	Mq	213,00
sup perm. min.: 25% di 578,00 mq = 144,5 mq			
sup perm. 213,00 mq = 144,5 mq			
sup perm. 213,00 mq > di 144,5 sup.perm.min			

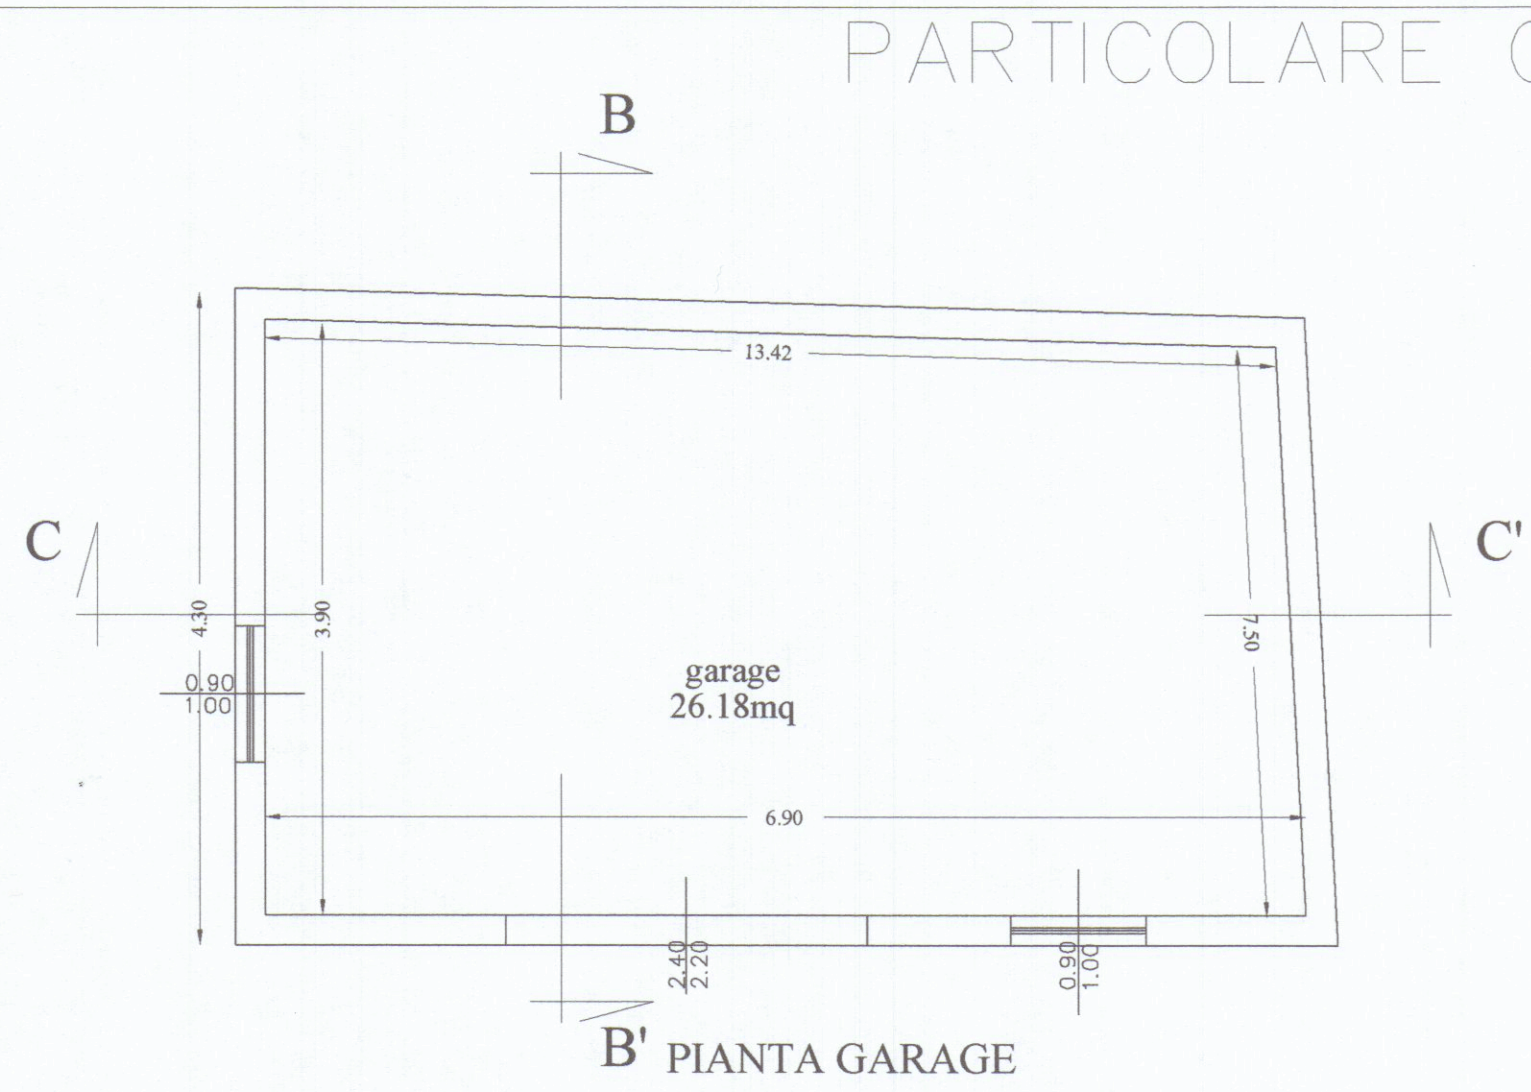

PARTICOLARE RAFFRONTO GARAGE SCALA 1:50

