

# SOLUZIONE SOSPESO

CADRADA  
SENZA  
VIA XX SETTEMBRE

PROGETTO PER LA COSTRUZIONE  
DI EDIFICIO AD USO DI CIVILE  
ABITAZIONE E COMMERCIO.


PROPRIETÀ: DANTE BIAGI

2

PIANTA PIANO TEGDA -  
SCALA 1:100

FABBRICATO: C

VIALE XX SETTEMBRE

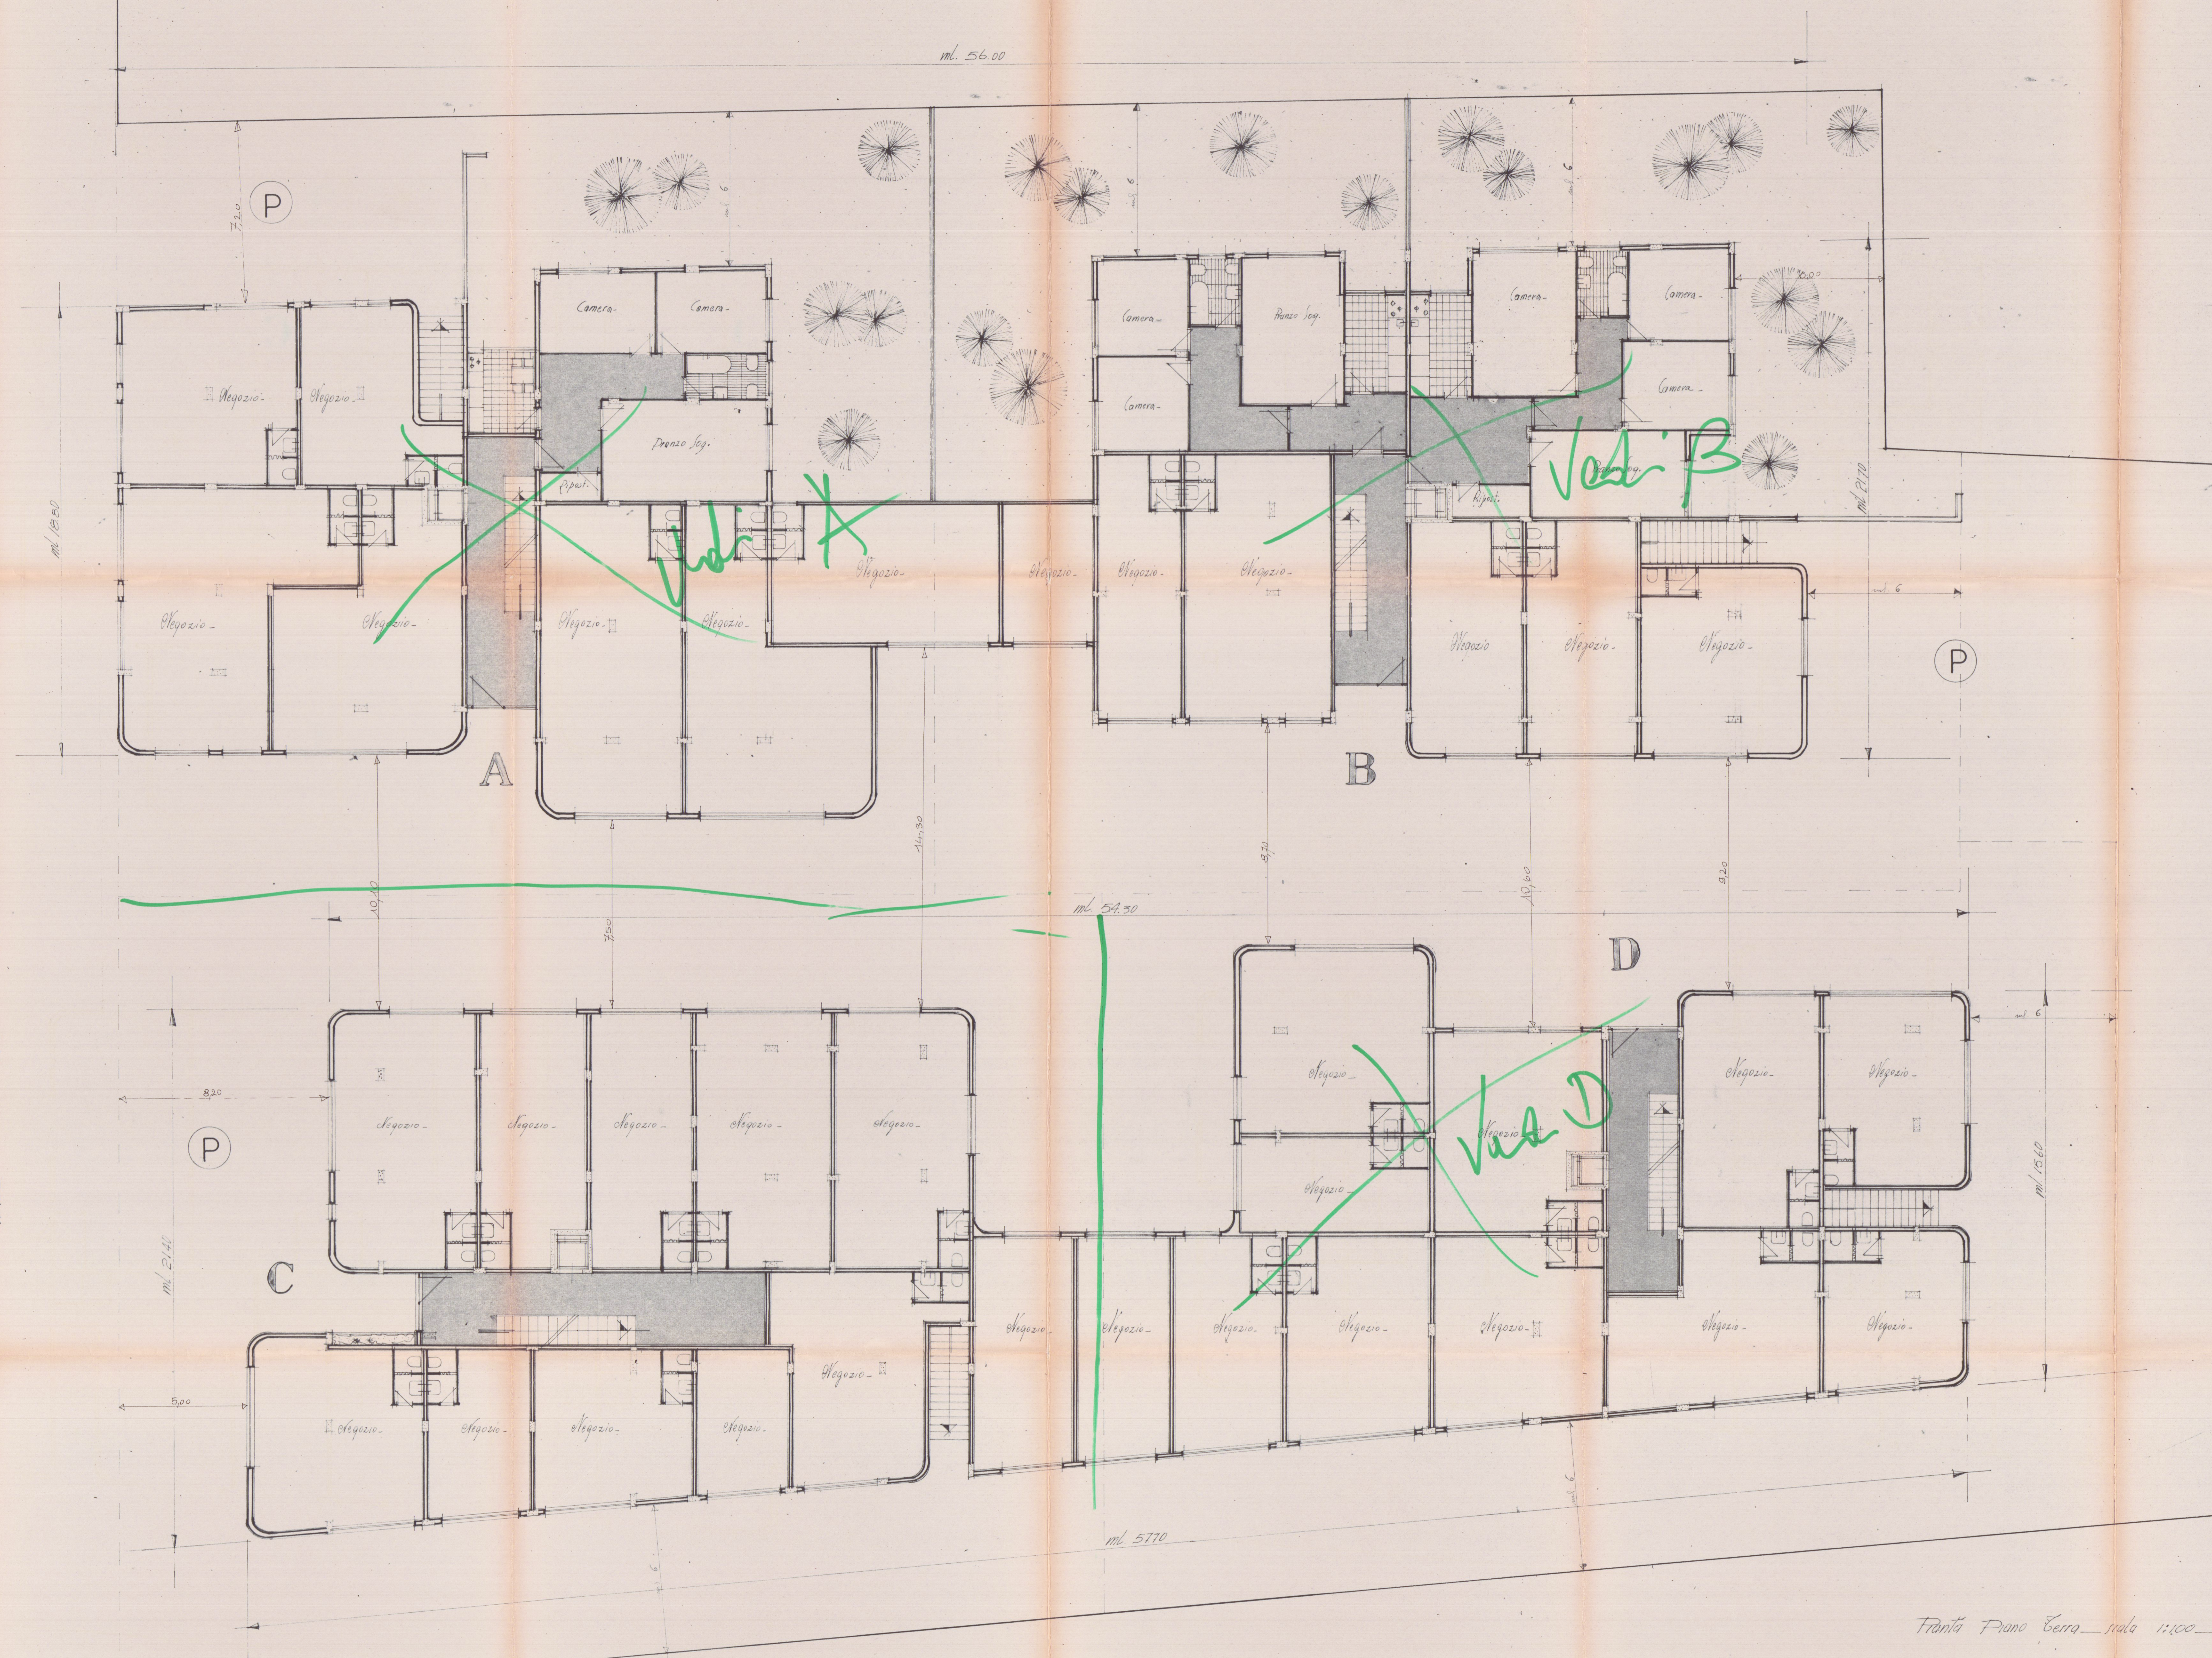

Fronta Piano Terra - scala 1:100