



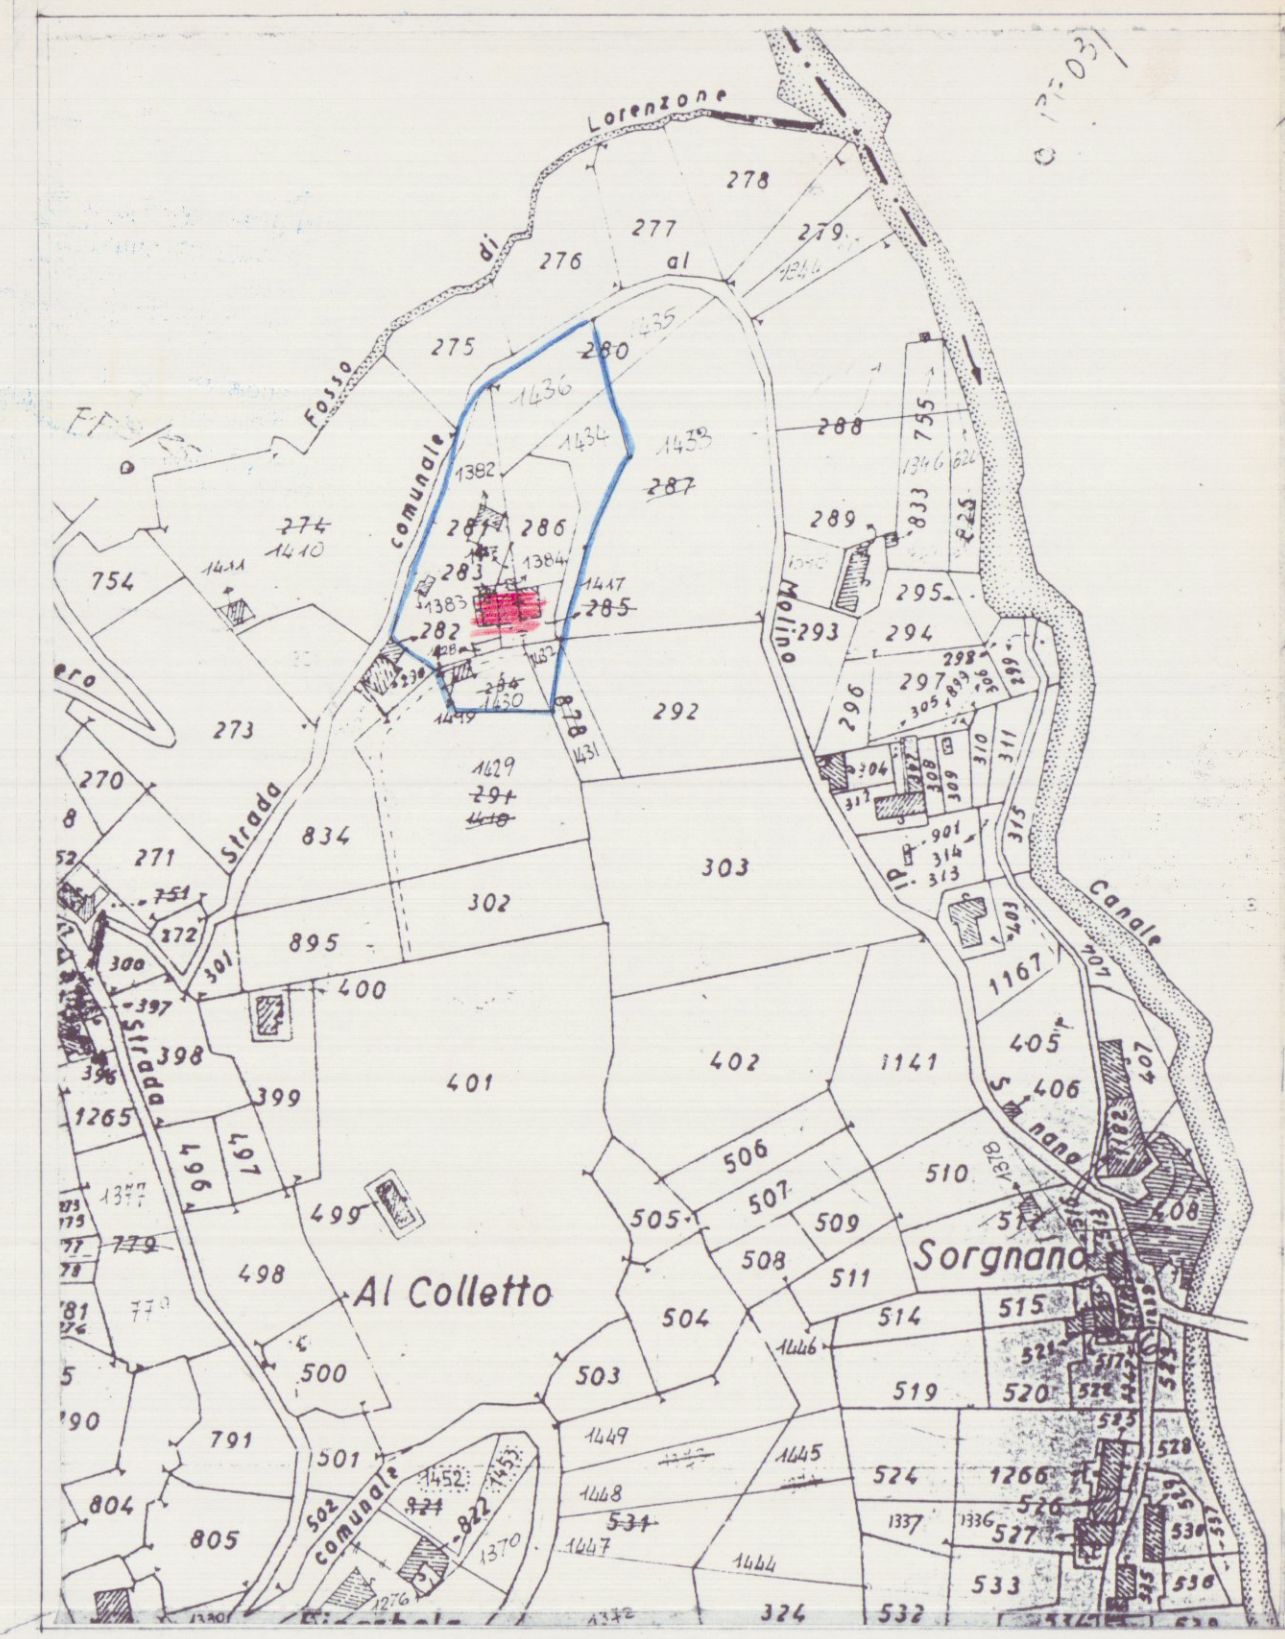

STRALCIO PLANIMETRICO CATASTALE FOGLIO 30 SCALA 1:2000
MAPP. 286. 1417 SUB. A.2. 1436. 1434. 1384. 1430. 1419. 1427. 1428. 1432
MAPP. 281. 283. 1382. 1383



STRALCIO DI P.G.R.

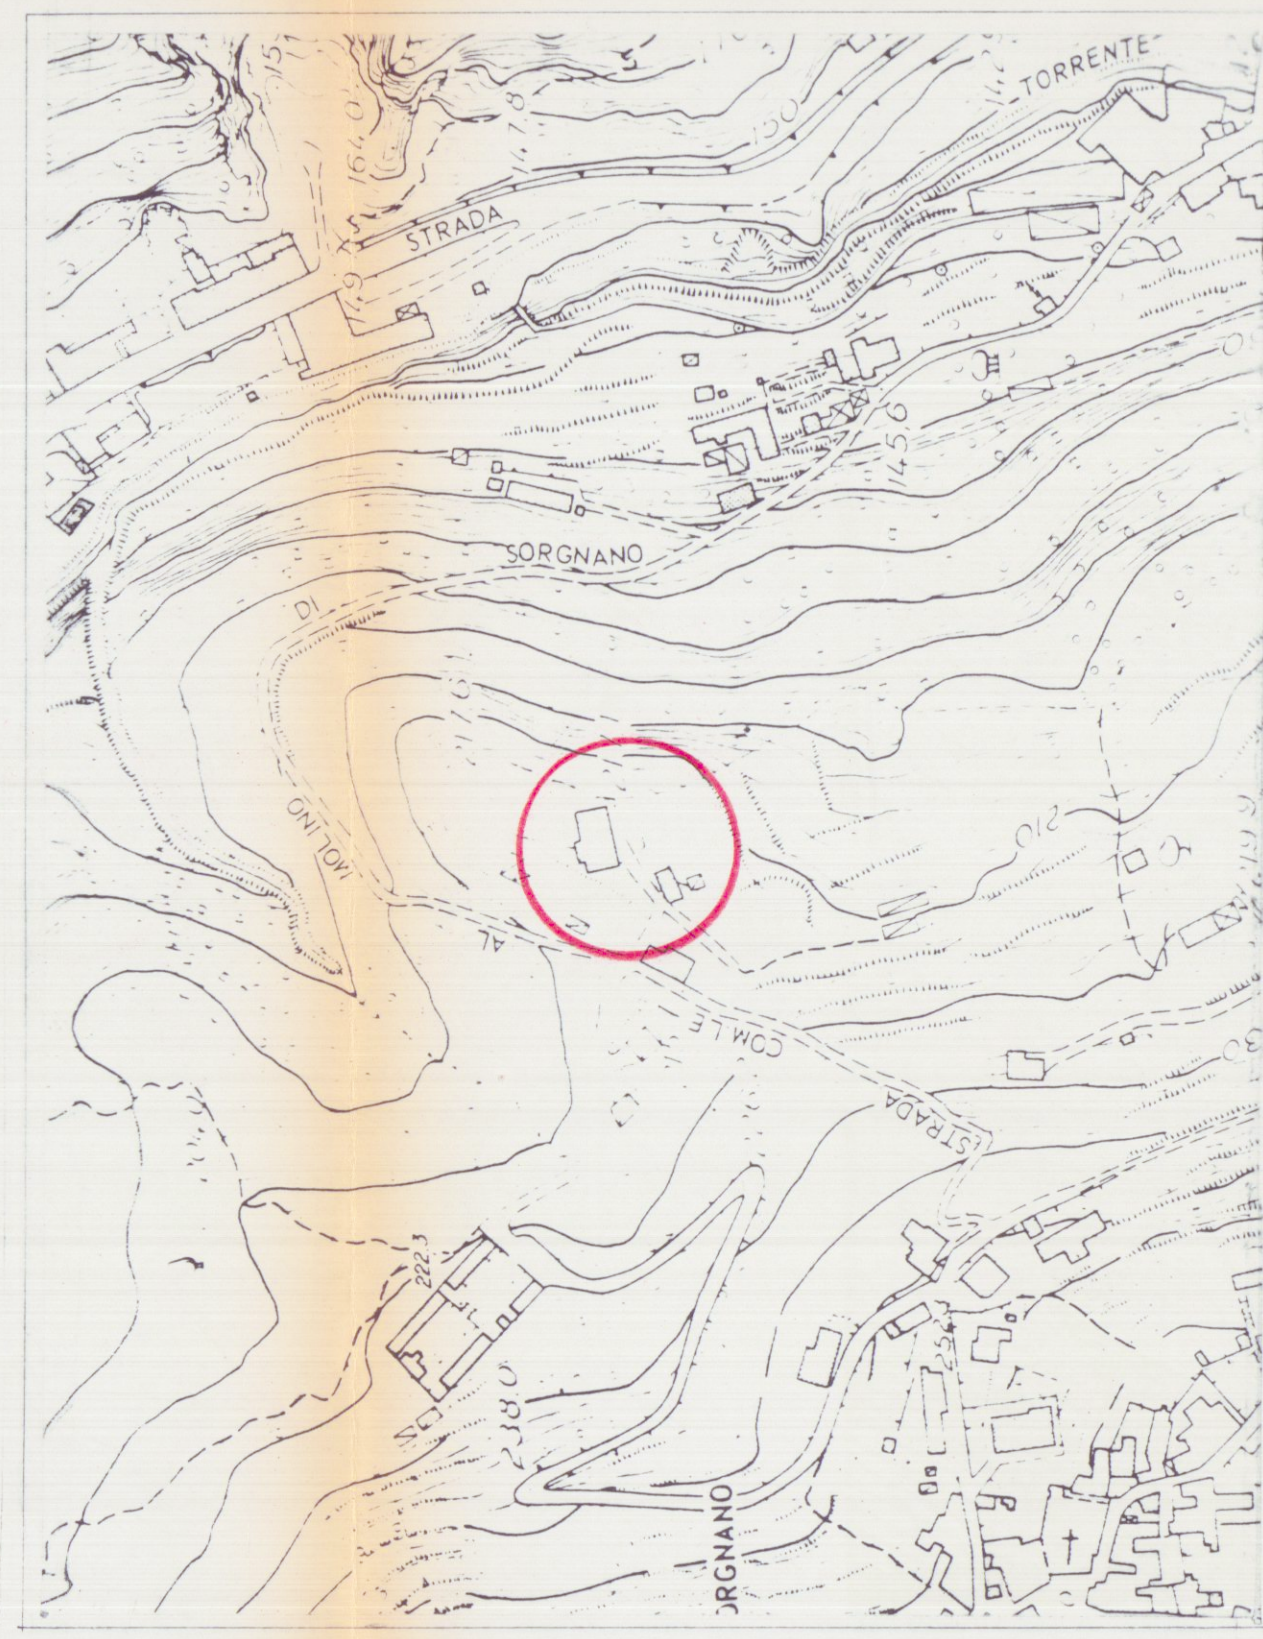


STRALCIO AEROFOTOGRAFOMETRICO SCALA 1:2000


	ACROS ARCHITETTURA INGEGNERIA DESIGN Ruga Afro Maggioni 63 - Marina di Carrara - Tel. 0585/789694 Dott. arch. Gianna M. Bianchi		3 TAVOLA SCALA: 1:100
	COMUNE DI CARRARA		
PROGETTO DI RISTRUTTURAZIONE INTERNA, RIFACIMENTO COPERTURA, COSTRUZIONE SCALA ESTERNA, A FABBRICATO TRIFAMILIARE ESISTENTE IN LOCALITA' SORNANO, STRADA COMUNALE AL MOLINO			
OGGETTO	DOROGRAFIA SCHEMI VOLUM. SIST. ESTERNA, P. P. TERRA DI PROGETTO		DATA MAGGIO '95
COMMITTENTE	Sig. LALLI ANNA - SPINETTI GIUSEPPE		AGG.1 ***** DIS. ***** PROT. *****

QUESTO DISEGNO NON PUO' ESSERE RIPRODOTTO IN ALCUN MODO (COMPRESI FOTOCOPIE E MICROFILM) SENZA IL NOSTRO PERMESSO SCRITTO


2° PIANO

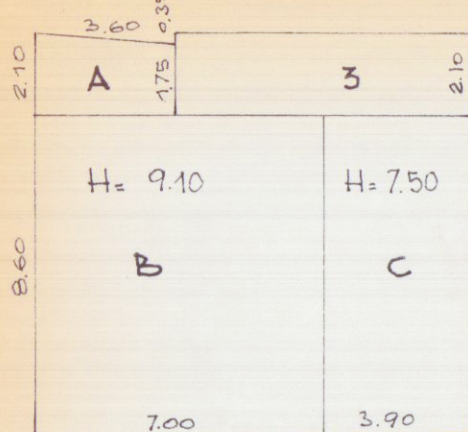


6° TOTOTETTO

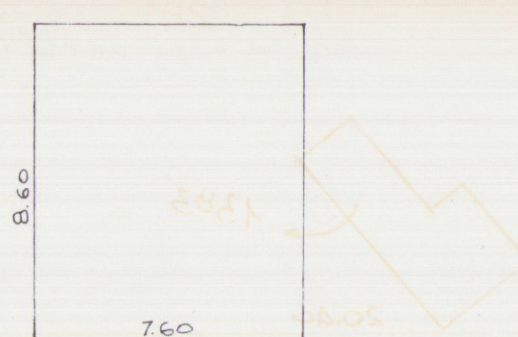

1° PIANO

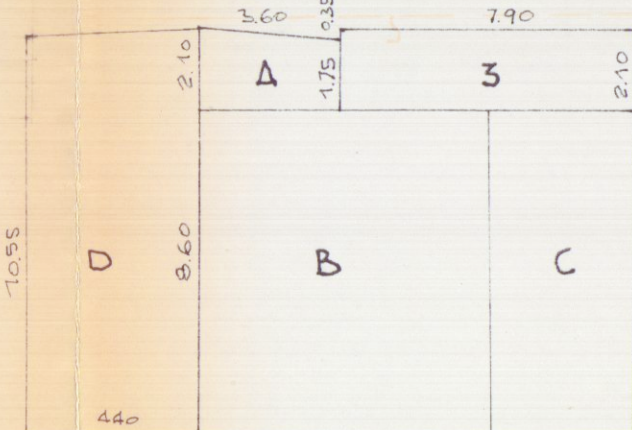

PIANO TERRA

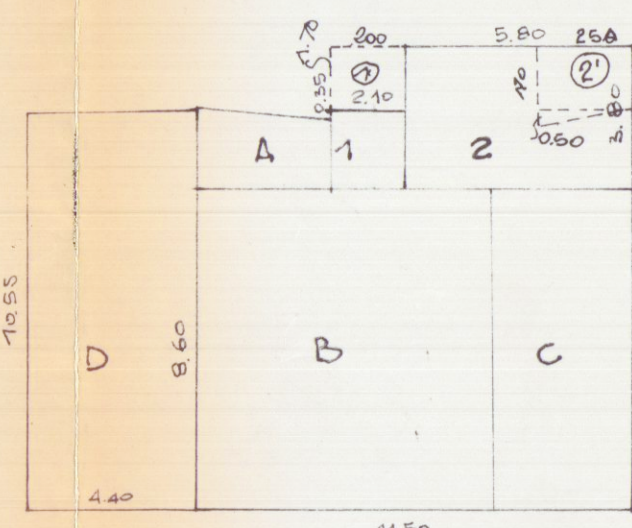


SCHEMI VOLUMETRICI APPARTAMENTO A-B

VOLUME ESISTENTE mc. 940.089
SUPERFICIE ESISTENTE mq. 130.48
VOL. ESIST. RISTRUTTURATO (A+B+(1+2)) 933.30
VOL. ESIST. DEMOLITO mc. 680
SUPERF. ESIST. DEMOLITA mq. 340



SUPERFICIE DI PROGETTO (1+2) mq. 475
VOLUME F.T. mc. 7.60
VOLUME INTERRATO mc. 21.16
VOLUME VANO SCALA ESTERNO (3) mc. 91.24
VOLUME TOTALE mc. 940.90

SCHEMI VOLUMETRICI APPARTAMENTO D


VOLUME ESISTENTE mc. 152.28
SUPERFICIE ESISTENTE mq. 46.38
VOLUME RISTRUTTURATO mc. 171.60
IN AMBITO DEL 10% INCREMENTO DI CH. 38 IN GRONDA CHE DENTRA NEL 10% CONSENTITO DALLA ULTIMA LEGGE REGIONALE '95

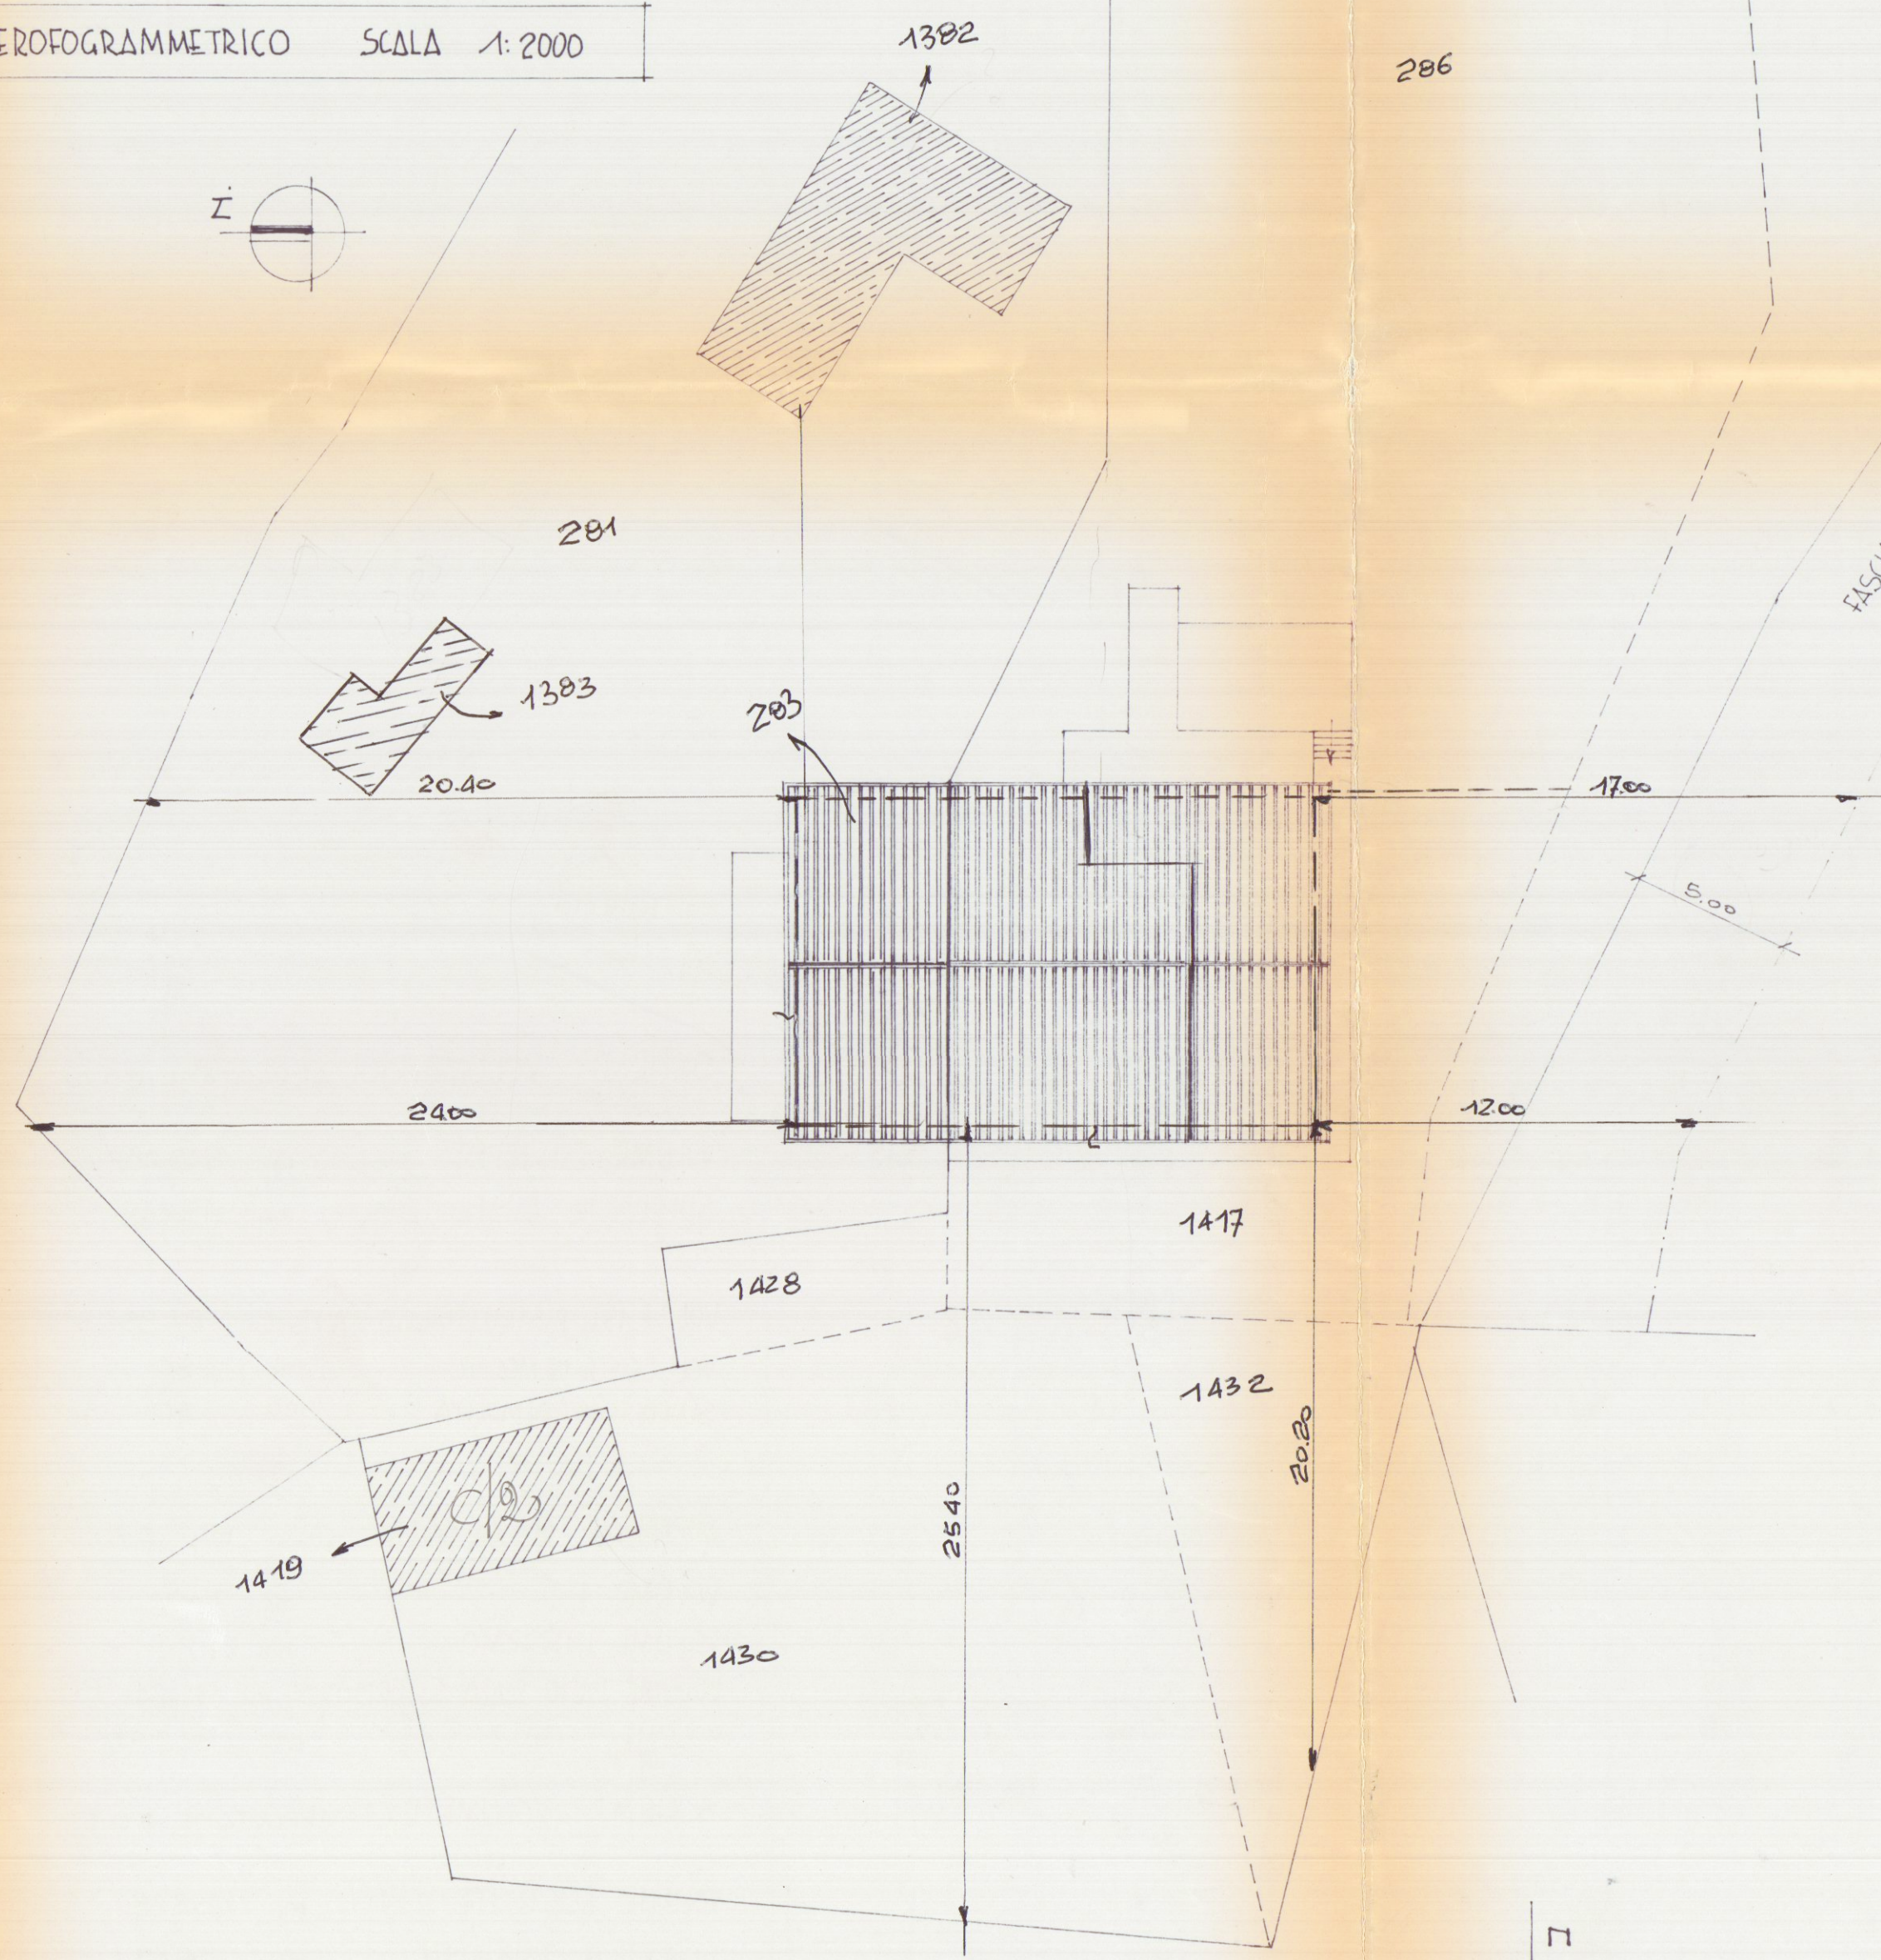

PLANIMETRIA SCALA 1:200

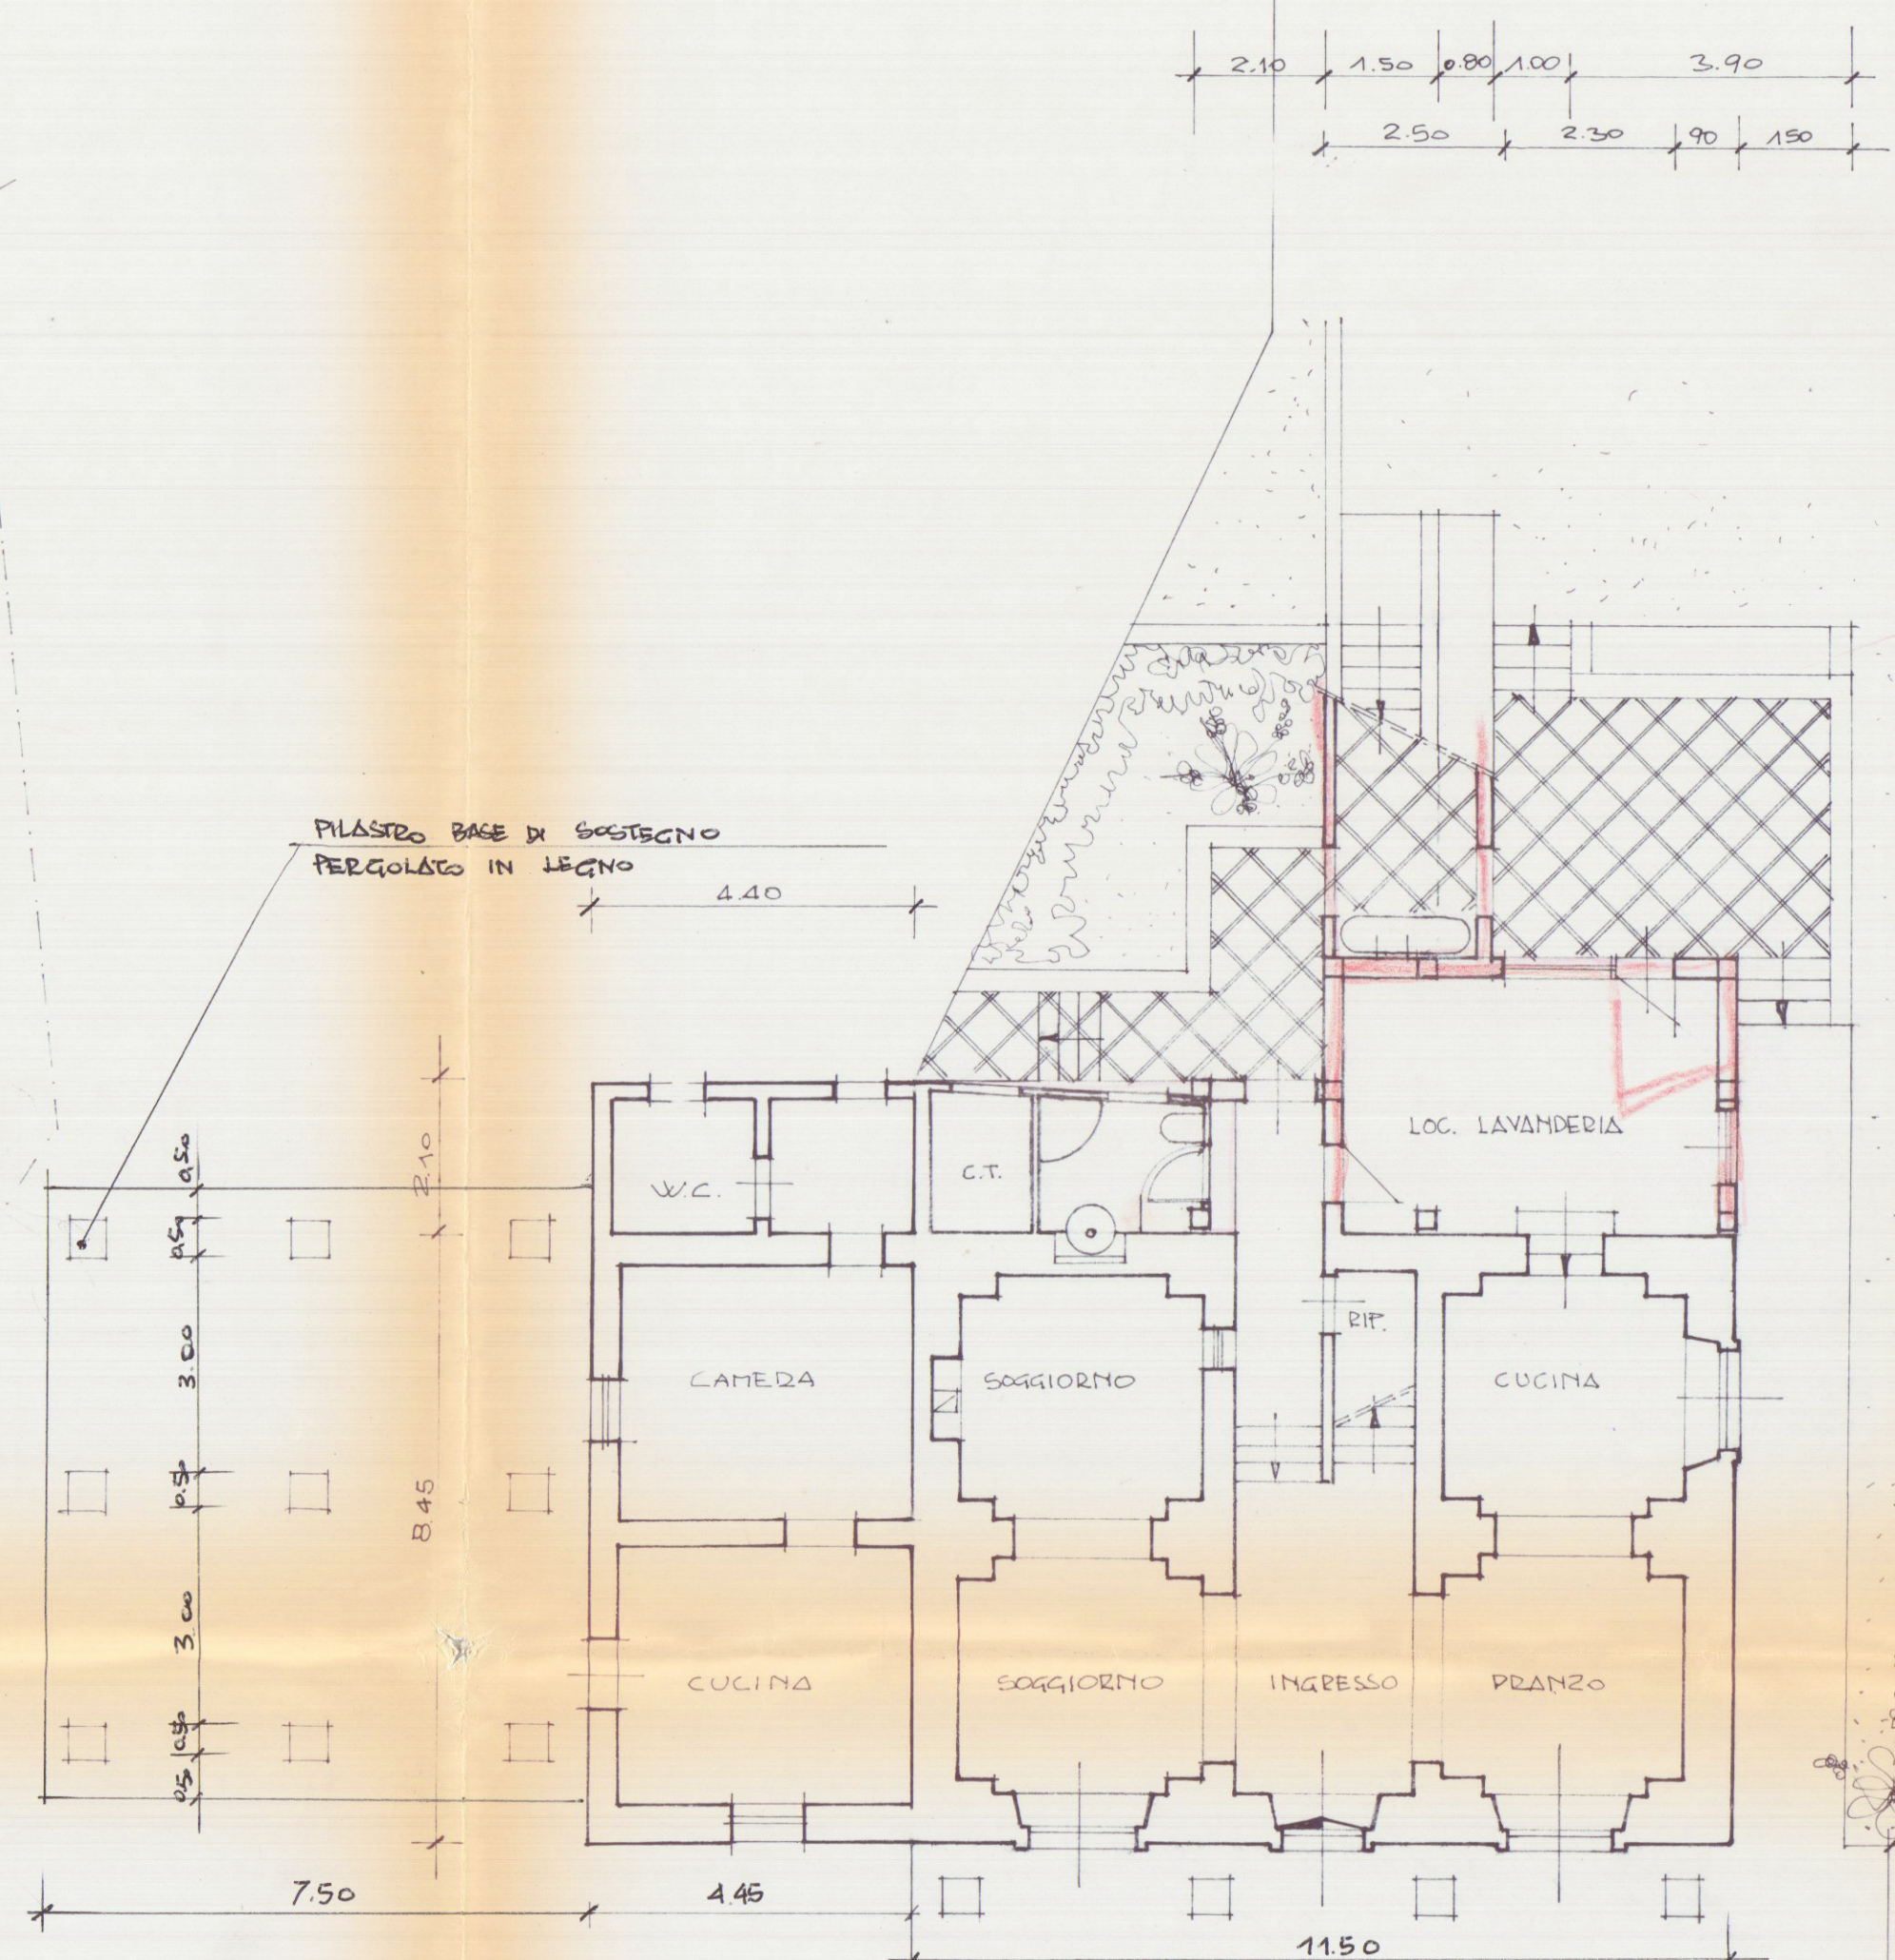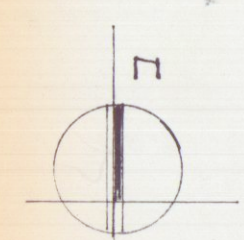

PIANTA PIANO TERRA

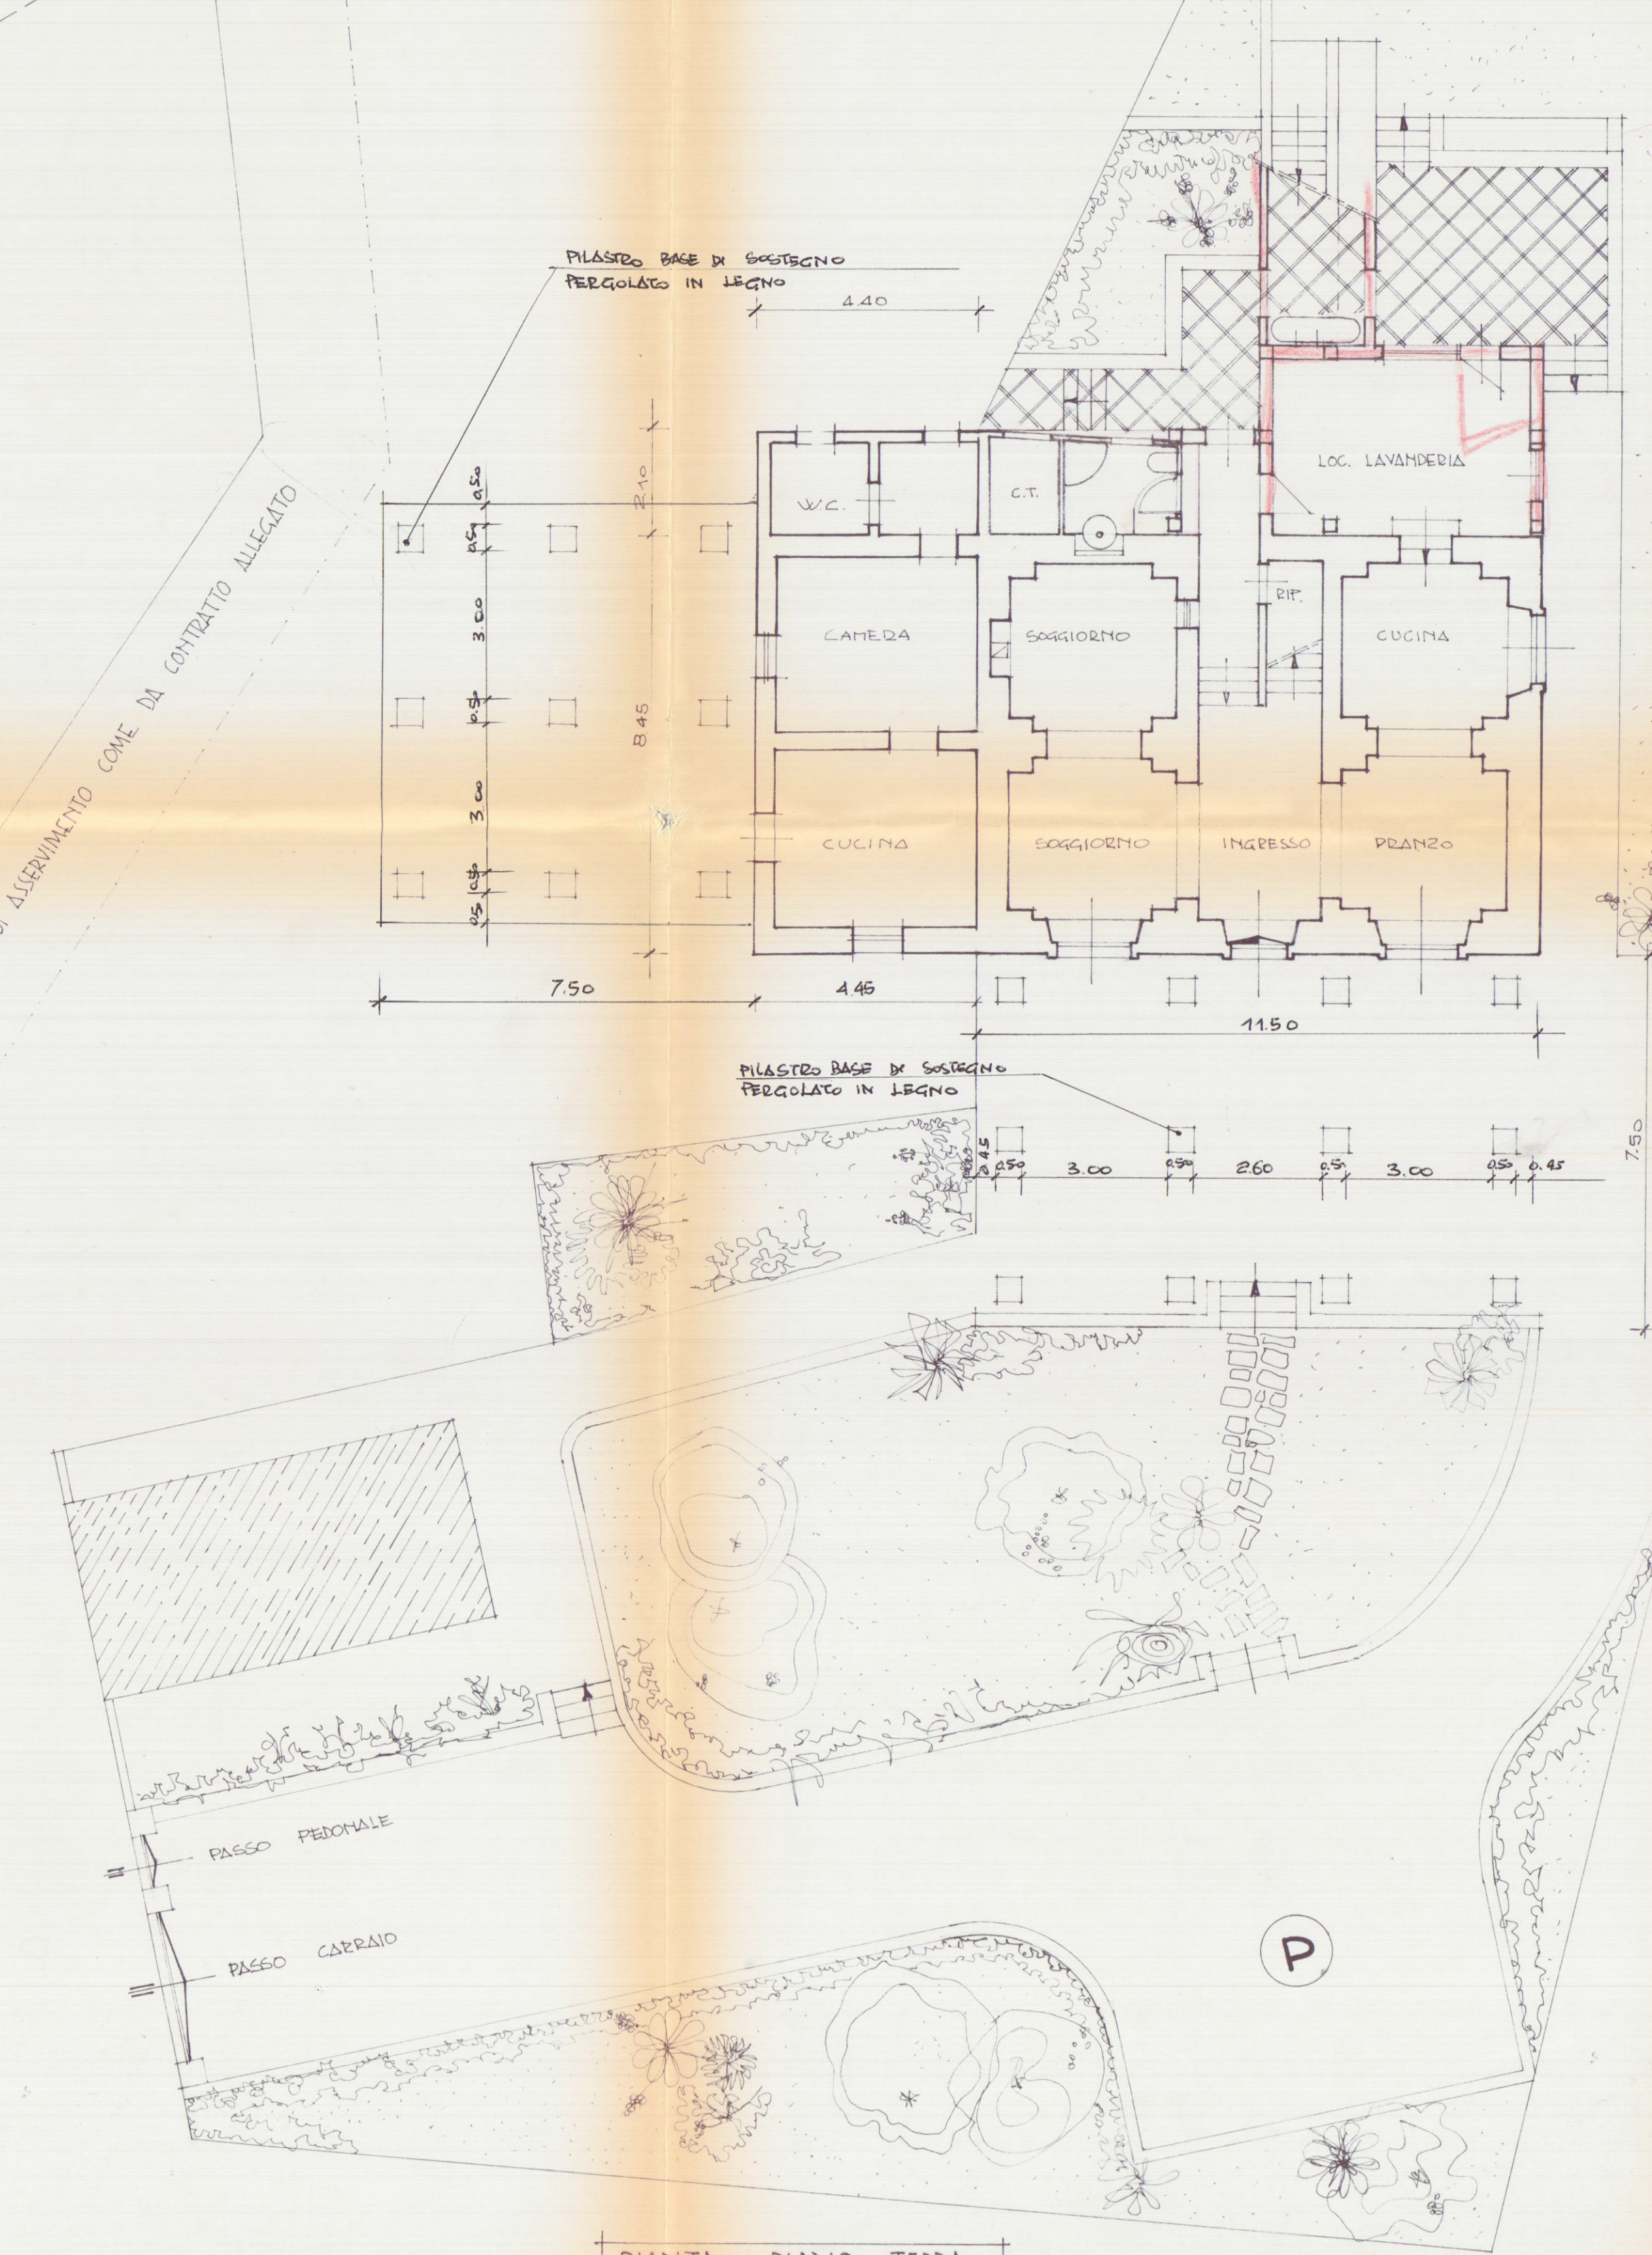

Stella Gubbi
Alme Belli

APPROVATO

COMUNE DI CARRARA
SETT. URBANISTICA
Approvato dal Sindaco alle condizioni indicate, nella Comparsa di Edilizia n. 35 del 21/05/95.
L'istruttore Tecnico
Sig.ra Dianora Dele Buona

11/05/95