

PROGETTO  
 DI UN FABBRICATO  
 DI CIVILE ABITAZIONE  
 DA EDIFICARSI IN AVENZA-CARRARA


PER CONTO DELLA DITTA: **FRA.MO.VER S.p.A.**

PROGETTISTA: **Dott. Arch. STILIO DANF**

PIANTA PIANO 3° | SCALA 1:200



Stampa di approvazione del progetto con data 11.5.92 e firma del progettista.

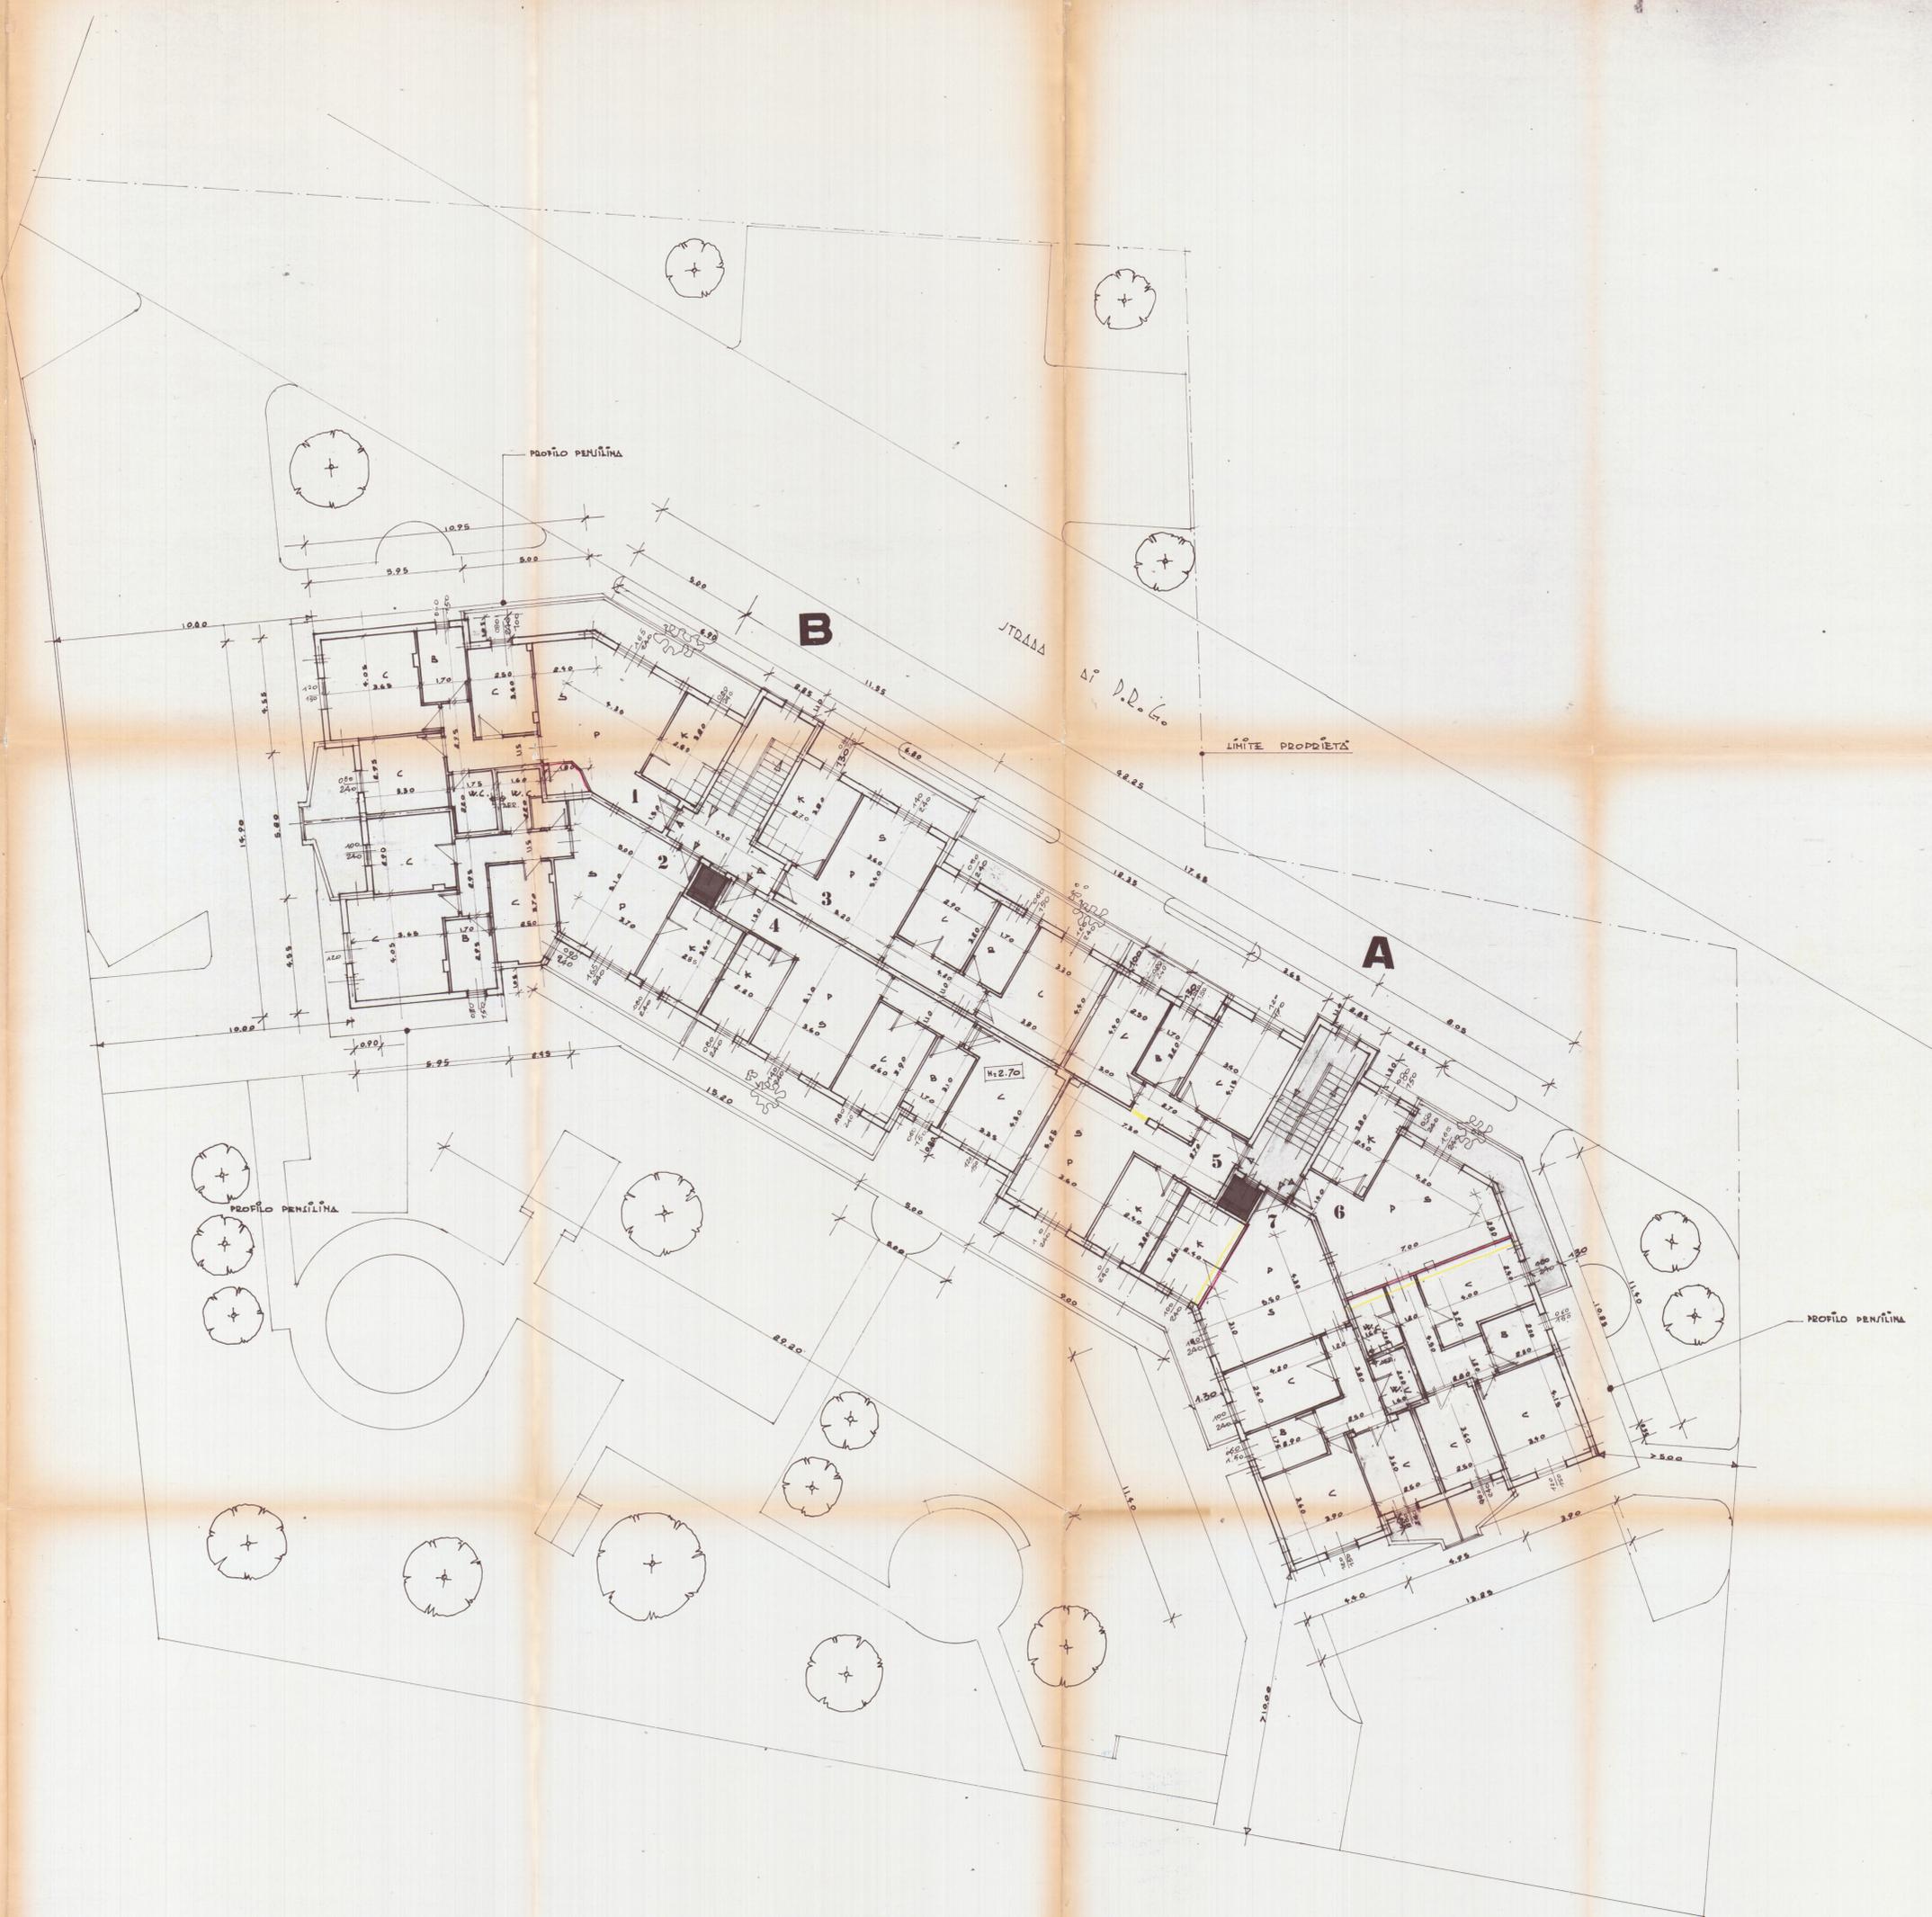

CUCINA	K
PRANZO	P
SOGGIORNO	S
W.C.	W.C.
CAMERA	C
BAGNO	B
RIPART.	R