

AMPLIAMENTO IN SOPRAELEVAZIONE DI EDIFICIO
A CIVILE ABITAZIONE SITO IN CARRARA LOC.
MARINA DI CARRARA VIA BASSAGRANDE
PROPRIETA' : SEGNAN LUCIA

Studio di
Architettura
Menconi

STATO di RAFFRONTO

TAV.

2

OGGETTO : PIANTE PROSPETTI SEZIONI

SCALA 1: 200
SOGGETTO 00

DATA 08/09/2002

DIS.




APPROVATO

COMUNE DI CARRARA
SETTORE URBANISTICA


Approvato dal Dirigente alle condizioni
in... nella Concessione...
n... del...
elaborato grafico Tav...
dal Nucleo Valutazione del...
Il Responsabile del...
(Pozzani Gaetano Collo)




STRALCIO CATASTALE scala 1/1000

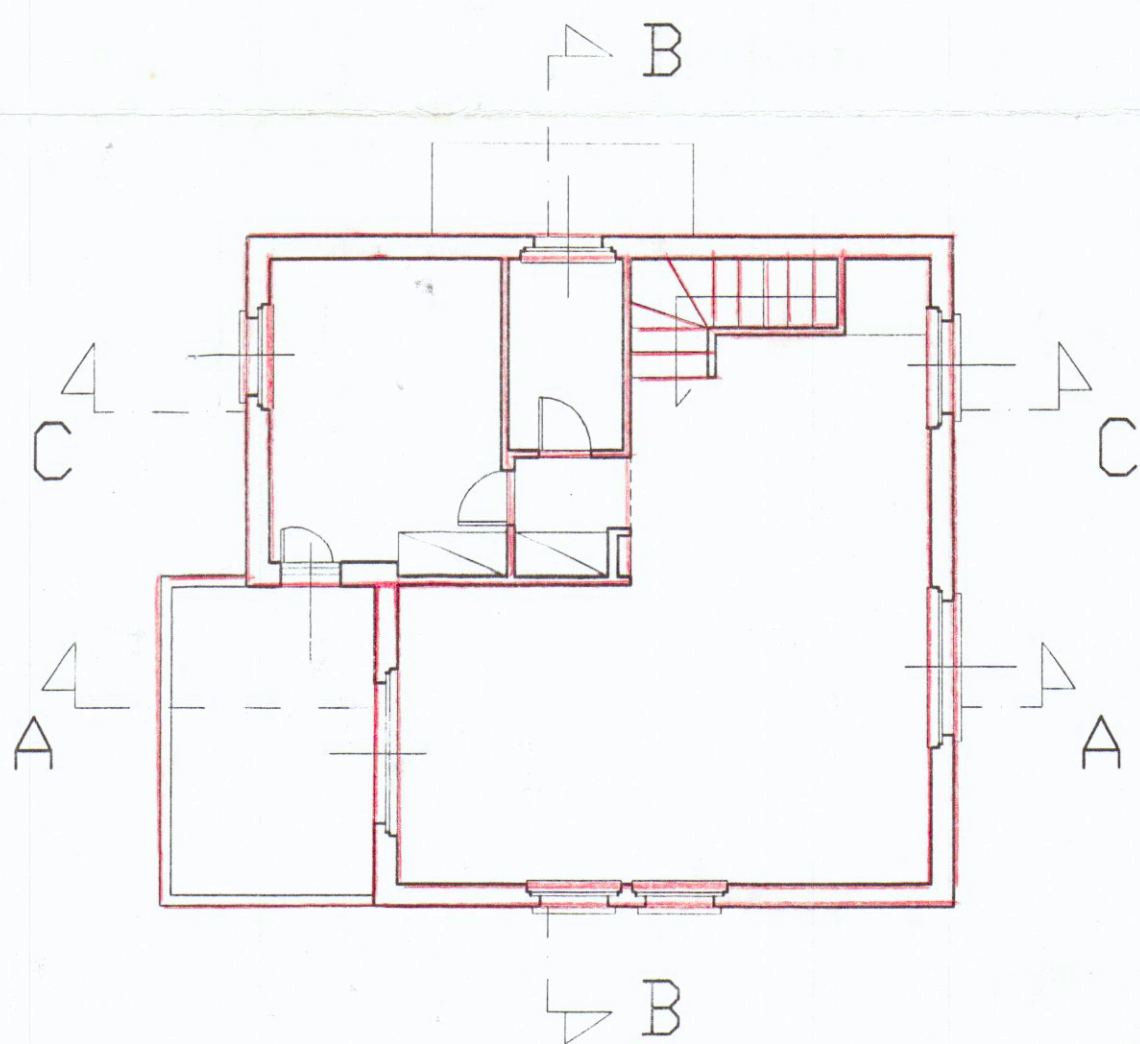


PIANTA SOTTOTETTO

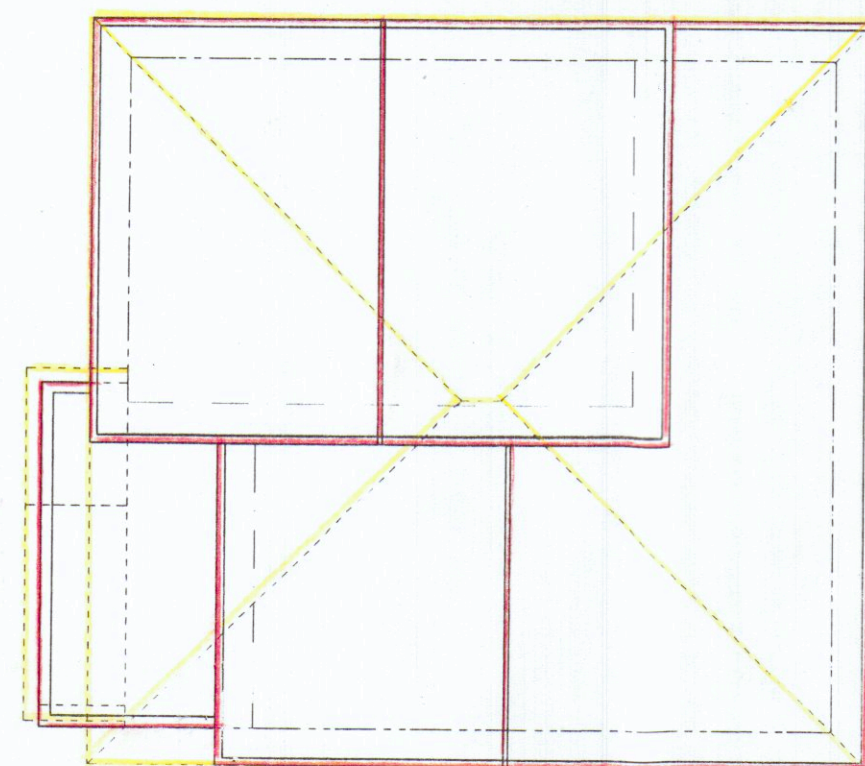


PIANTA DELLA COPERTURA

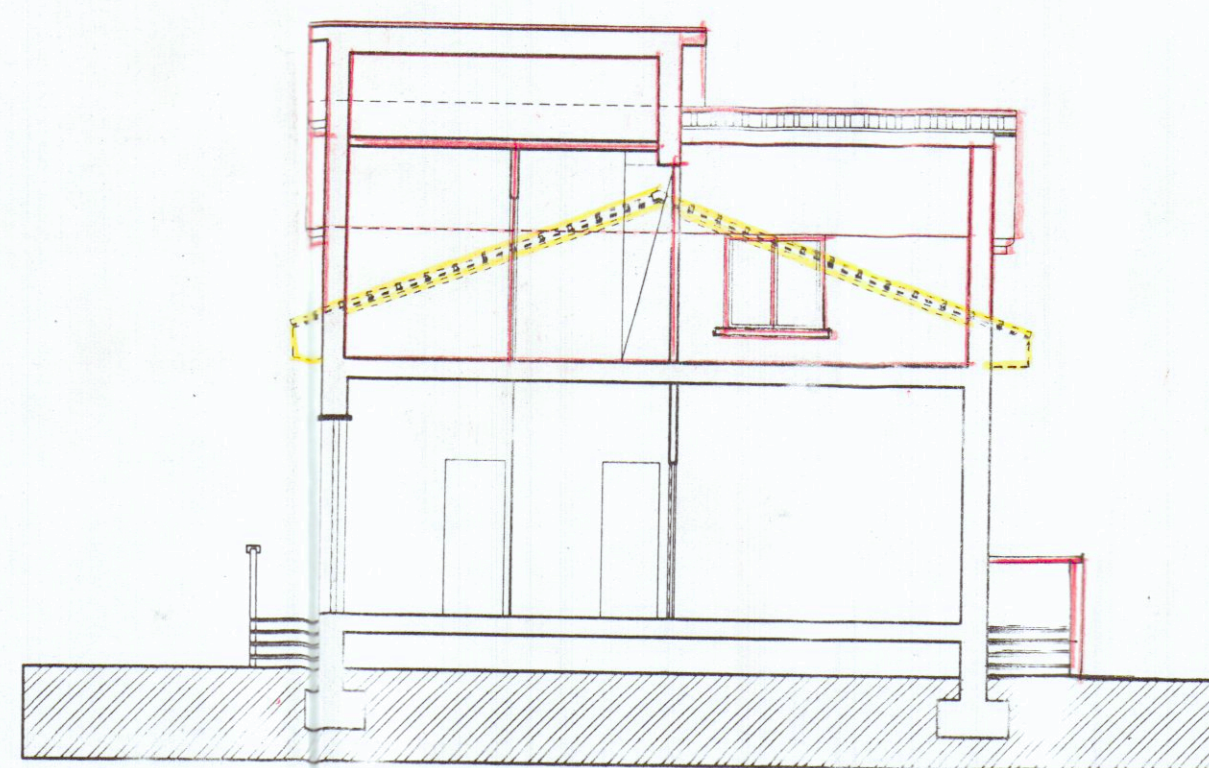


SEZIONE B-B

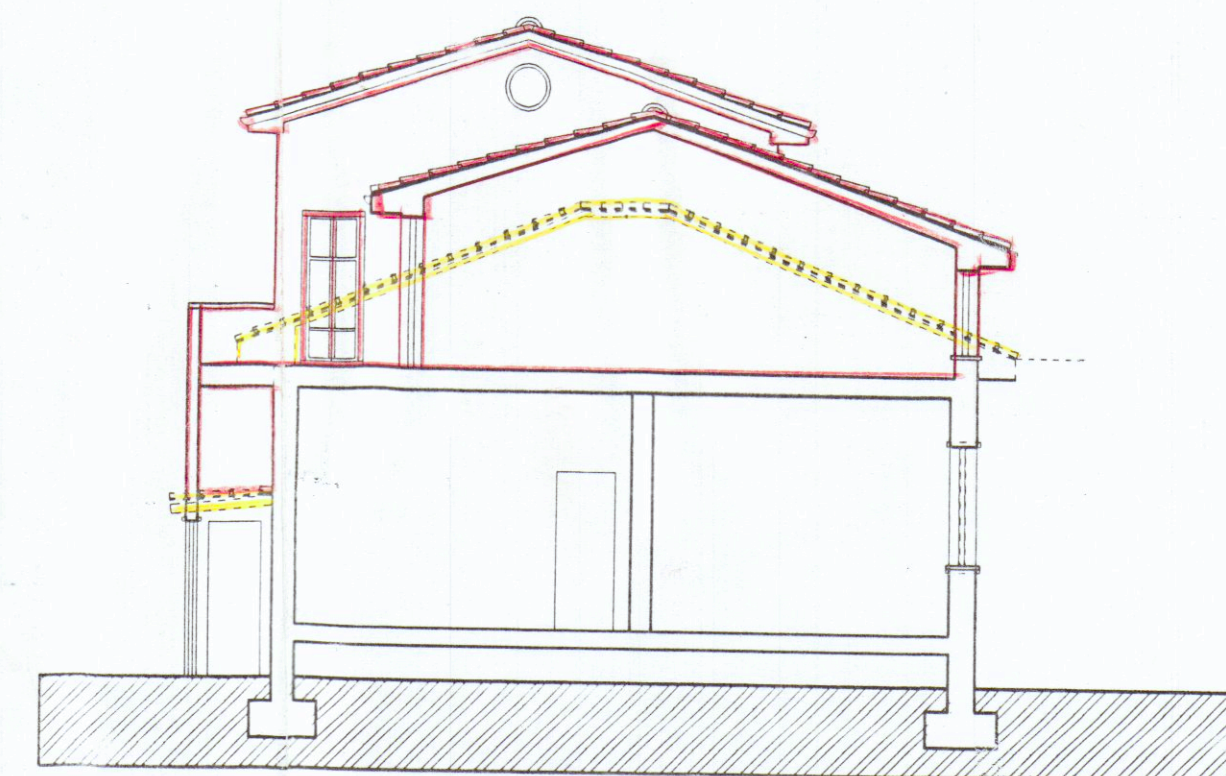


SEZIONE A-A

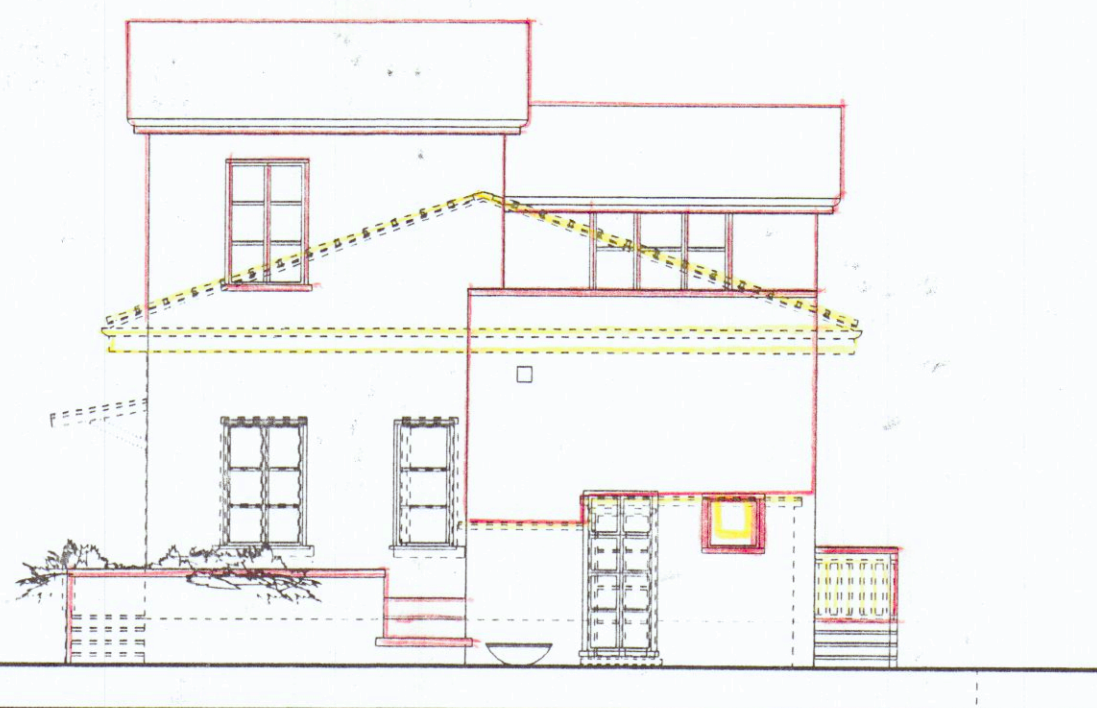


PROSPETTO OVEST

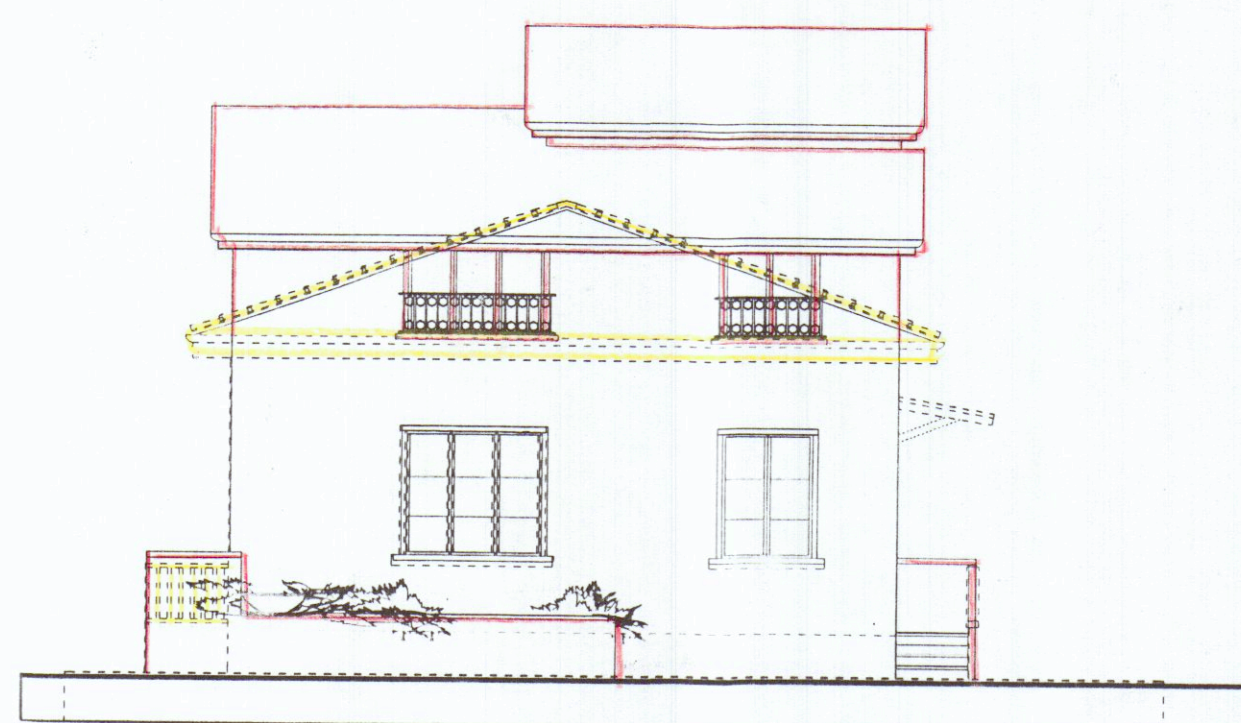


PROSPETTO EST

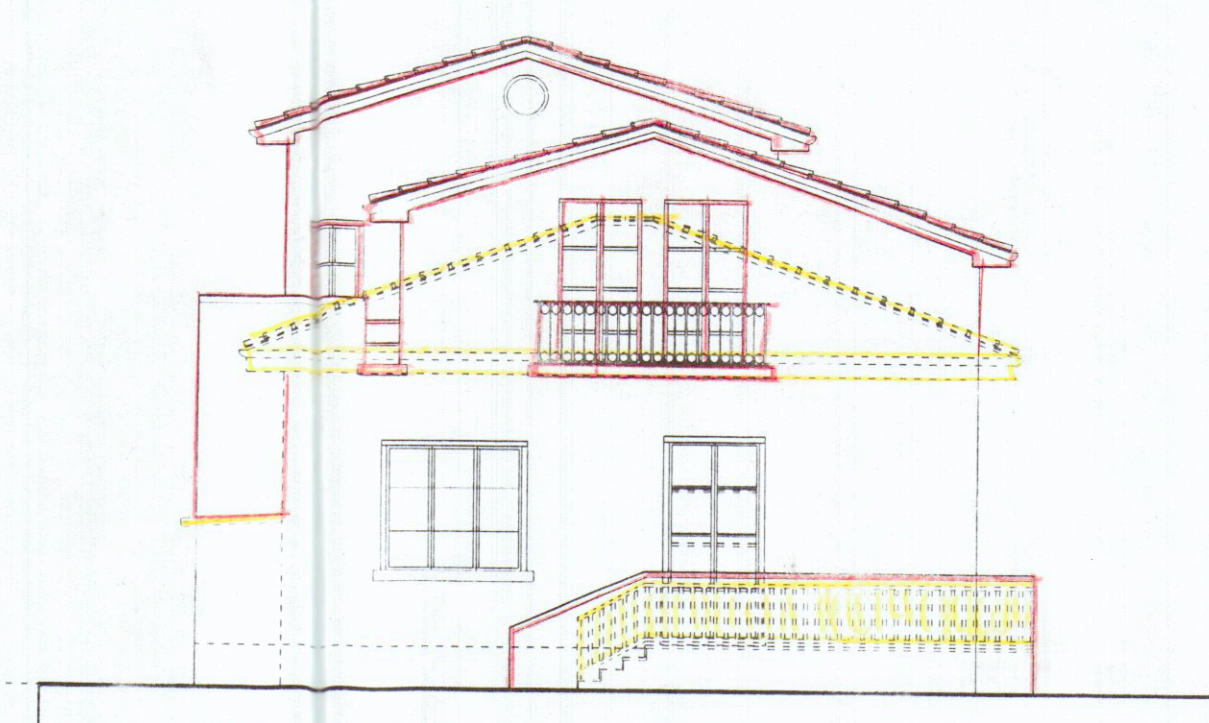

PROSPETTO SUD

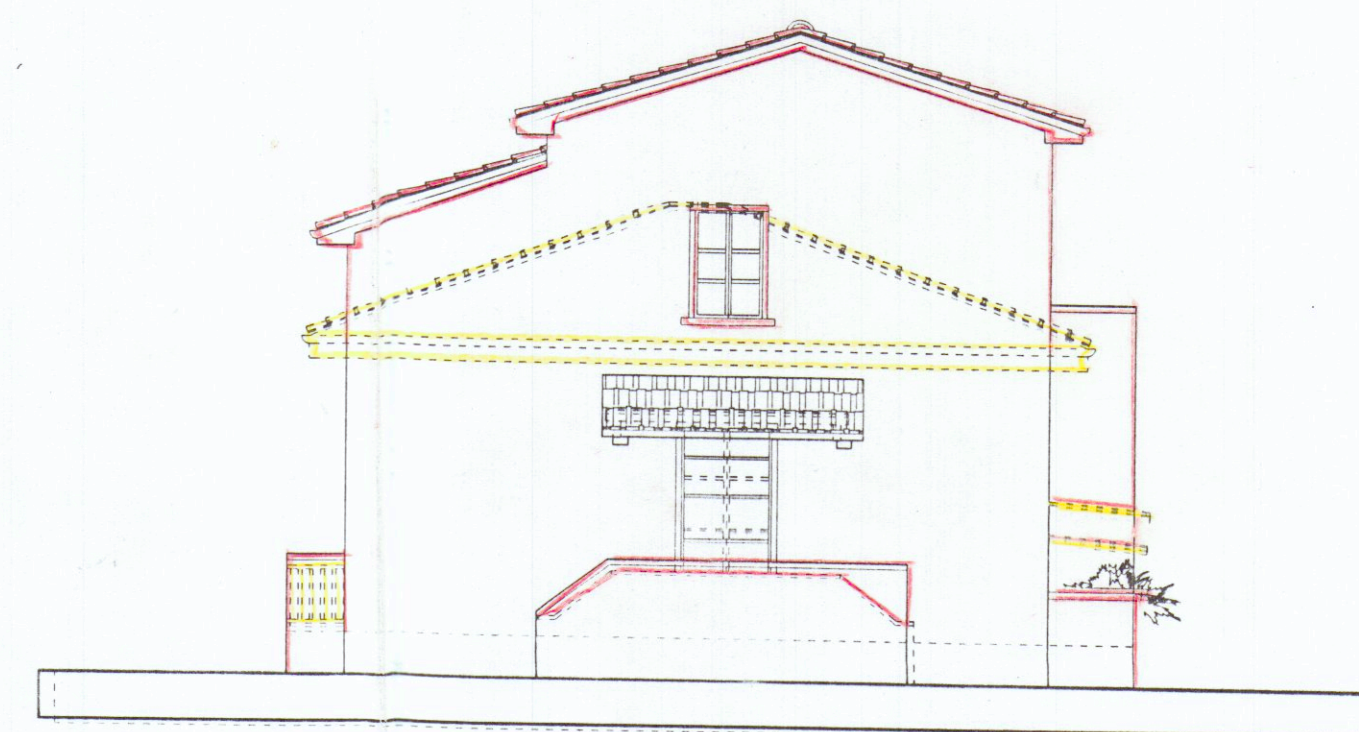

PROSPETTO NORD

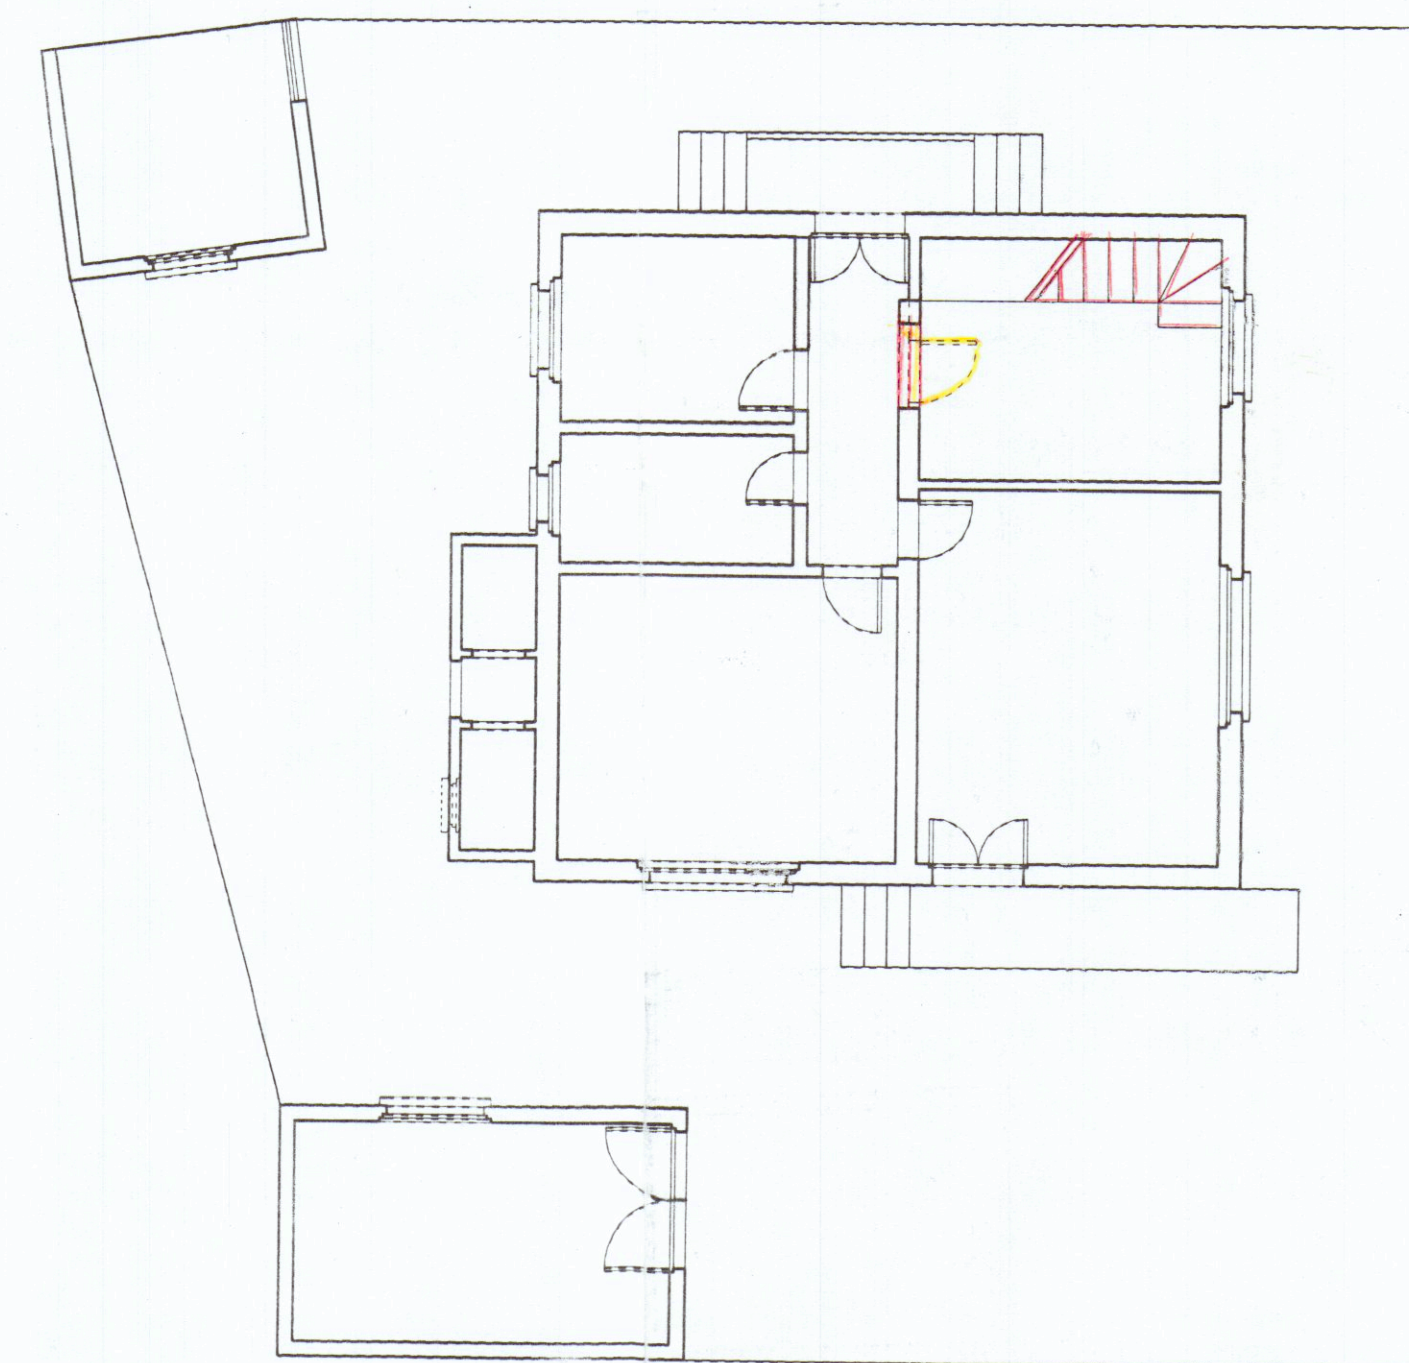

PIANTA PIANO TERRA