

22 MAR. 1973

COMUNE DI CARRARA

MARINA DI CARRARA

VIA VICINALE DELLA FOSSA

PROGETTO DI COMPLESSO RESIDENZIALE

"B"

PROGETTISTA: DOTT. ING. DAZZI.

PROPRIETÀ: S.p.A. PARADISO

SOSPESO

LAVORO: PIANTE PIANO TERRA

1 SOLUZIONE

Scala 1:100

DOTT. ING. A. DAZZI
ALDO DIAMANTI - CARRARA




~~NON APPROVATO~~

COME DA LETTERA

N.° 6262
DEL 7 MAG. 1973

TAV.

Vedere Approvazione n. 8159
del 13/6/73

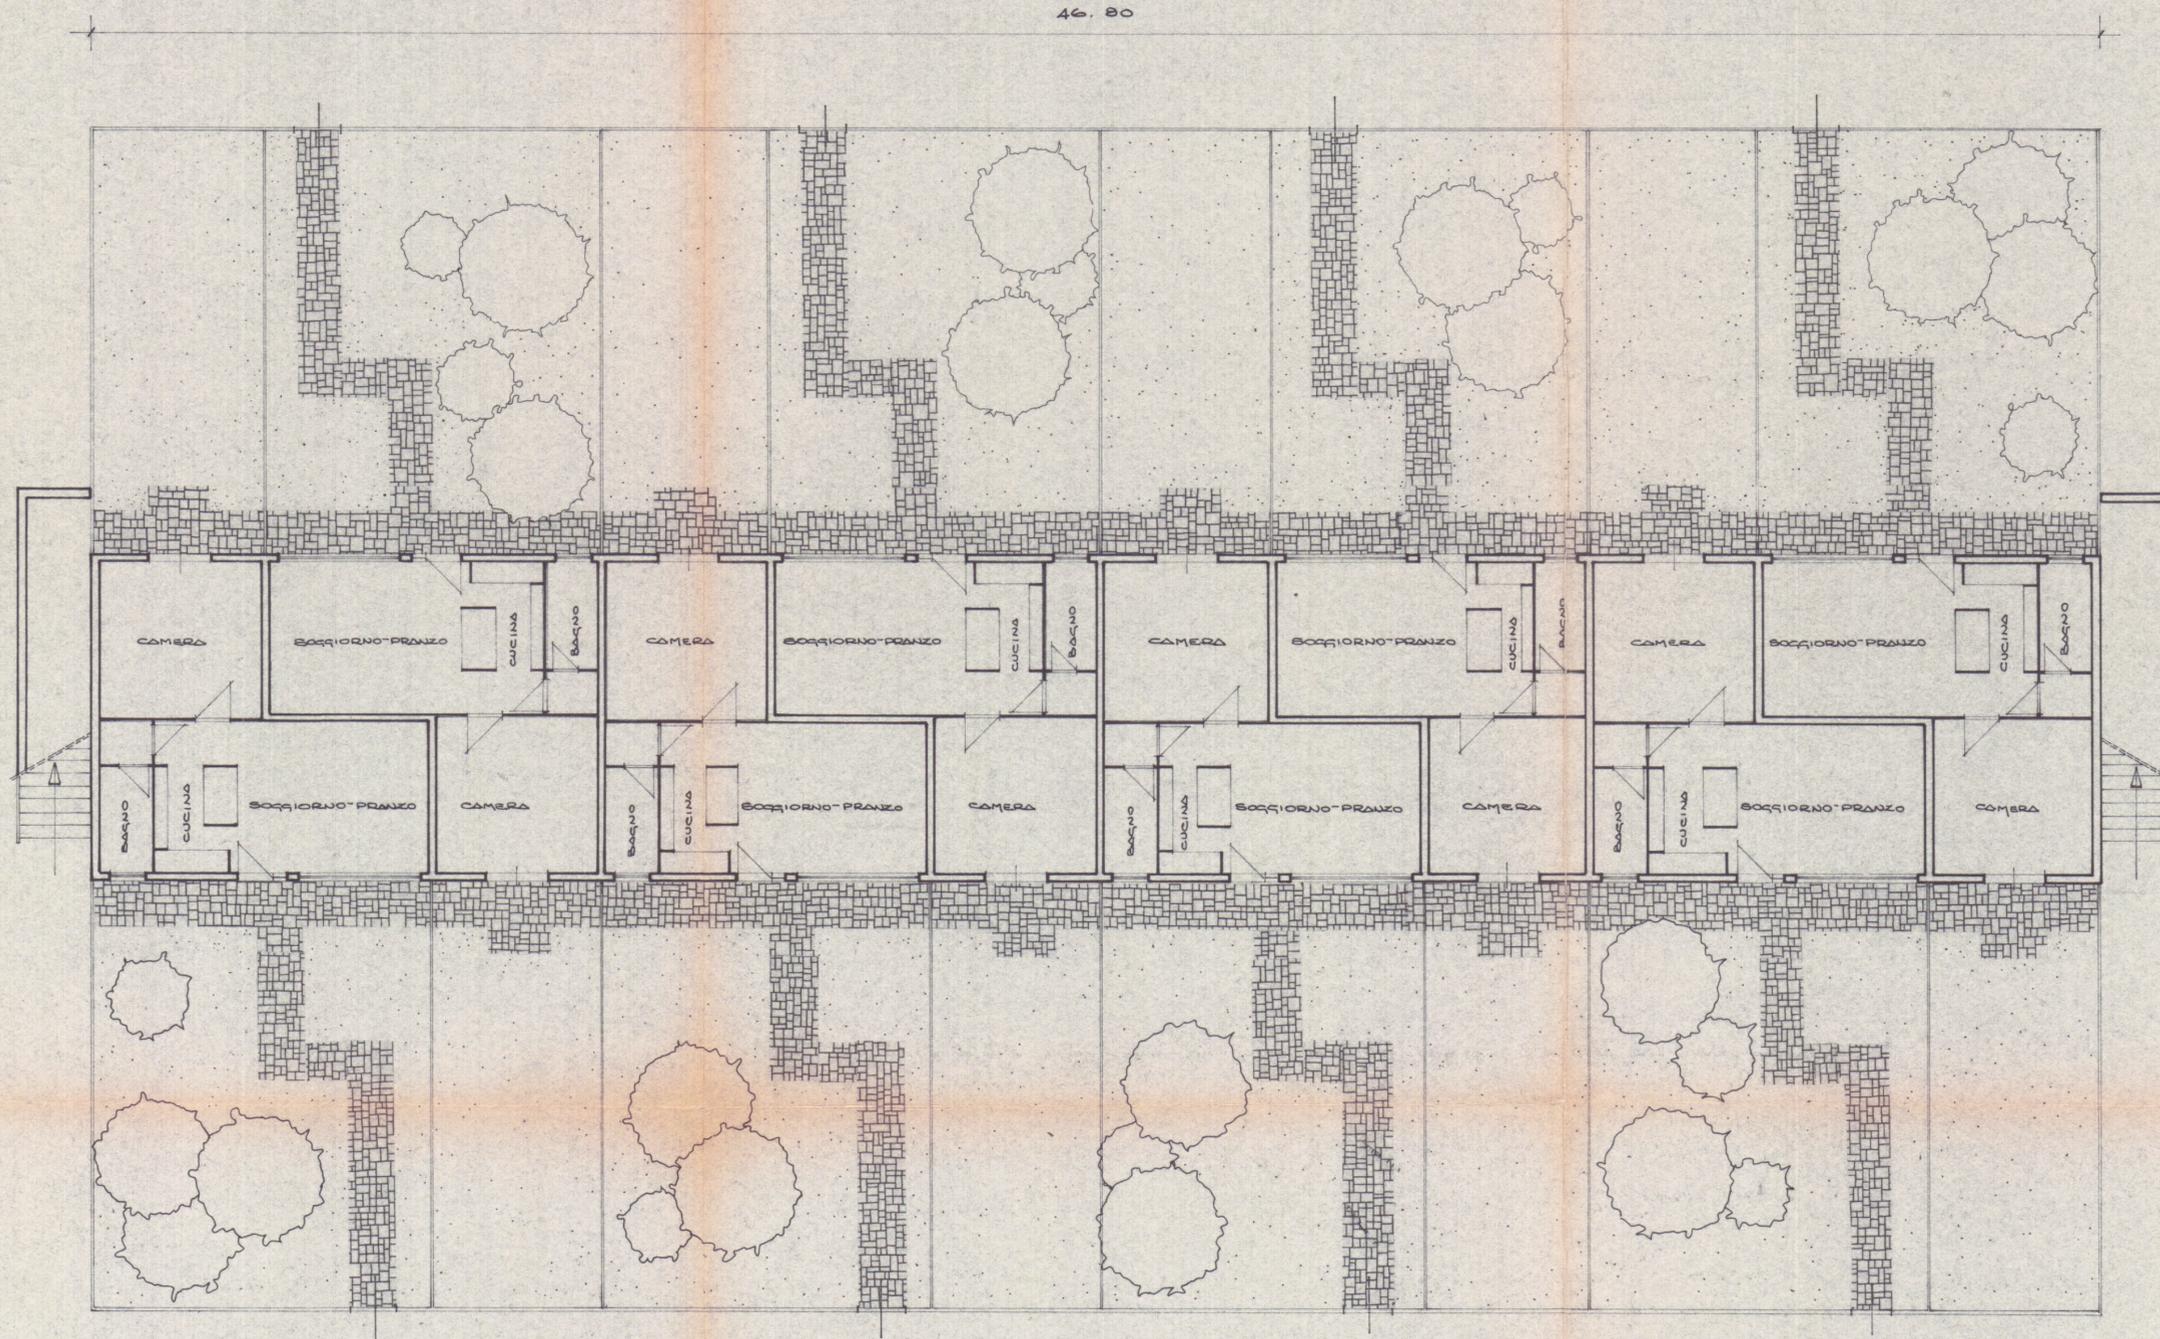

PIANTA PIANO TERRA