

SVILUPPO

ESTRATTO DI MAPPA
FOGLIO 81 MAP. 123-124



STUDIO TECNICO Geom. RICCARDO DEL BIANCO
Galleria D'Azeglio, 14 - Palazzo Uffici - Carrara - tel. / fax 0585776113

PROPRIETA' : Frediani Nelsa, Frediani aralda, melni Fabio e Melni Luciano


OGGETTO : FRAZIONAMENTO, FUSIONE, CAMBIO D'USO
E ADEGUAMENTO DEL SOTTOTETTO

comune: Carrara Via Provinciale Avenza-Sarzana


TAV. 1 STATO ATTUALE- PIANTE-SEZIONI-PROSPETTI- Scala 1:100


VIA PROVILE AVENZA-SARZANA

ALTRA PROPRIETA'

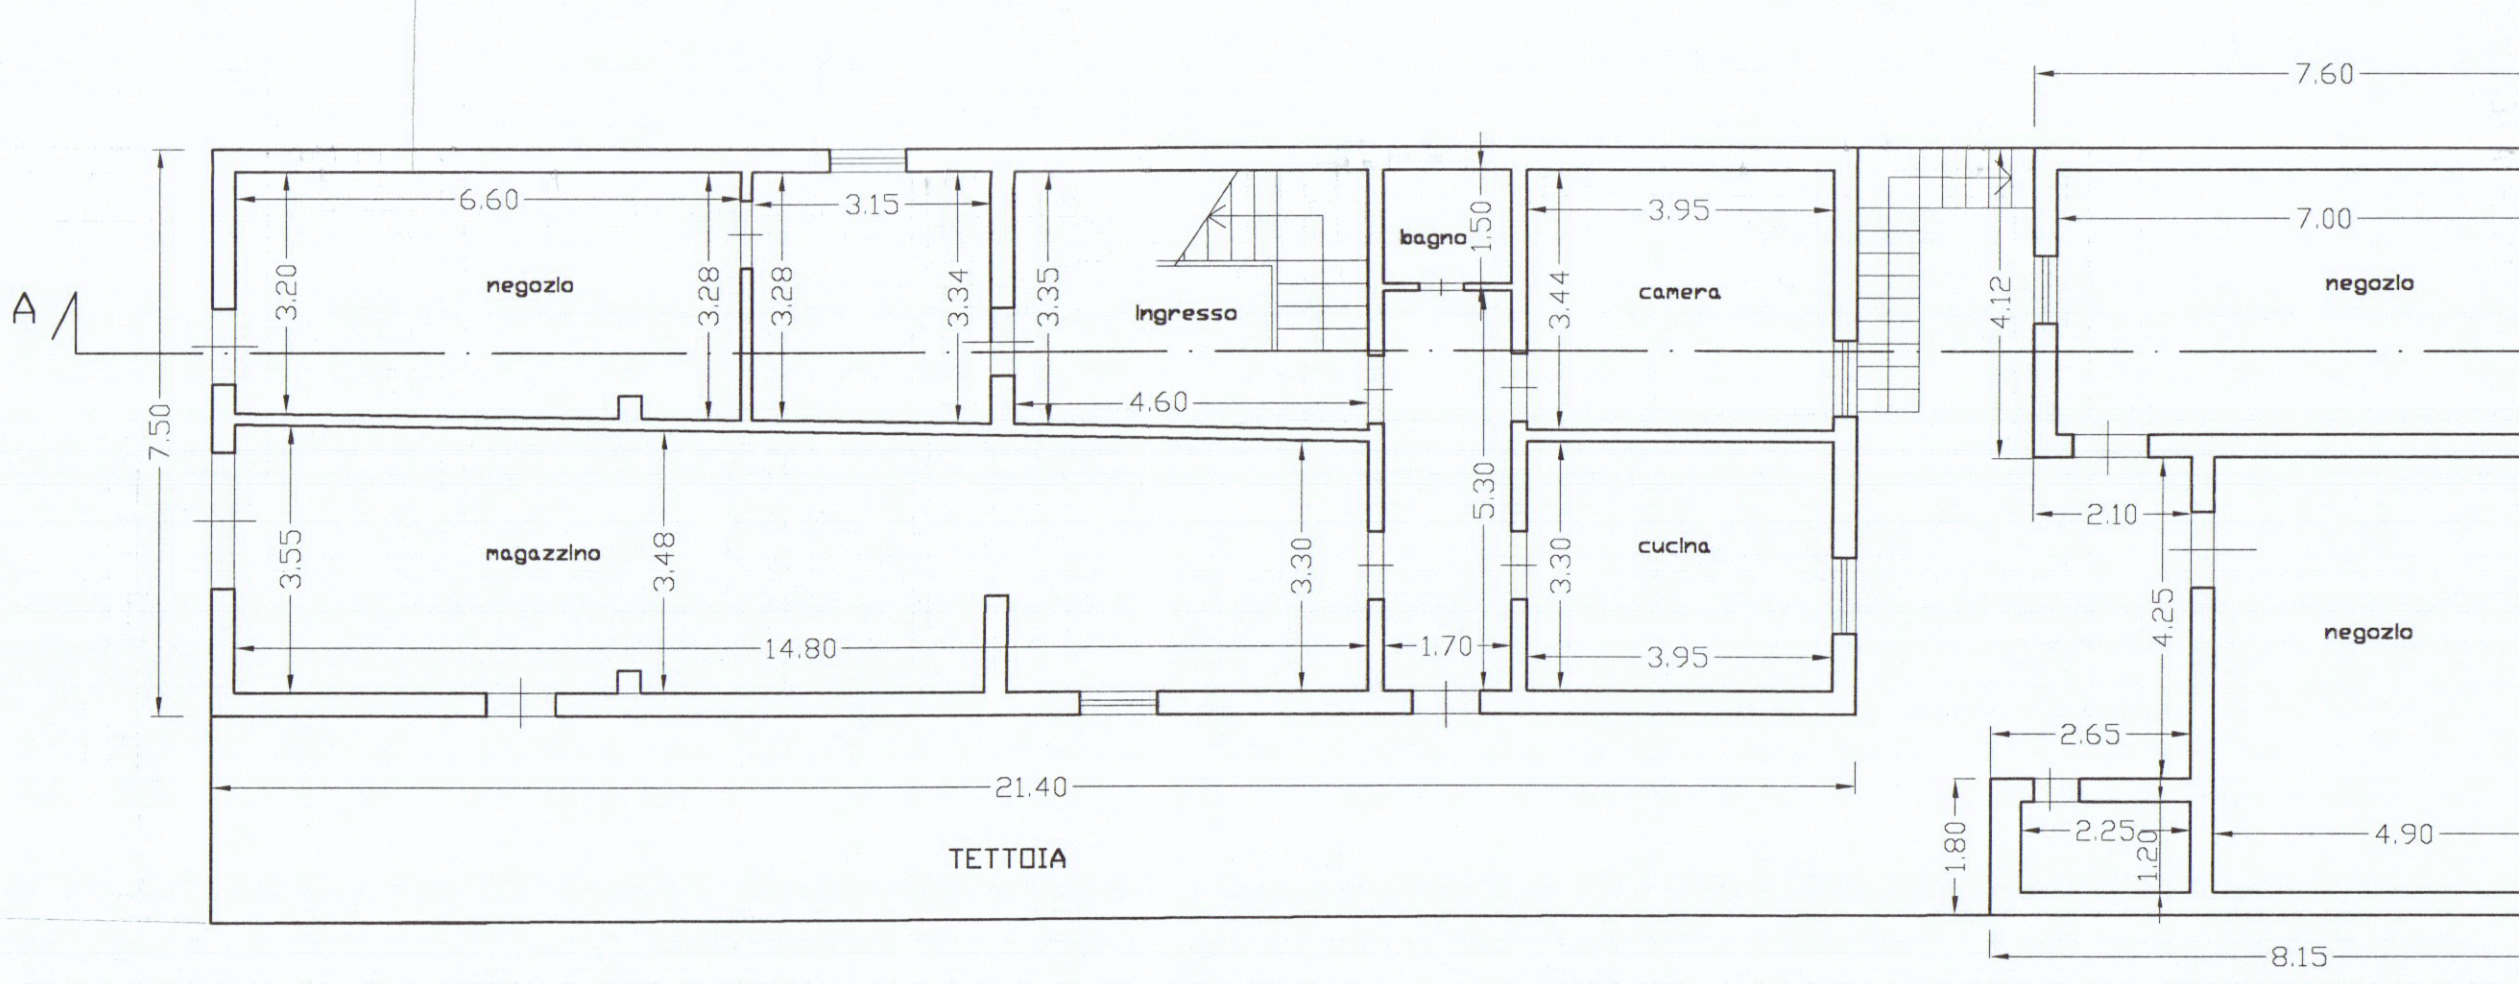


PIANTA PIANO TERRA

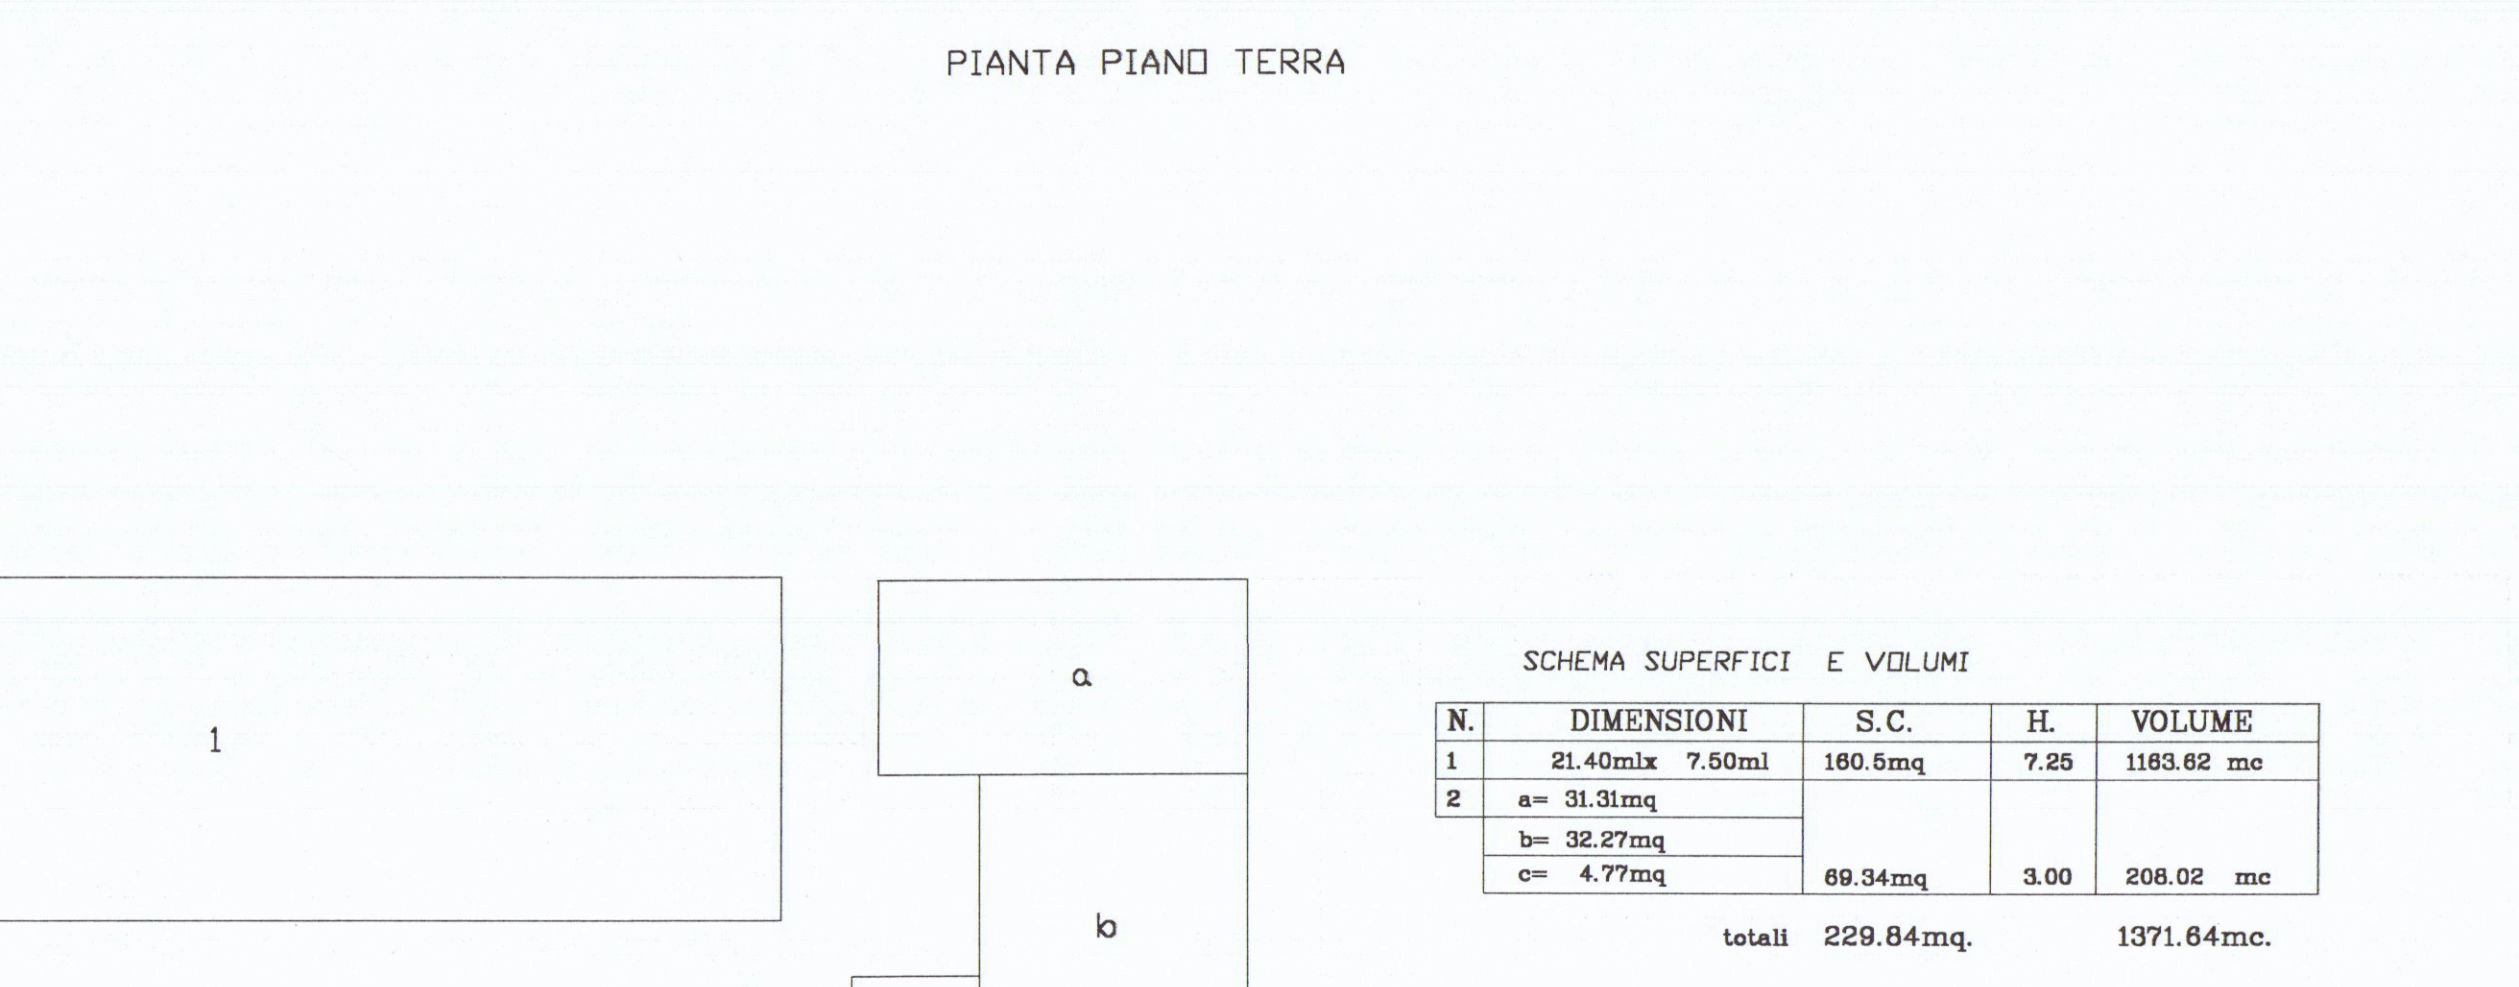

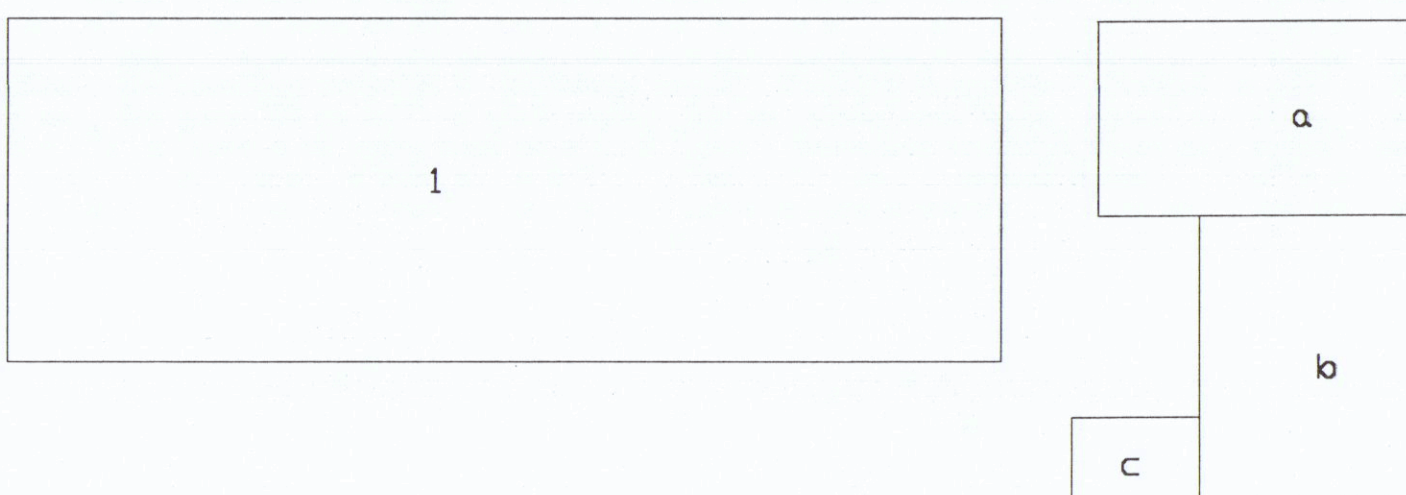


SCHEMA SUPERFICI E VOLUMI				
N.	DIMENSIONI	S.C.	H.	VOLUME
1	21.40mx 7.50m	160.5mq	7.25	1163.62 mc
2	a= 31.31mq			
	b= 32.27mq			
	c= 4.77mq	69.34mq	3.00	208.02 mc
		totali	229.84mq.	1371.64mc.


PIANTA PIANO SOFFITTA

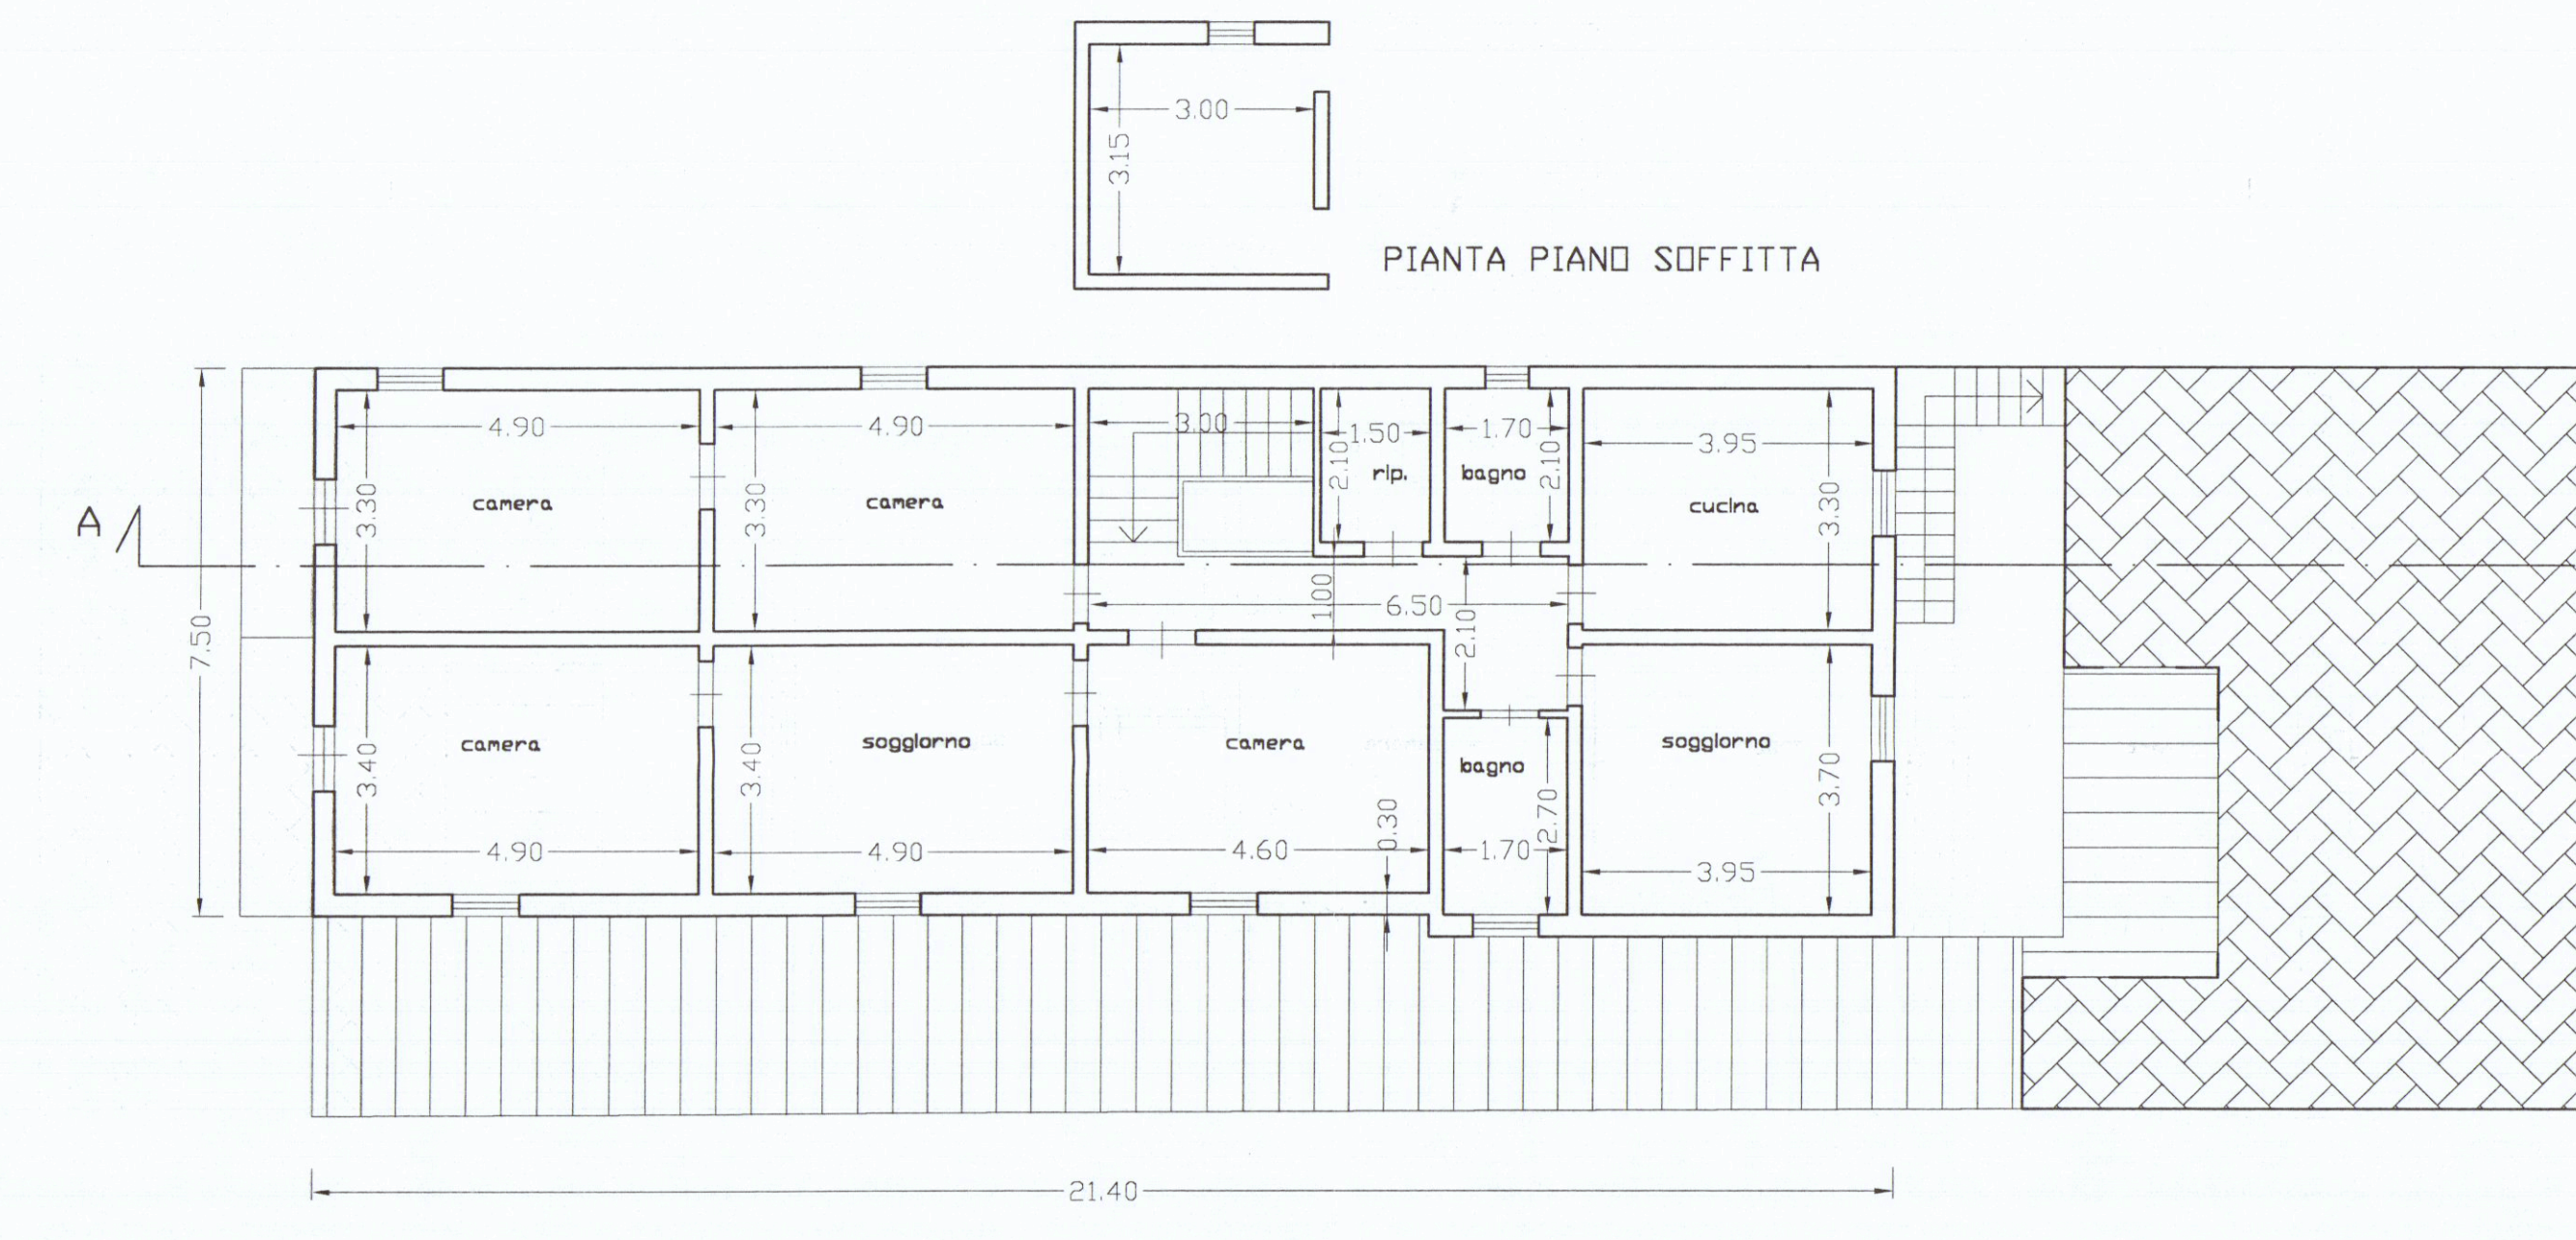


PIANTA PIANO PRIMO

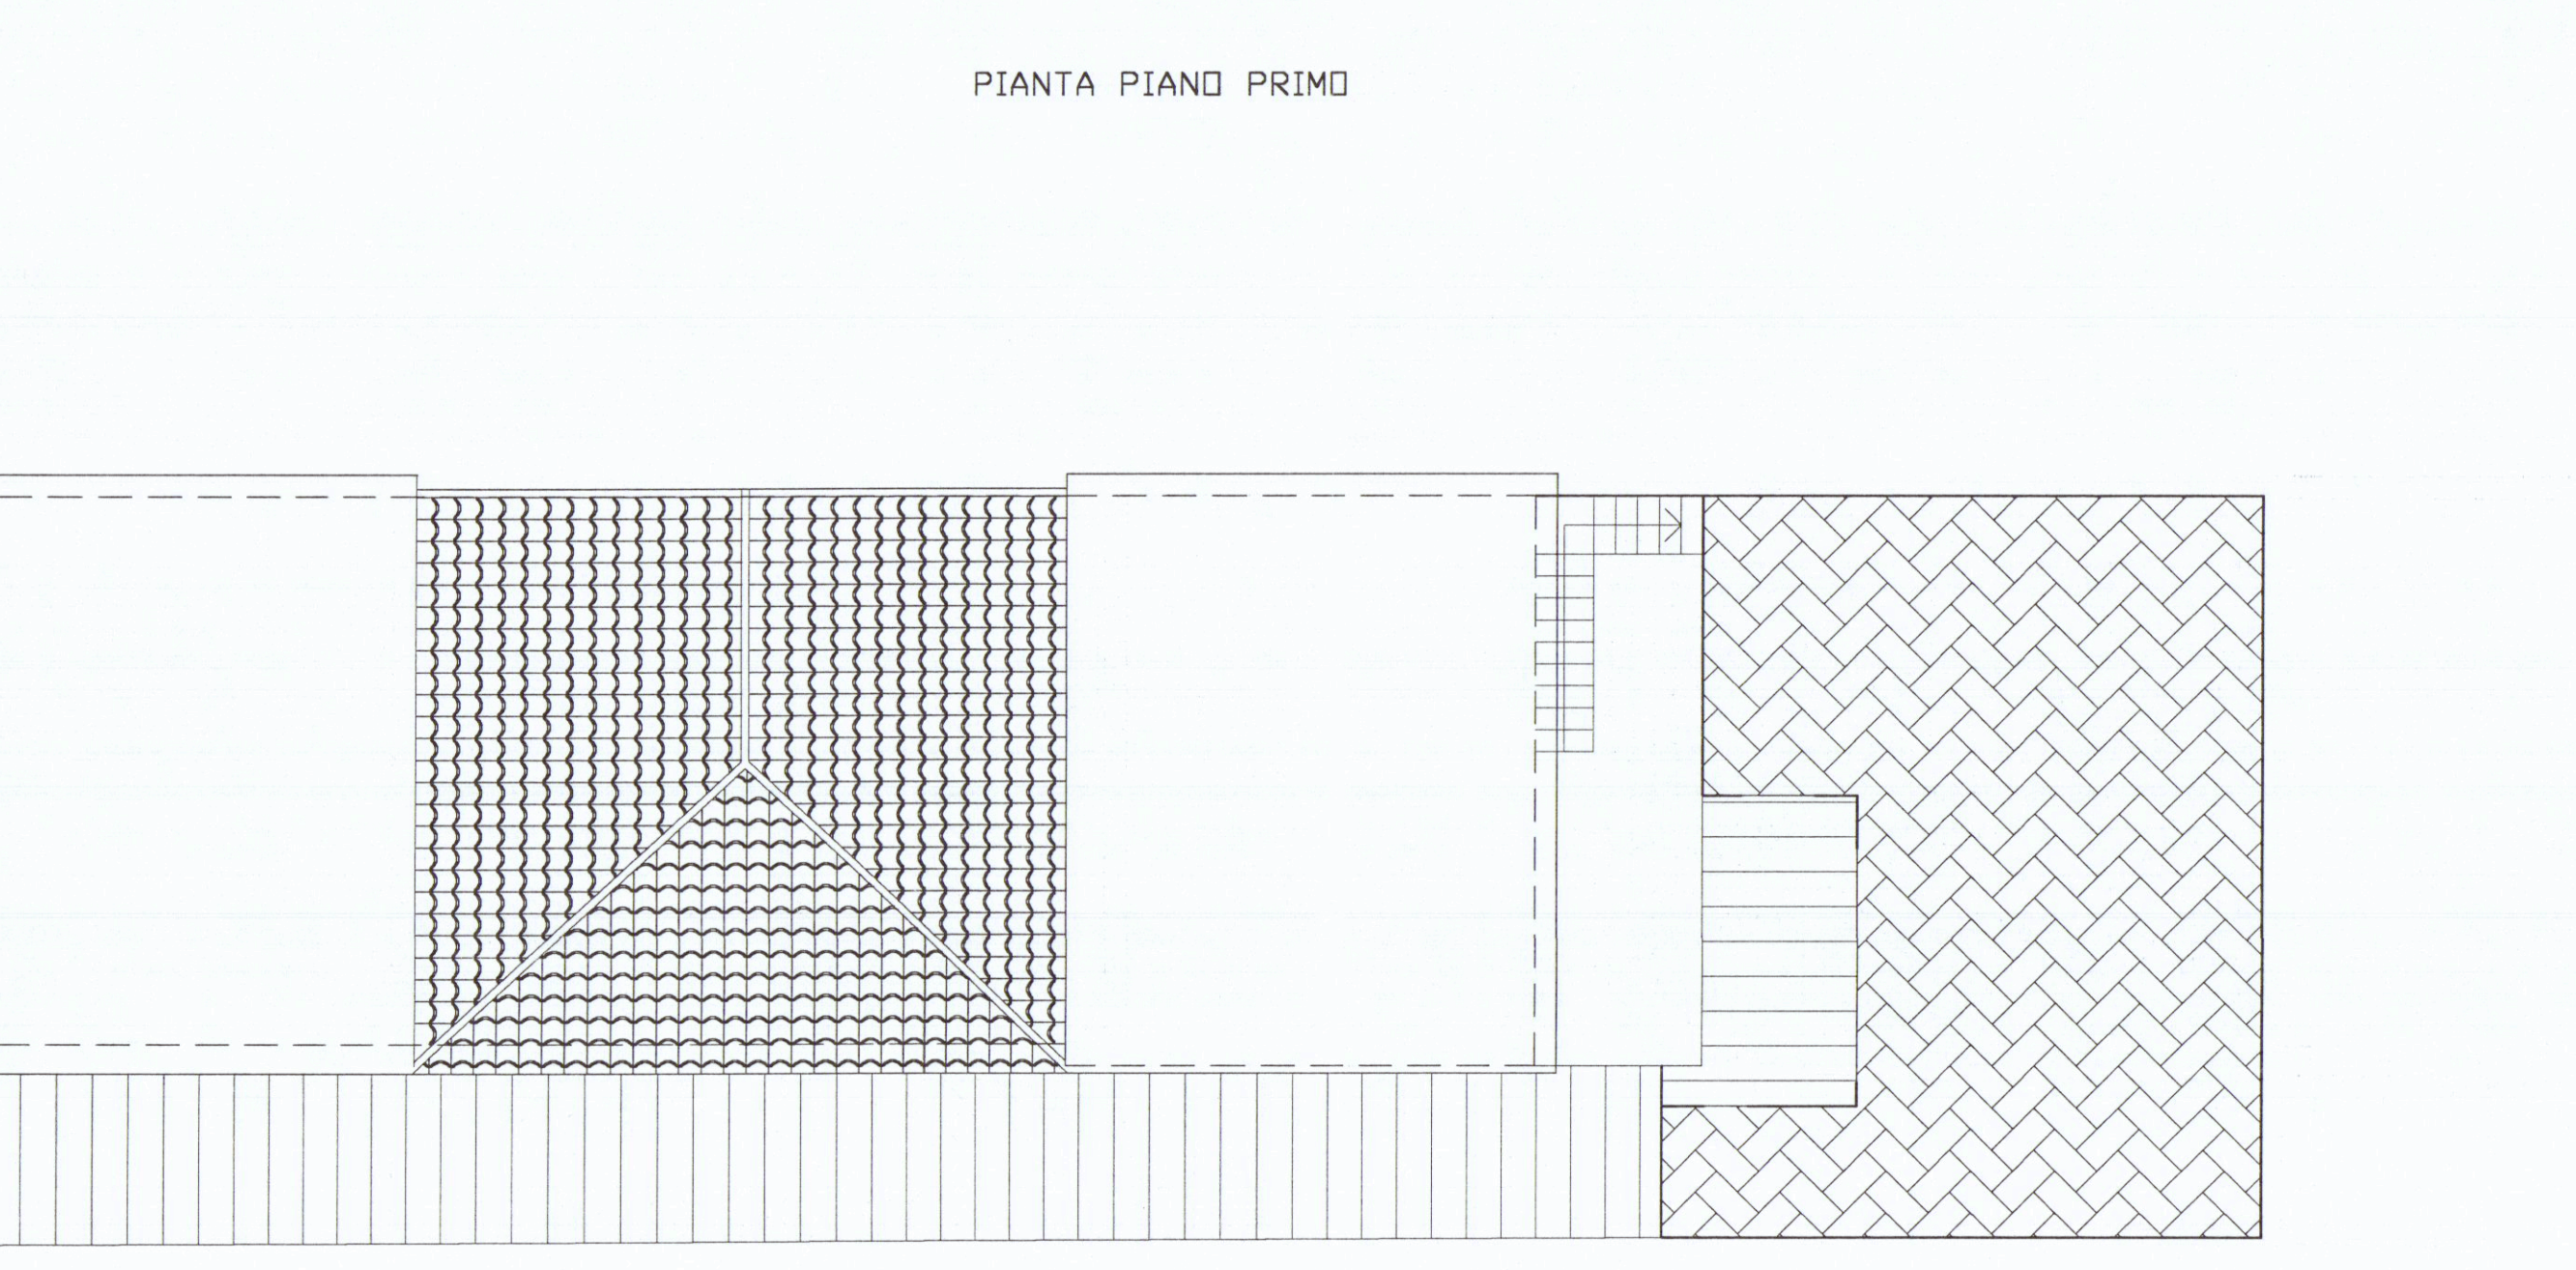

PIANTA DELLA COPERTURA

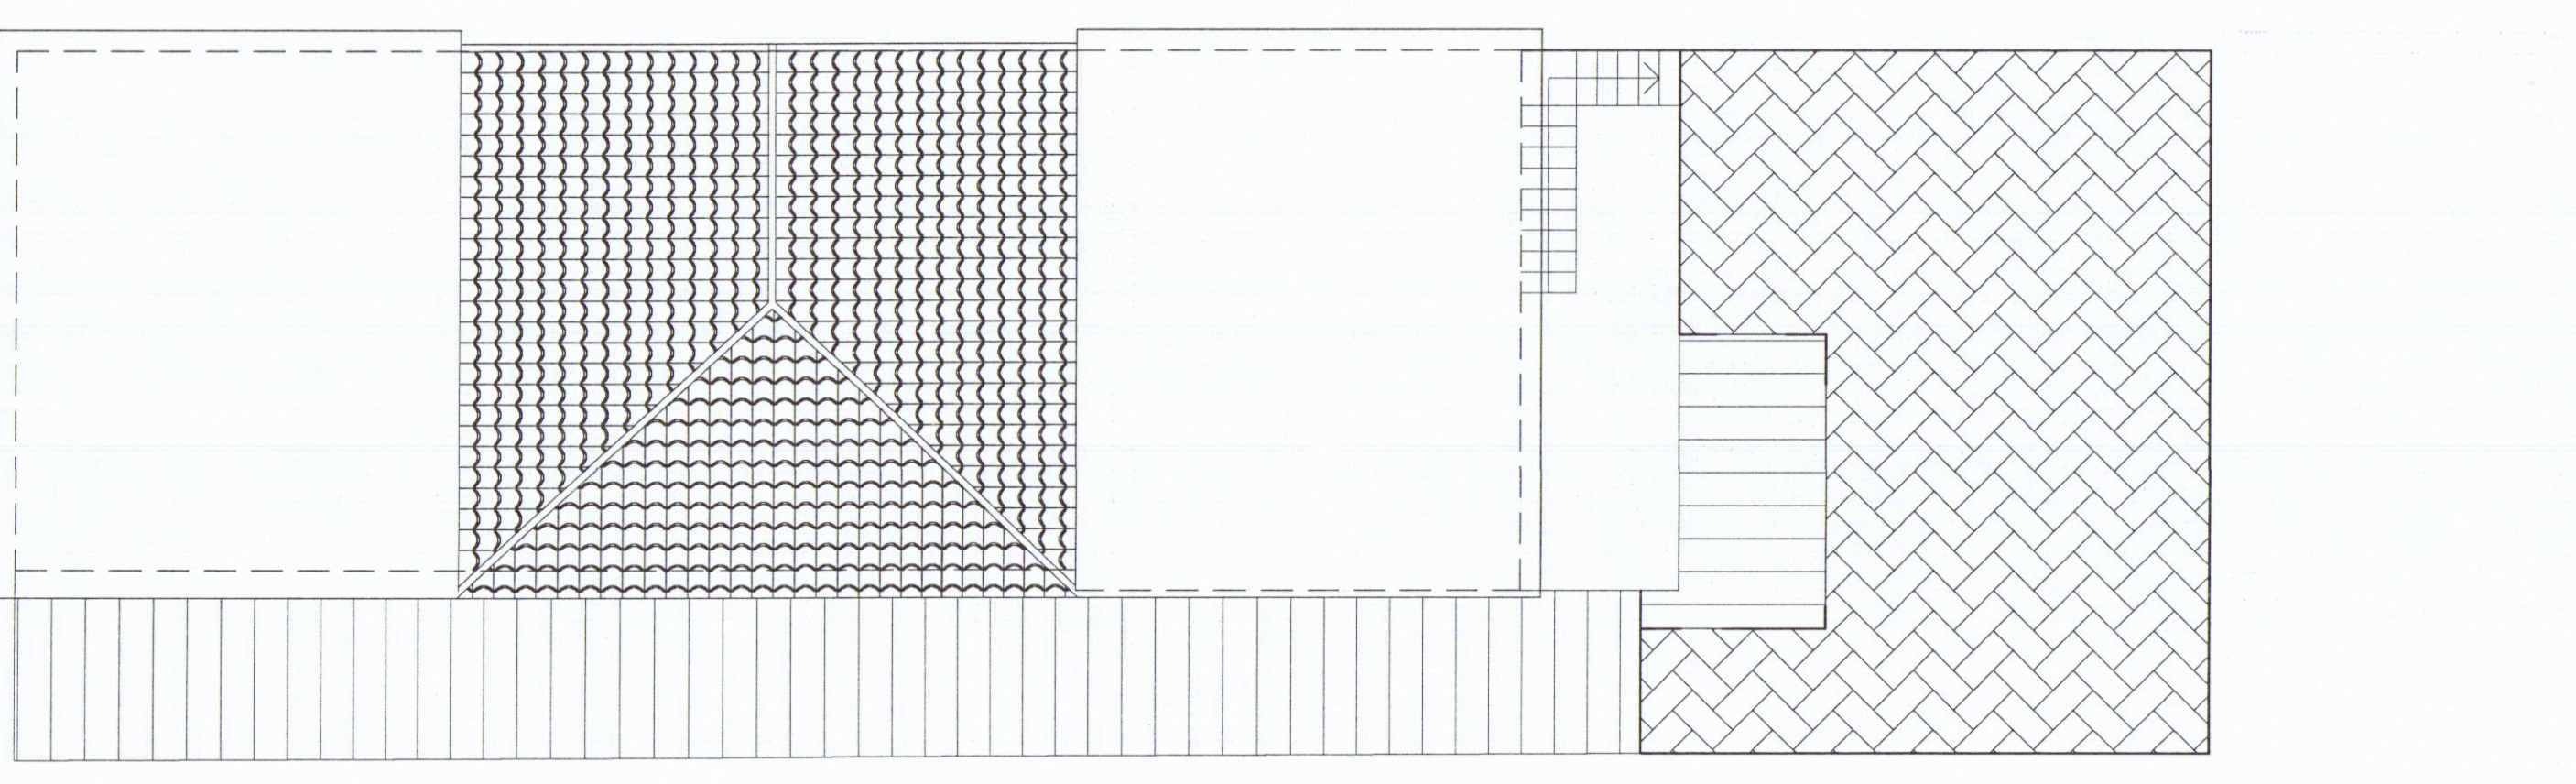

SEZIONE A-A'

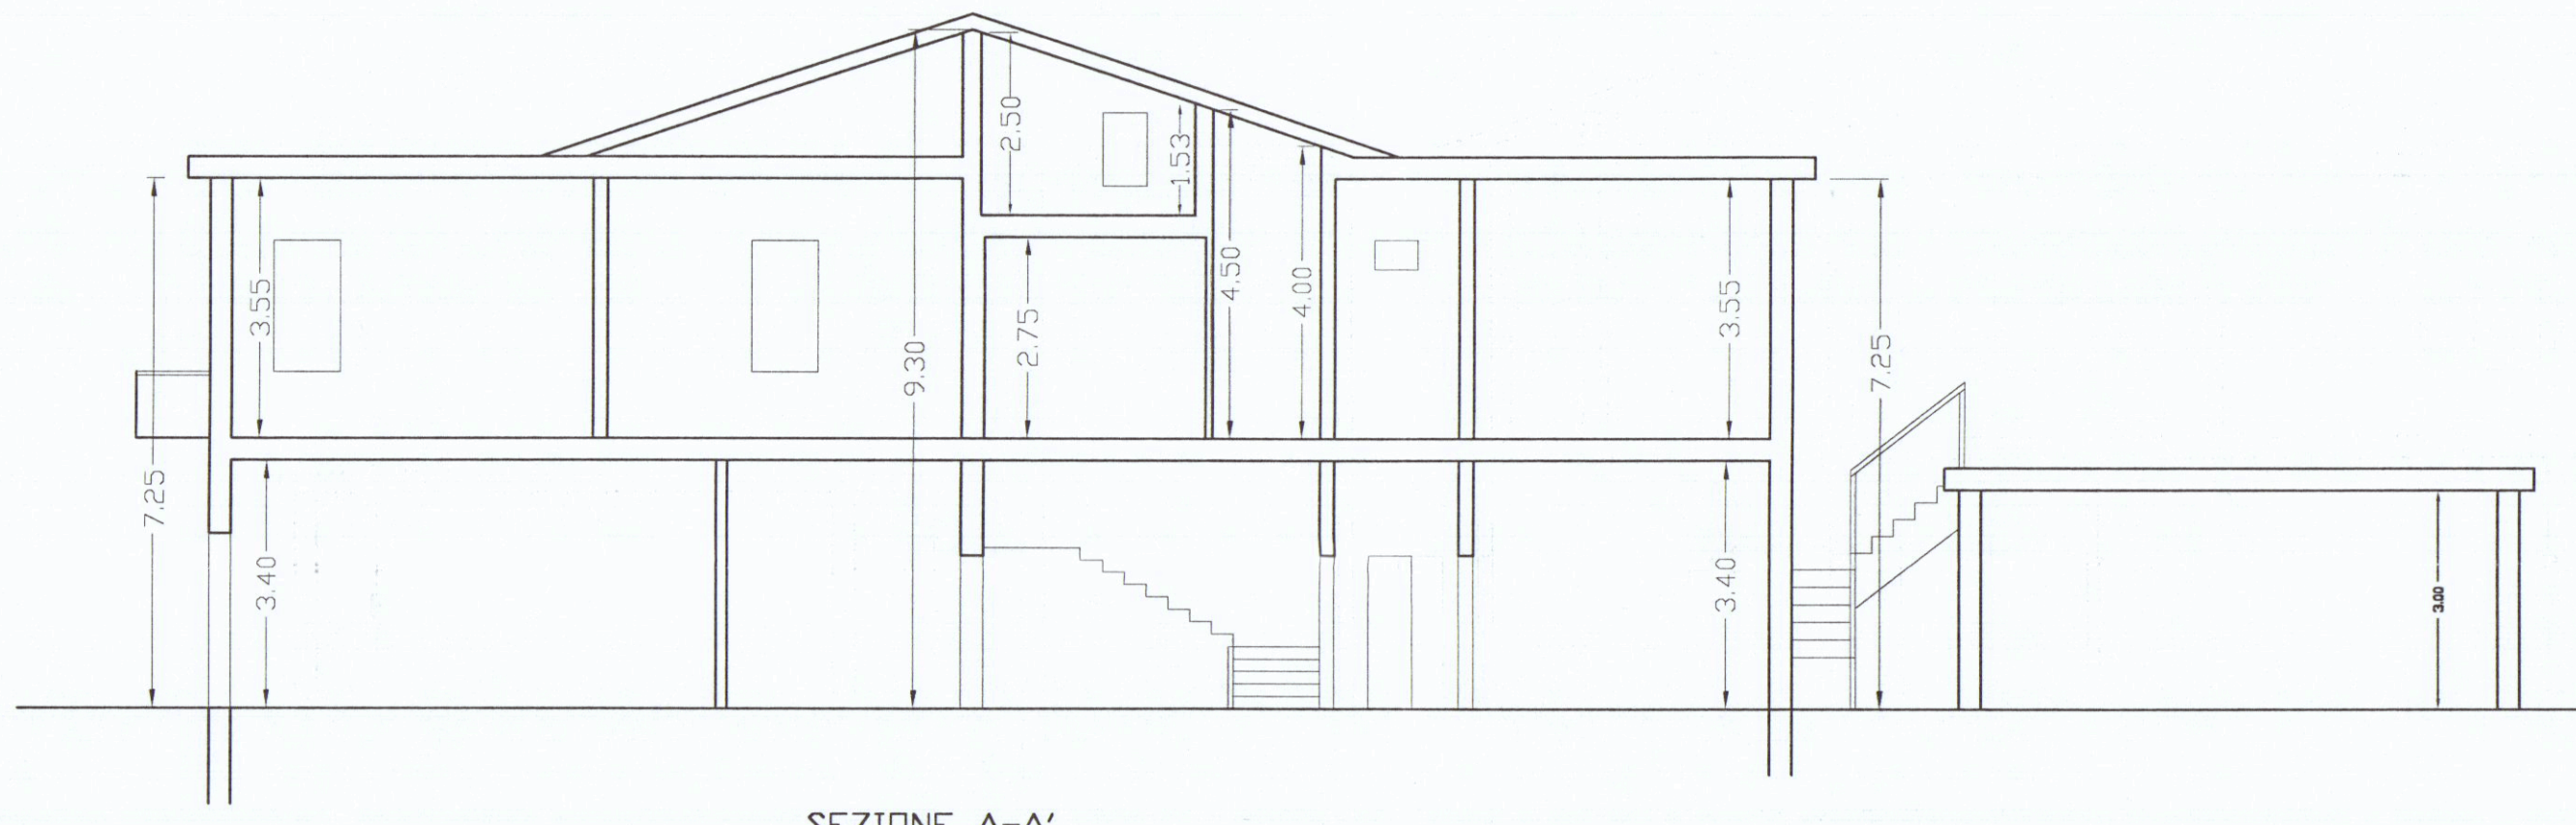

PROSPETTO OVEST ~~NORD~~




PROSPETTO SUD




PROSPETTO OVEST



PROSPETTO NORD ~~OVEST~~

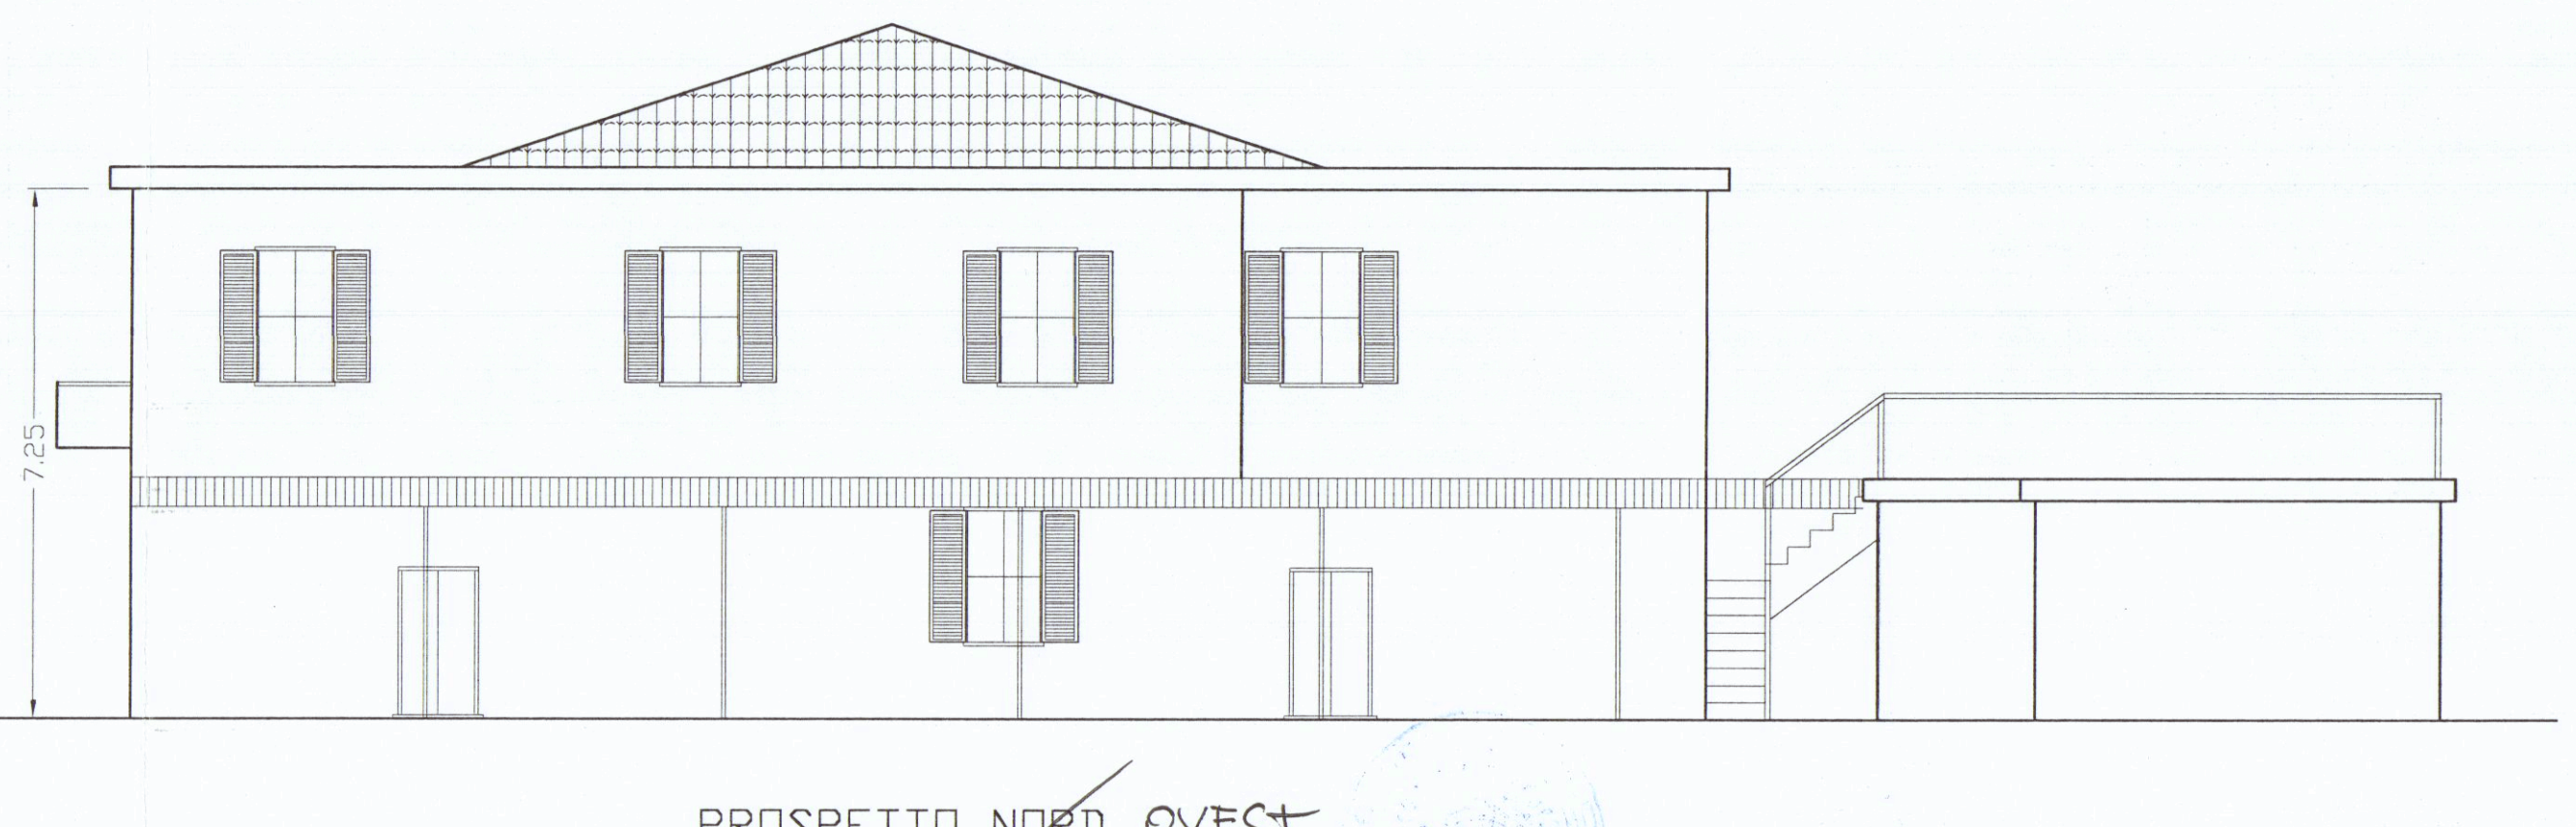

PROSPETTO EST

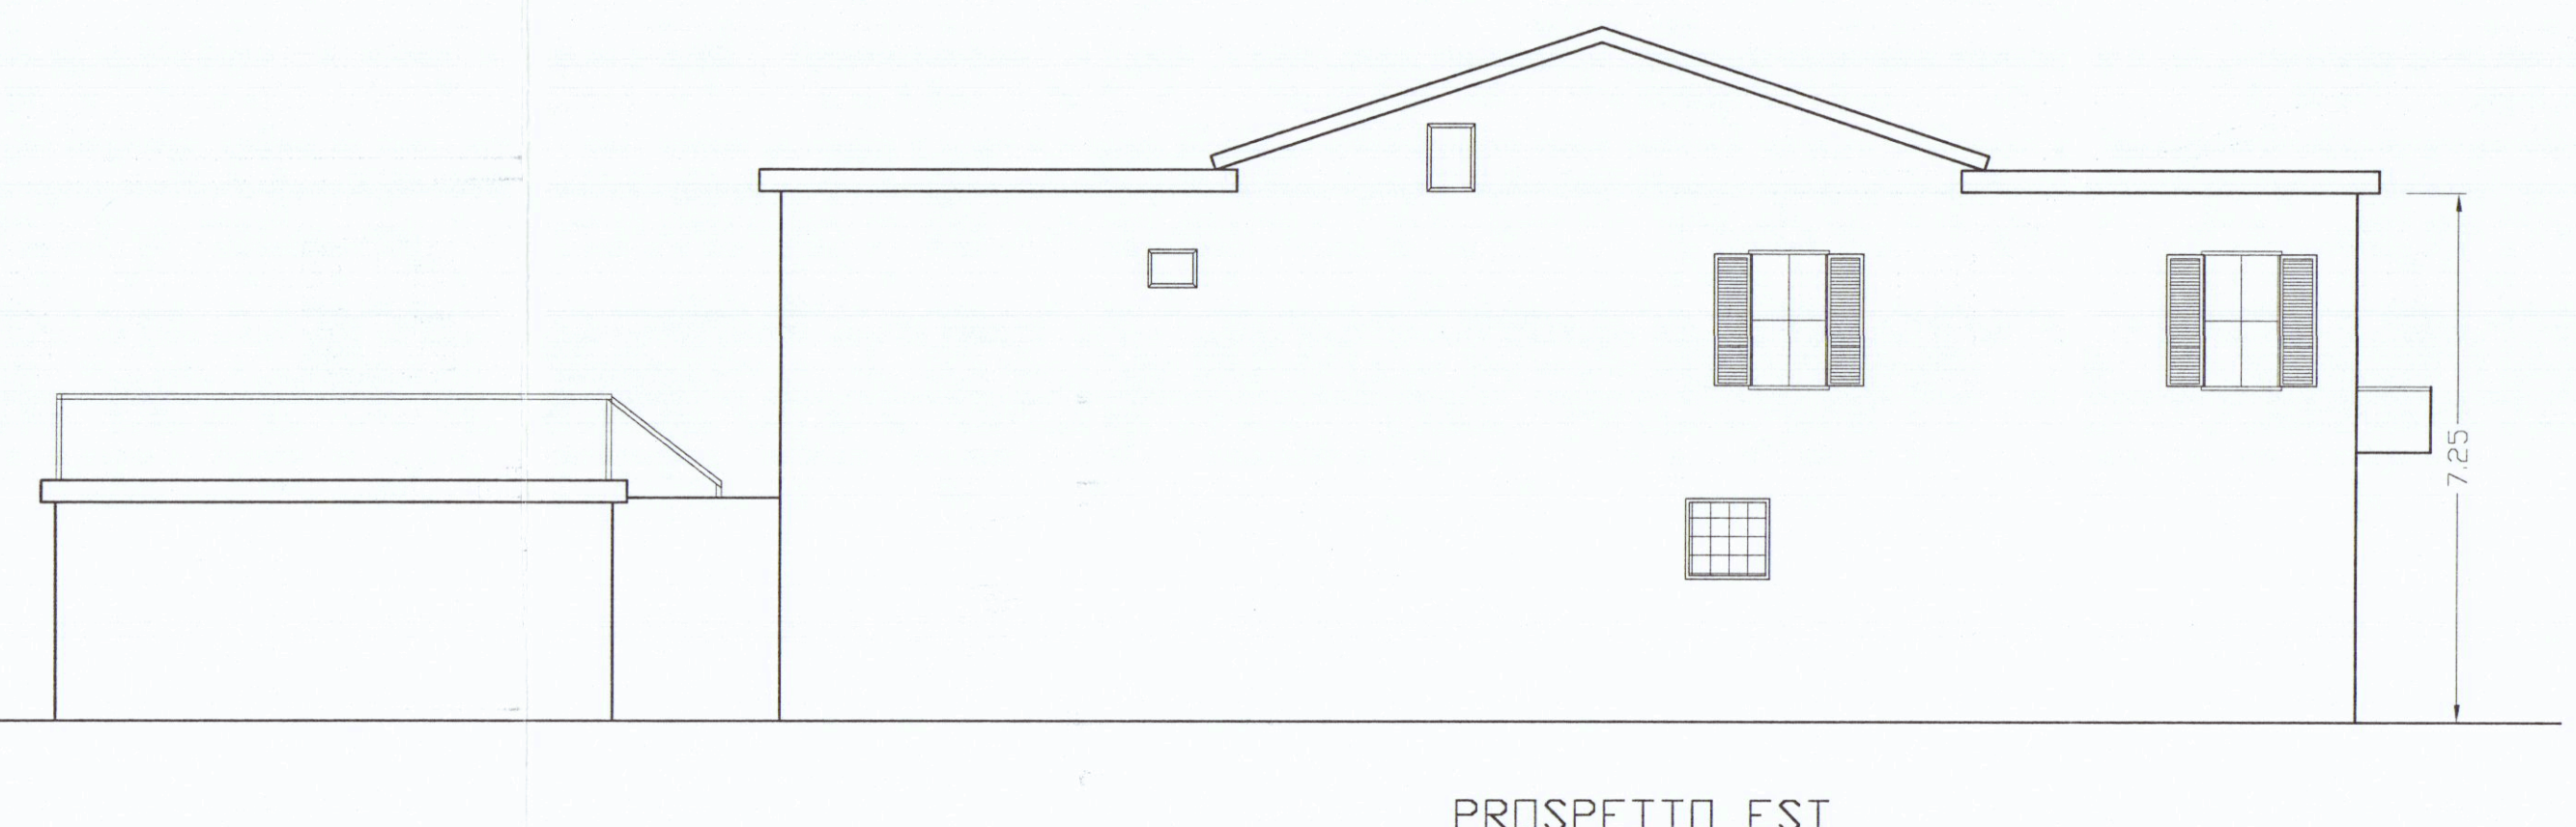

PROSPETTO SUD

