


'TAV. 1.


Approvato dal Sindaco alle condizioni
Indicate nella Concessione Edilizia
N. 113 del 1 MAR. 1986

SCHEMI E PIANTE rapp. 1:100 - IL FUNZIONARIO DI PROGRAMMA
(Arch. Claudio G. Gatti)

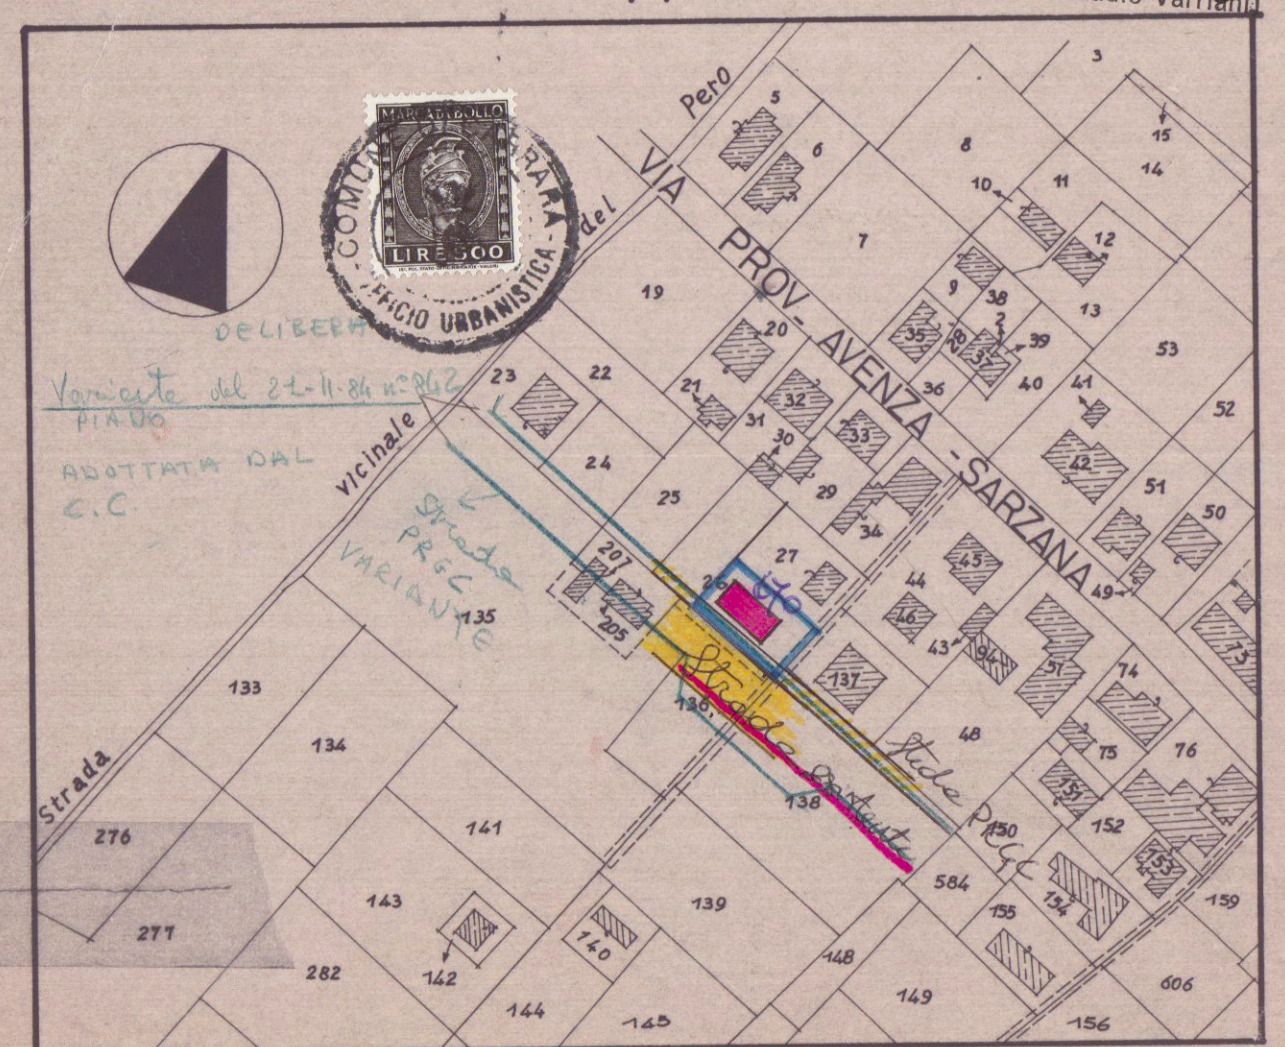


STRALCIO N.C.E.U. rapp:1:2000 fog80mapp26

DATI DEL P.R.G.C.
ZONA "F".
PIANI DUE.
ALTEZZA MAX ml 75.
SUP COPERTA MINIMA mp100.
SUP COPERTA MAX 1/4 DEL LOTTO.
DISTANZE CONFINI E STRADE ml 5.

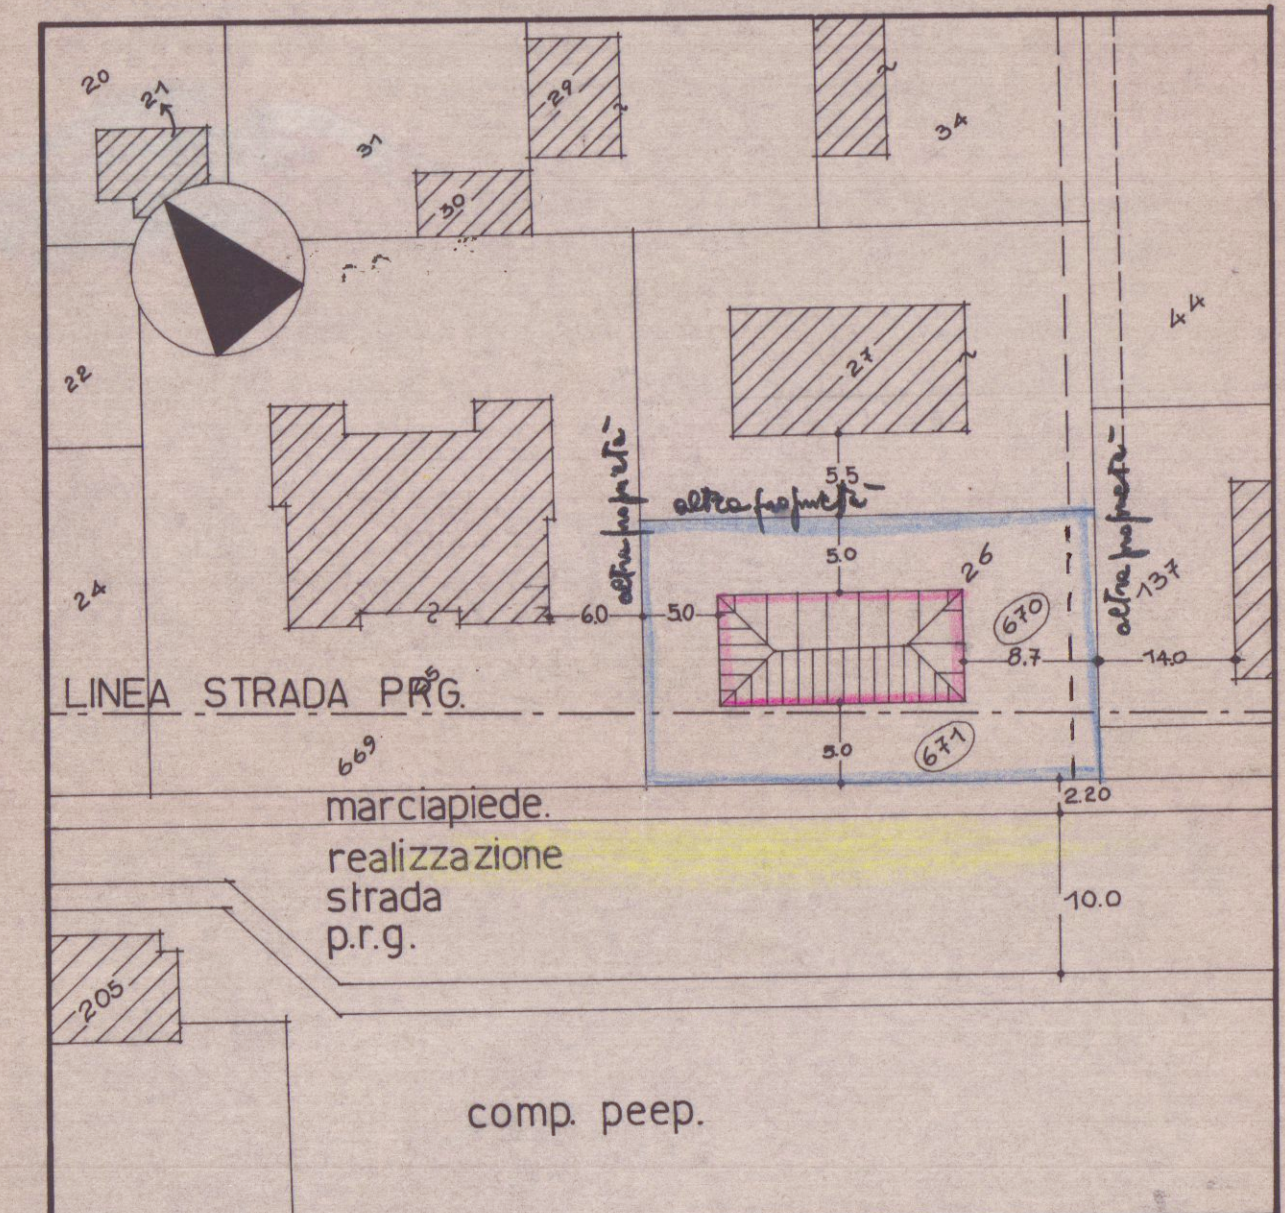

INGRANDIMENTO RAPP. 1:500.


SCHEMA AREE E VOLUMI.

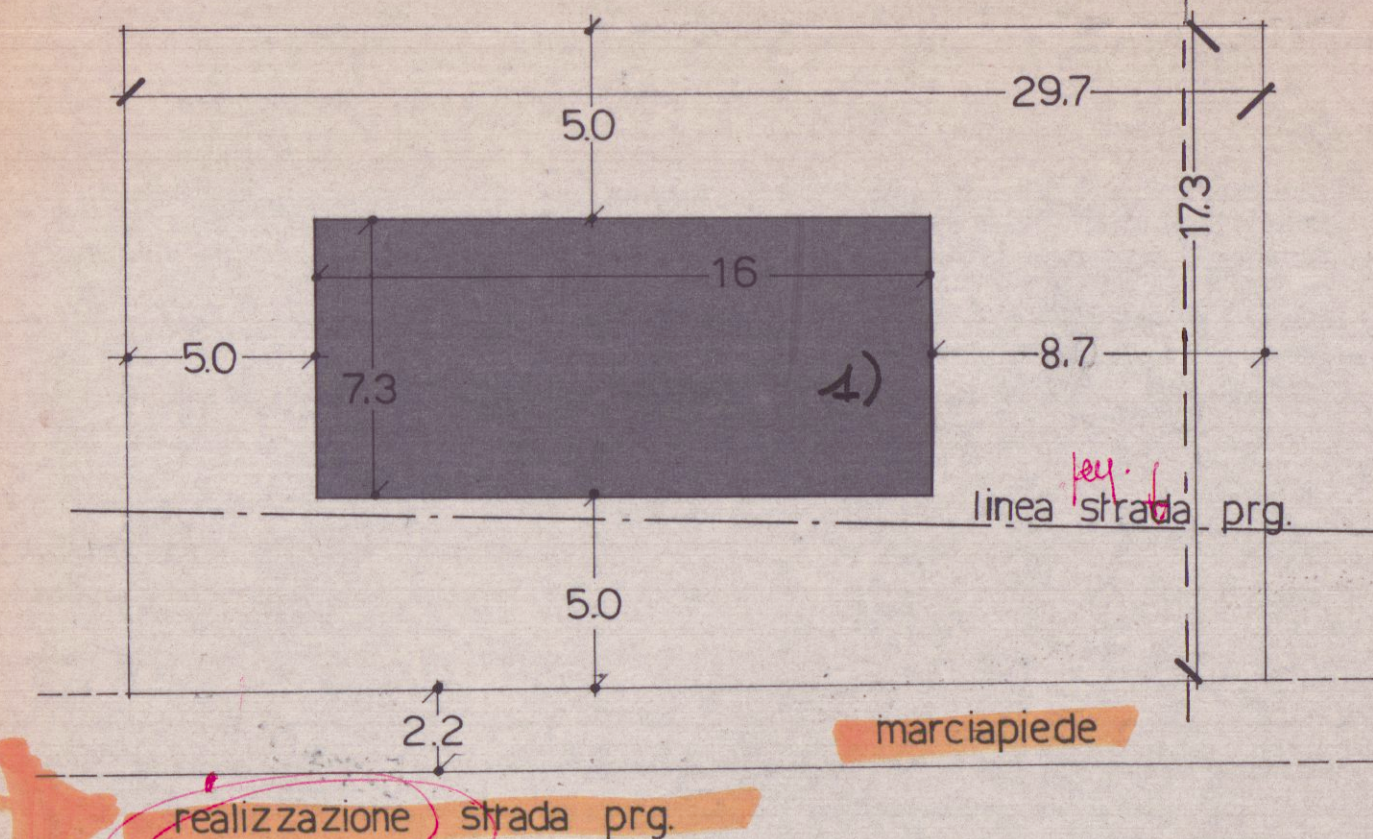


CALCOLO

ml $17.3 \times 29.7 = \text{mq } 513.8$	<i>sup. terreno</i>
$\text{mq } 513.8 : 4 = \text{mq } 128.4$	
$\text{d) ml } 7.3 \times 16 = \text{mq } 116.8$	<i>sup. coltetto</i>
$\text{mq } 116.8 \times 70 = \text{mc } 8176$	<i>volume</i>


DISEGNI IN SCALA 1:100_

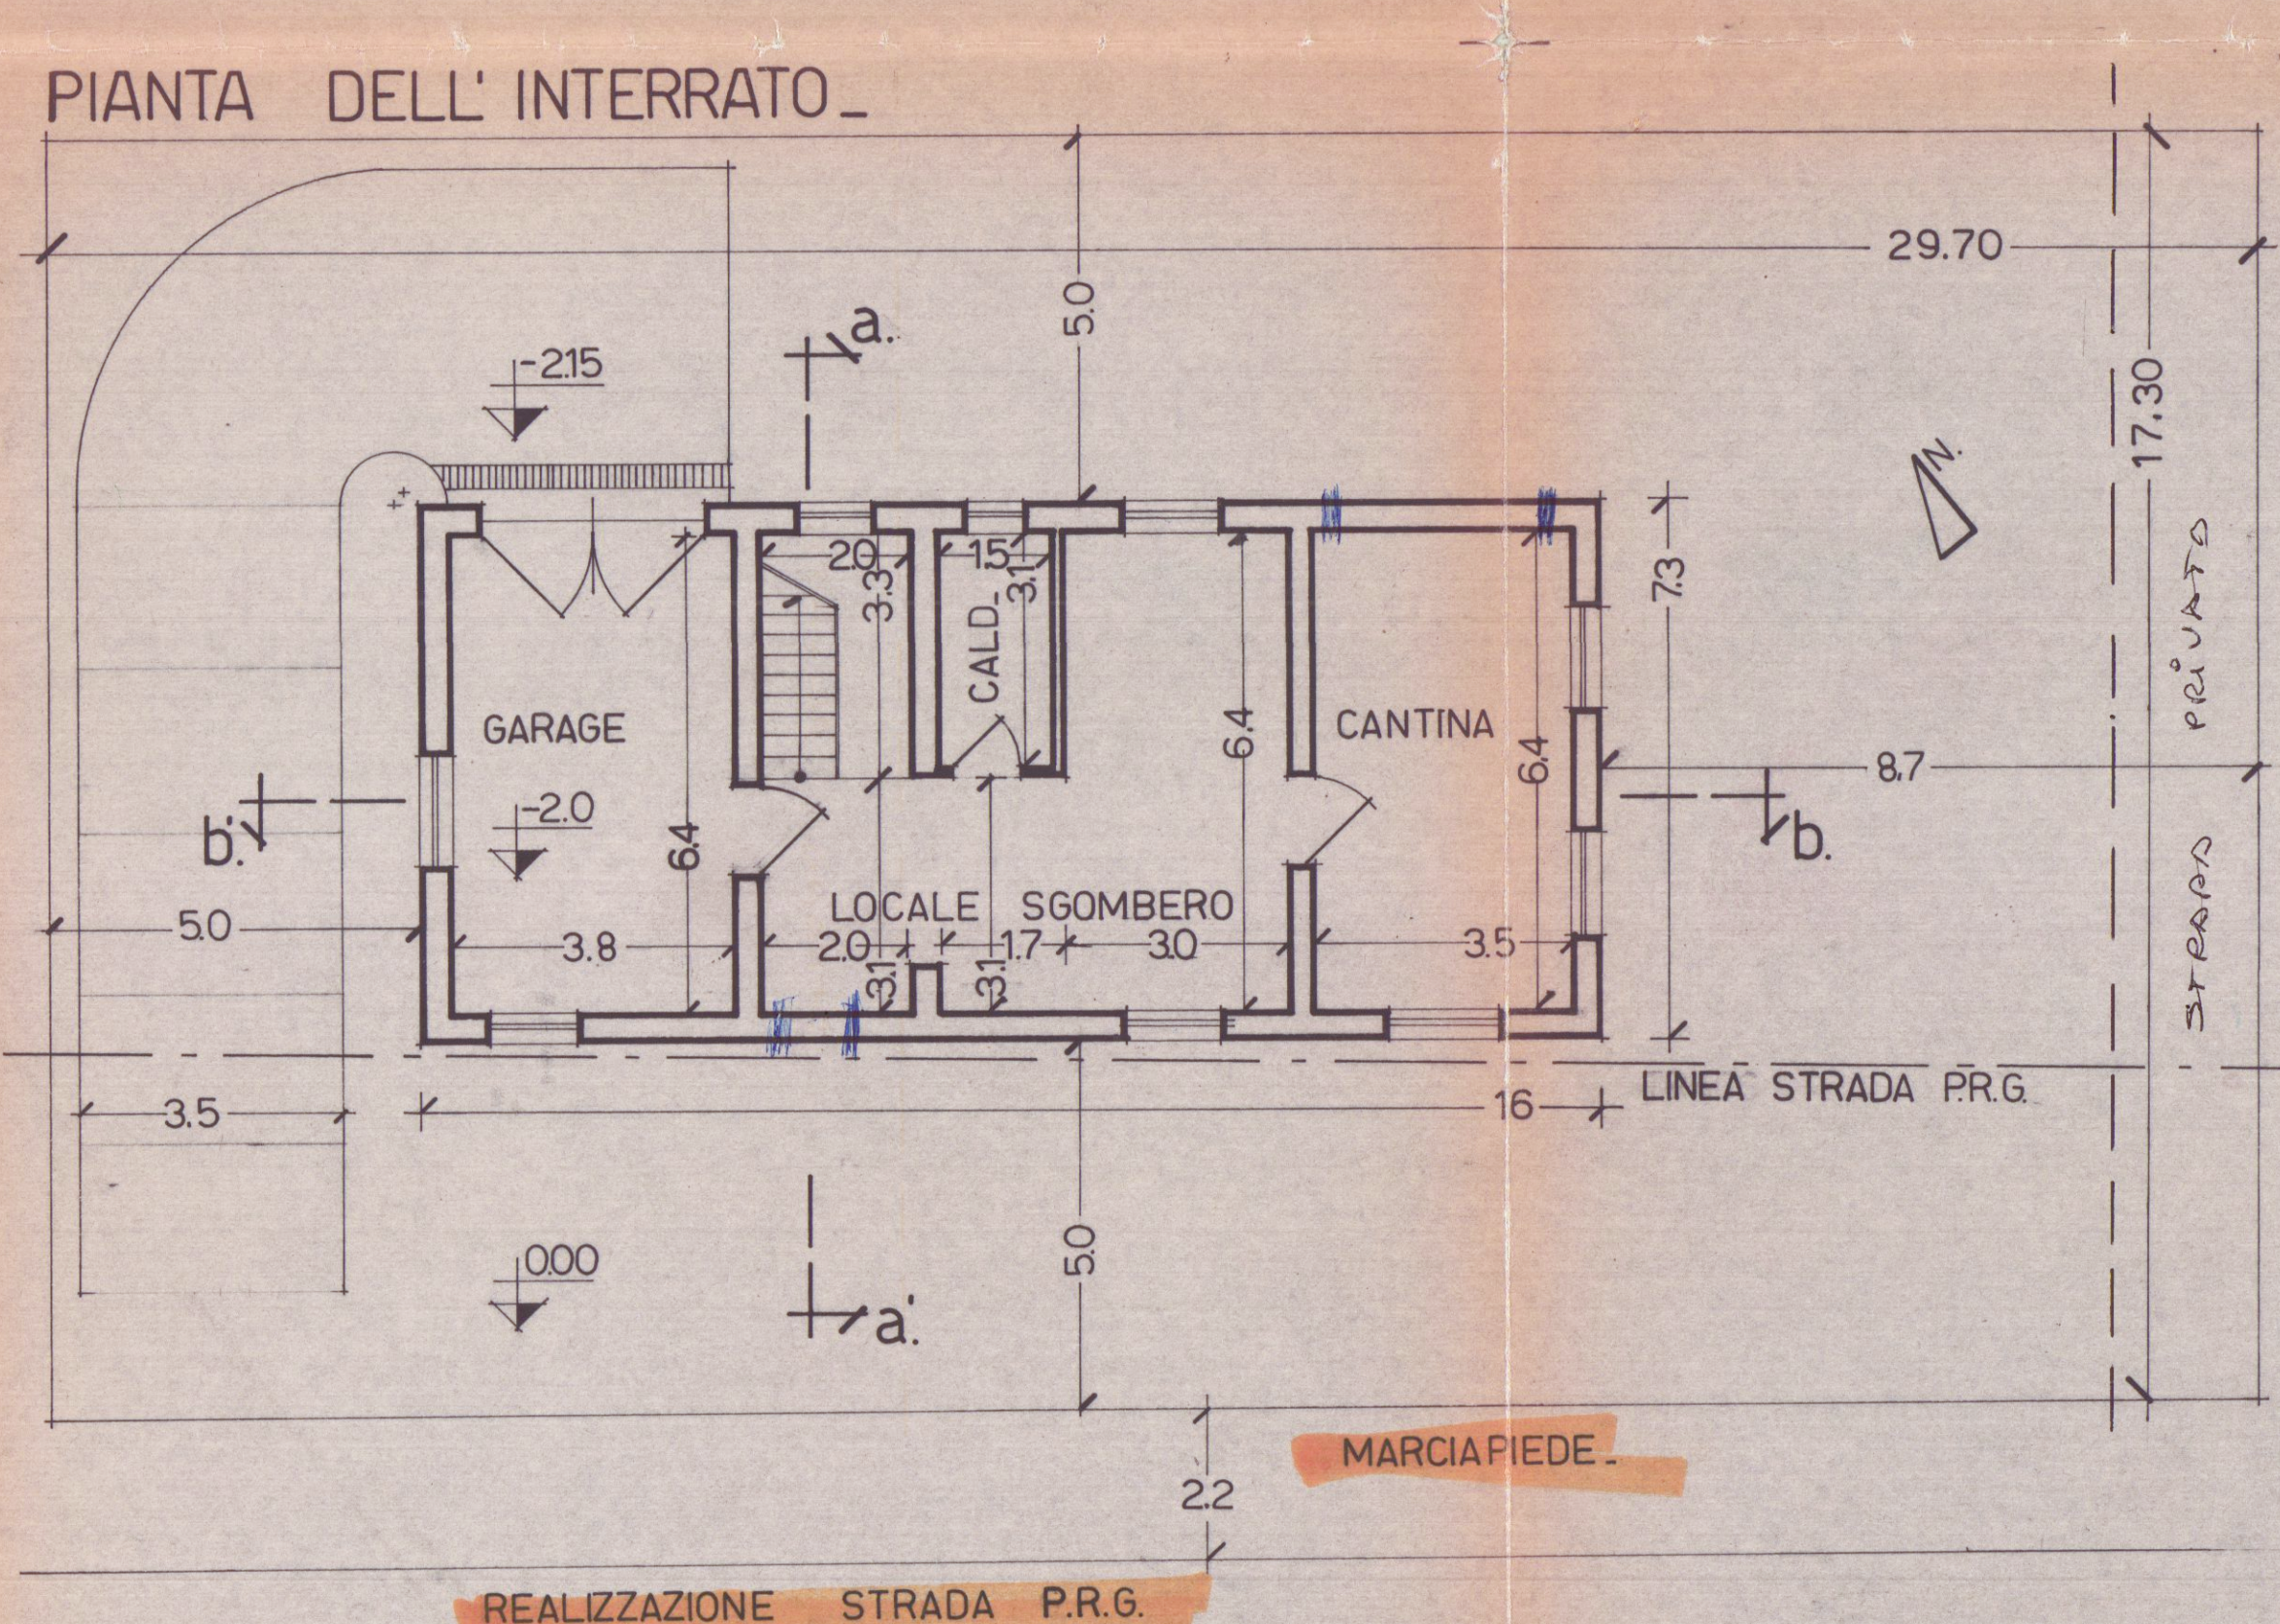


PIANTA PIANO PRIMO.

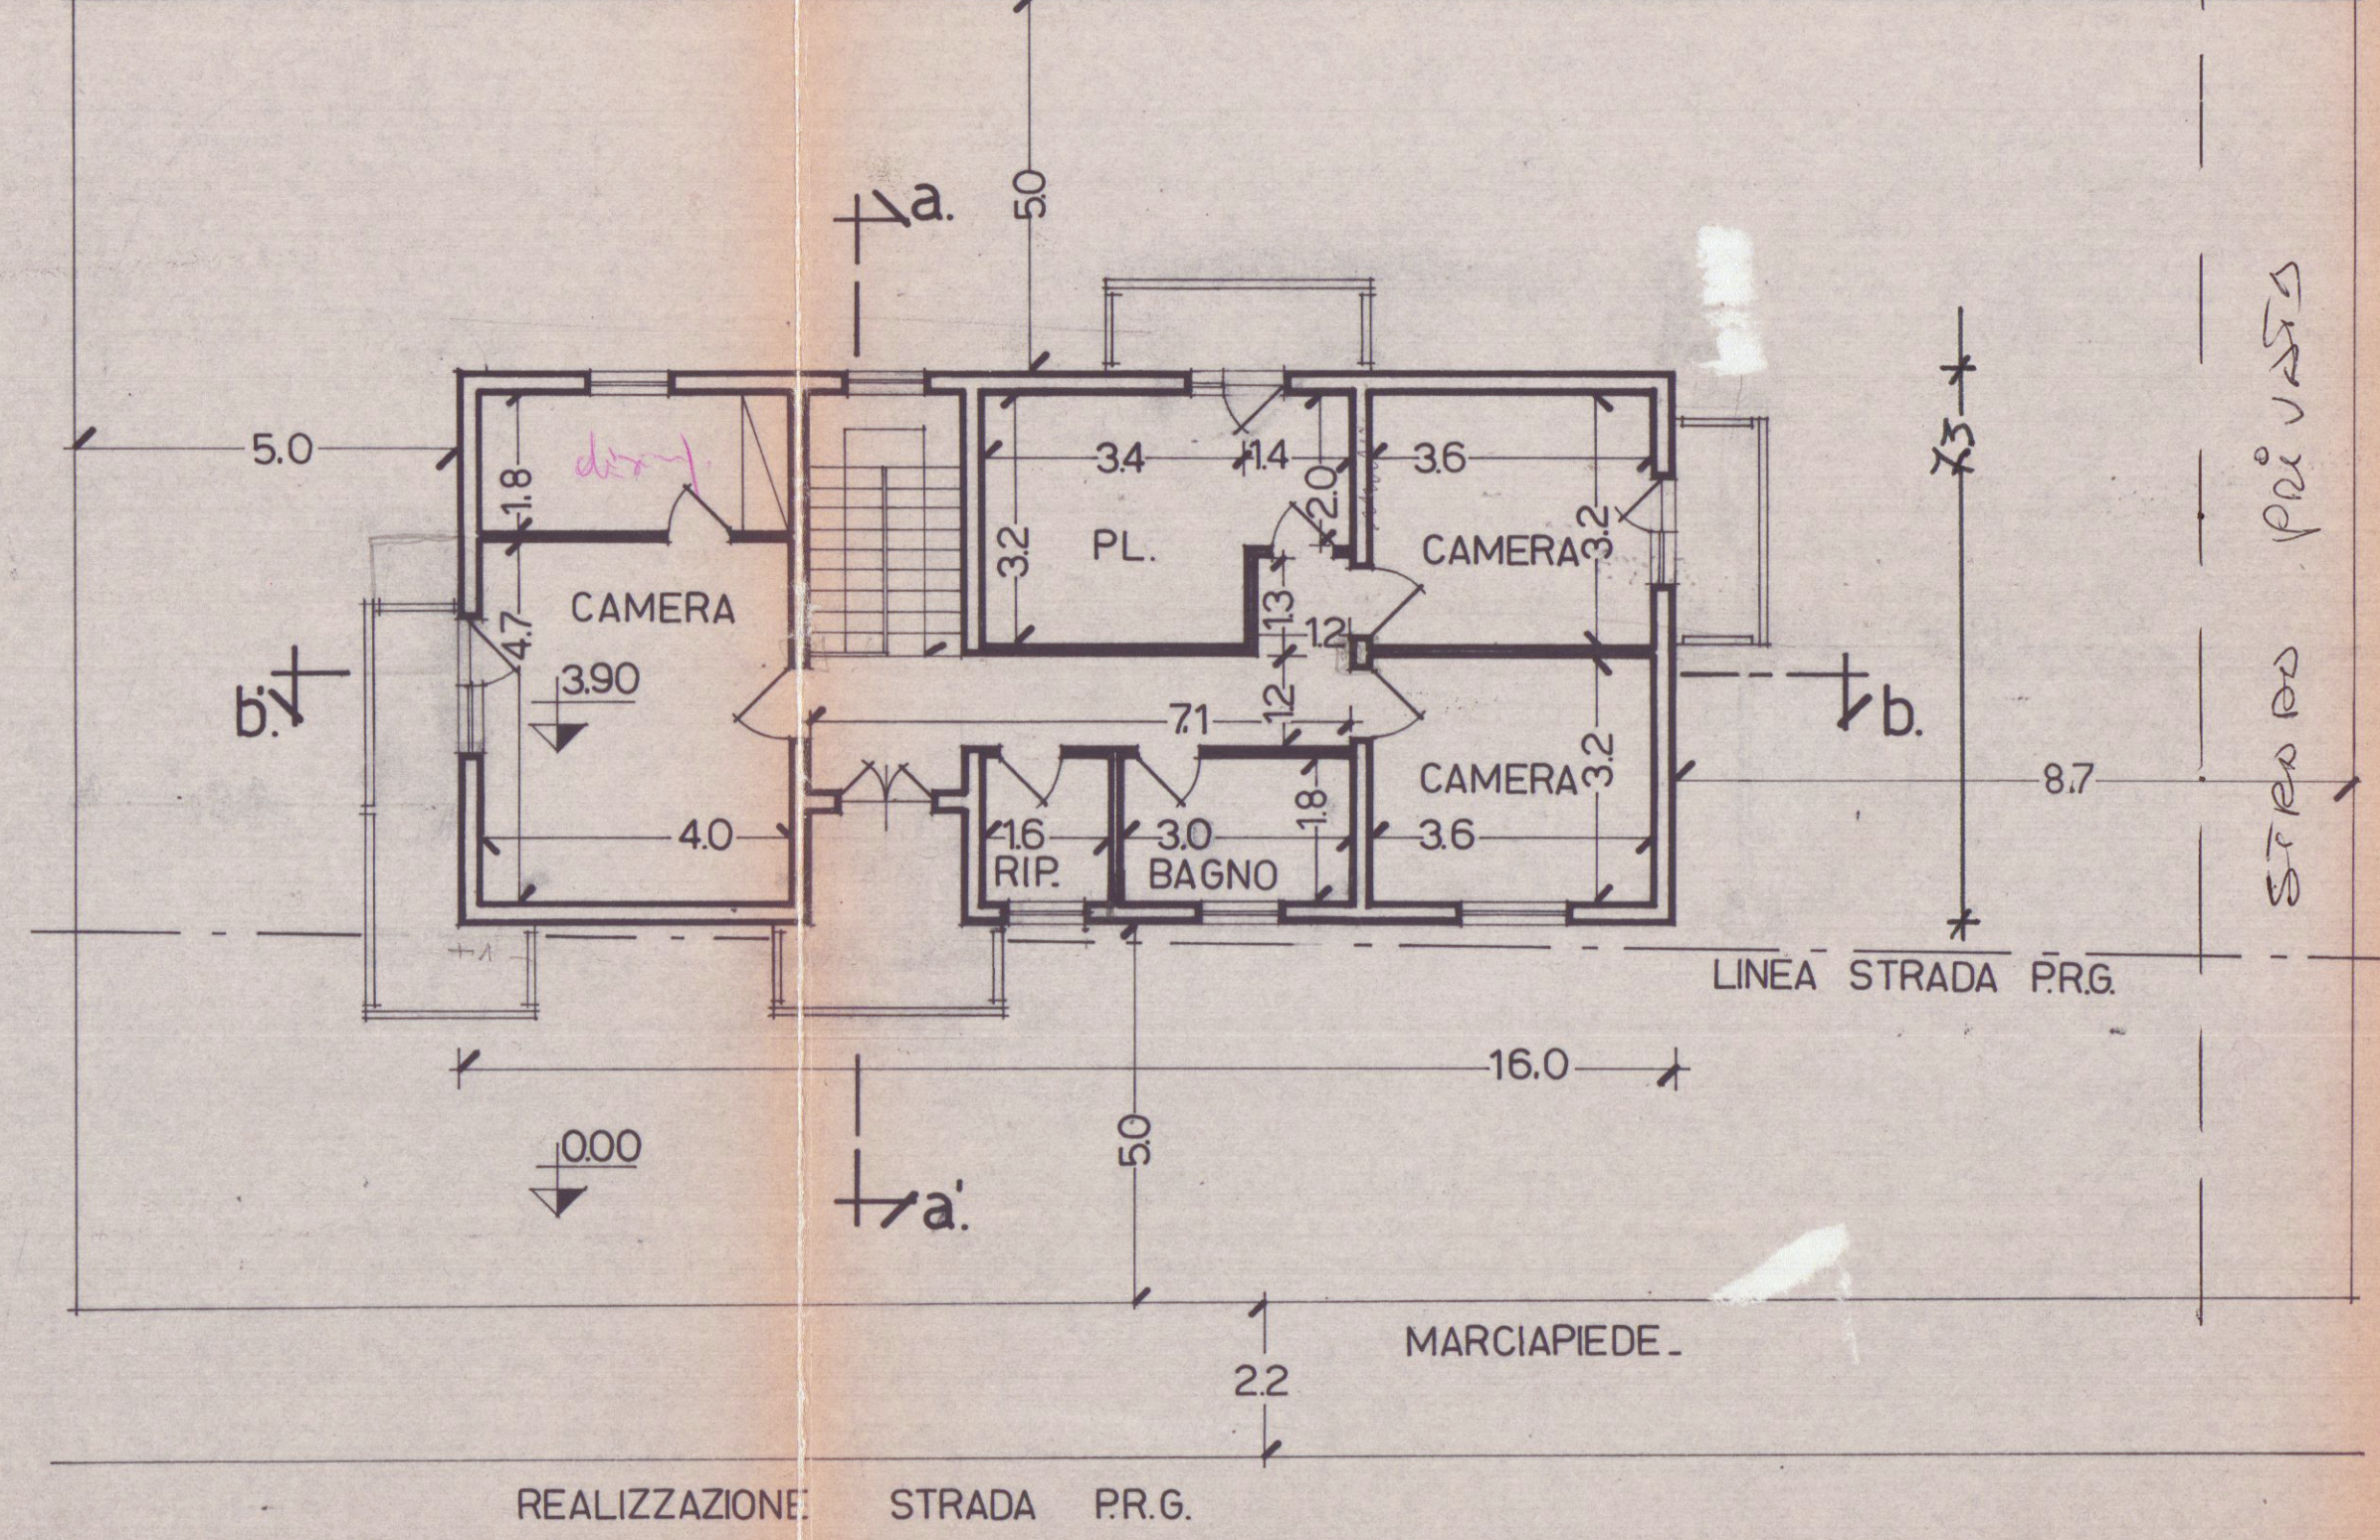

PIANTA DEL SOTTOTETTO_

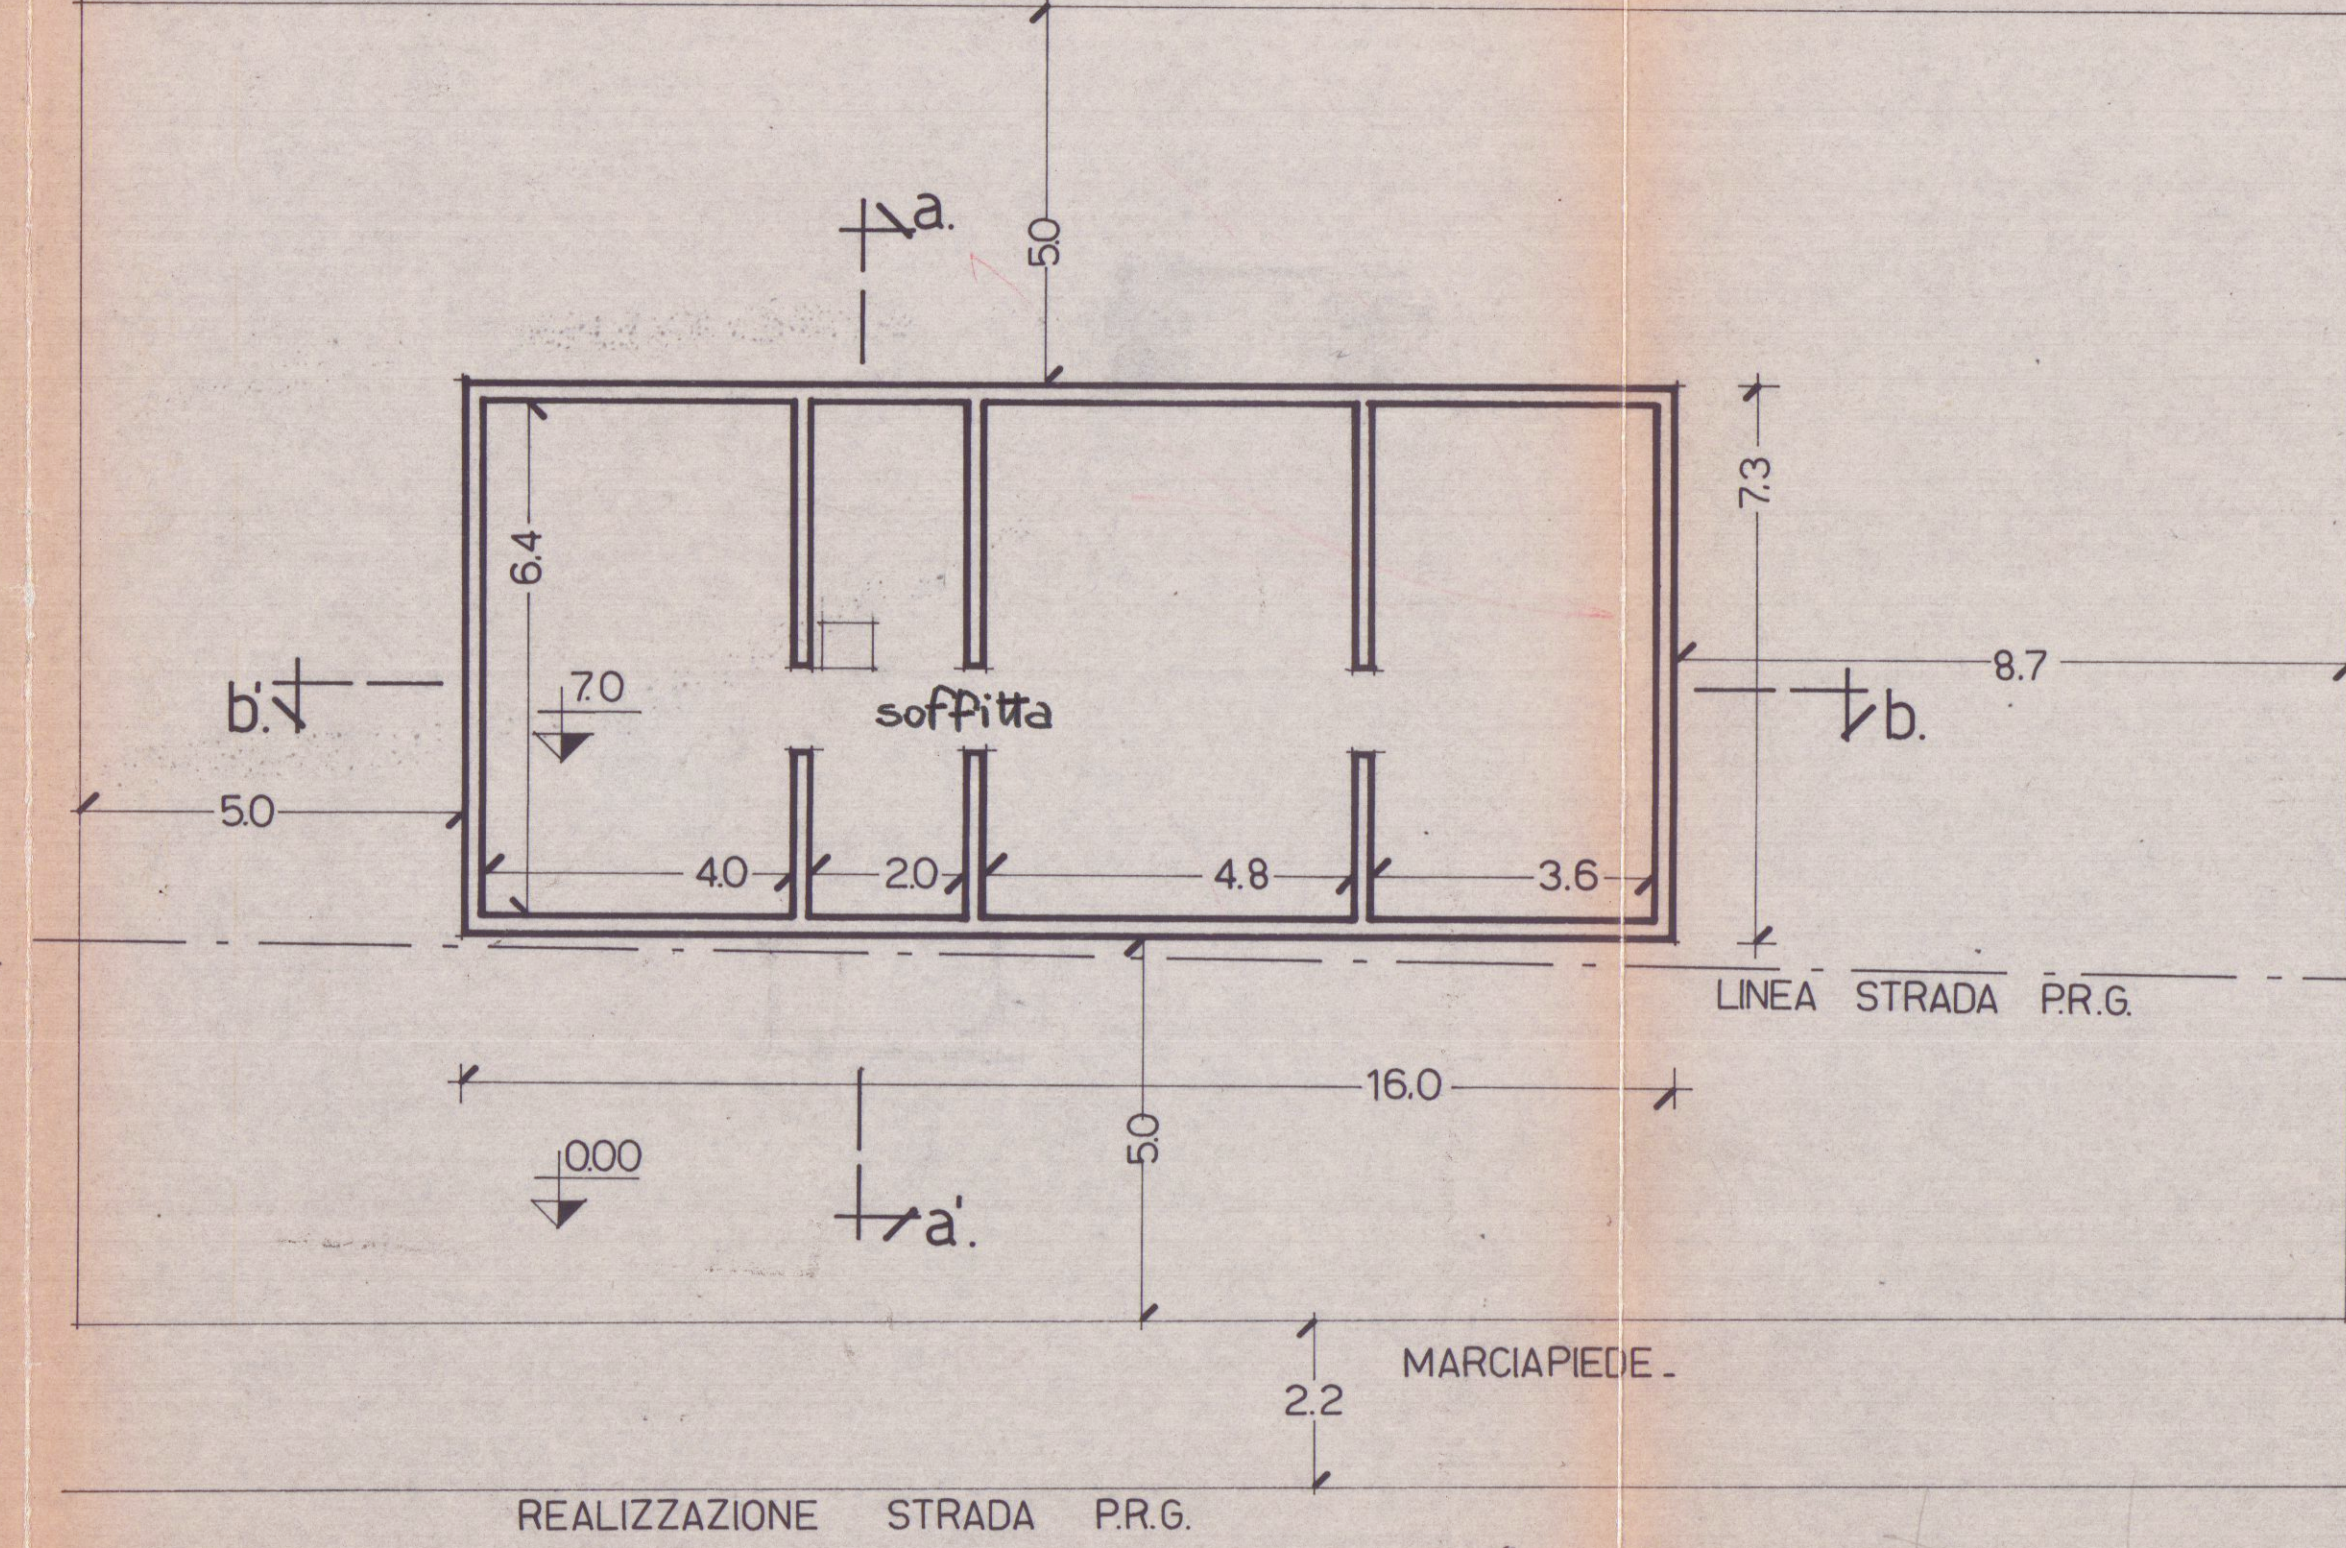

PIANTA PIANO TERRA.

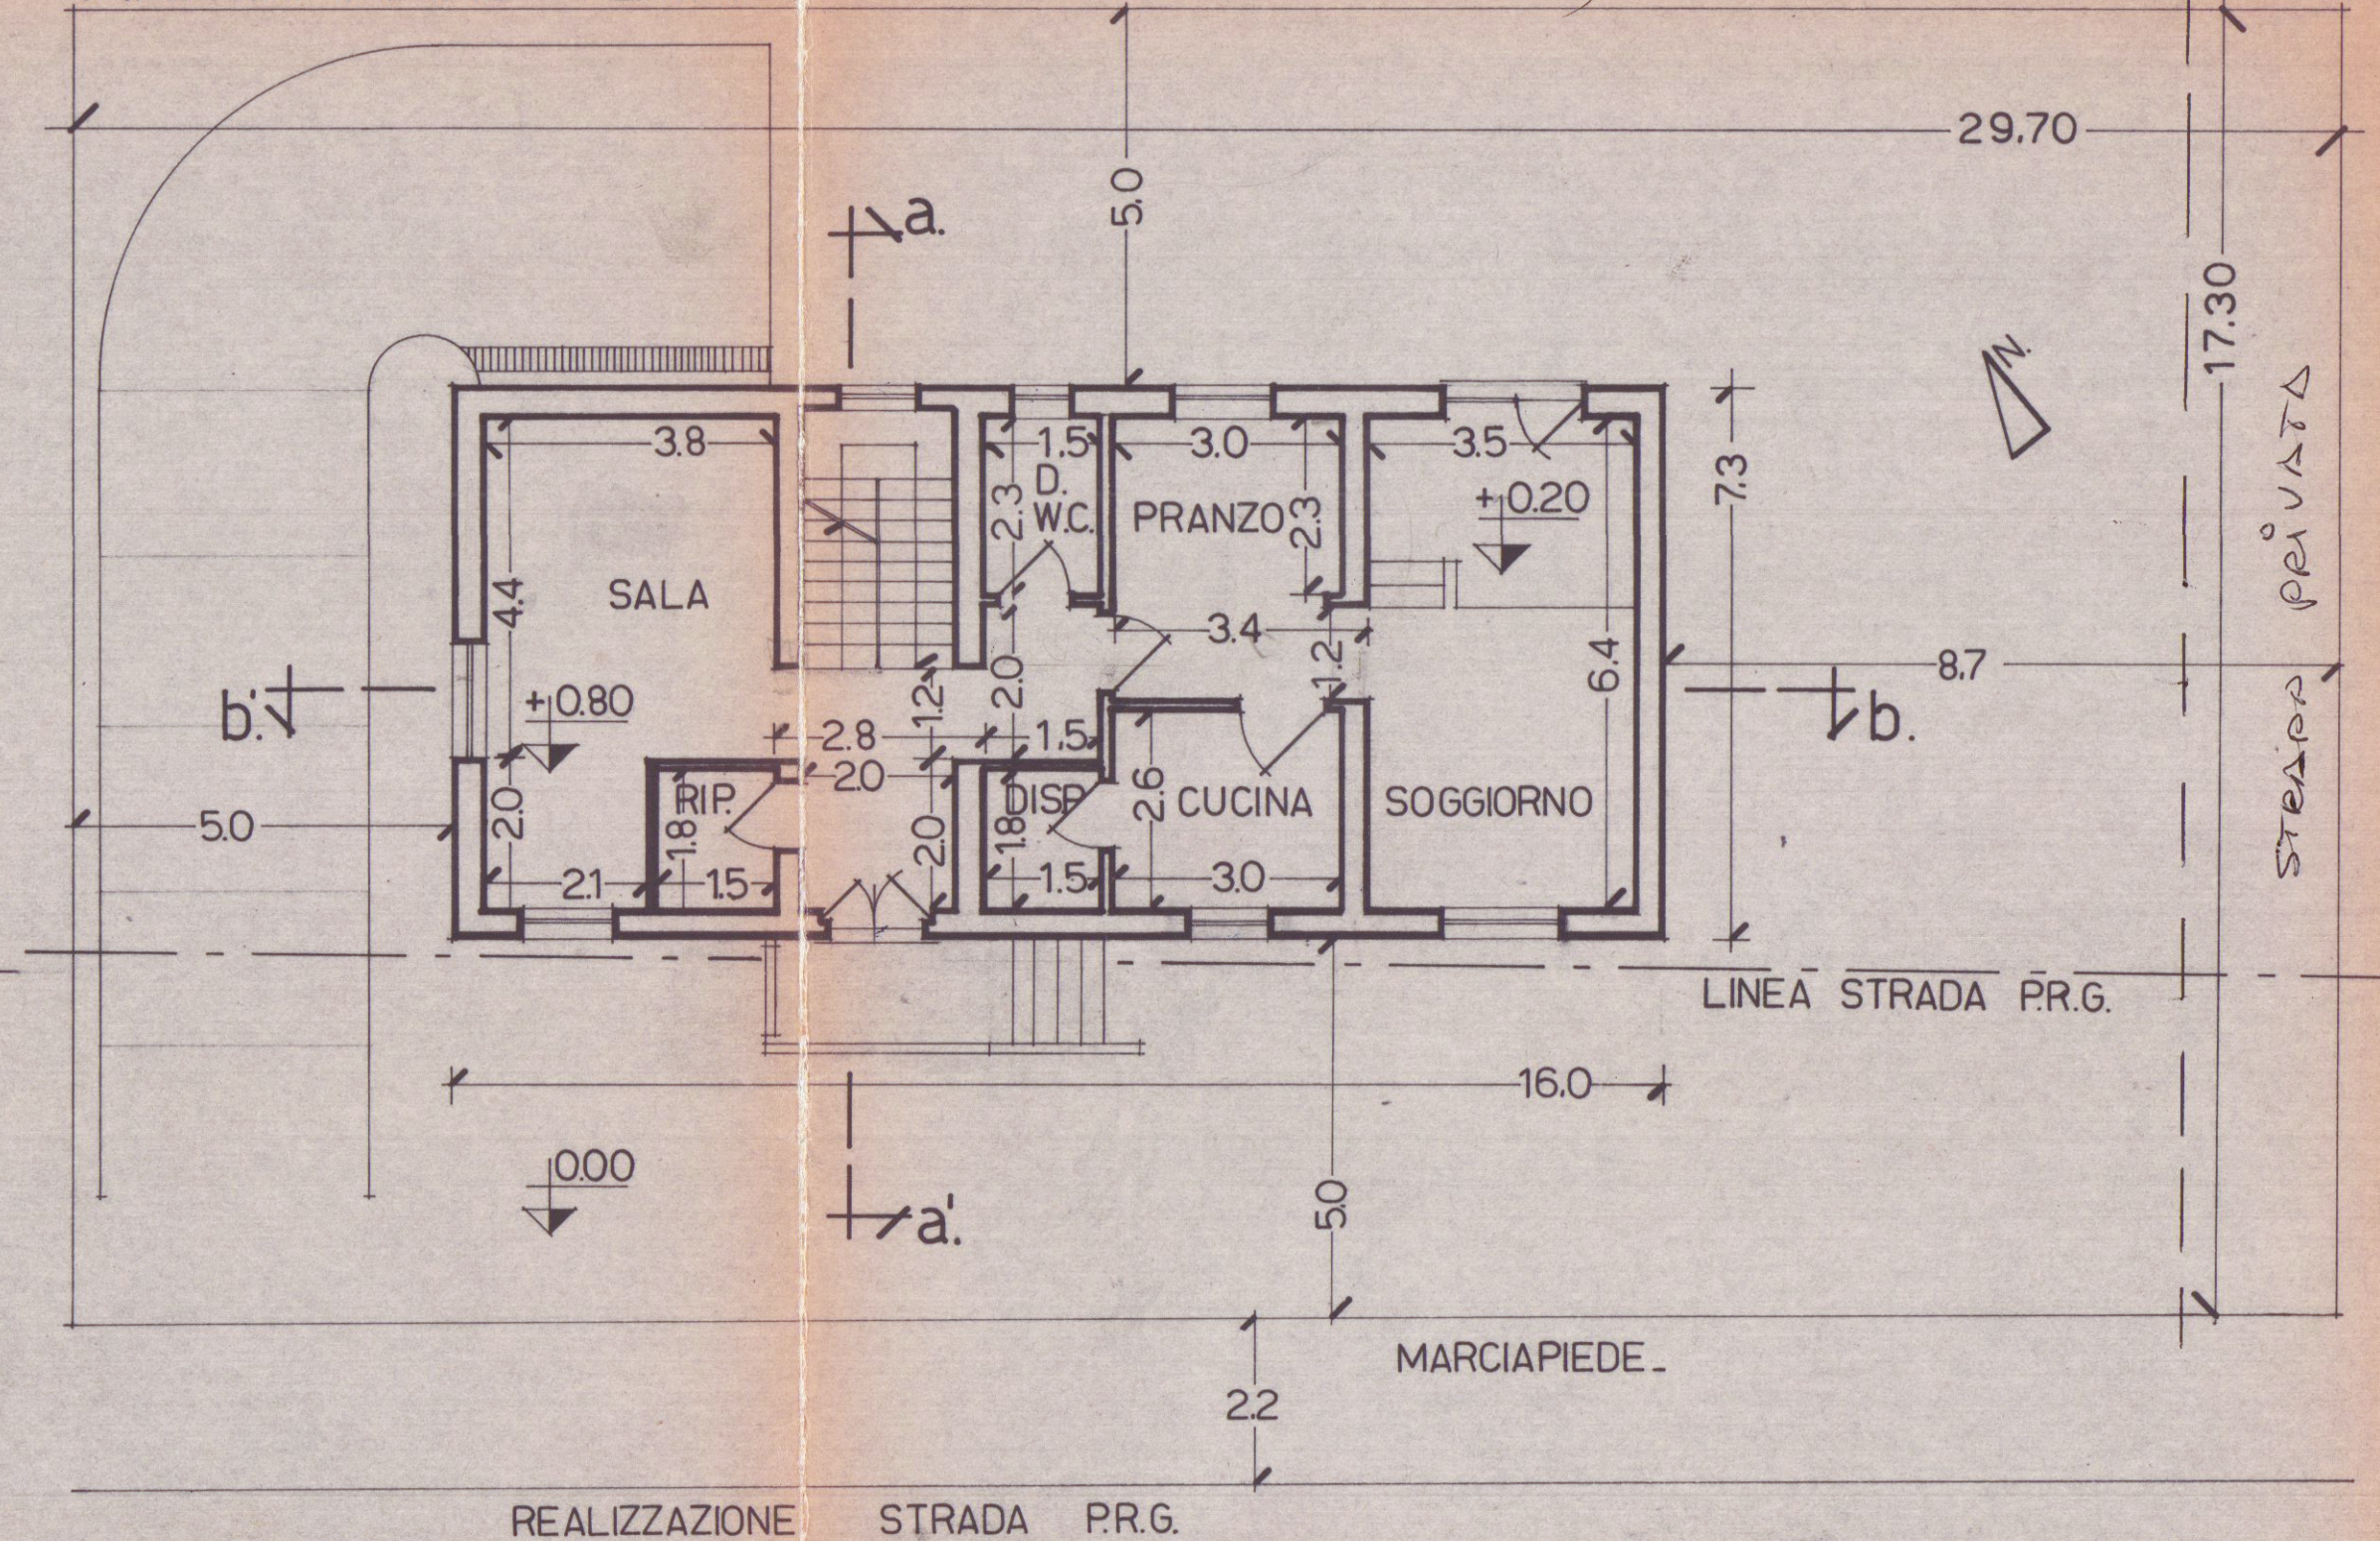

PIANTA DELLA COPERTURA_

