

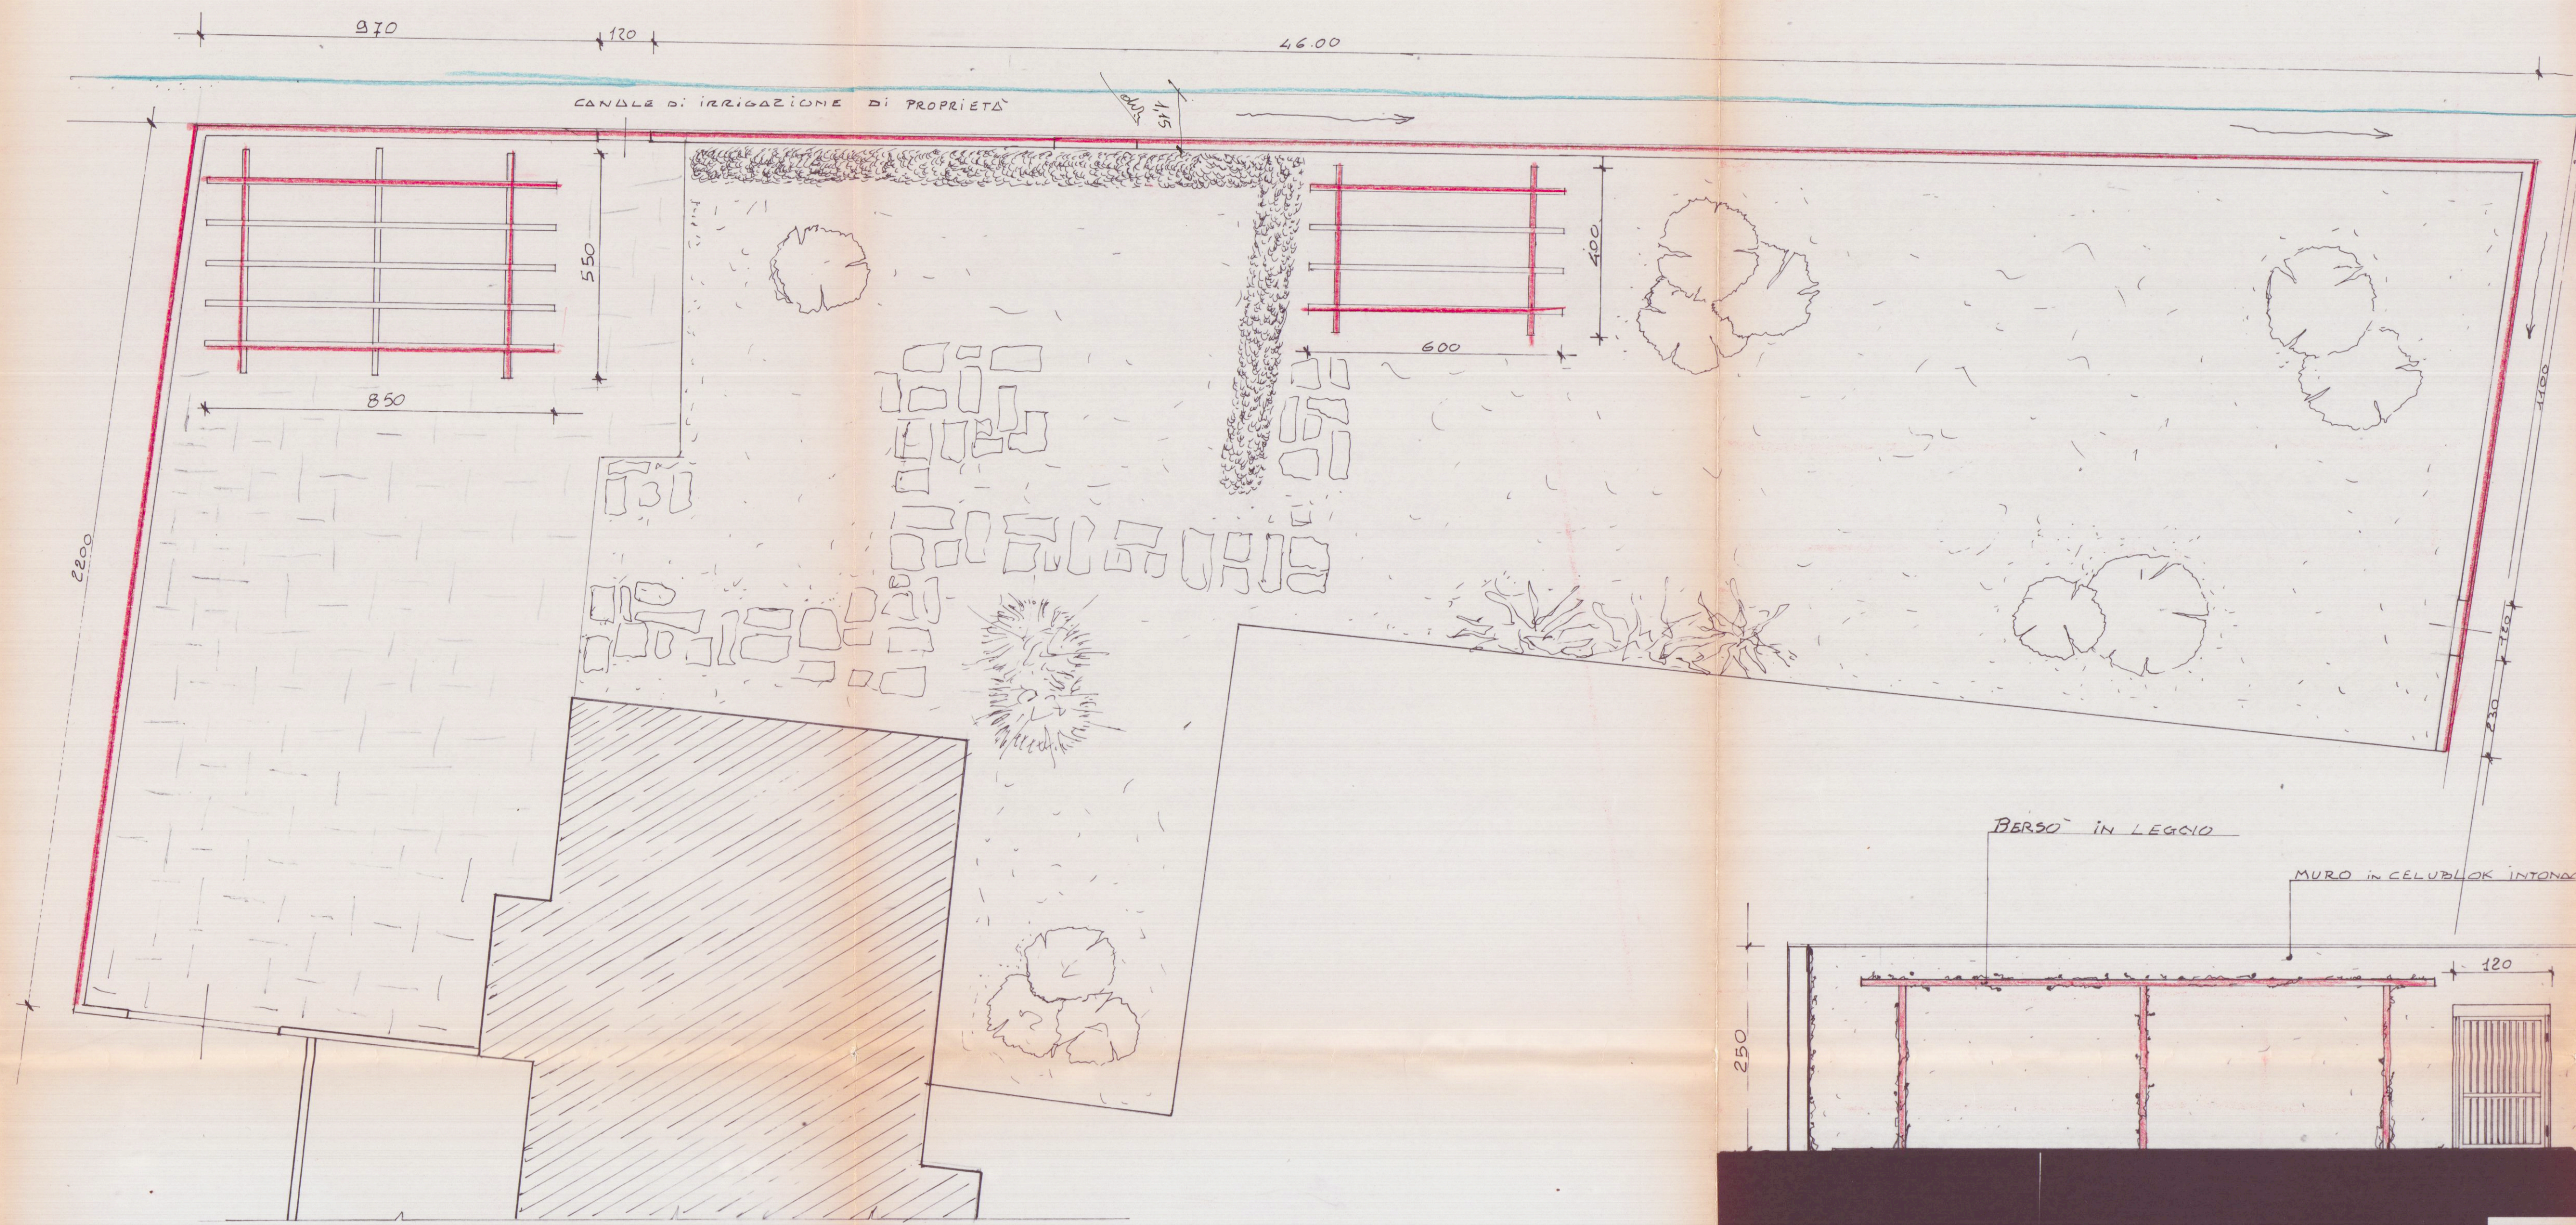


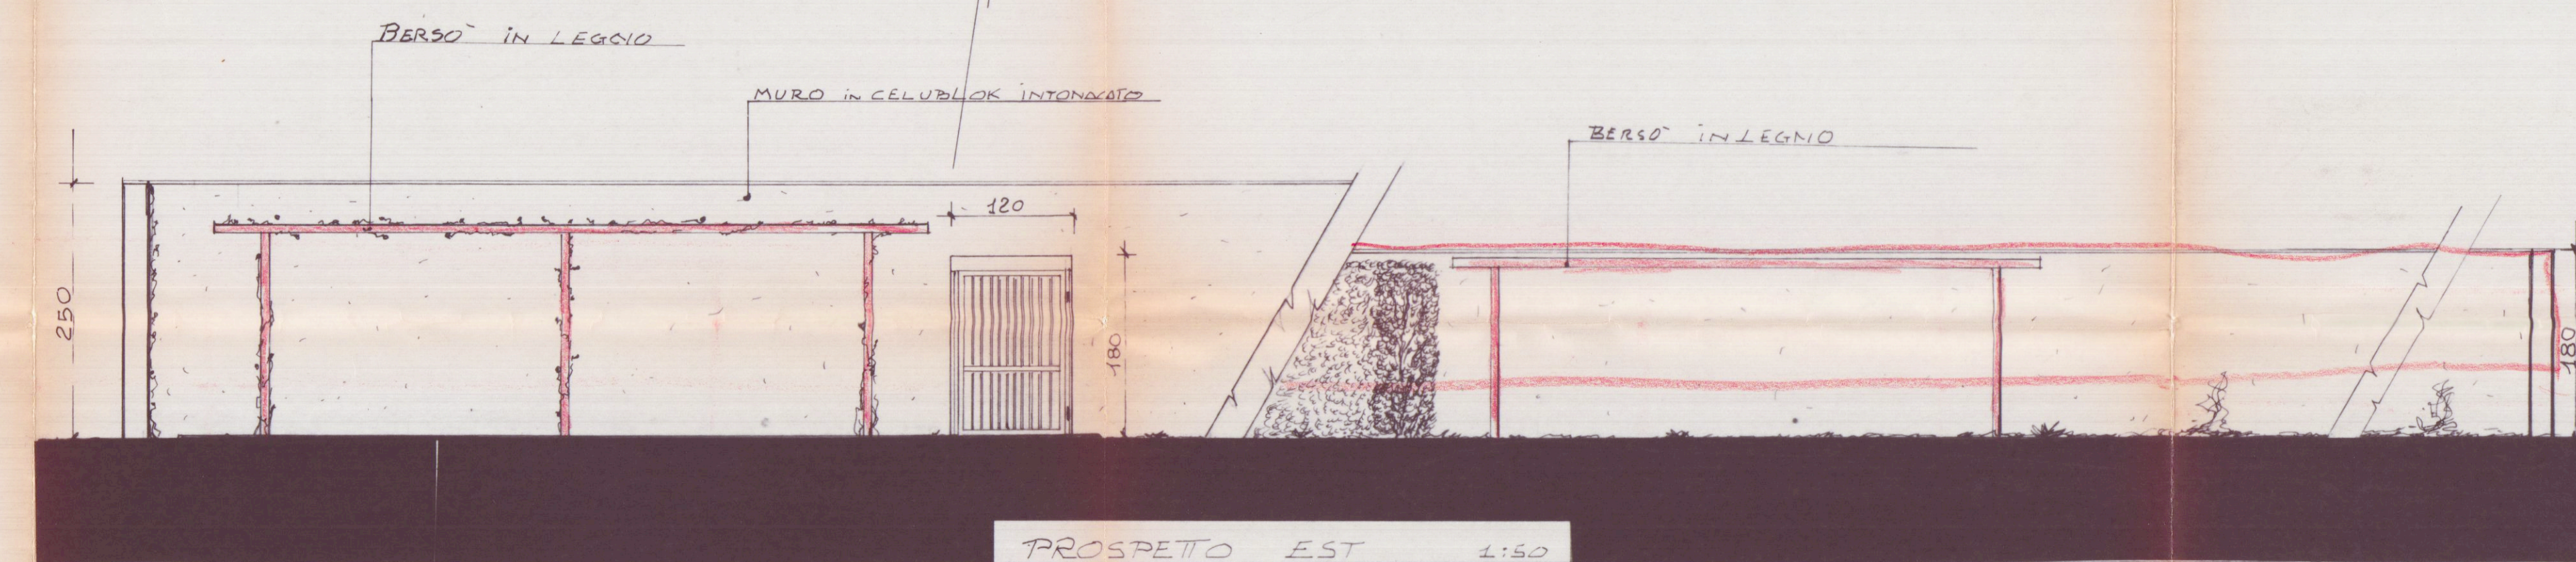

PIANTA PIANO TERRA

Scala 1:100

STATO DI PROGETTO

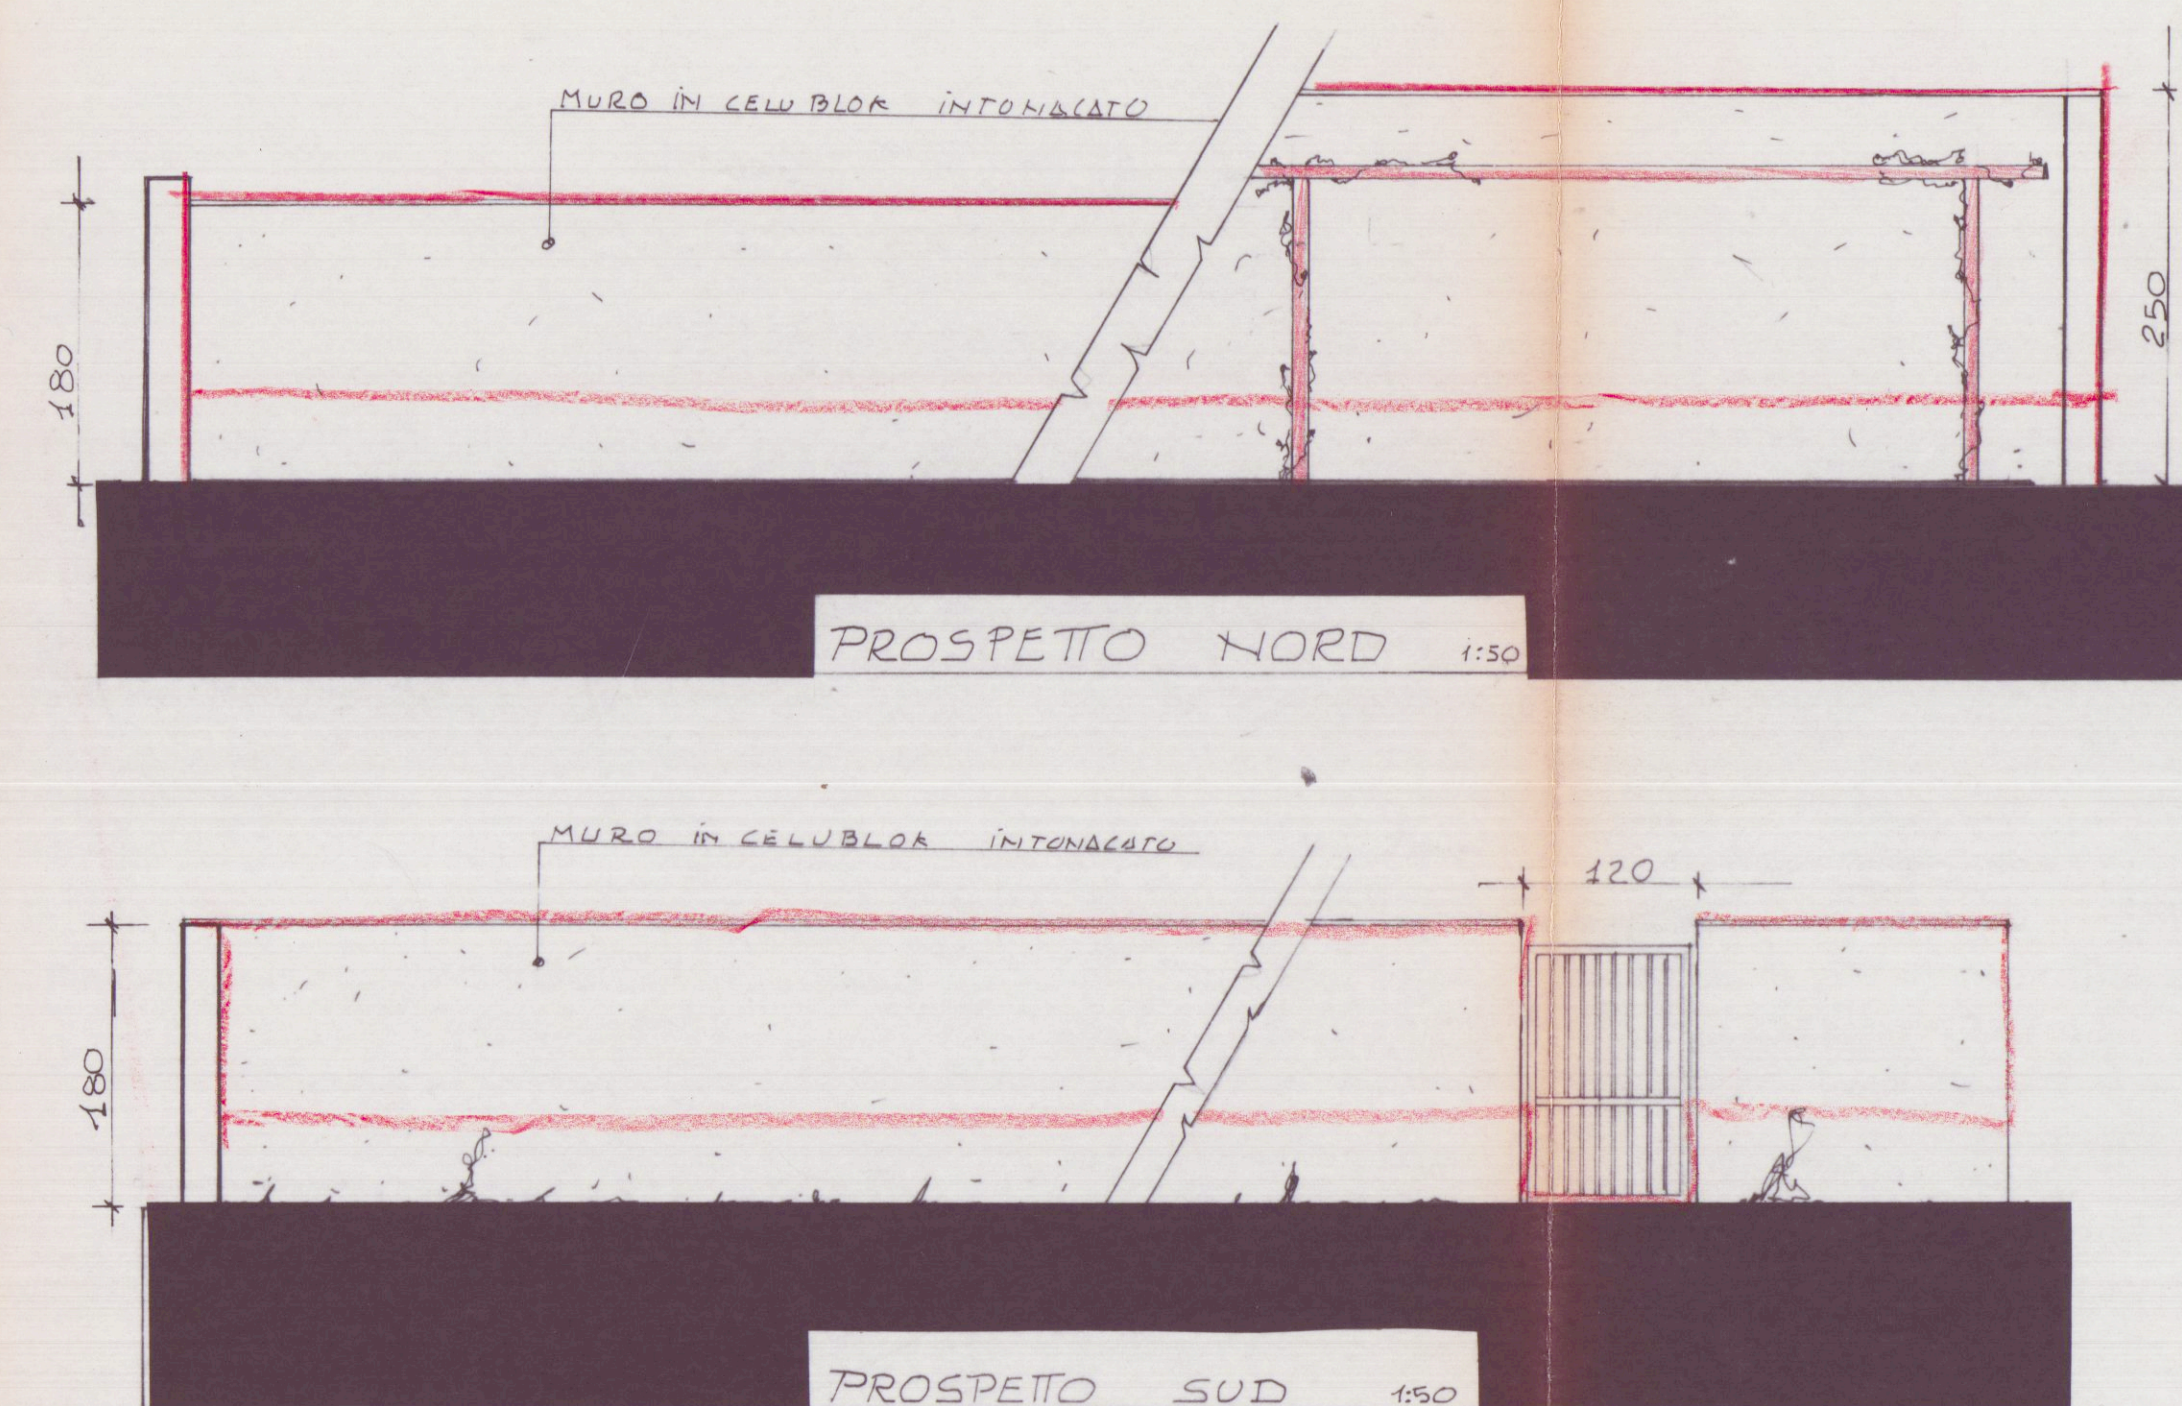

PIANTA PIANO TERRA

Scala 1:100

STATO ATTUALE

