



— INFORMATIVA DI P.R.G.C. —


CLASSIFICAZIONE DELL'IMMOBILE: ZONA AGRICOLA
— distanza dai confini > a ml. 5.00;
— distanza tra i fabbricati > ai 10 ml.;
— H MAX = ml. 7.50.

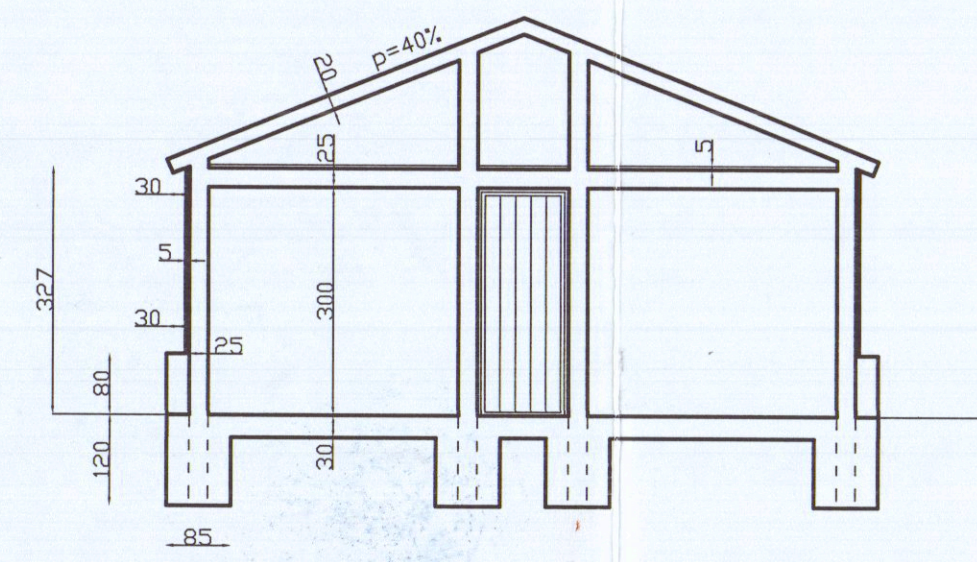


SEZIONE A-A- SCALA 1:100

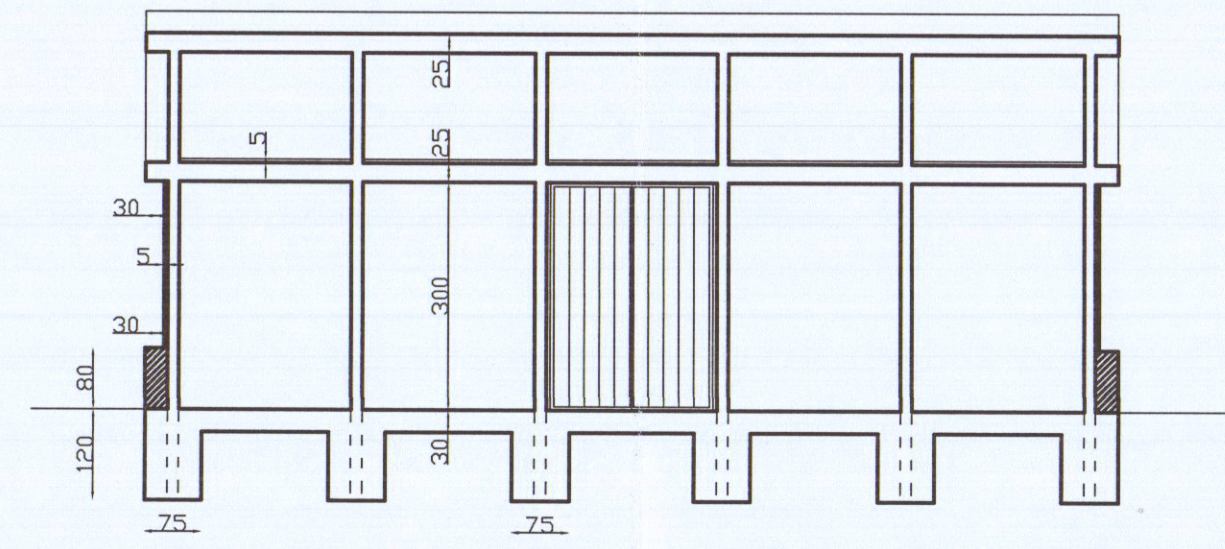


SEZIONE B-B- SCALA 1:100

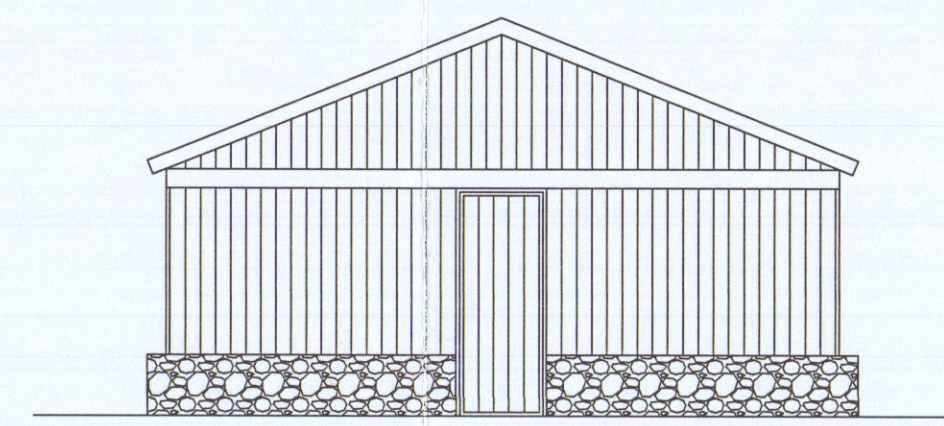


PROSPETTO NORD SCALA 1:100

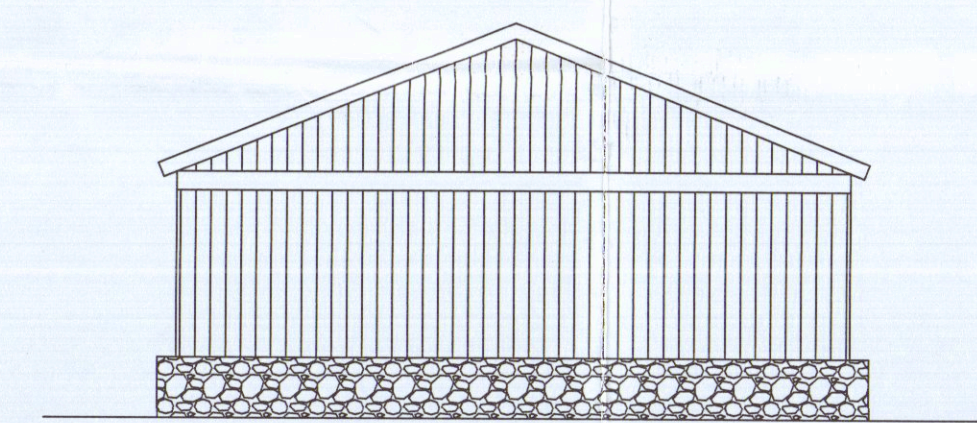


PROSPETTO SUD SCALA 1:100

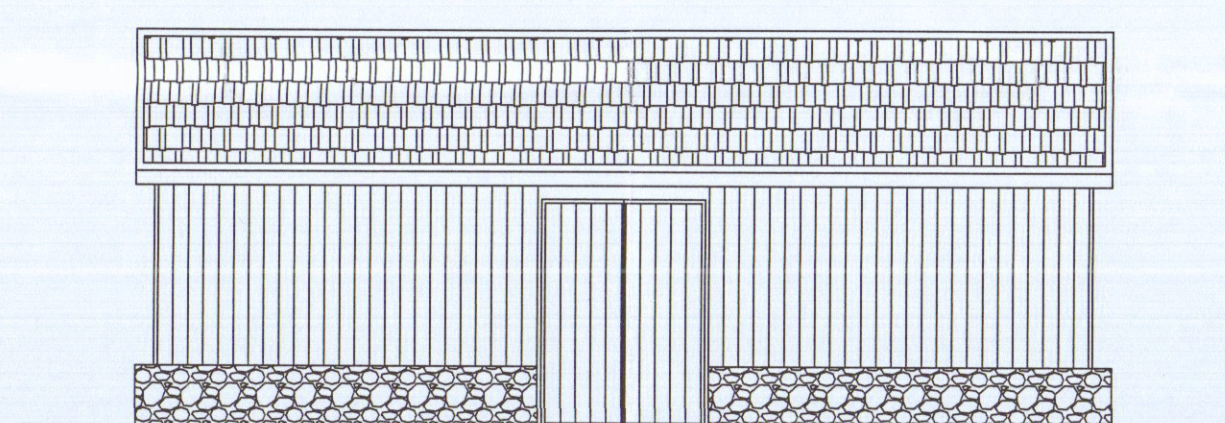


PROSPETTO OVEST SCALA 1:100

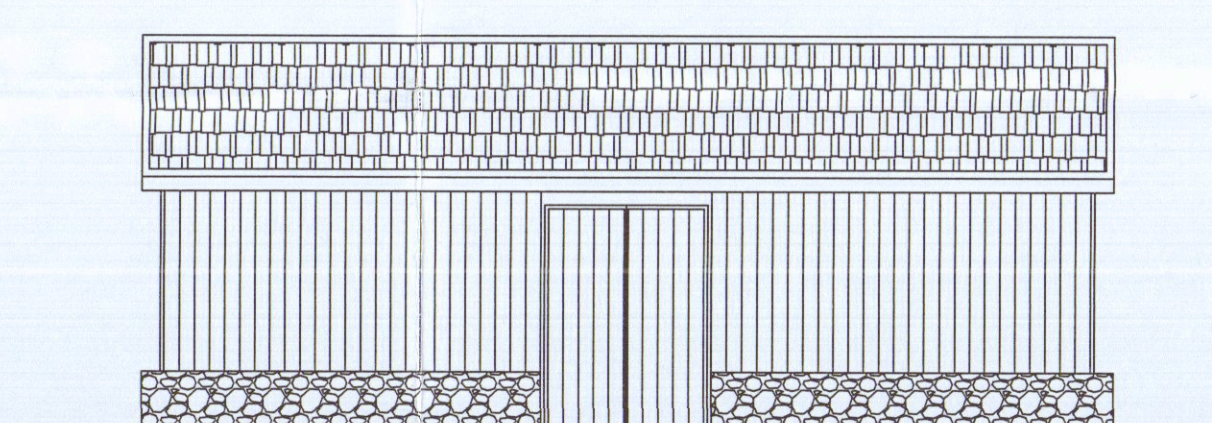

PROSPETTO EST SCALA 1:100

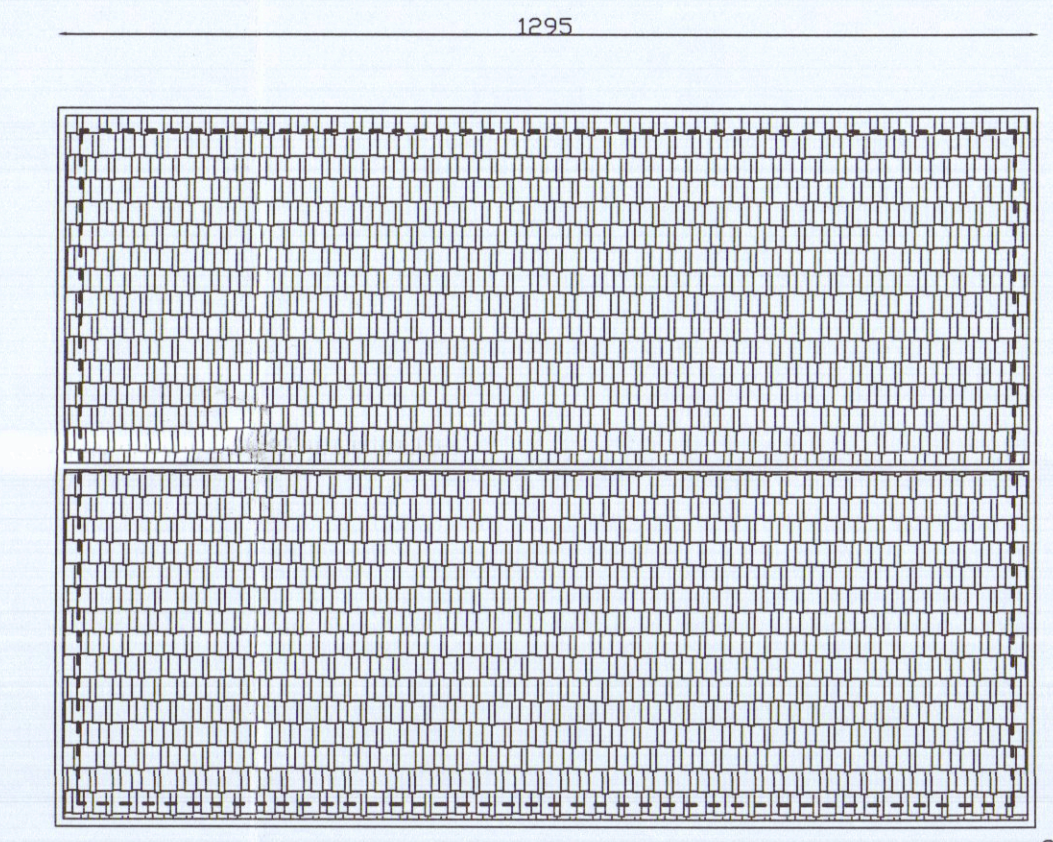

PIANTA DELLA COPERTURA SCALA 1:100


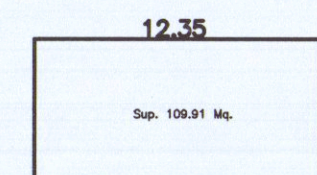


CALCOLO DELLE SUPERFICI E DEI VOLUMI

PIANO TERRA
Sup./mq. Altezza/ml. Vol./mc.

1) 12,35 x 9,90 = 101,91 mq.

Volume = 10,91 mq. x H=3,27 mt. = 333,24

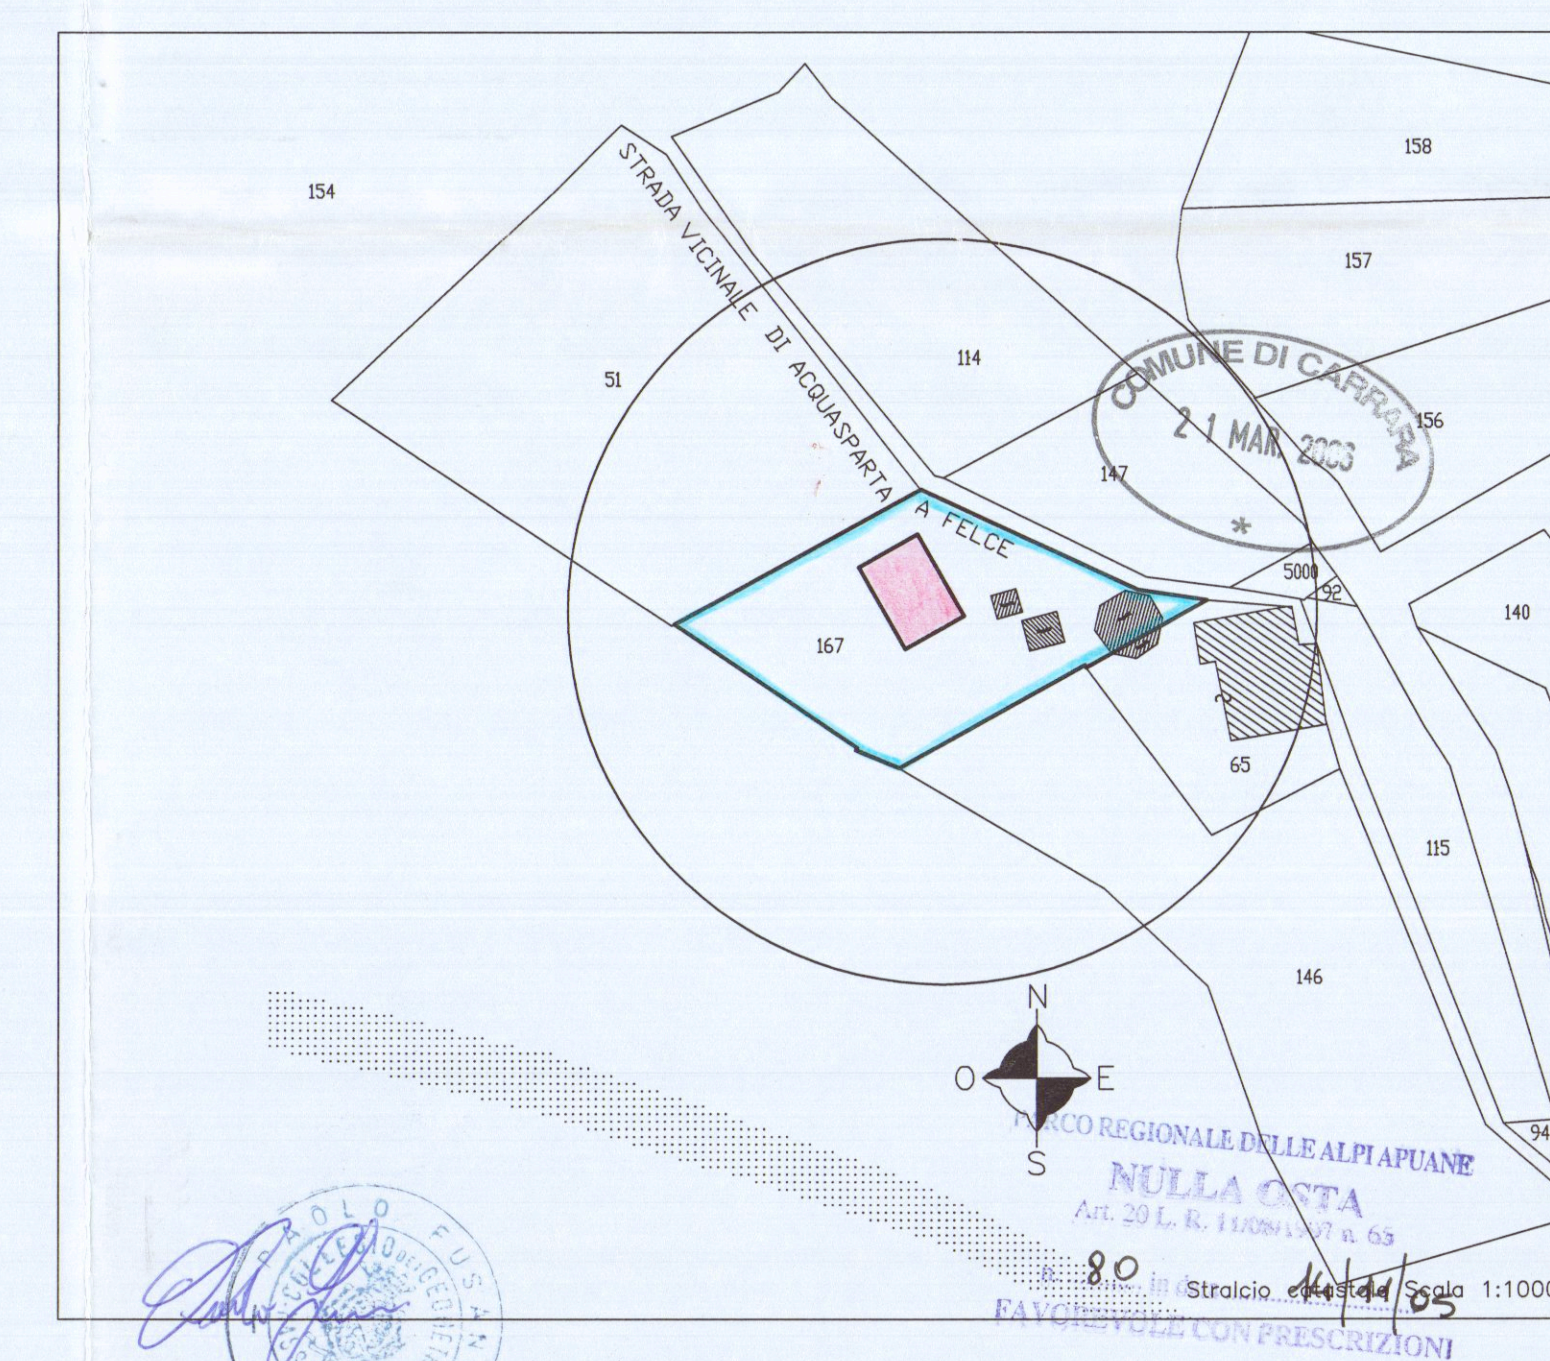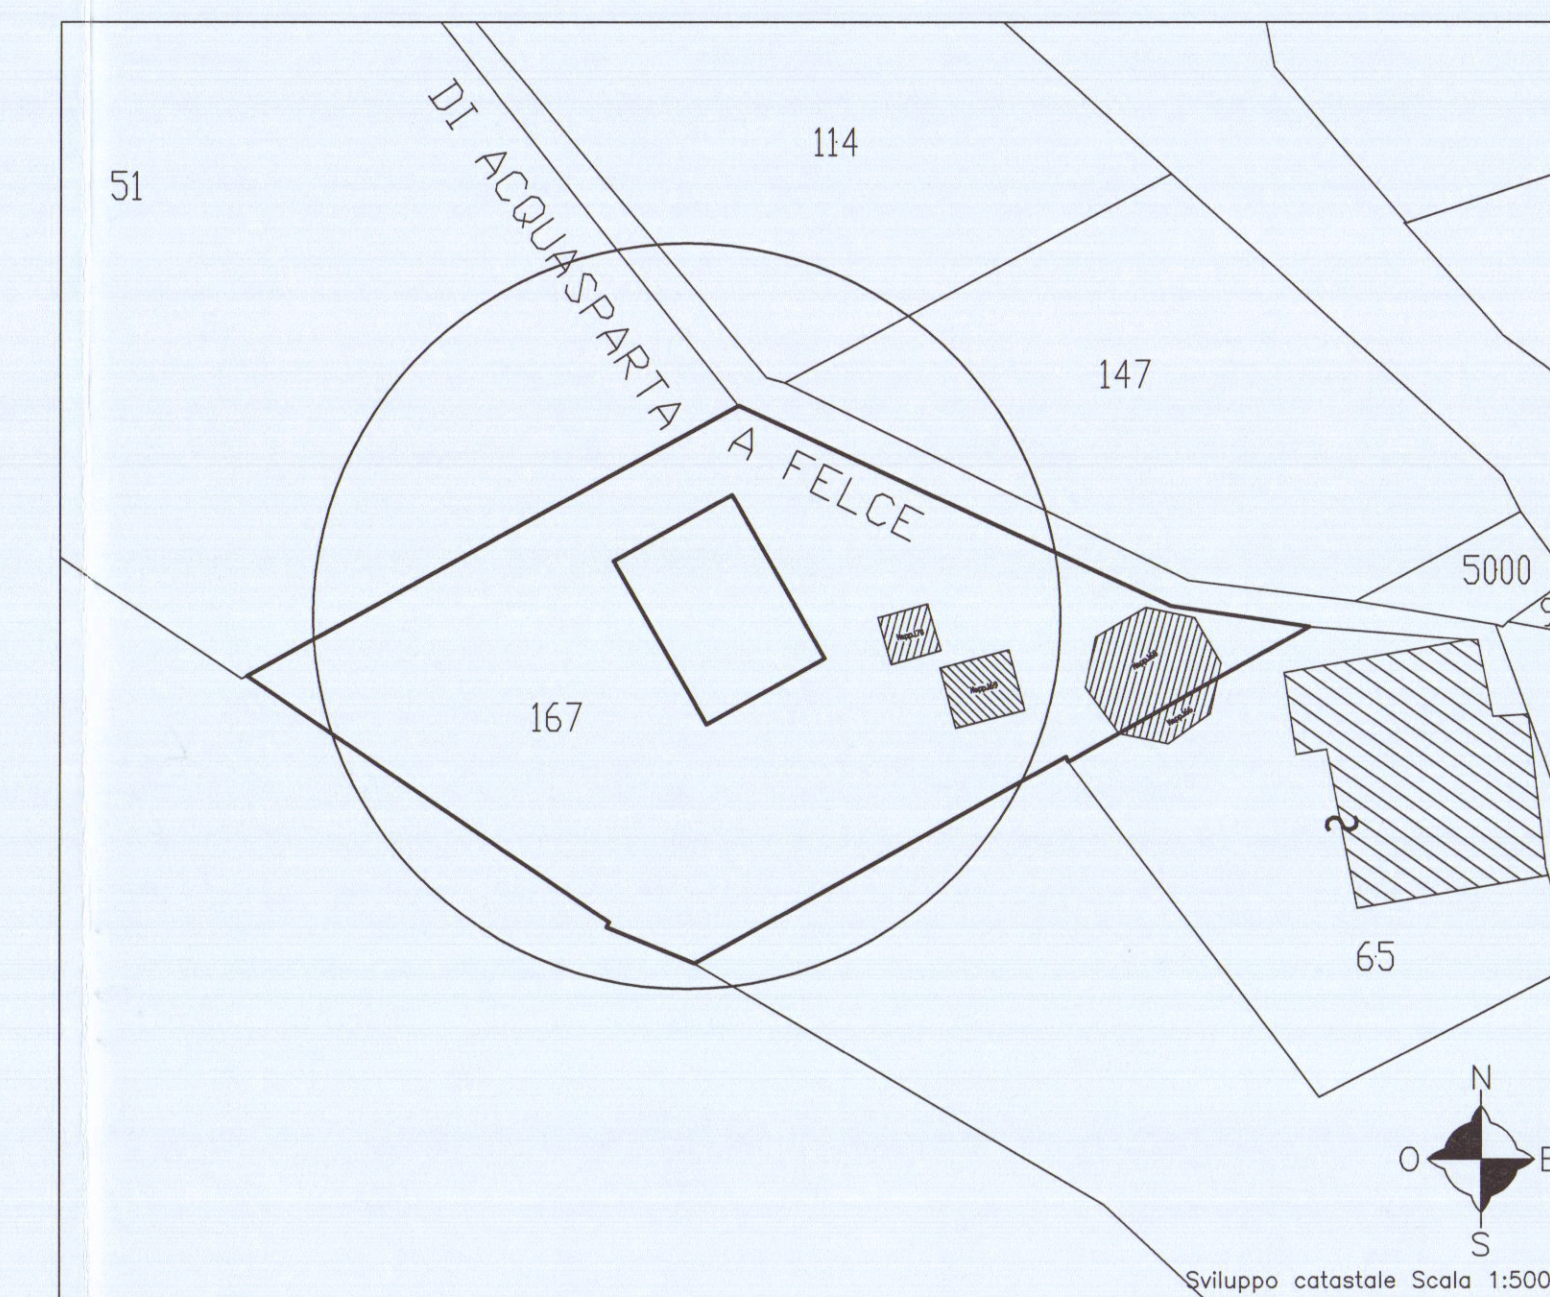

SCUDERIA CON BOX DOPPI

PIANTA PIANO TERRA Scala 1:100

Studio Tecnico Associato
Grassi & Fusani

Via Volpi n.9, 54036, Marina di Carrara (MS), Tel. 0585/786790

OGGETTO:	UBICAZIONE:			
Pogetto di nuova costruzione di scuderia a servizio di azienda agricola di allevamento	Loc. Campopecina Via Acquasparta 4 Carrara (MS)			
Dati Catastali	Fg. 6, Mapp. 187			
Titolo:	Committente			
Plinto, Sezioni, Prospetti Planimetria Catastale	Sig.ra Lattanzi Maurizio			
scale 1:100 1:2000/1:500	Scala:	Formato:	Data:	File:
TAV. UNICA	1:100	A0	01/06/2005	Latta_arch