


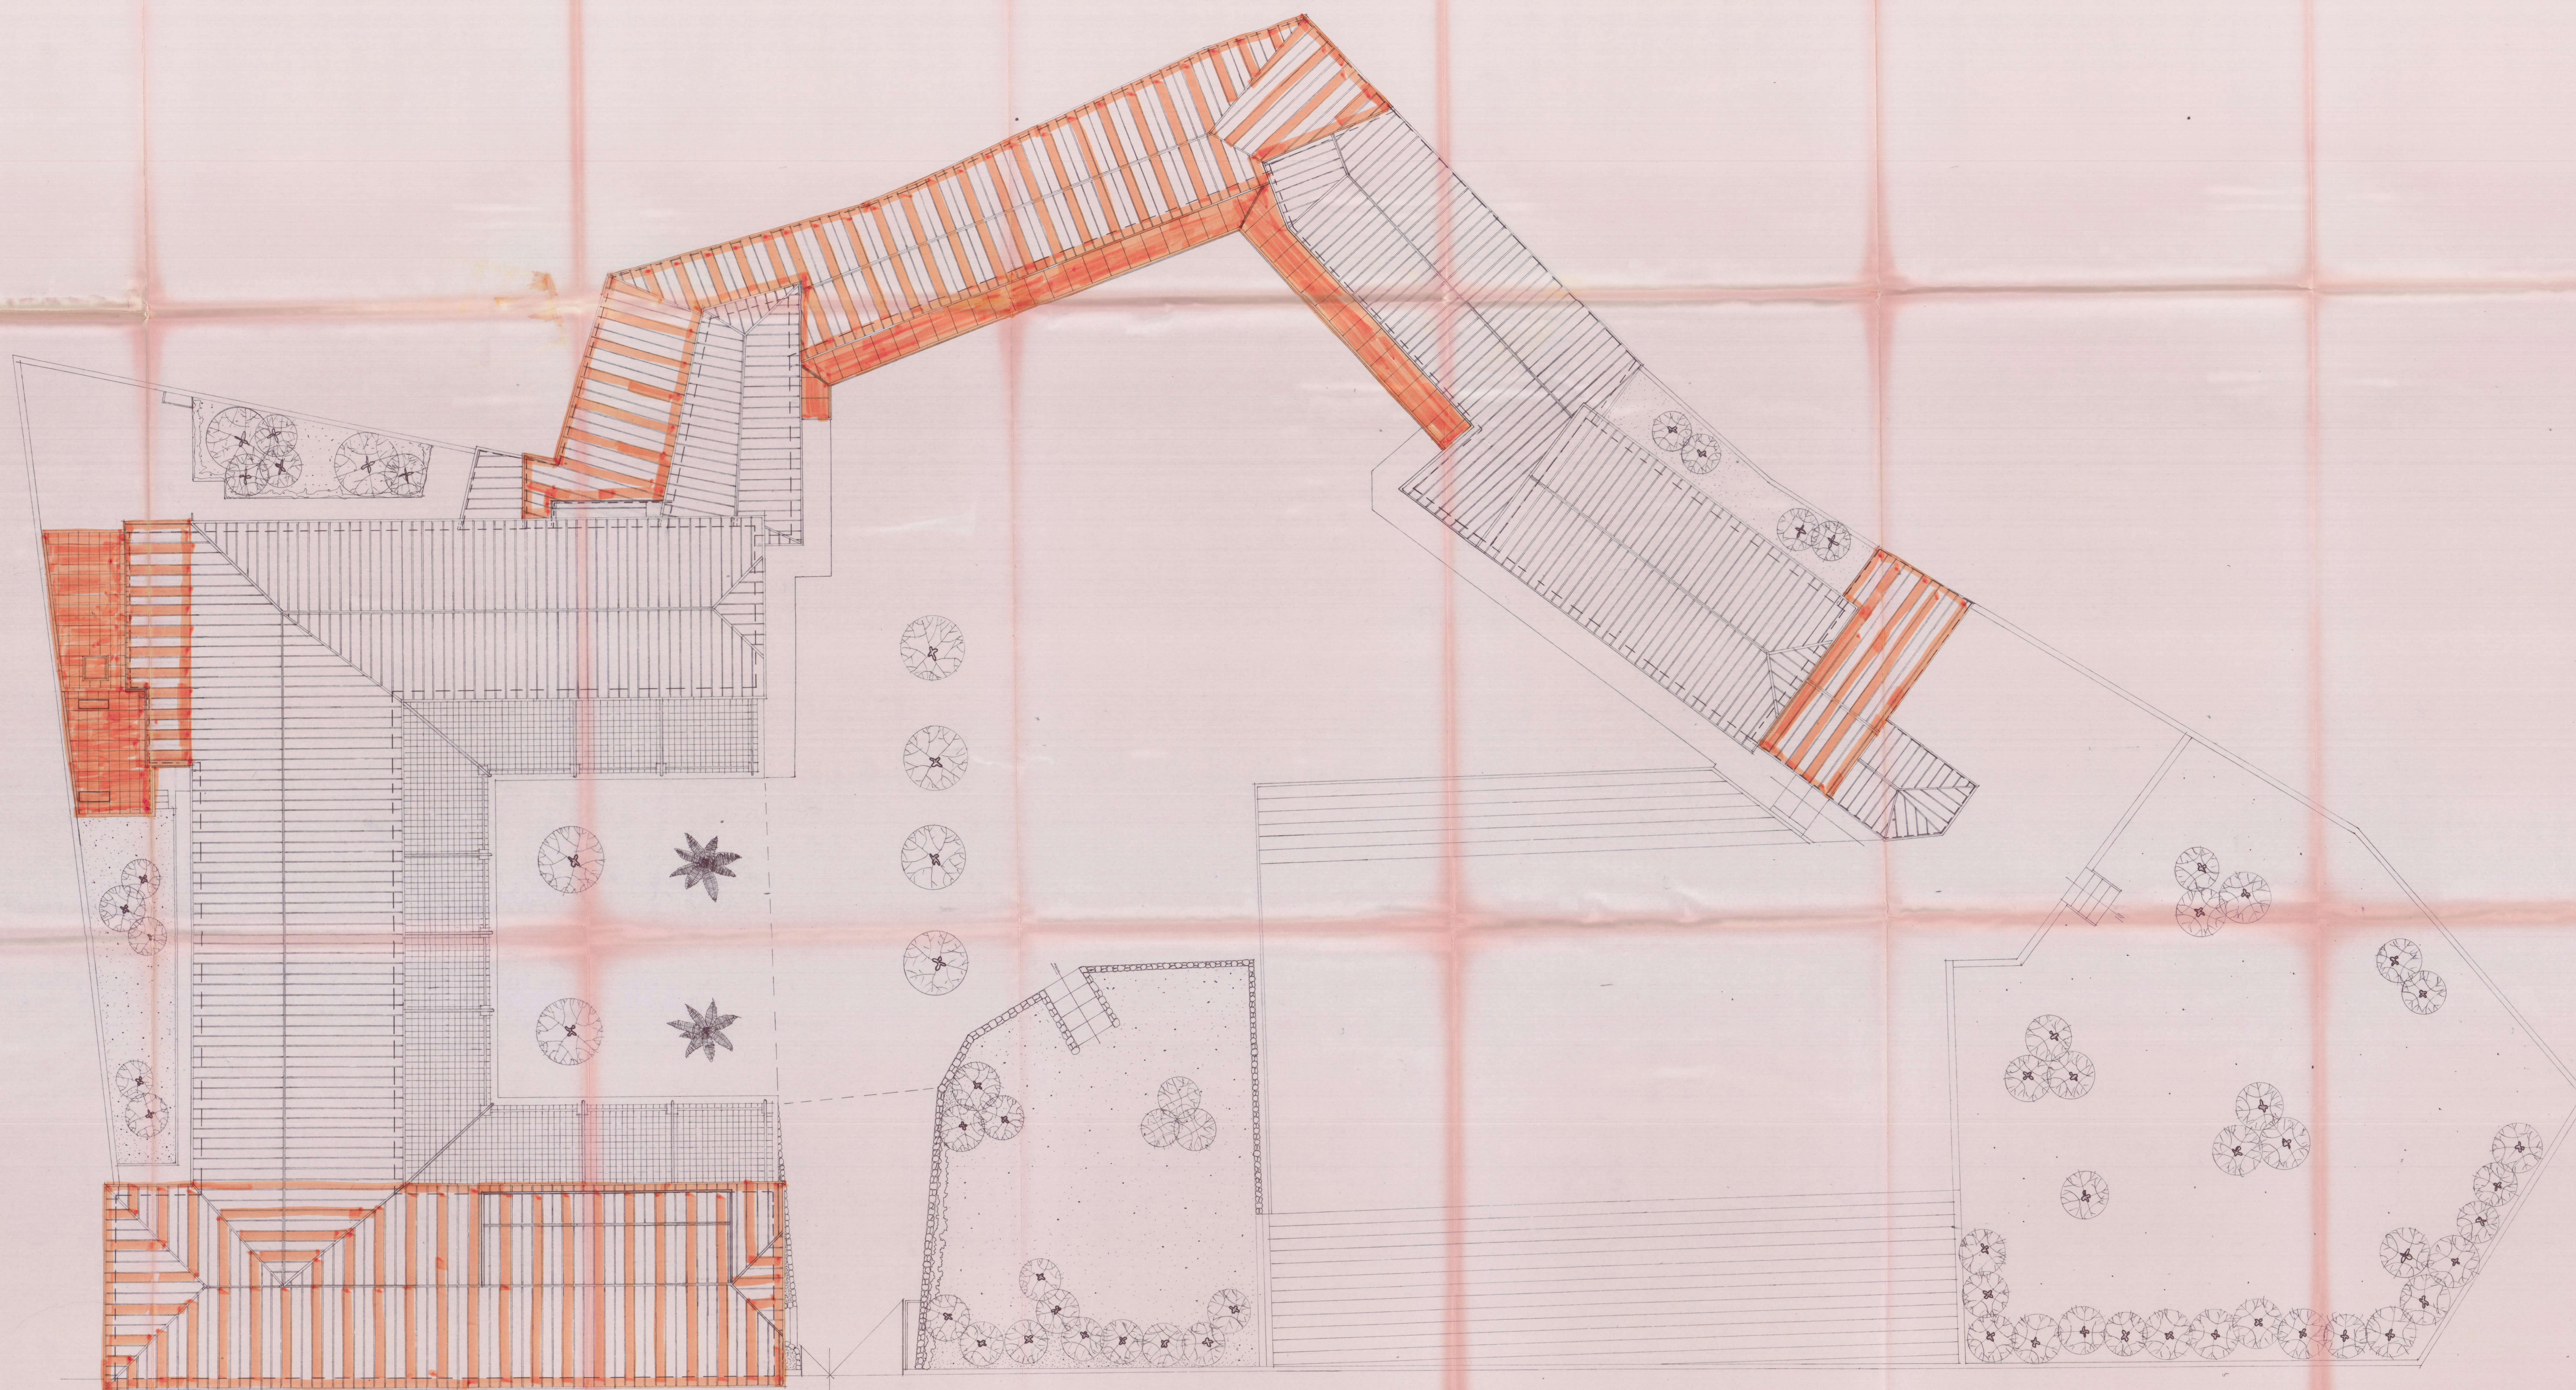

PIANTA PIANO COPERTURA
SCALA 1:100

V.LE

POTRIGNANO

PARERE FAVOREVOLE CONDIZIONATO.
IV. Nota allegata del 03.06.92. Prot. 55/92
E FUNZIONARIO ESAMINATORE
V.le R. CORRADI
10/01/92

ISTITUTO EDUCATIVO ASSISTENZIALE
"S. CUORE"
V.le POTRIGNANO 22, CARRARA
10/01/92

PROGETTO DI RISTRUTTURAZIONE E RECUPERO	DATA	SCALA	5
PROGETTO ISTITUTO "S. CUORE" V.LE POTRIGNANO 22, CARRARA	STATO DI PROGETTO	SCALA 1:100	10/001
PLANIMETRIA COPERTURA	1:100	10/001	5