

FABBRICATO DI CIVILE ABITAZIONE
DA ERIGERSI IN VIA DEI MILLE
MARINA DI CARRARA

PROPRIETA': LINEA BLU IMMOBILIARE S.R.L.
PROGETTISTA: ARCH. VIVIANA GRILLOTTI

PIANTA P.TERRA
PIANTA FOGNATURA


SCALA 1:100 - 1:200

TAV.



2

AZIENDA USL DI MASSA E CARRARA
AI SENSO DELL'ART. 14, C. 1, L. 43
AL SIG. VARESE FAVORITO
05 GEN 2006
per l'approvazione del presente
progetto.
Il Funzionario Medico

COMUNE DI CARRARA
- 7 GEN. 2006
*

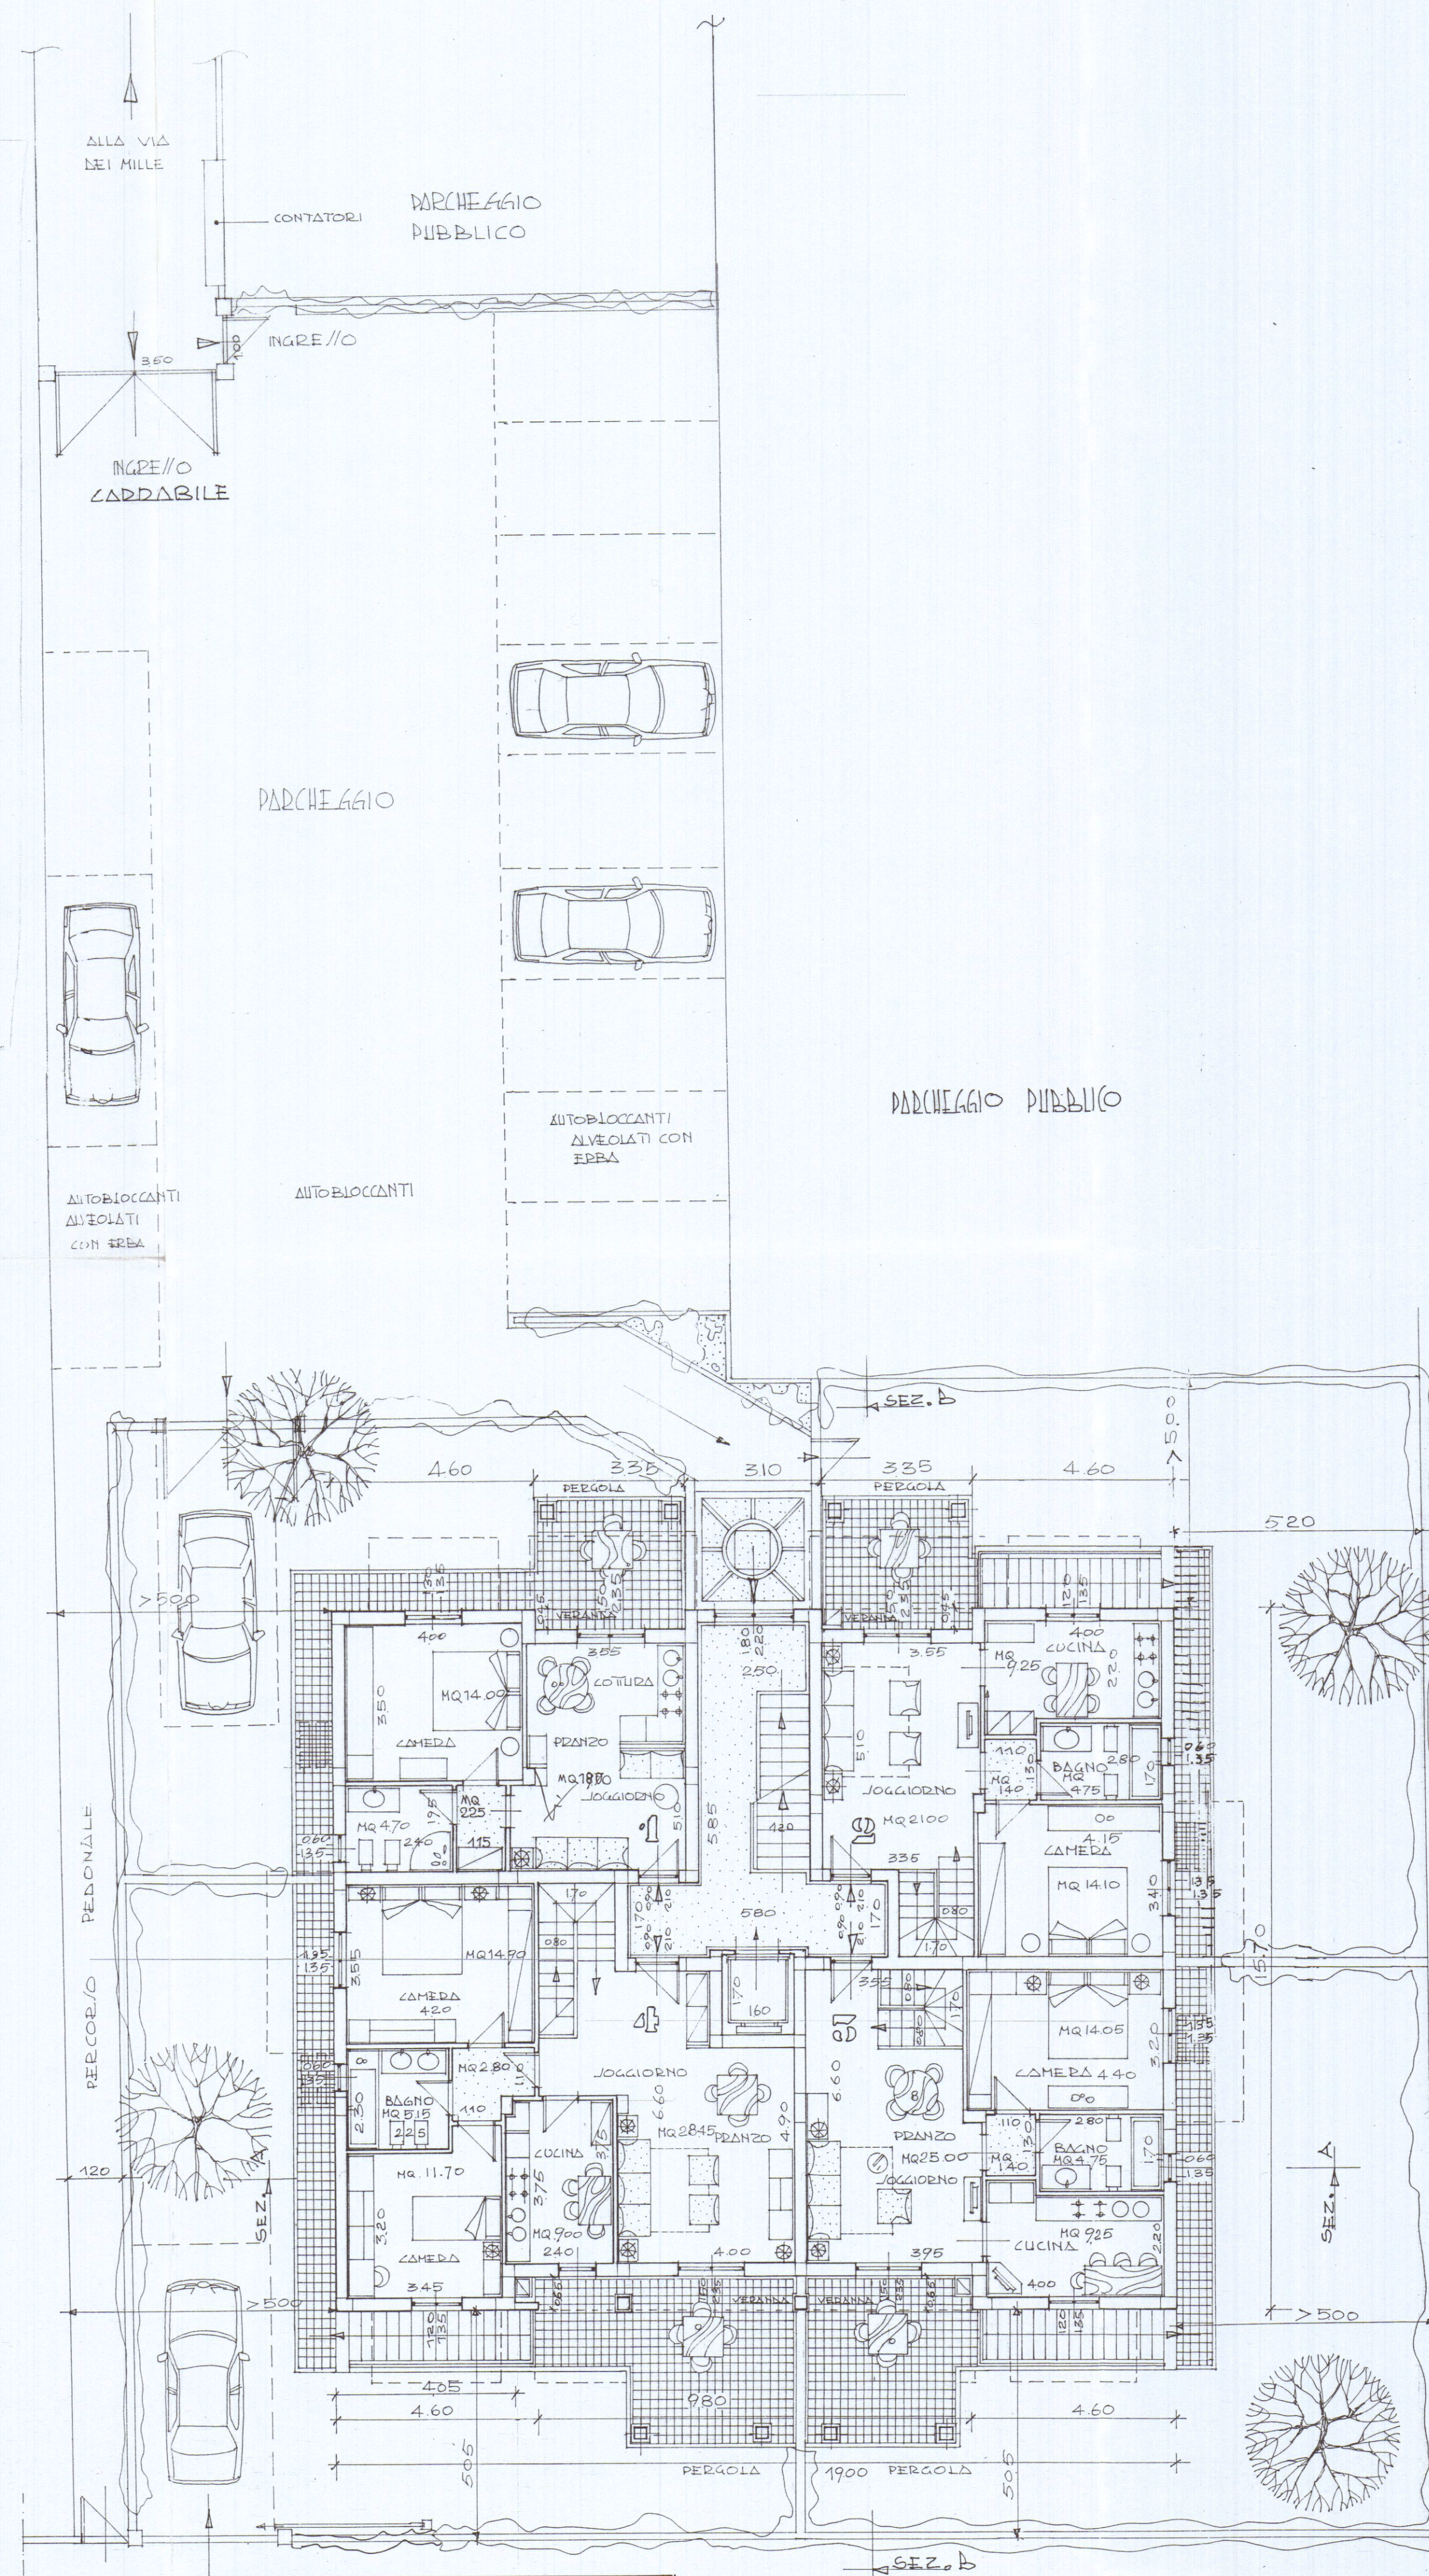

PIANTA PIANO TERRA

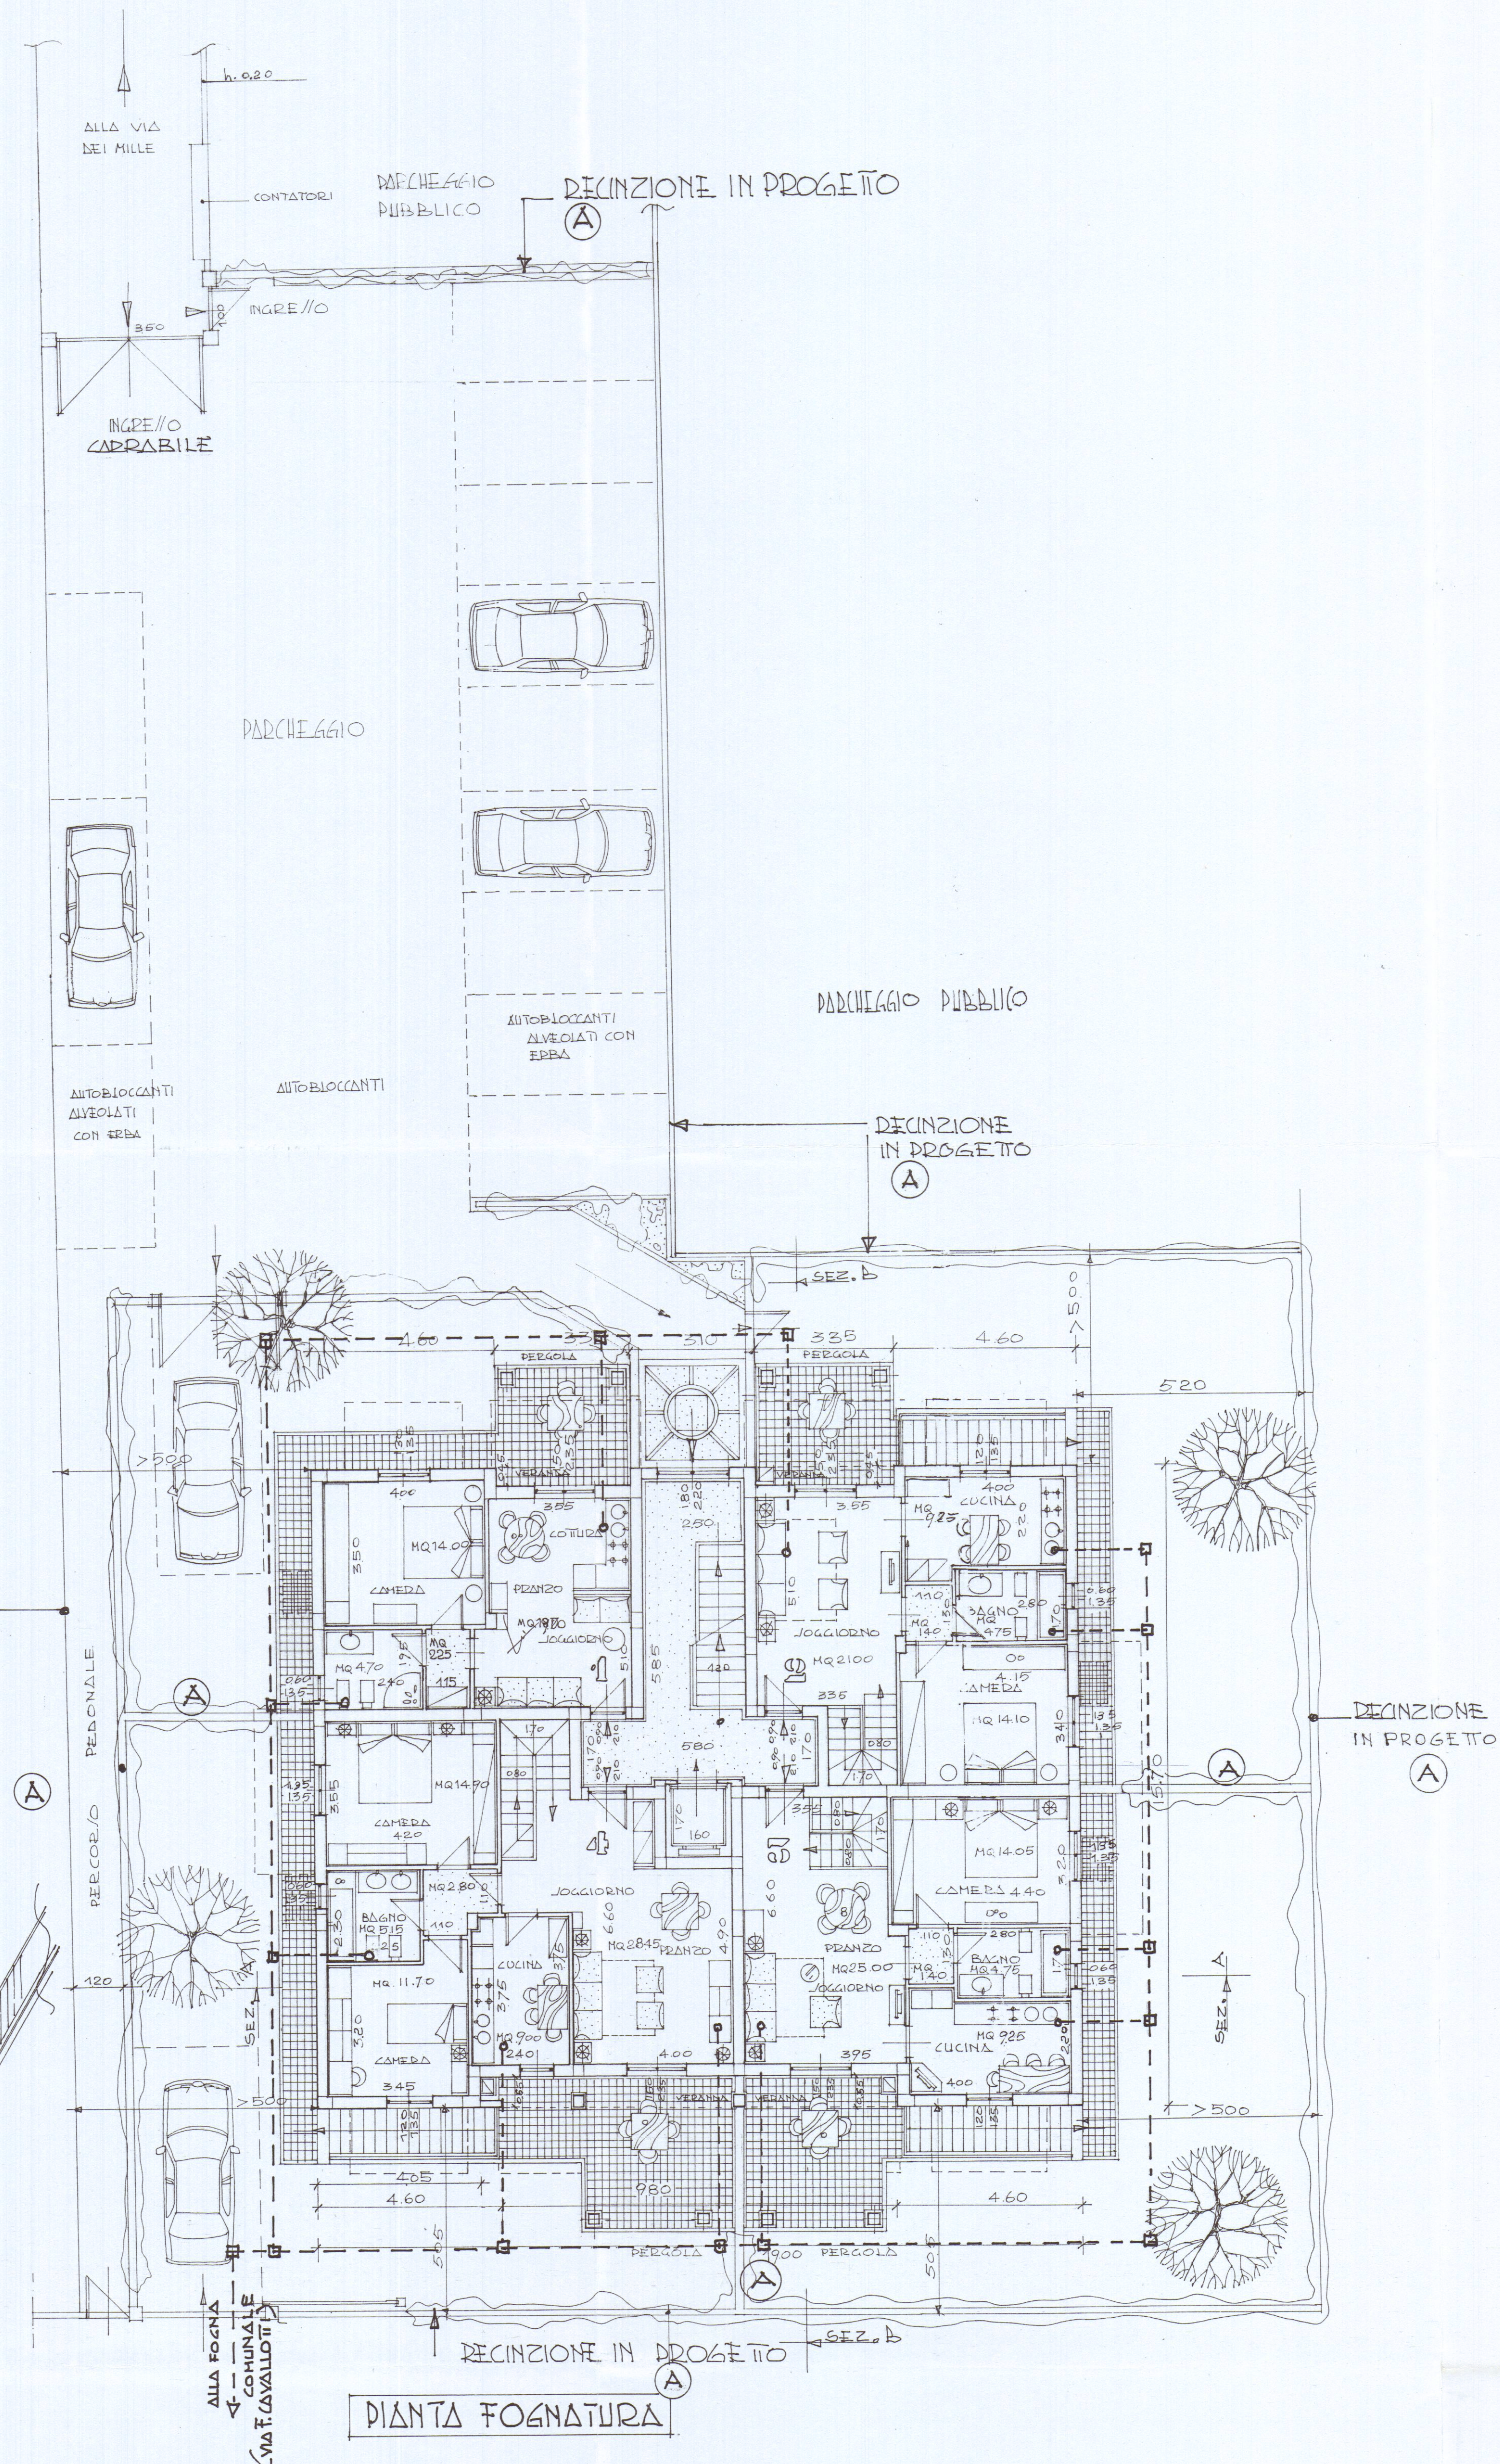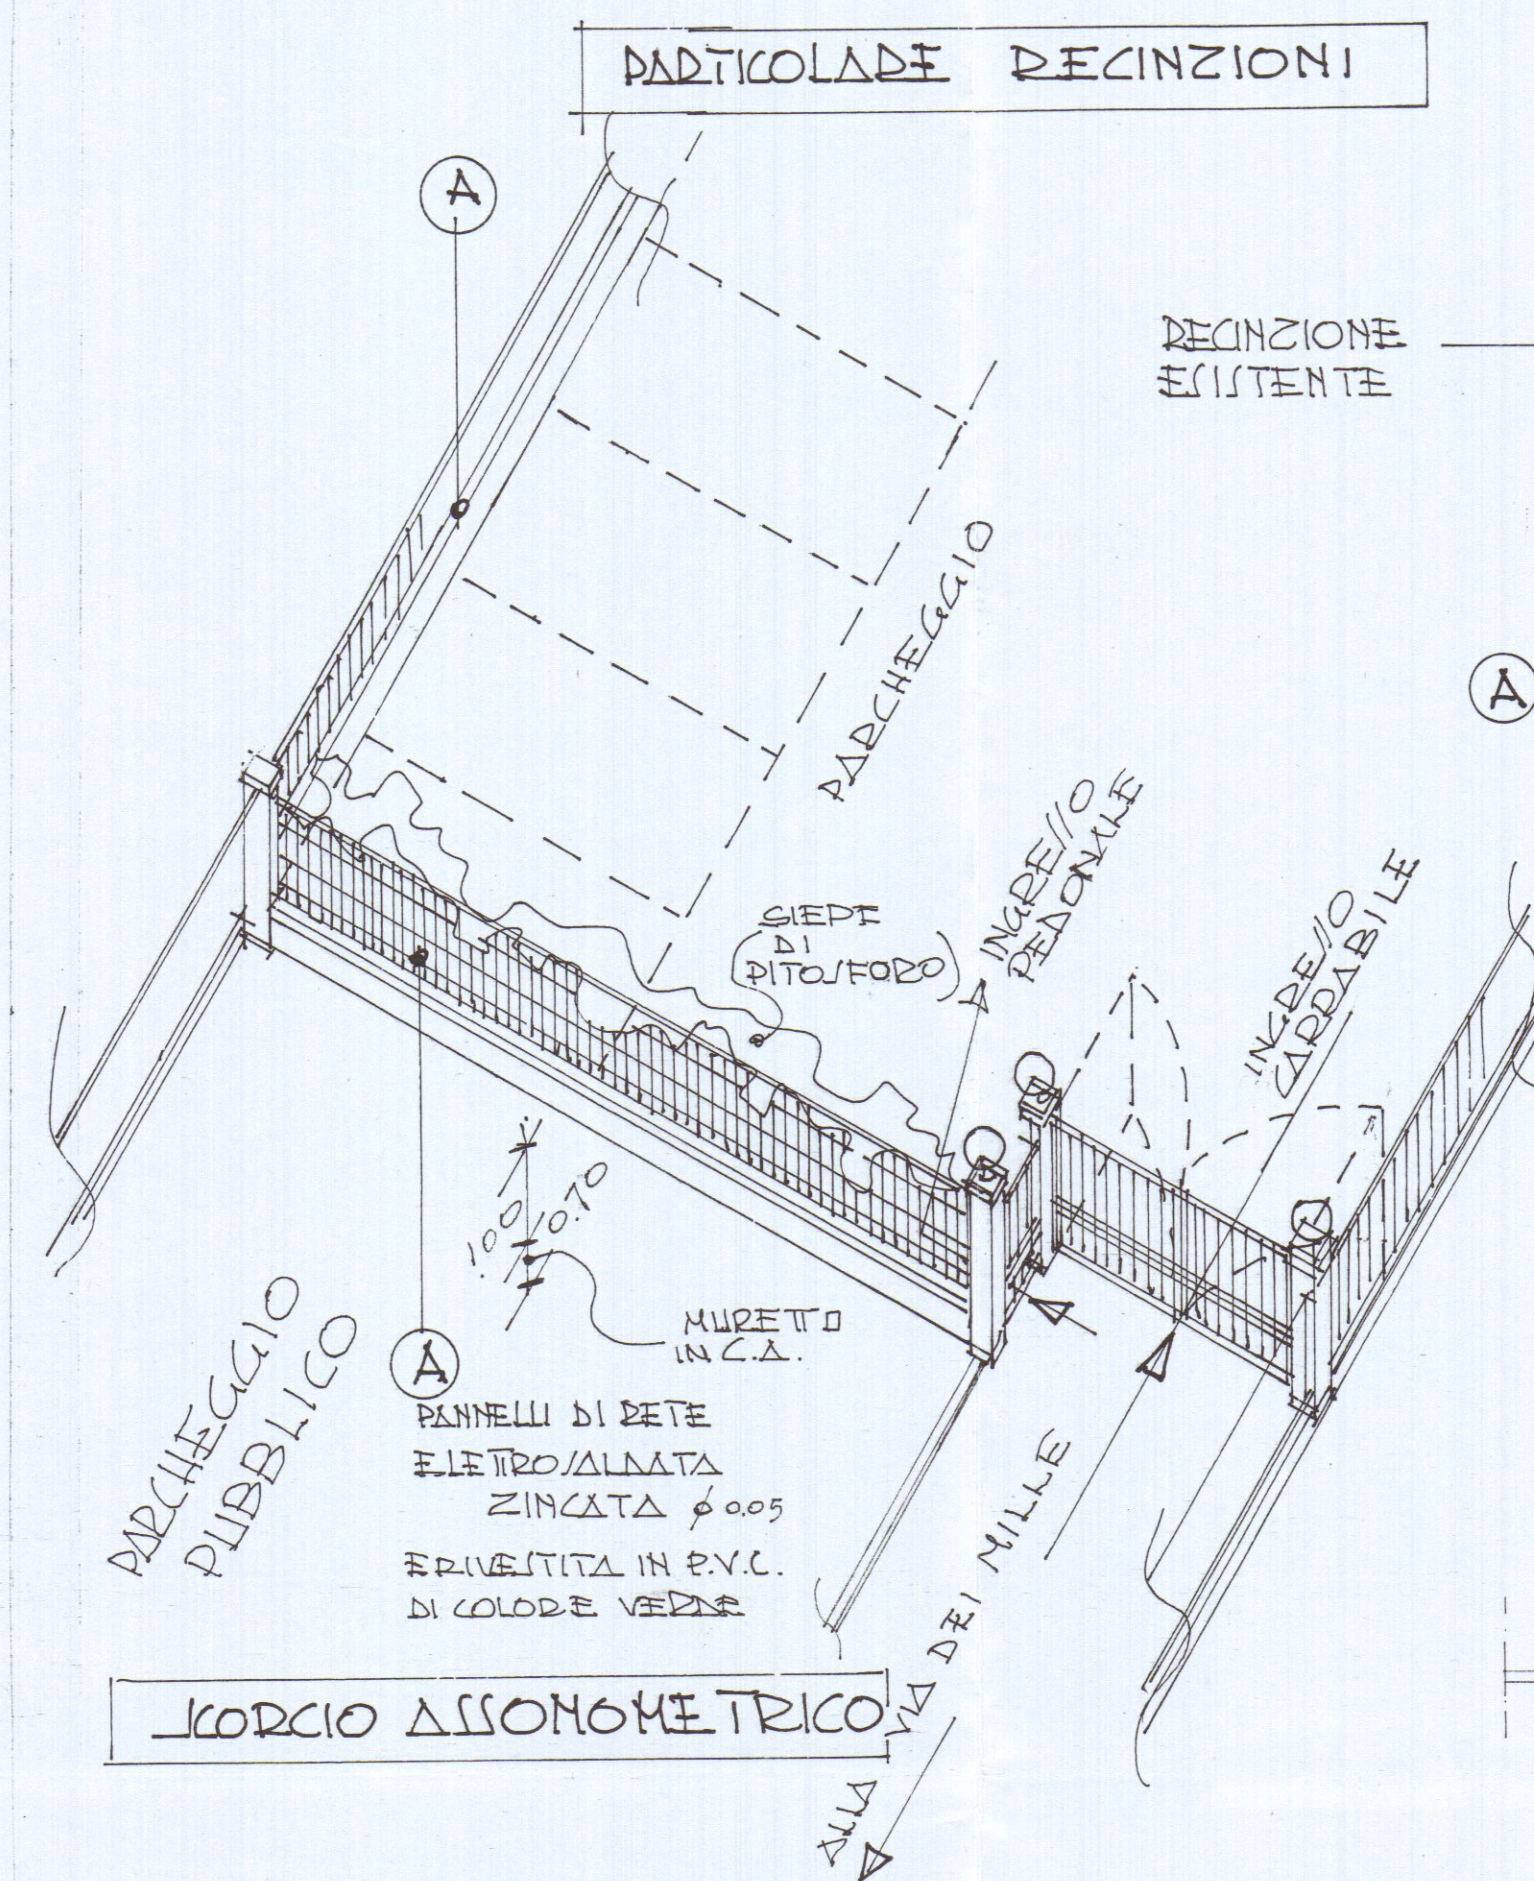

PIANTA FOGNATURA