

Arch. MARCO ANDREONI
Albo degli Architetti Massa Carrara n° 387
Via Carrara, 450/a - 54031 AVENZA (MS)
C.F. NDR NRCT20488320

COMUNE DI CARRARA
NUMERO DI BUSTA/ANNO
1 6 MAG. 2007

Studio architettura
Fornaciari & Brancadoro
Arch. Angelo Dionigi Fornaciari Albo degli Architetti Lucca n° 69
Via Della Fede, 29 - 55040 VAREGGIO (LU)
C.F. FRN NLD48R13L833N

UBICAZIONE:
Via G. Pietro angolo Via F. Turati Avenza (MS)
Foglio 81 Mapp. 379

PROPRIETA':
GE.IMM. srl Viale XX Settembre, n° 179 Carrara (MS)

TITOLO DEL PROGETTO:
Denuncia inizio attività L.R. 01/2005

TIPO DI ELABORATO
Pianta stato di progetto
Scala 1:100


TAVOLA
2
DATA

Firma della proprietà'
Firma del progettista
Arch. Marco Andreoni
Arch. Angelo Dionigi Fornaciari


SPAZIO RISERVATO ALL'UFFICIO

Timbro relativo al rilascio del provvedimento


Pianta piano interrato scala 1:100

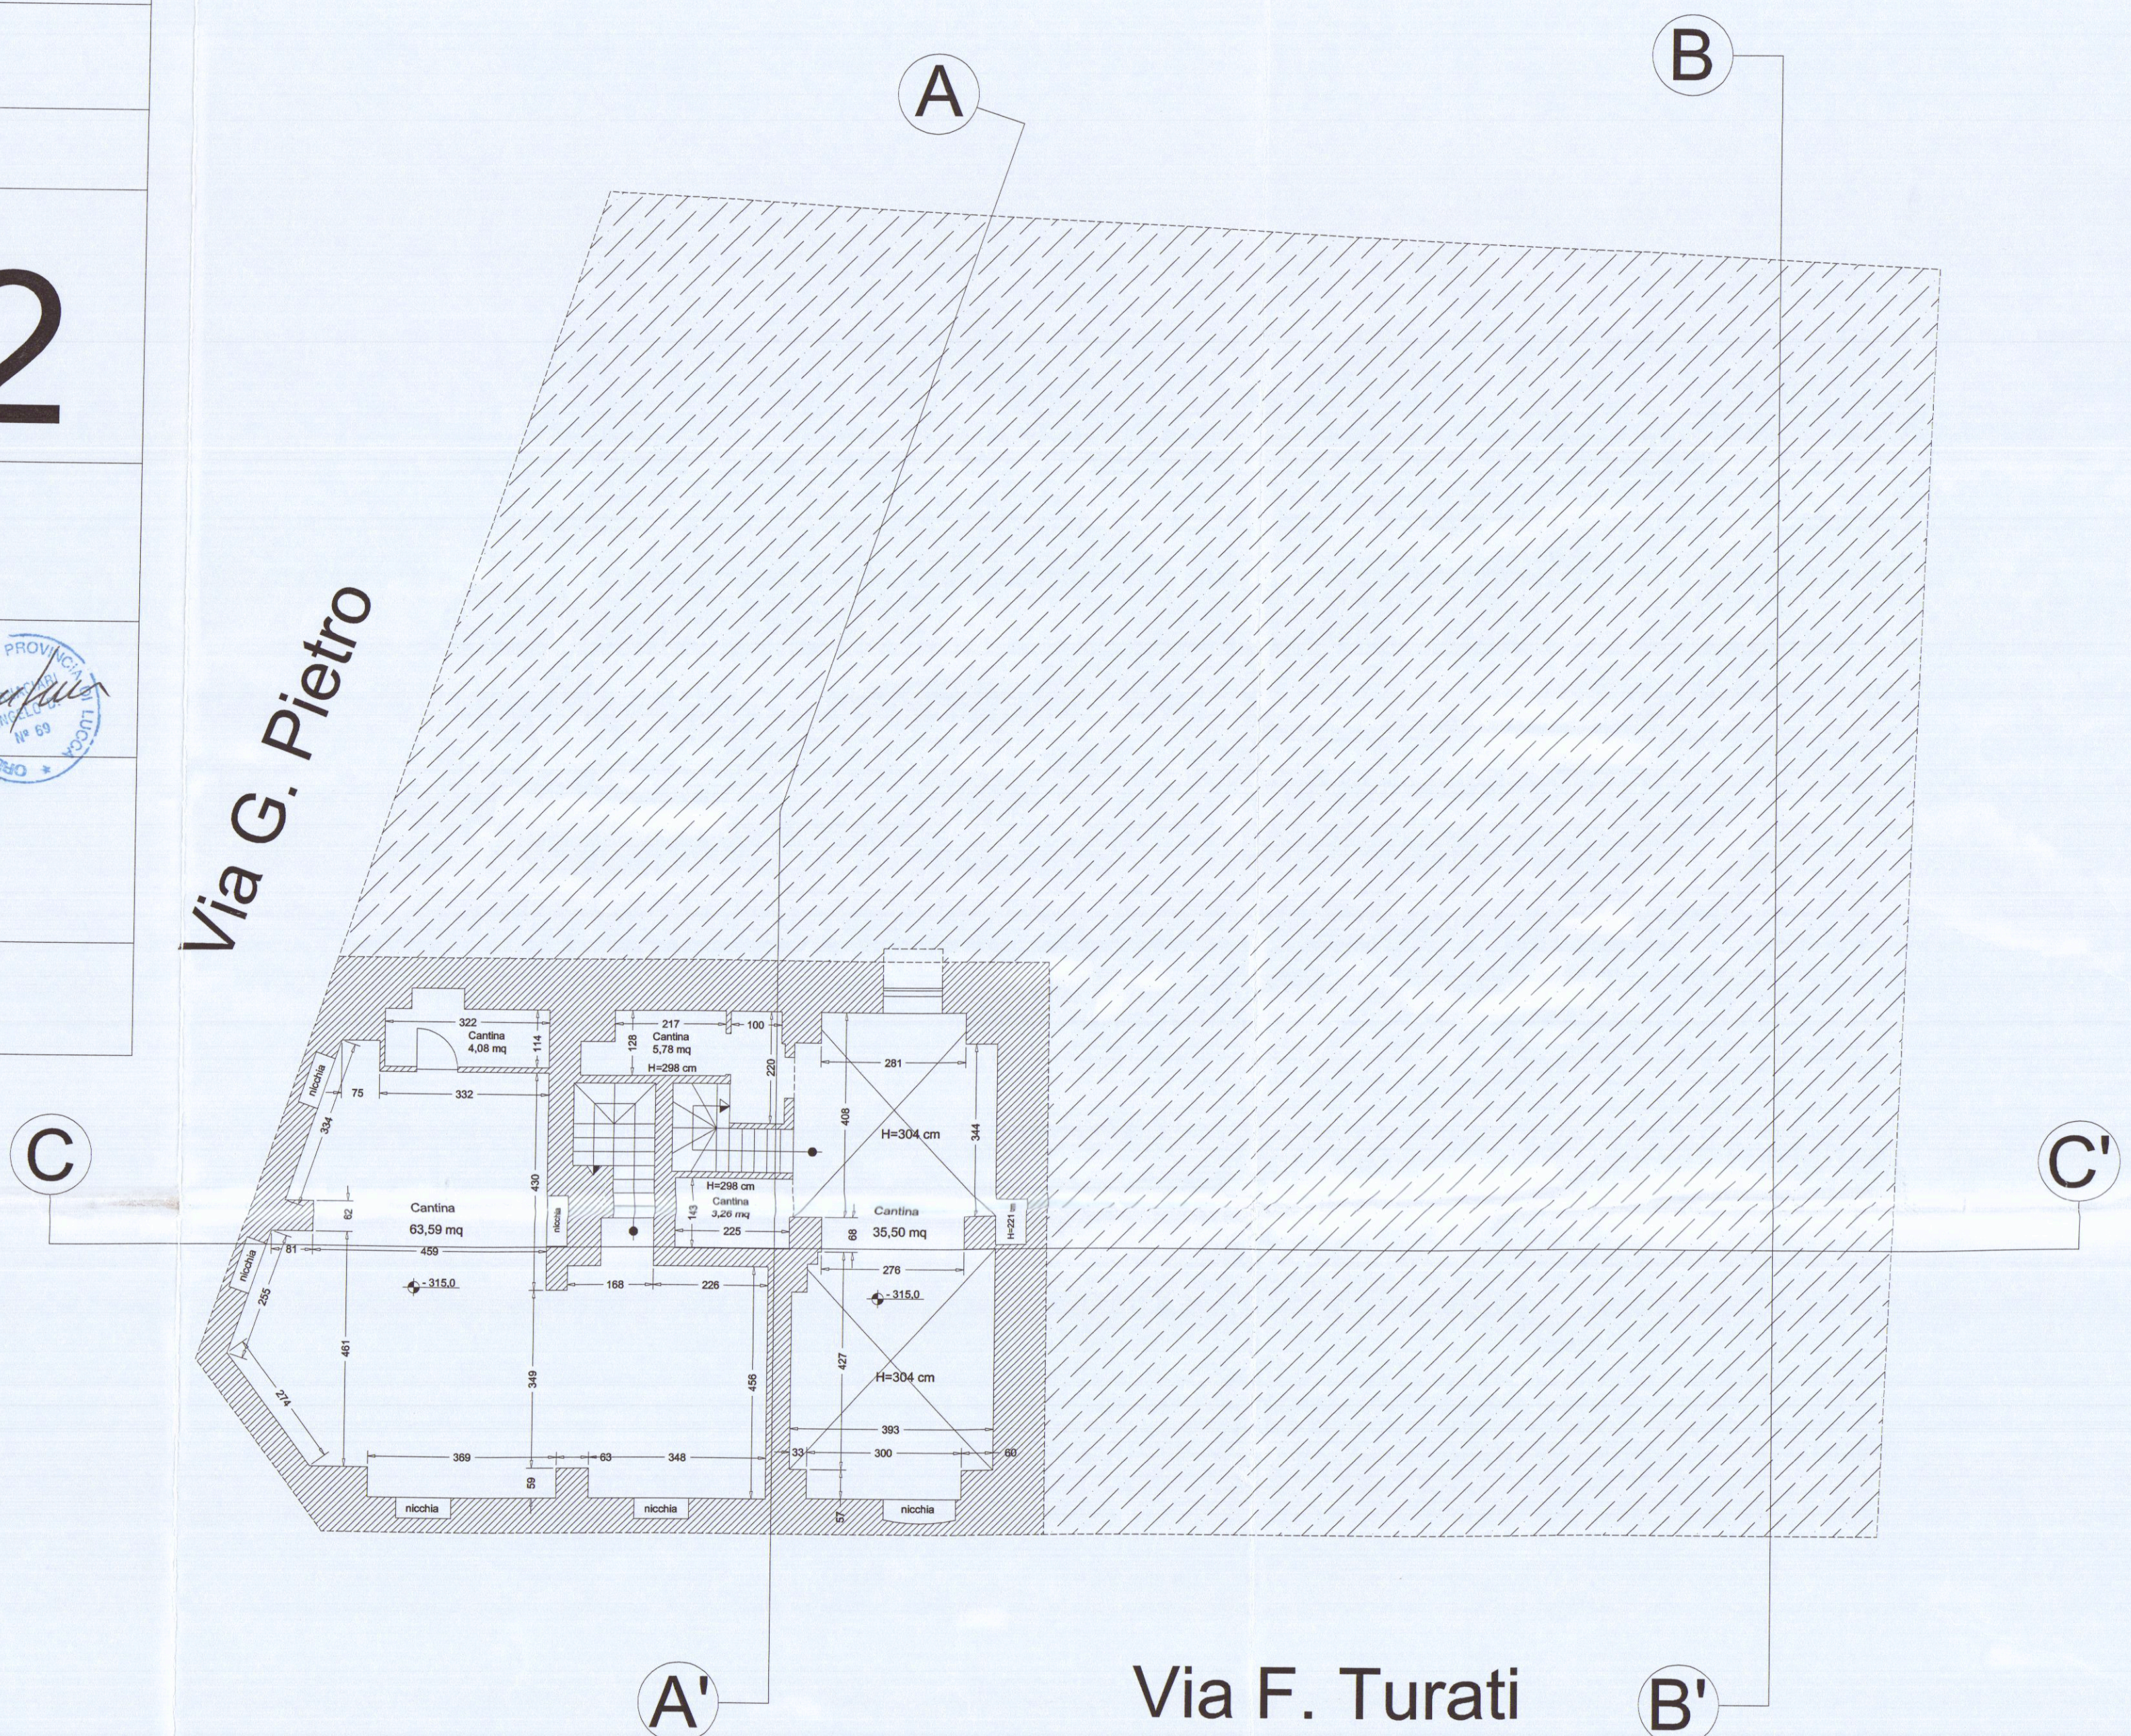


Pianta piano secondo scala 1:100

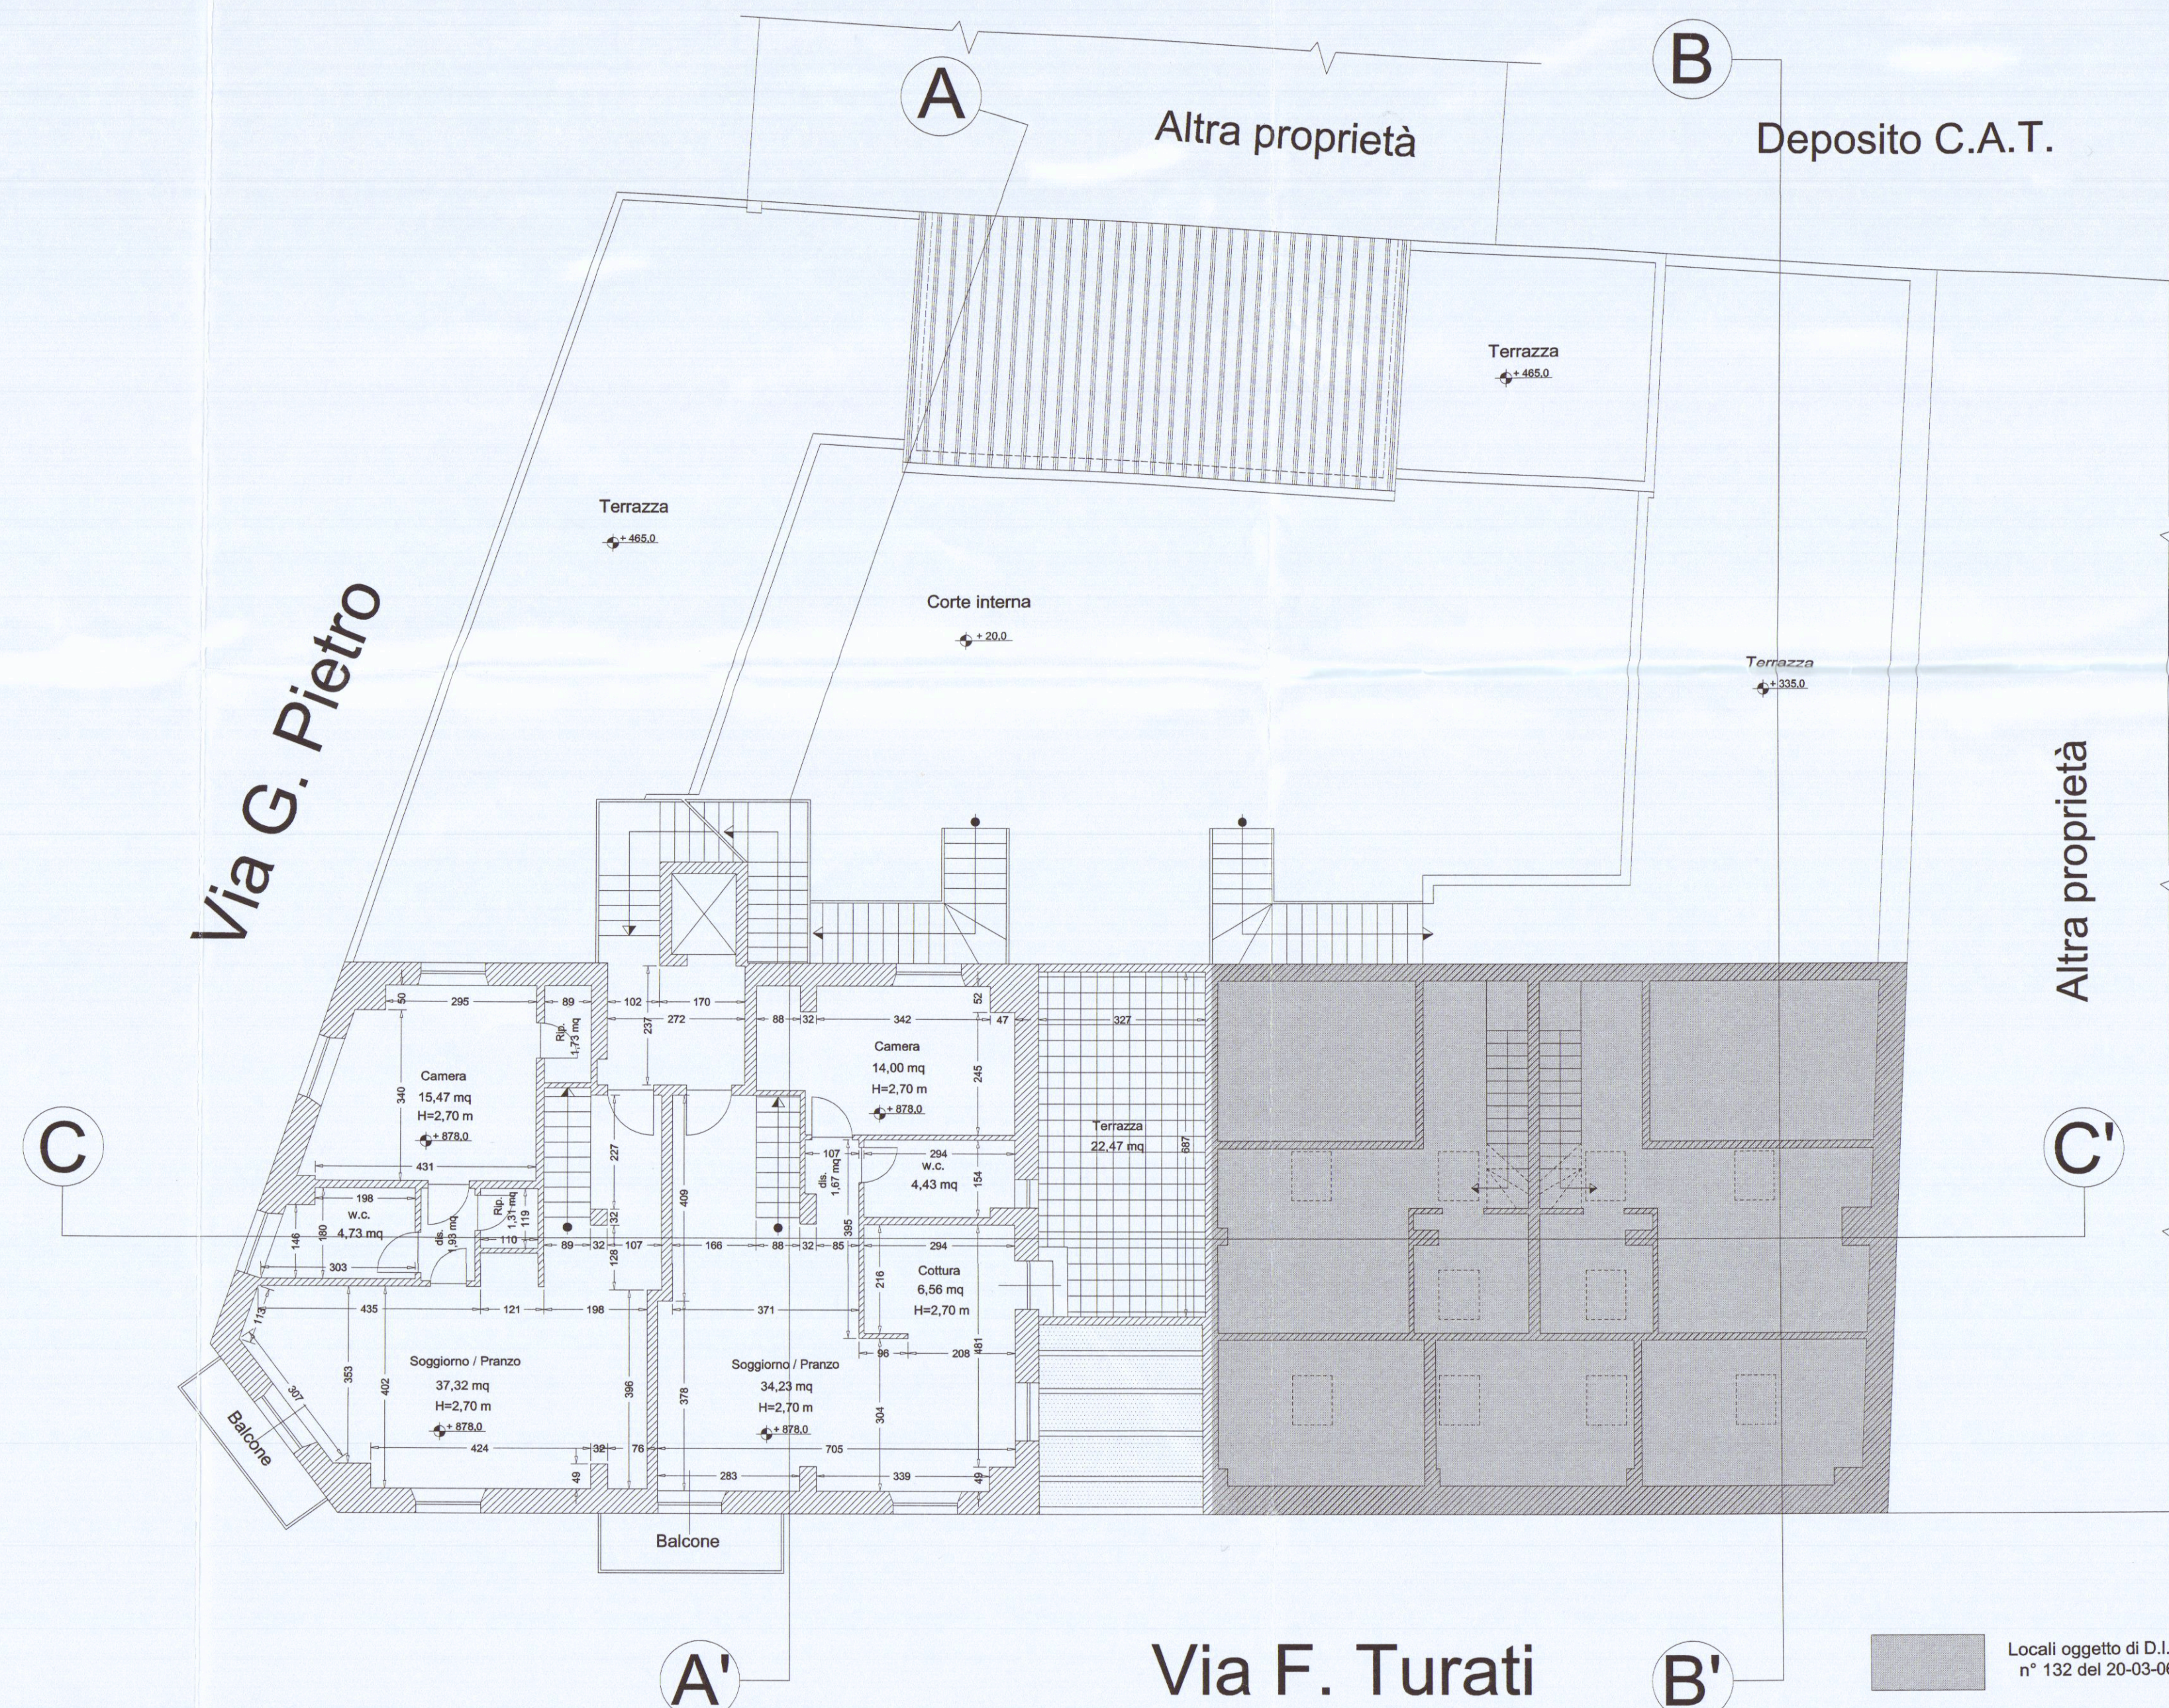


Pianta piano terra scala 1:100

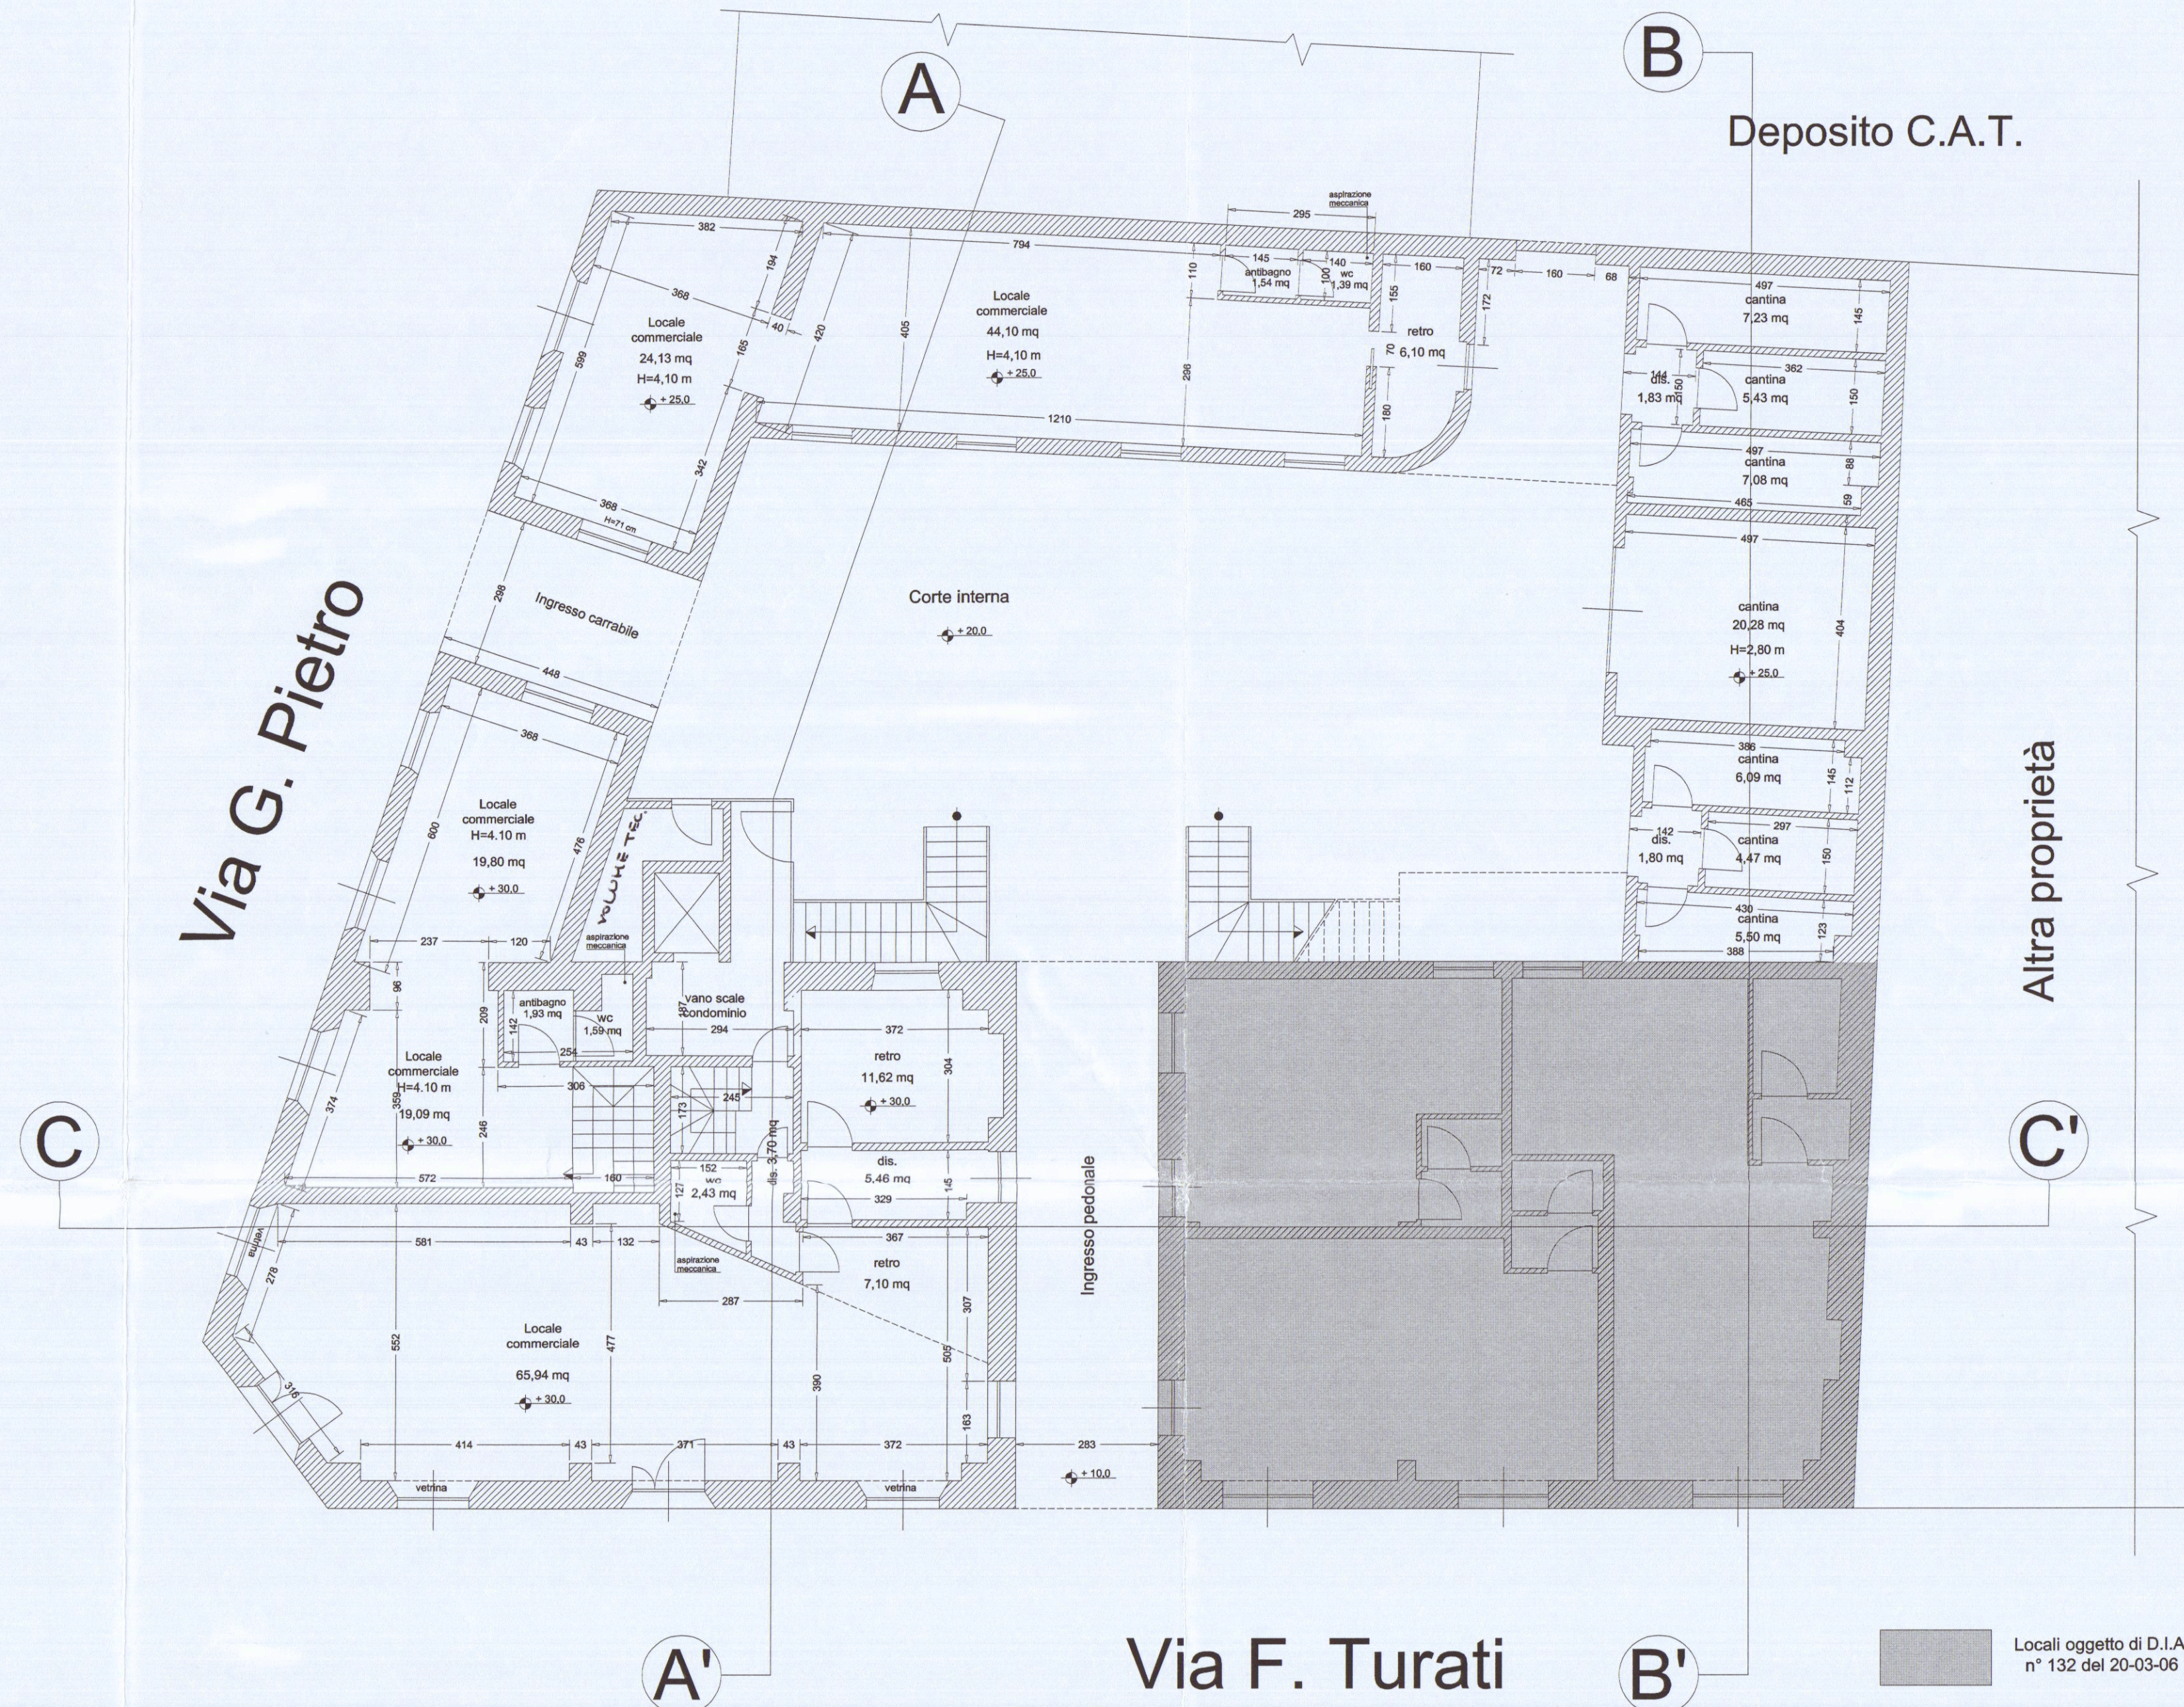

Pianta piano sottotetto scala 1:100

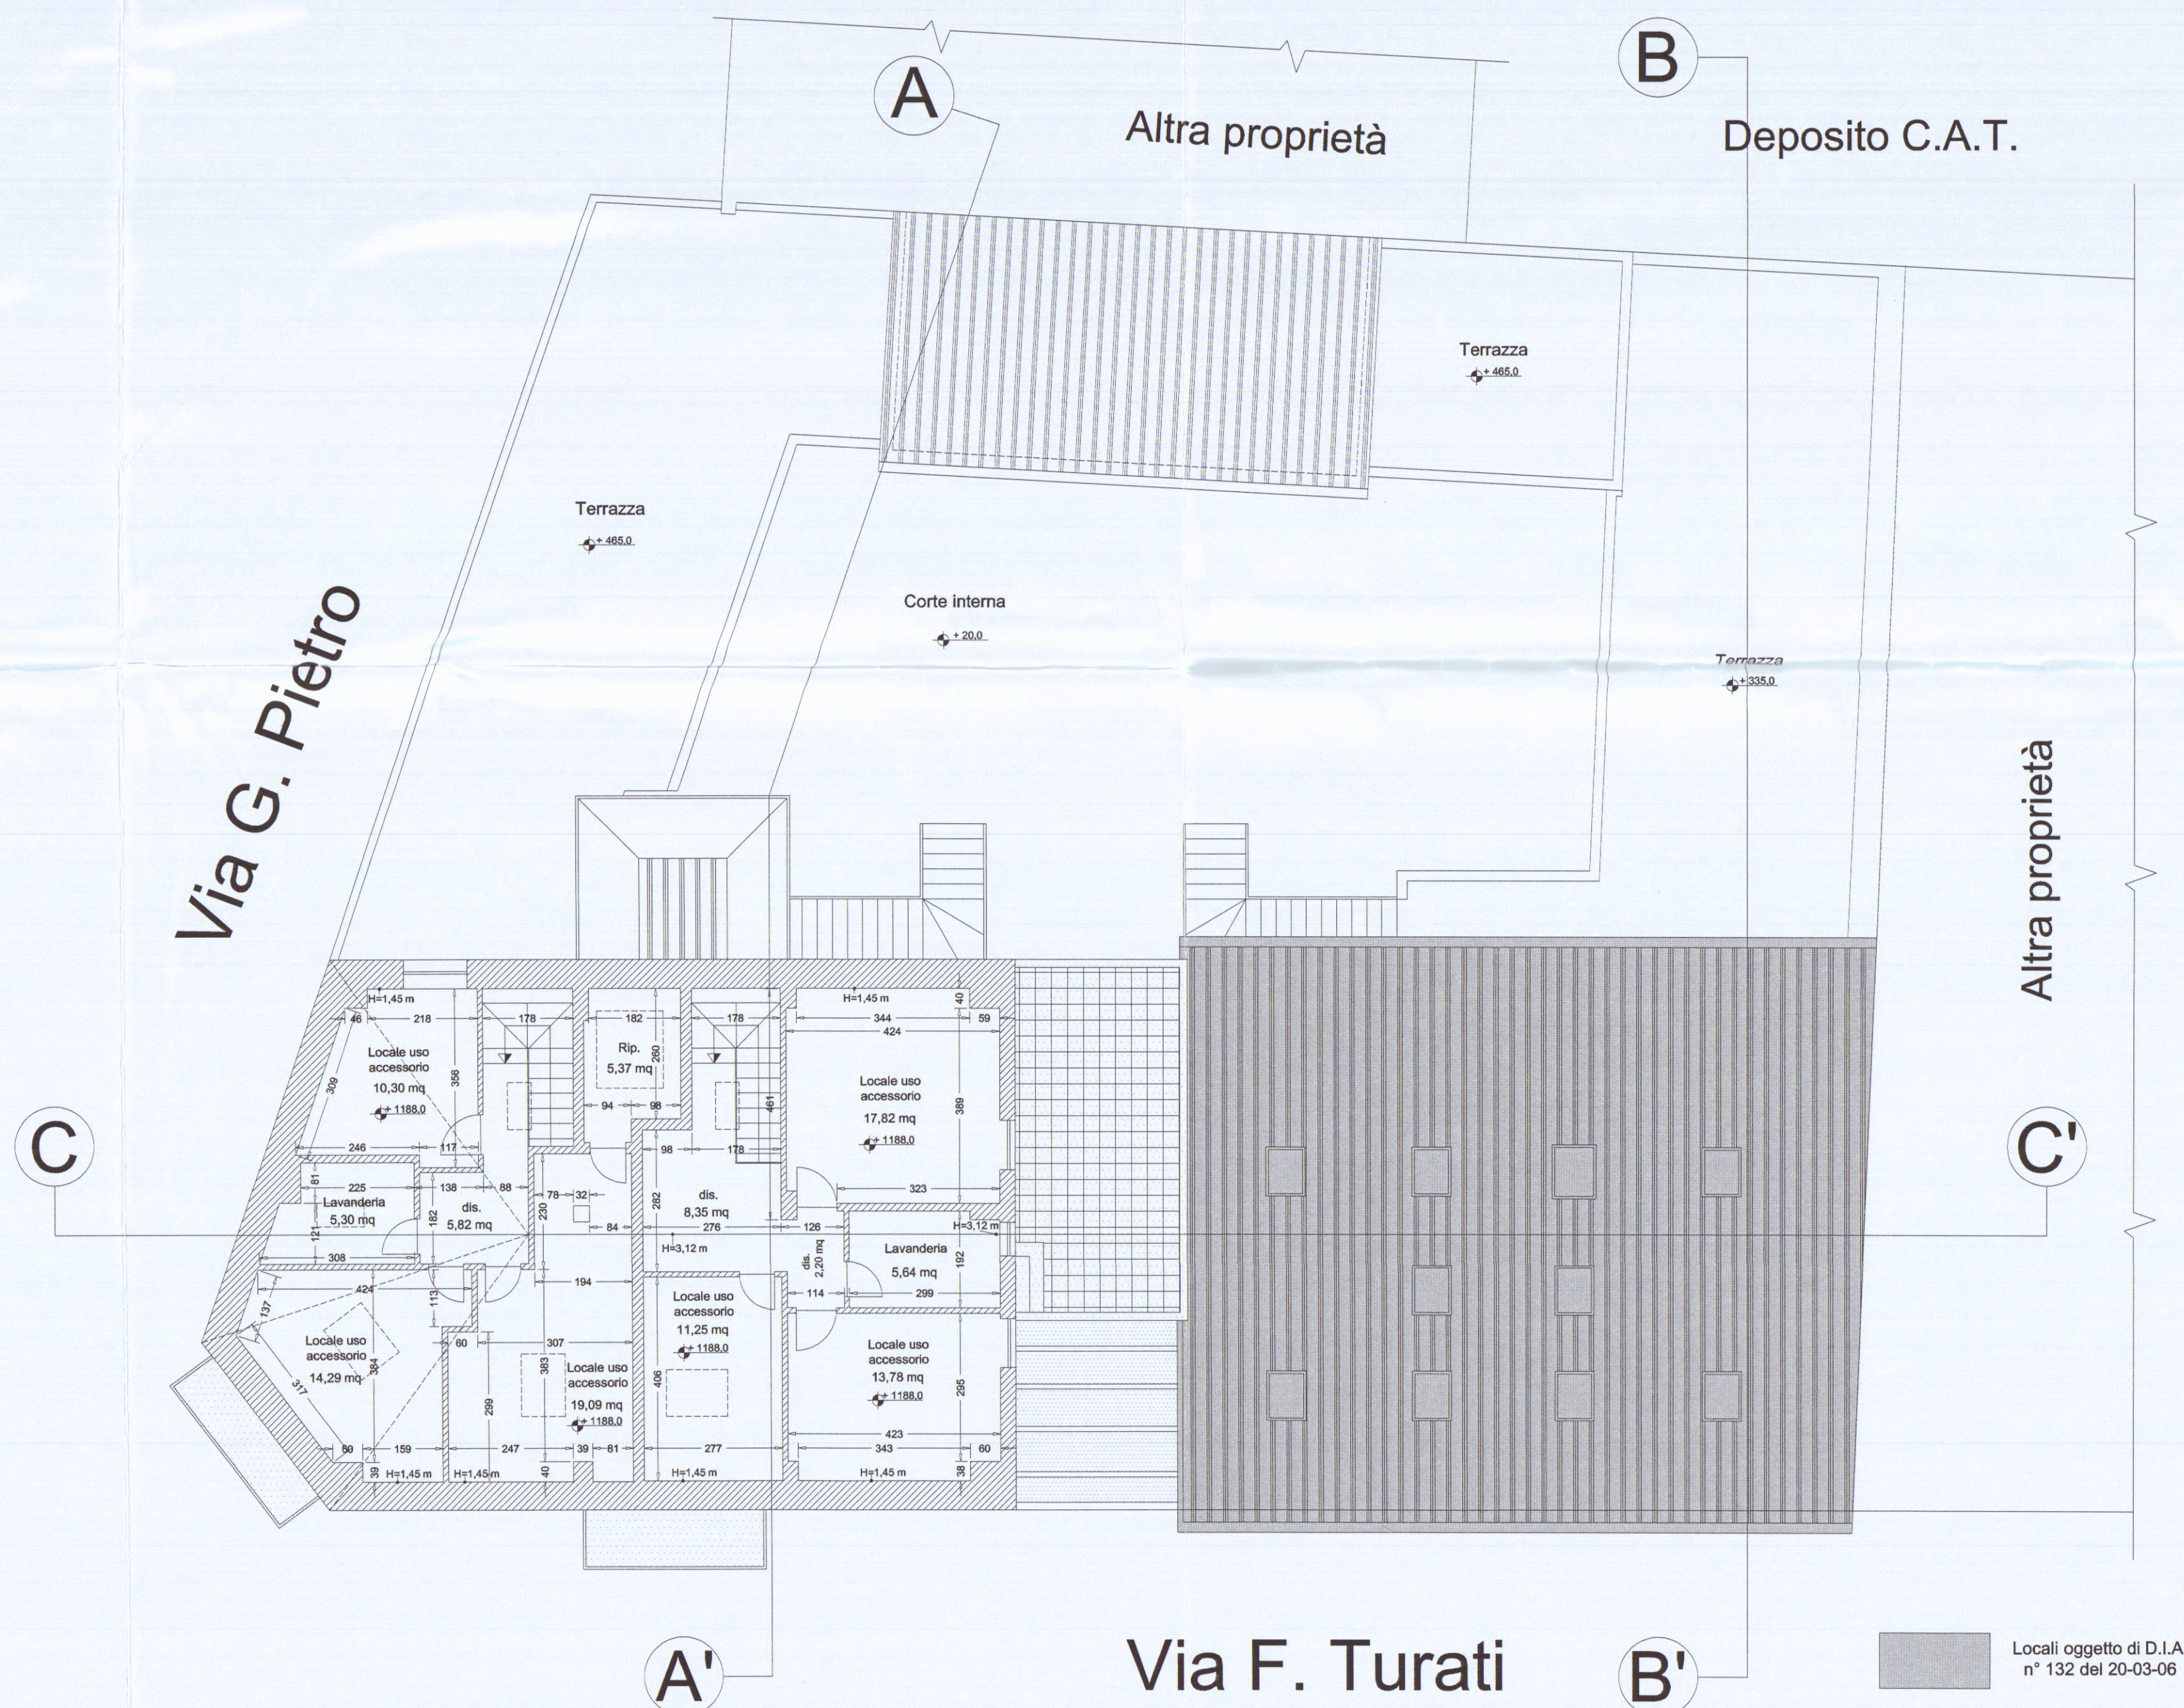

Pianta piano primo scala 1:100

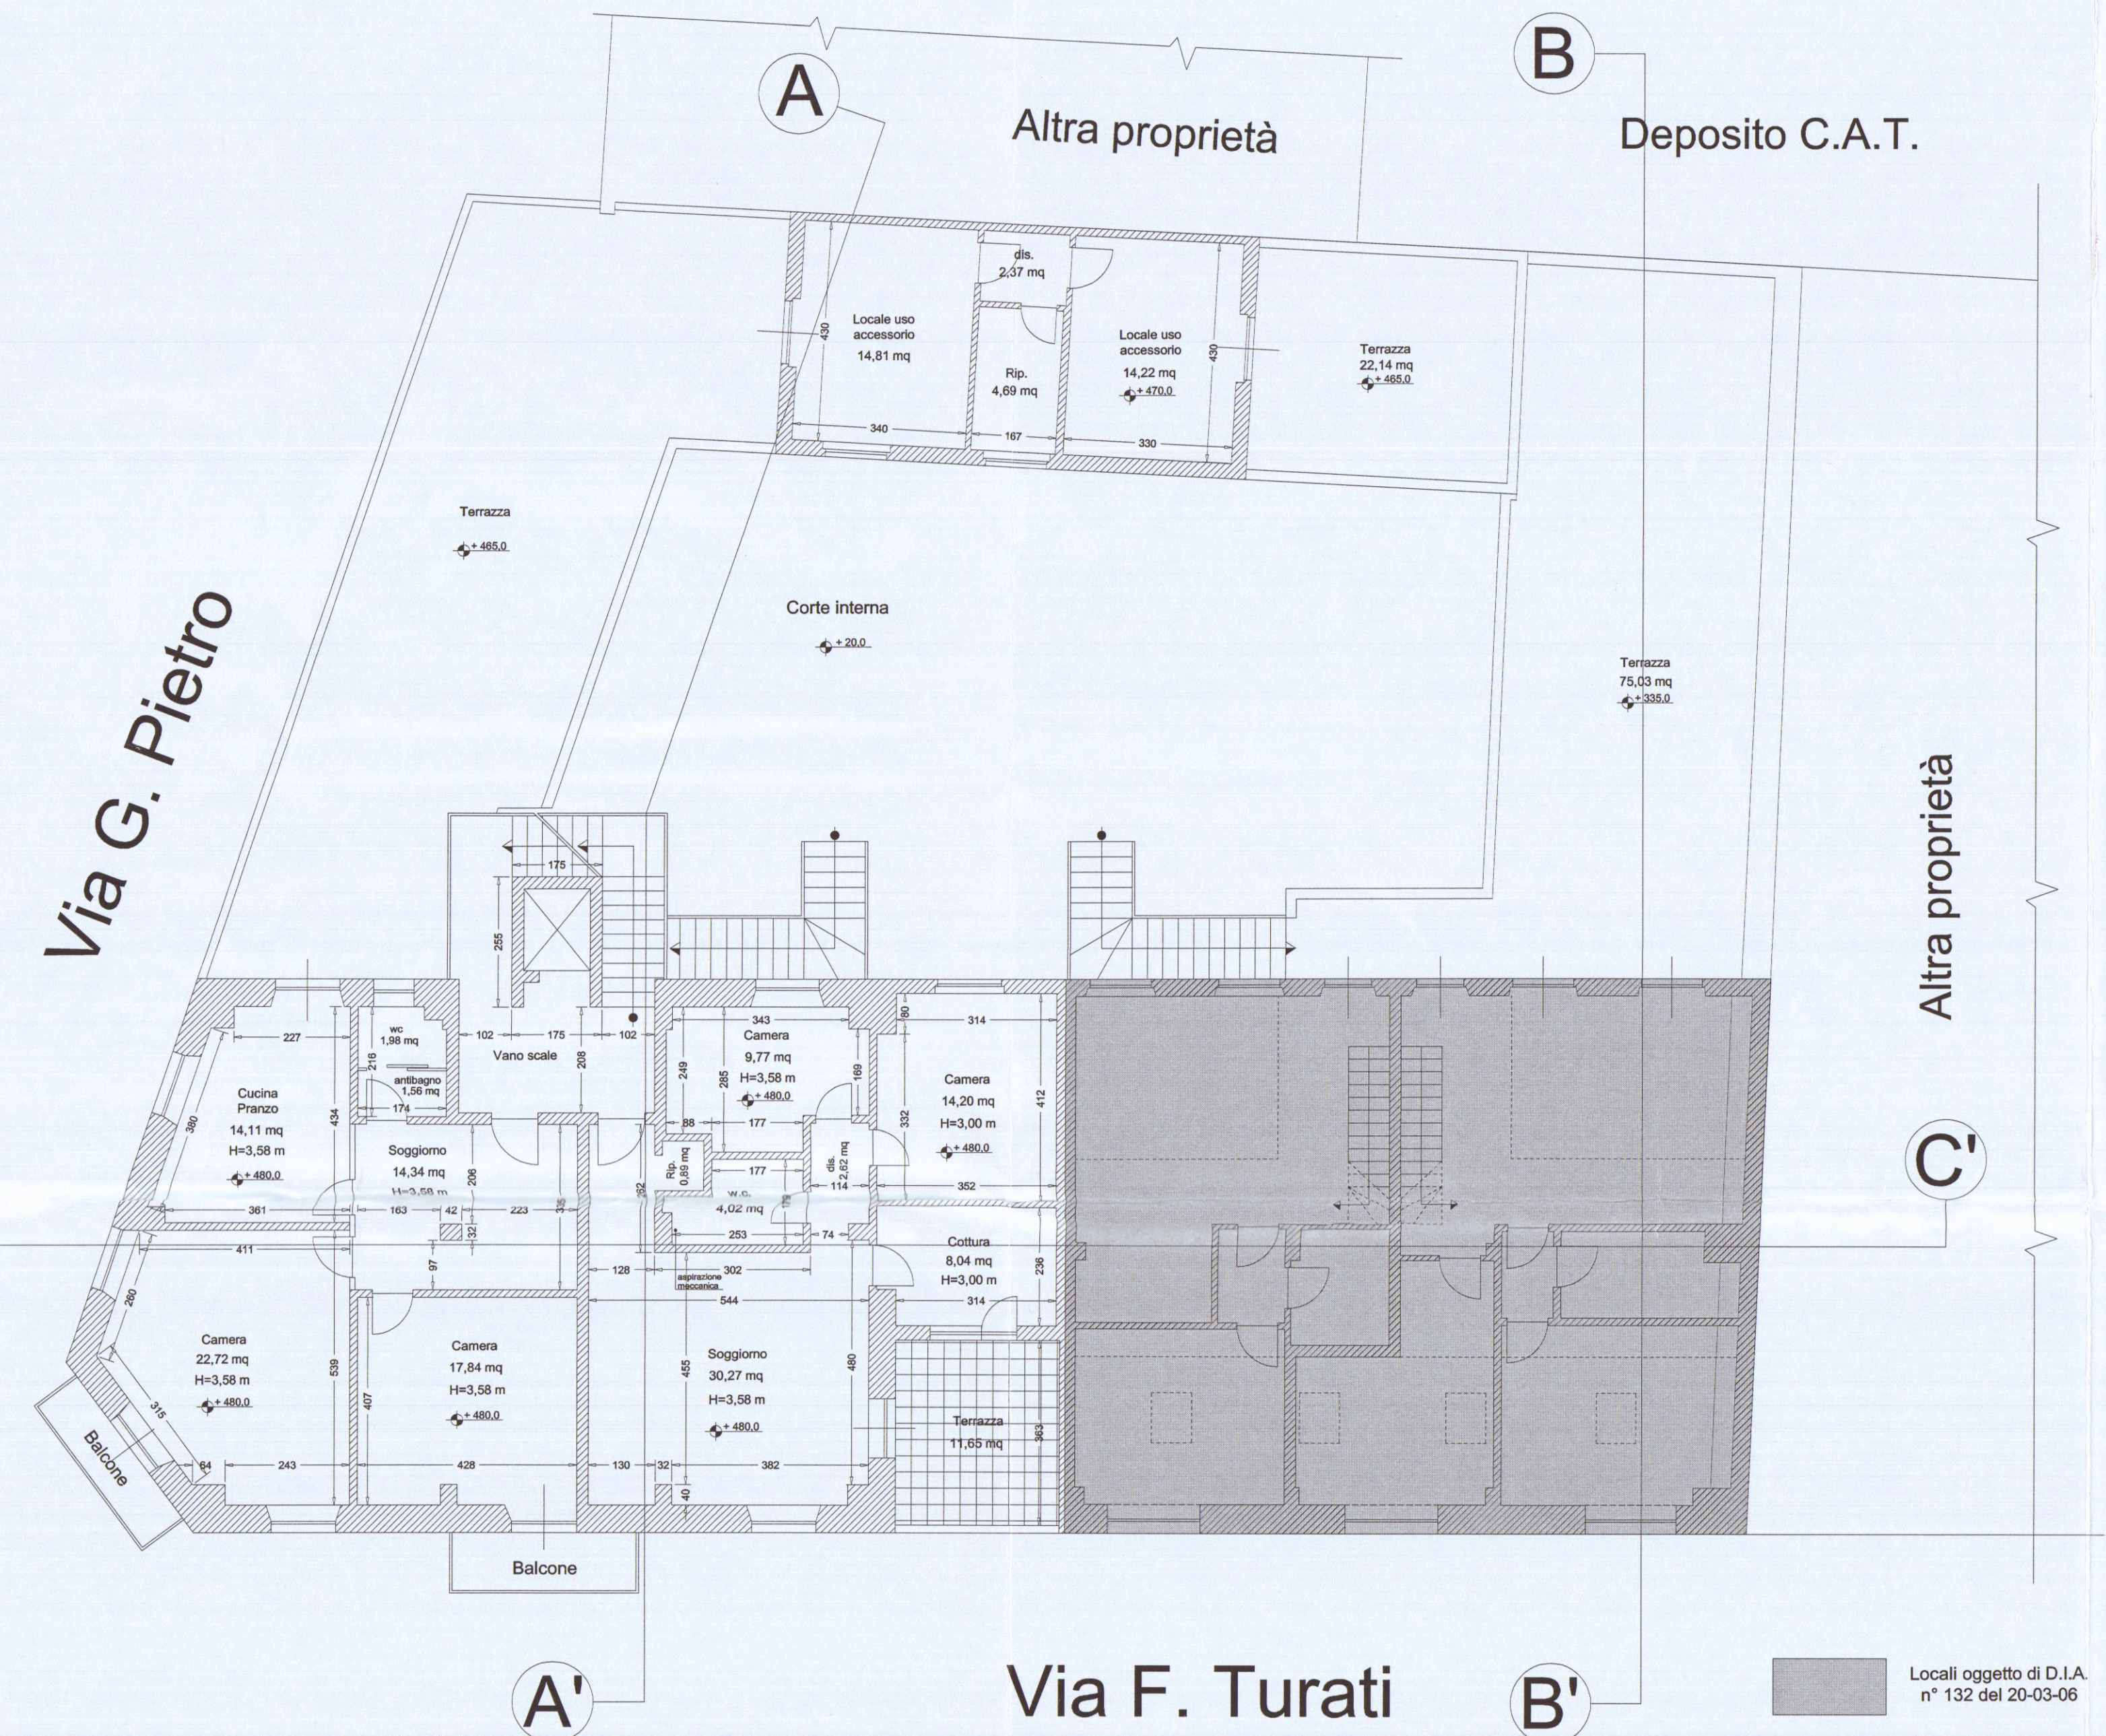

Pianta piano copertura scala 1:100

