

PROPRIETÀ : ANNA DORTUNATO IN VALLI

# 2 SOLUZIONE APPROVATO

1 APR. 1976

VIA CHIACCIAIA  
CARRARA




*Spese Anna Dortunato*


Approvato dal Sindaco alle condizioni  
indicate nel permesso di costruzione  
N. 52 del 14.7.76  
L'ING. CAPO  
*Felice*




PIANTA PIANO TERRA

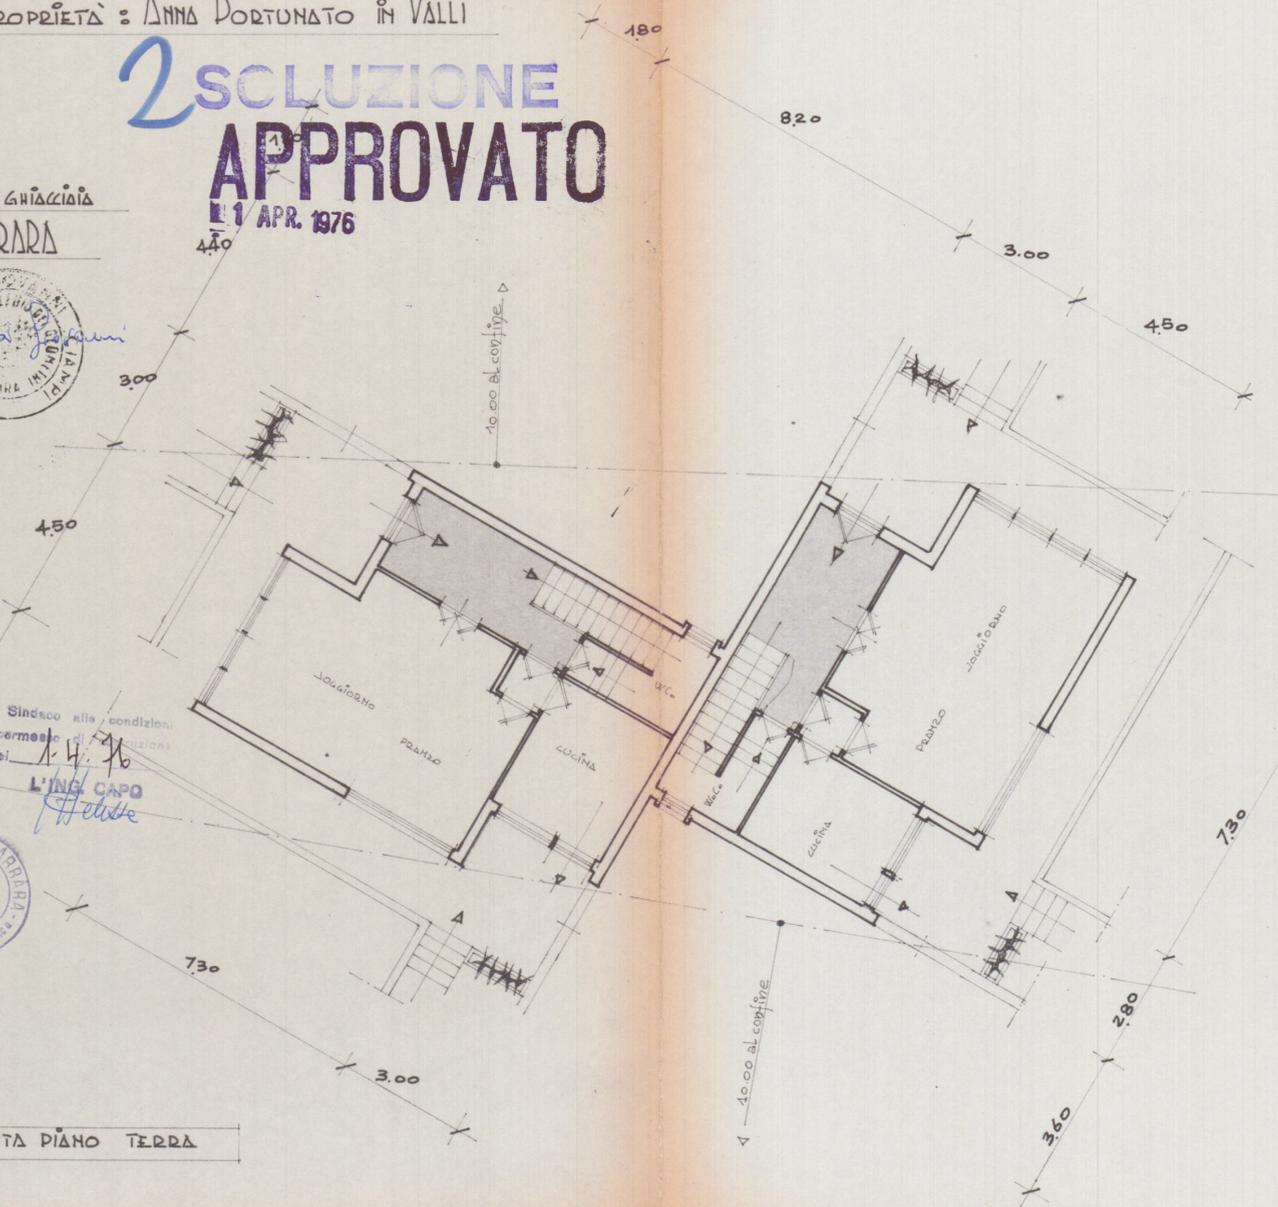

PIANTA PIANO PRIMO

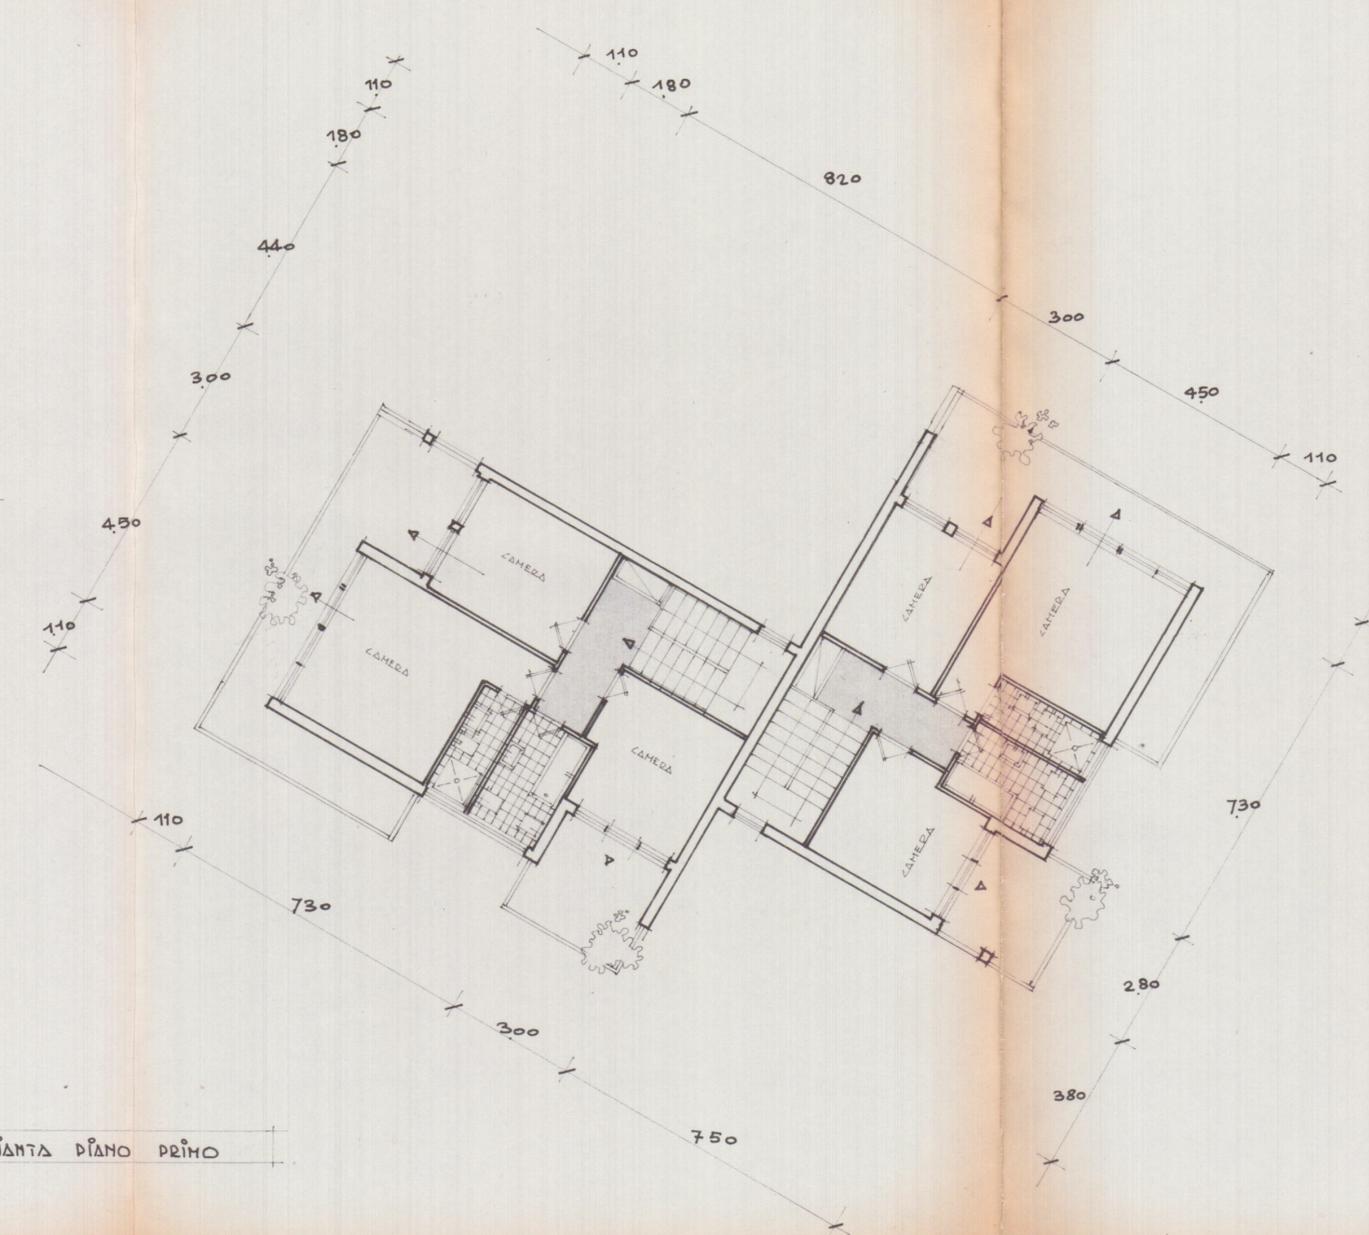

PIANTA COPERTURA

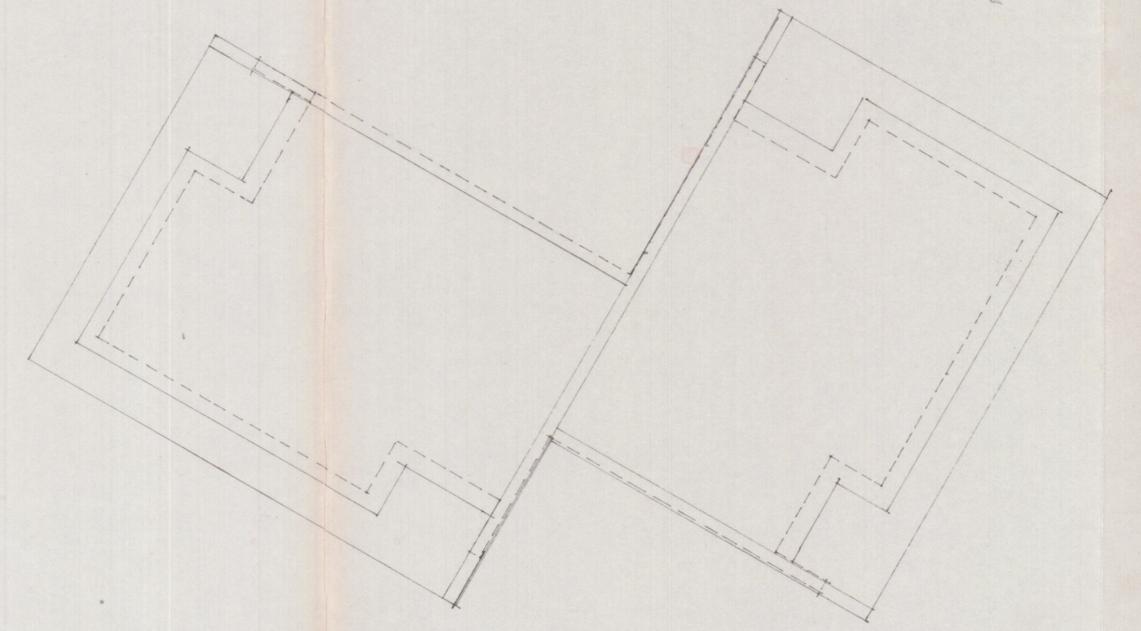

SCALA 1:100