

COMUNE DI CARRARA

PROGETTO DI AMPLIAMENTO E REALIZZAZIONE DI PISCINA DI EDIFICIO AD USO CIVILE ABITAZIONE MONOFAMILIARE SITO IN LOC. MARINA DI CARRARA, VIA LUIGI CADORNA, CATASTALMENTE DISTINTO NEL FOGLIO 104 MAPPALE 662

PROPRIETA' : DOMENICHINI ANNA MARIA
FONTANILI NICOLA
FONTANILI FILIPPO






PROGETTISTA : ARCH. TIZIANO LERA

STATO ATTUALE: Planimetria generale - Piante
Prospetto recinzione - scala 1:100 -


COMUNE DI CARRARA
UFFICIO AMBIENTE
AUTOREGOLAMENTO
DEL 19/10/16 PROT. 90749

TAVOLA N° 1

arch. Tiziano Lera, viale Italoico 1/d, 55042 Forte dei Marmi
Tel. 0584-82625/6 - Fax 0584-85437
e-mail: info@studiolera.com / info@pec.studiolera.com

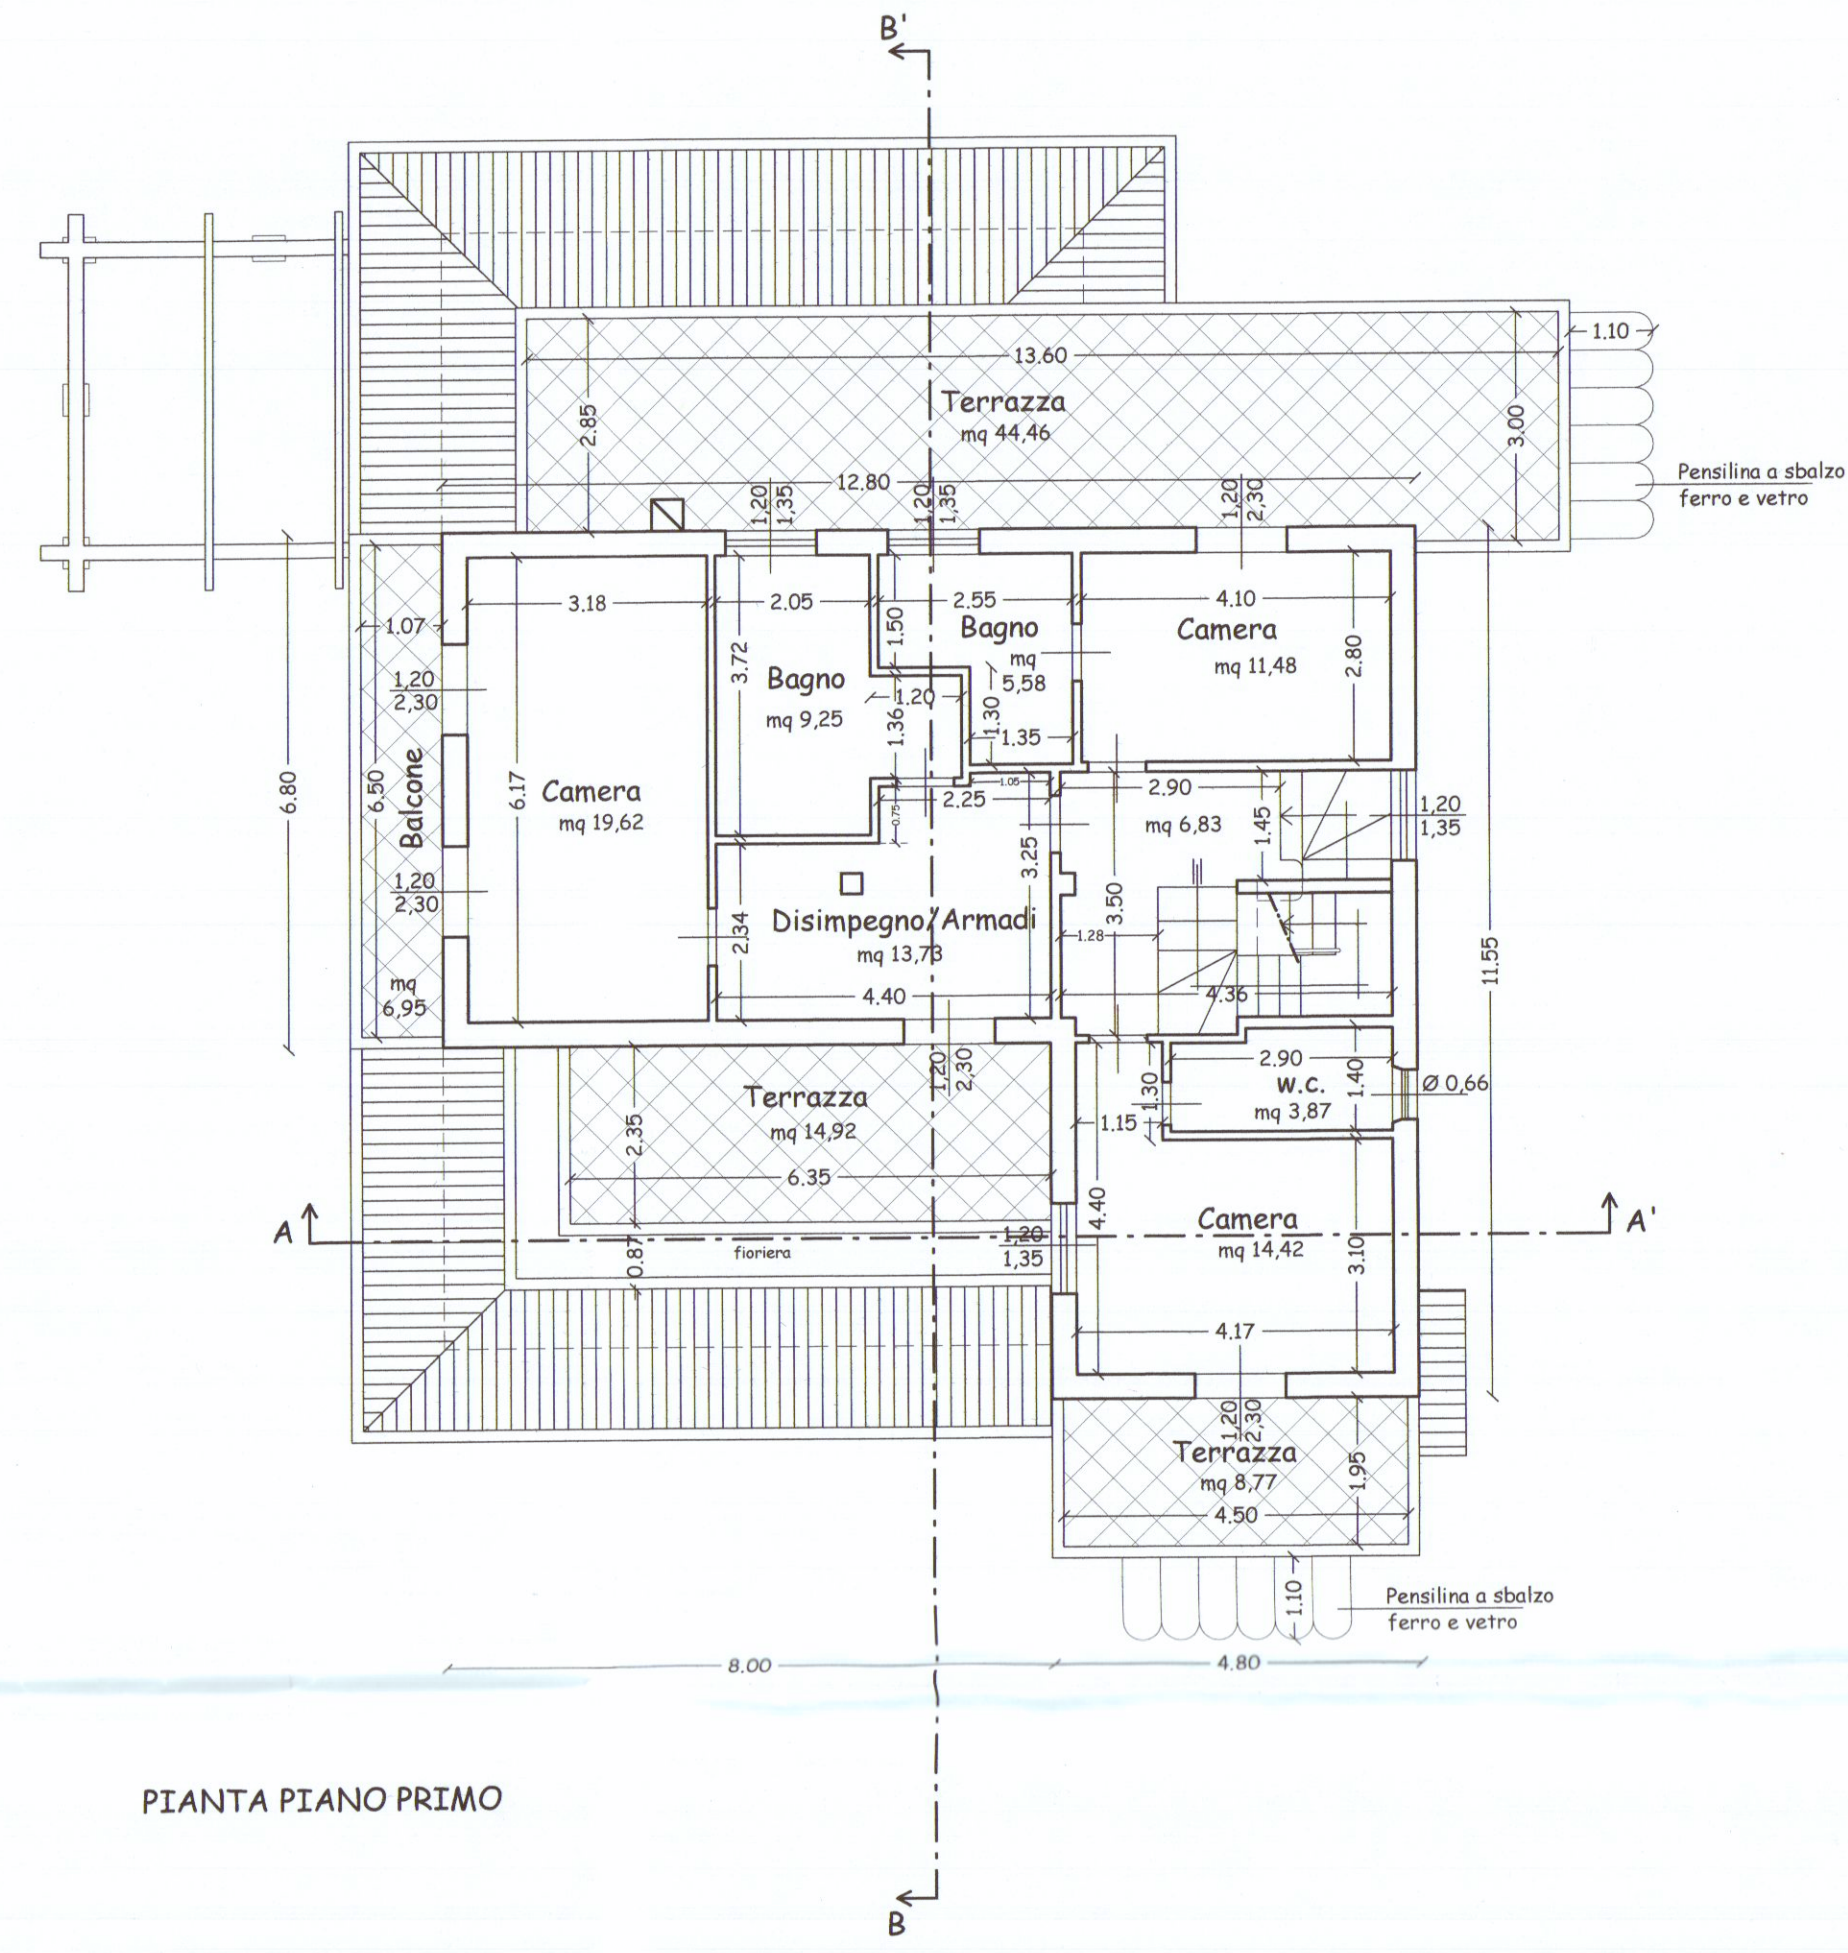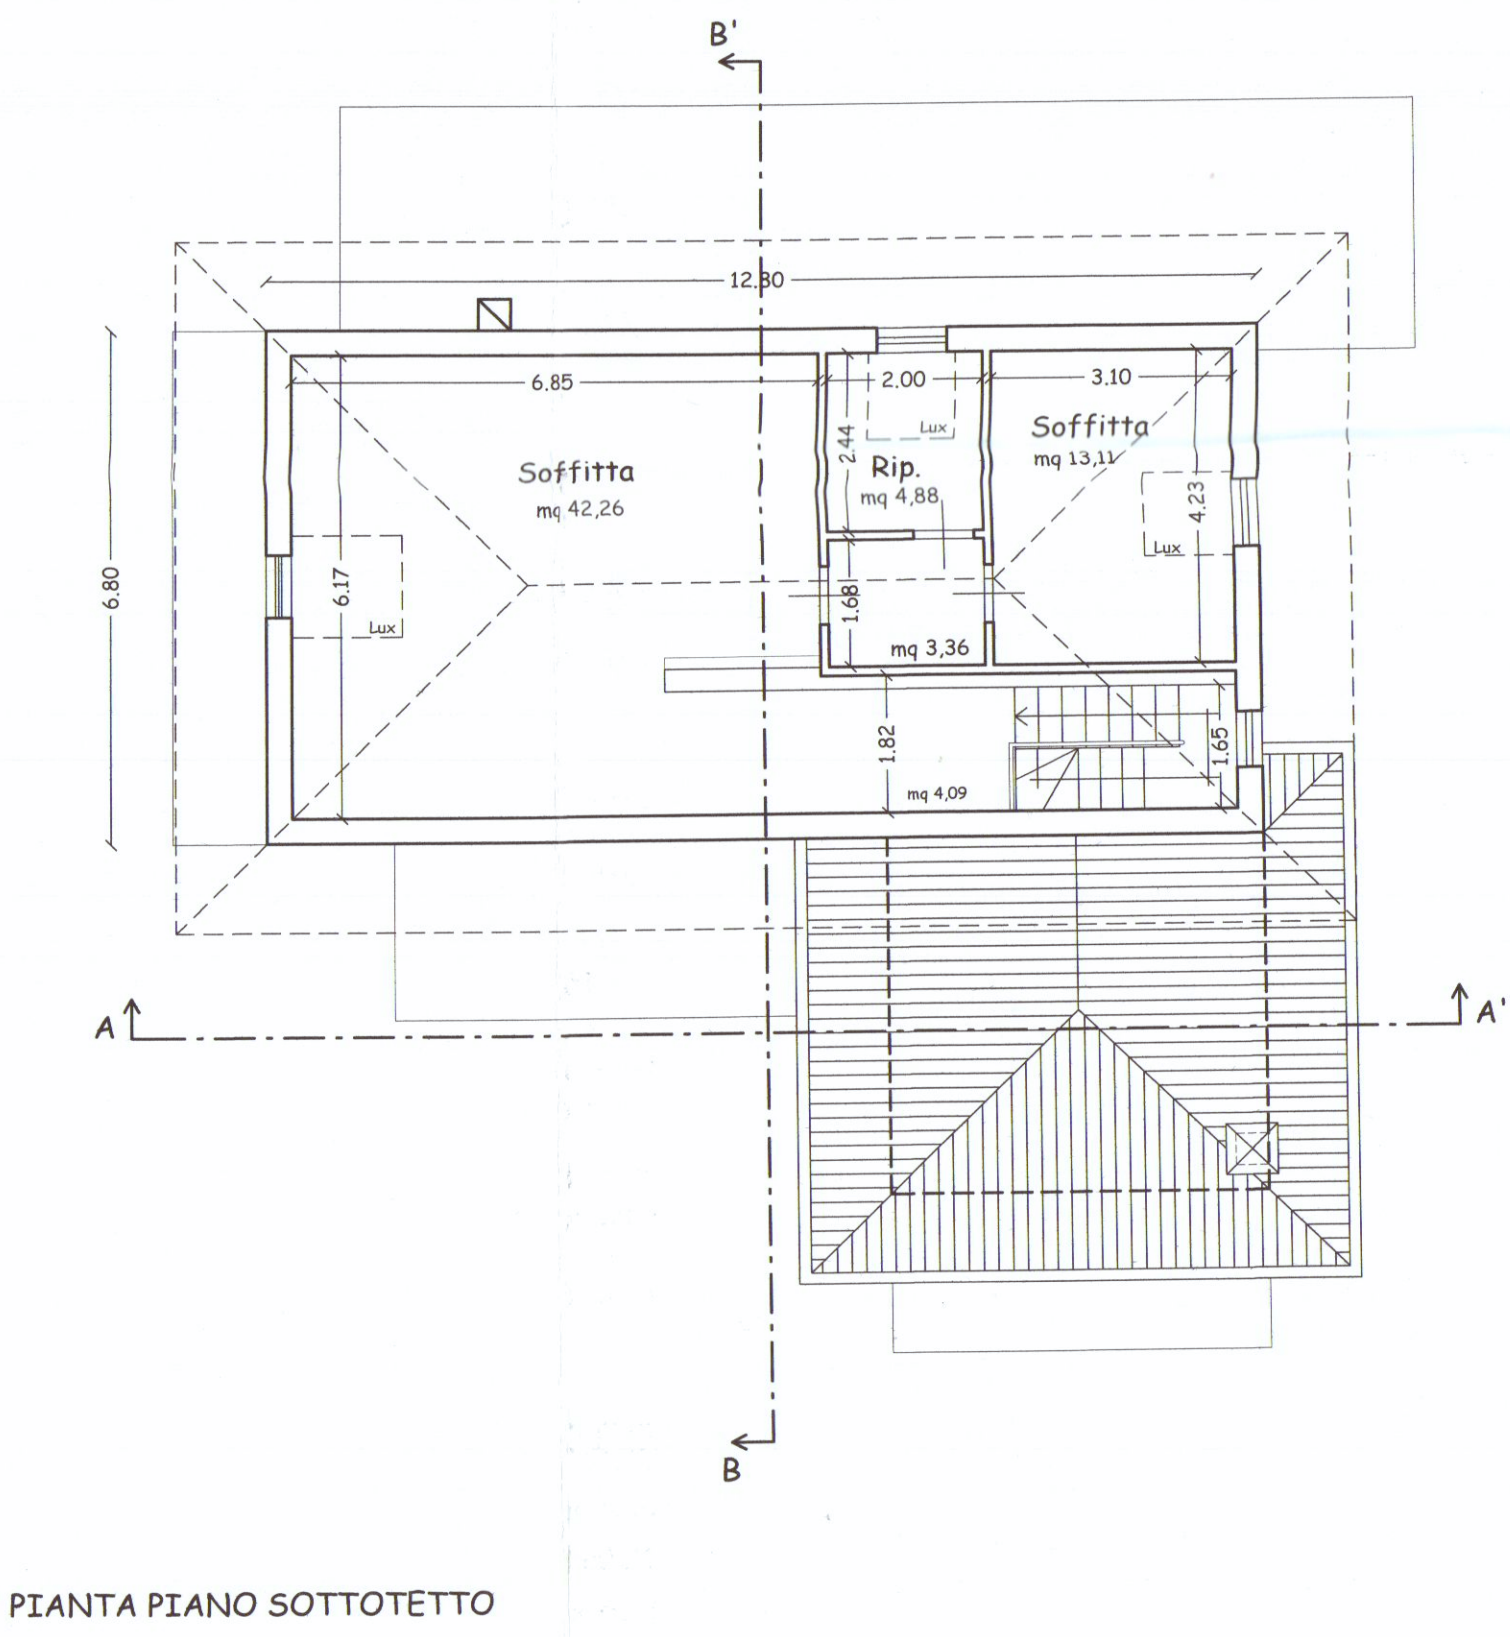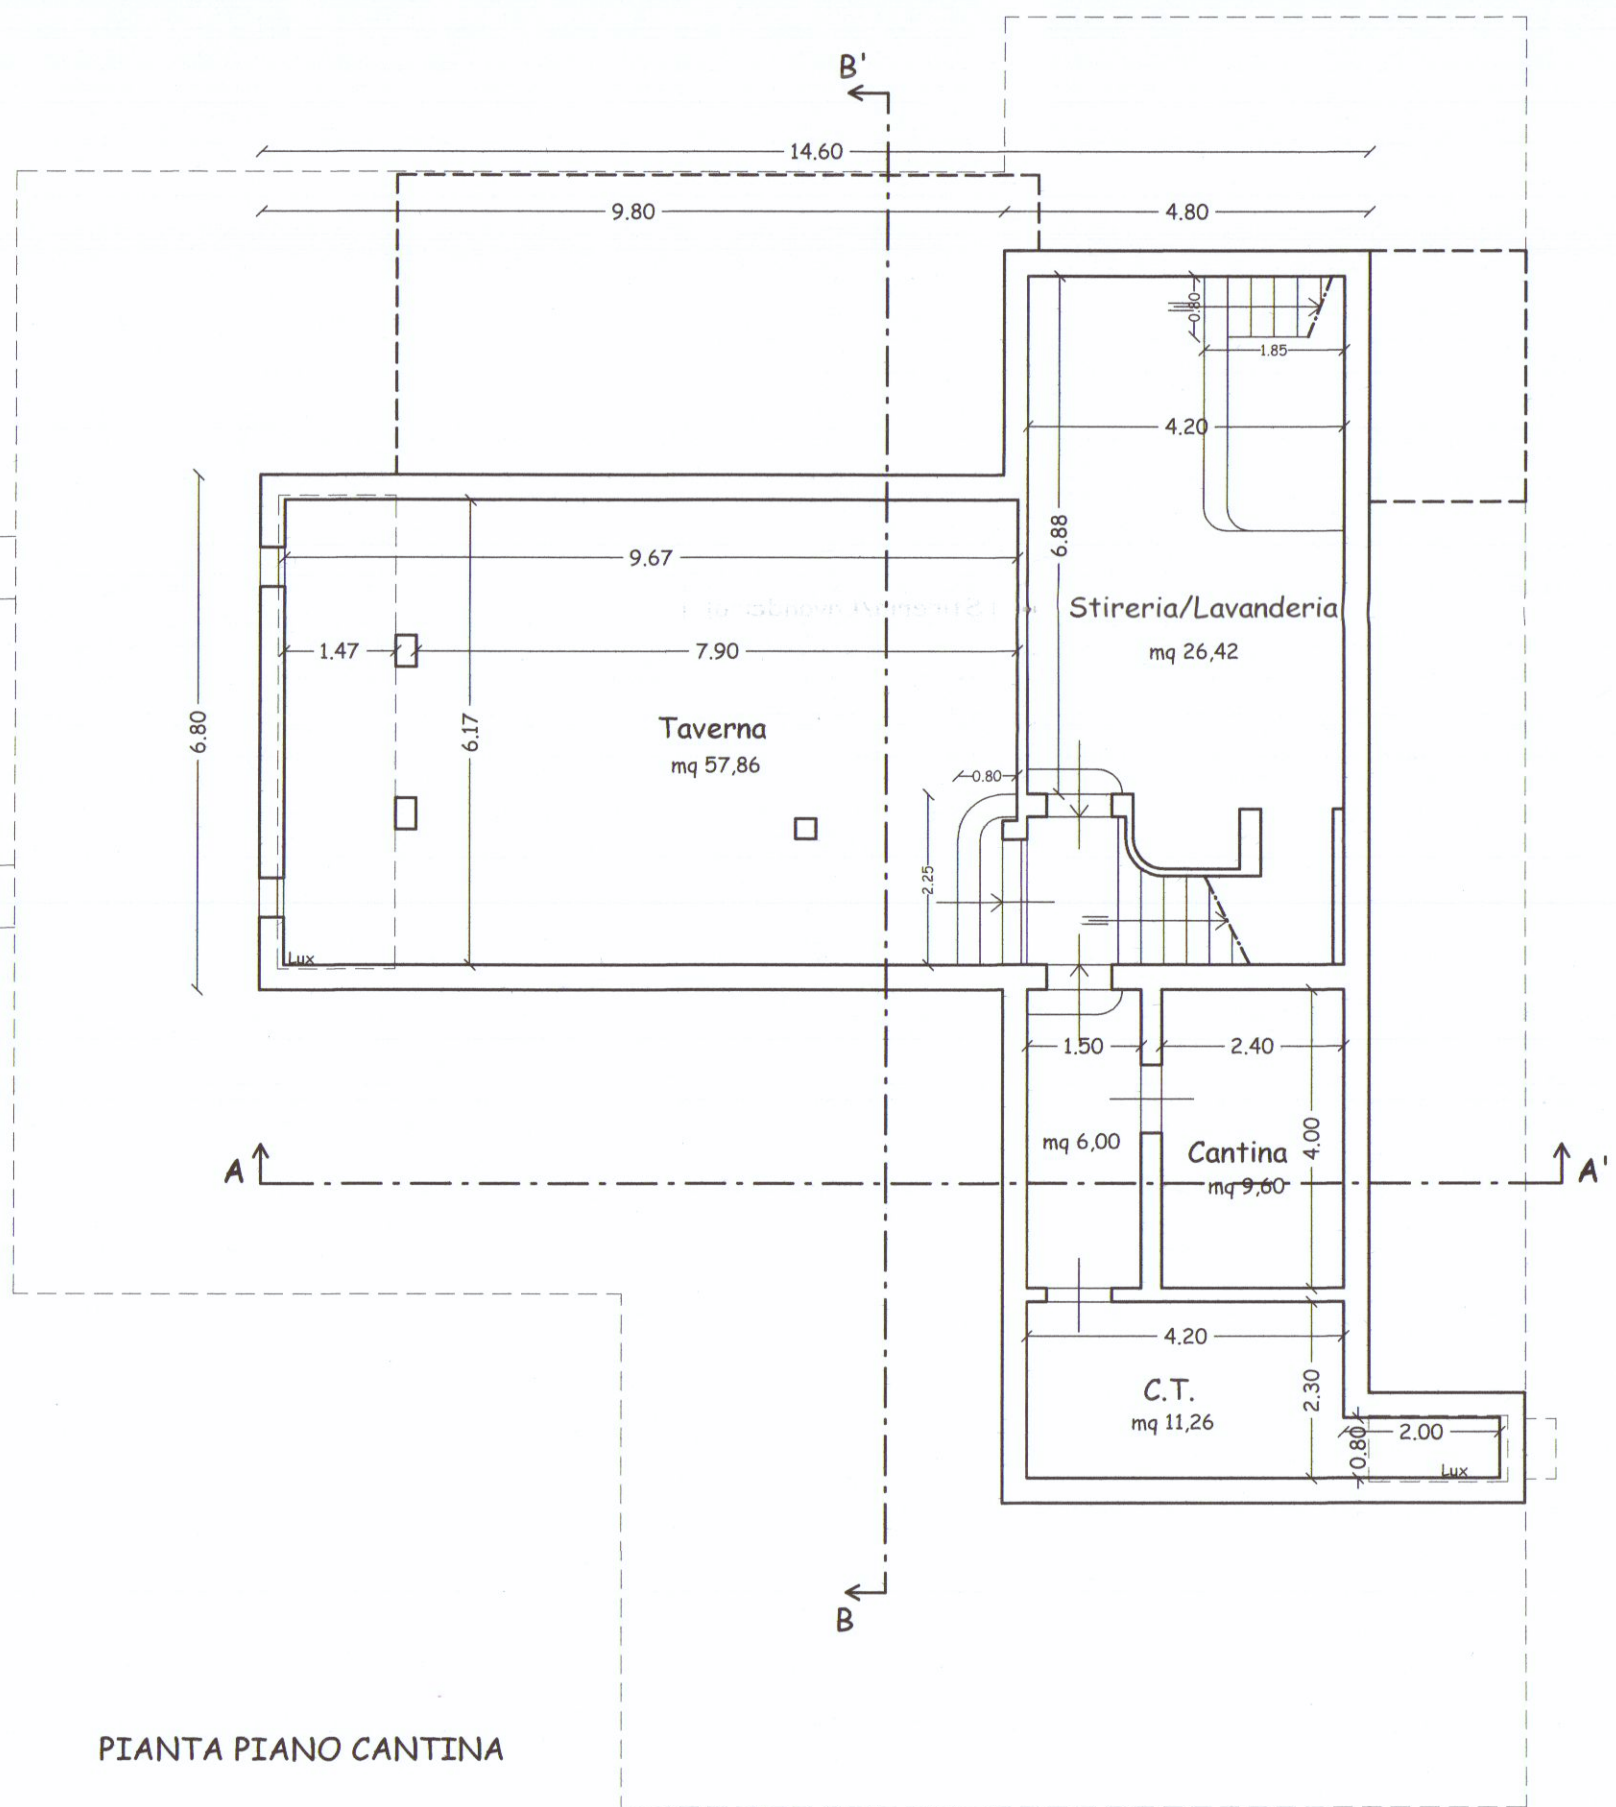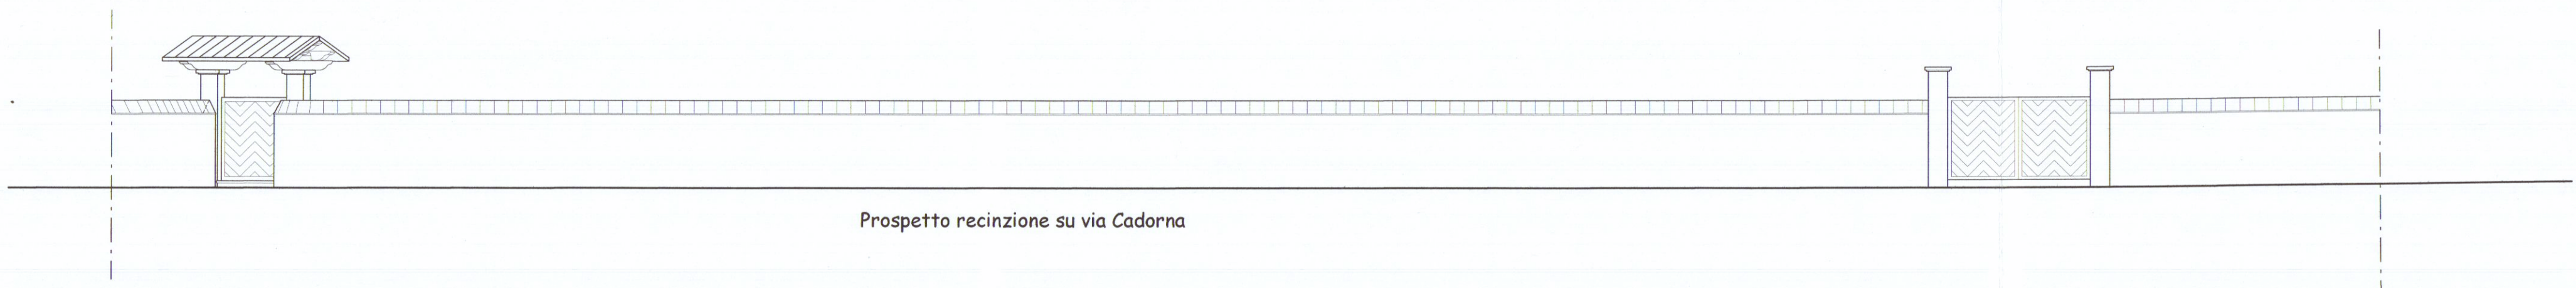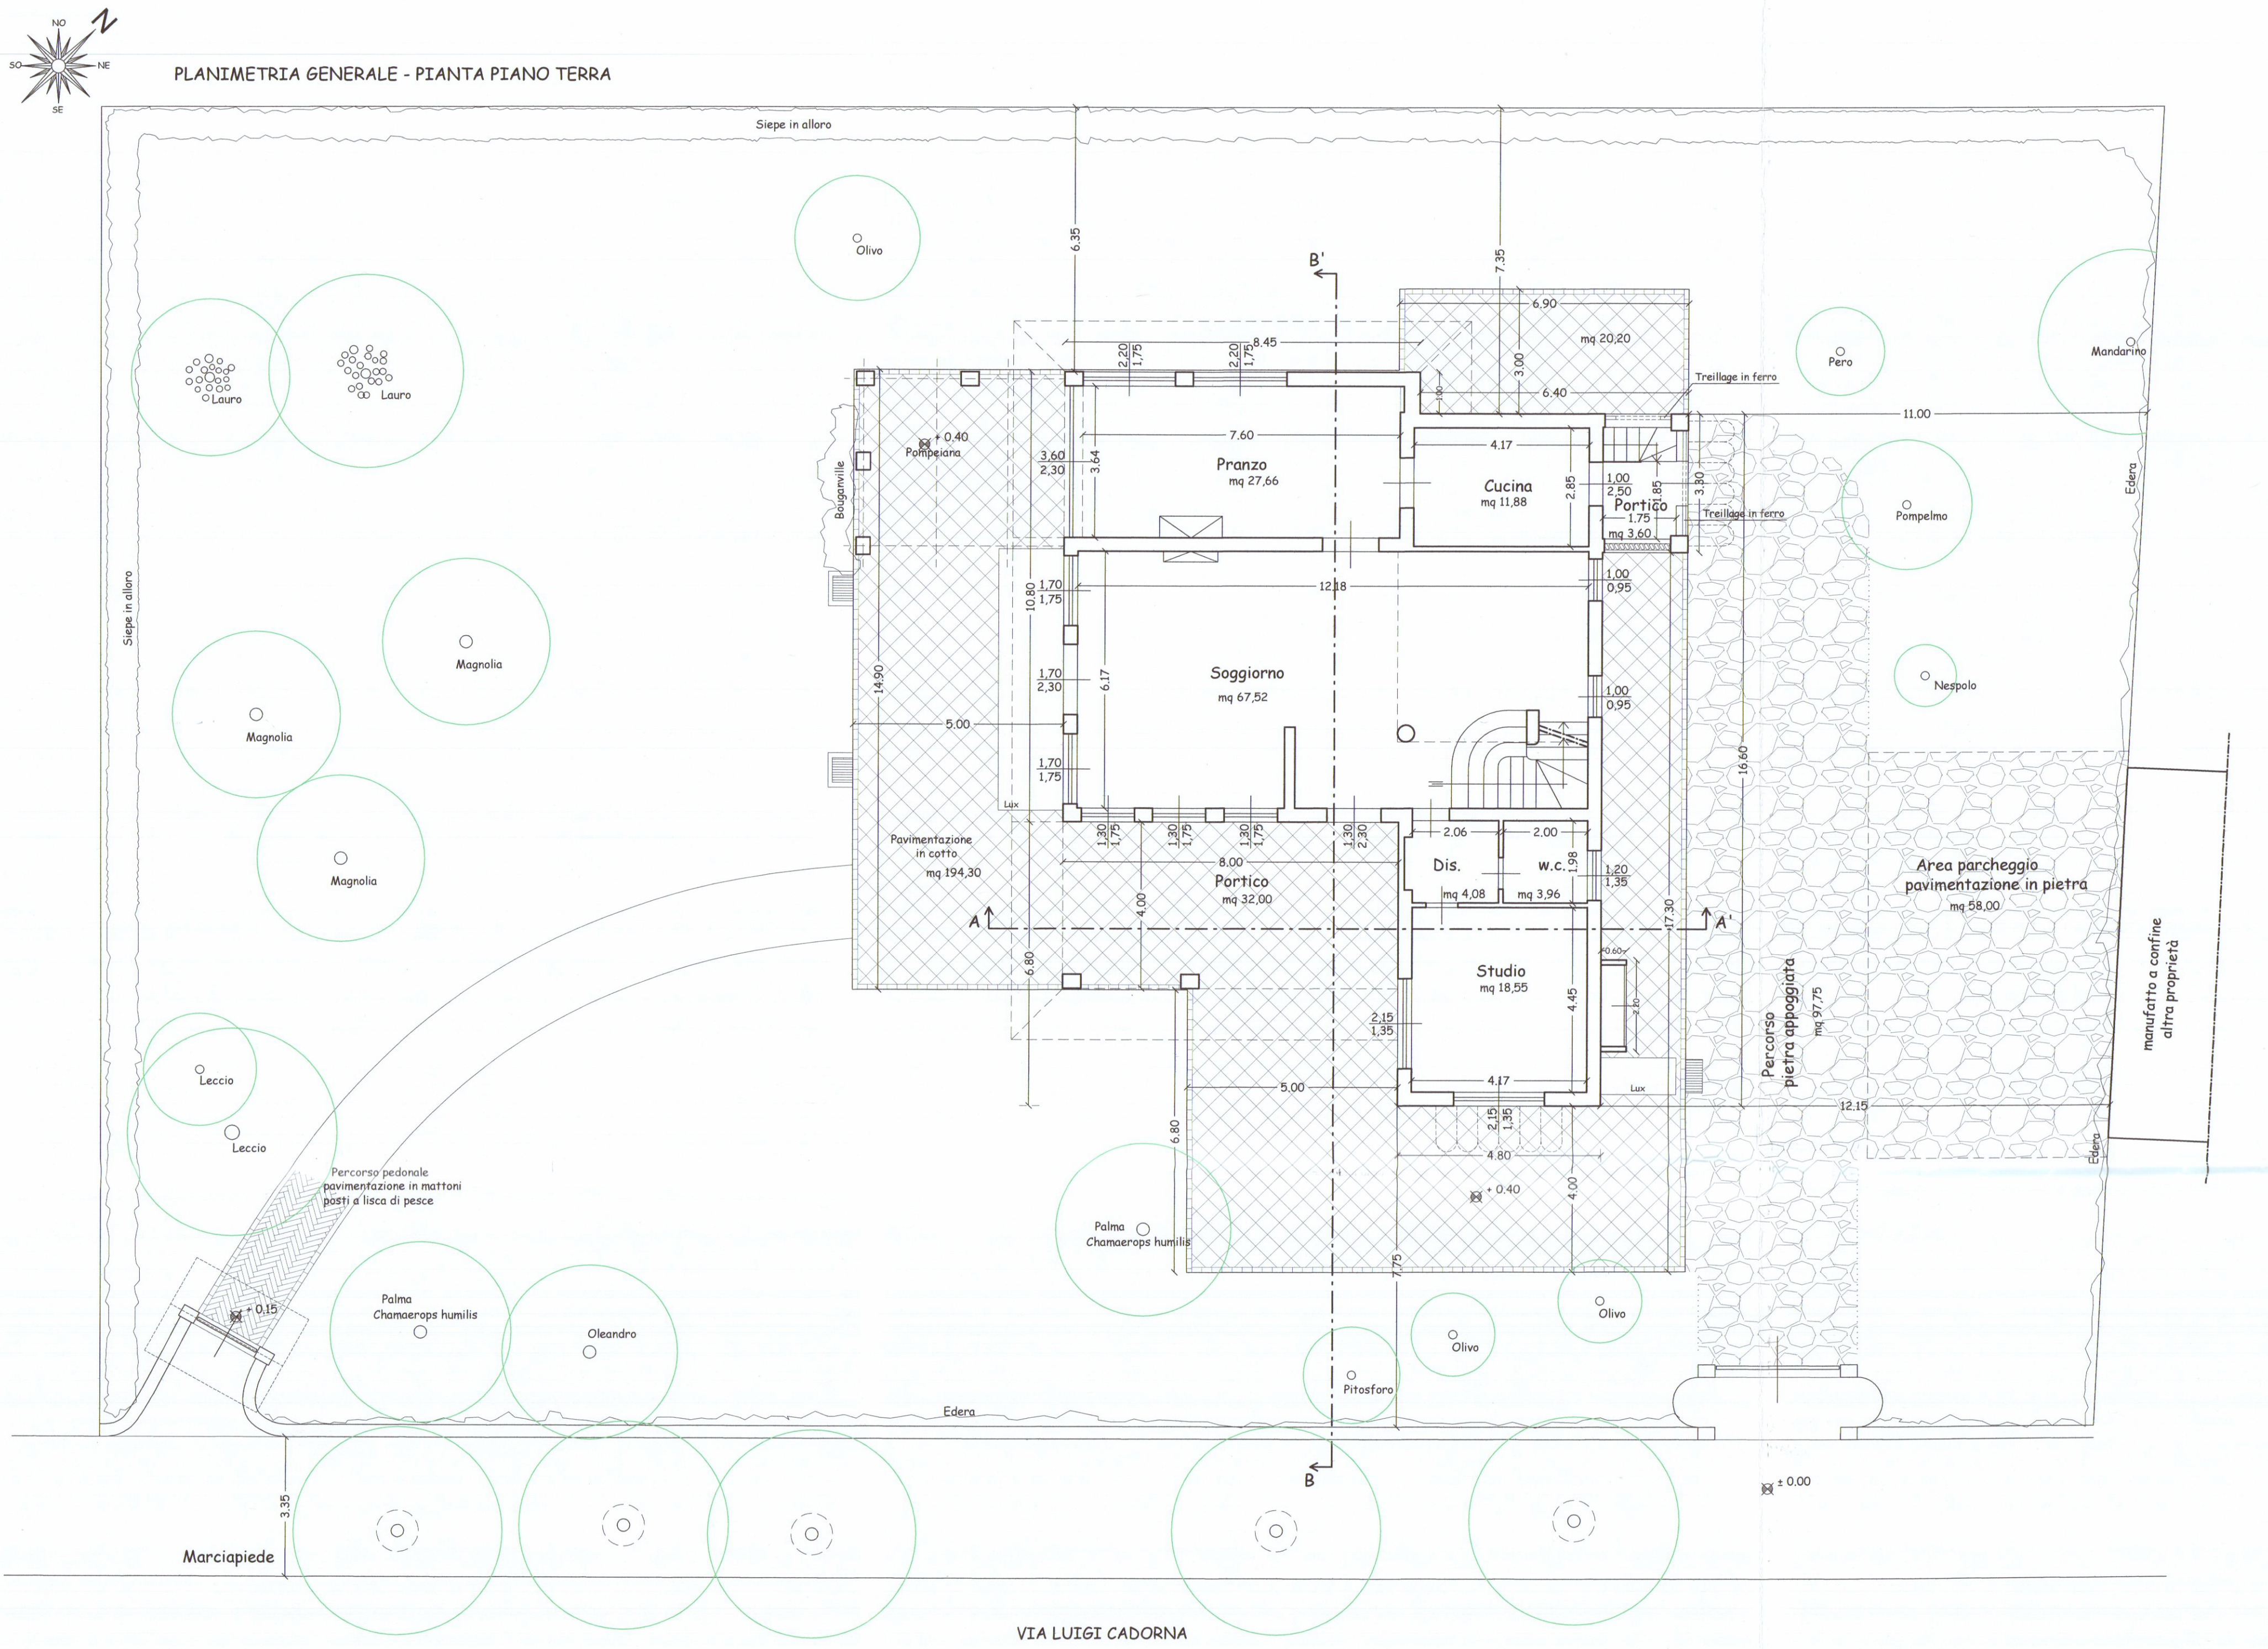

PIANTA PIANO PRIMO

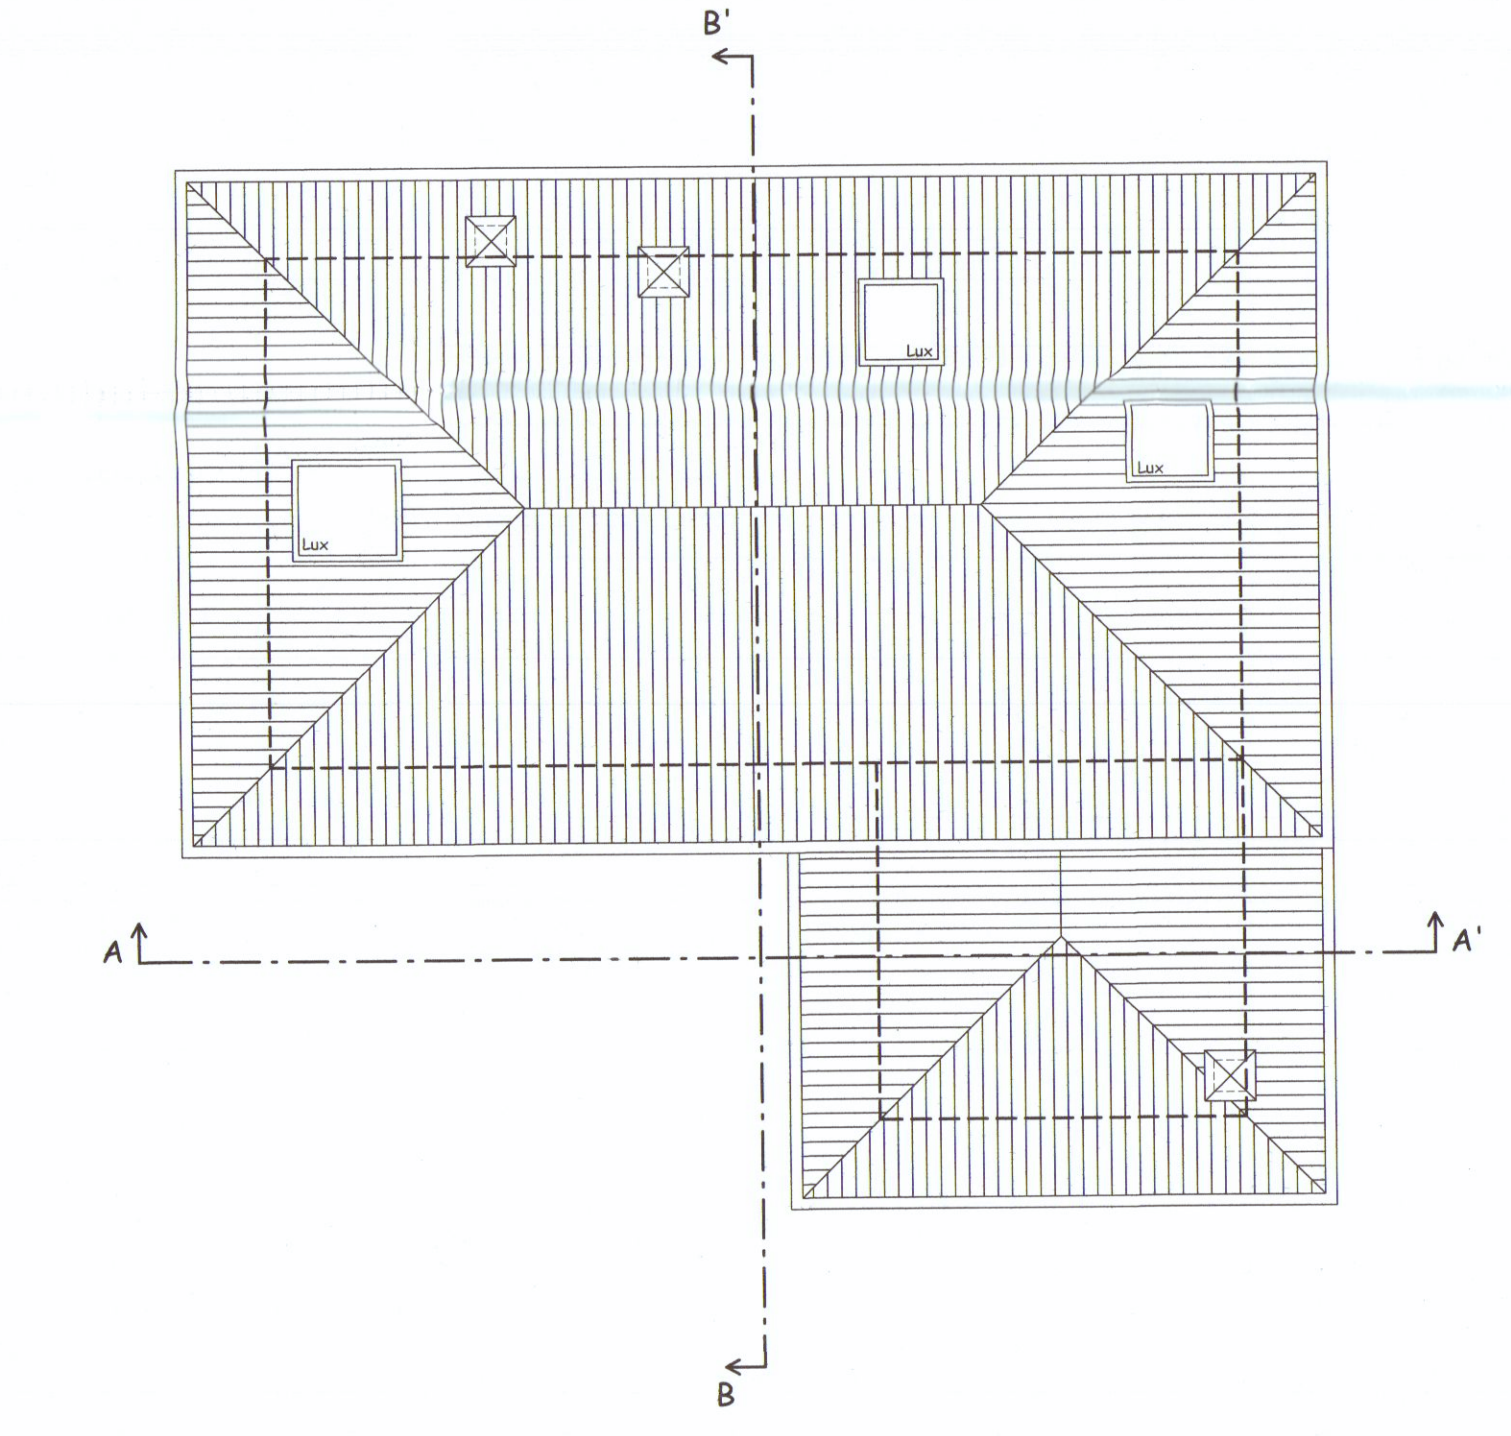

PIANTA DELLA COPERTURA

