

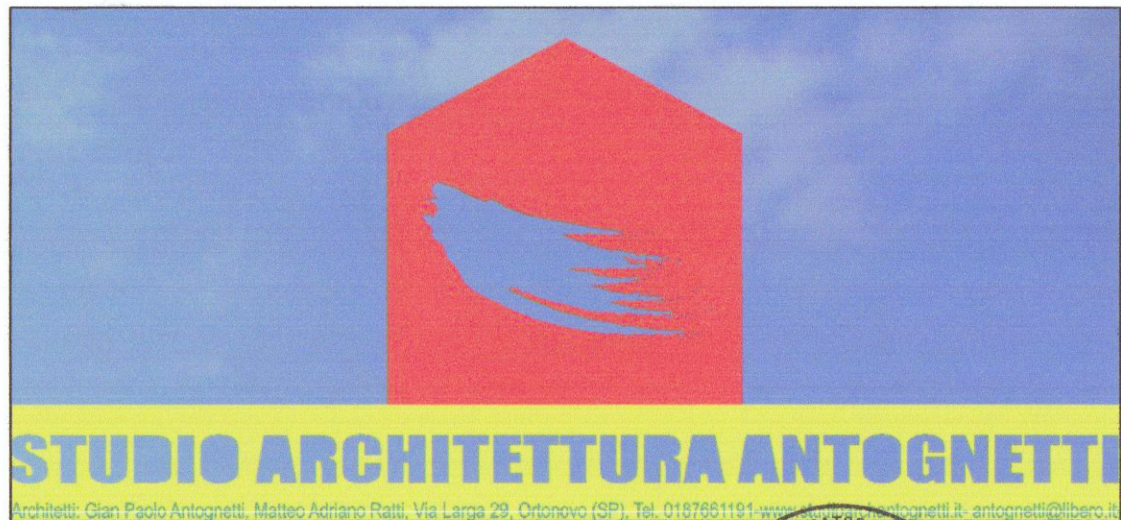



OGGETTO:	Variante
Luogo:	COMUNE DI CARRARA - Via G.De Rossi,8
Dati catastali:	fg.92 - mapp.212 Sub.1,2,3.
Il richiedenti:	Scavezzoni Marco, residente in Via Cagliari,33; C.A.P. 56123, Pisa; C.F. SCVMRC69B20E542V
Titolo:	Raffronto SCALA 1:100

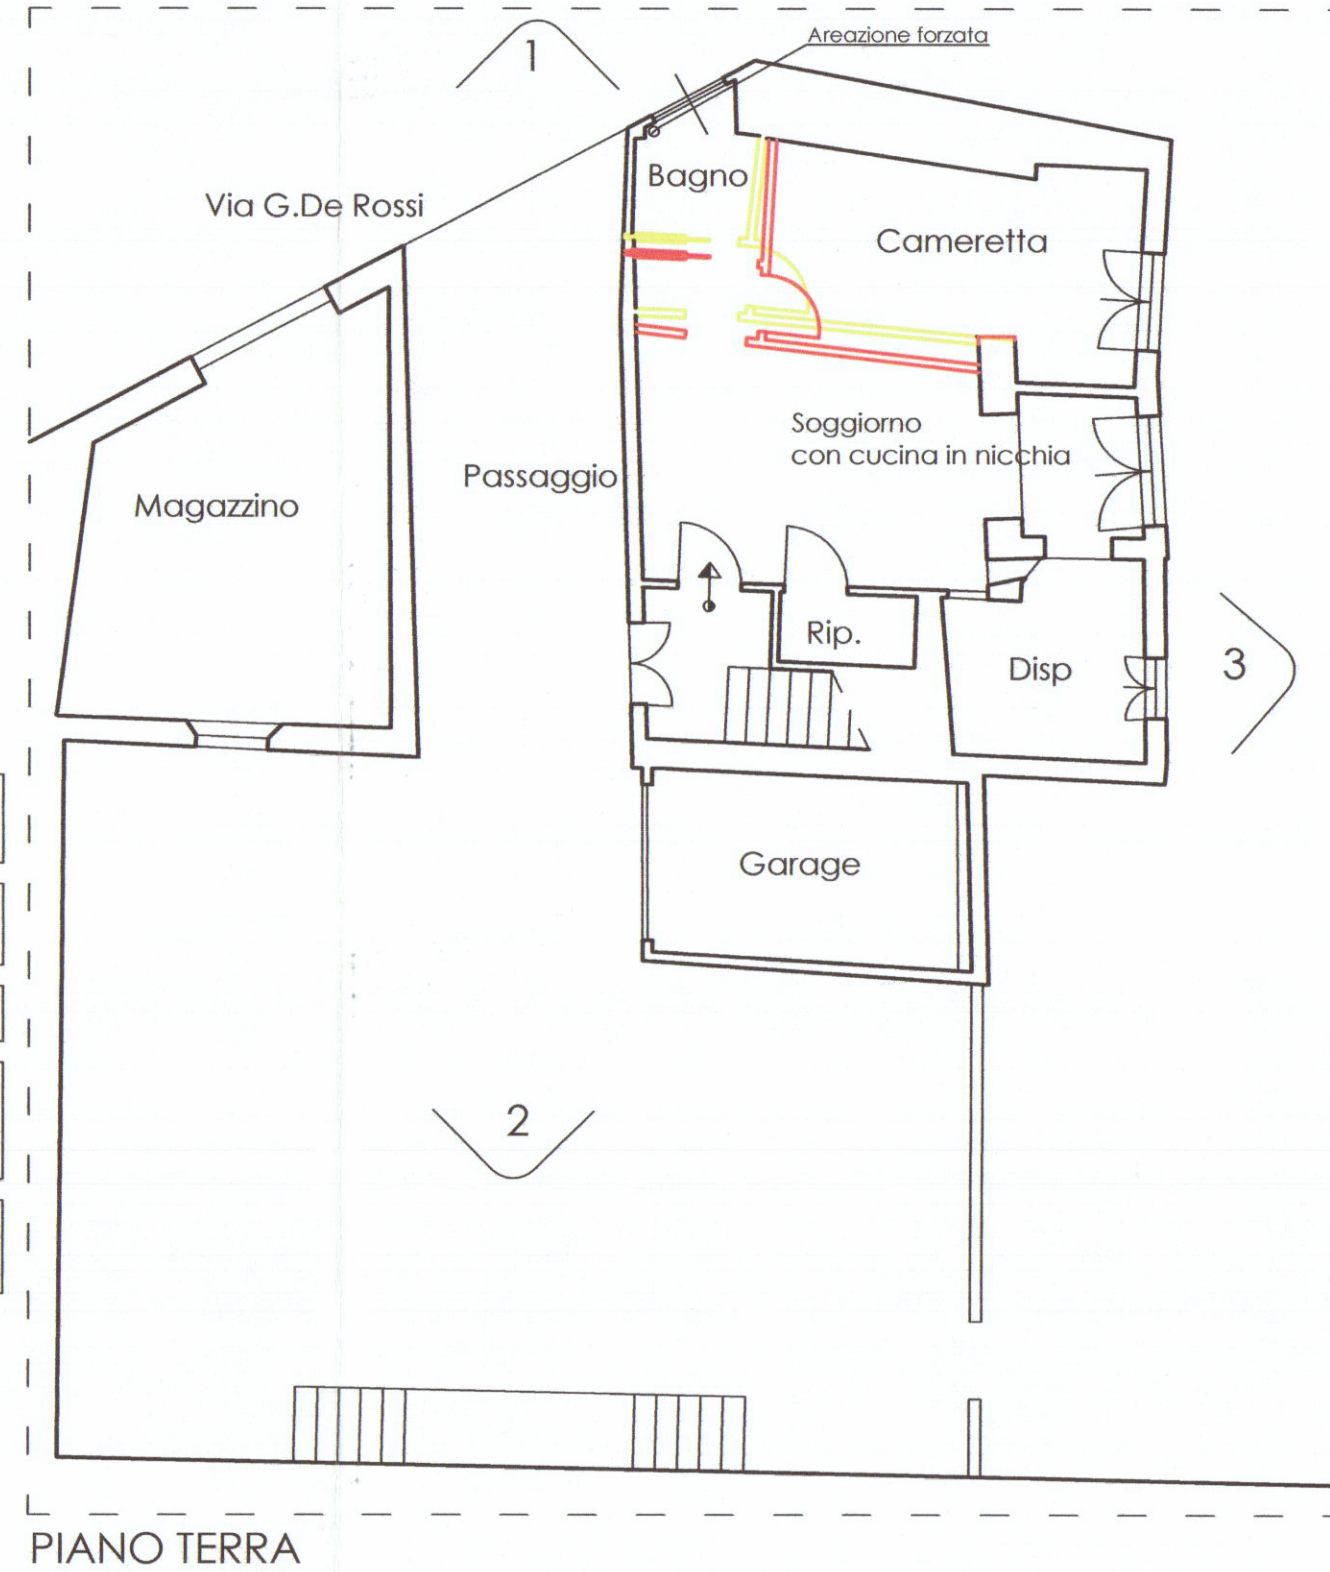


PIANO TERRA

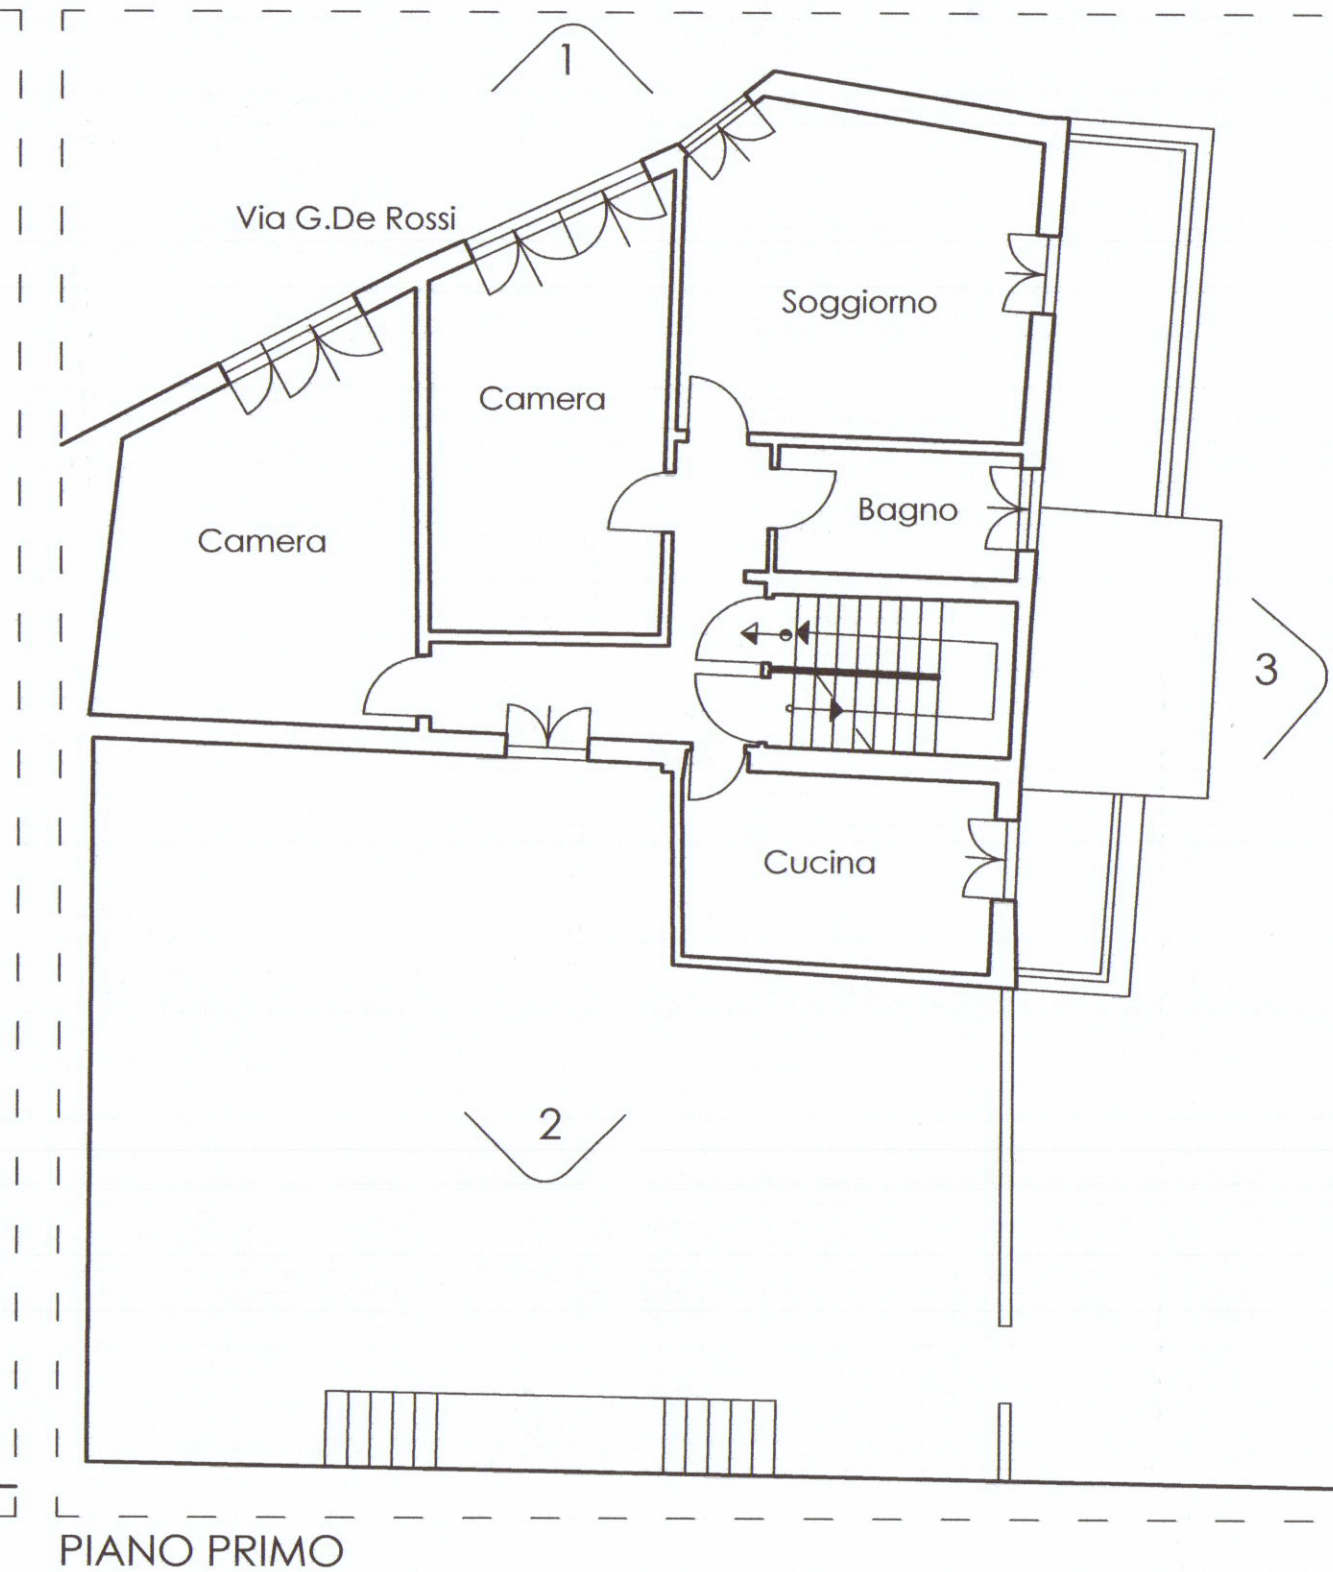

PIANO PRIMO

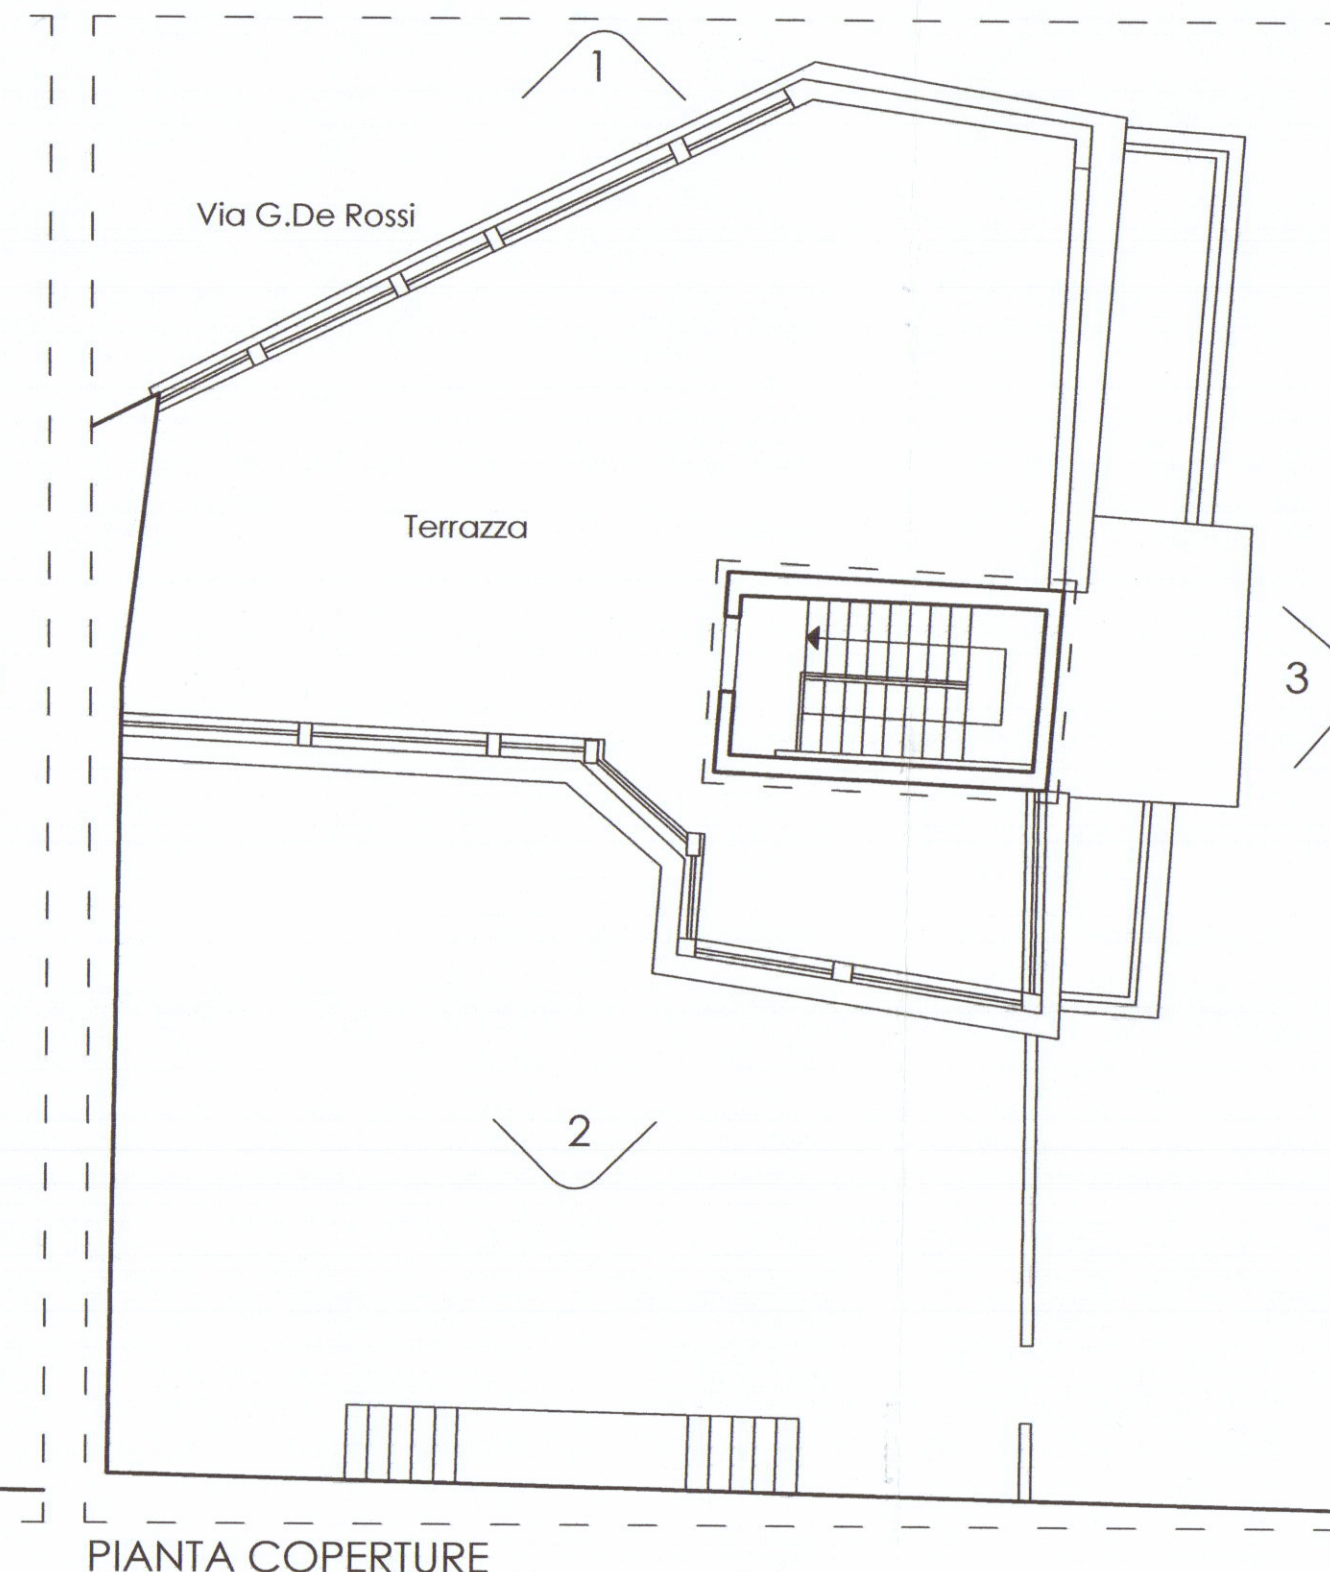


PIANTA COPERTURE

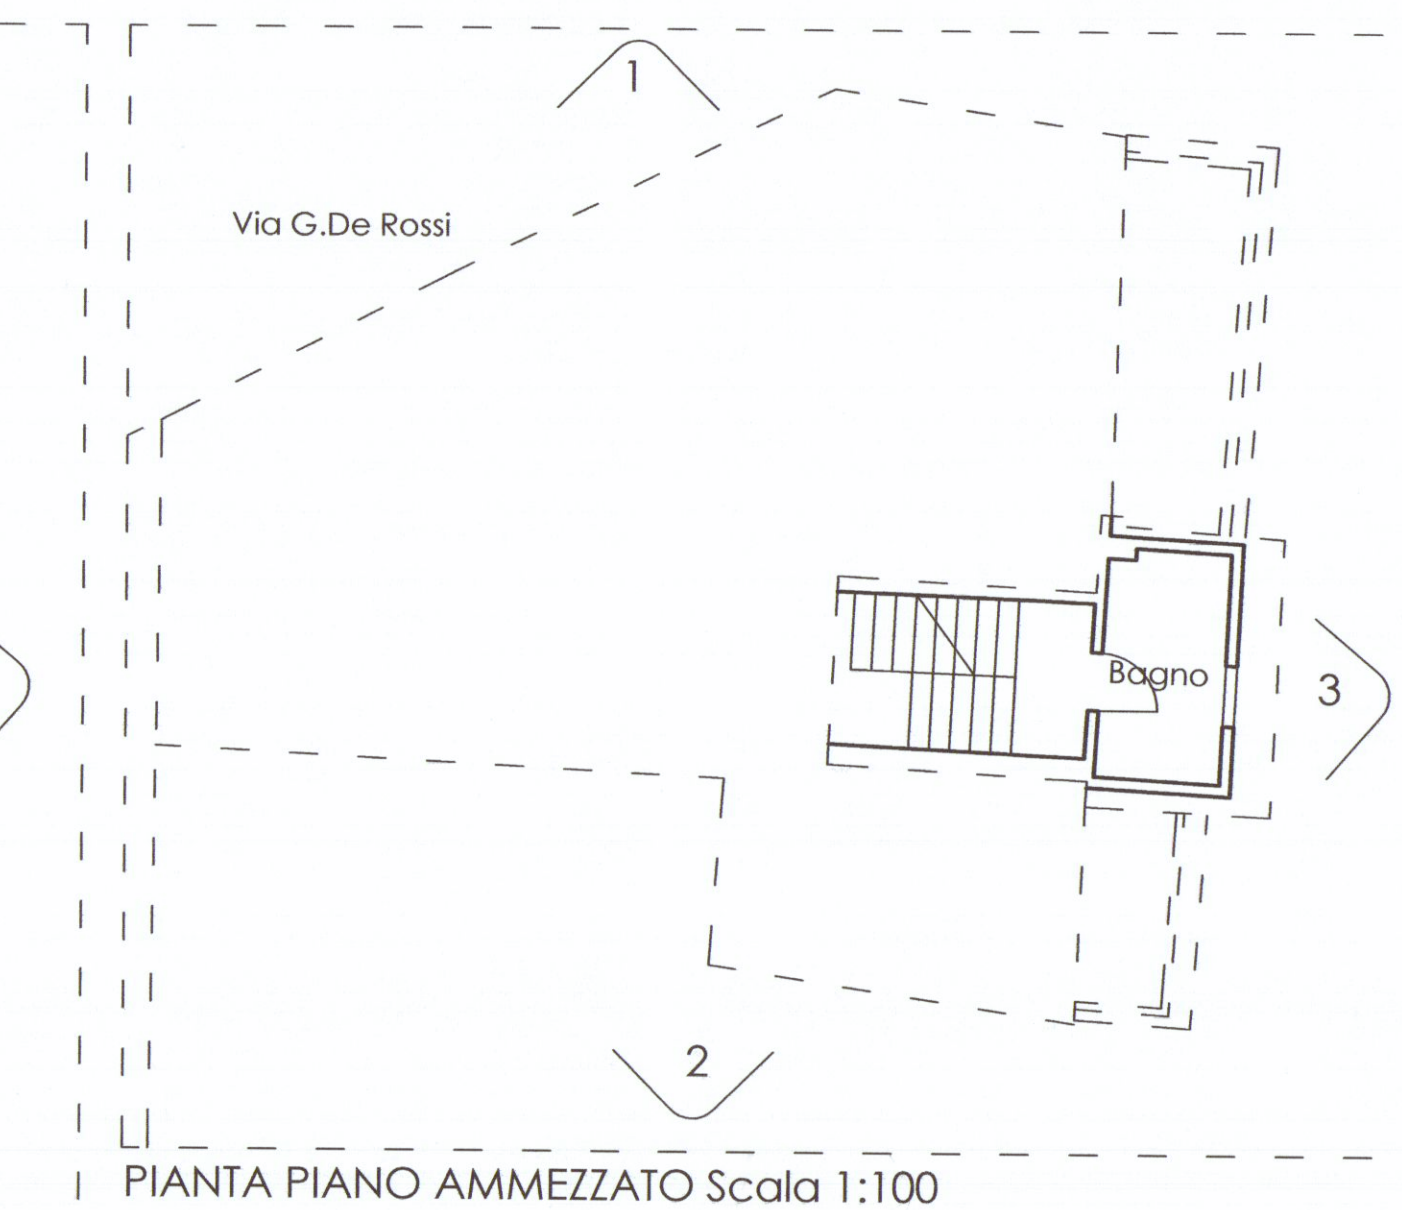


PIANTA PIANO AMMEZZATO Scala 1:100


Planimetria di riferimento
Scala 1:200

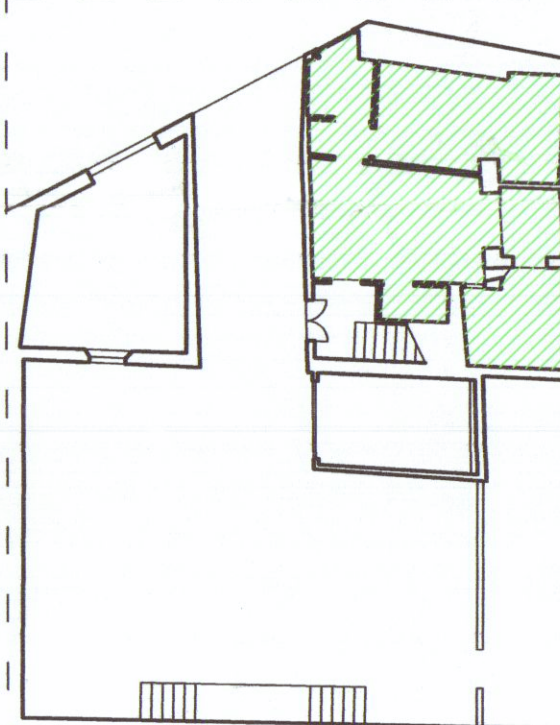



PIANO TERRA

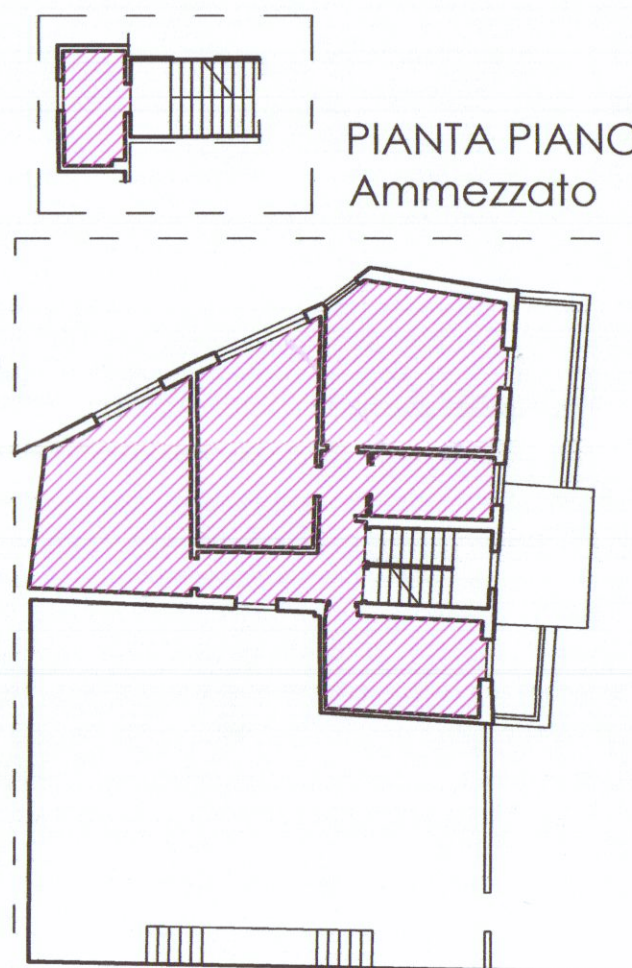


PIANO PRIMO

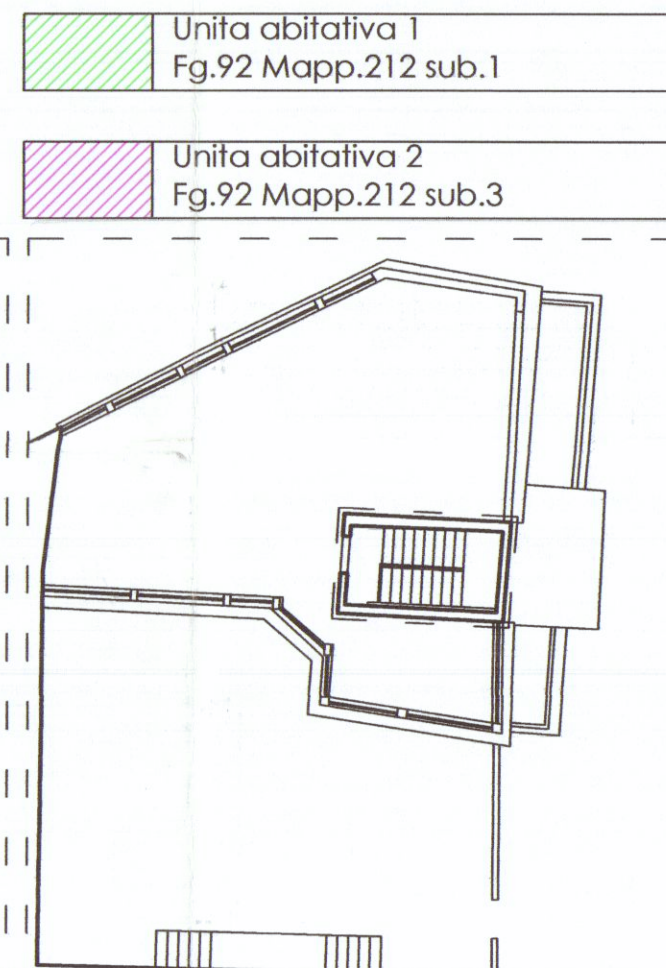


PIANTA COPERTURE

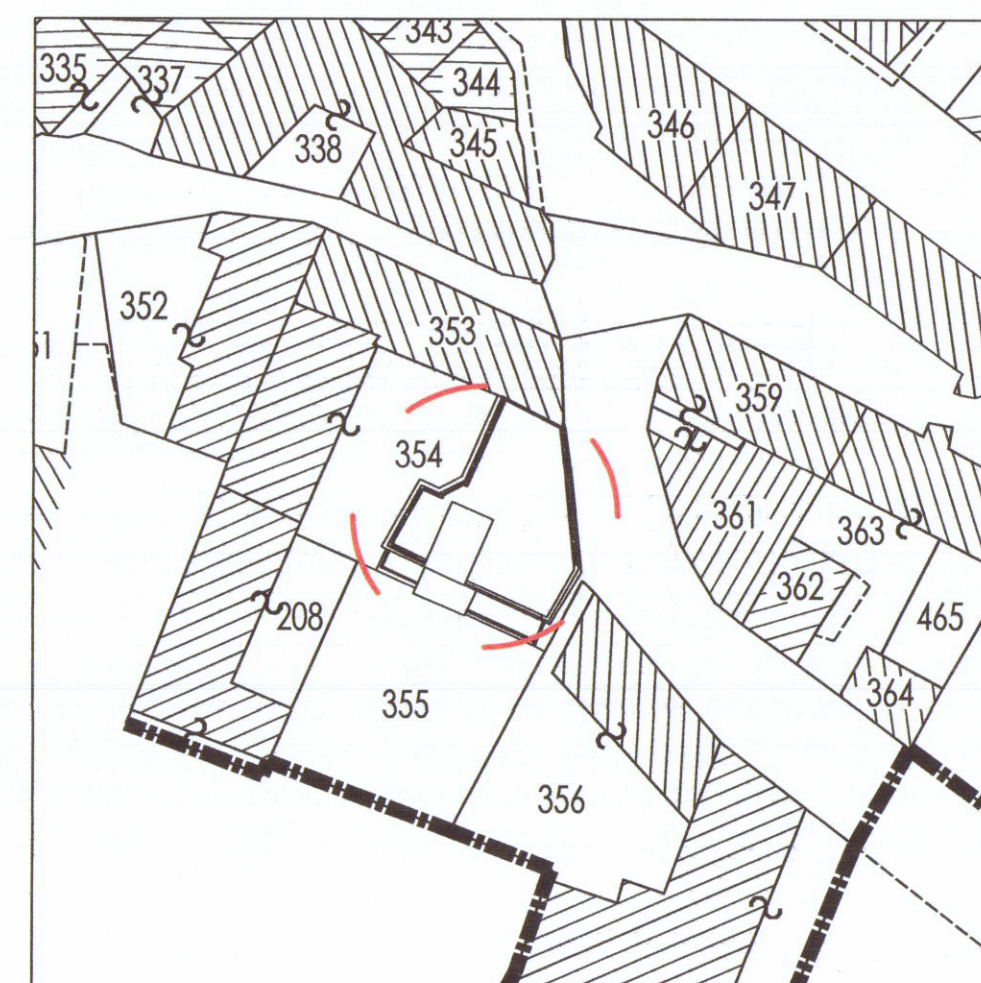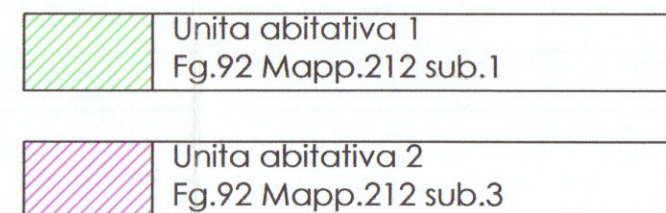

Planimetria inserimento catastale Scala 1:500

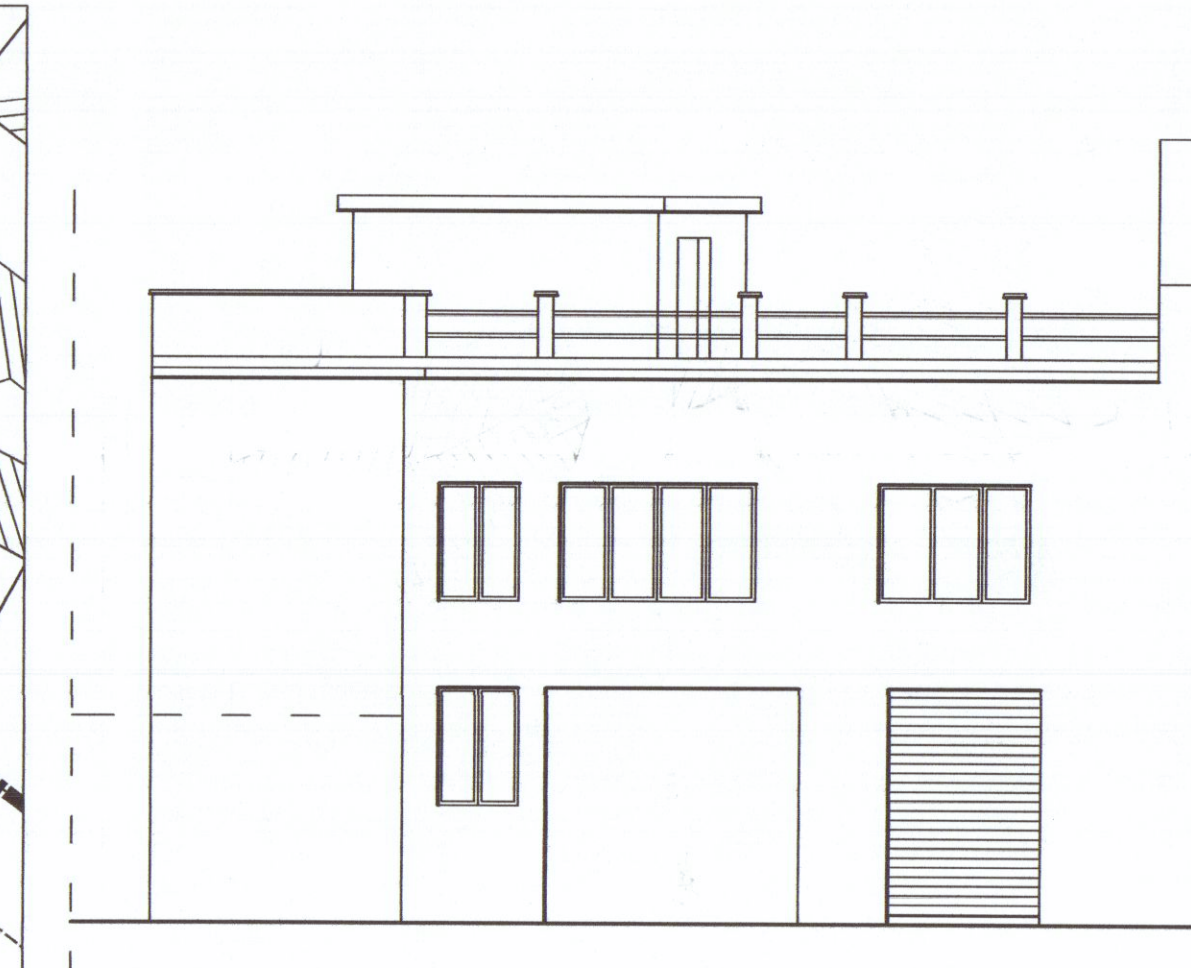

PROSPETTO 1

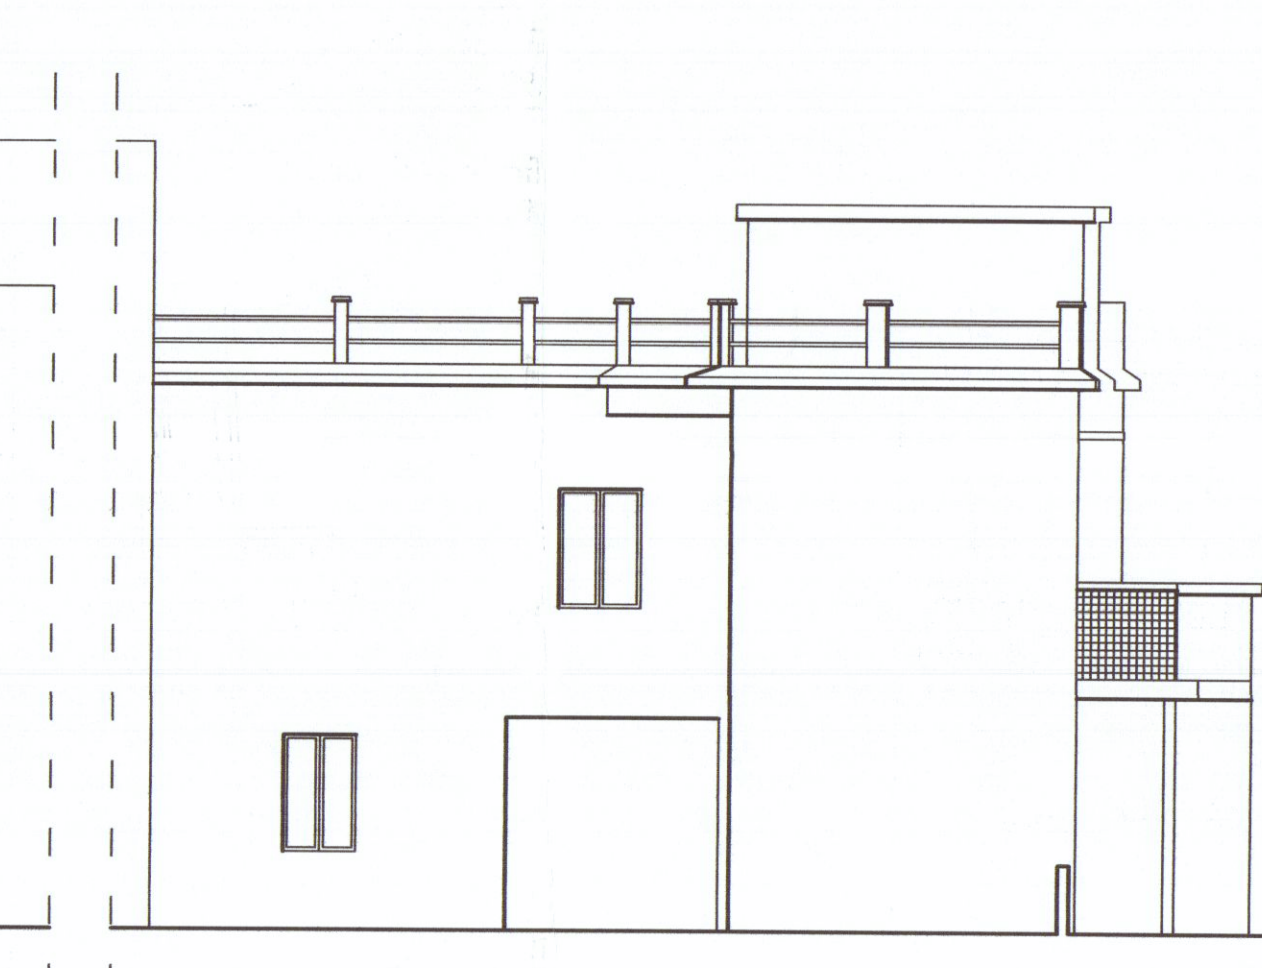

PROSPETTO 2



PROSPETTO 3