

lavoro	tavola	tav
Progetto per la realizzazione di una porta di casa di C.A.	Planimetria	U
committente	Pianta	
Ratti Nilla	Prospetti	
progettista	Sezione	
Geom. Depietri Maurizio	scala	agg.
	1:100	prot.
		data
		mag. 90



APPROVATO

Approvato dal Sindaco alle condizioni
Indicate nella autorizzazione
del 21.6.1990


V. Depietri



PLANIMETRIA 1:2000

FG. 76 MAP. 175


STATO di FATTI

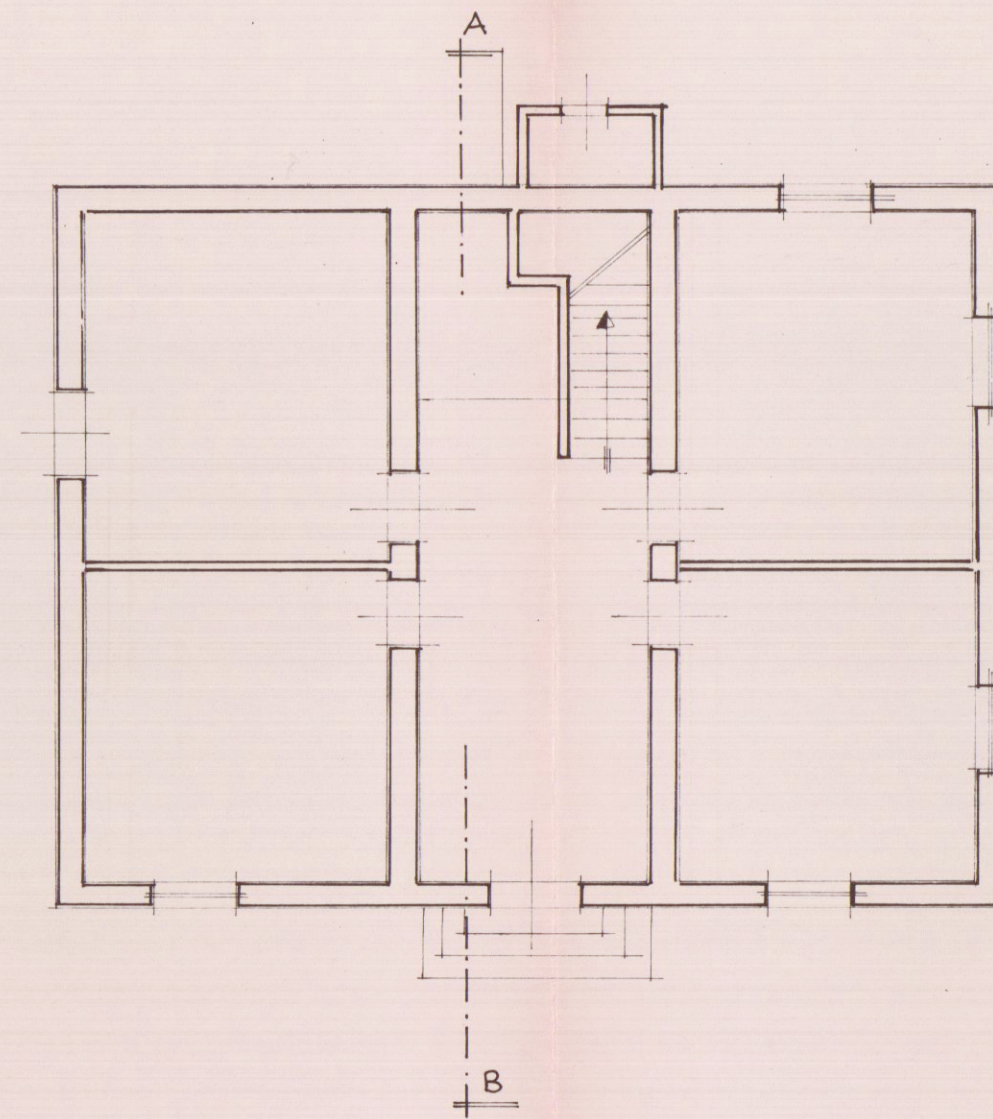


PIANTA PIANO TERRA

Scala 1:100

VIA BONASCOLA

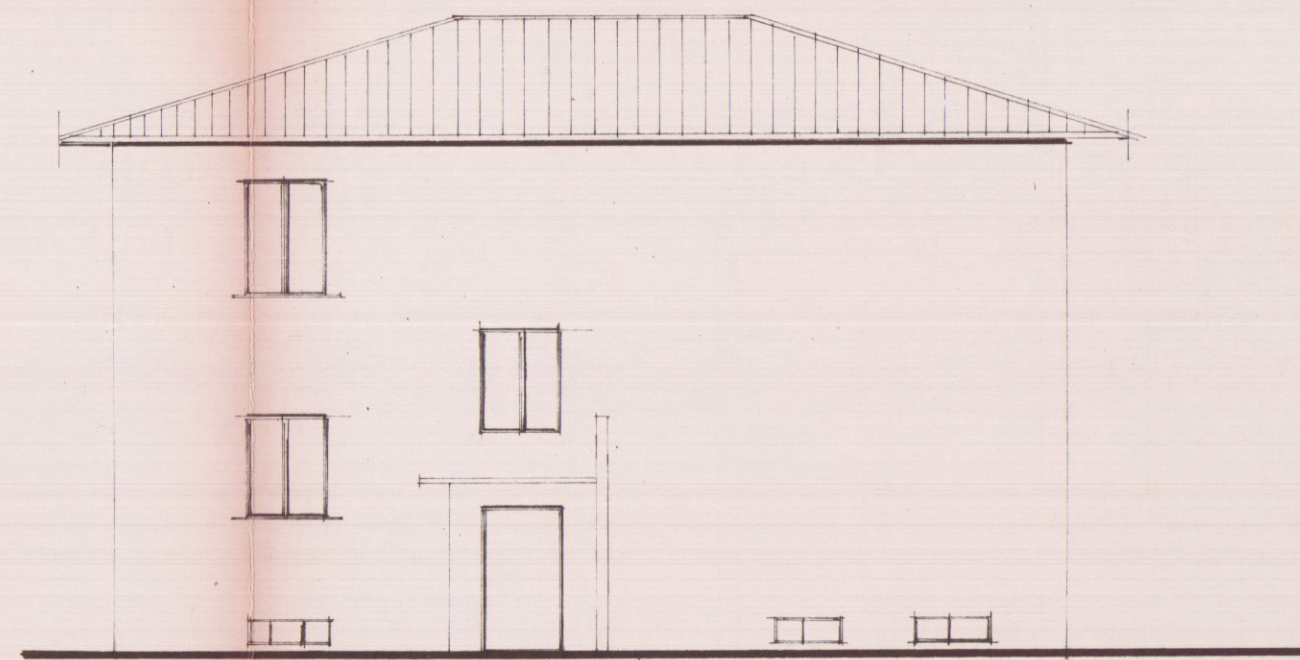


PROSPETTO NORD

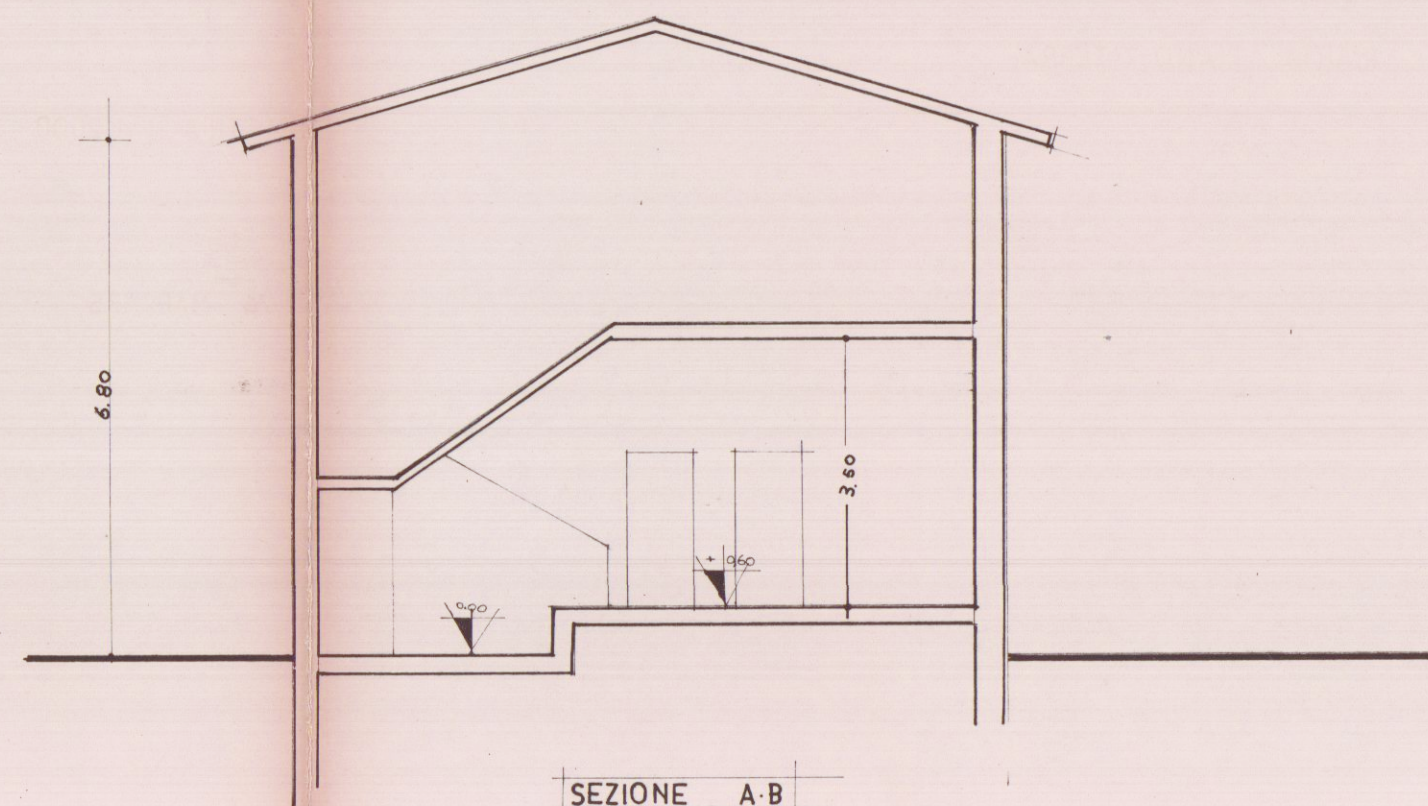


SEZIONE A-B

STATO di PROGETTO

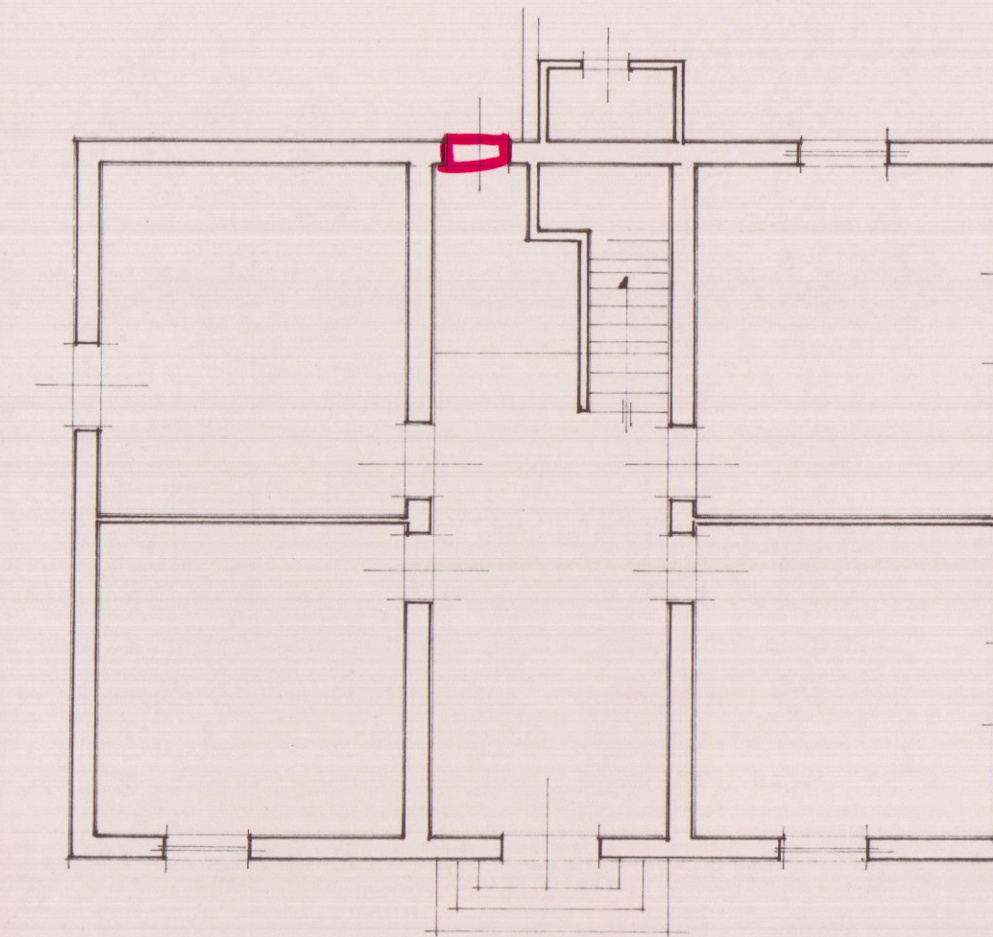


PIANTA PIANO TERRA

VIA BONASCOLA

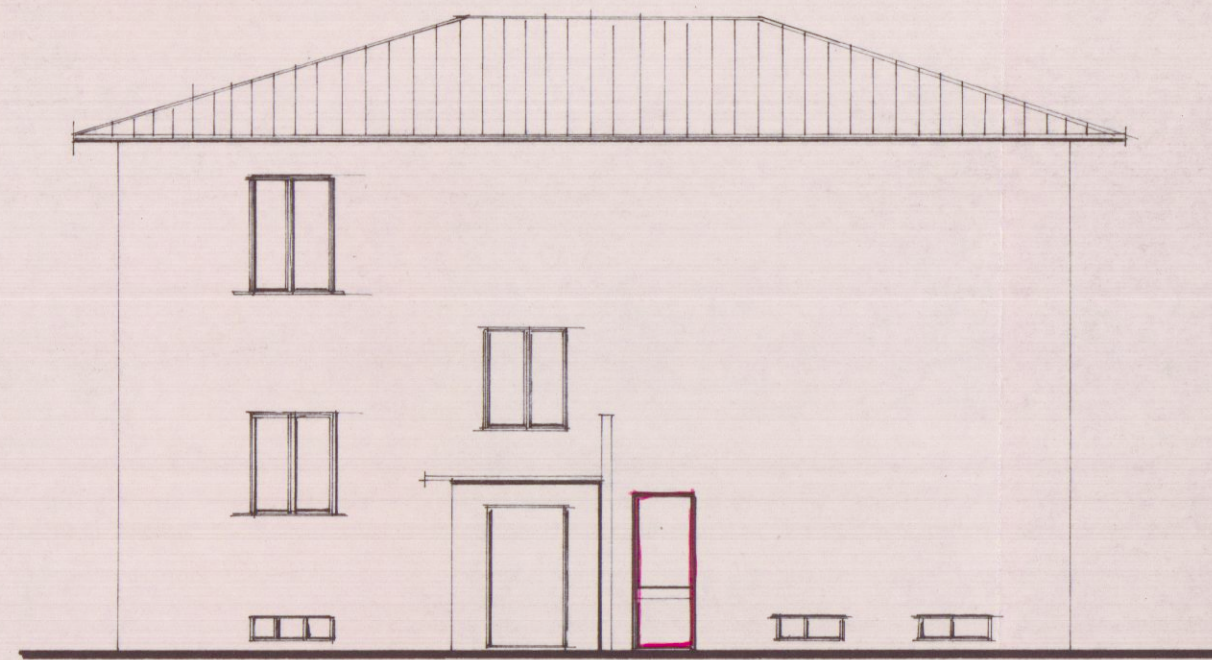

PROSPETTO NORD

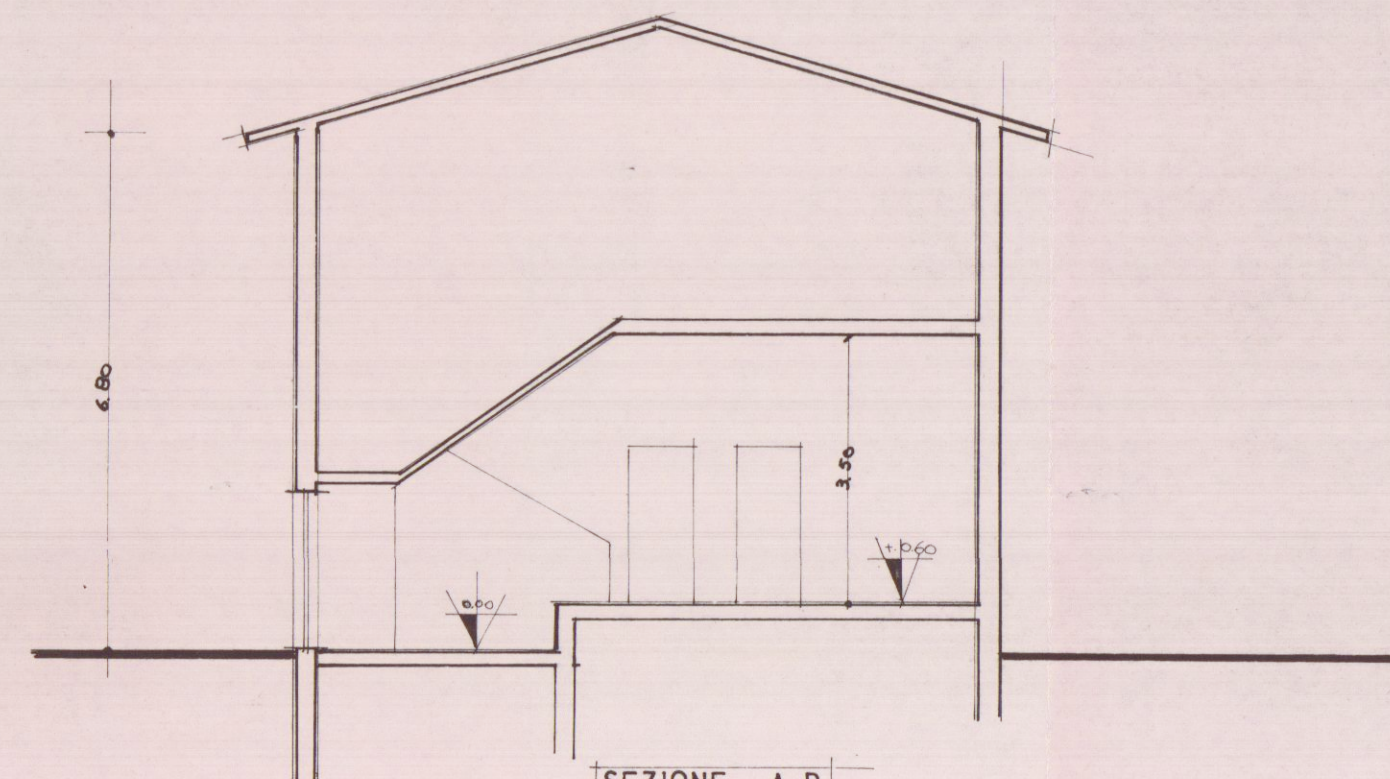

SEZIONE A-B