
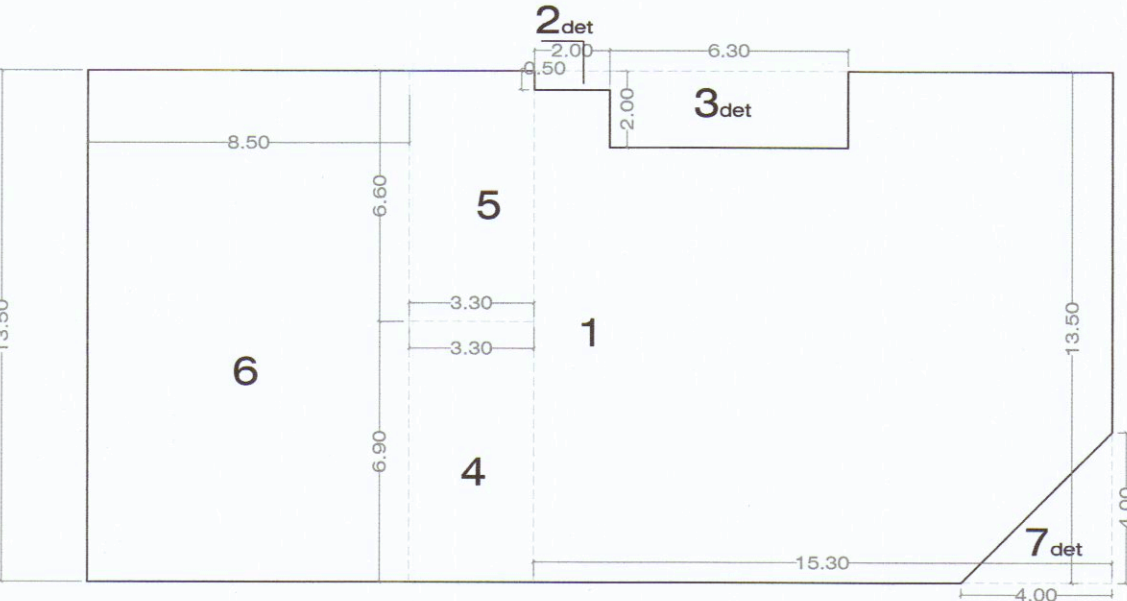




CALCOLO VOLUMI  
come da tav 1A prog. approvata

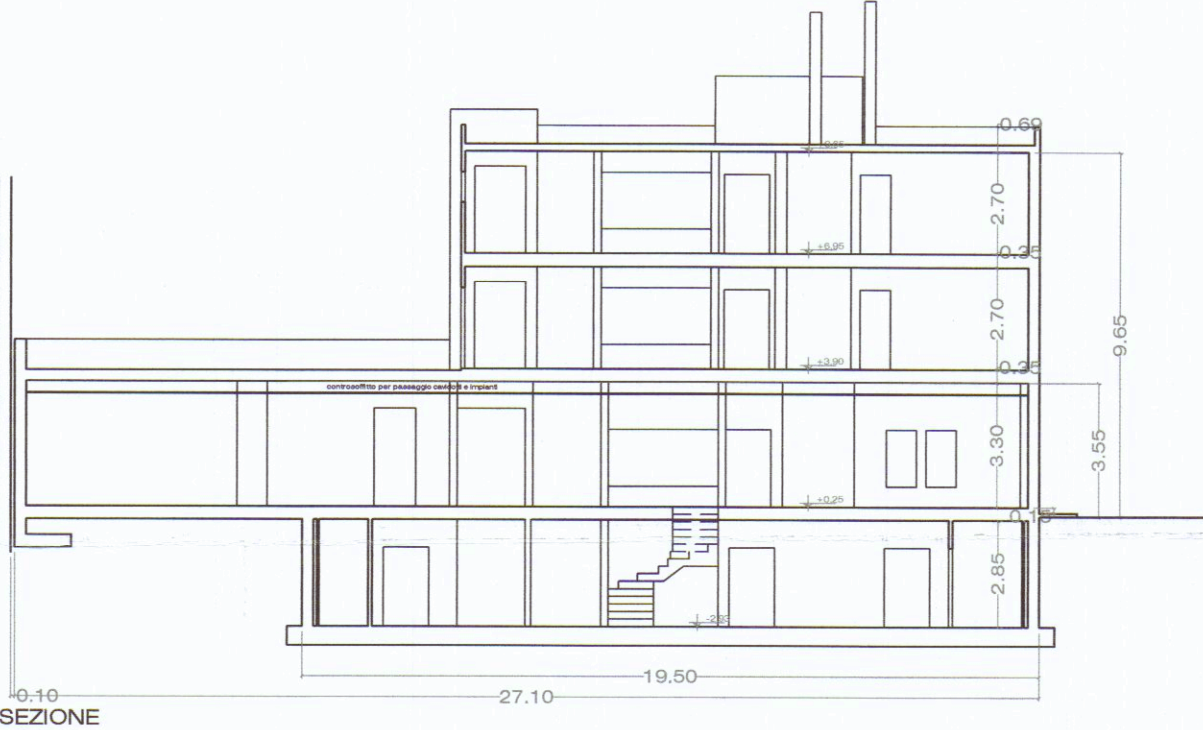


PIANTA PIANO TERRA

| Identif. | Piano | H        | Calcolo                    | Somma per piano | Volume per piano | Volume totale |
|----------|-------|----------|----------------------------|-----------------|------------------|---------------|
| 1        | T-1-2 | ml. 9,65 | 15,30 x 13,50 = mq. 206,55 | mq. 215,72      | mc. 2.081,70     | mc. 2.509,58  |
| 2        | T-1-3 |          | 0,50 x 2,00 = mq. -1,00    |                 |                  |               |
| 3        | T-1-4 |          | 6,30 x 2,00 = mq. -12,60   |                 |                  |               |
| 4        | T-1-4 |          | 3,30 x 6,90 = mq. 22,77    |                 |                  |               |
| 5        | T     | ml. 3,55 | 3,30 x 6,60 = mq. 21,78    | mq. 120,53      | mc. 427,88       |               |
| 6        | T     |          | 8,50 x 13,50 = mq. 114,75  |                 |                  |               |
| 7        | T     |          | 4,00 x 4,00 = mq. -16,00   |                 |                  |               |

CALCOLO VOLUMI  
Sanatoria

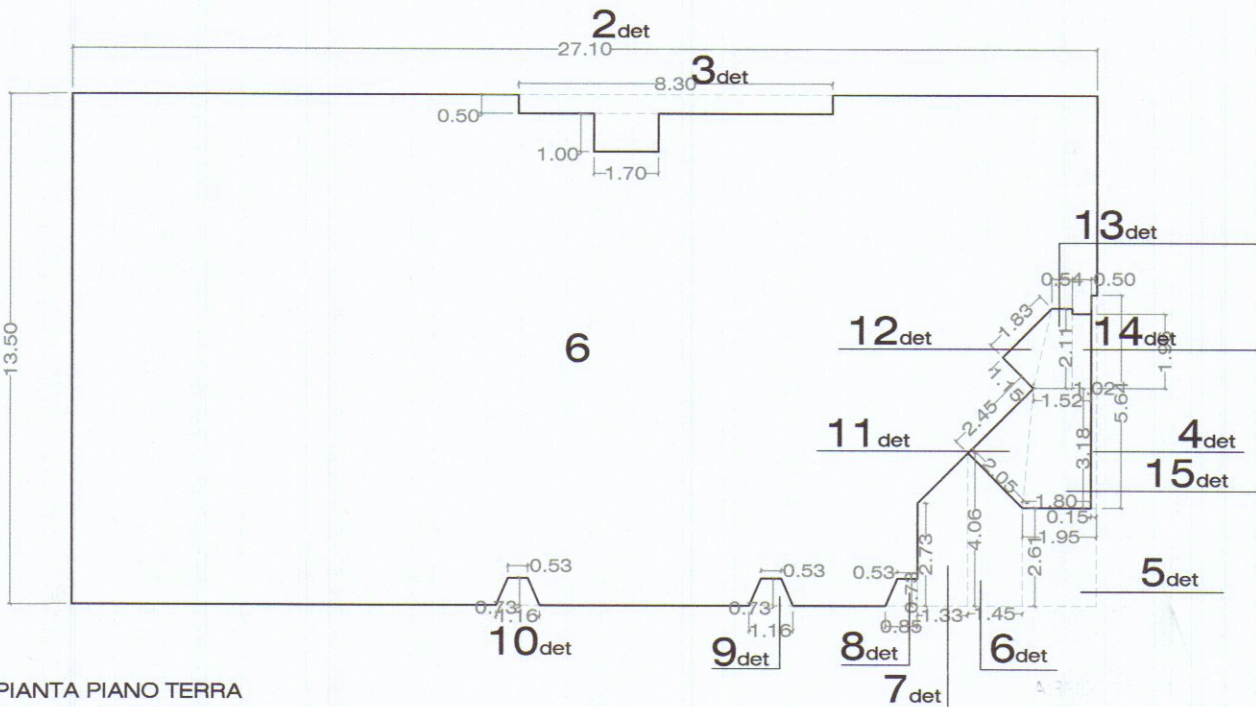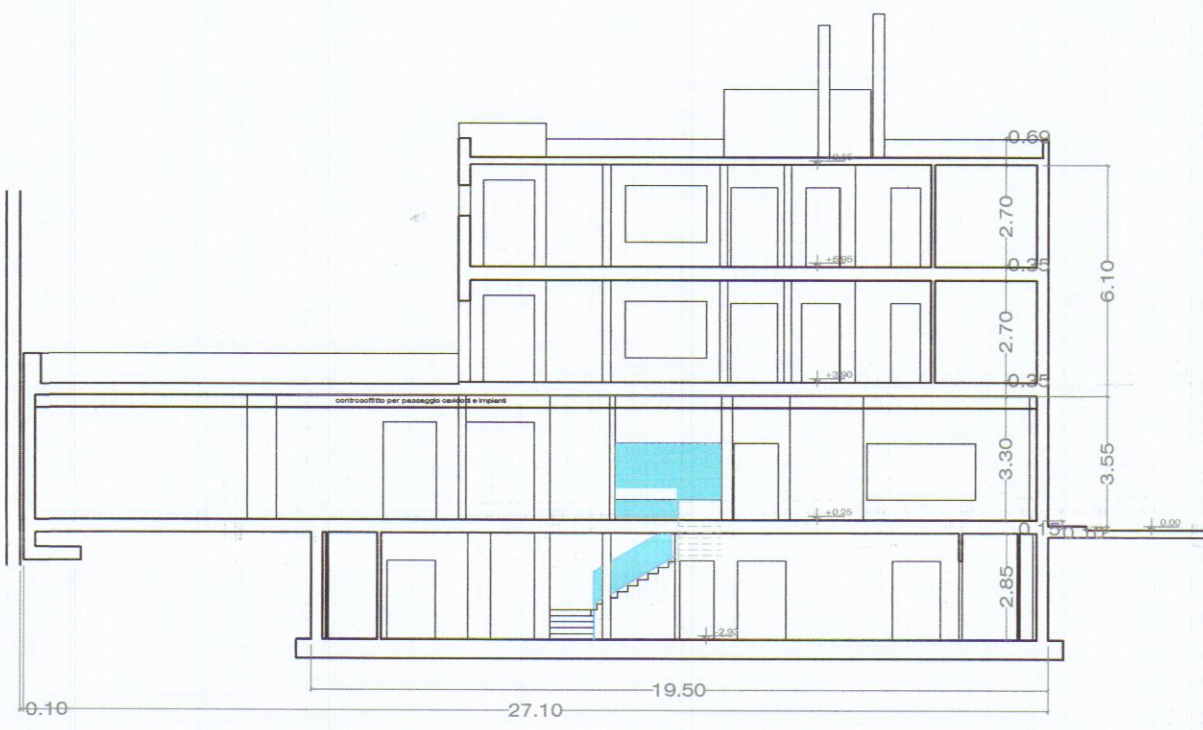

PIANTA PIANO TERRA

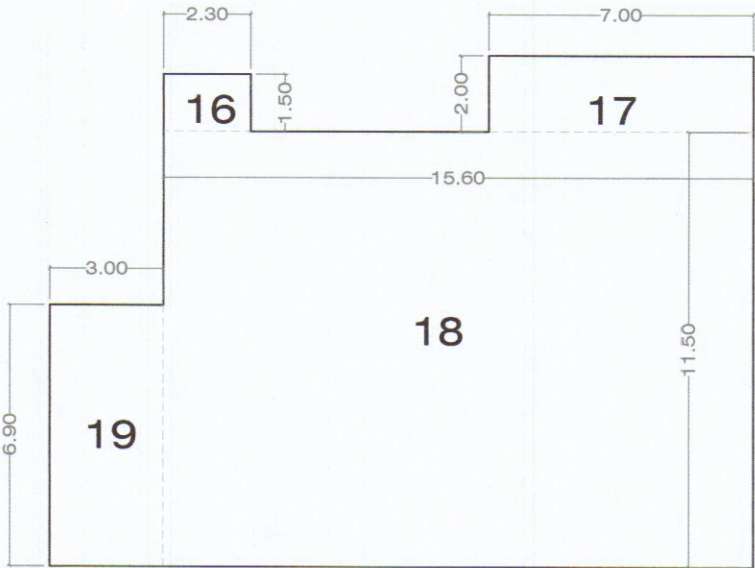

PIANTA TIPO  
PIANI PRIMO e SECONDO

| Identif. | Piano | H        | Calcolo                     | Somma per piano | Volume per piano | Volume totale |
|----------|-------|----------|-----------------------------|-----------------|------------------|---------------|
| 1        | T     | ml. 3,55 | 27,10 x 13,50 = mq. 365,85  | mq. 331,51      | mc. 1.176,85     | mc. 2.503,91  |
| 2        | T     |          | 0,50 x 8,30 = mq. -4,15     |                 |                  |               |
| 3        | T     |          | 1,00 x 1,70 = mq. -1,70     |                 |                  |               |
| 4        | T     |          | 5,64 x 0,15 = mq. -0,85     |                 |                  |               |
| 5        | T     | ml. 6,10 | 1,95 x 2,61 = mq. -5,09     | mq. 217,55      | mc. 1.327,06     |               |
| 6        | T     |          | 6,67 x 1,45 / 2 = mq. -4,84 |                 |                  |               |
| 7        | T     |          | 6,79 x 1,33 / 2 = mq. -4,52 |                 |                  |               |
| 8        | T     |          | 1,38 x 0,73 / 2 = mq. -0,50 |                 |                  |               |
| 9        | T     | ml. 9,65 | 1,69 x 0,73 / 2 = mq. -0,62 | mq. 331,51      | mc. 1.176,85     | mc. 2.503,91  |
| 10       | T     |          | 1,69 x 0,73 / 2 = mq. -0,62 |                 |                  |               |
| 11       | T     |          | 2,05 x 2,45 / 2 = mq. -2,51 |                 |                  |               |
| 12       | T     |          | 1,15 x 1,83 / 2 = mq. -1,05 |                 |                  |               |
| 13       | T     | ml. 3,55 | 1,56 x 2,11 / 2 = mq. -1,65 | mq. 331,51      | mc. 1.176,85     | mc. 2.503,91  |
| 14       | T     |          | 0,50 x 1,96 = mq. -0,98     |                 |                  |               |
| 15       | T     |          | 3,32 x 3,18 / 2 = mq. -5,28 |                 |                  |               |
| 16       | T     |          | 2,30 x 1,50 = mq. 3,45      |                 |                  |               |
| 17       | T     | ml. 6,10 | 2,00 x 7,00 = mq. 14,00     | mq. 217,55      | mc. 1.327,06     |               |
| 18       | T     |          | 15,60 x 11,50 = mq. 179,40  |                 |                  |               |
| 19       | T     |          | 3,00 x 6,90 = mq. 20,70     |                 |                  |               |

PROGETTO : PERMESSO DI COSTRUIRE IN SANATORIA  
PER OPERE REALIZZATE IN DIFFORMITA'  
DALLA C.E. n. 245 del 26.08.1986  
(ai sensi L.R. 01 del 03.01.2005 art. 140 comma 1)  
Catasto Fabbricati FG. 103 MAPP. 752

PROPRIETA': CA.RI.SPE. S.p.A

TITOLO : CALCOLO DEI VOLUMI  
PROG. APPROVATO - STATO ATTUALE

IL TECNICO

IL PROPRIETARIO

CASSA DI RISPARMIO DELLA SPEZIA SpA  
la Direzione Generale

PR.

651

TAV.

8

SCALA 1:200

DATA 18/11/2008



Geom. BETTA MARCO

STUDIO TECNICO VIA PIAVE 42 19100 LA SPEZIA

TEL 0187/512111 FAX 0187/569975