



Cartografia Catastale conforme All'originale N.C.E.U.

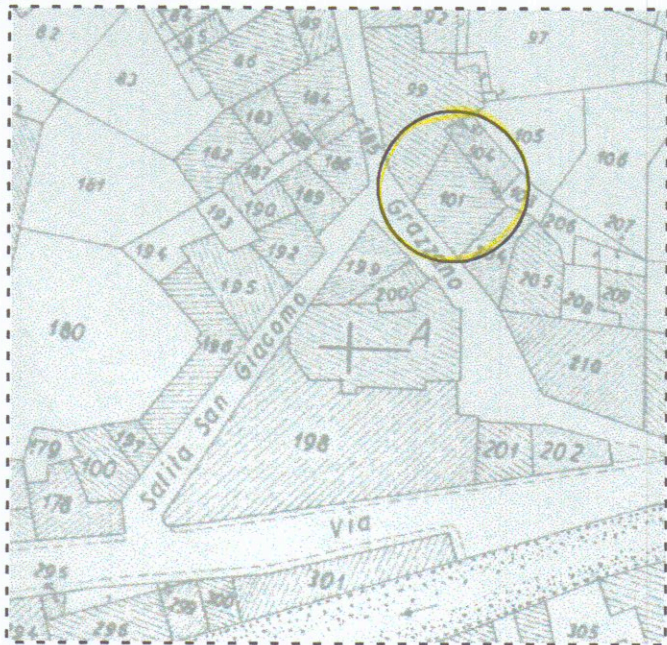


Foglio 40 Carrara

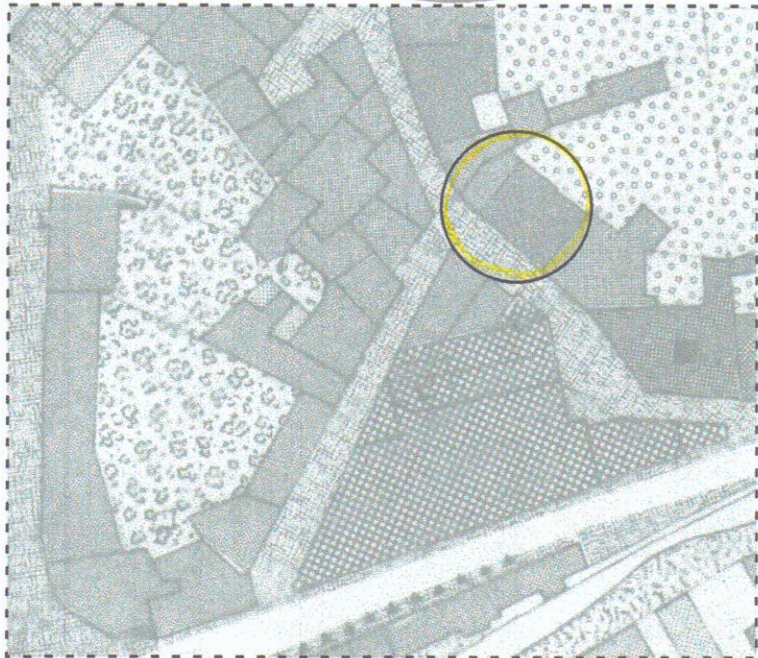


Cartografia P.R.G.C./97 conforme All'originale

PIANTA PIANO PRIMO
- ATTUALE -

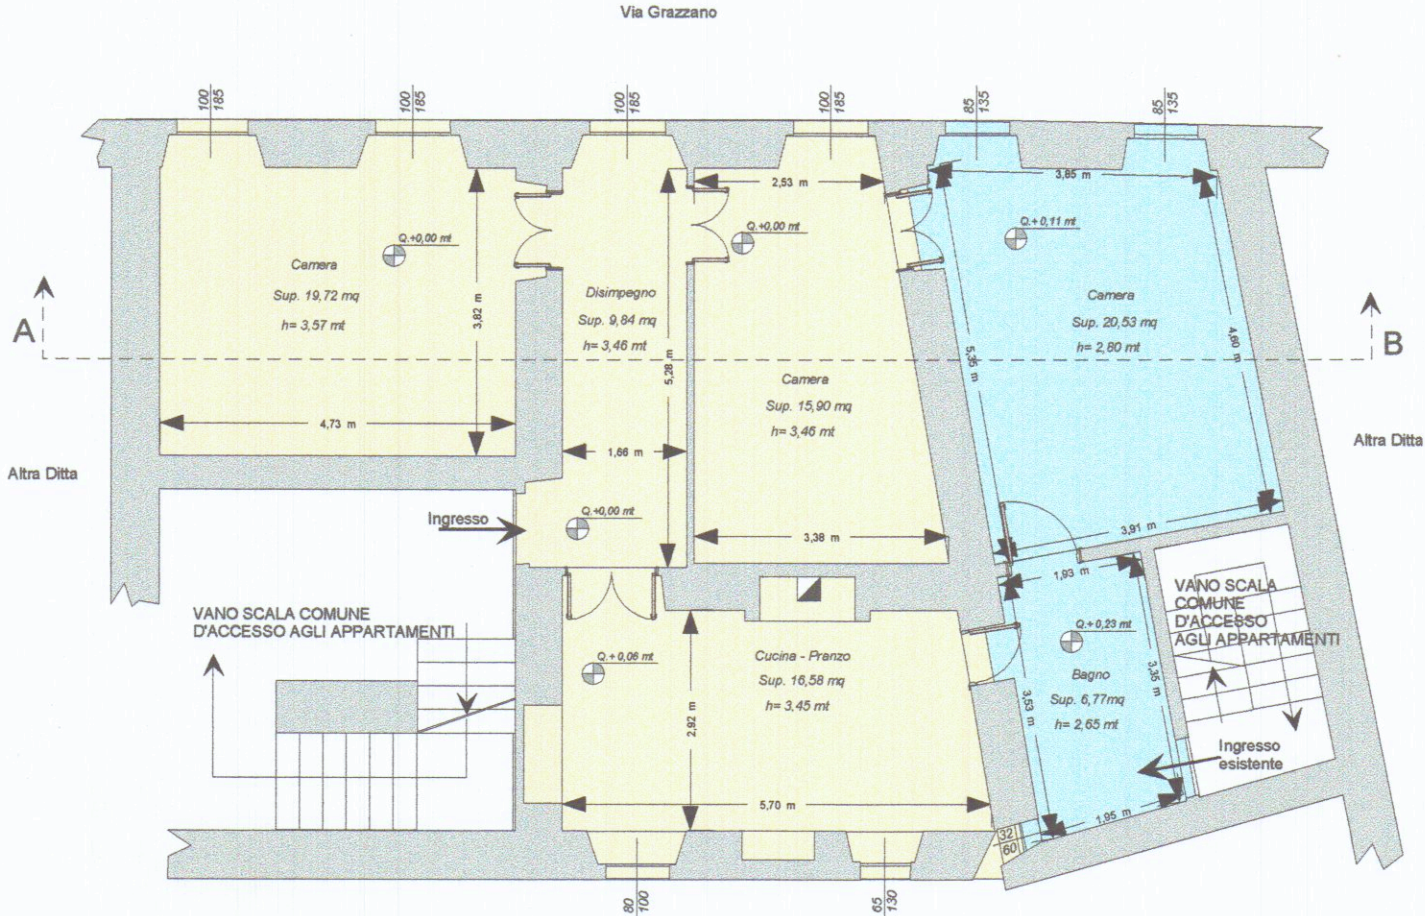


PIANTA PIANO PRIMO
- ATTUALE -

Rapp.1/200

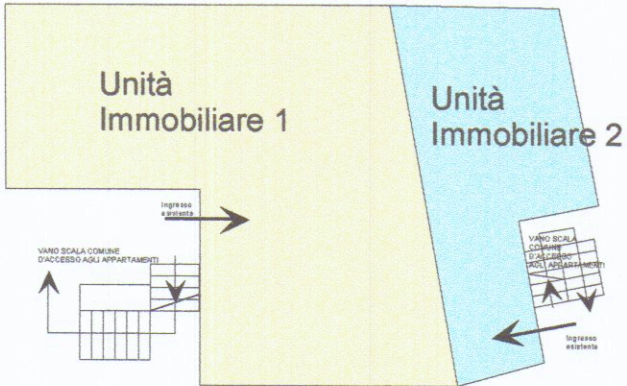

SEZIONE A-B
- ATTUALE -

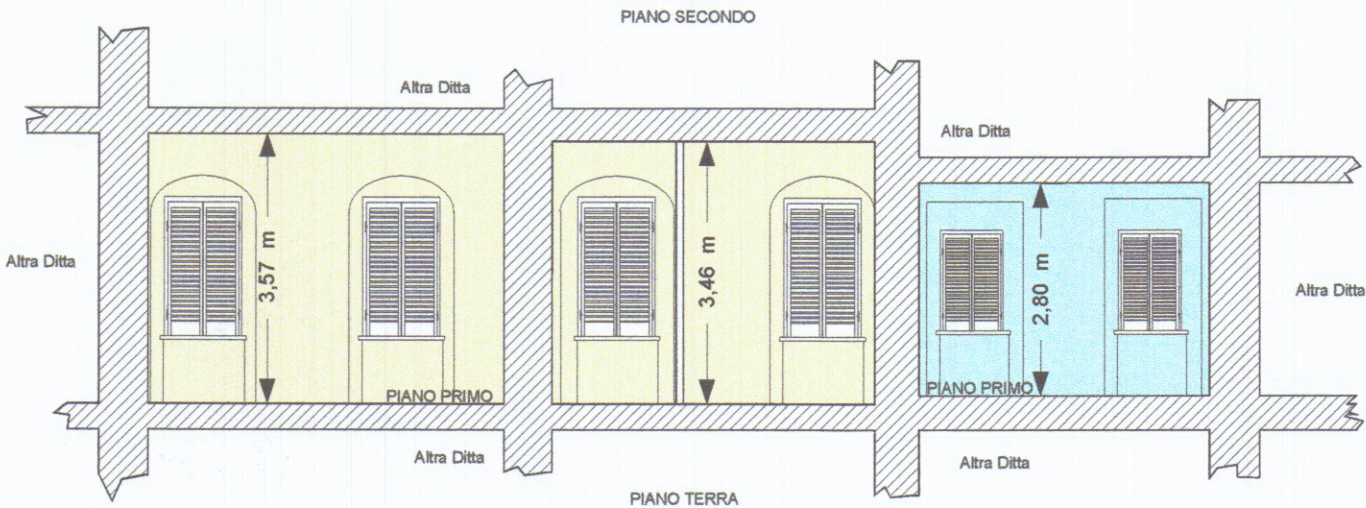

Unità Immobiliare 1

Sup. Netta mq 62,04	Volume Netto mc 216,52
Sup. Lorda mq 82,83	Volume Lordo mc 289,08

Unità Immobiliare 2

Sup. Netta mq 27,30	Volume Netto mq 76,44
Sup. Lorda mq 34,85	Volume Lordo mq 97,58

LAVORI NEL COMUNE DI CARRARA

Lavori di opere interne ad appartamenti di civile abitazione

PROGETTO REDATTO AI SENSI della LEGGE REGIONALE
14 Ottobre 1999 n.52

Catastralmente rappresentato al Fgl.40 Mapp.li 101 Sub.3 - 99 Sub.2

Prop: PICCIOLI ROSA

progettista Geom. Pezzica Gianpaolo



Pem'

TAV. 1

Oggetto: Pianta e Sezione ATTUALE

scala 1:100