




v. Rinchiosa

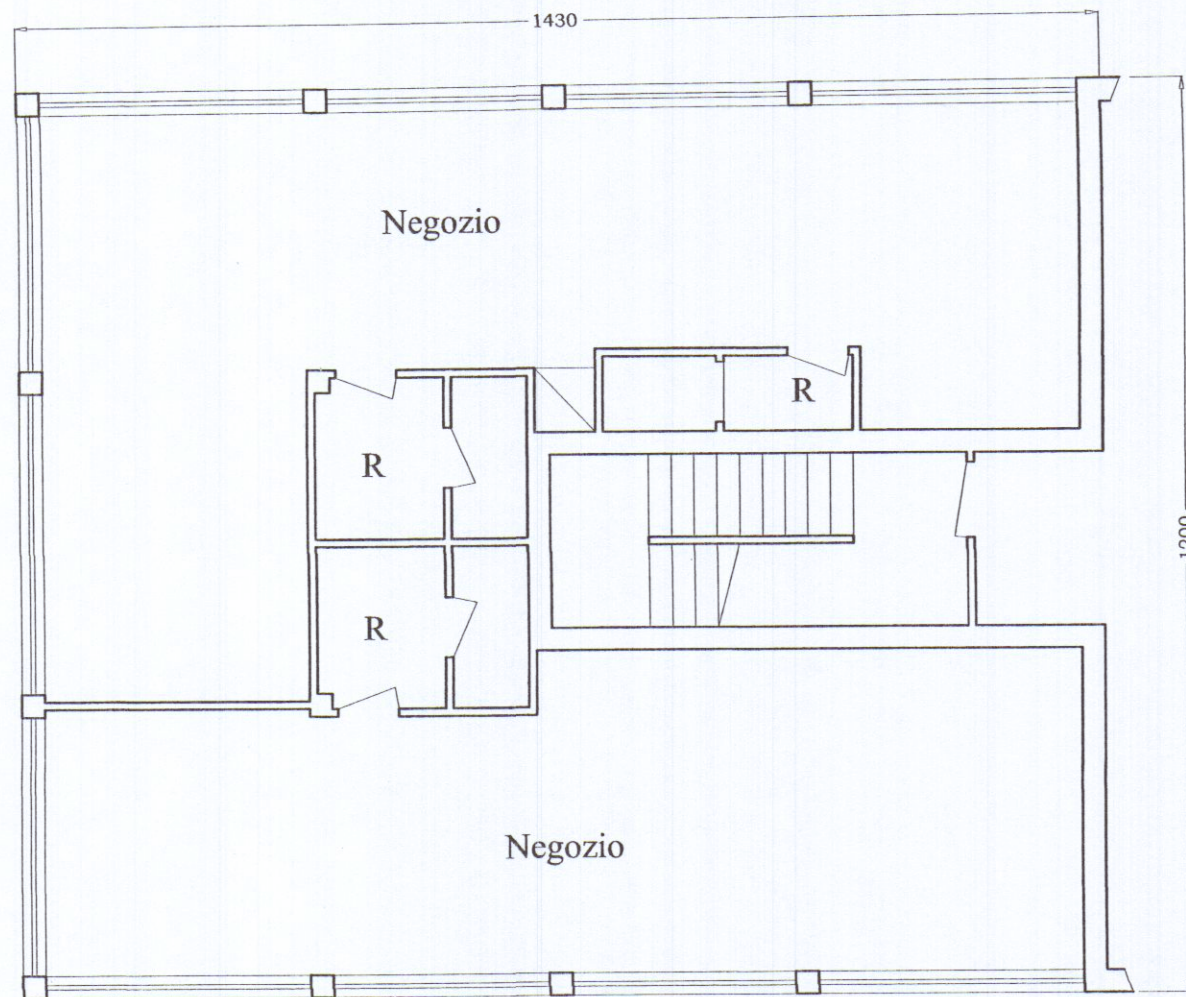

Pianta piano terra

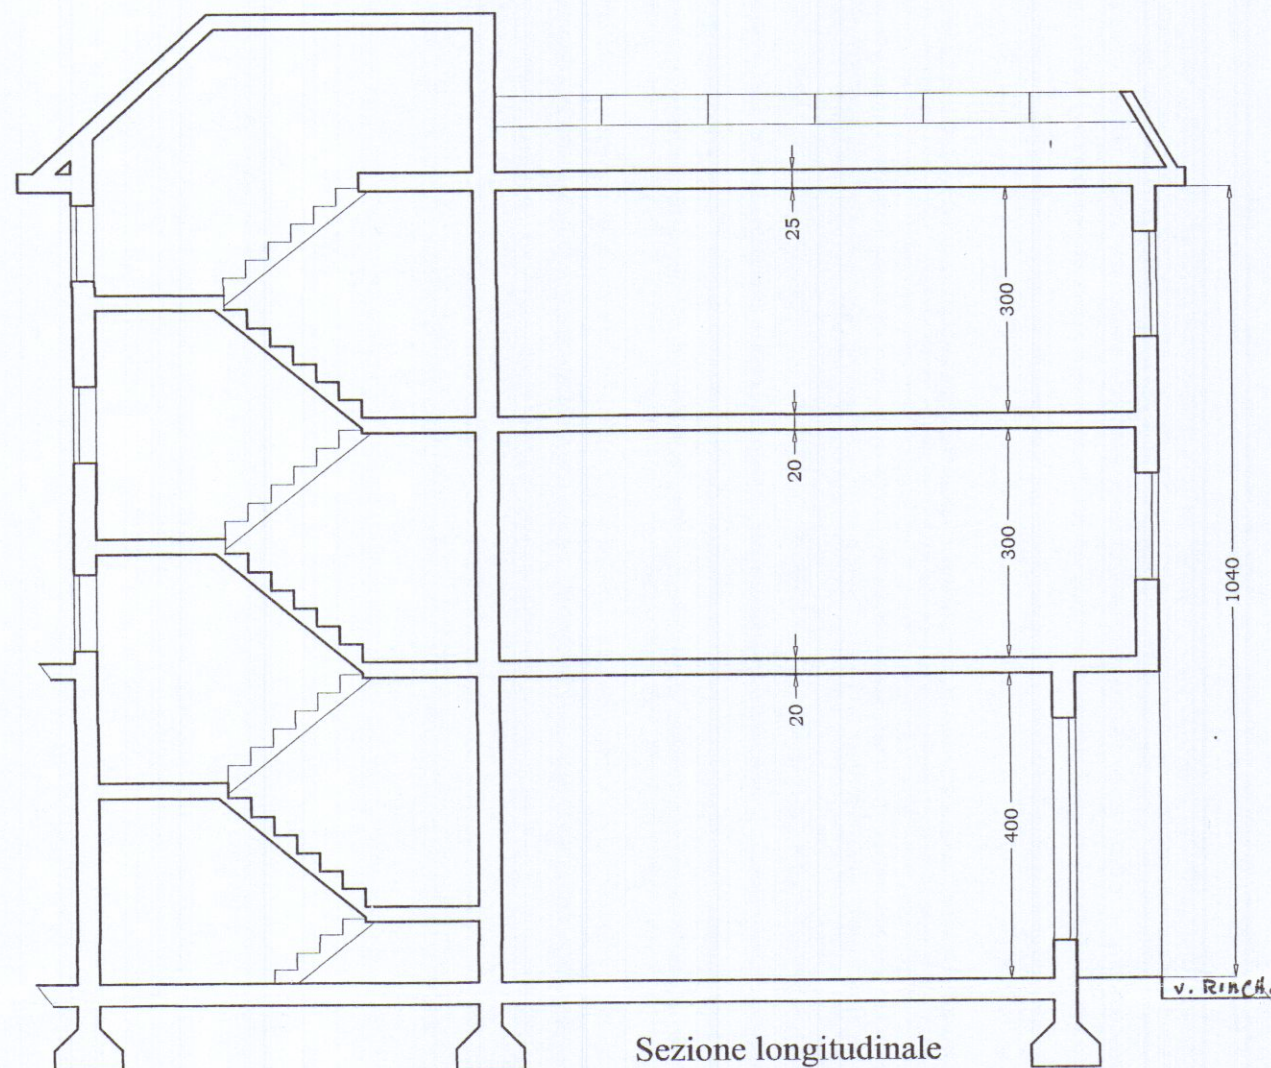

Sezione longitudinale

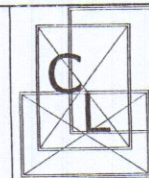

STUDIO di INGEGNERIA

dott. ing. Claudio Lazzini

Via Ghibellina 8a Carrara - Tel/fax 0585 1814736

Tecnico inc. per elab. grafici: Denis Architetto Lorenzini

COMUNE DI CARRARA

STATO CONCESSIONATO (Pianta piano terra, Sezione e Prospetto)

Committente: Amministratore Pinelli Gianfranco

Via Rinchiosa 1/q, Marina di Carrara (MS)
Foglio di Mappa 102, Particella 8

Scala: 1:100

Data: Aprile 2015

Il tecnico:

Ing. Claudio Lazzini

TAV. 1



Prospetto lato mare