

1-2 DIC 1999
PAOLO GRASSI
PAOLO FUSANI
GEOMETRI

STUDIO TECNICO ASSOCIATO
CARRARA via Don Minzoni n° 21a
tel. 0585 - 776189

OGGETTO: progetto di ristrutturazione copertura, e ampliamento ad uso servizio igienico, per casa di civile abitazione via Carrara, 136 di proprietà Sig. ra Duchina Landella

STATO DI FATTO


TITOLO: planimetria, piante, prospetti, sezioni, schemi superficiali e volumi.

Il Progettista:
Grazia Paolo Grassi
Grazia Paolo Fusani


APPROVATO
PAOLO GRASSI
PAOLO FUSANI
707




Planimetria catastale
 Scala 1:2000
 Fog. 39 Mapp. 143
 Nord.

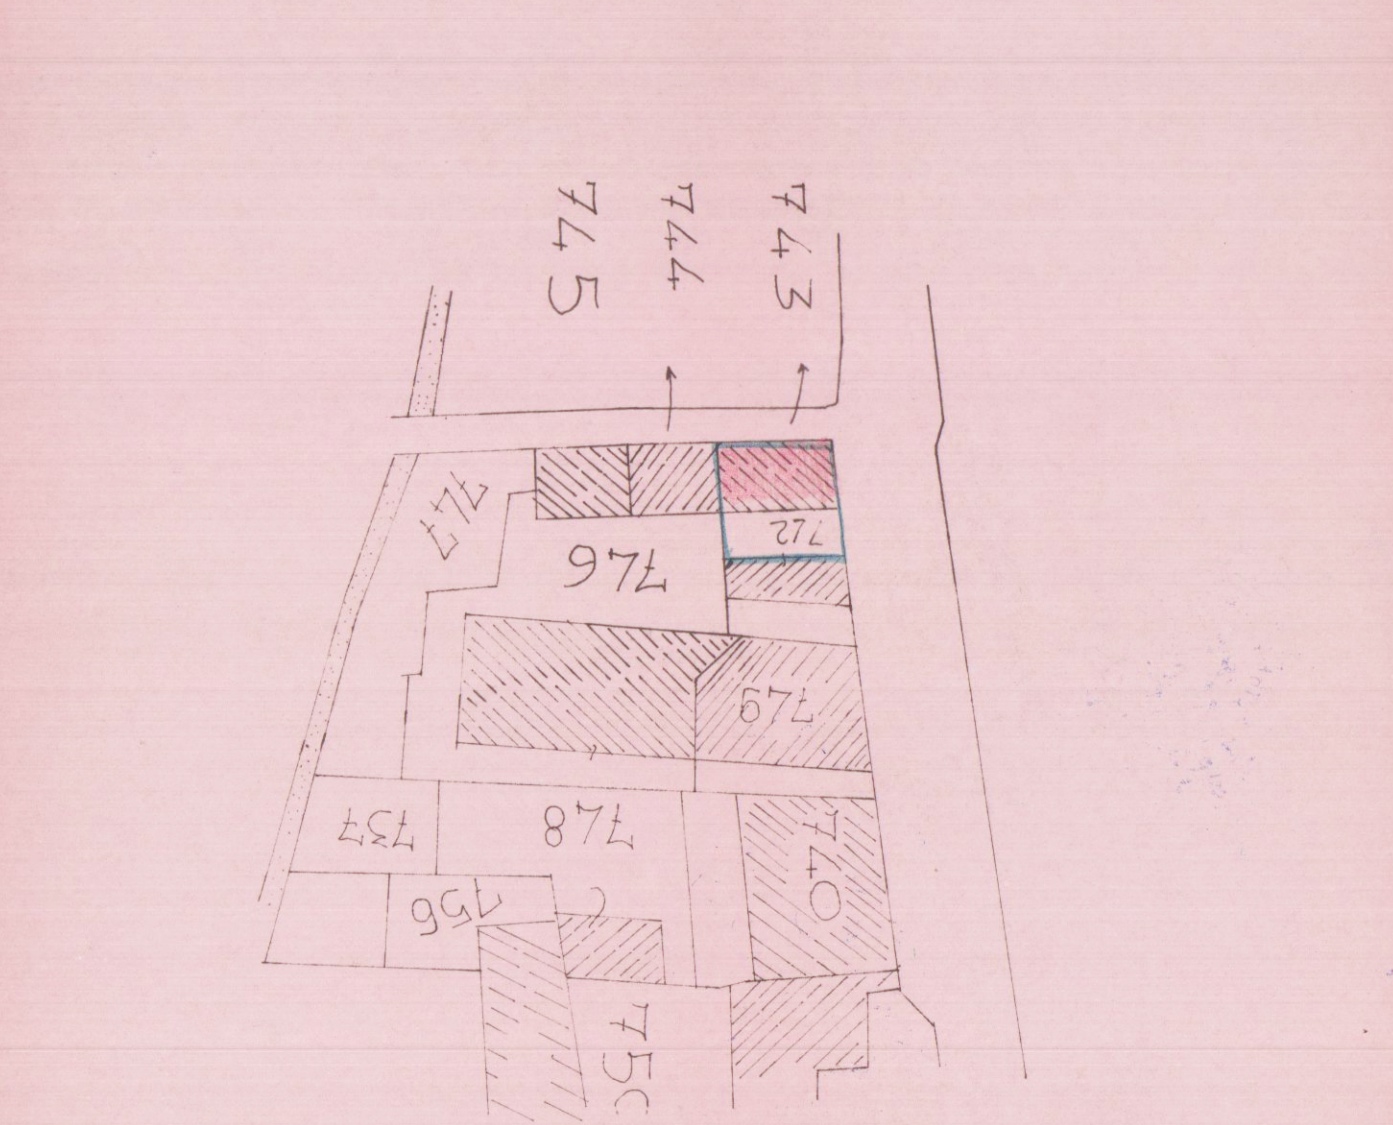


Ingrandimento 1:500

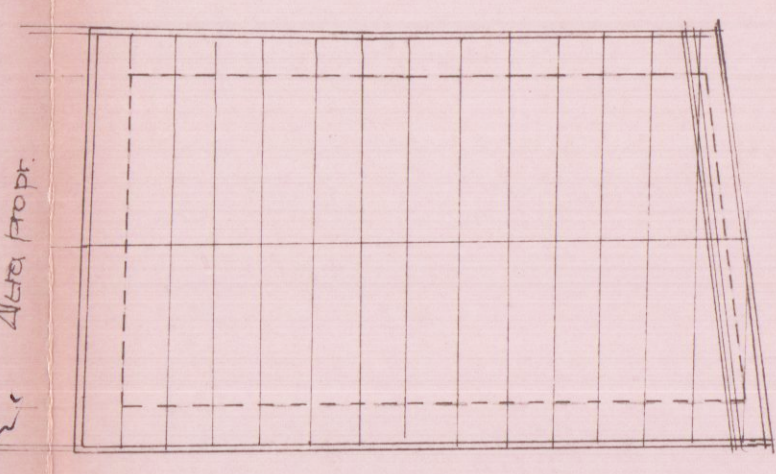


Pianta copertura Scala 1:100

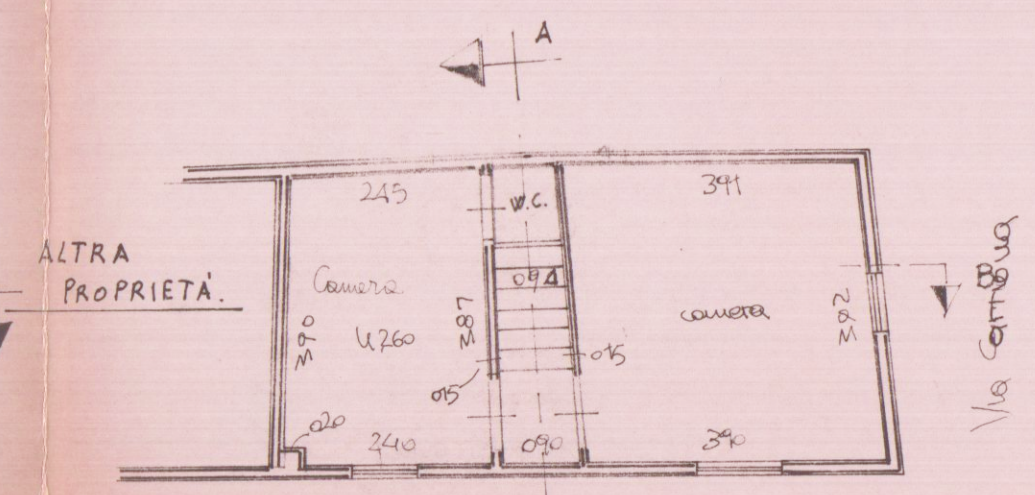


Pianta piano primo
 Scala 1:100

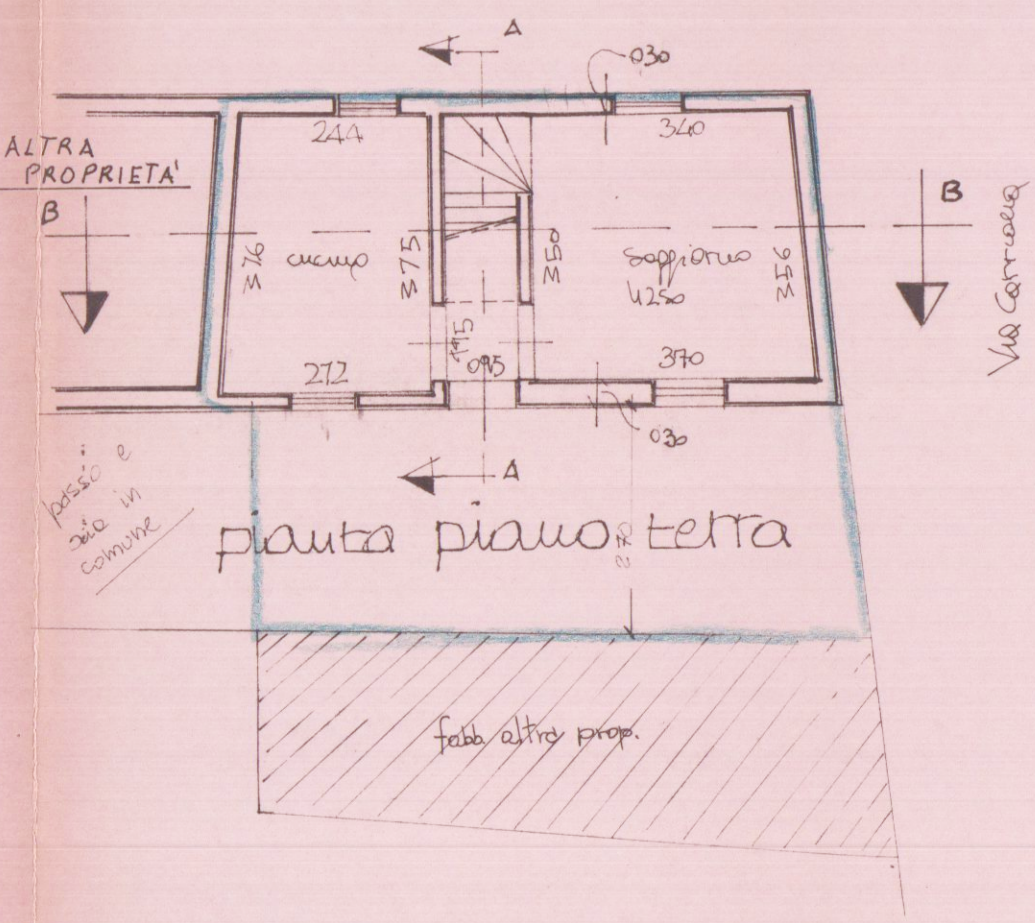


Pianta piano terra

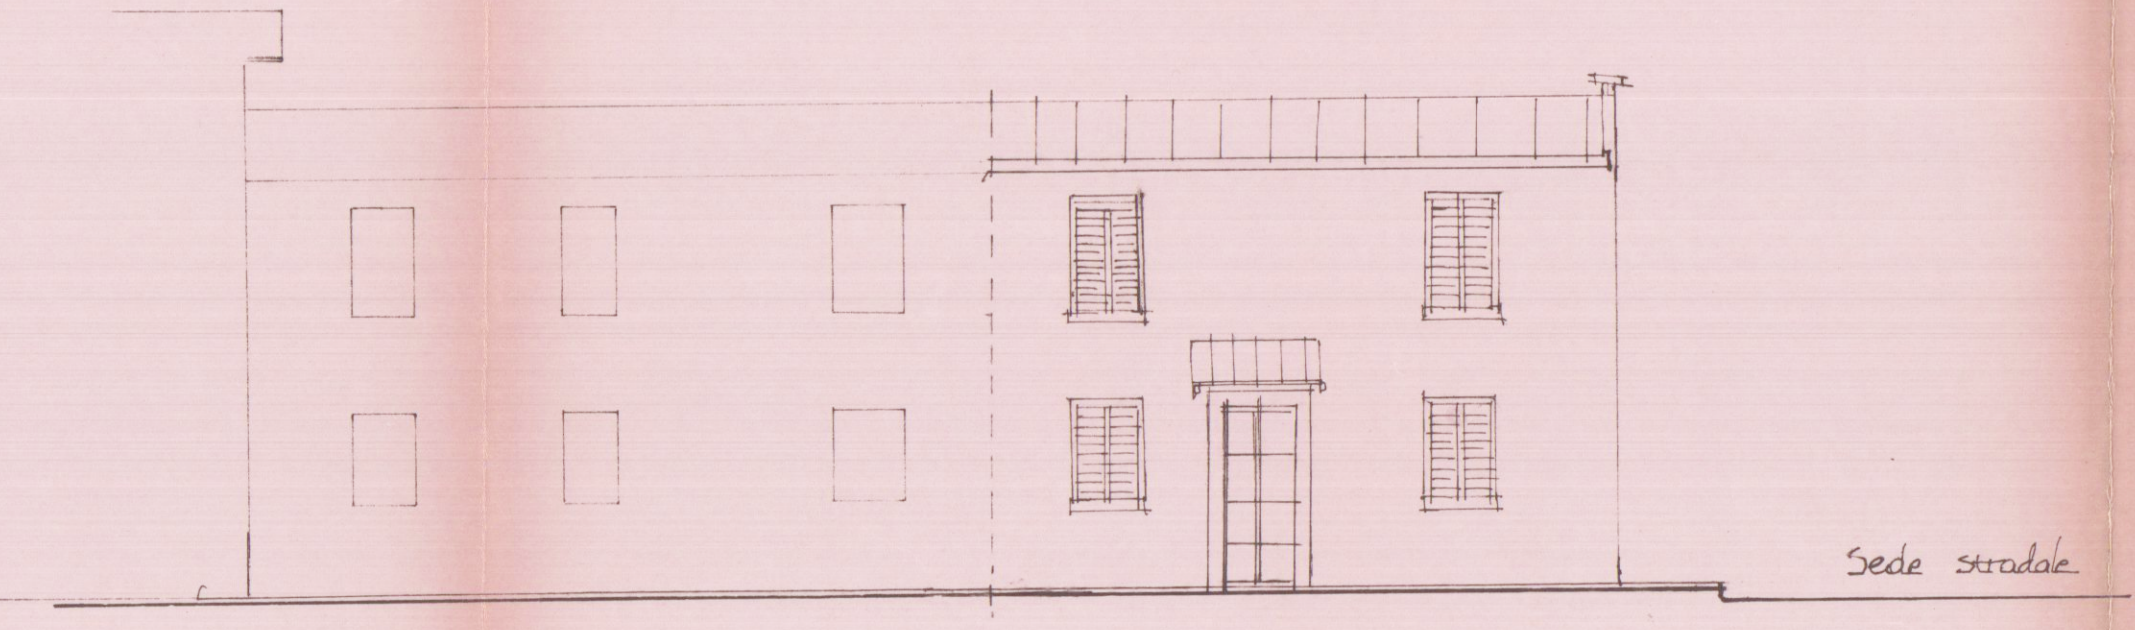

Prospetto ovest

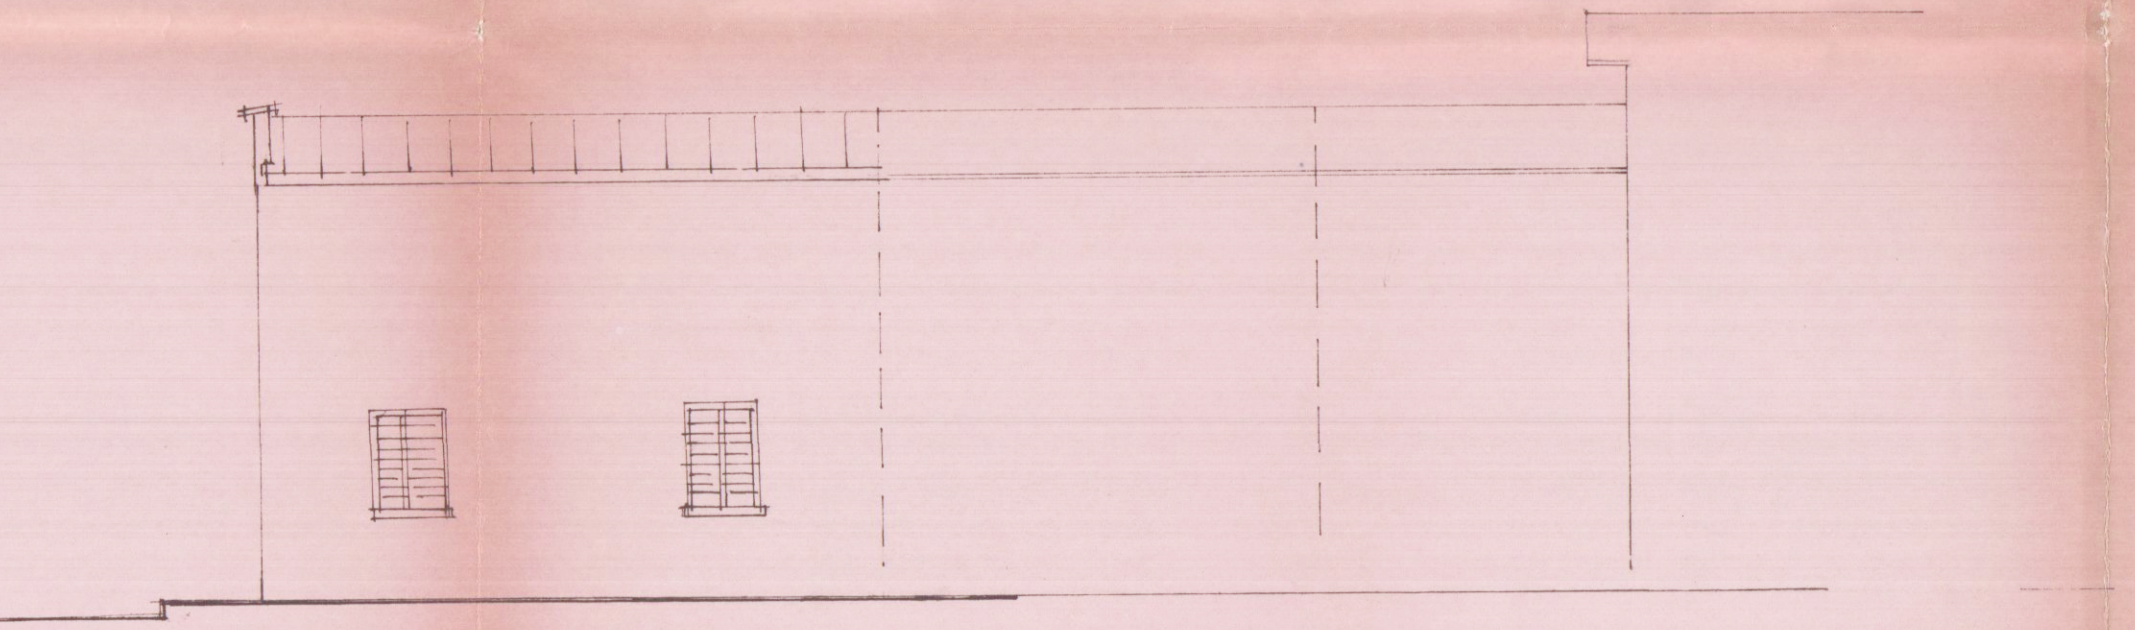


Prospetto est

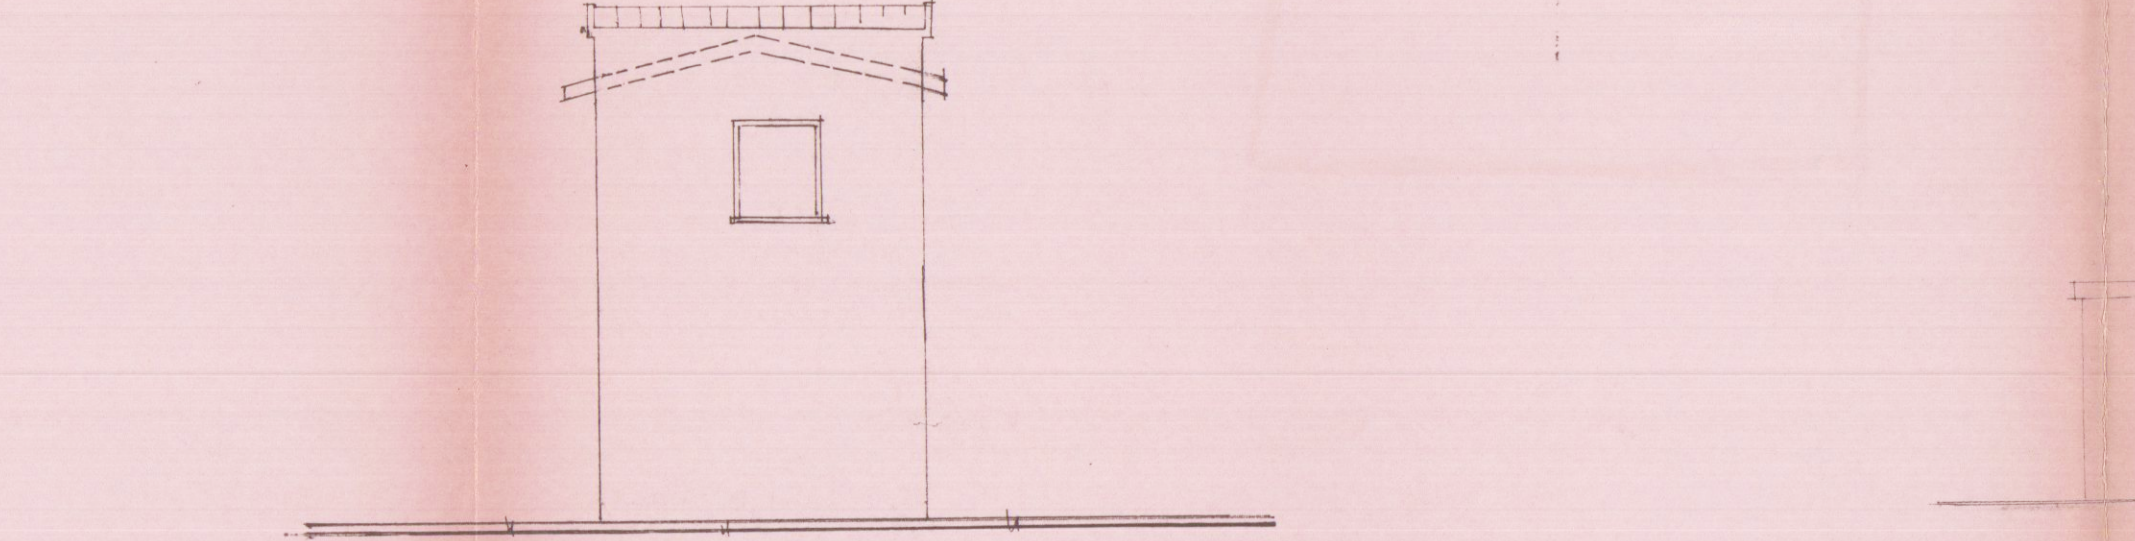


Prospetto nord

Schema Volumi Superfici

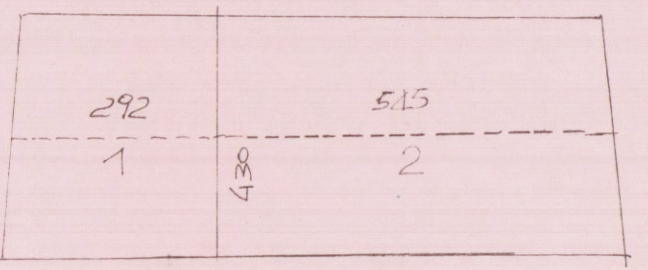


$$\begin{aligned}
 1) & 292 \times 430 = 1255 \times 530 = 6652 \\
 2) & 545 \times 430 = 2343 \times 530 = 12420
 \end{aligned}$$

Tot. 35,98 mq Tot. 190,72 mc

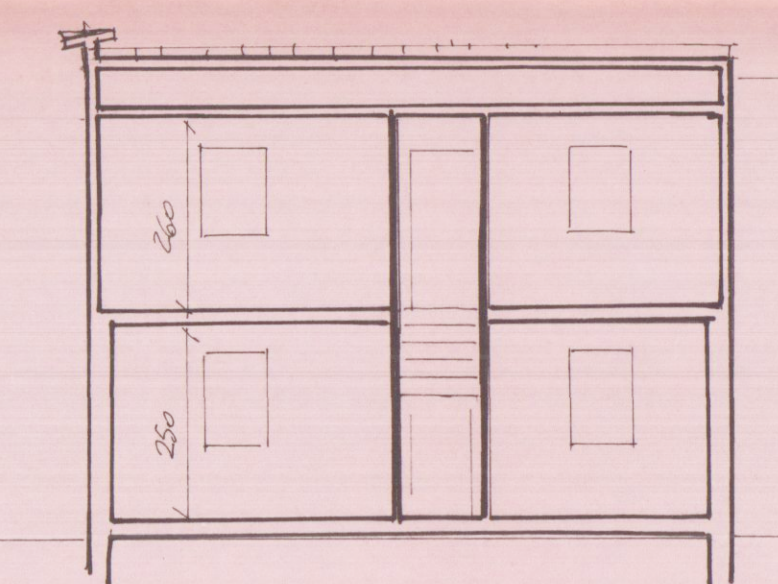

Sezione BB Scala 1:100

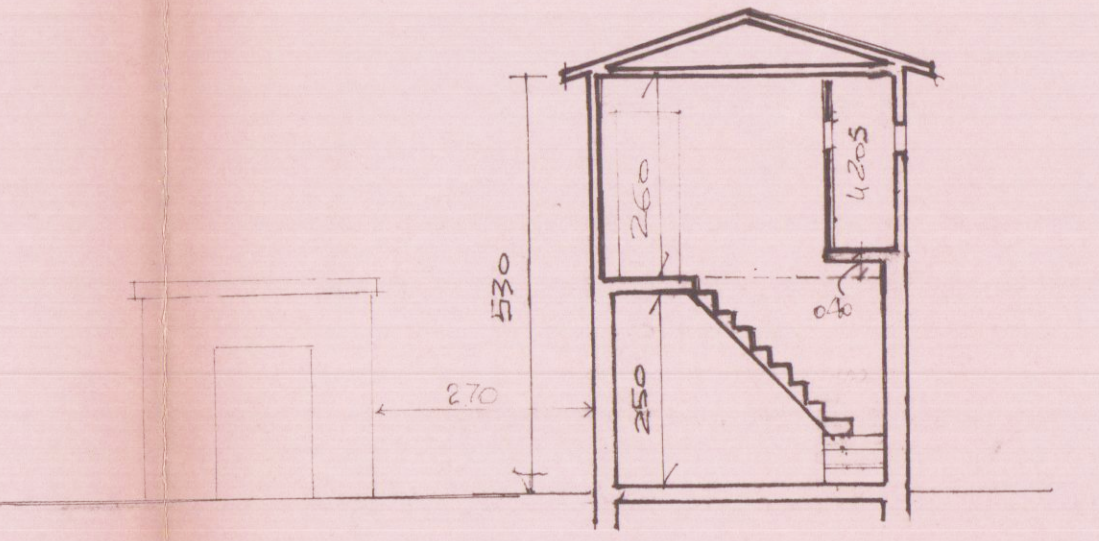

Sezione AA Scala 1:100