


mappale 644
altra proprietà


PIANTA PIANO PRIMO

PIANTA PIANO TERRENO

PIANTA PIANO TETTO

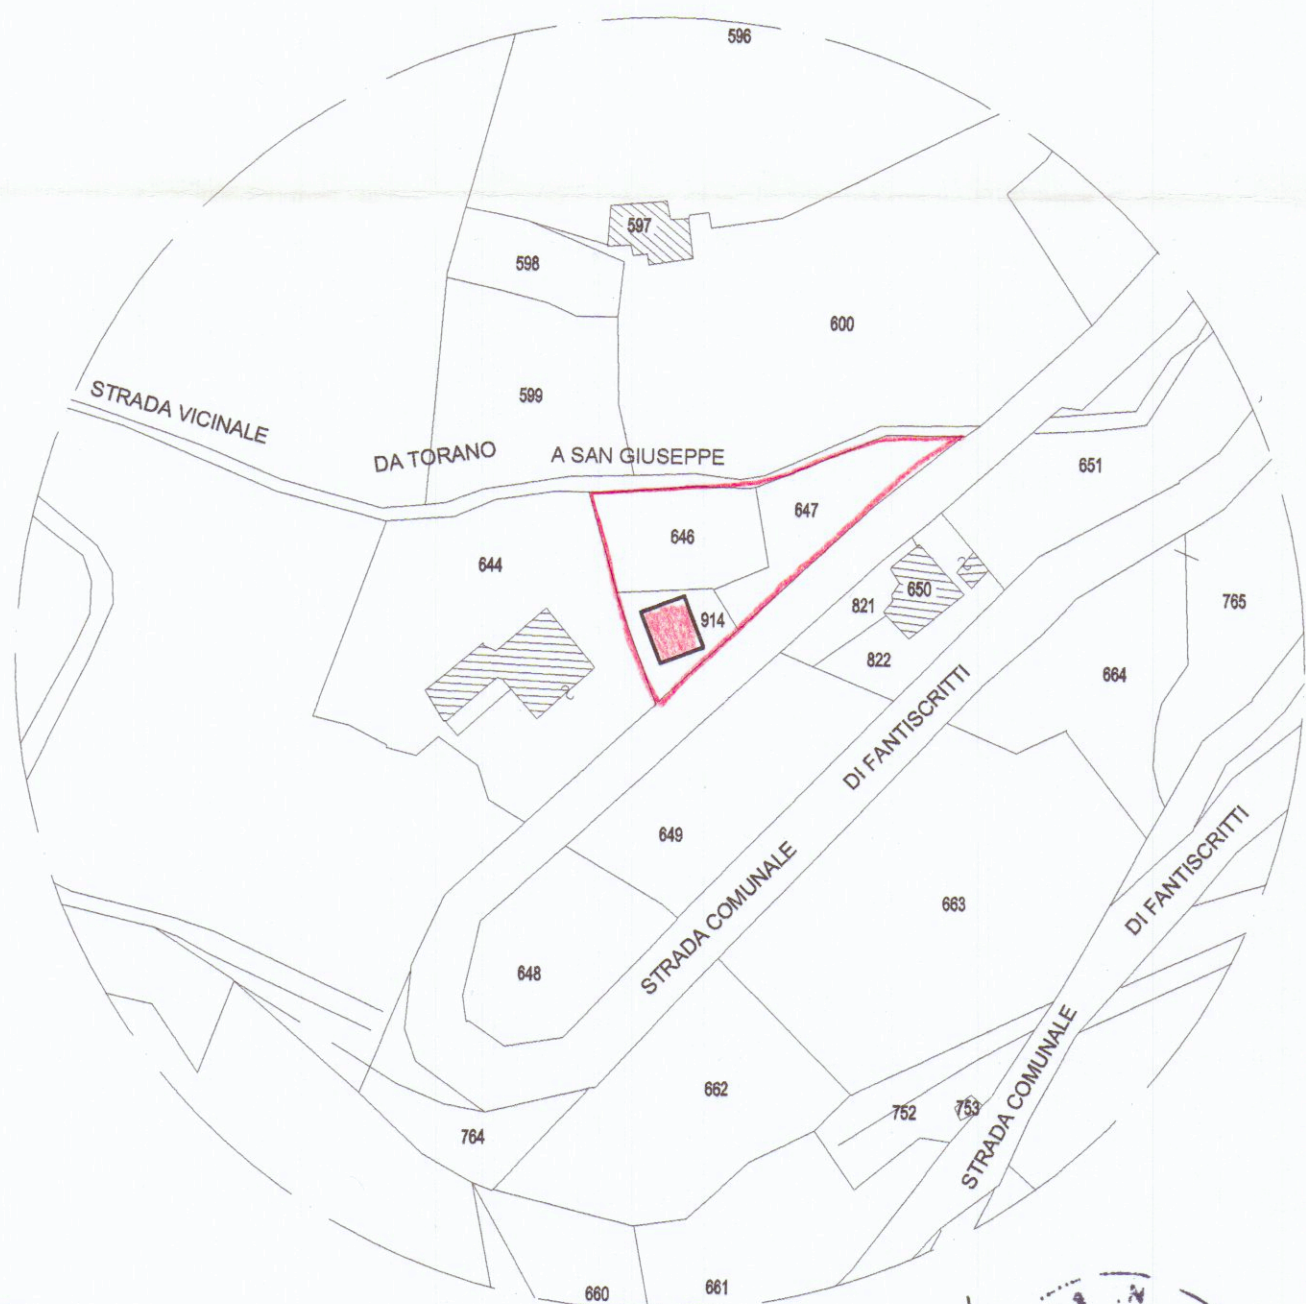

Stralcio catastale scala 1:1000
Foglio n. 32 mappale 914 - 646 - 647

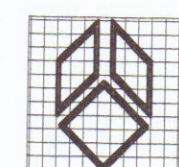

g.t.b. associati Tonarelli e Bergamini geometri
V.le da Verrazzano 11/bis - Carrara (ms) tel. 0585-785265

TAVOLA
3
SCALA
1:100
DATA
06/2005

COMUNE DI	CARRARA
OGGETTO	PROGETTO DI AMPLIAMENTO FABBRICATO A CIVILE ABITAZIONE STATO DI PROGETTO
DESCRIZIONE	PLANIMETRIE E PIANTE
COMMITTENTE	Sig.ri MAZZANTI Patrizio e BELLEI Meris