

PROGETTO DI UN FABBRICATO

DA EDIFICARE IN LOCALITÀ FOI/A -

- MARINA DI CARRADA -

PROPRIETÀ: FRATELLI DAL PINO

IL PROGETTISTA: DOTT. ARCH. LUCIO GRANAI

APPROVATO

27 FEB 1969 CONTROLLATO

Approvato dal Sindaco alle condizioni
Indicate nel permesso di costruzione
N° del 27 FEB 1969
L'ING. CAPO

L'ING. CAPO

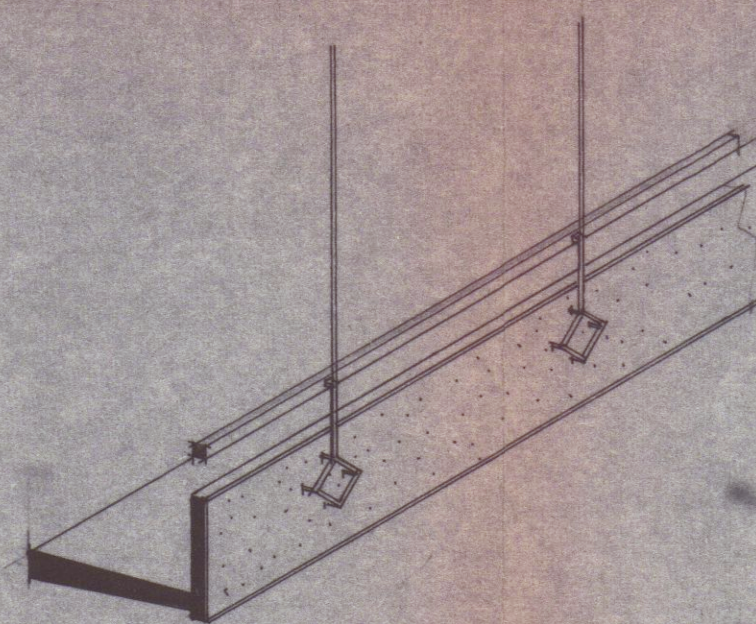

PARTICOLARE PARAPETO

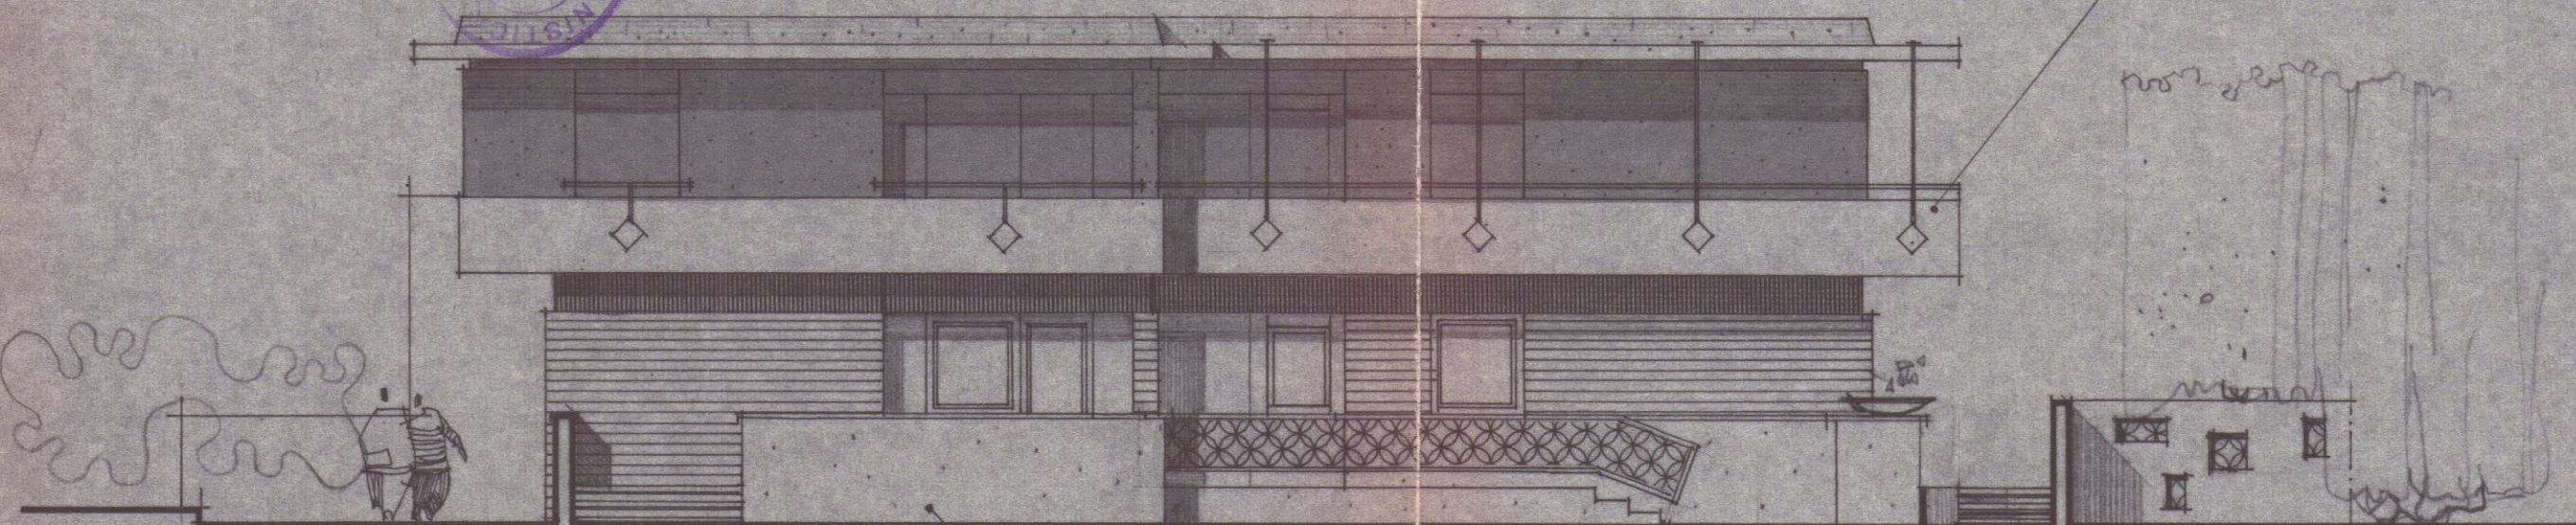

INTONACO LASCIO GREZZO

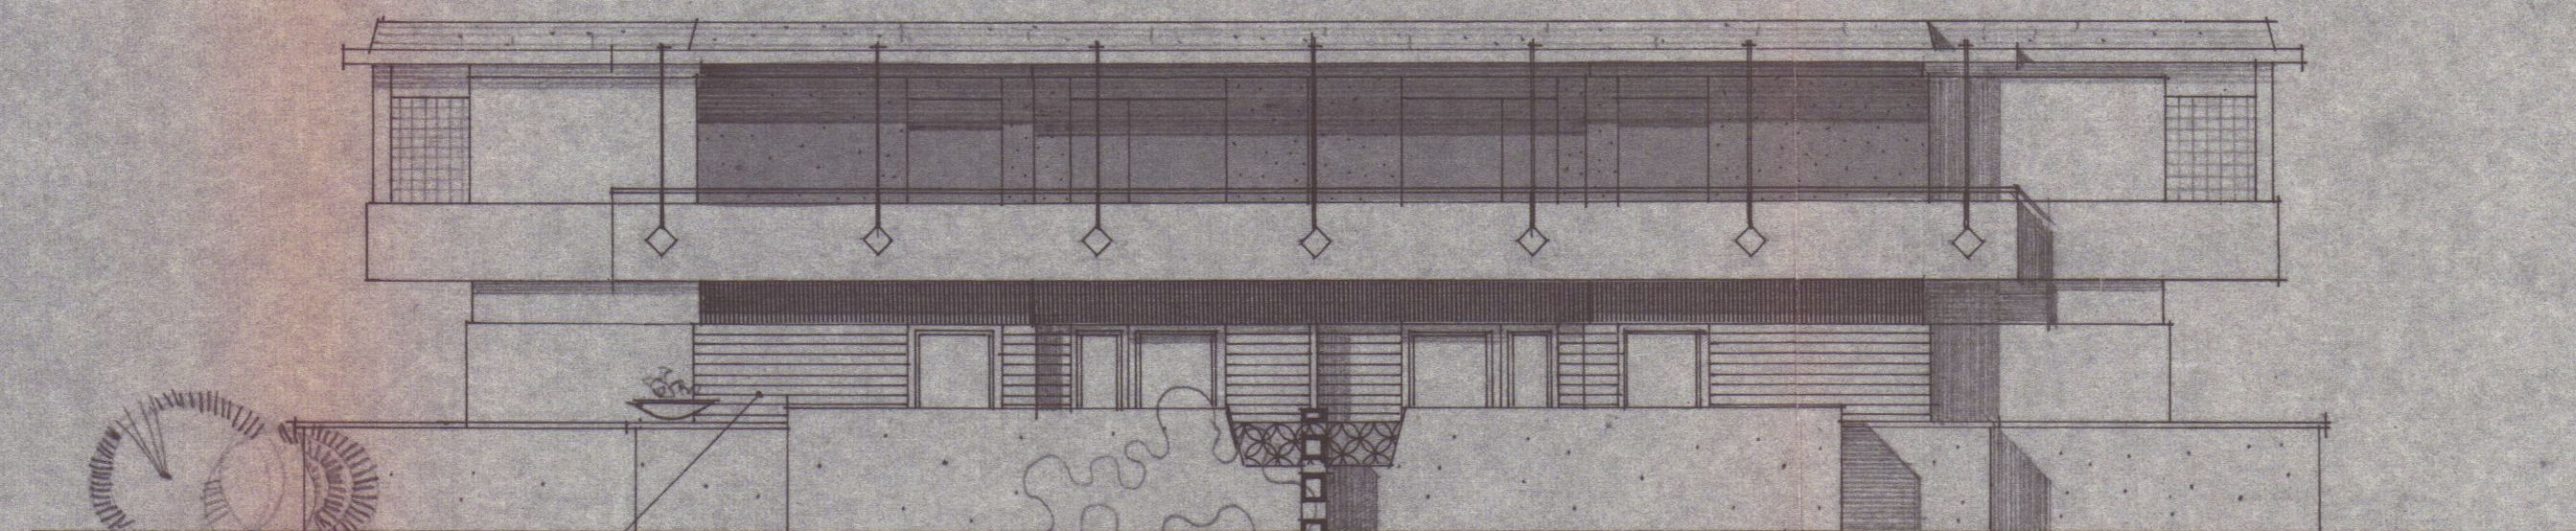

RIVESTIMENTO

APPROVATO


IL SINDACO

22 GEN 1969


PROSPETTO OVEST

SCALA 1:100

PROSPETTO SUD

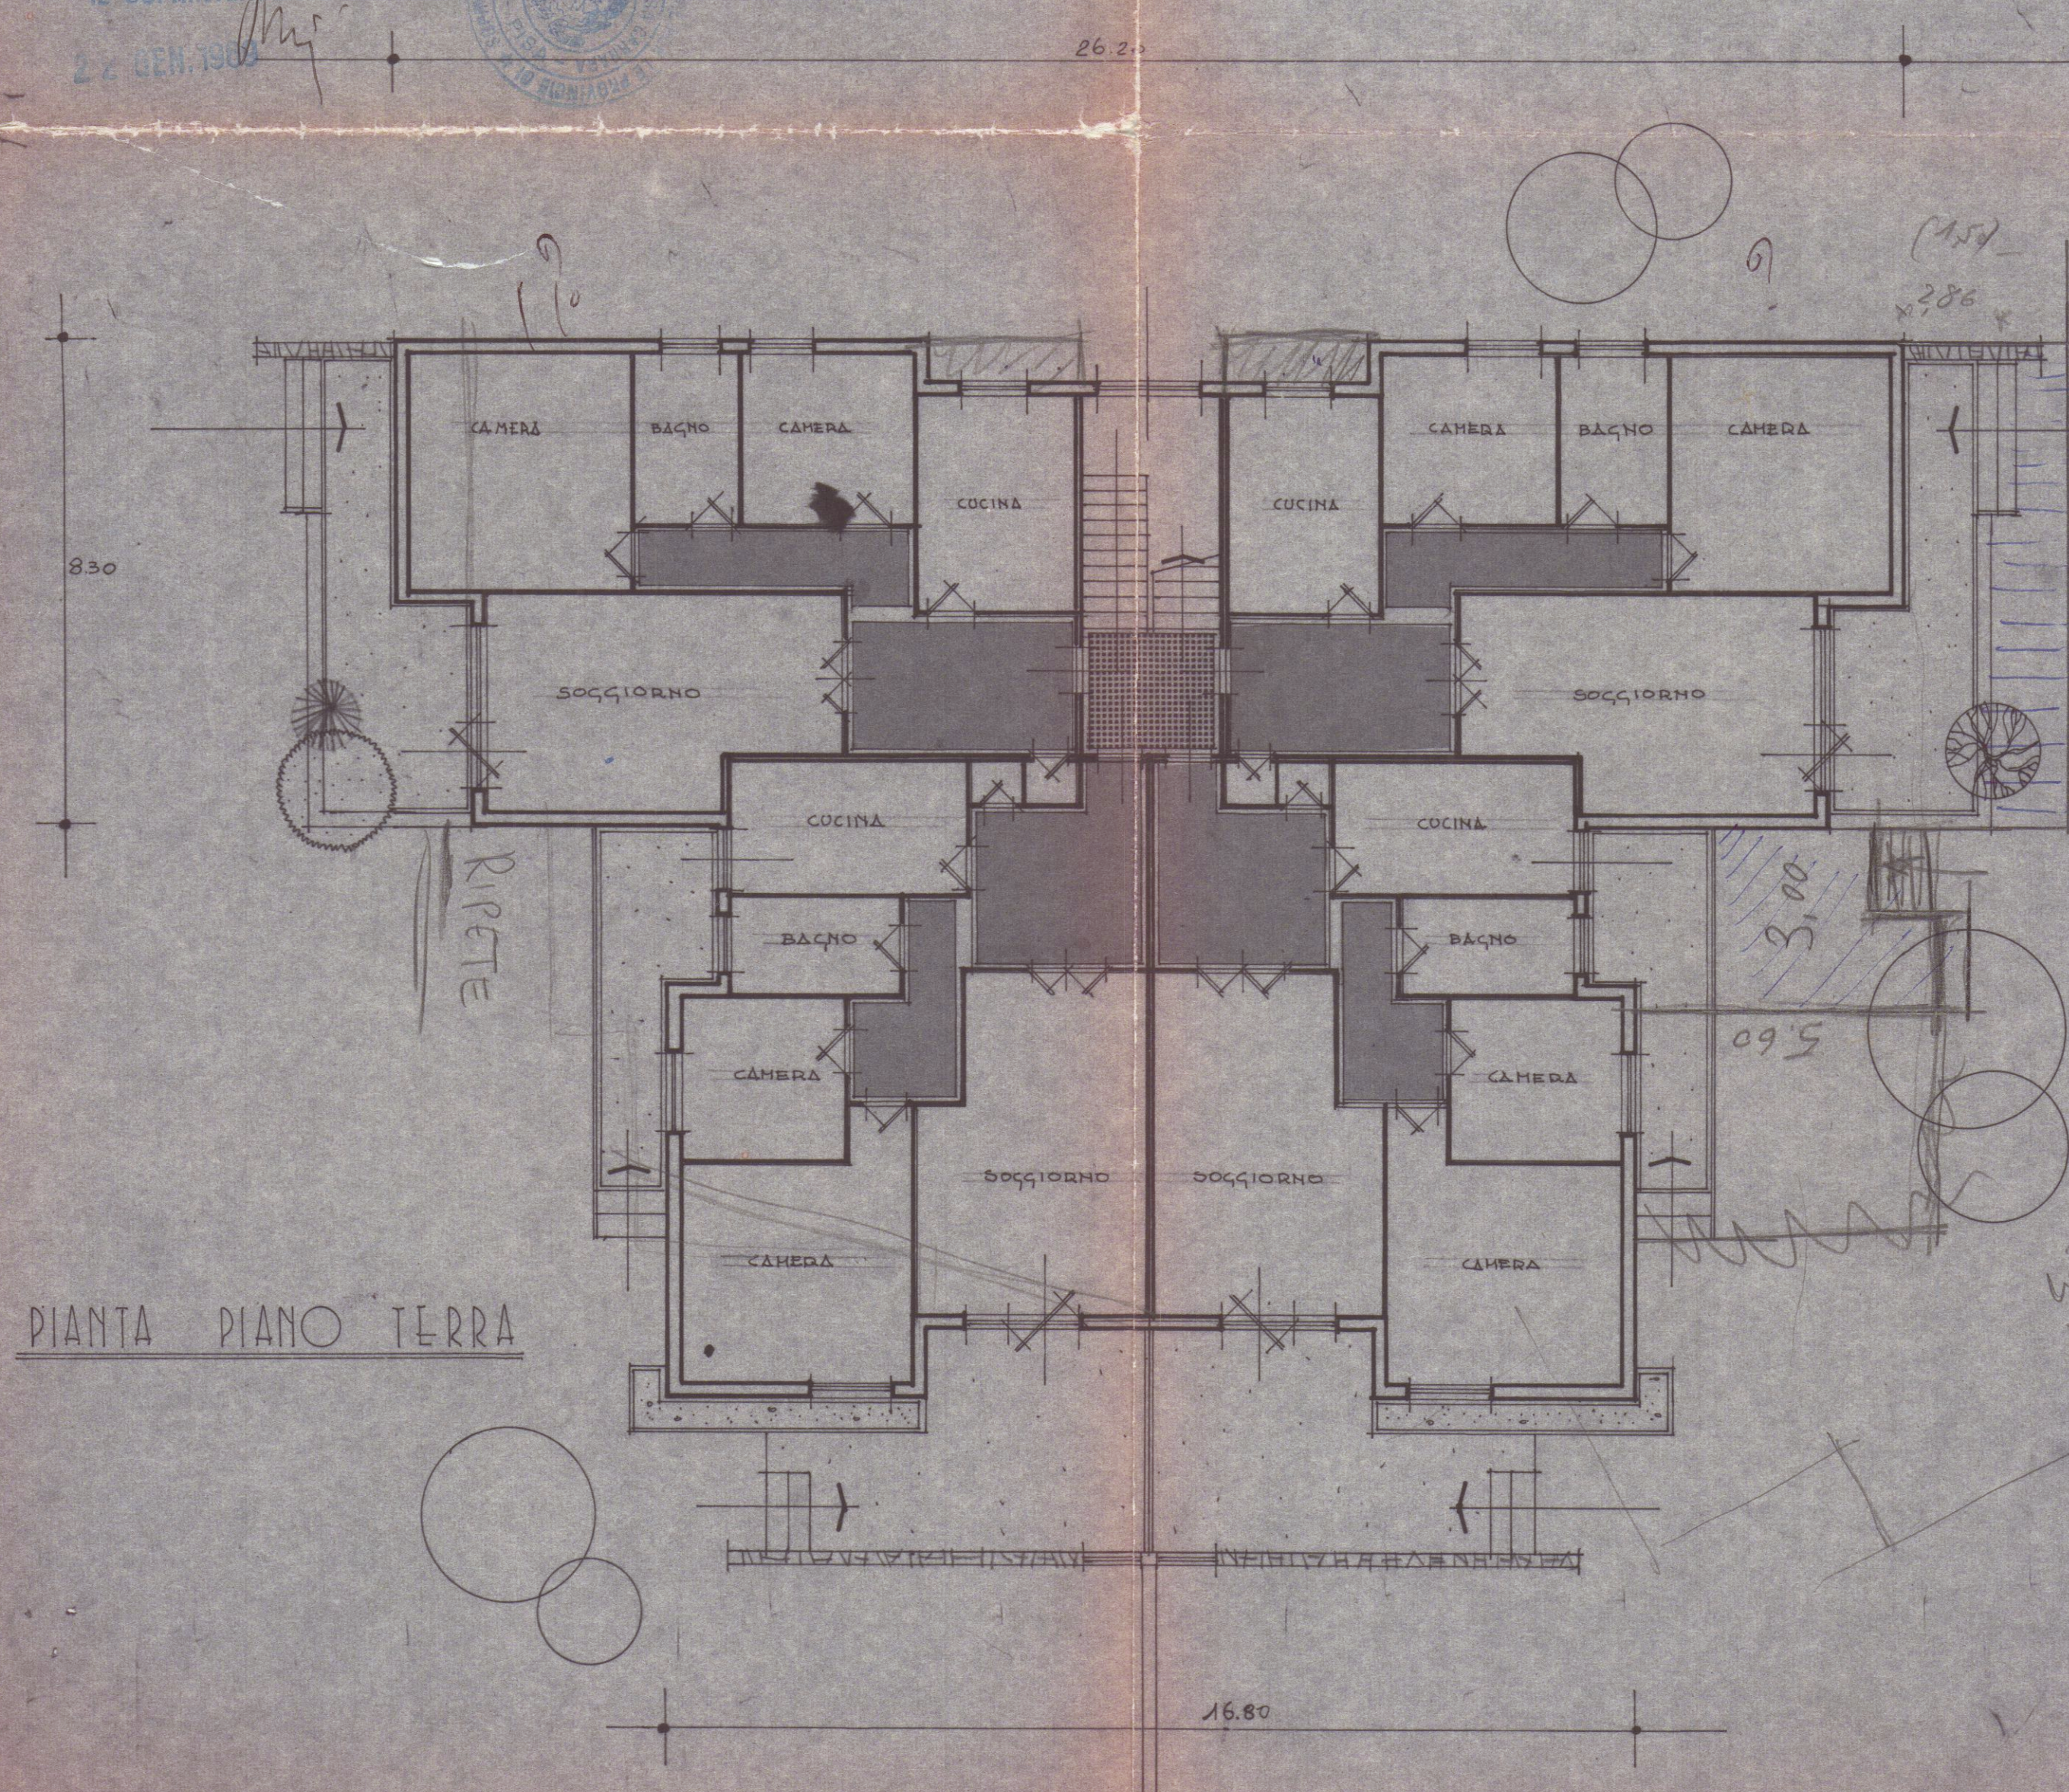

PIANTA PIANO TERRA

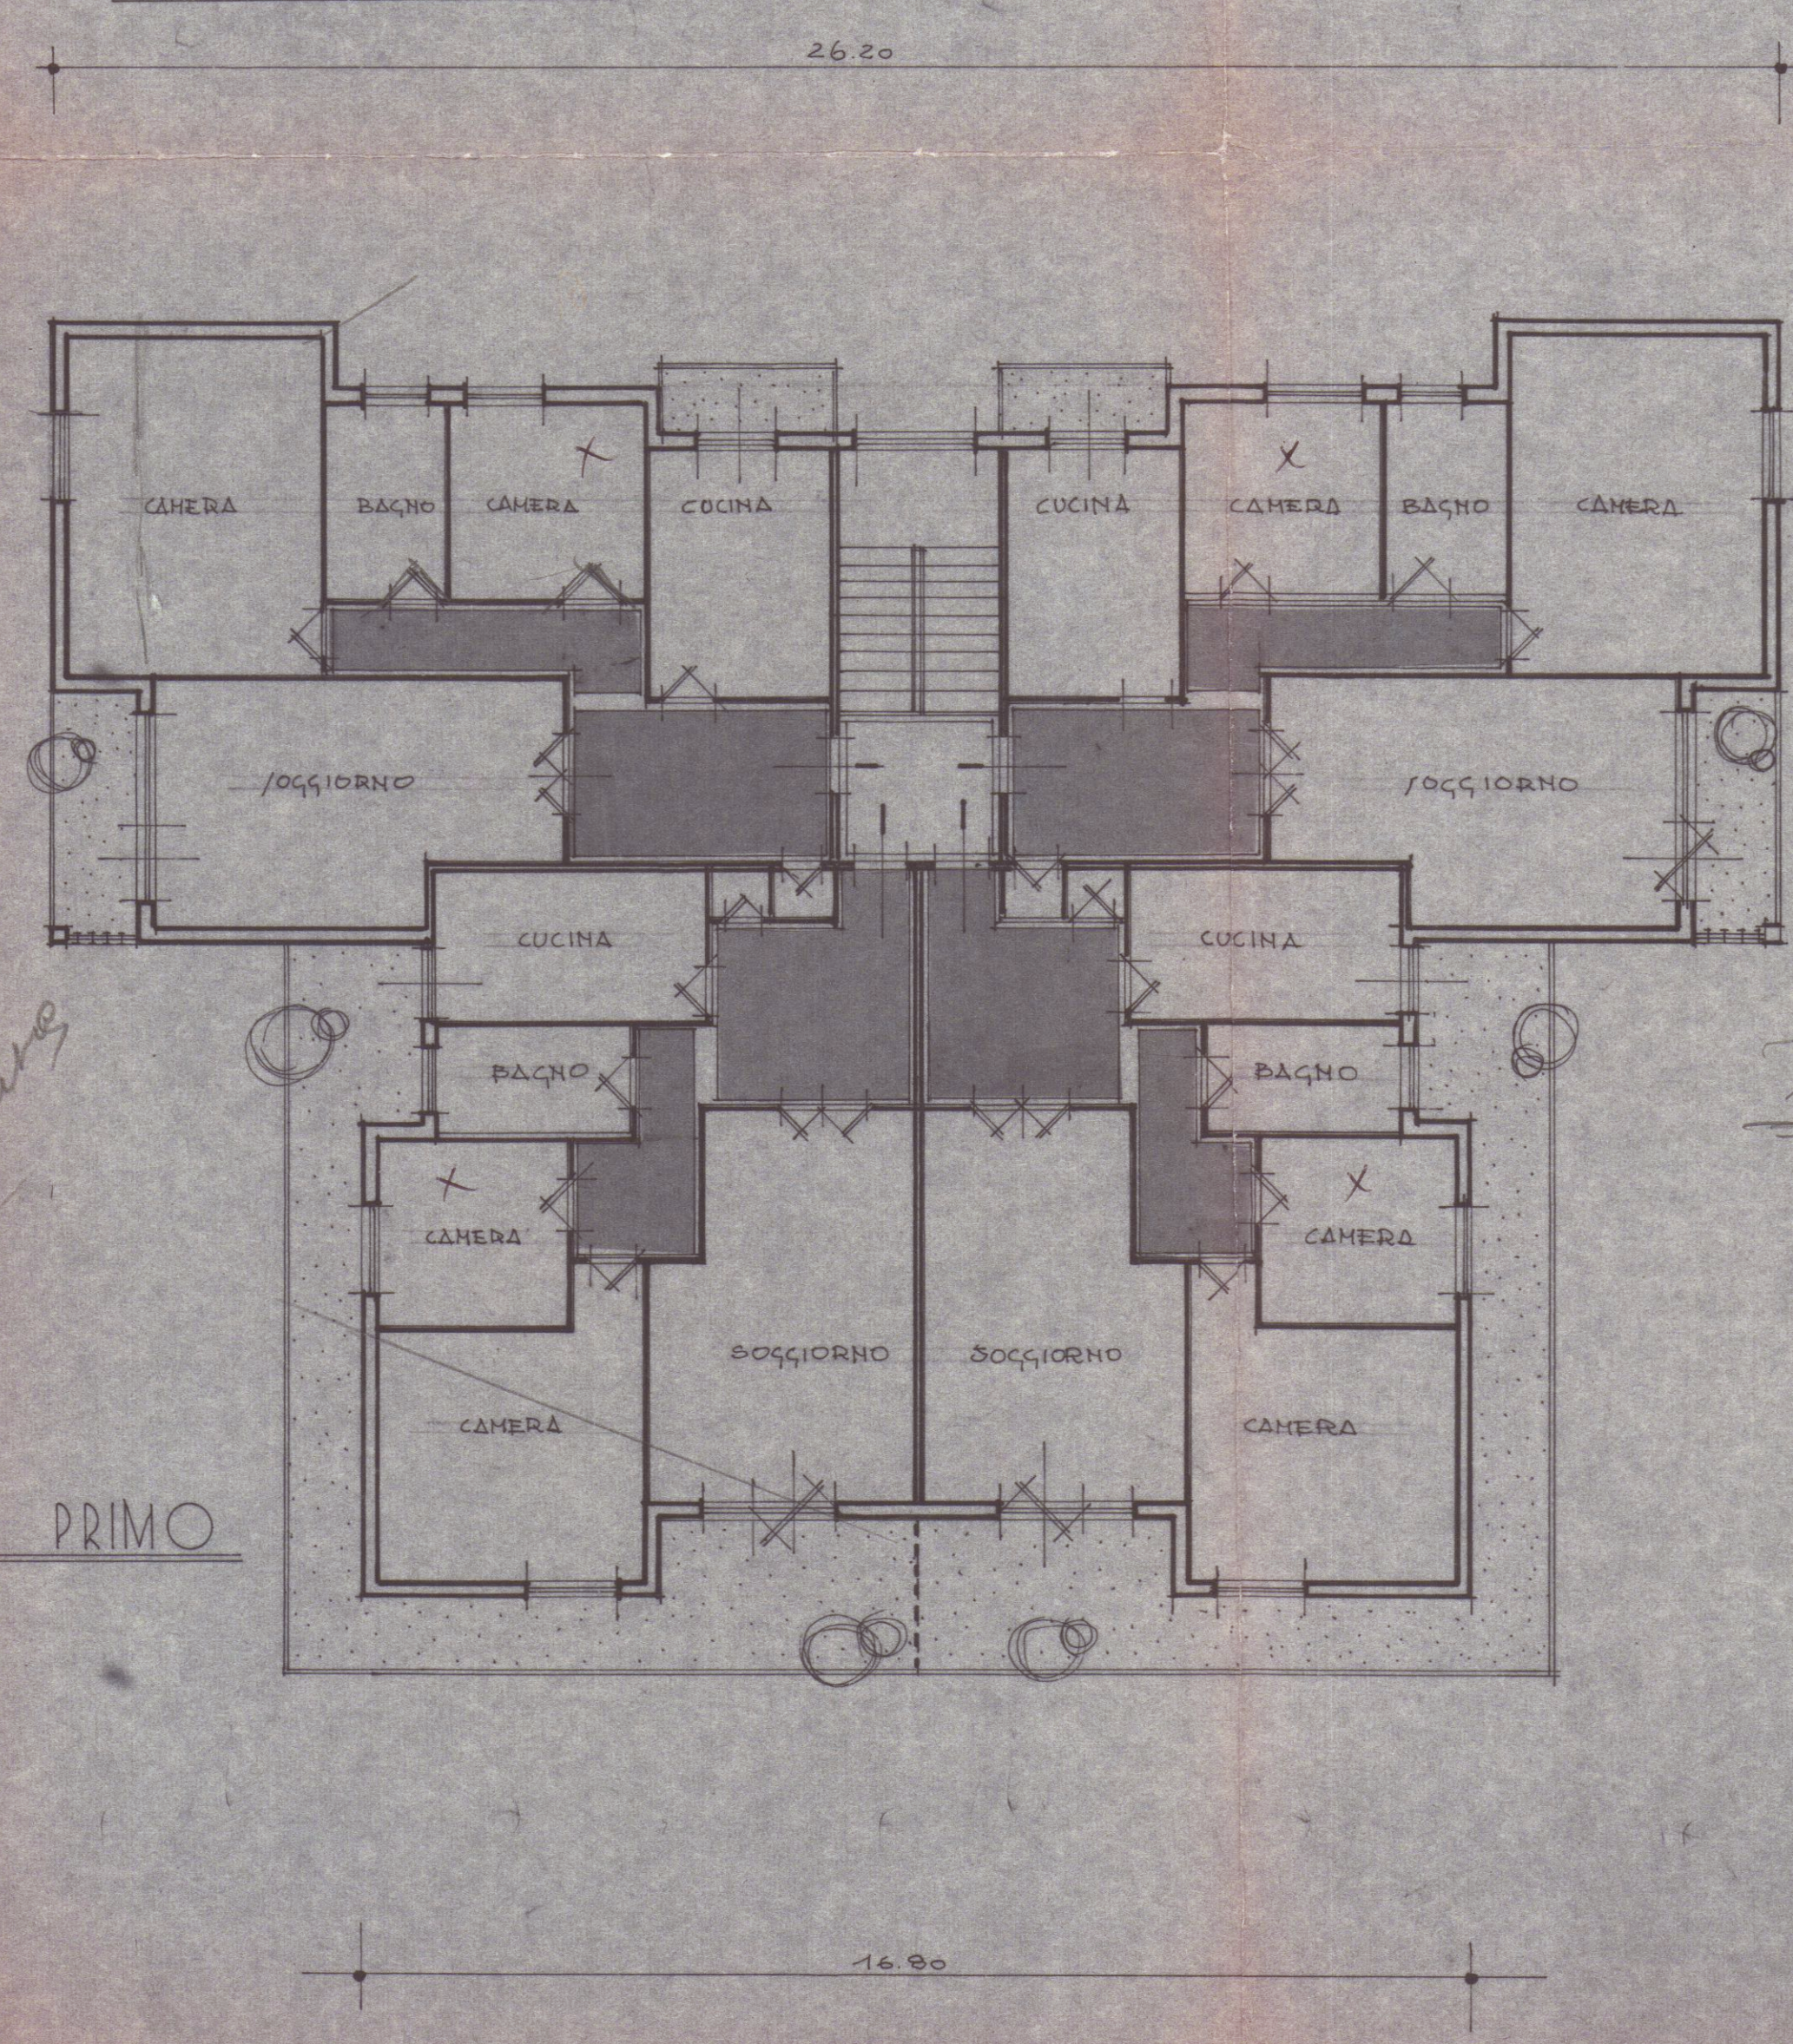

PIANO PRIMO

Intervento
Pianta
L'ing. CAPO