

AZIENDA TERRITORIALE EDILIZIA RESIDENZIALE
della provincia di massa carrara
sede in carrara

Tavola nr

7

LAVORI DI RISTRUTTURAZIONE AL FABBRICATO "LE
LOGGE" PIAZZA ALBERICA CARRARA
PROPRIETA' ATER MASSA CARRARA

oggetto:

PIANTA PIANO QUARTO

SCALA NR

100

Legge 5/8/78 nr 457

IL DIRETTORE TECNICO
(Dott. ... Geloni)


L'AMMINISTRATORE STRAORDINARIO
(Ing. ... Tinelli)

COPIA PER IL COMUNE




REGIONE TOSCANA
Ufficio del Genio Civile di Massa Carrara
Elaborato allegato alla denuncia presentata
ai sensi della Legge n. 64/1974 - L.R. n. 68/1982
e Legge n. 1086/1971 - Pratica S. n. 322
Massa, 11 5 APR. 1995

SCALA 1:100

SCHEMA ASSONOMETRICO

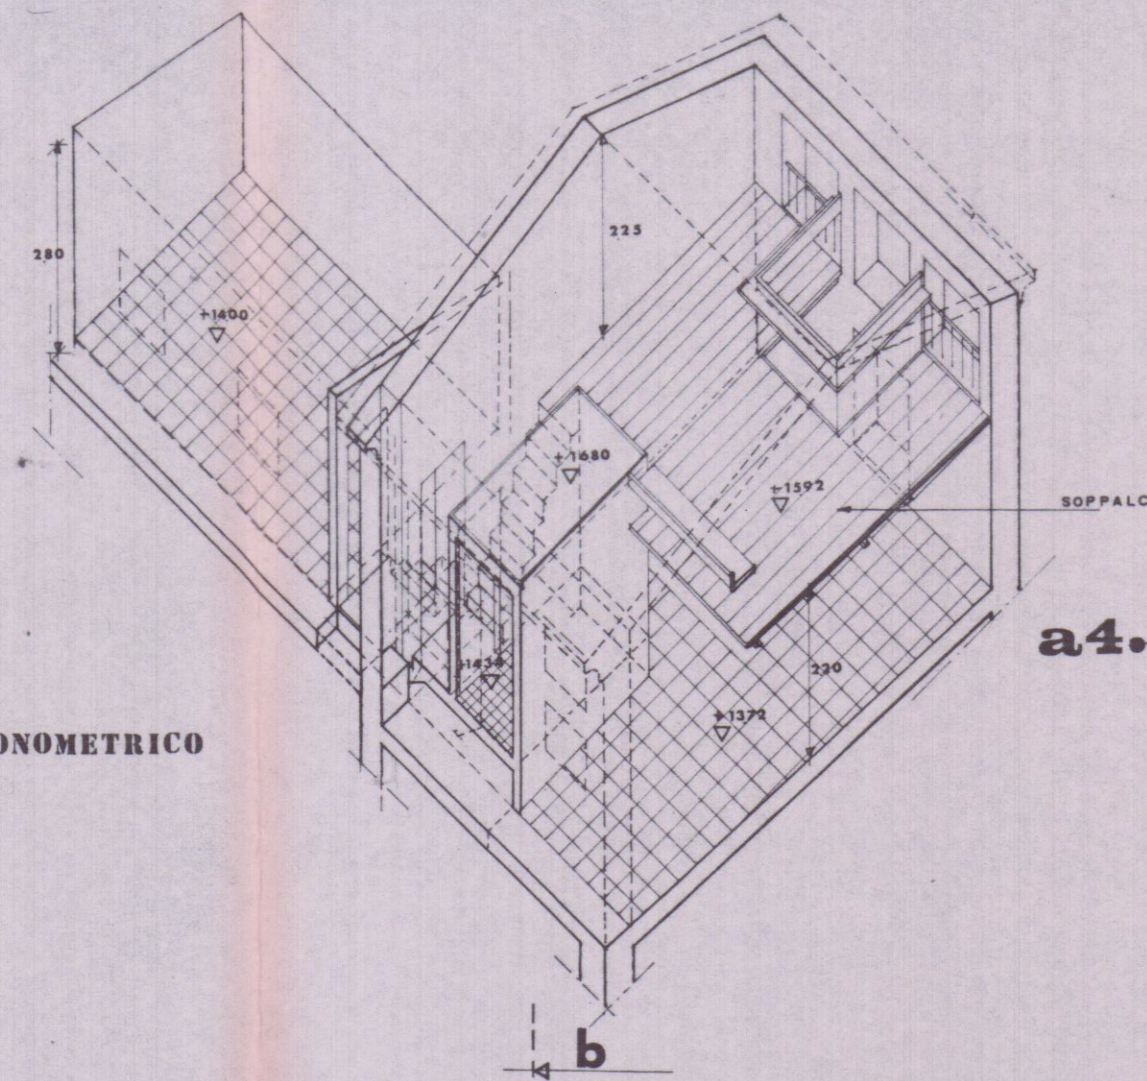

PIANTA SOPPALCHI

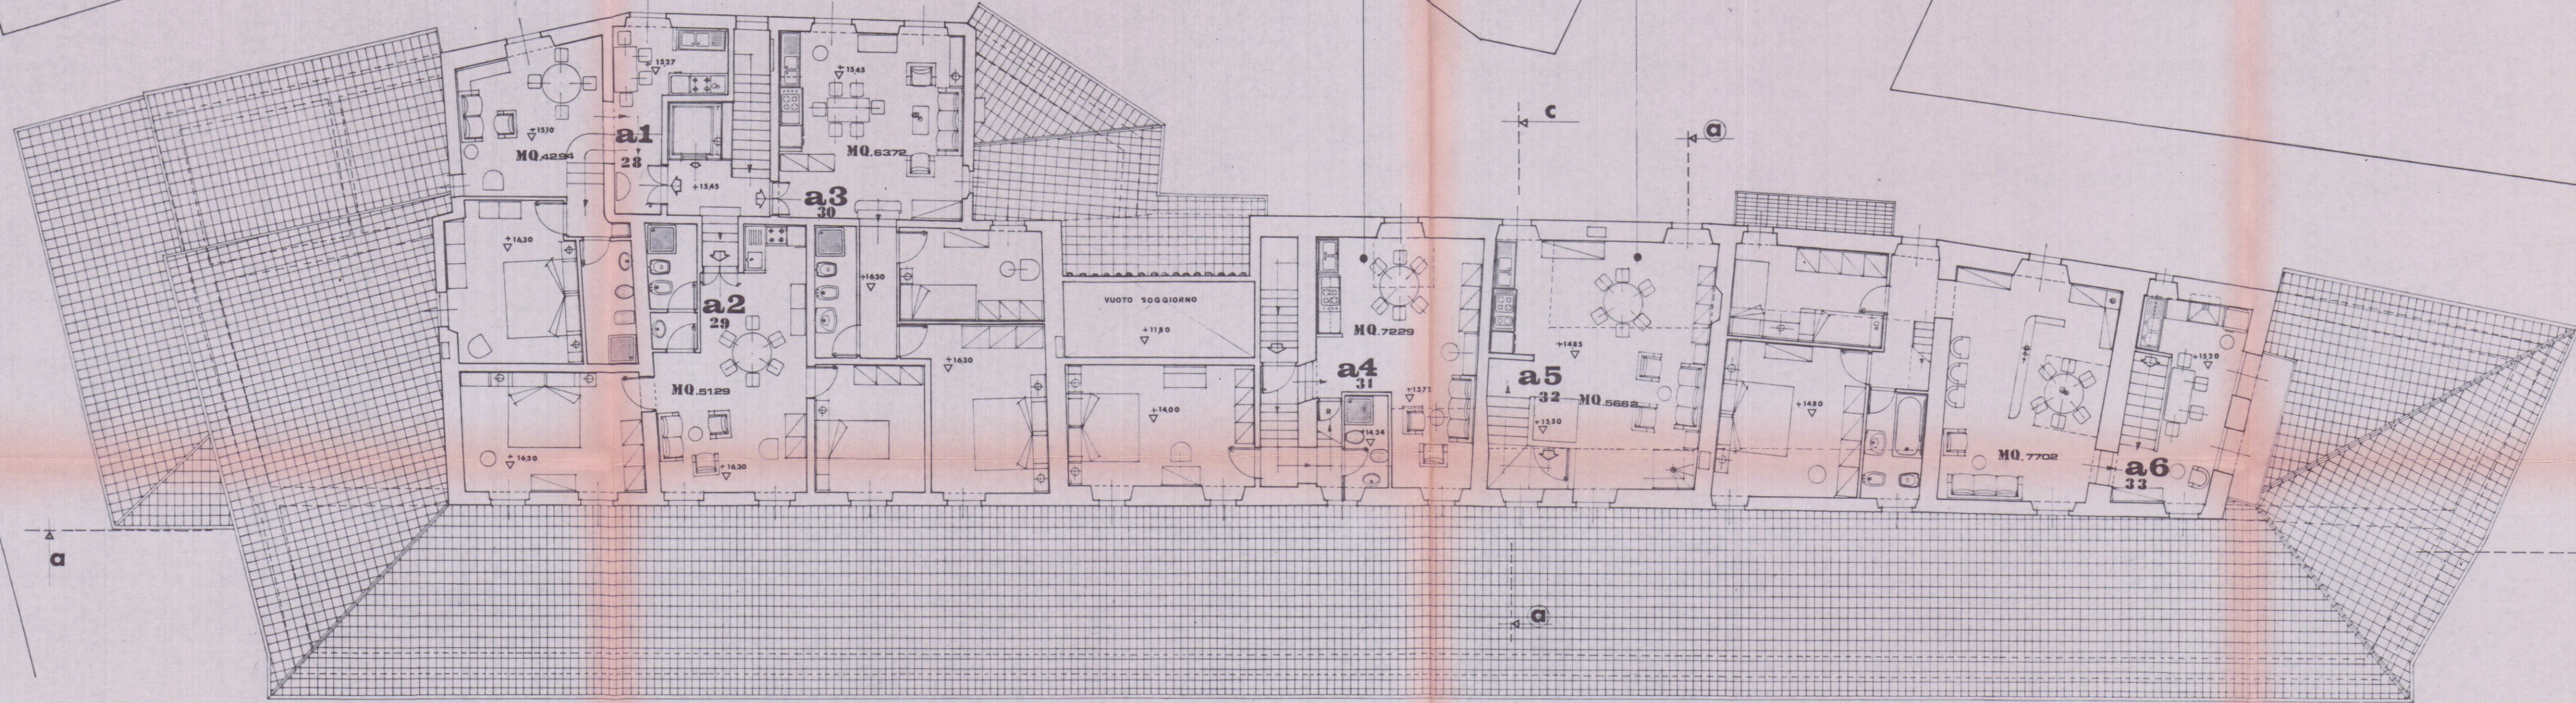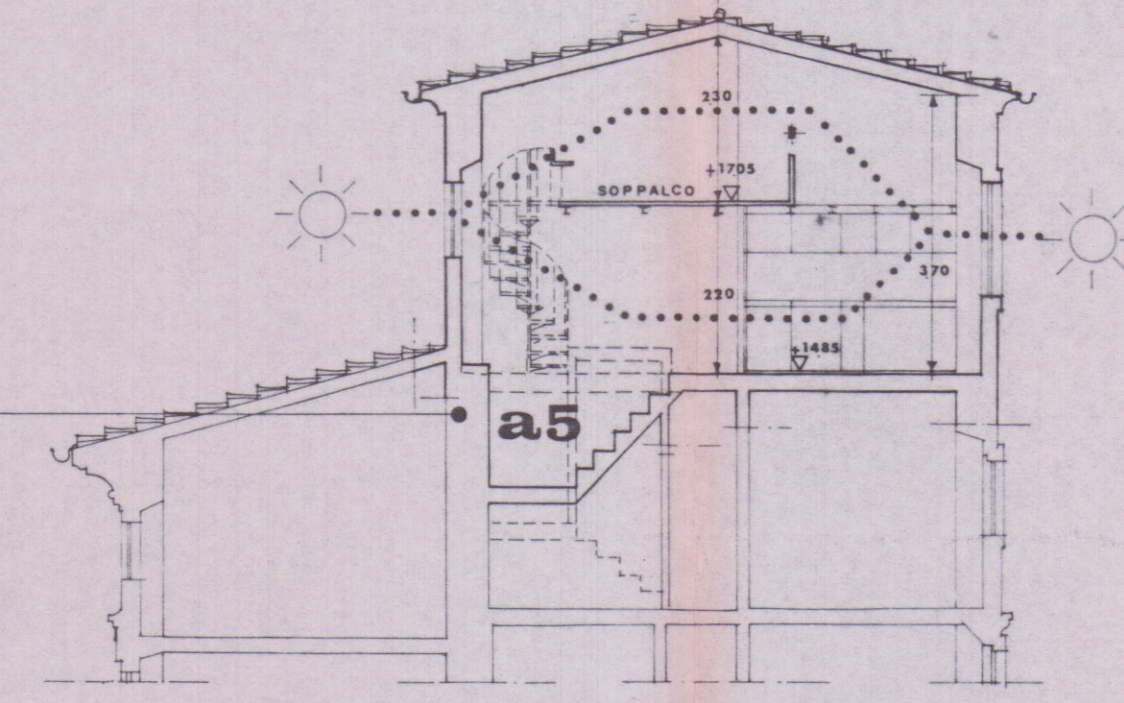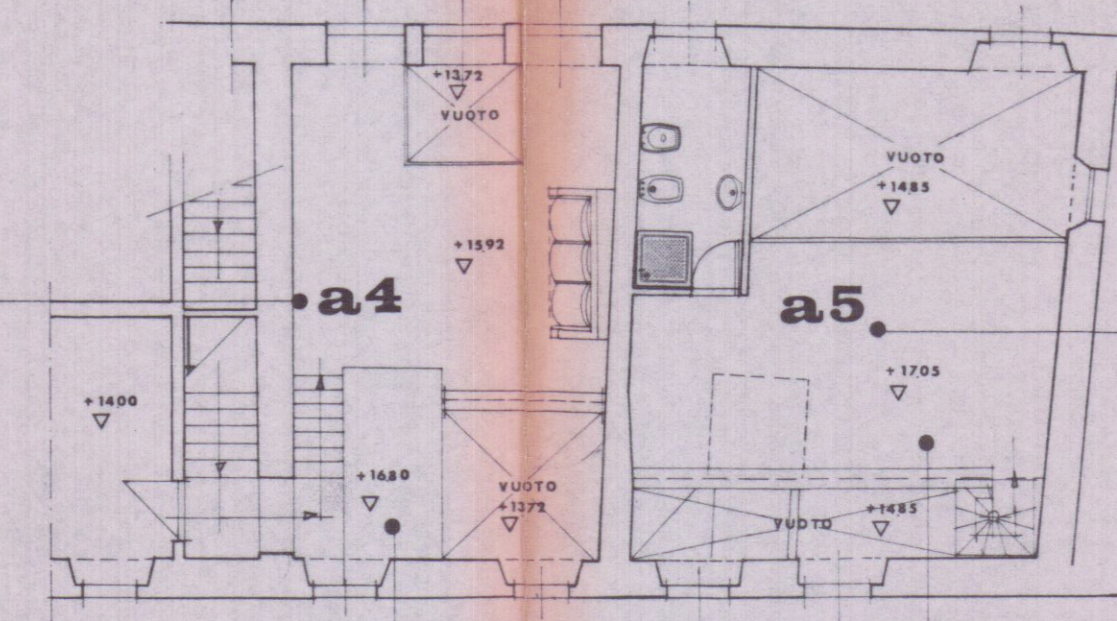

PIANTA PIANO TERZO (ALTANE)