

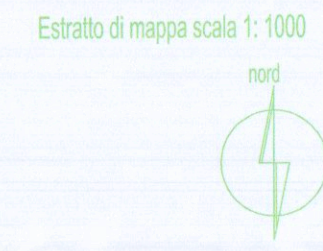



S.T.P.		Studio -Geometra SUSANNA VIOLA- Via Magenta 22 - 54033 CARRARA Tel. 366-2092484 -- susanna.viola@geopec.it
TAV. N.° 1	Proprietà : Sig.ri CIOLI LISA-CIOLI AUGUSTO CIOLI DANIELE	
Dati Tav. PIANTE-PROSPETTI-SEZIONI	Oggetto: PROGETTO PER LA COSTRUZIONE DI PERGOLATO E SISTEMAZIONE DI TERRAZZA CALPESTABILE DA EFFETTUARSI SUL LASTRICO SOLARE DI PROPRIETA' DI FABBRICATO DI CIVILE ABITAZIONE, , ZONA DI INTERVENTO MARINA DI CARRARA, VIA NAZARIO SAURO N.....	
Data:	Scala : 1: 100	Dati catastali FG. 103 Mapp. 240 SUB. 6- Mapp. 241 Sub.5-7-9
		Stato STATO ATTUALE

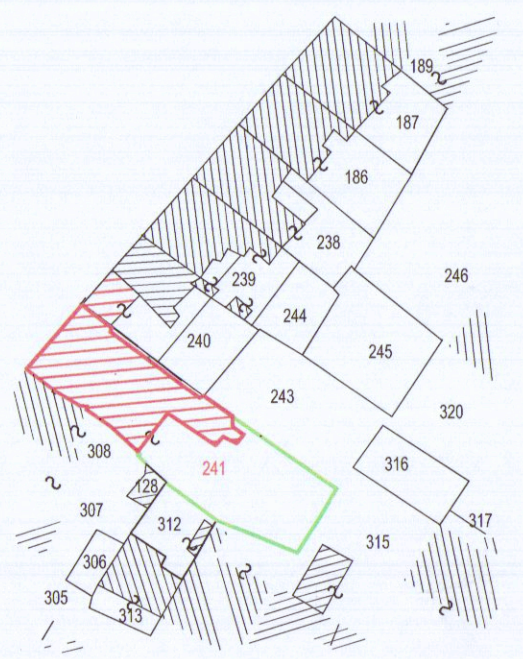


PIANTA PIANO TERRA
NON SOGGETTO AD INTERVENTO

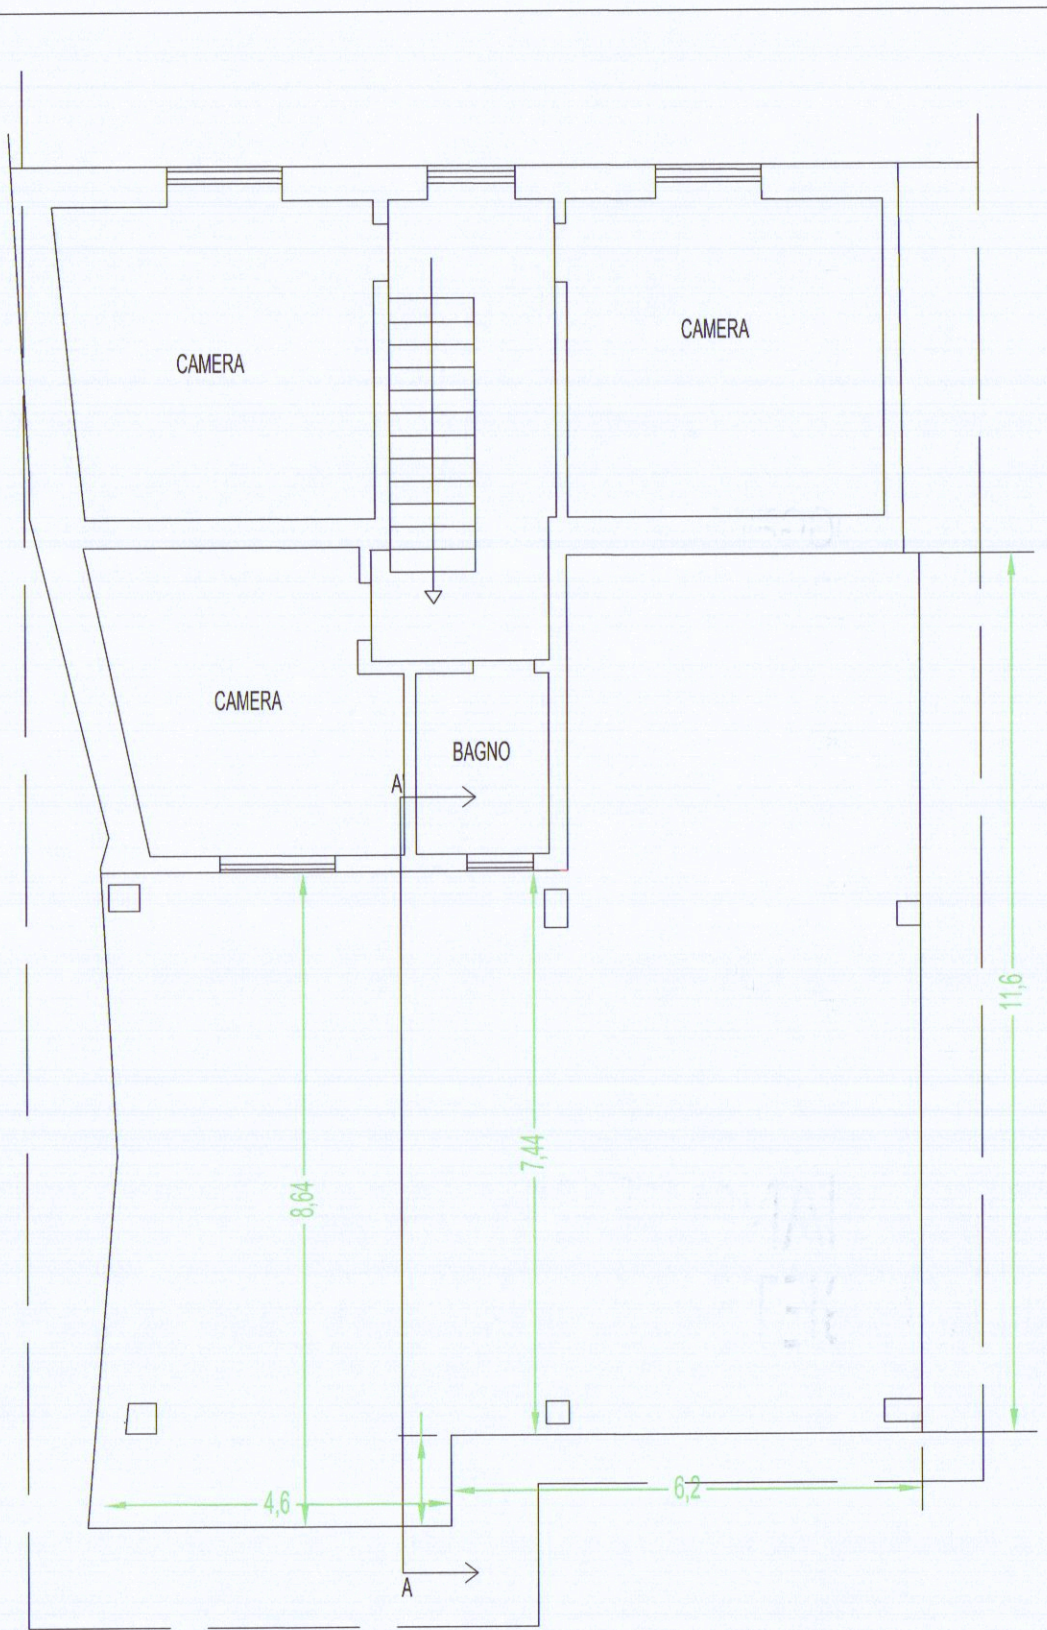


PIANTA PIANO PRIMO

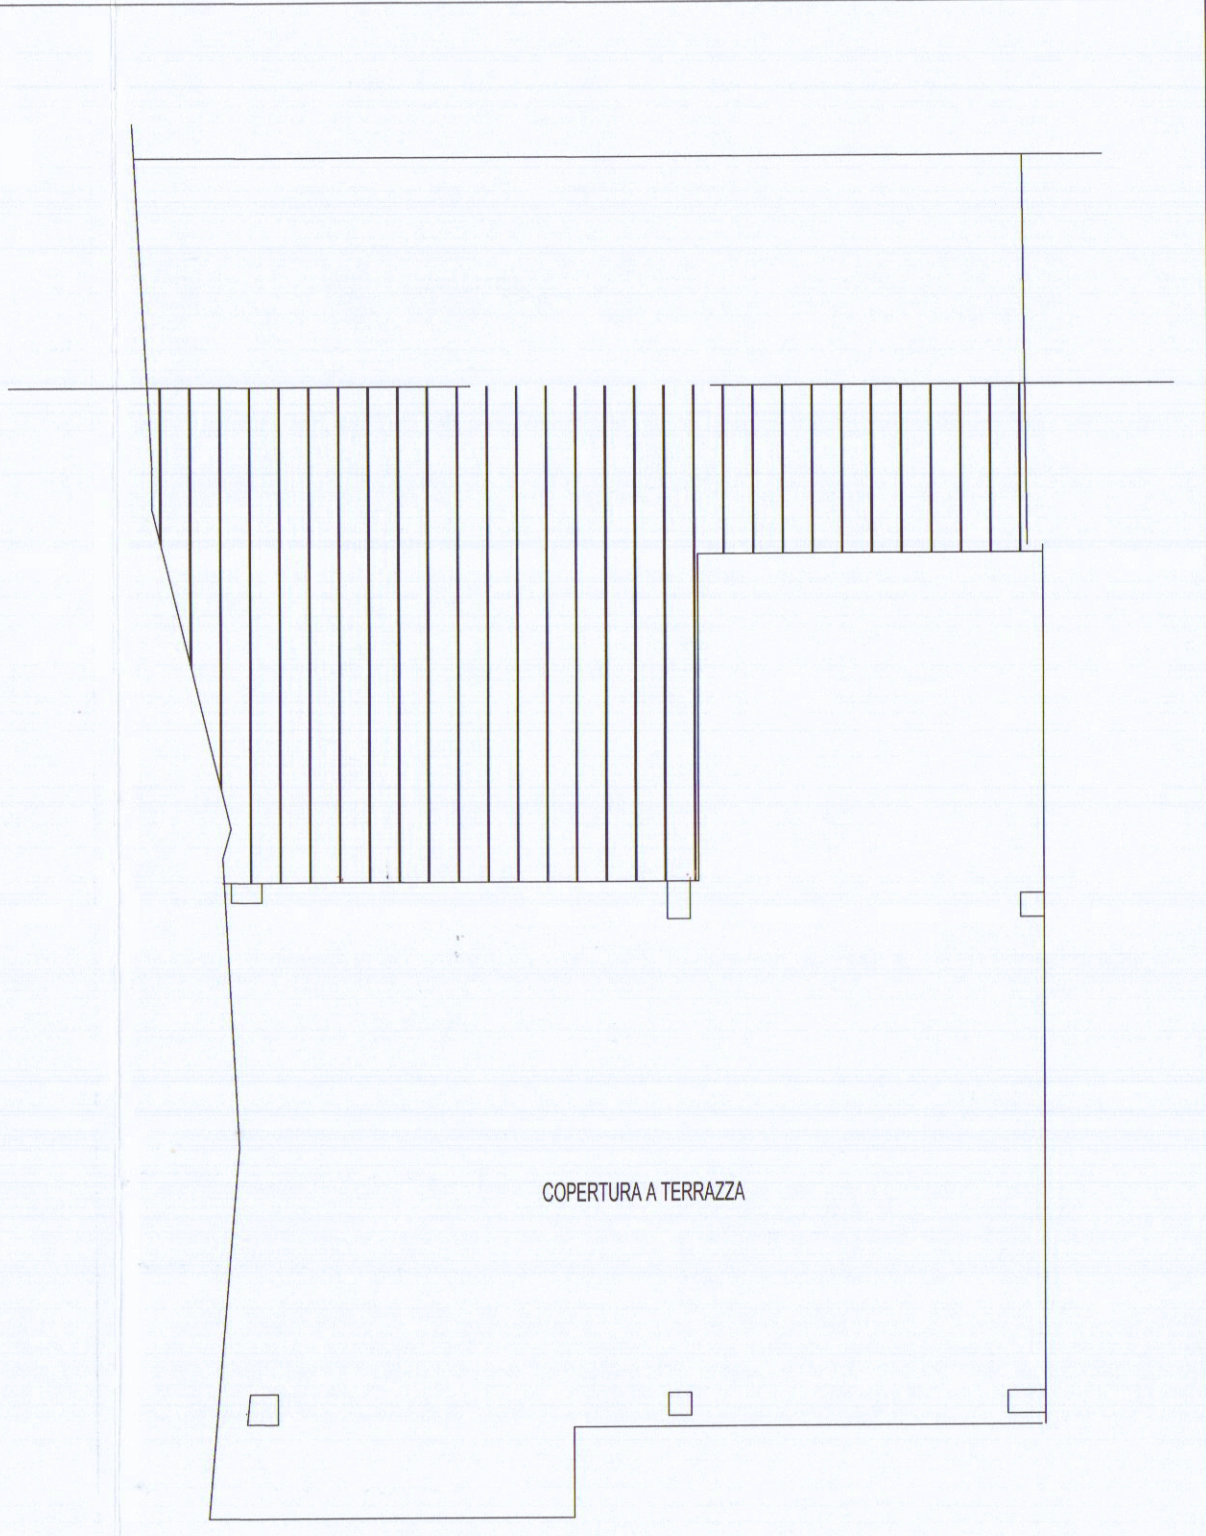

PIANTA PIANO COPERTURA

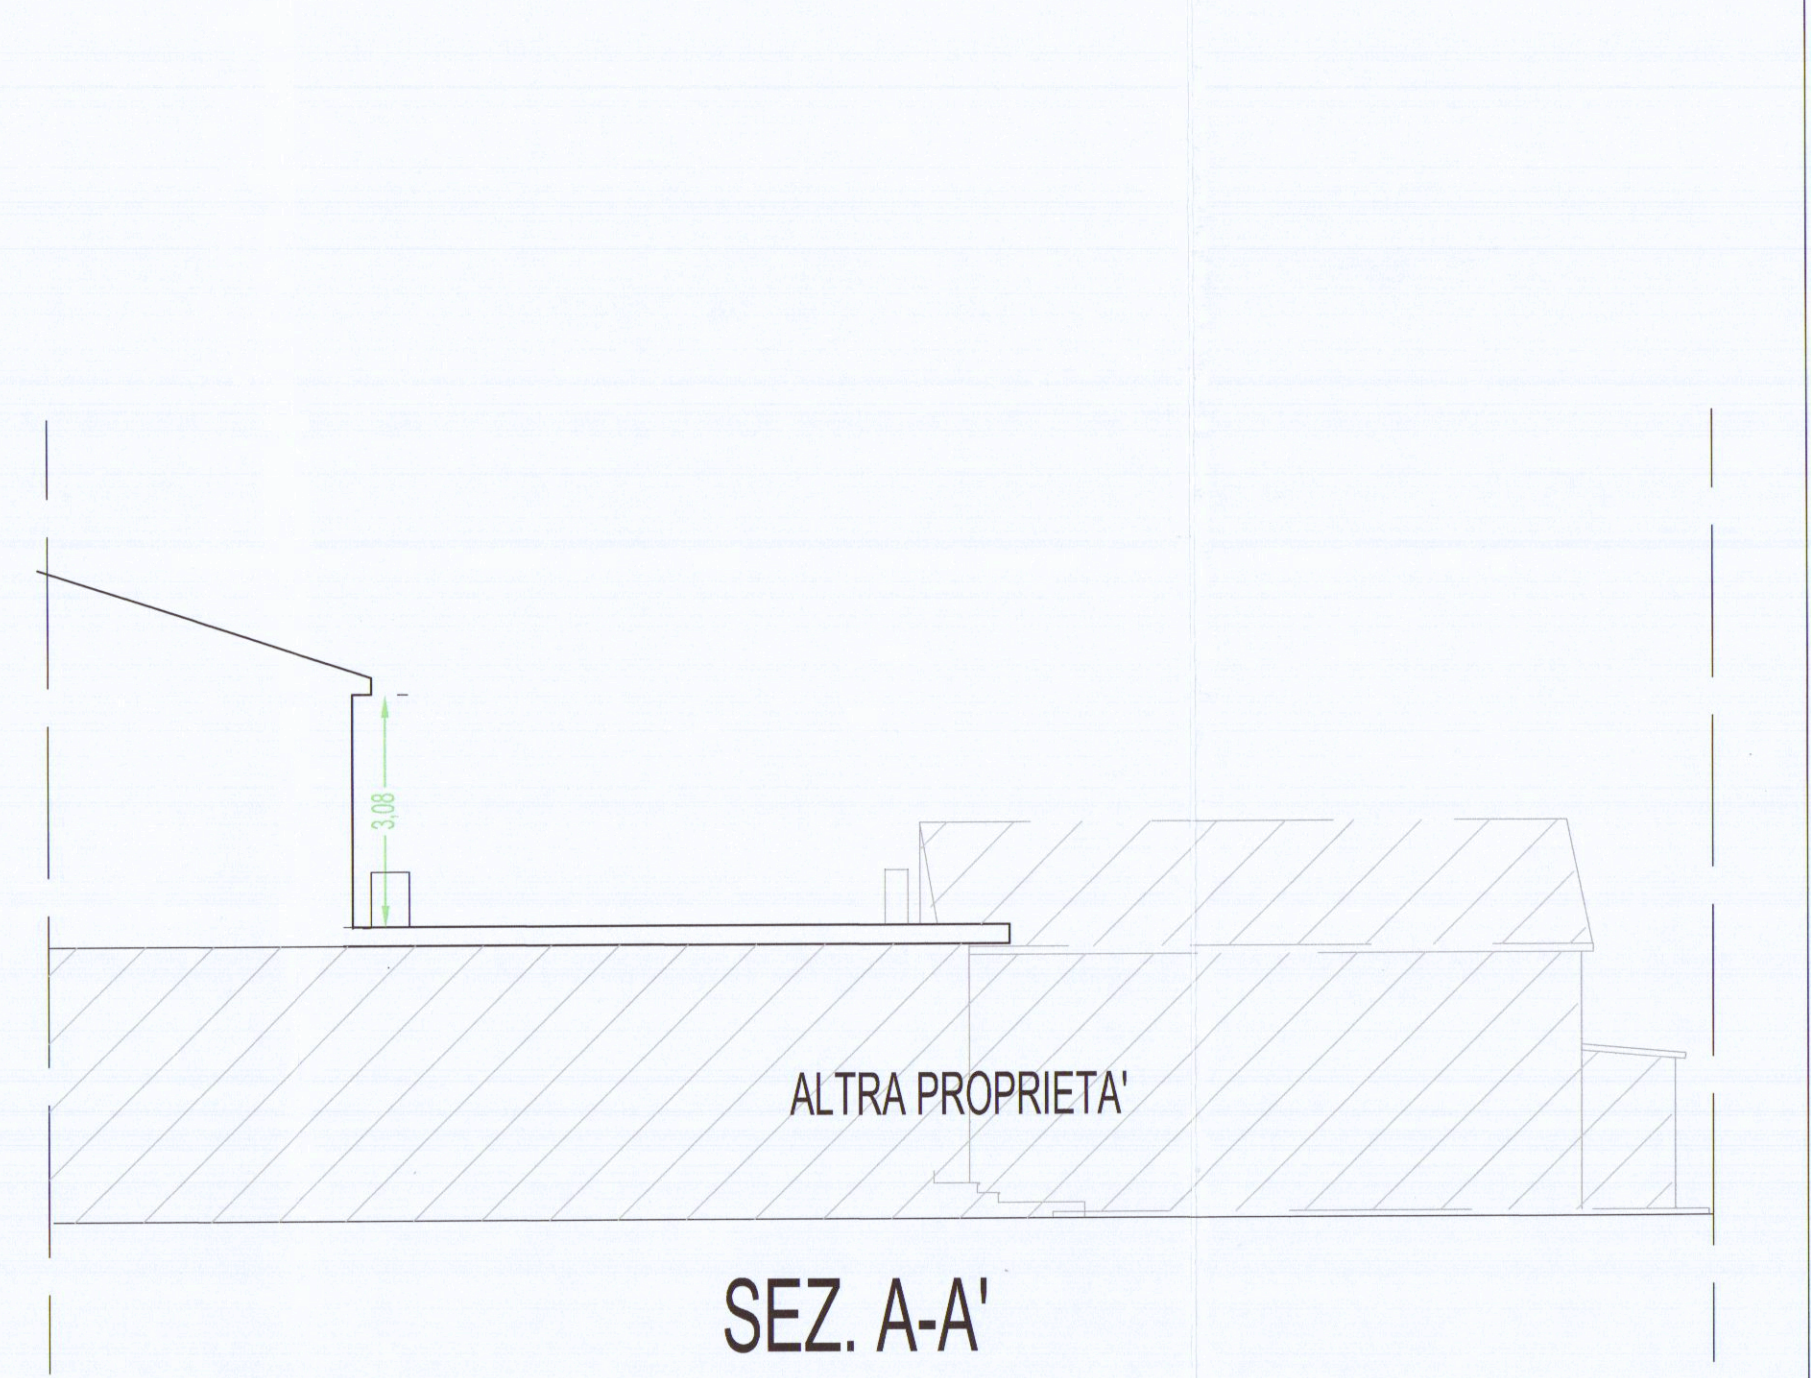


ALTRA PROPRIETA'
SEZ. A-A'

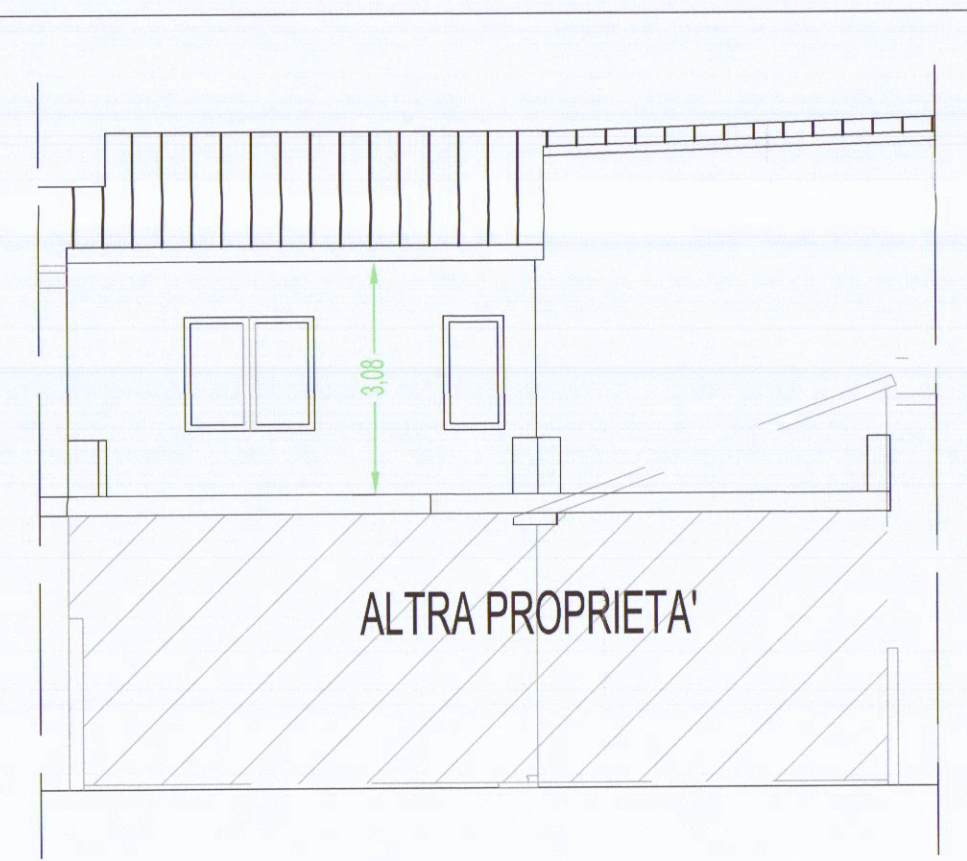

PROSPETTO OVEST



PROSPETTO NORD

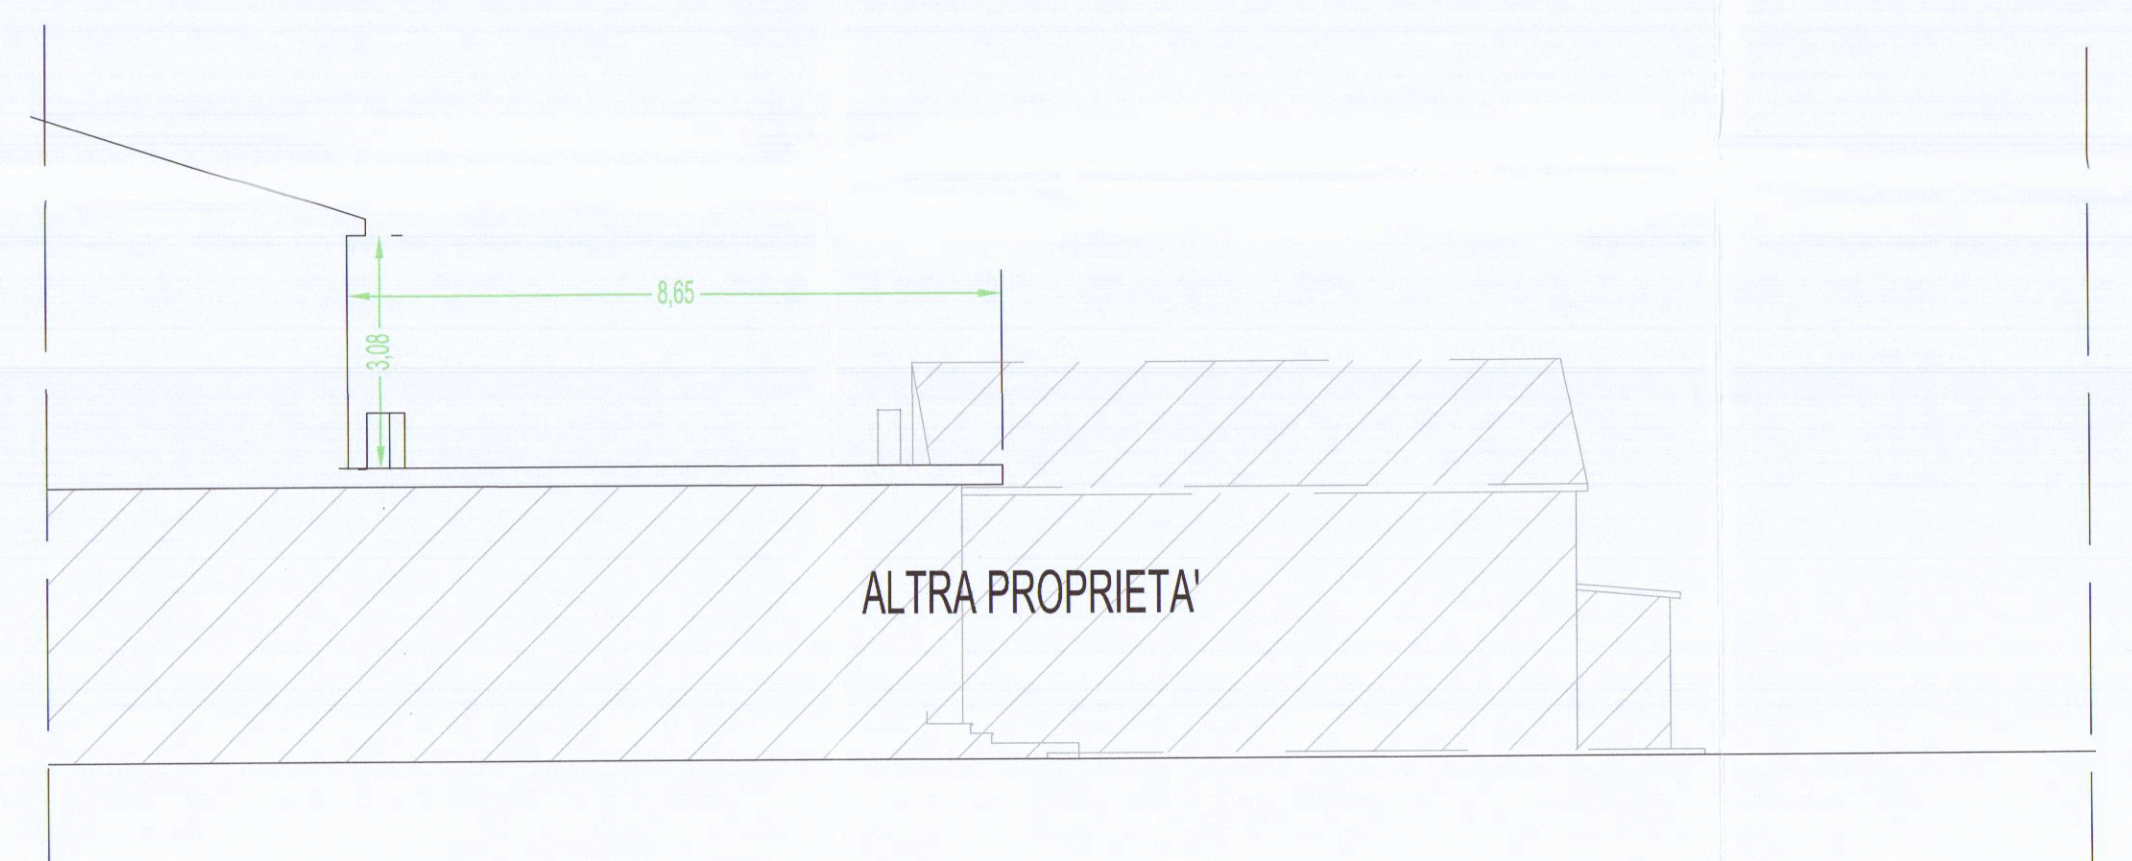

PROSPETTO SUD