
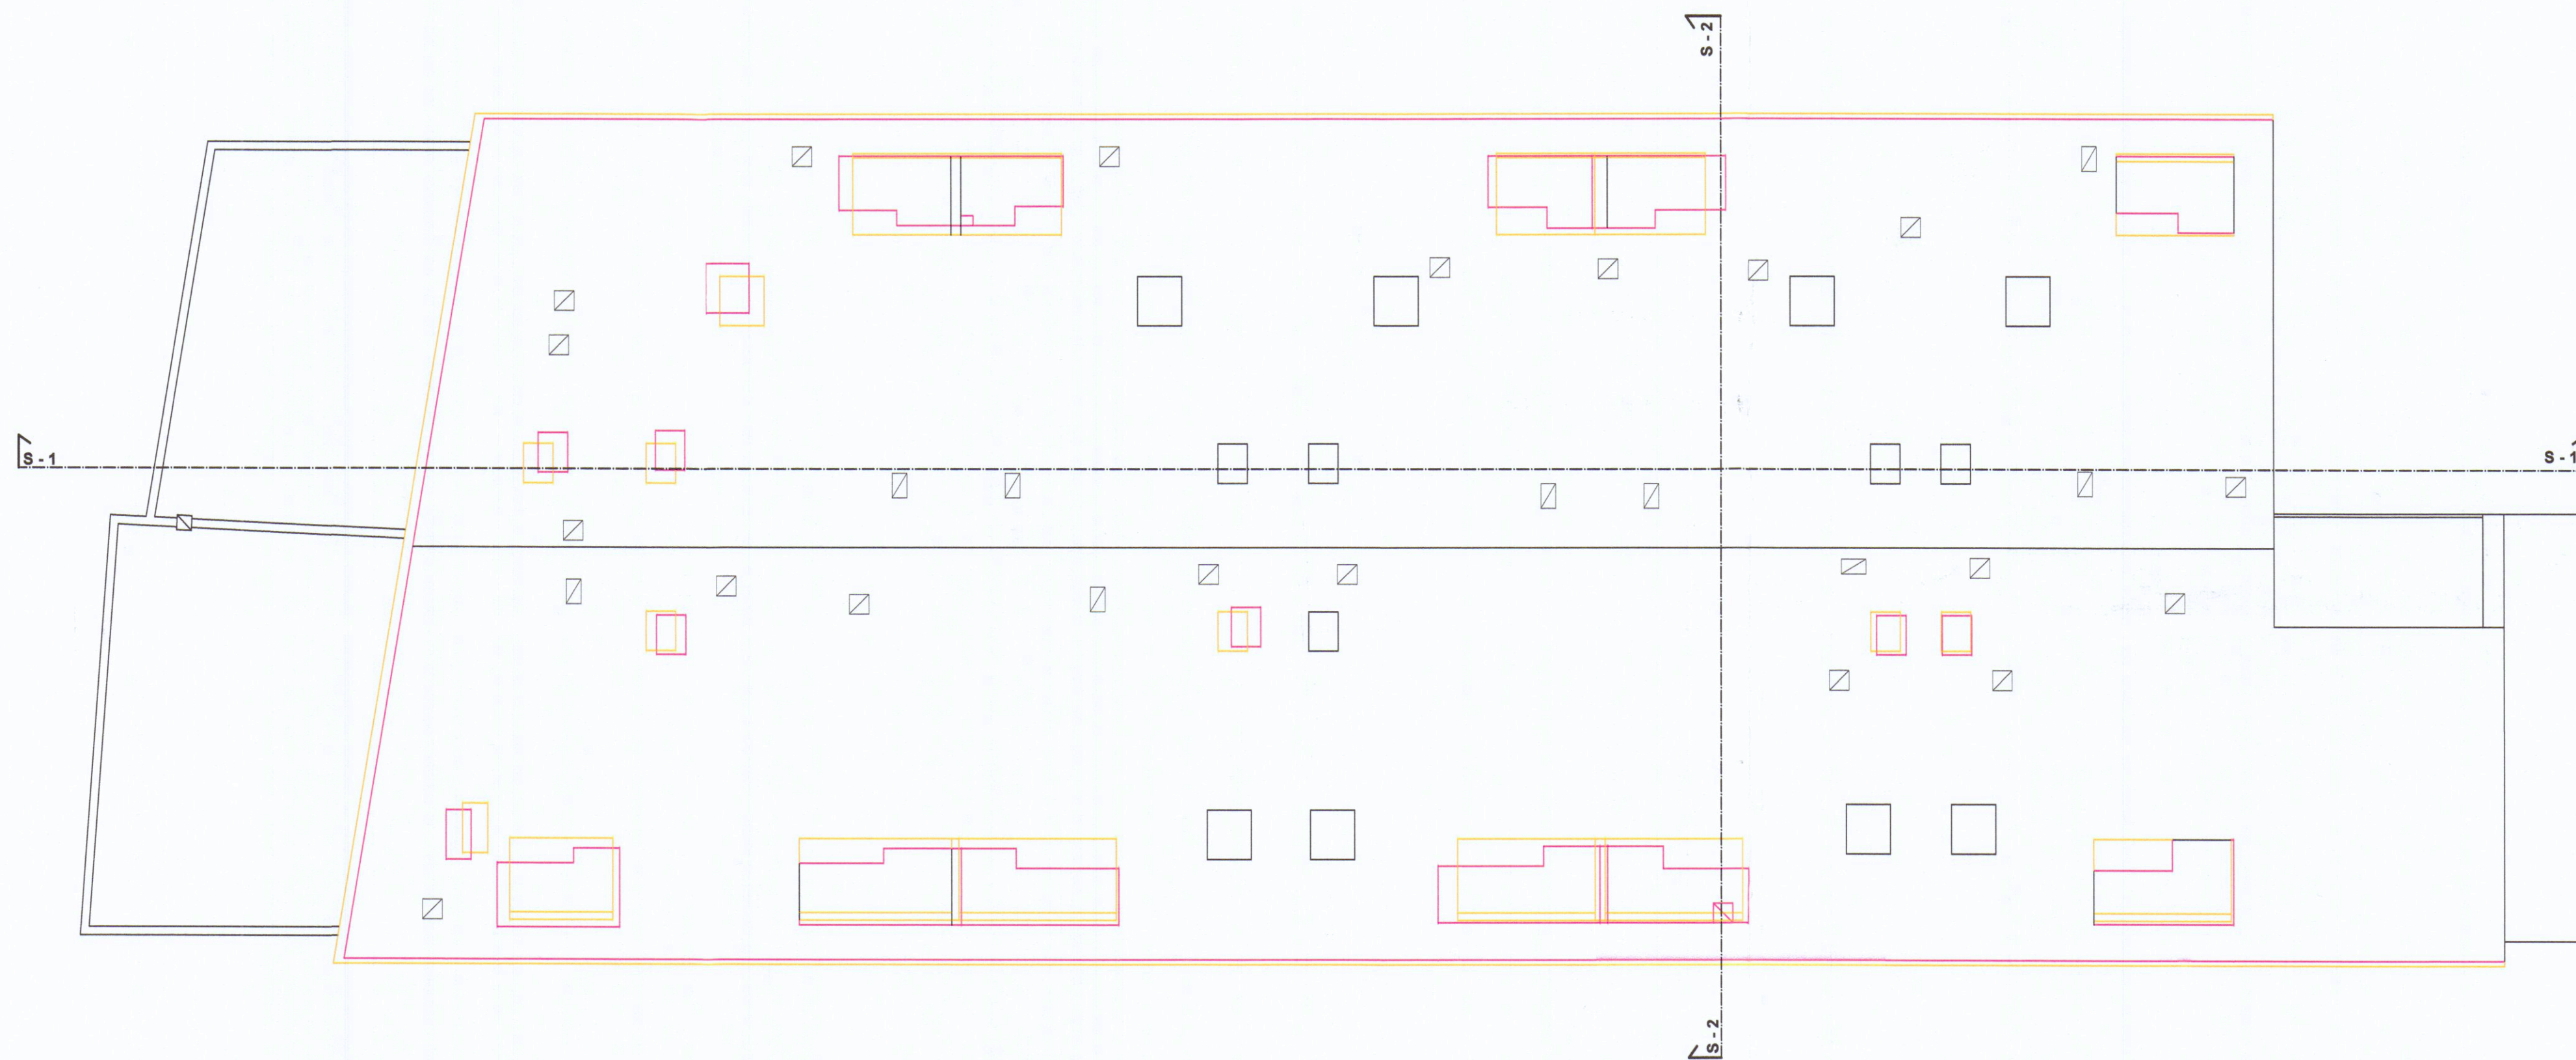
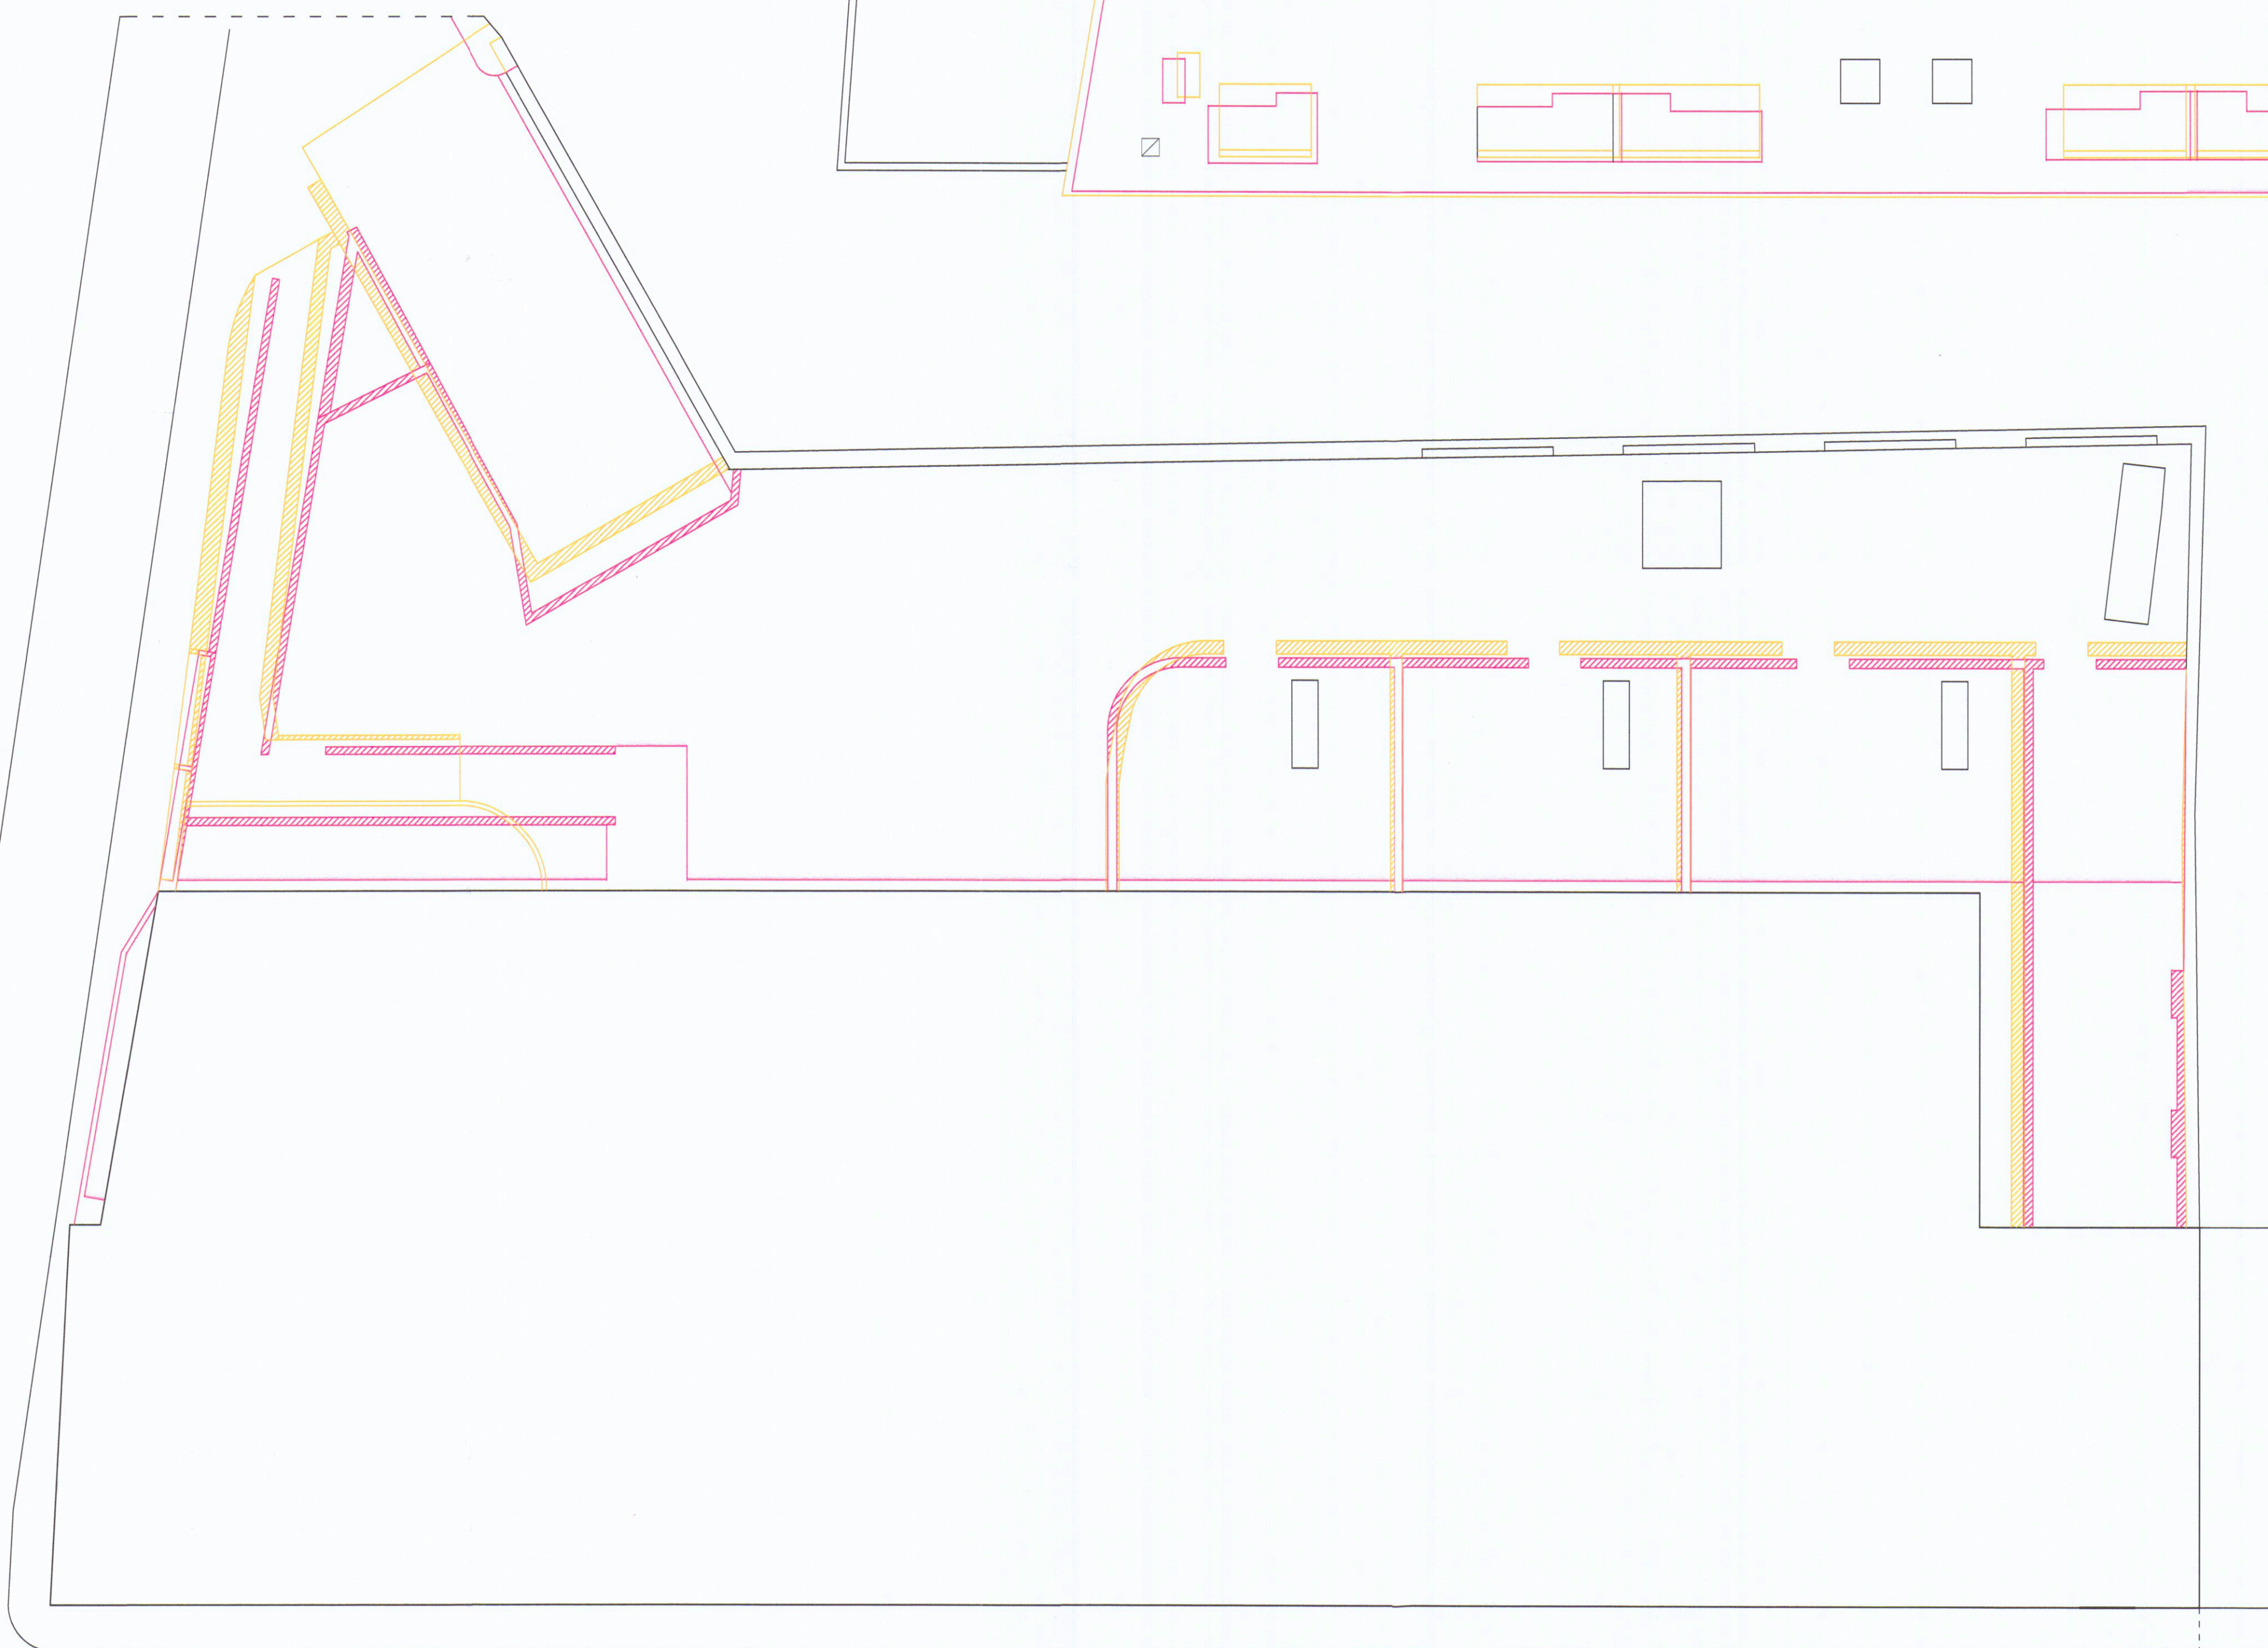
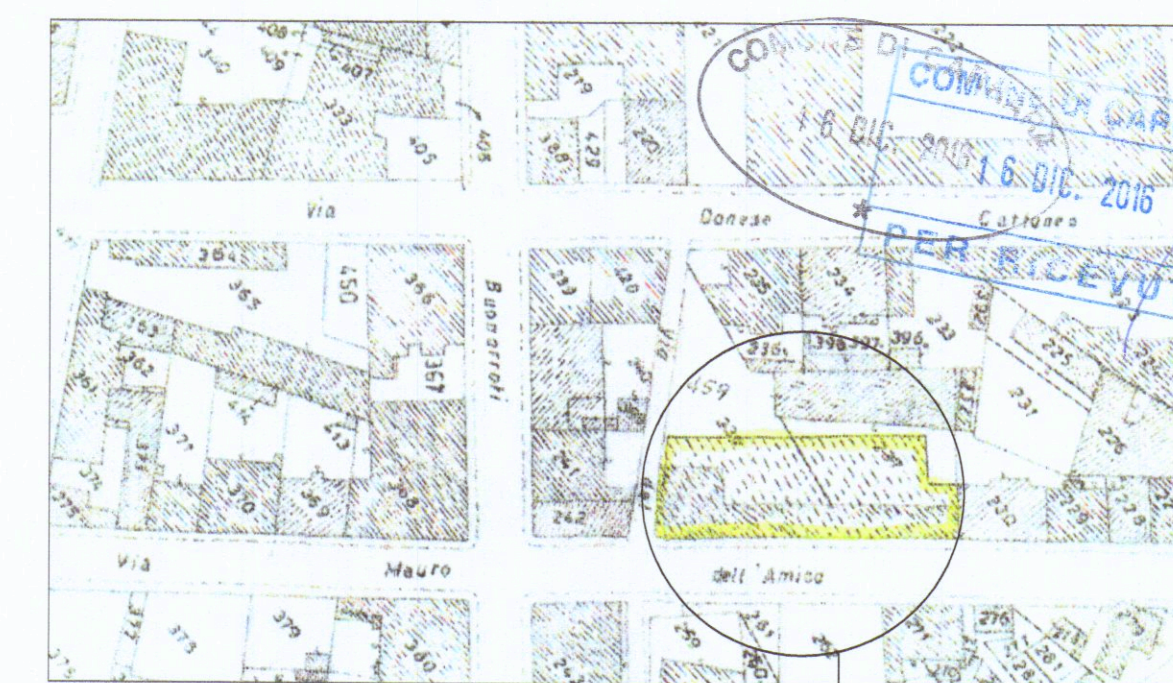
 Opere non eseguite rispetto alla C.E. n° 97-02 del 16-07-2005  
 Opere eseguite in difformità rispetto alla C.E. n° 97-02 del 16-07-2005



**PIANTA PIANO COPERTURA**



**PIANTA SISTEMAZIONE GIARDINO**



Foglio 43 - mappale 459

Immobile in oggetto

**COMUNE DI CARRARA**

OGGETTO: Variante finale alla concessione edilizia 97/02 del 21-12-2002 e successiva variante in c.o., relativa ad un immobile plurifamiliare nominato "I Loggiati" posto in Via Mauro Dell'Amico n° 10-12-14-16

**TAV. 12**

COMMITTENTE: Condominio "I LOGGIATI" c.f. 91028430451  
 ex Residenza Paradiso ST. Via M. Dell'Amico, 12  
 E4033 CARRARA (MS)  
 C.F. 91028430451

ELABORATI: Piano Copertura e Sistemazione a terra

Scala 1:100

Dicembre 2016

Fabrizio Dalle Luche Architetto  
 MASSA viale Roma 17 tel/fax 0585.43199 f.dalleluce@tiscali.it



STATO SOVRAPPOSTO