



pianta primo piano

pianta piano terreno

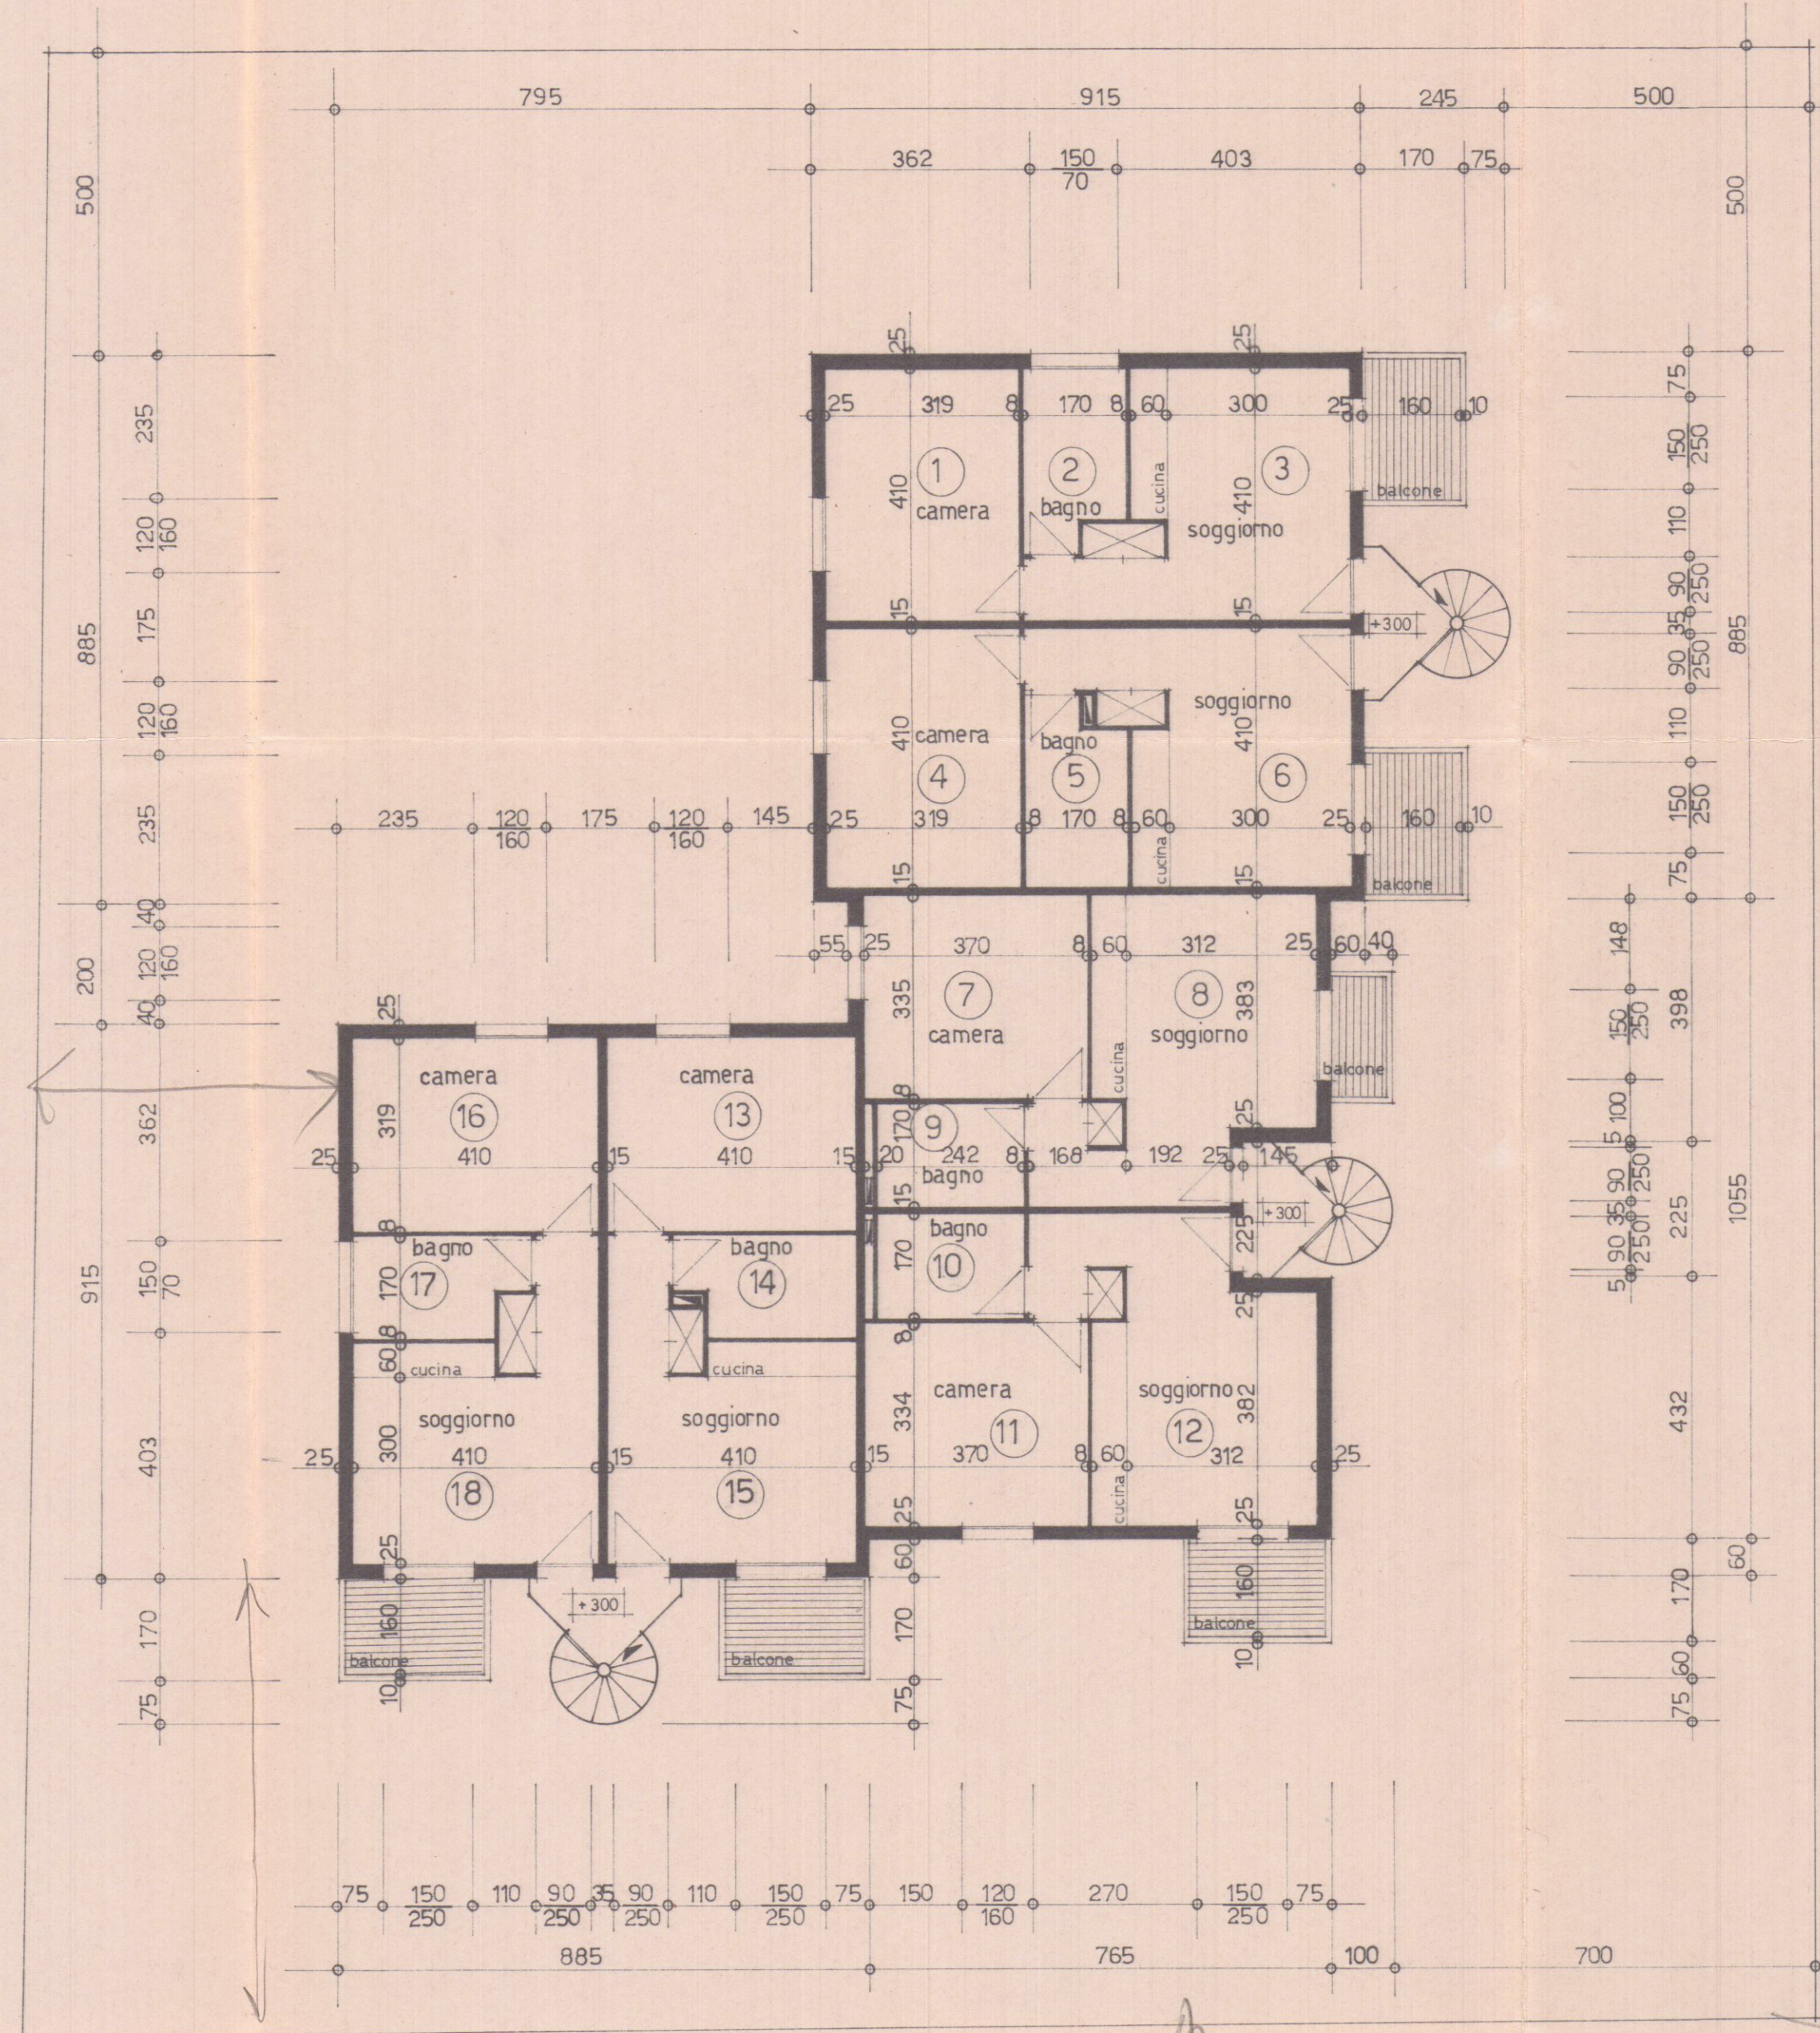

Via TREVANA

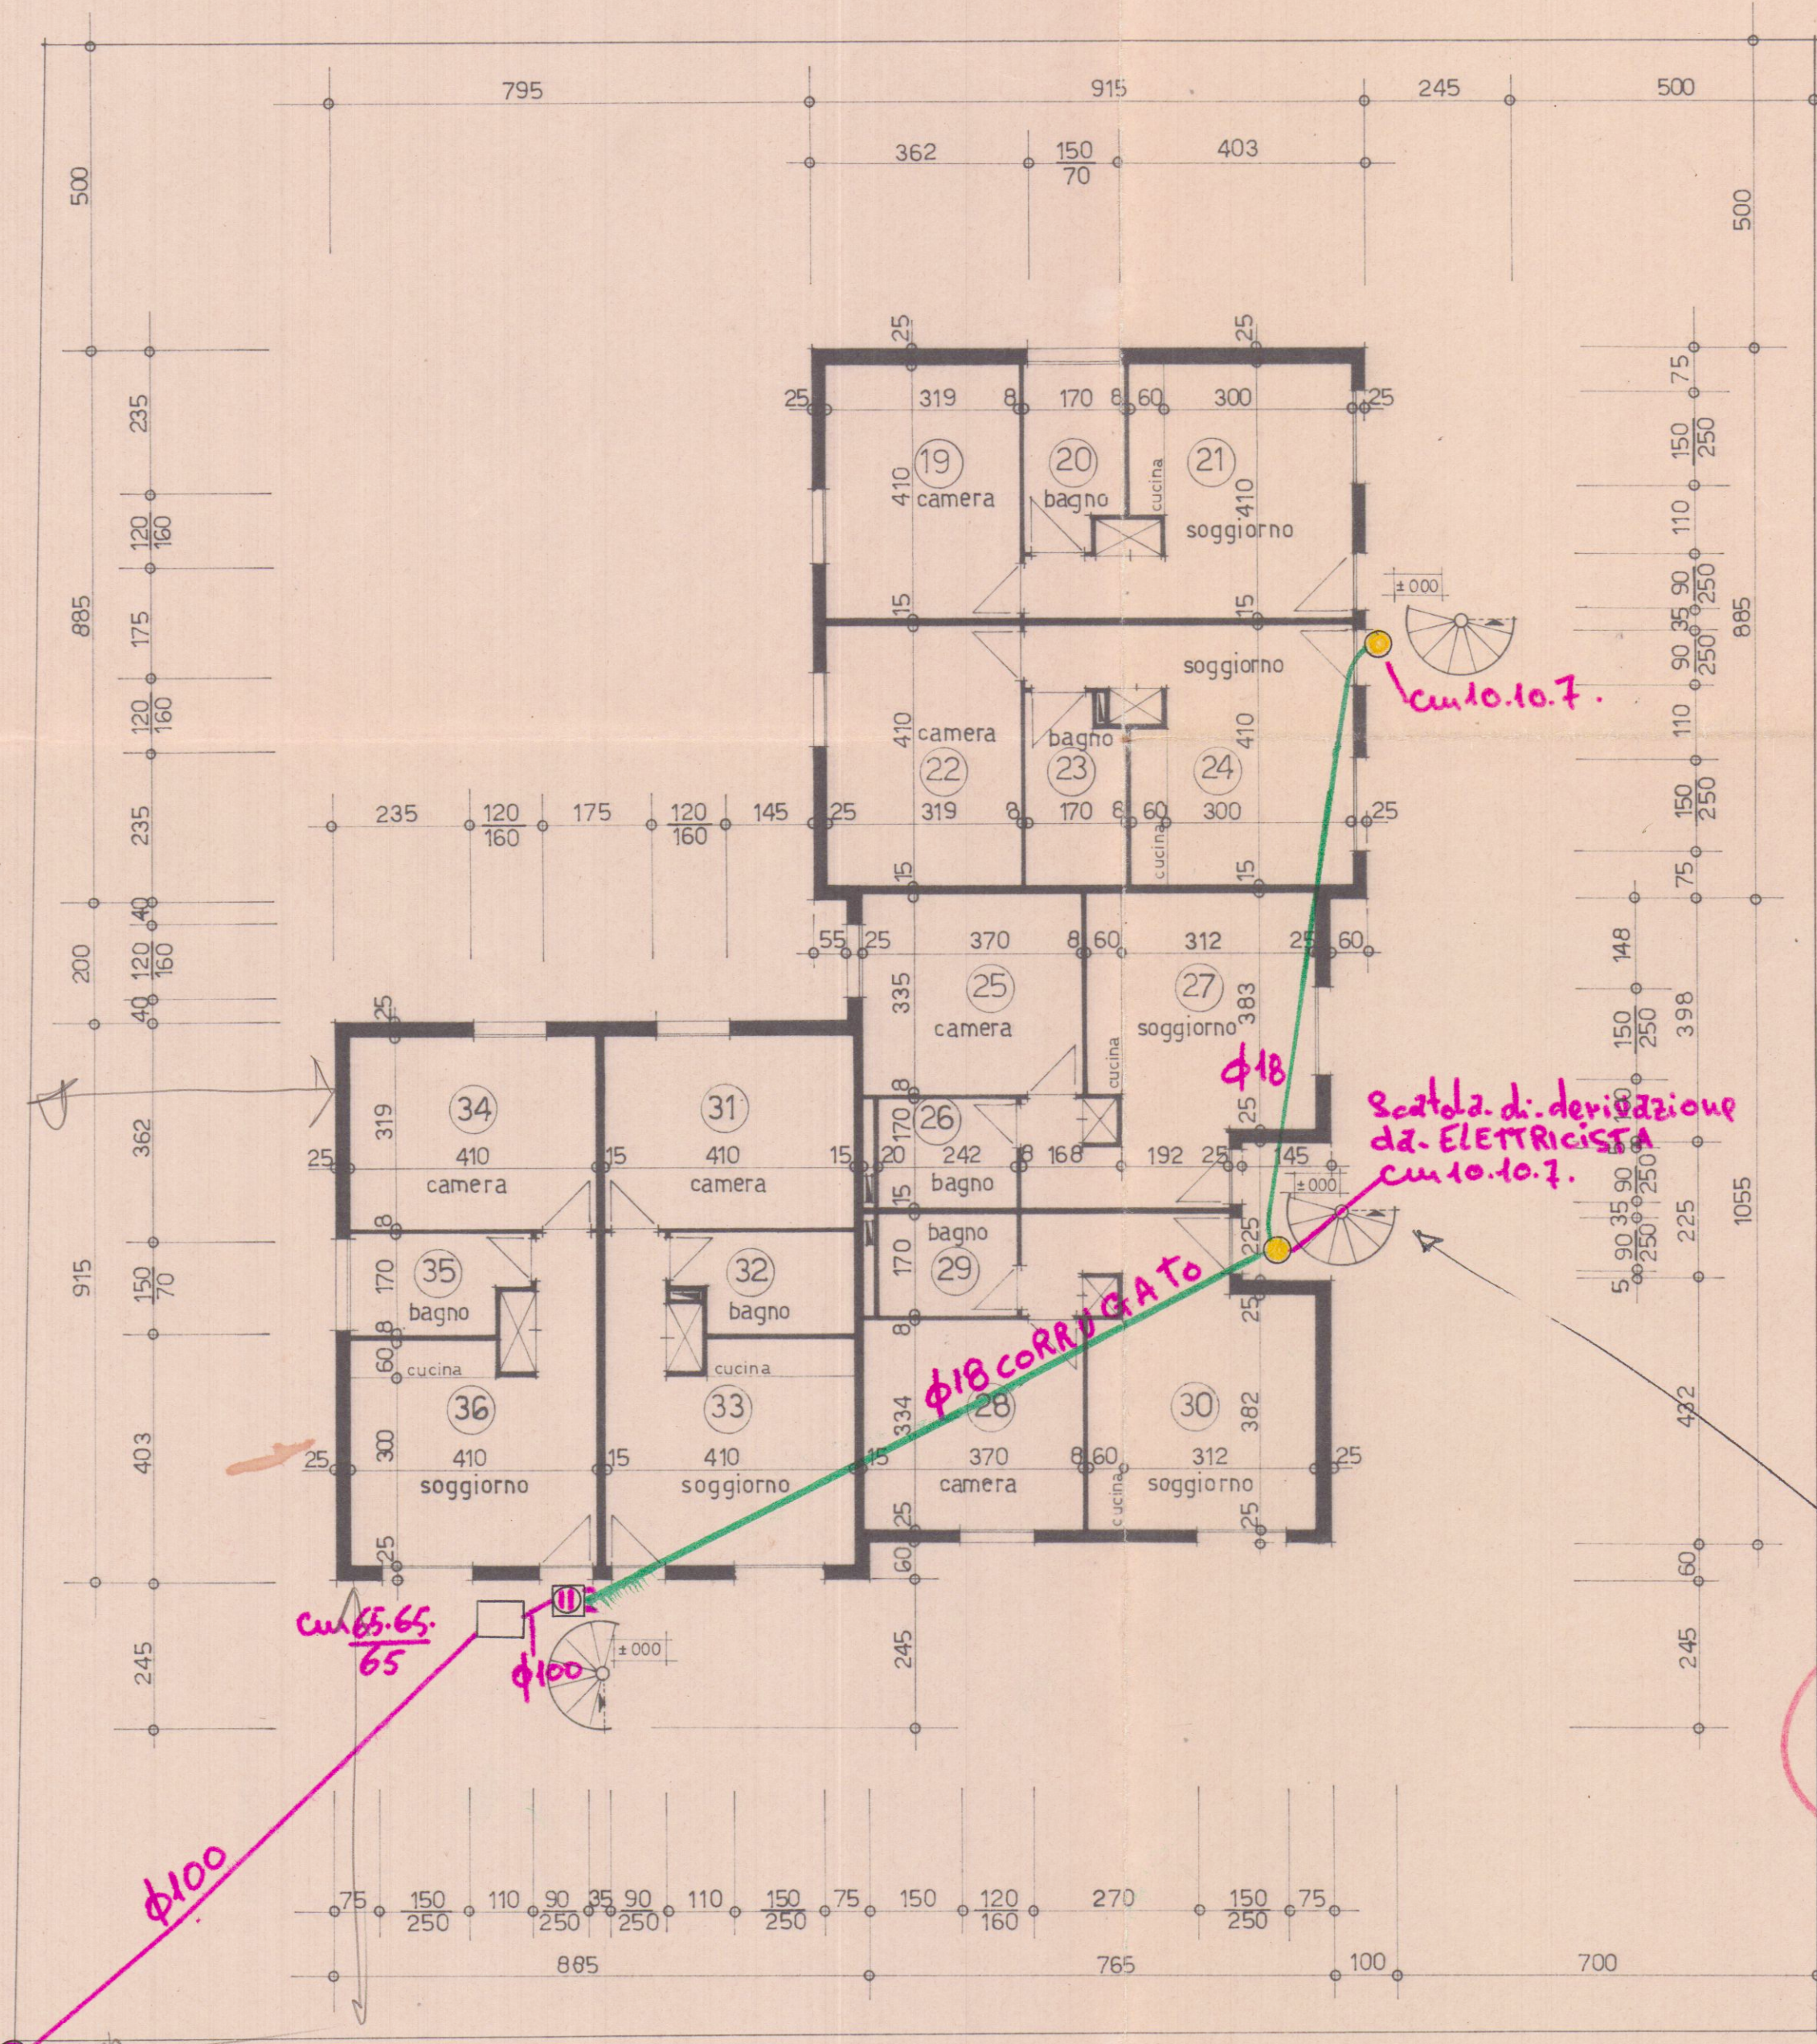


Via TREVANA

TUTTI I SERVIZI INTERNI SONO DOTATI DI IMPIANTO DI VENTILAZIONE FORZATA

prop. Rizzi Maria
DI VA S.n.c. - mapp. no 361 e 362 a Marina di Carrara
piante
scala 1:100
tav. 2
4-6-1980

17 GIU 1980

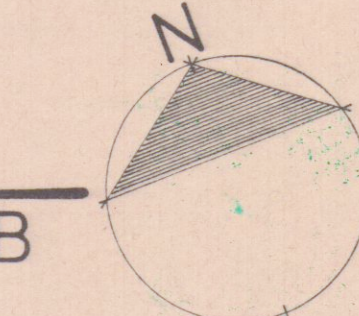

Benessere predizione - telefonica
S.I.P. Agente DIREZIONE - MASSA
Ufficio Tecnico

Codice Fiscale
MRT RRT 51M14 B832M