

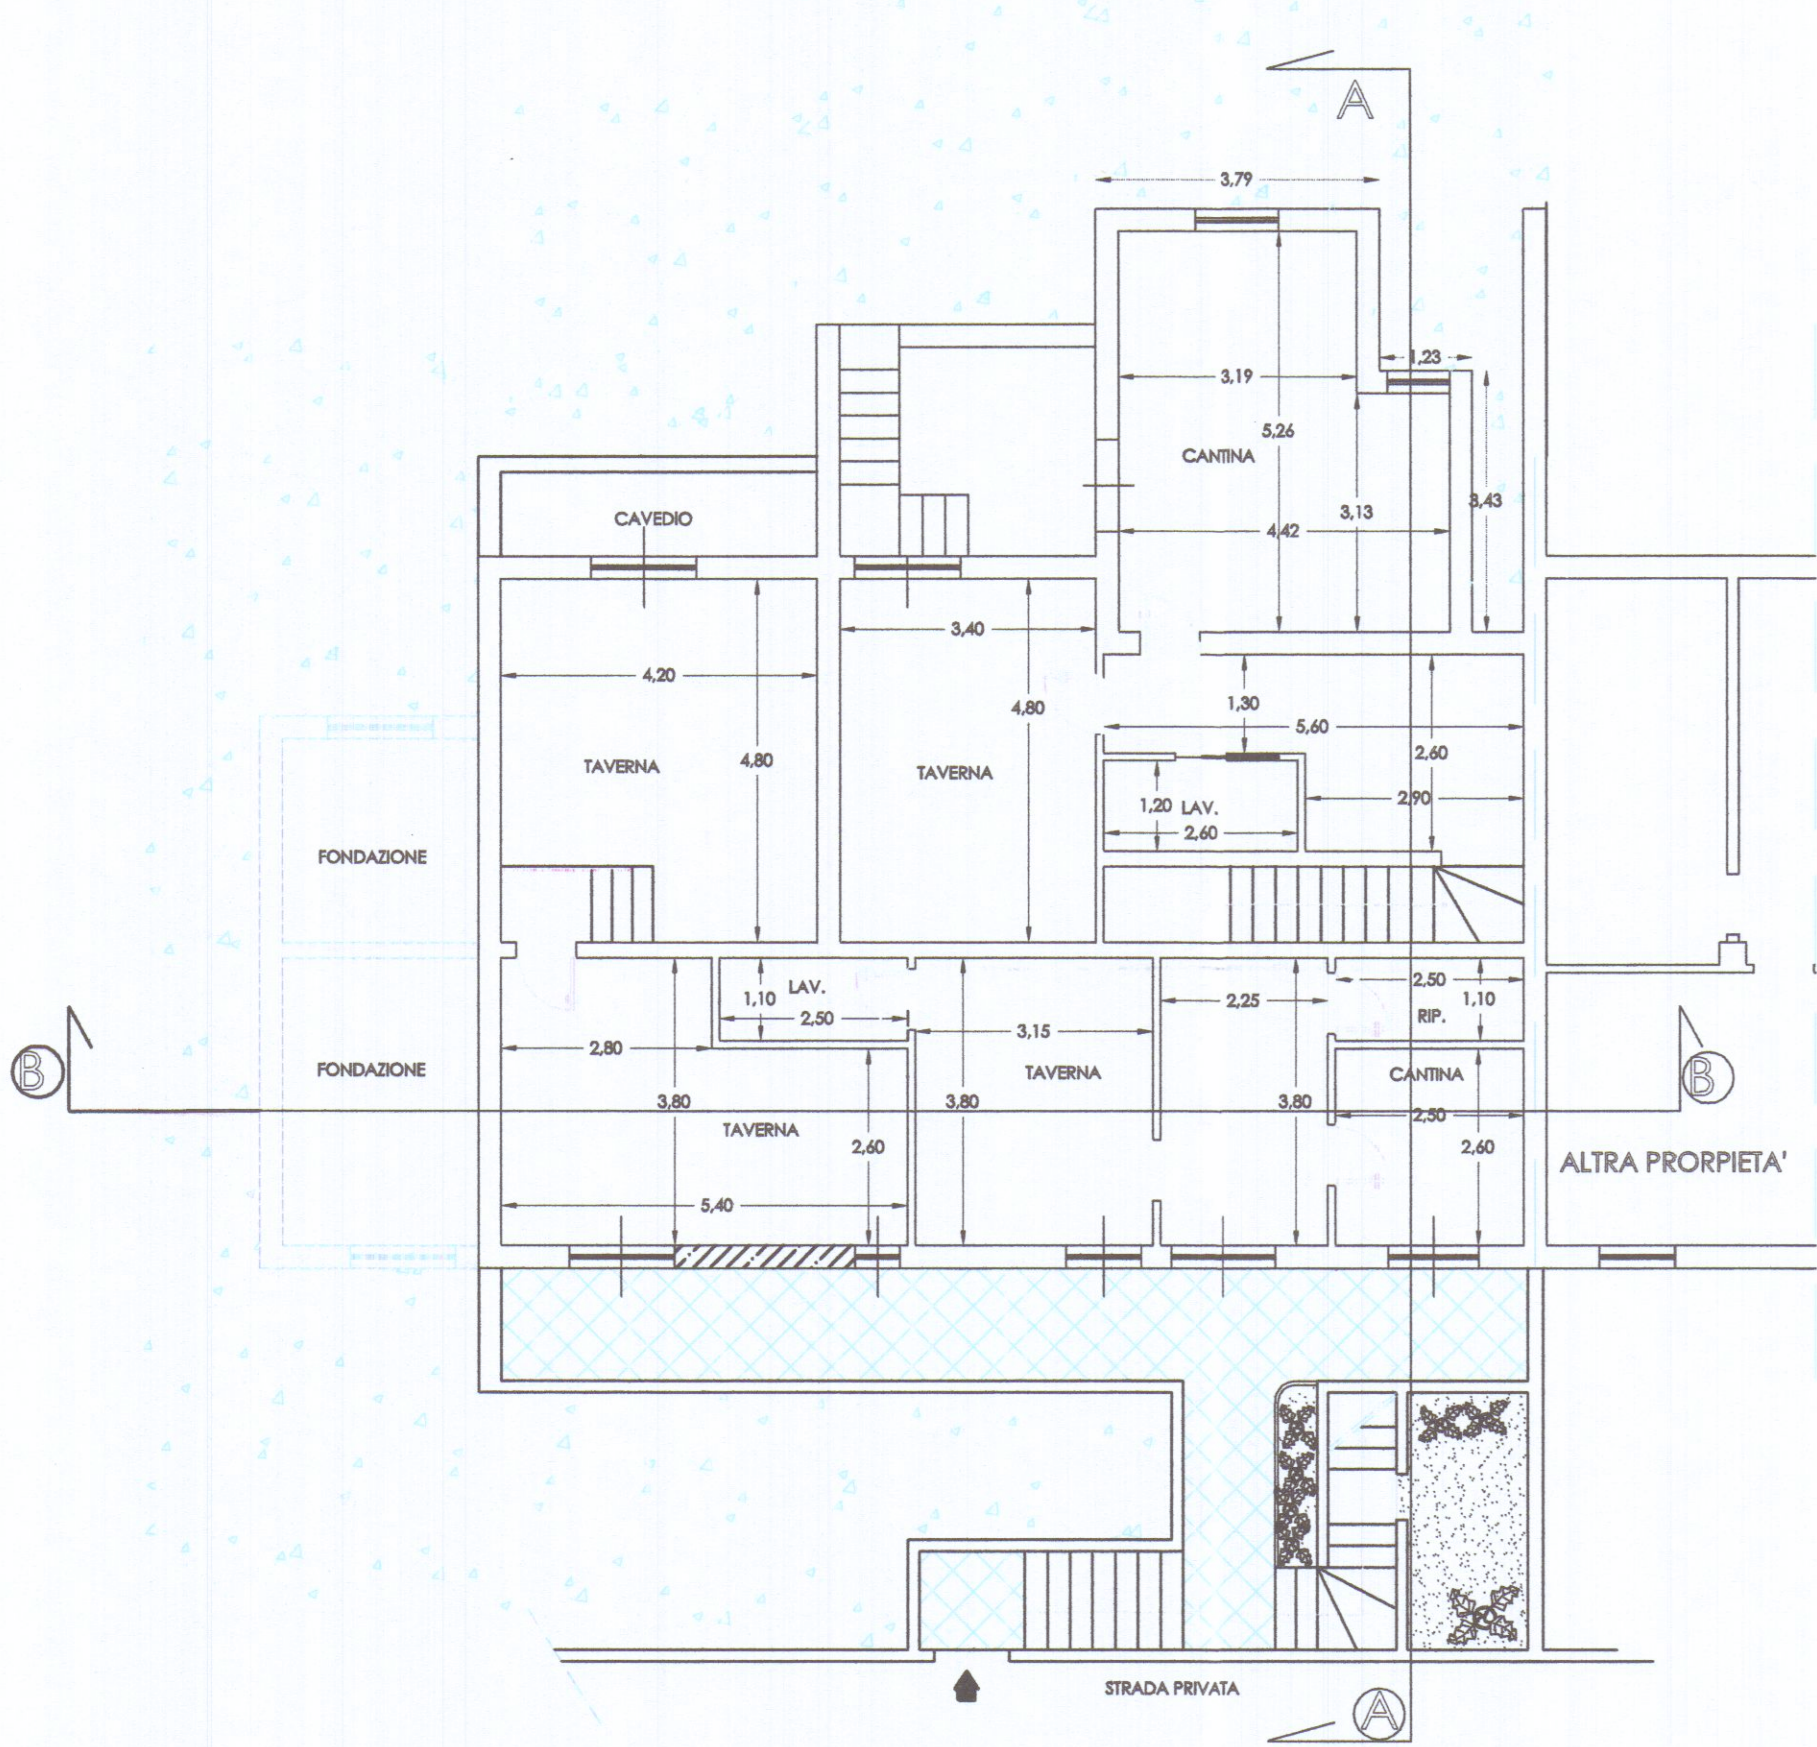



COMUNE di CARRARA		
Via PASCOLI LOC. MARASIO foglio di mappa n. 71, particella 869, sub 5		Opere di diversa distribuzione interna e ampliamento mediante nuova edificazione di corpo confguo, per la creazione di tre unità immobiliari
PROPRIETA' Tommasini Daniela		PROGETTISTA: Geom. Maurizio Giunti
Variante Finale tardiva stato realizzato	PIANTE	SCALA 1/100

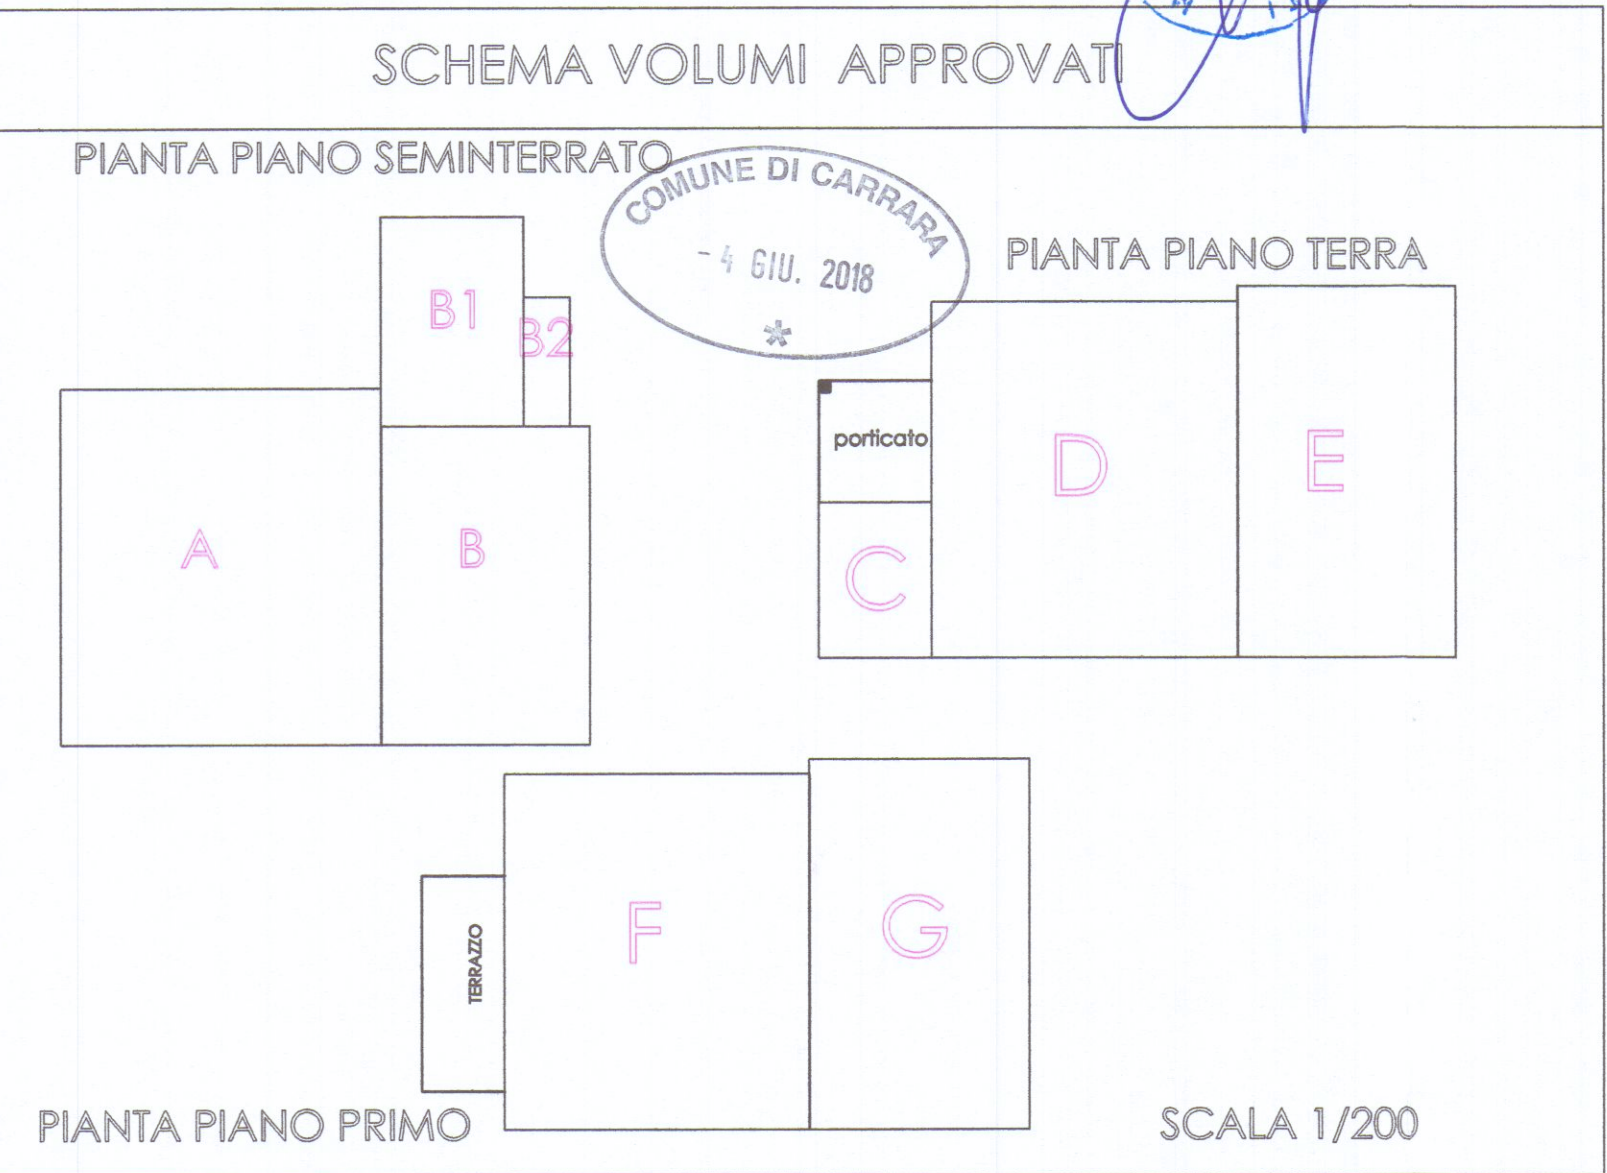

PIANTA PIANO SEMINTERRATO

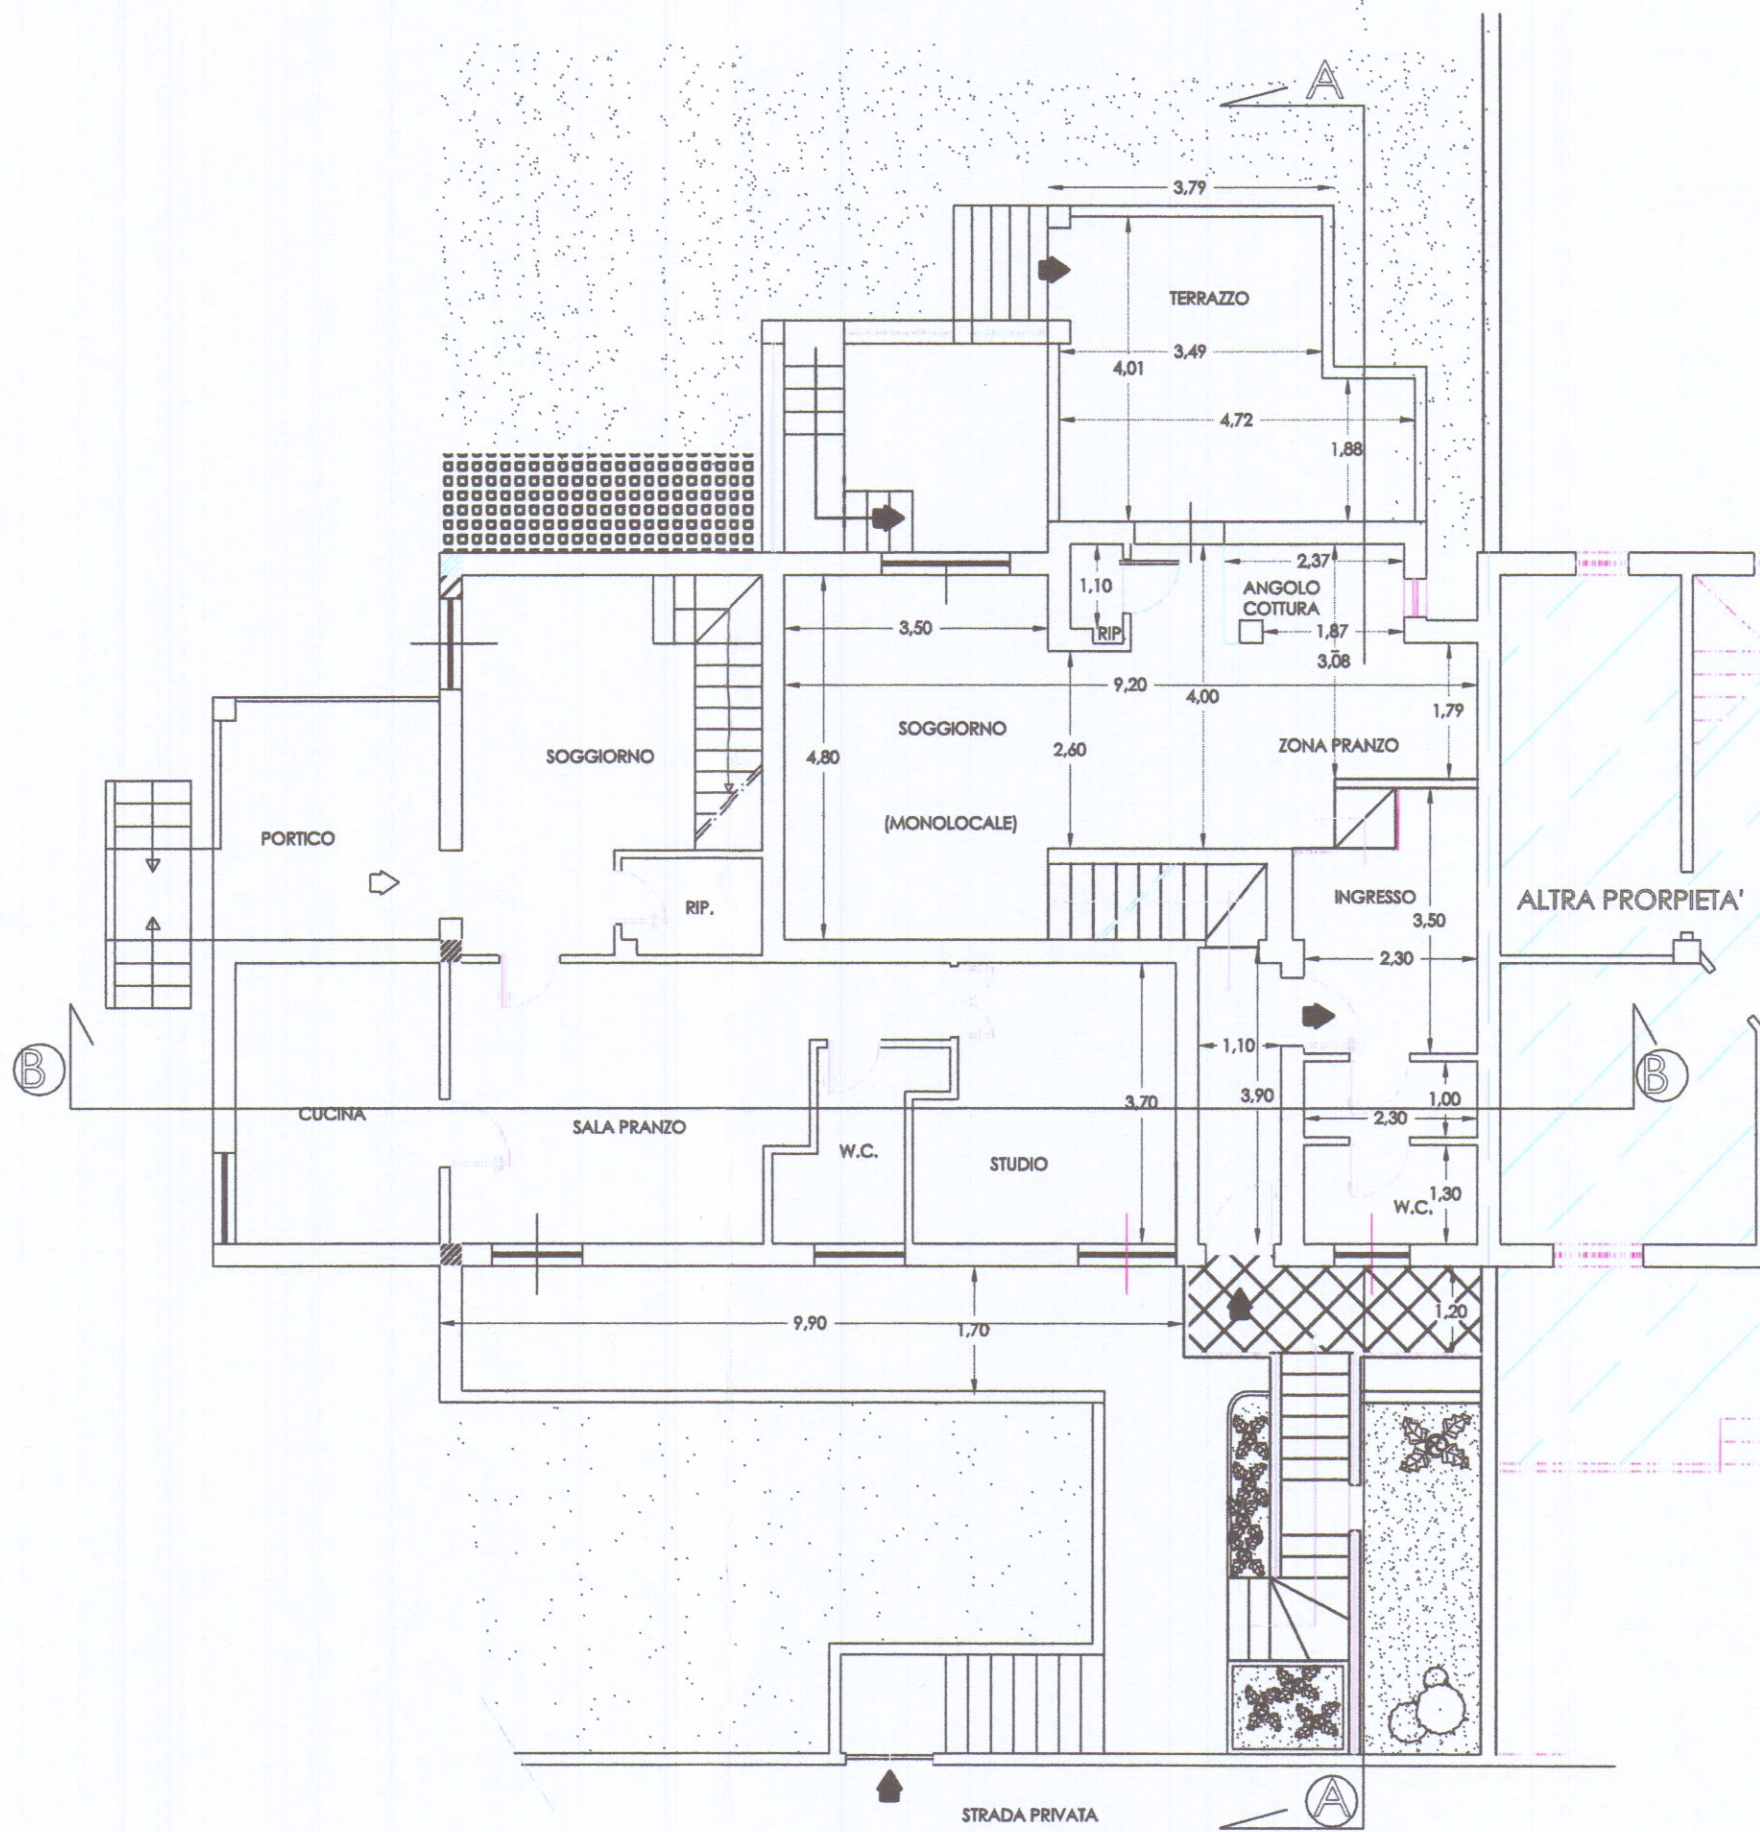

PIANTA PIANO TERRA

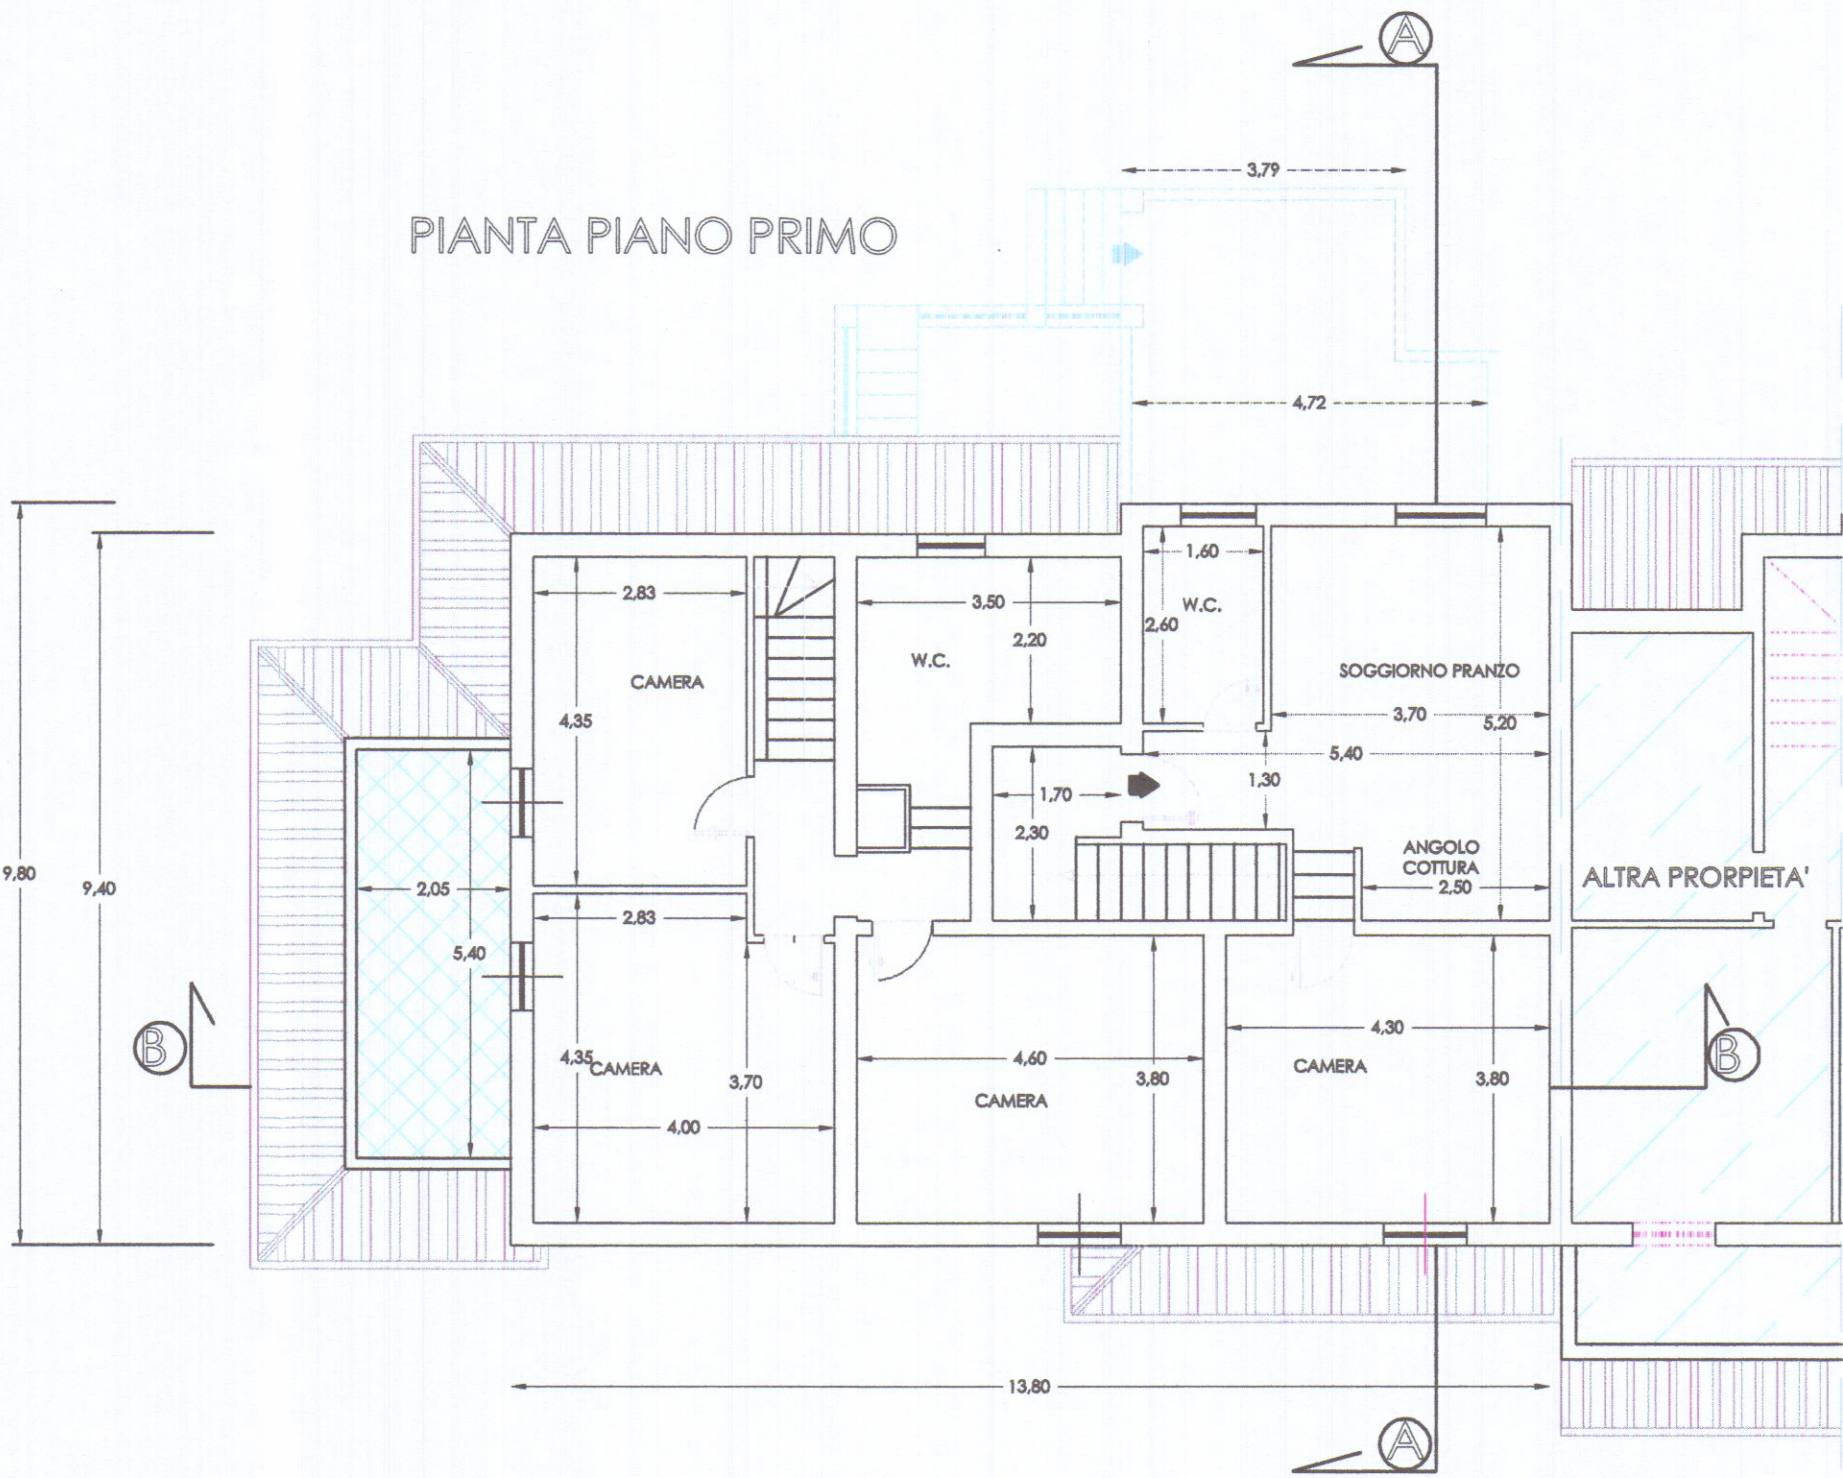

PIANTA PIANO PRIMO

SCHEMA DEI VOLUMI E DELLE SUPERFICI LORDE					
STATO DA PROGETTO					
Lettere	Dimensioni	Superficie Mq	S.U.L. Mq	Altezza ml	Volume Mc
Piano Seminterrato					
A	9,40 x 8,30	78,02	78,02	2,5	195,05
B	8,40 x 5,70	47,88	47,88	2,5	119,70
B1	5,56 X 3,79	21,07	21,07	2,4	50,57
B2	1,23 X 3,43	4,22	4,22	2,4	10,13
	Parziale	151,19	151,19		375,45
Piano Terra					
C	4,1 x 3	12,3	12,3	3	36,9
D	8,1 x 9,4	76,14	76,14	3	228,42
E	5,85 x 9,80	57,33	57,33	3	171,99
	Parziale	145,77	145,77		437,31
Primo Piano					
F	8,1 x 9,4	76,14	76,14	3,00	228,42
G	9,80 x 5,85	57,33	62,60	3,00	187,79
	Parziale	133,47	138,74		416,21
TOTALE		Mq	435,70	Mc	1228,97

Superficie Portico 9,32 Mq