

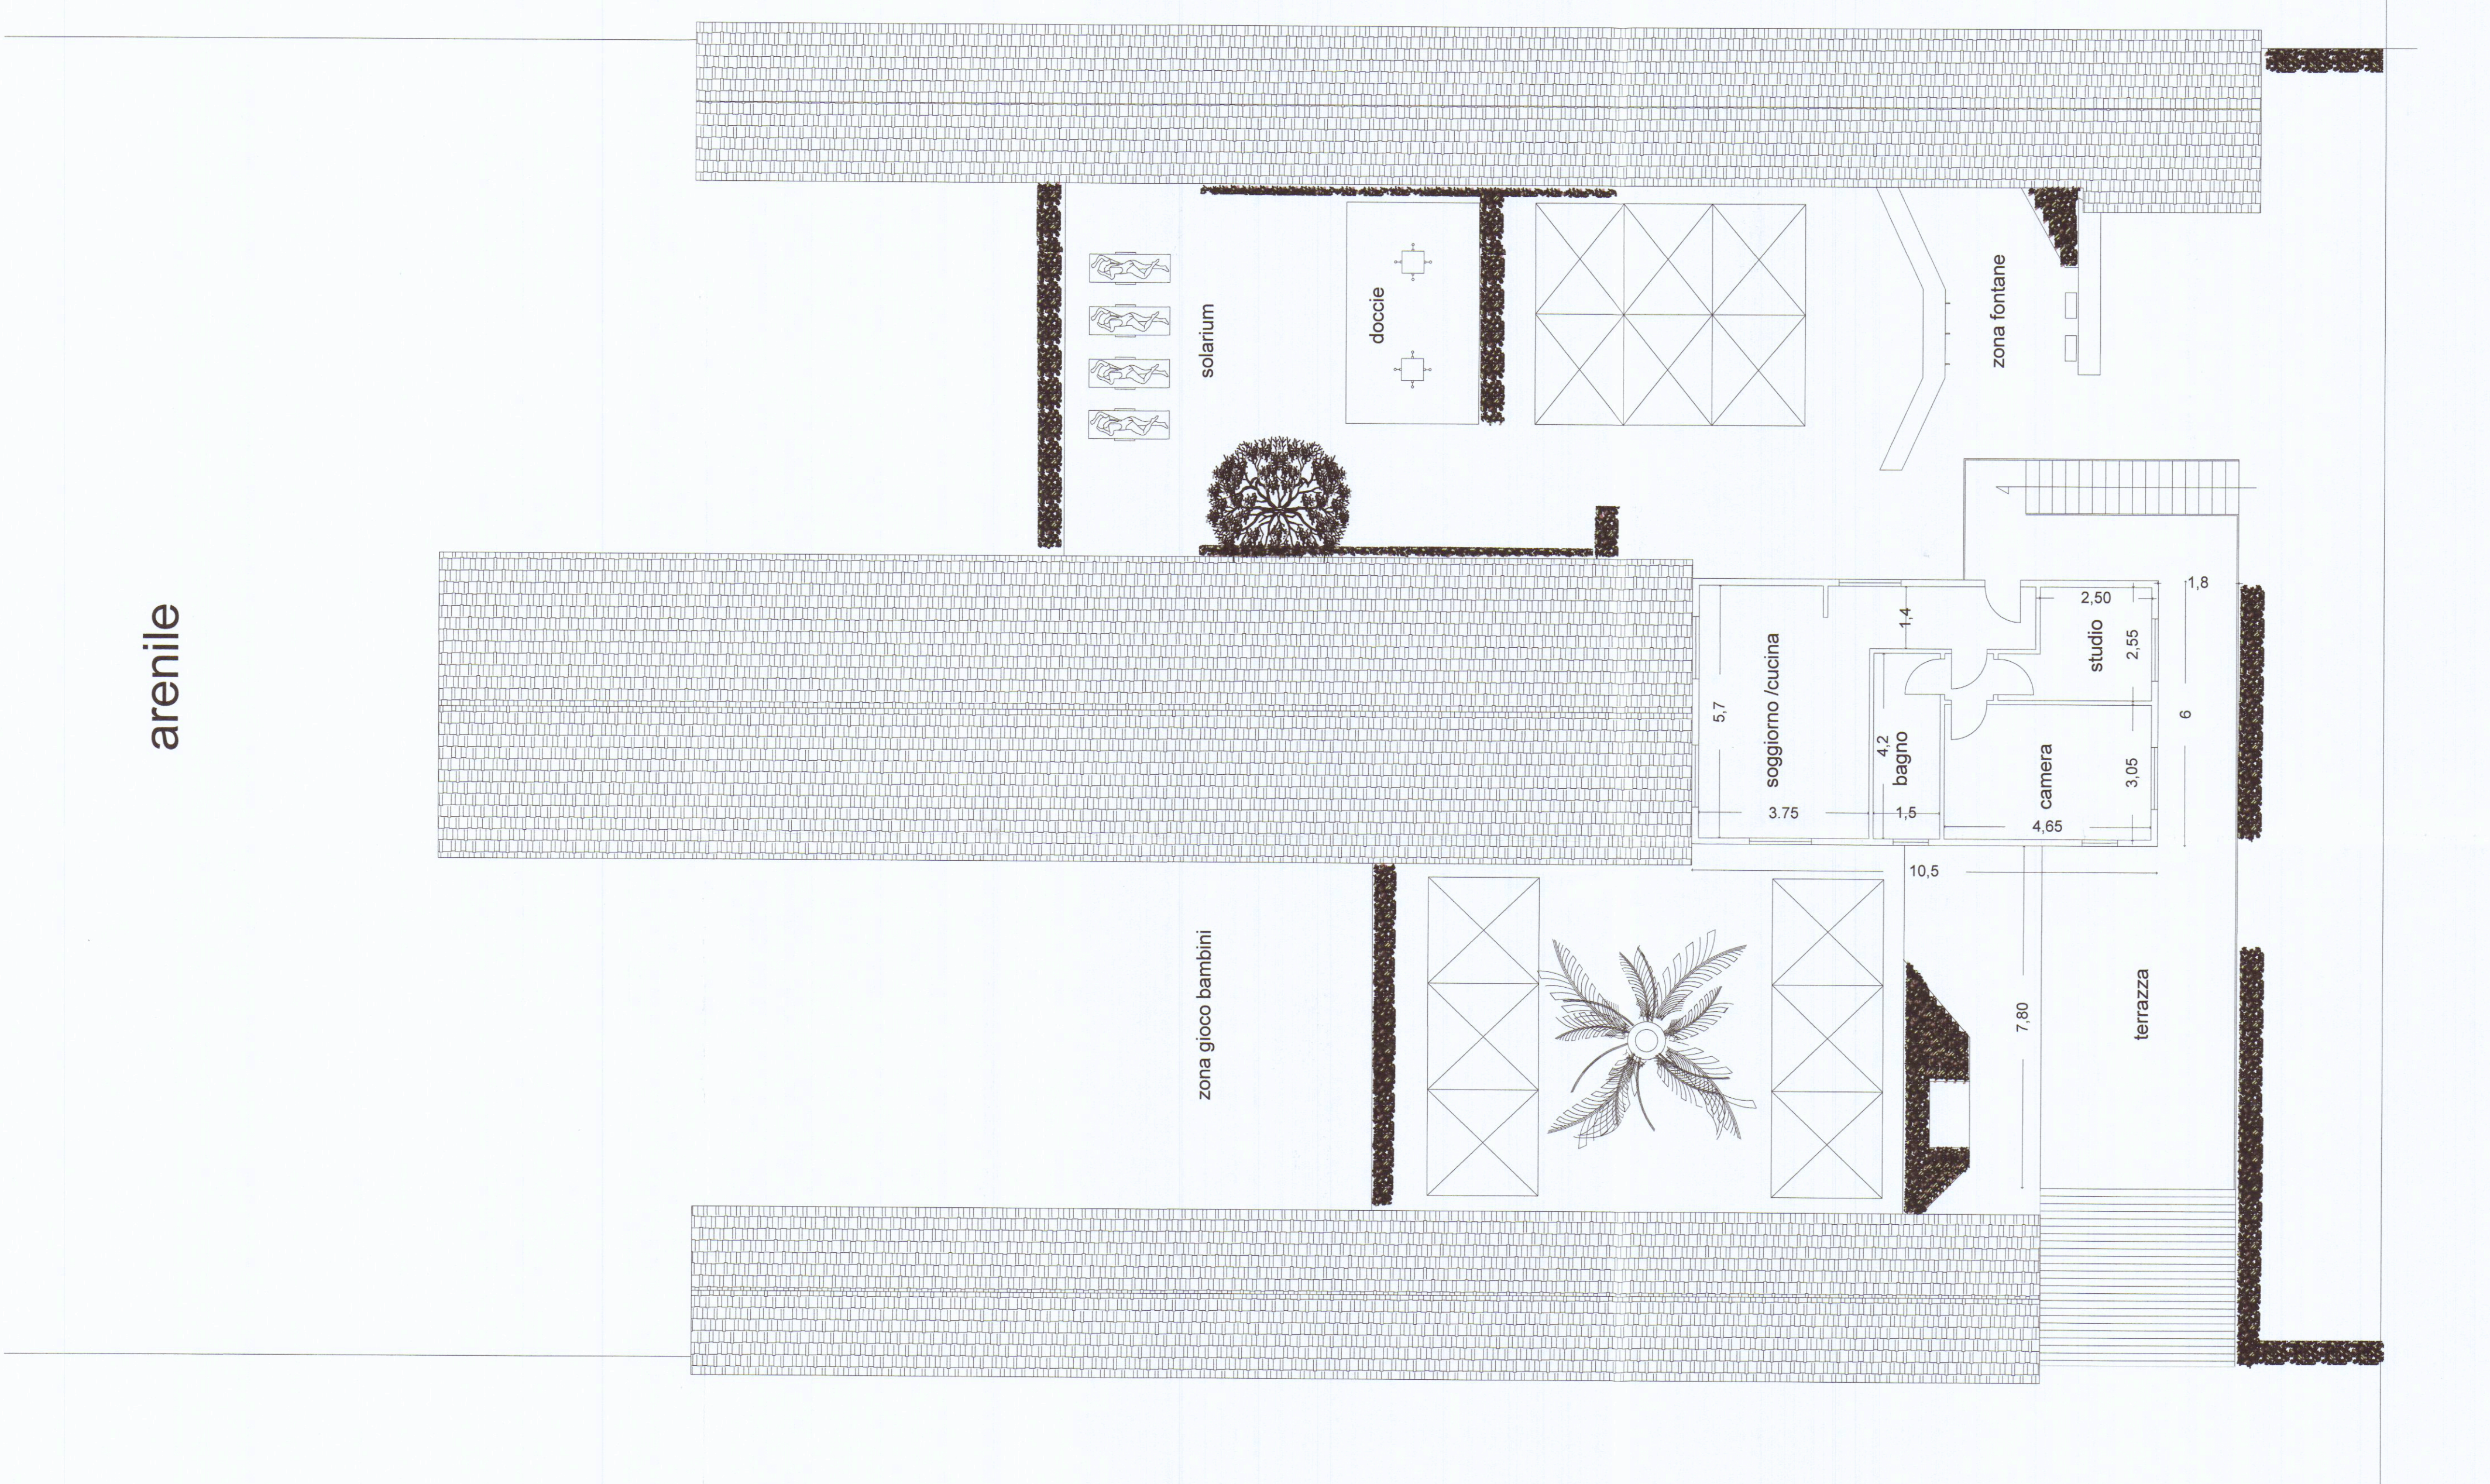
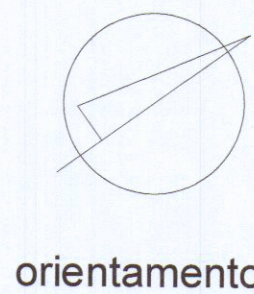


PIANTA PIANO PRIMO

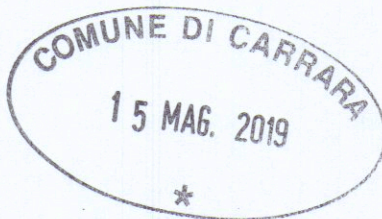

PIANTA PIANO TERRA

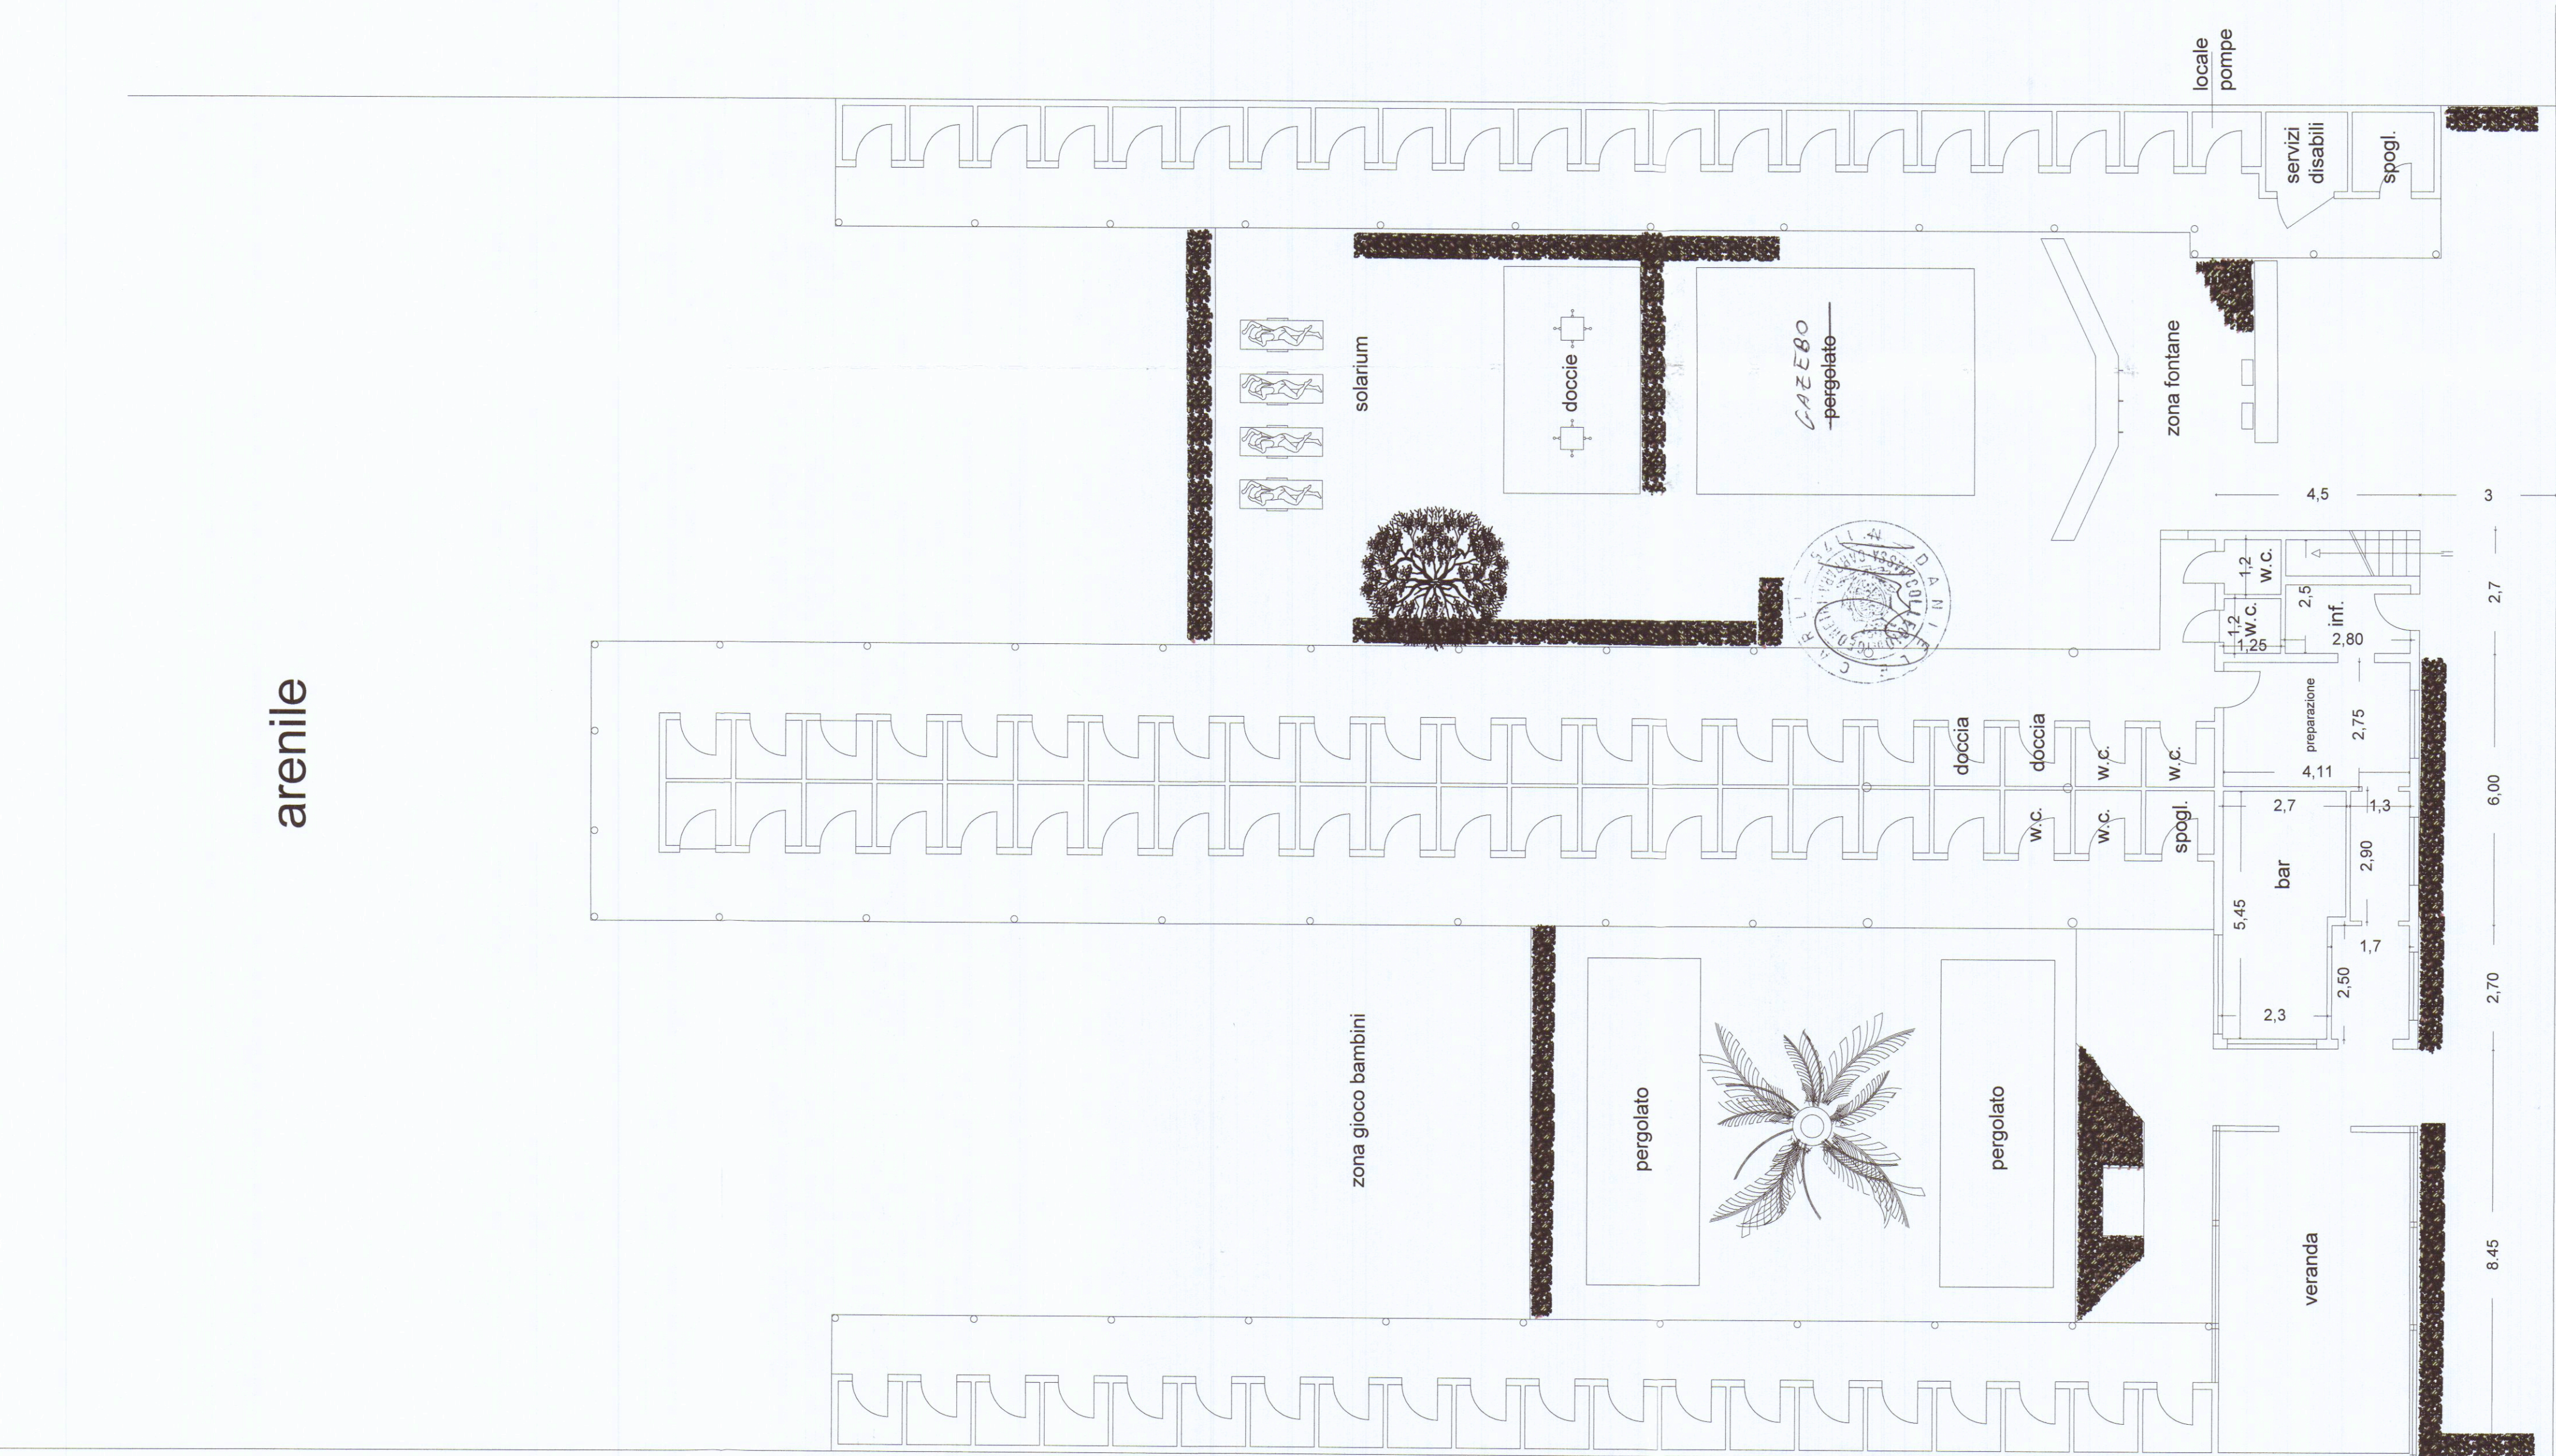

STUDIO TECNICO
Geometa Daniele Carli
Via S.Maria 11A- CARRARA - (MS) cap. 54033 tel/Fax. 0585/70631
Email: danielcarli79@gmail.com Email certificata: danielcarli@geopec.it

OGGETTO: Adeguamento igienico funzionale a stabilimento balneare				Progettista Firma Committente: Bagno Excelsior
Data Ottobre 2018	INFORMATICA SULLA PRIVACY (D.LGS. 196/2003) Le informazioni contenute nei seguenti documenti sono state raccolte, elaborate, analizzate e conservate in conformità con le norme vigenti in materia di protezione dei dati personali. Le informazioni sono state raccolte, elaborate, analizzate e conservate in conformità con le norme vigenti in materia di protezione dei dati personali. Le informazioni sono state raccolte, elaborate, analizzate e conservate in conformità con le norme vigenti in materia di protezione dei dati personali.			
Ubicazione Viale Vespucci, 50	Dati catastali Fg. 106 Part. 104/105 sub 1	Rappresentazione piante piano terra-primo	Scala 1/100	