

Loc. Avenza Via Marina
Foglio 90 mapp. 170-171

PROPRIETA':
Bonamini Vezio nato a Carrara (MS) 08/05/1953

C.F : BNMZNE53E08B832W

TITOLO DEL PROGETTO:

Variante al Permesso di costruire n° 37/07

TAVOLA

Costruzione fabbricato ad uso civile abitazione "Disciplina del centro edificato" Integrazione urbana - art. 9 N.T.A. " definizione degli interventi urbanistici "

UNICA

TIPO DI ELABORATO

Elaborato tecnico della copertura

DATA

Firma della proprietà'

Firma del progettista

SPAZIO RISERVATO ALL'UFFICIO


Timbro relativo al rilascio del provvedimento

Legenda

- | | | | |
|---|--|---|--|
|  | PALO / SUPPORTO |  | PRIMO PUNTO DI ANCORAGGIO
PER L'ACCESSO ALLA COPERTURA |
|  | DISPOSITIVO D'ANCORAGGIO UNI EN 795 A2 |  | AREA DI LAVORO PROTETTA CON
DISP. ANTICADUTA REGOLABILE |
|  | PUNTO DI DEVIAZIONE CADUTA |  | AREA DI LAVORO PROTETTA CON
DISP. ANTICADUTA FISSO |
|  | PUNTO DI ACCESSO ALLA COPERTURA | | |
|  | LINEA VITA EN 795 C
linee flessibili orizzontali
linee di trattenuta | | |


Particolare

linea anticaduta flessibile
scala 1:20

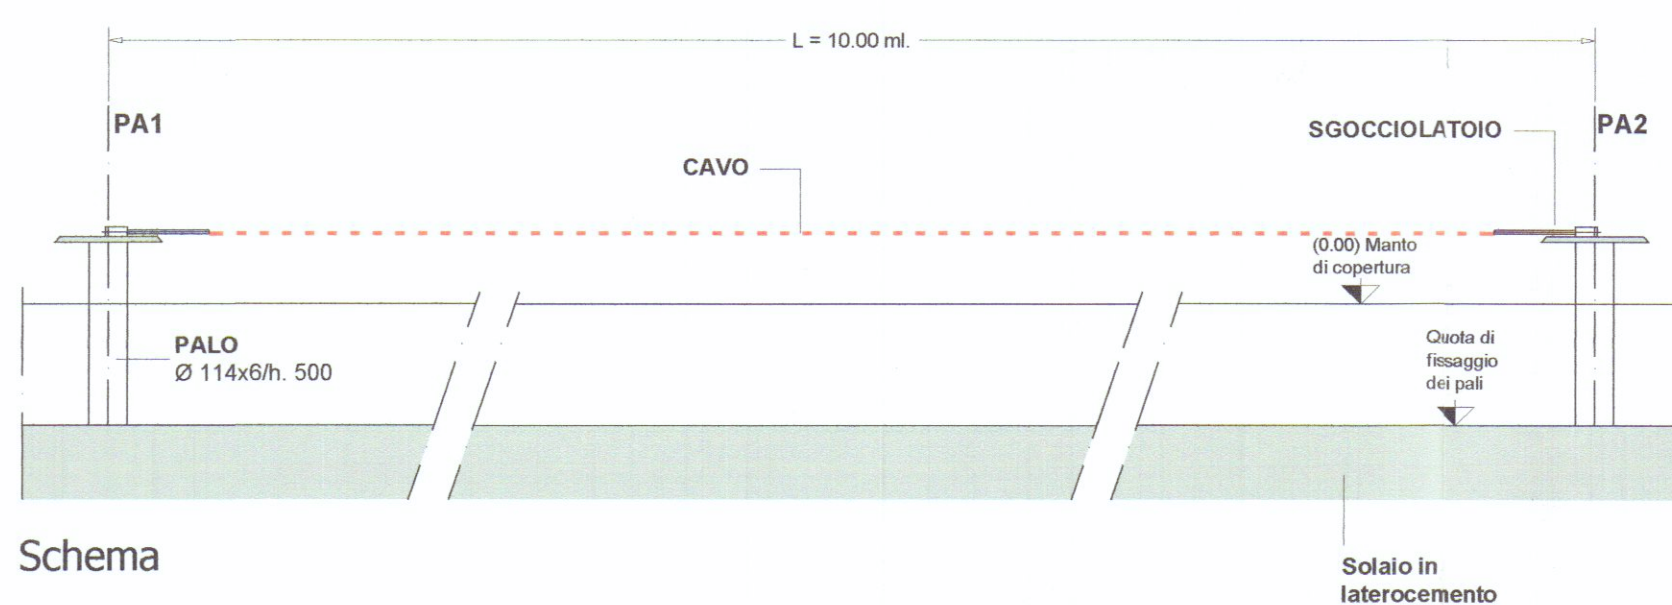


Pianta piano sottotetto

- scala 1:100 -

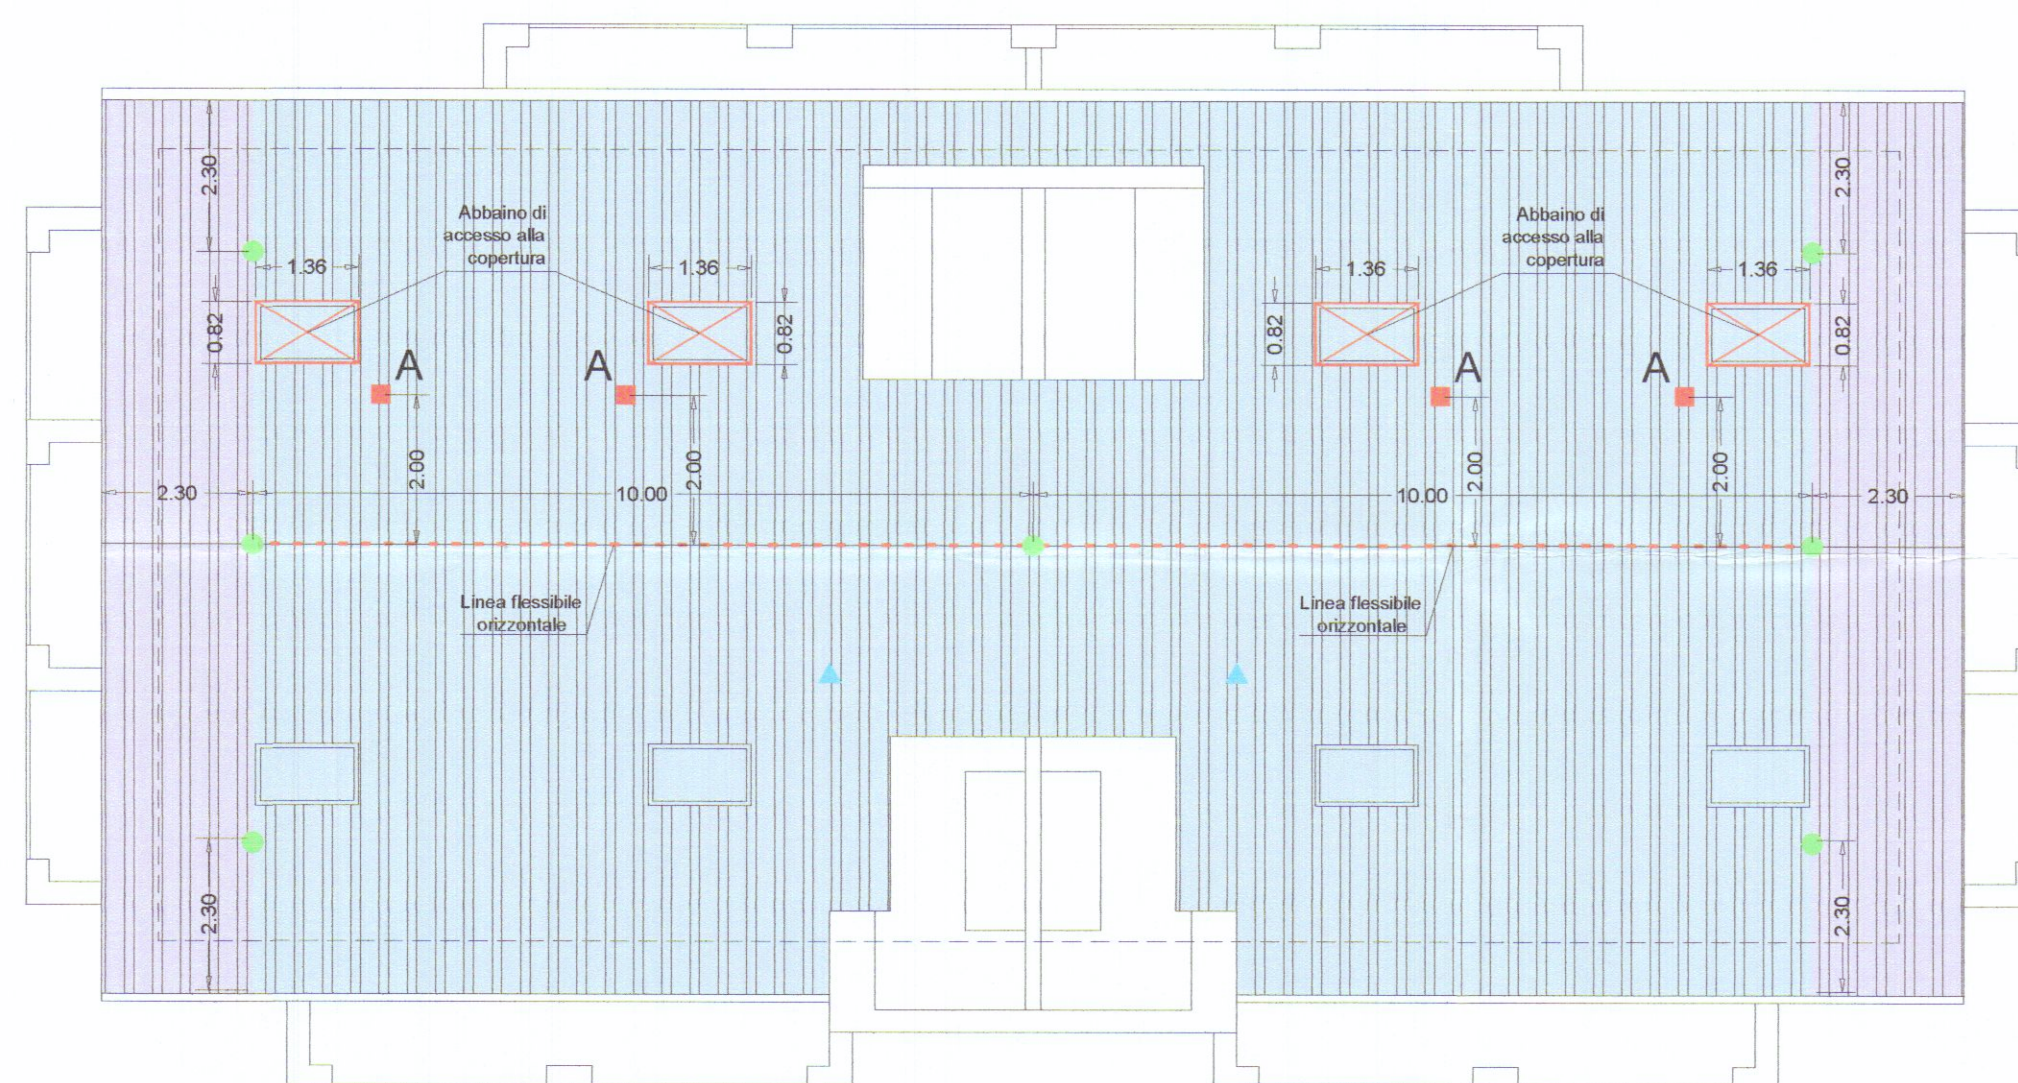

Pianta copertura



- scala 1:100 -

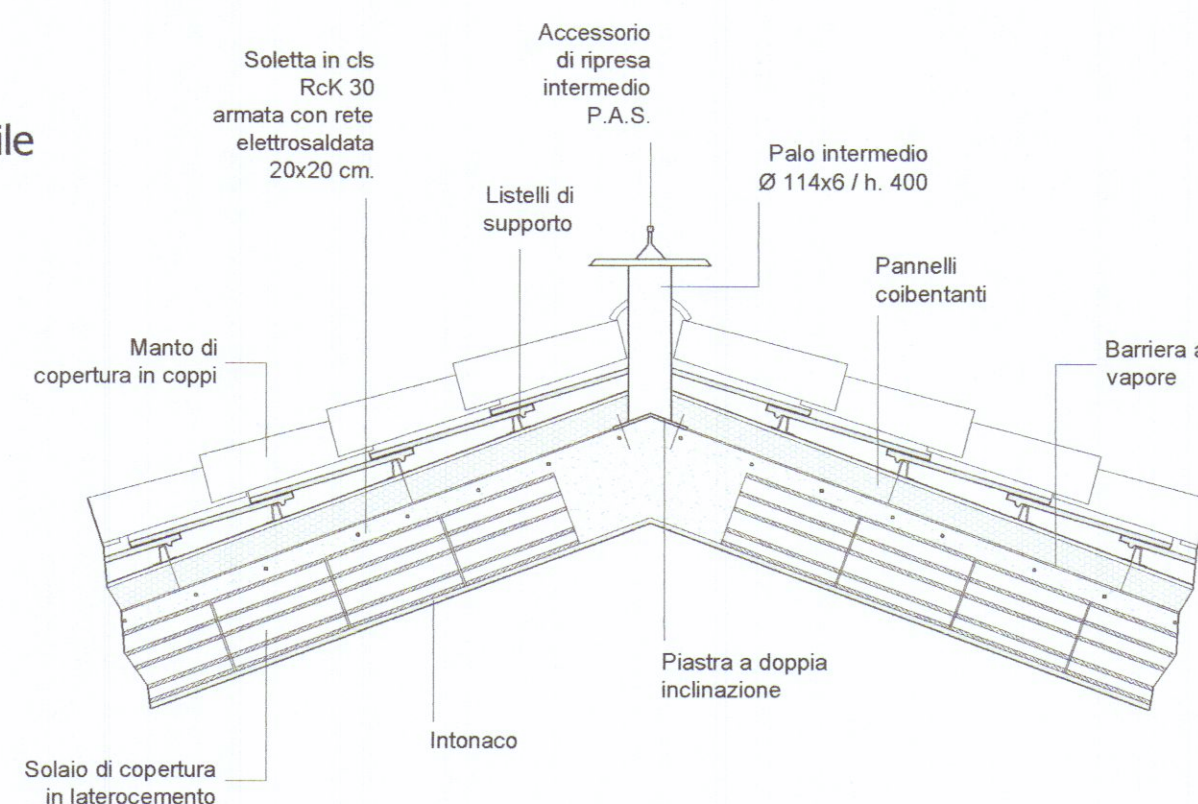

Sezione

Particolare

punto fisso d'ancoraggio -A1-
scala 1:20

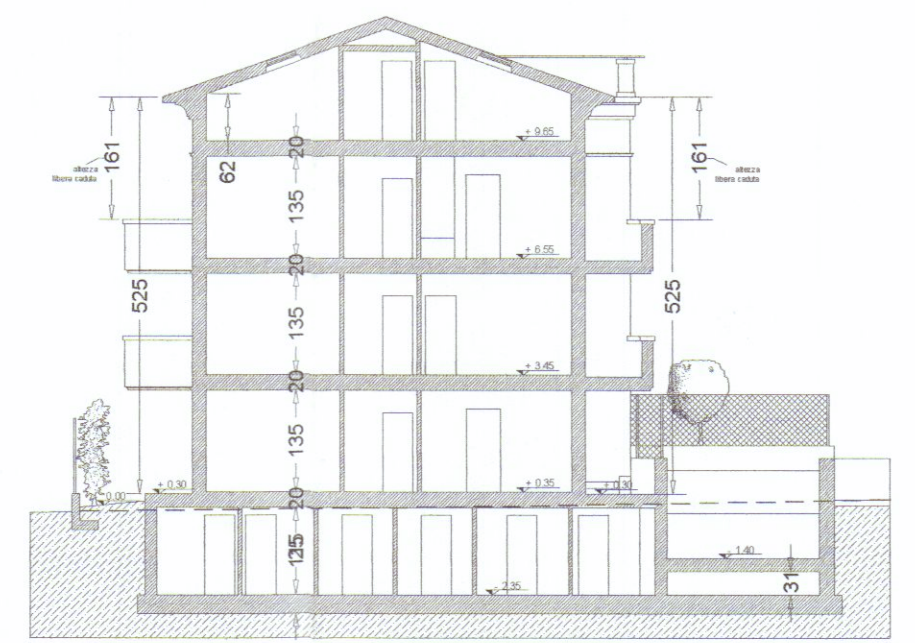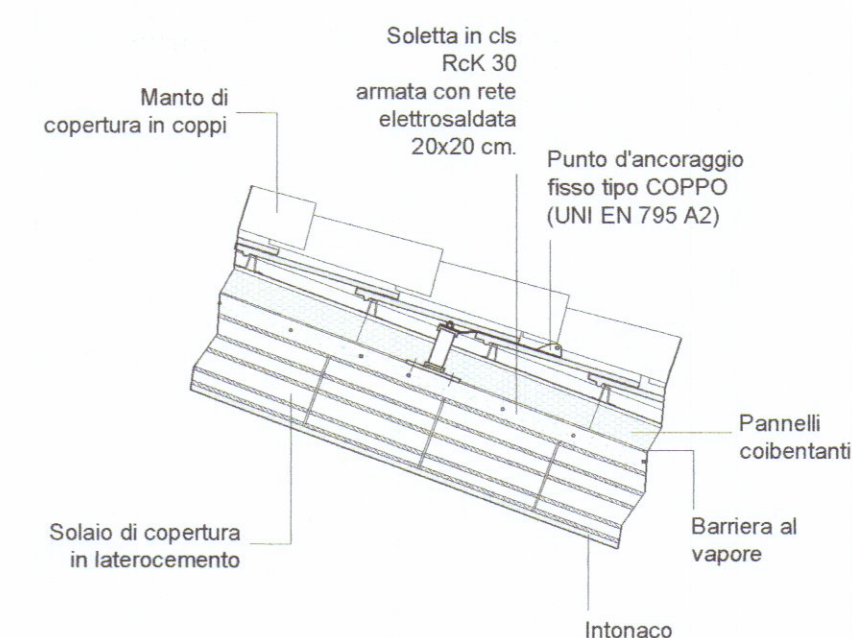


Sezione C-C' - scala 1:200 -




Prospetto Sud-Ovst - scala 1:200 -



Prospetto Nord-Est - scala 1:200 -

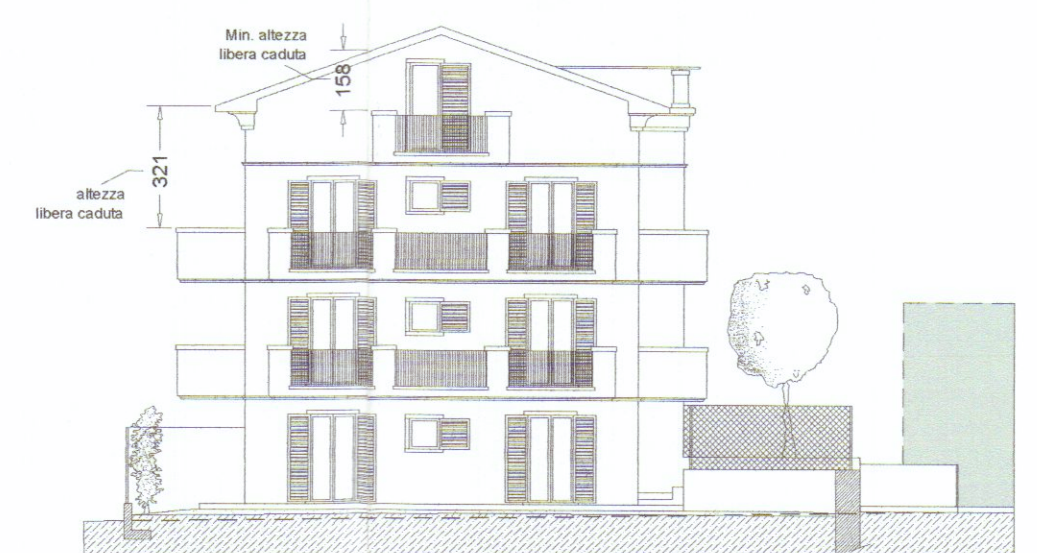

Prospetto Nord-Est - scala 1:200 -

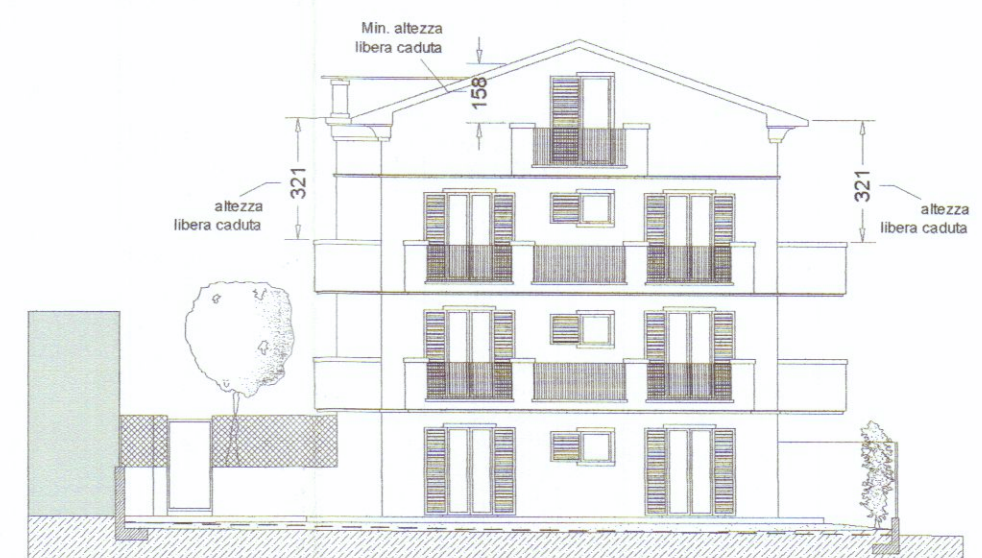

Prospetto Sud-Ovest - scala 1:200 -