

Progetto di edificio ad uso civile abitato. tipo bifamiliare
PROPRIETA' : Salvini Vittorio

STUDIO DI ARCHITETTURA
MENCONI

STATO di PROGETTO

TAV.


OGGETTO : PIANTE PROSPETTI SEZIONI

1

SCALA 1: 100
SCALA 1: 500


DATA

DIS.

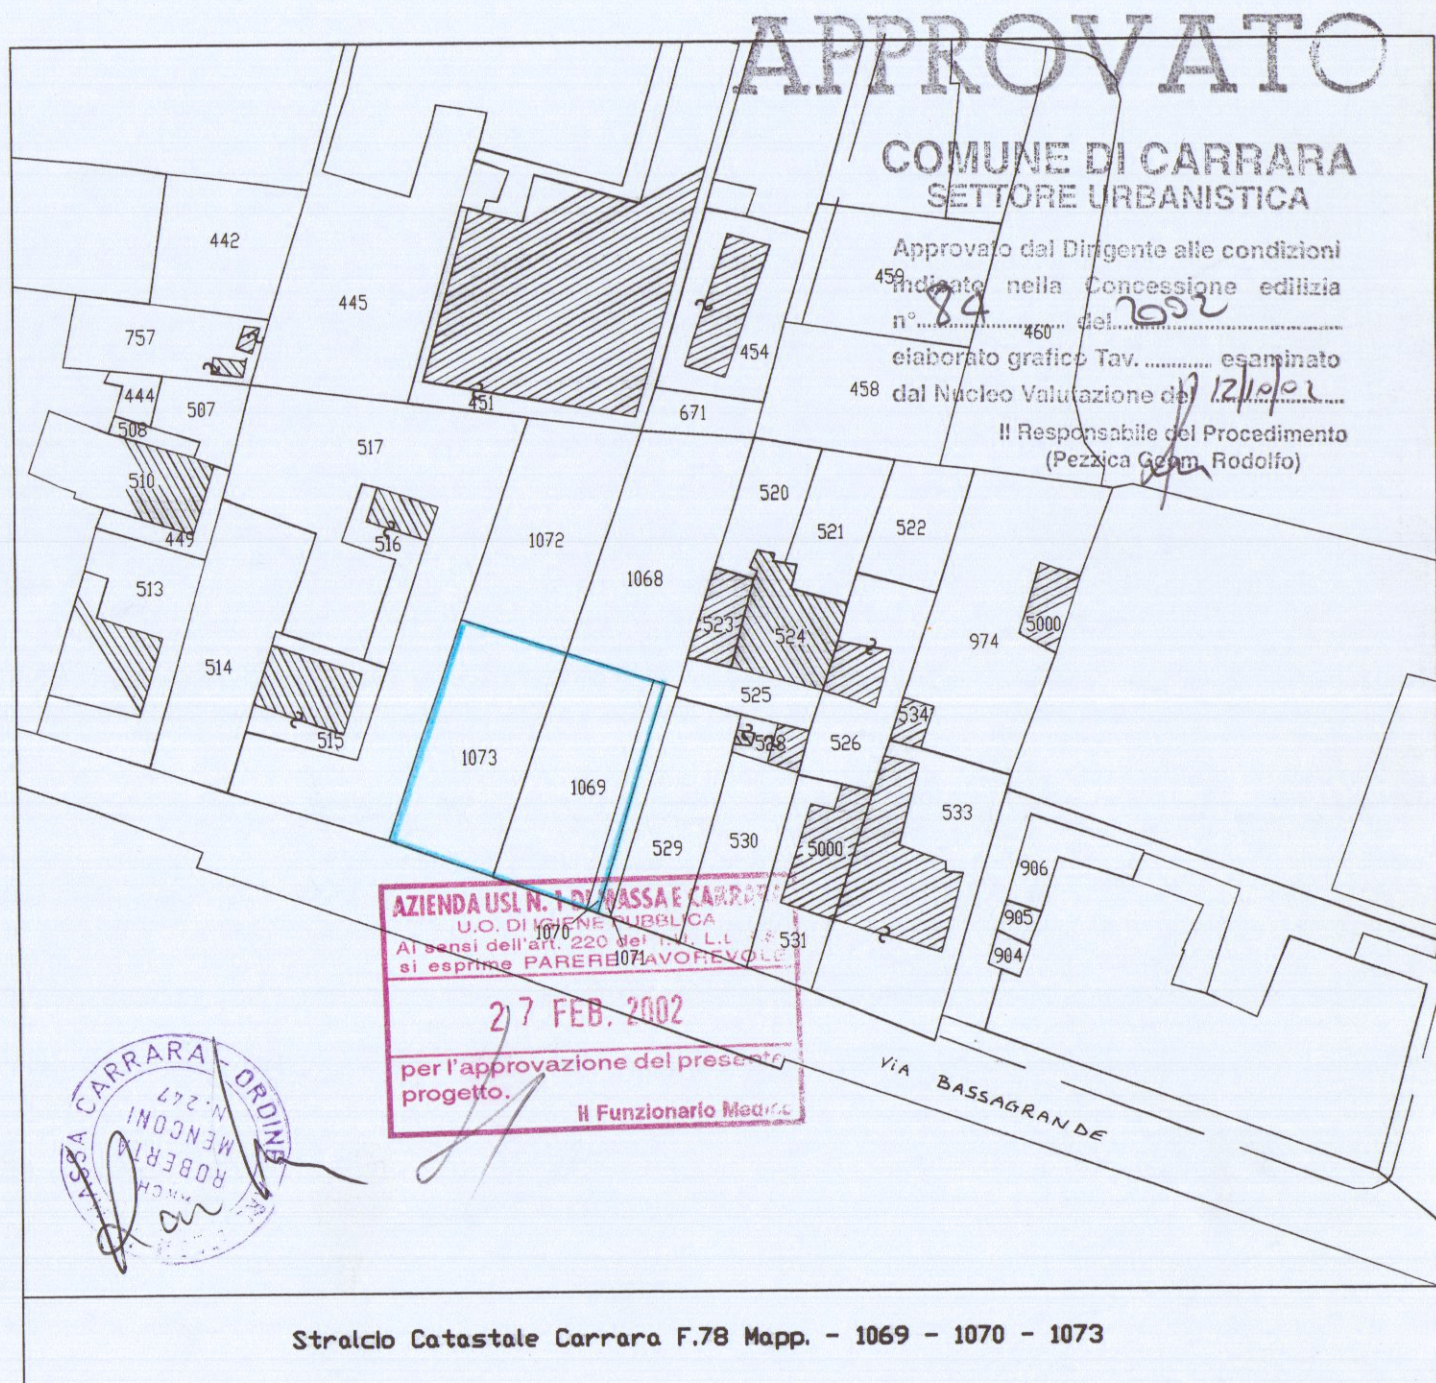


TITOLO TABELLA RAPP. AEROLUM. UNITA' MAB. A									
CODICE TESS. UNICA/LOCALITA' M. AREA NETTA VOLUME SUPERF. L. AREA/ S. I.									
PIANO INTERRATO									
1A	CANTINA	2,5	29,2	1,7	1,72	14,5			
2A	CANTINA	2,5	11,0	1,72	1,72	17,9			
PIANO TERRA									
3A	CUCINA	2,7	15,85	4,18	3,86	4,10			
4A	DOCC-PRAN.	2,7	35,3	9,54	6,12	5,28			
5A	BAGNO	2,4	4,08	9,80	1,54	2,84			
PIANO PRIMO									
6A	BAGNO	2,7	5,1	13,77	1,26	4,04			
7A	CAMERA	2,7	9,15	24,7	3,84	2,38			
8A	SCALA	2,7	9,90	26,73	3,84	2,57			
9A	CAMERA	2,7	10,35	27,84	2,9	3,56			
10A	CAMERA MATER.	2,7	10,35	27,84	2,9	3,56			
11A	LOC. CALD.	2,4	4,0	8,6	0,88	4,08			
PIANO SOTTOTERRATO									
12A	LOC. SOTTOTERR.	2,1	3,76	7,90	0,88	1,79			
13A	SOFF. PAV. 1°	2,15	33,12	7,20	6,52	4,78			
14A	LOC. SOTTOTERR.	1,9	4,8	8,5	0,38	12,4			


TABELLA BASILINTRA SUPERIORE E VOLUMI	
VOLUME TOTALE MC. 5070,2 MC. 1014	
SULL. CONSENTITA MC. 1014,0 MC. 1014,0	
SULL. DI PRODOTTO 124,83 MC. 1014,0	
SUPERF. COPERTA CONSENTITA MC. 1014,0 MC. 1014,0	
SUPERF. COPERTA DI PRODOTTO 124,83 MC. 1014,0	

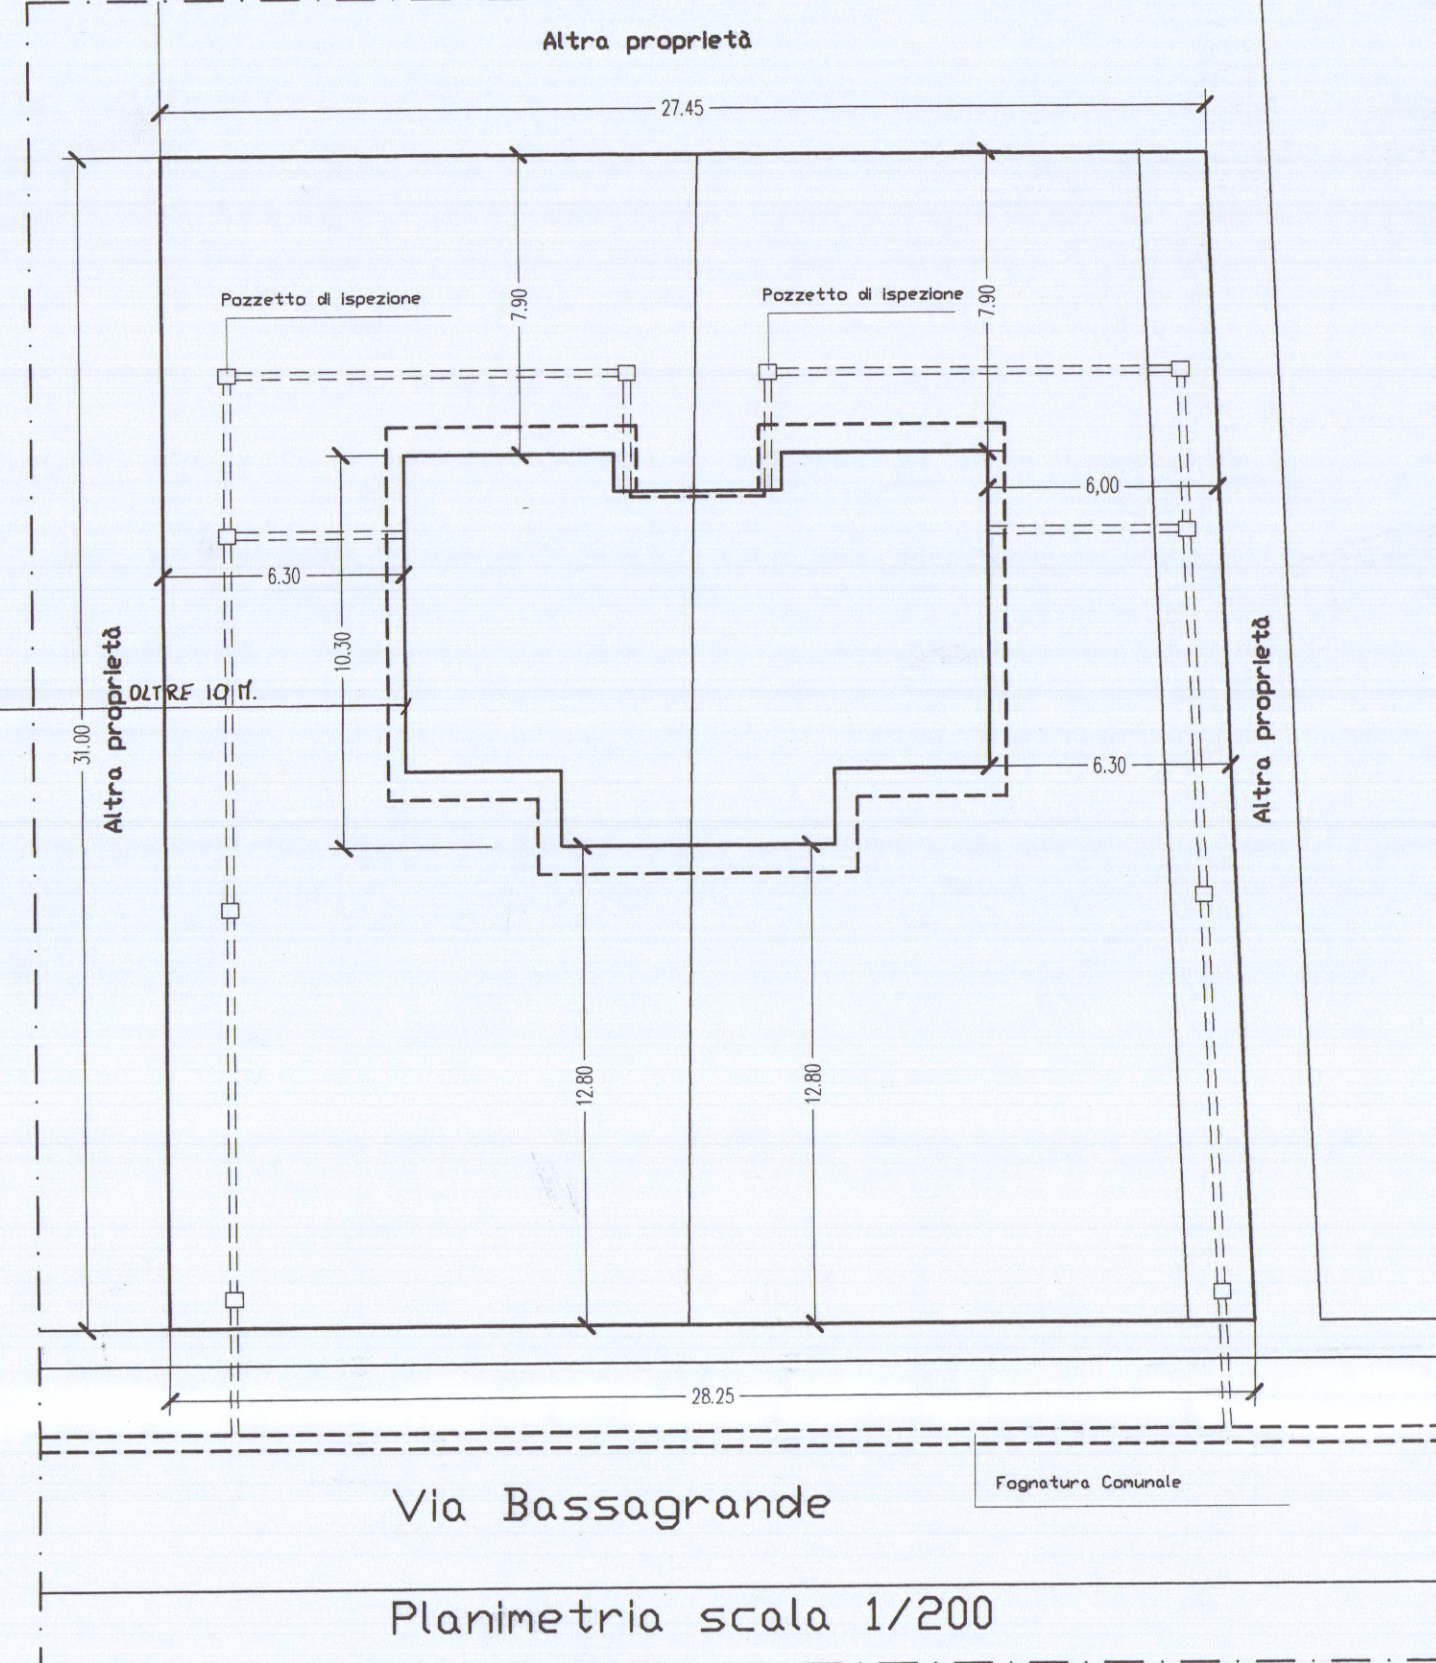

PROSPETTO OVEST

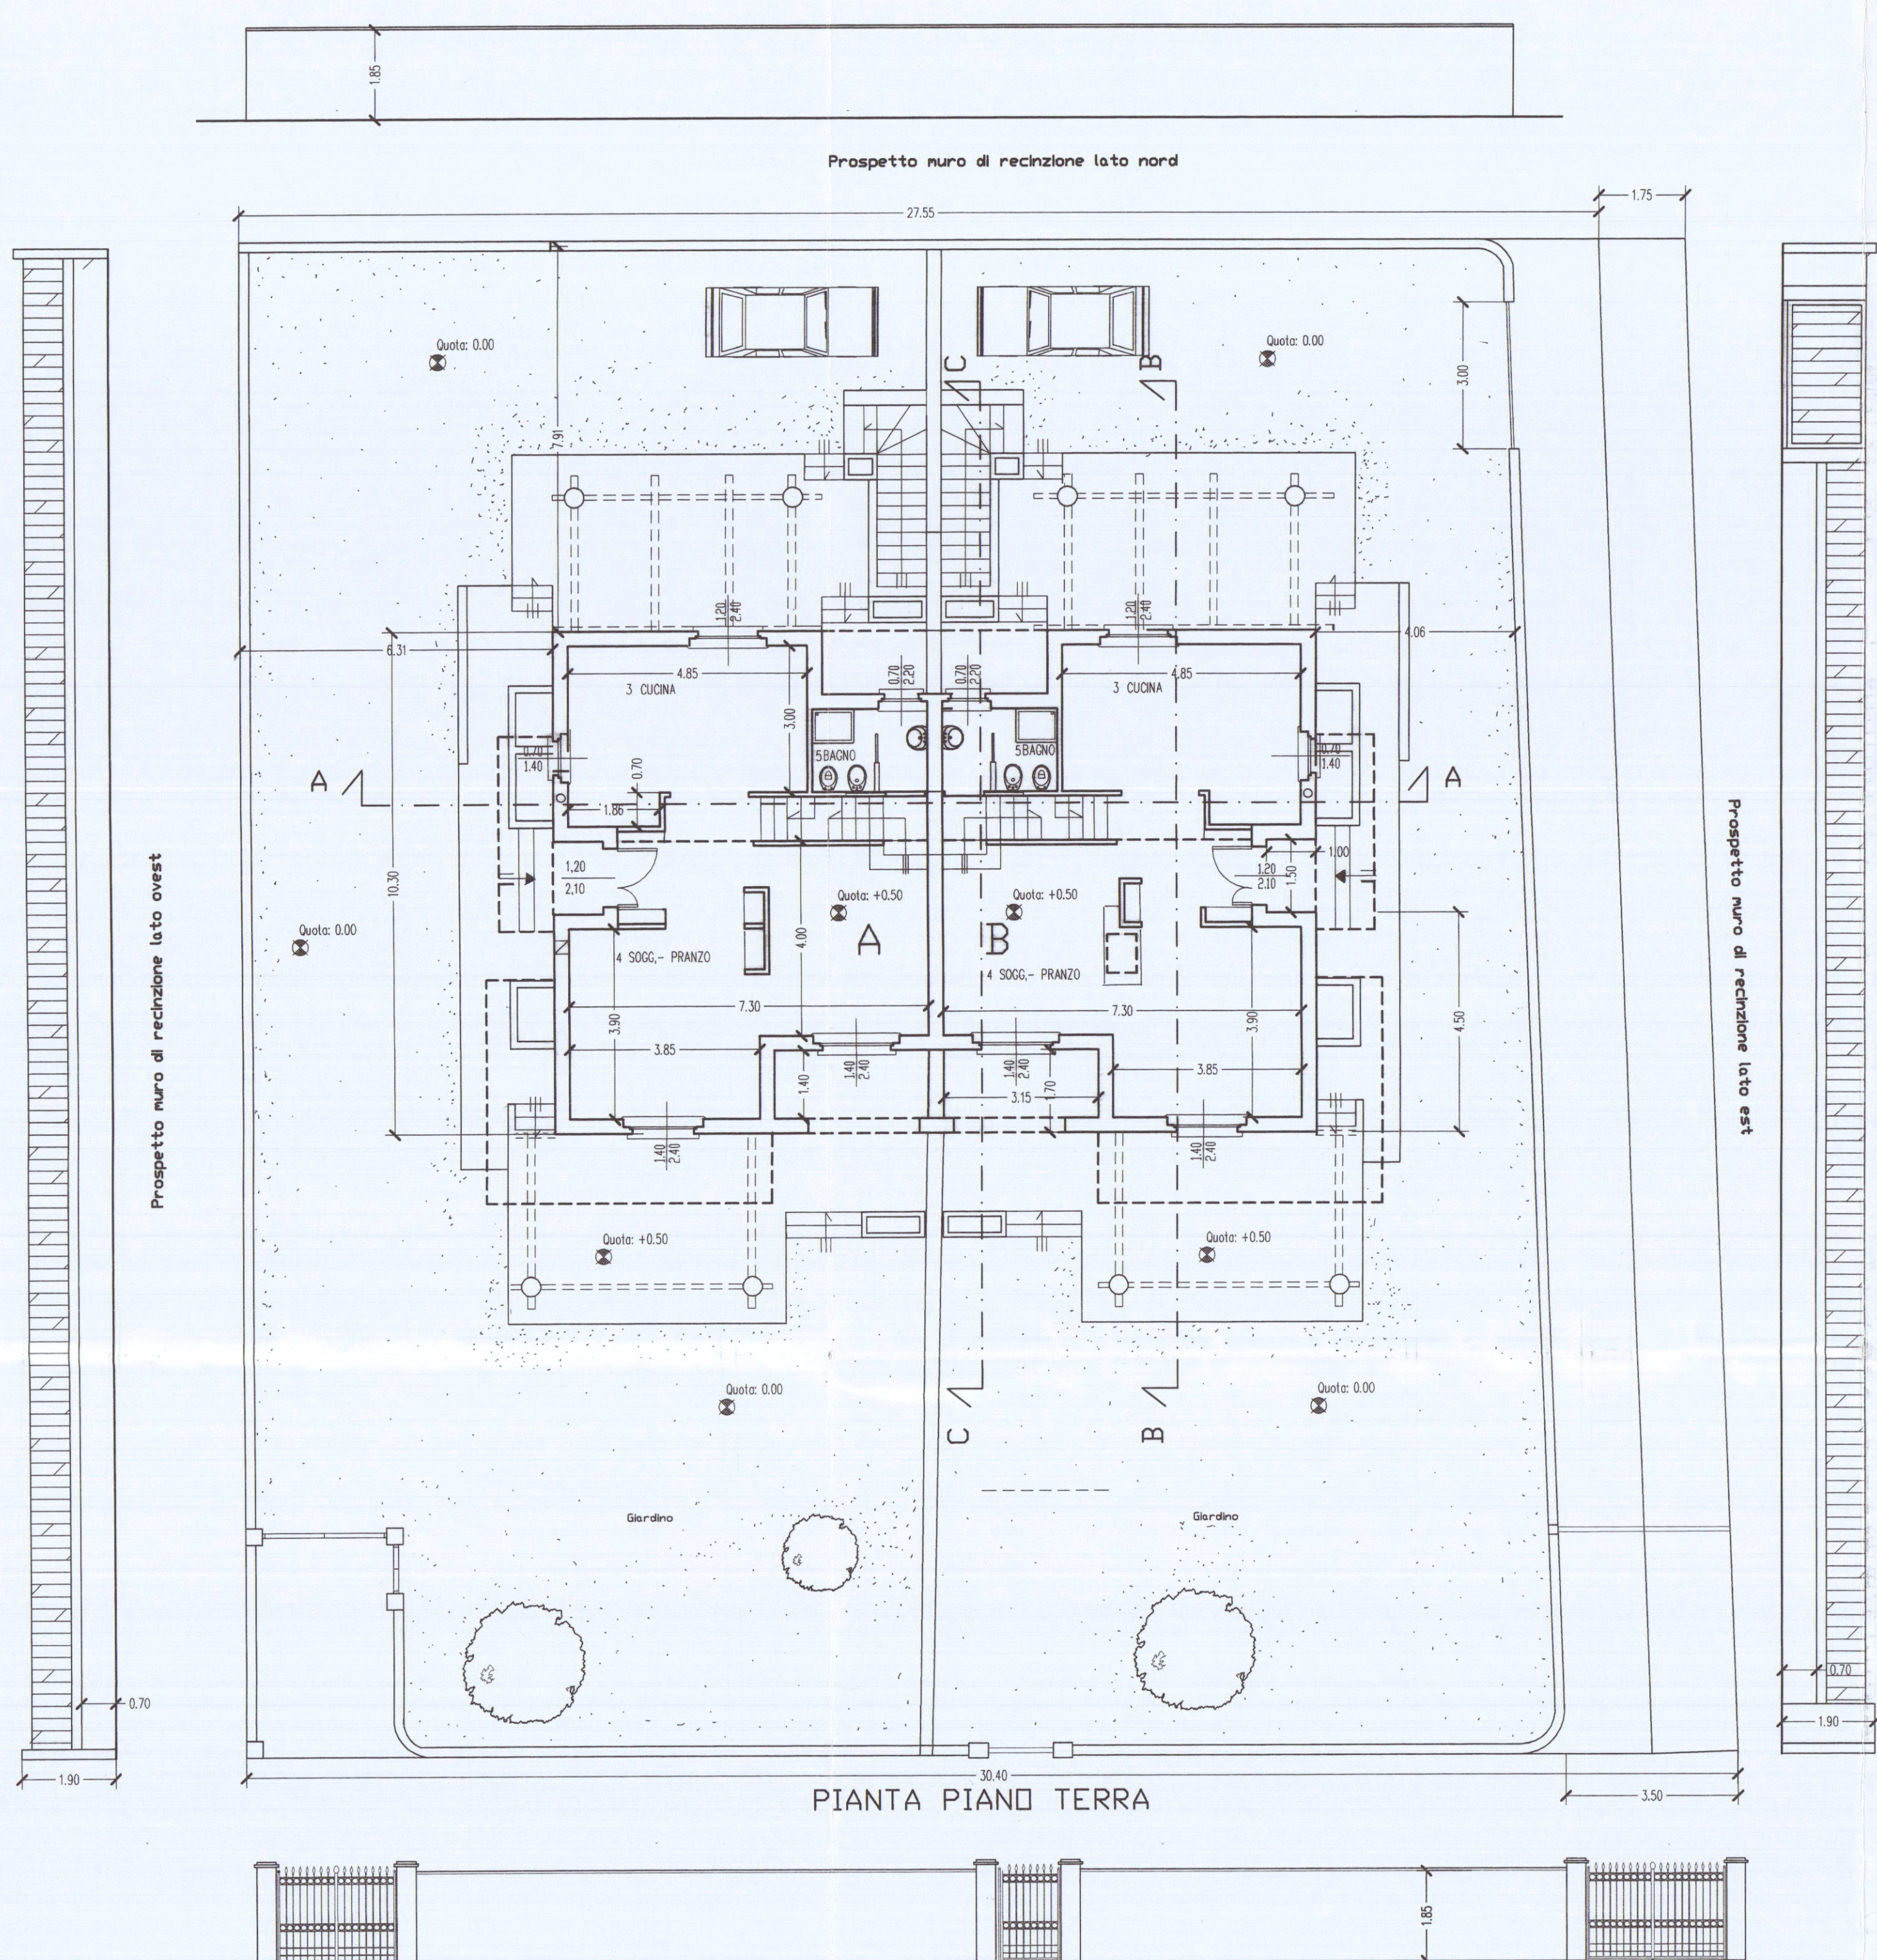


PROSPETTO SUD

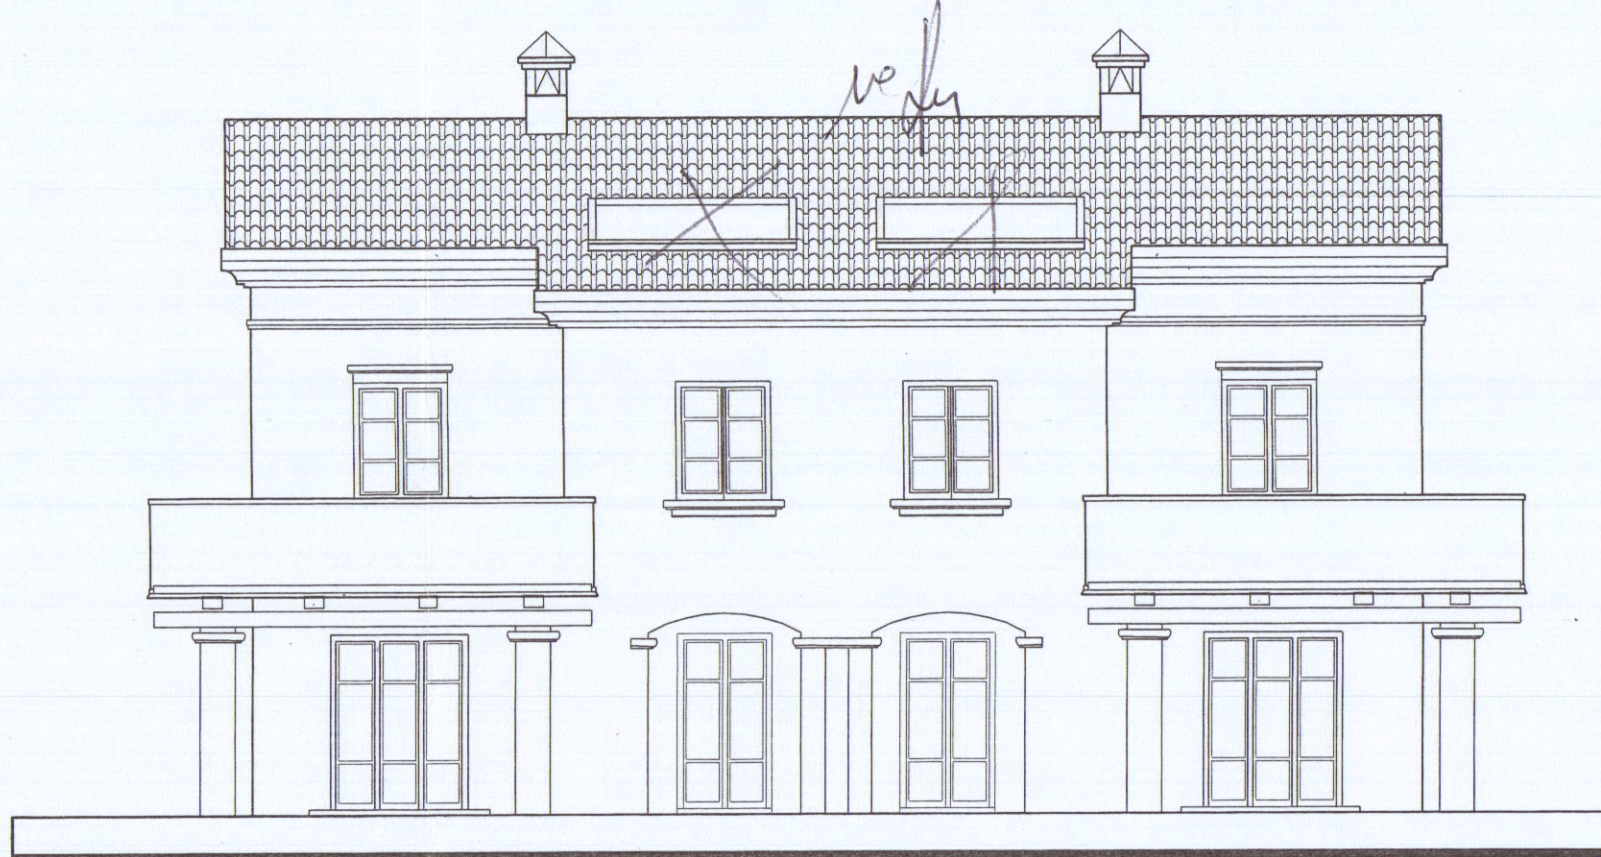


PROSPETTO EST




PROSPETTO NORD

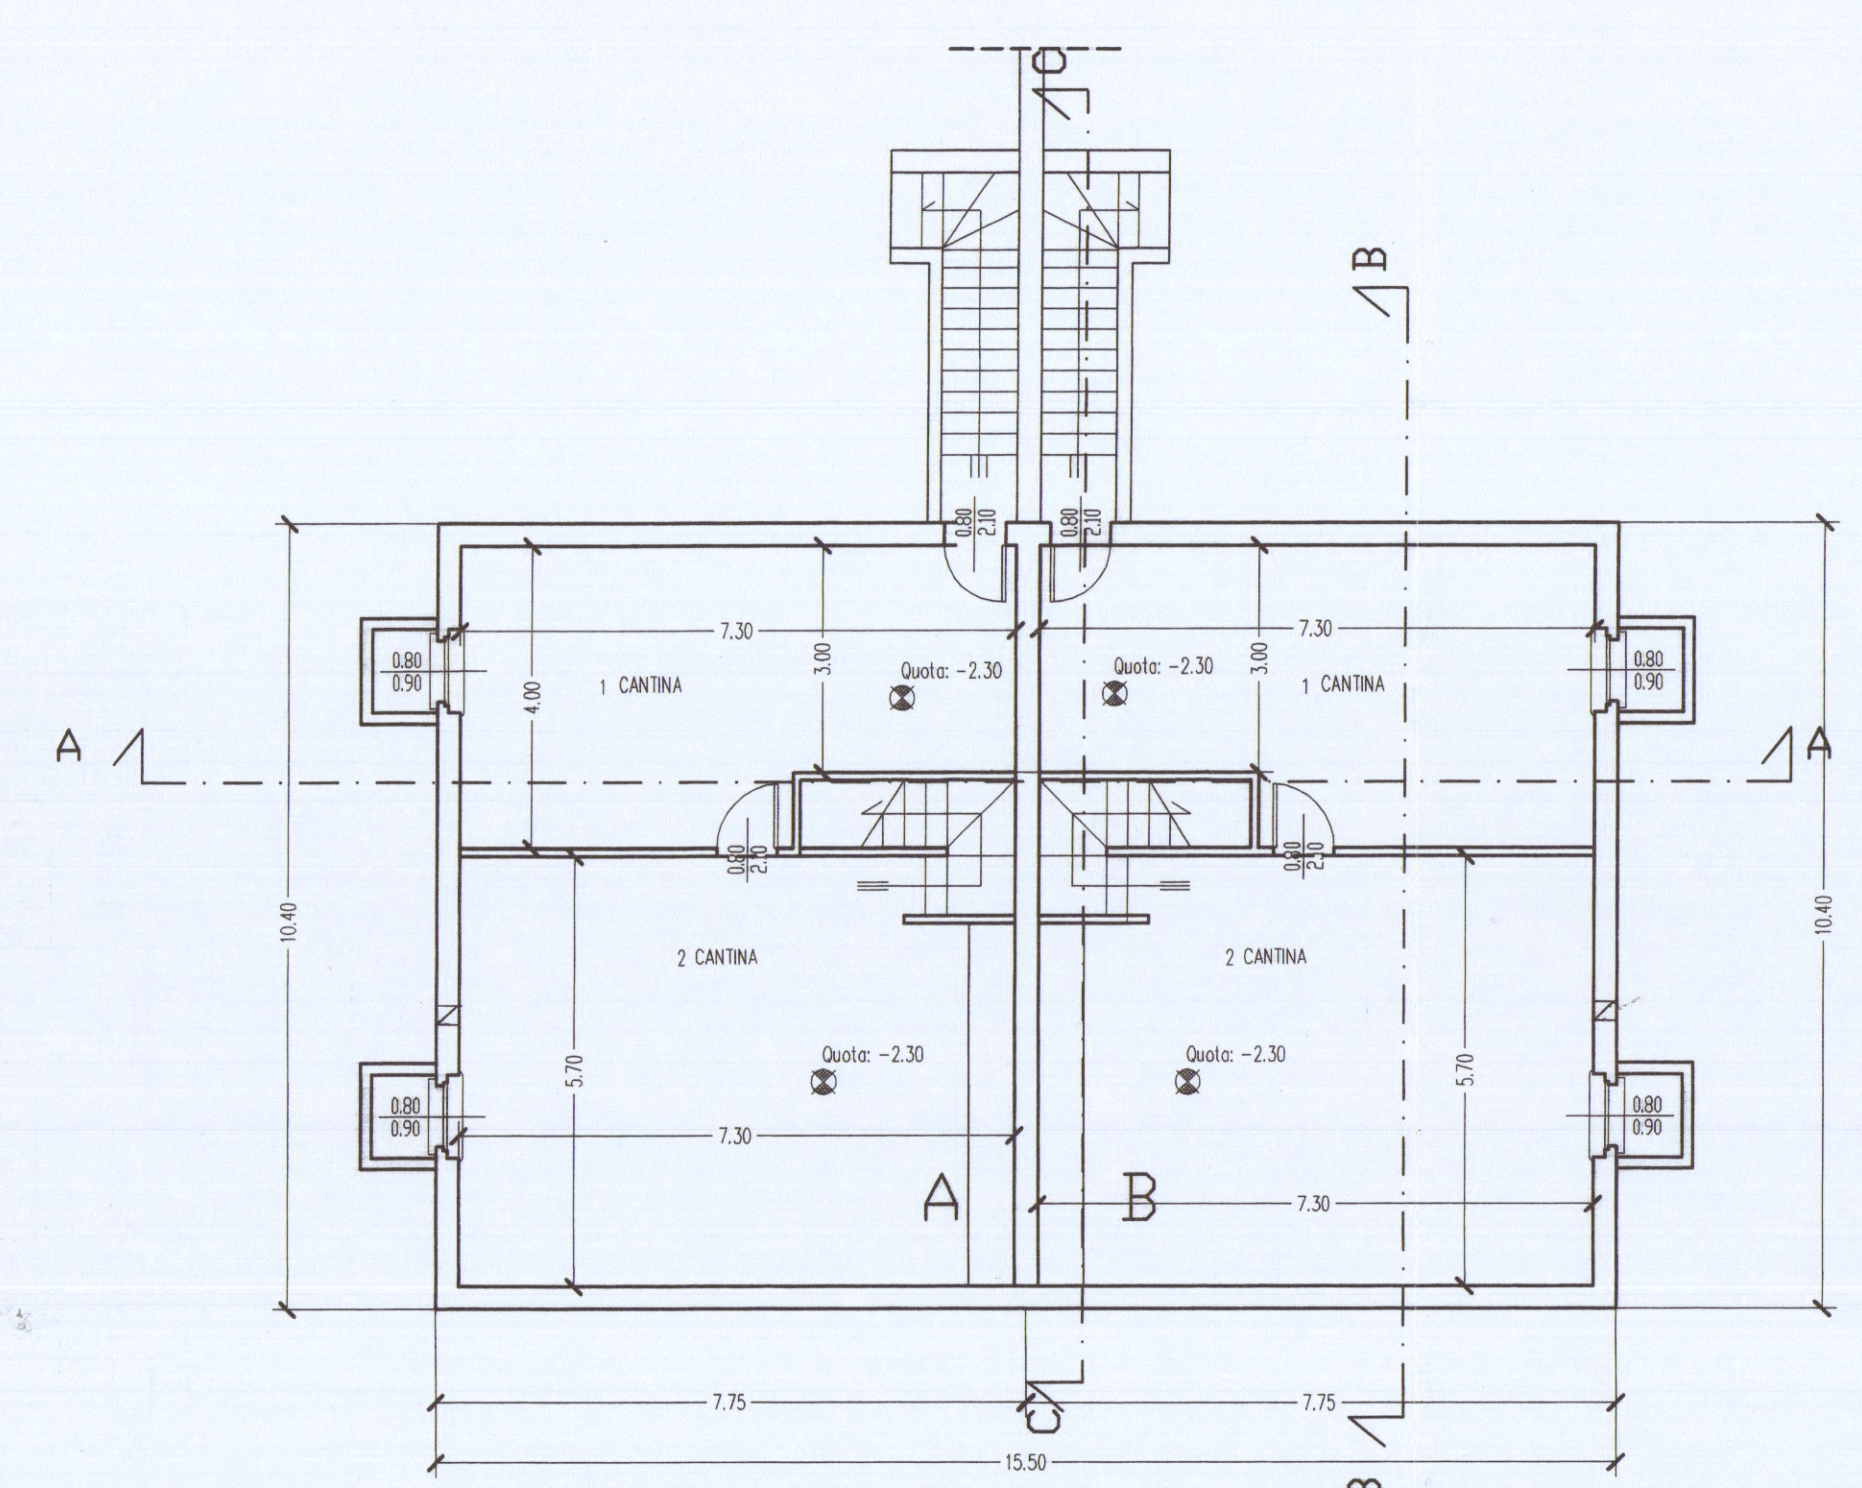


PIANTA PIANO TERRA

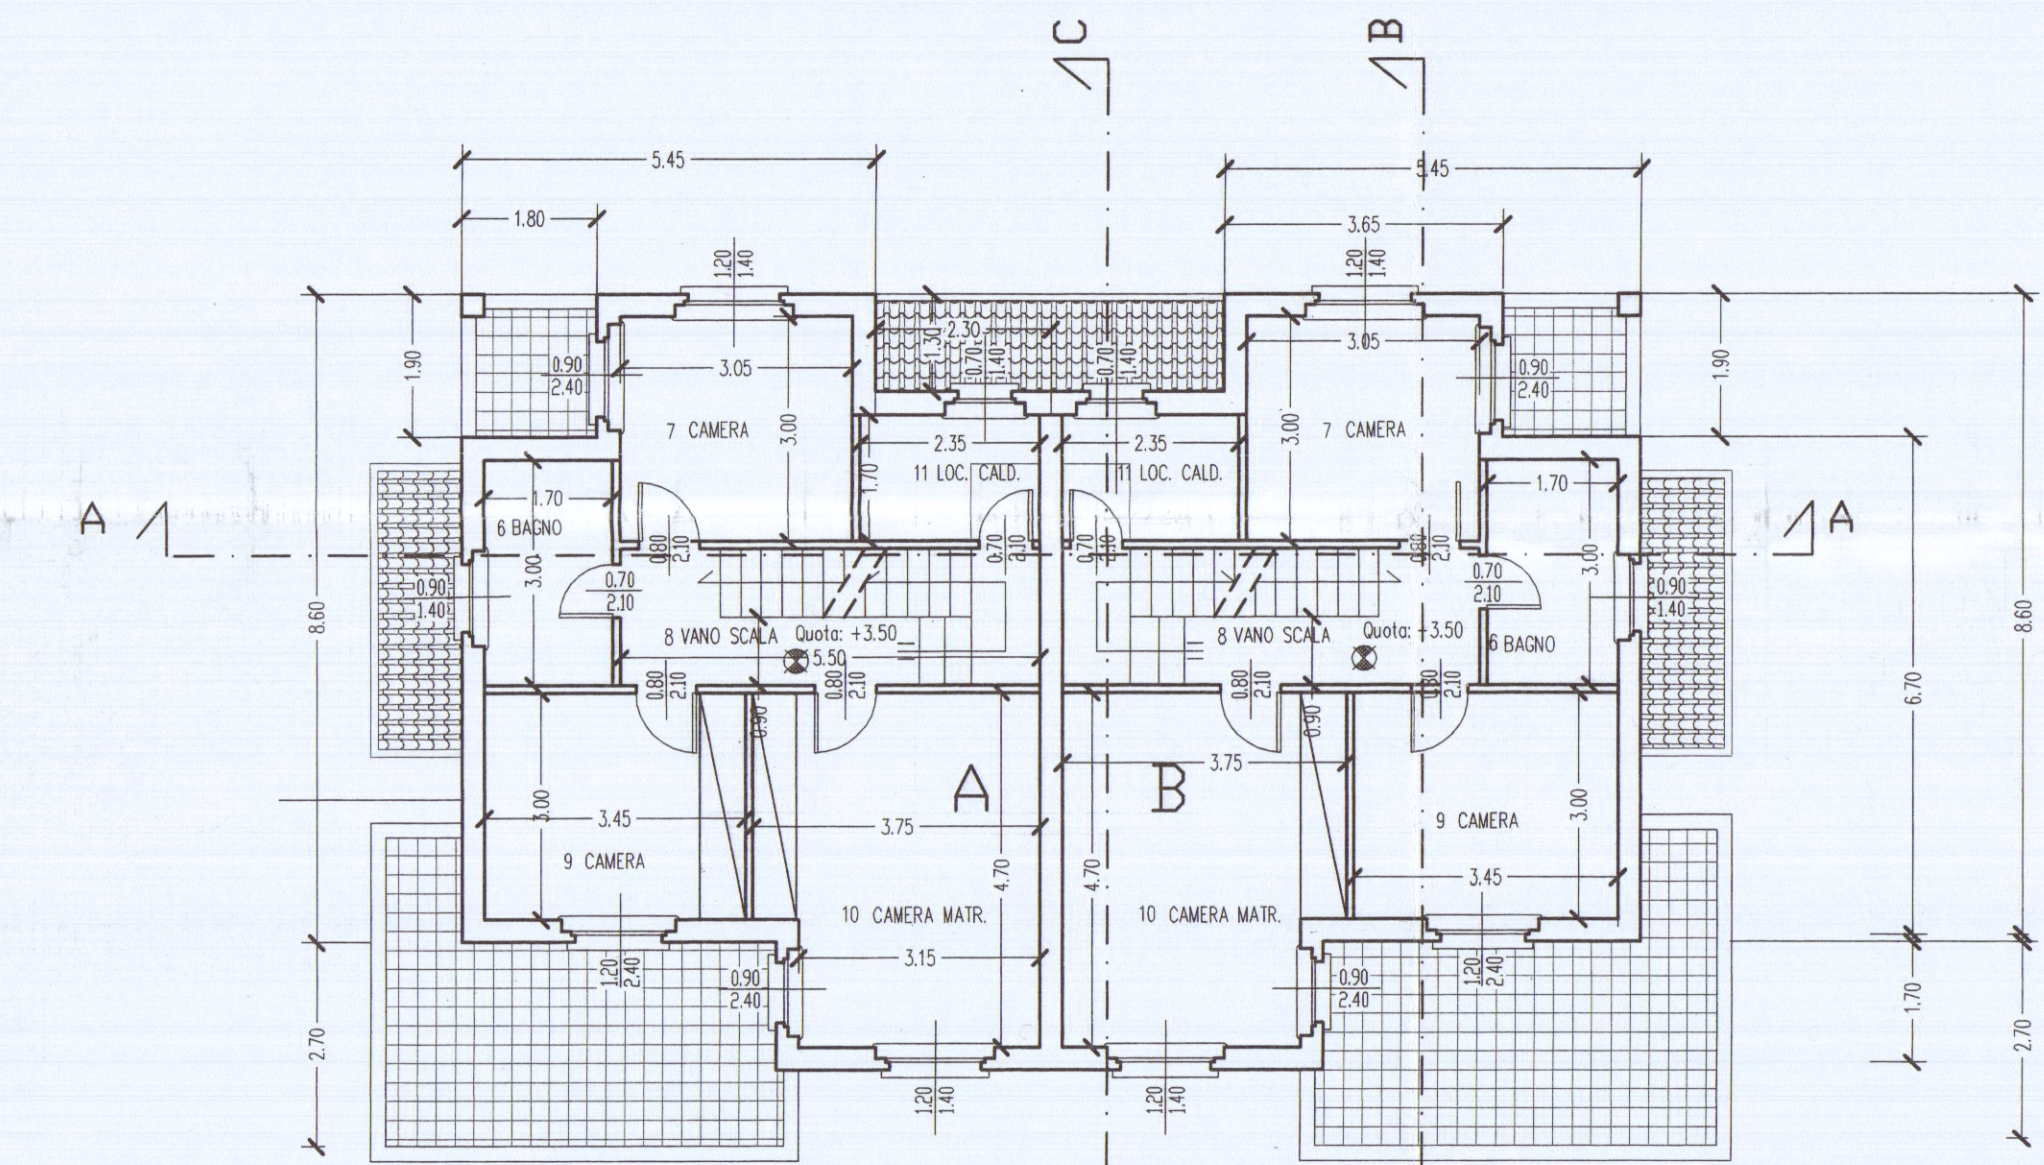


PIANTA PIANO PRIMO

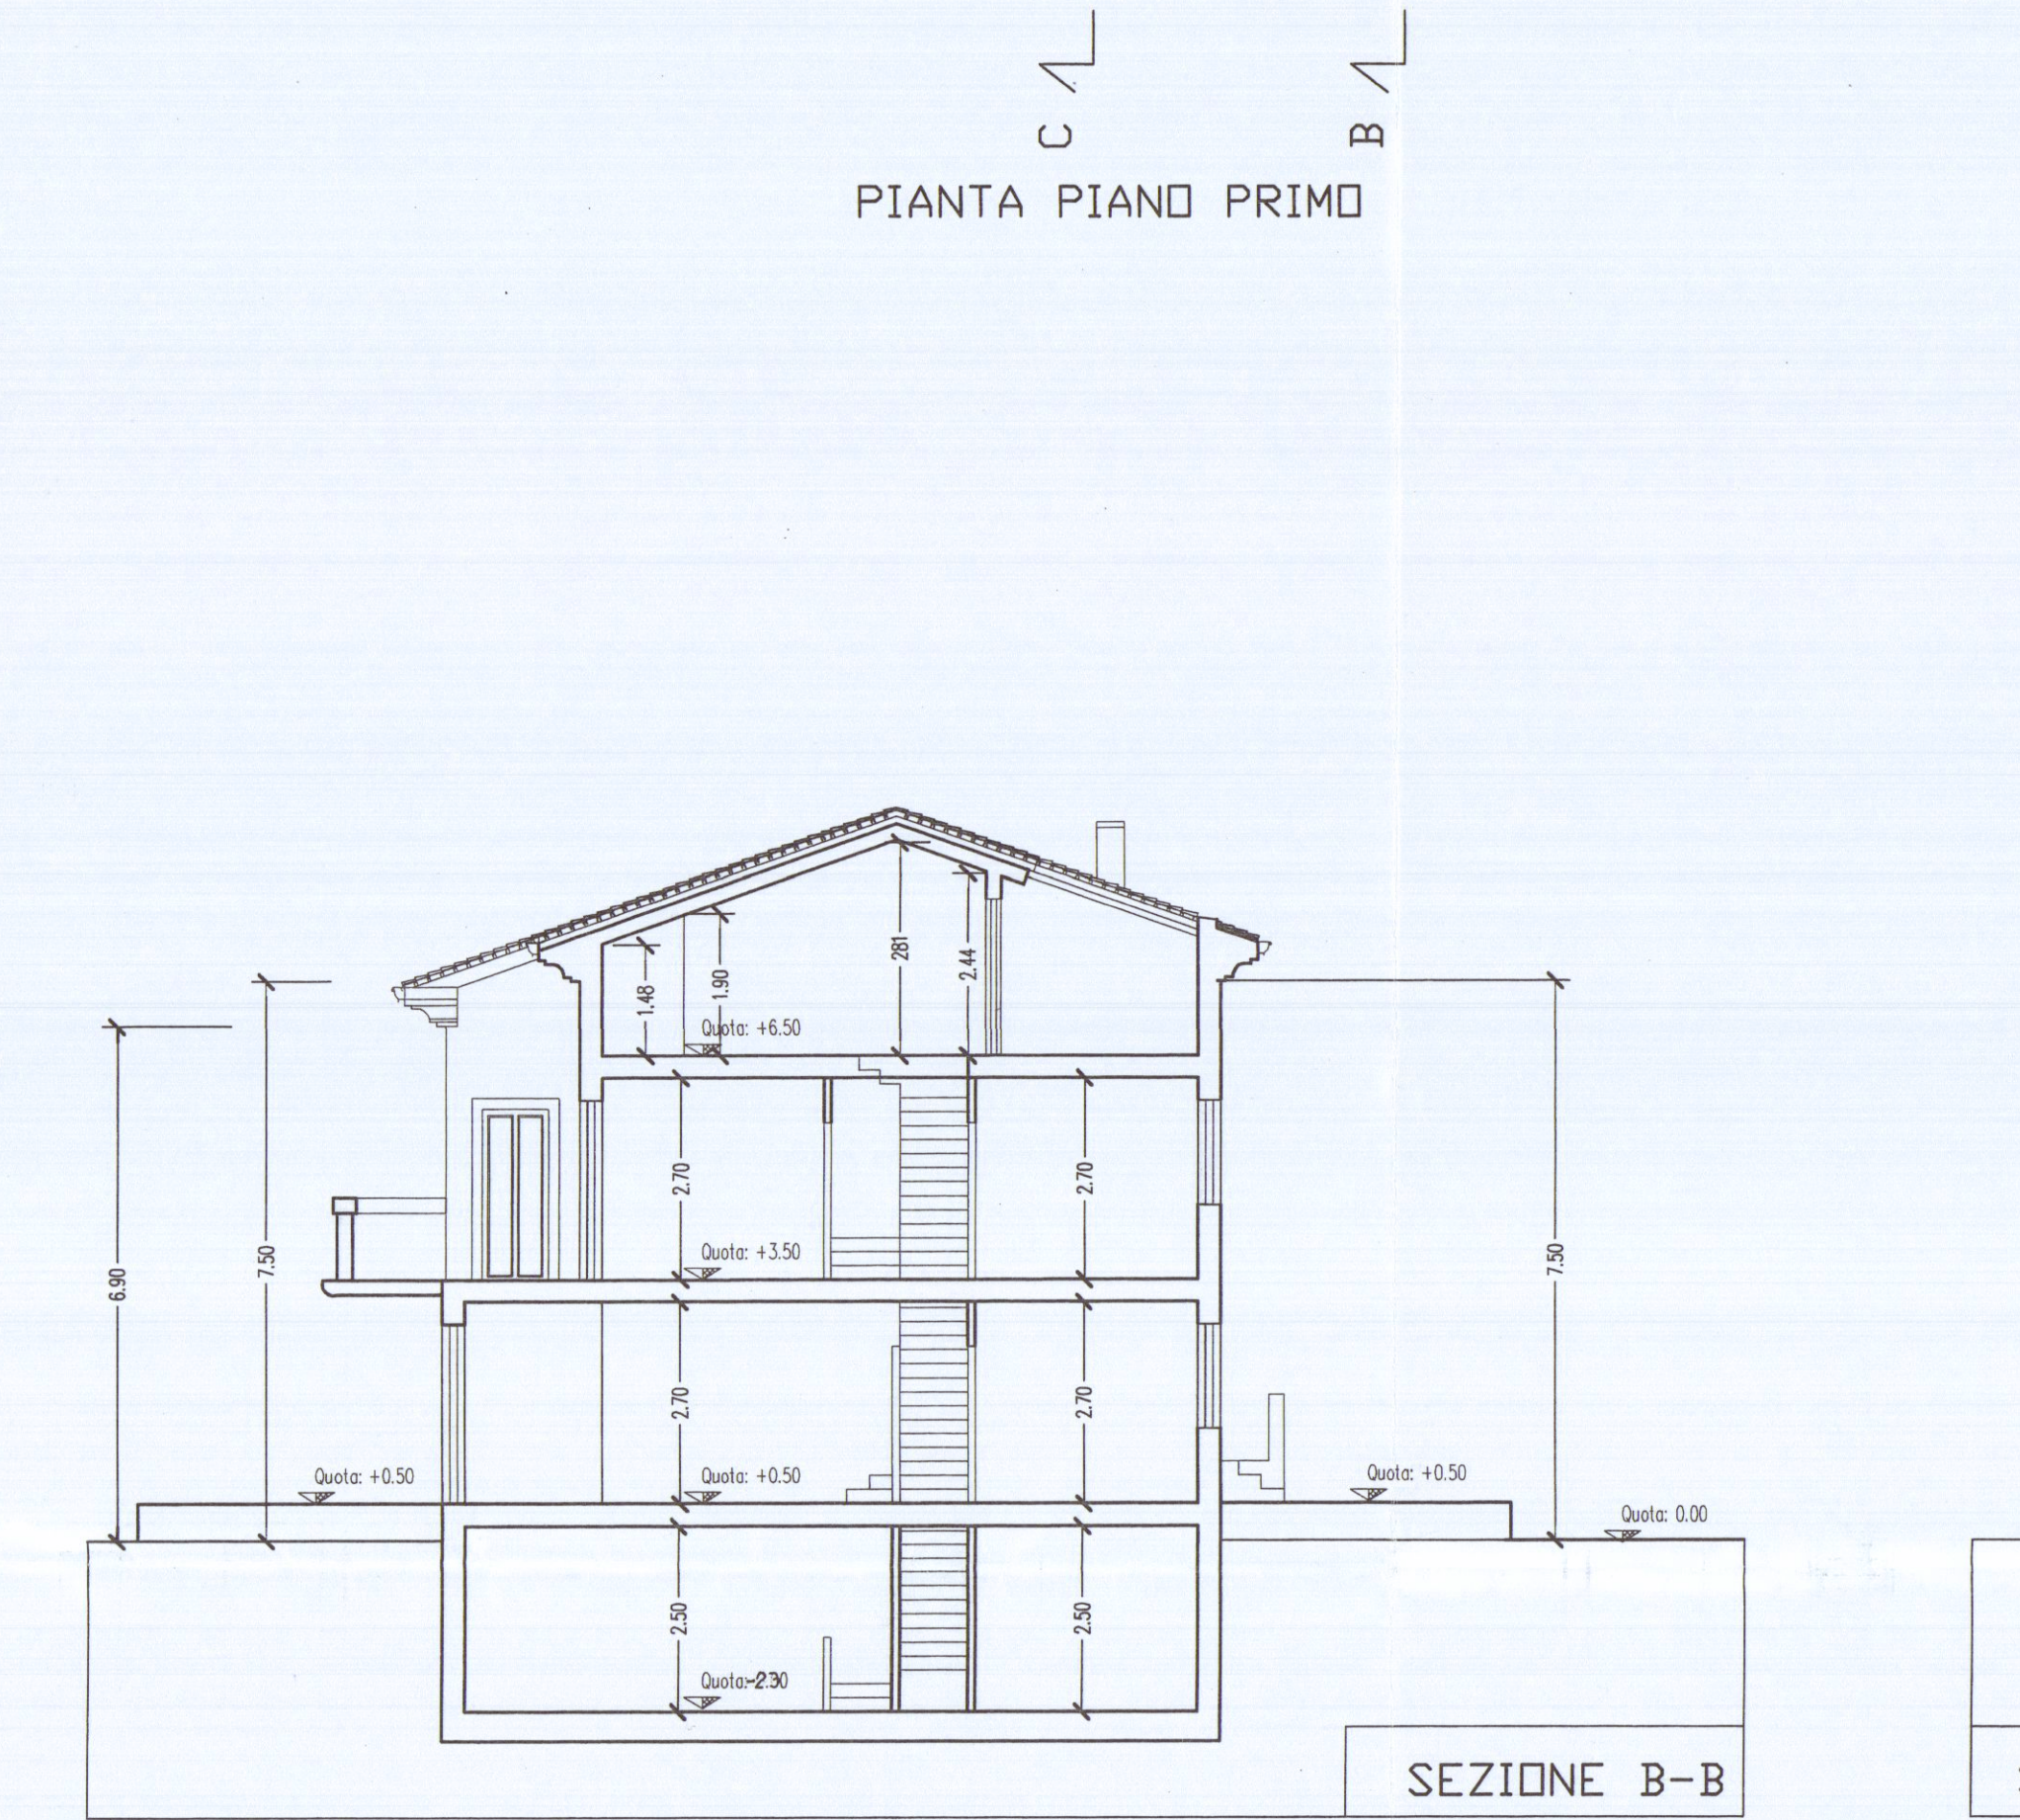


PIANTA PIANO SOTTOTERRATO

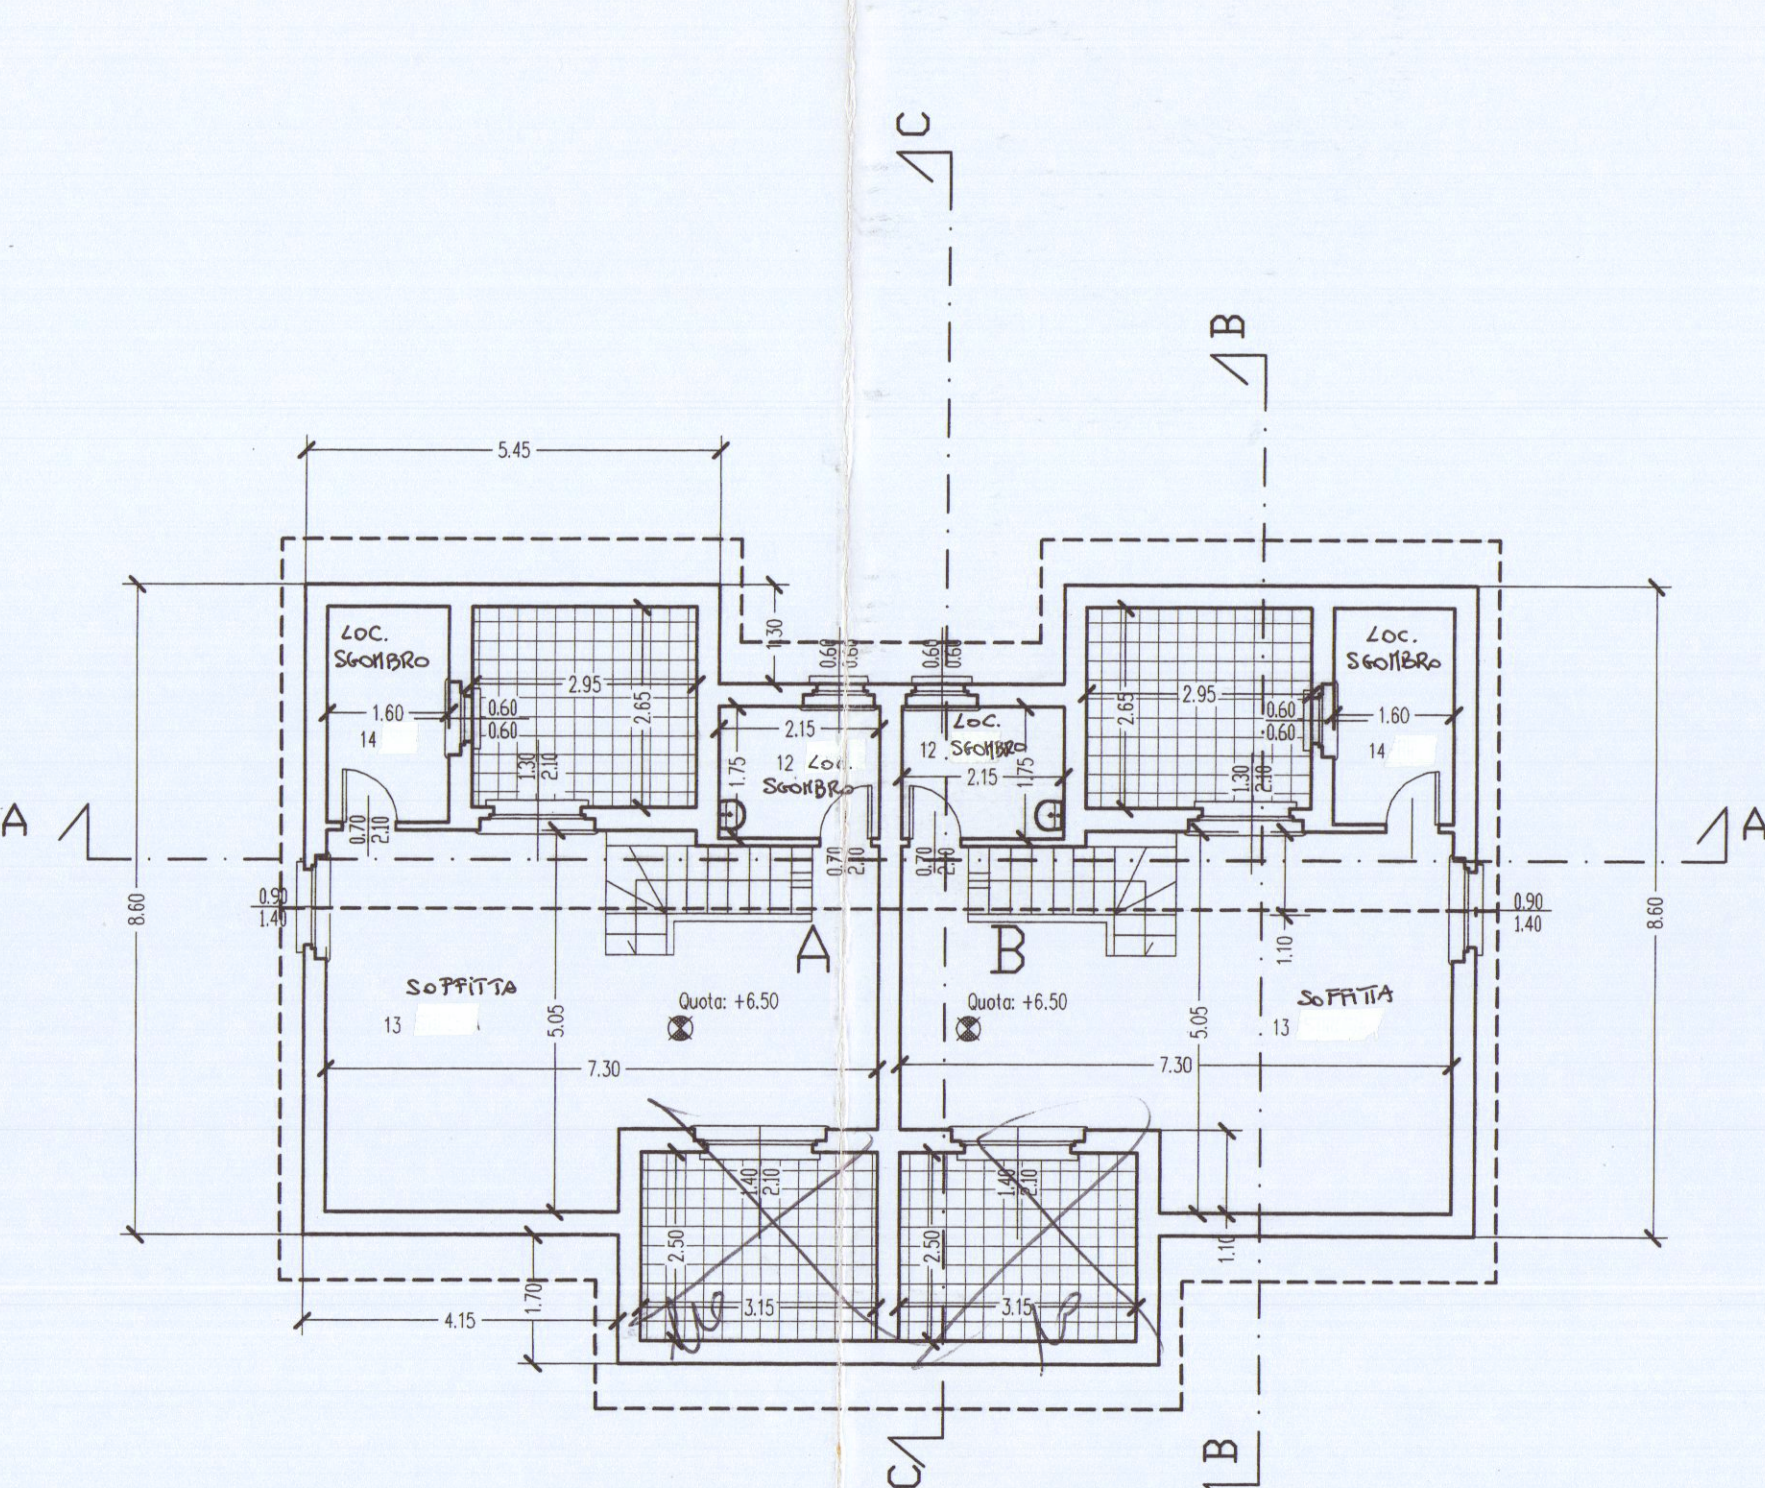


PIANTA COPERTURA

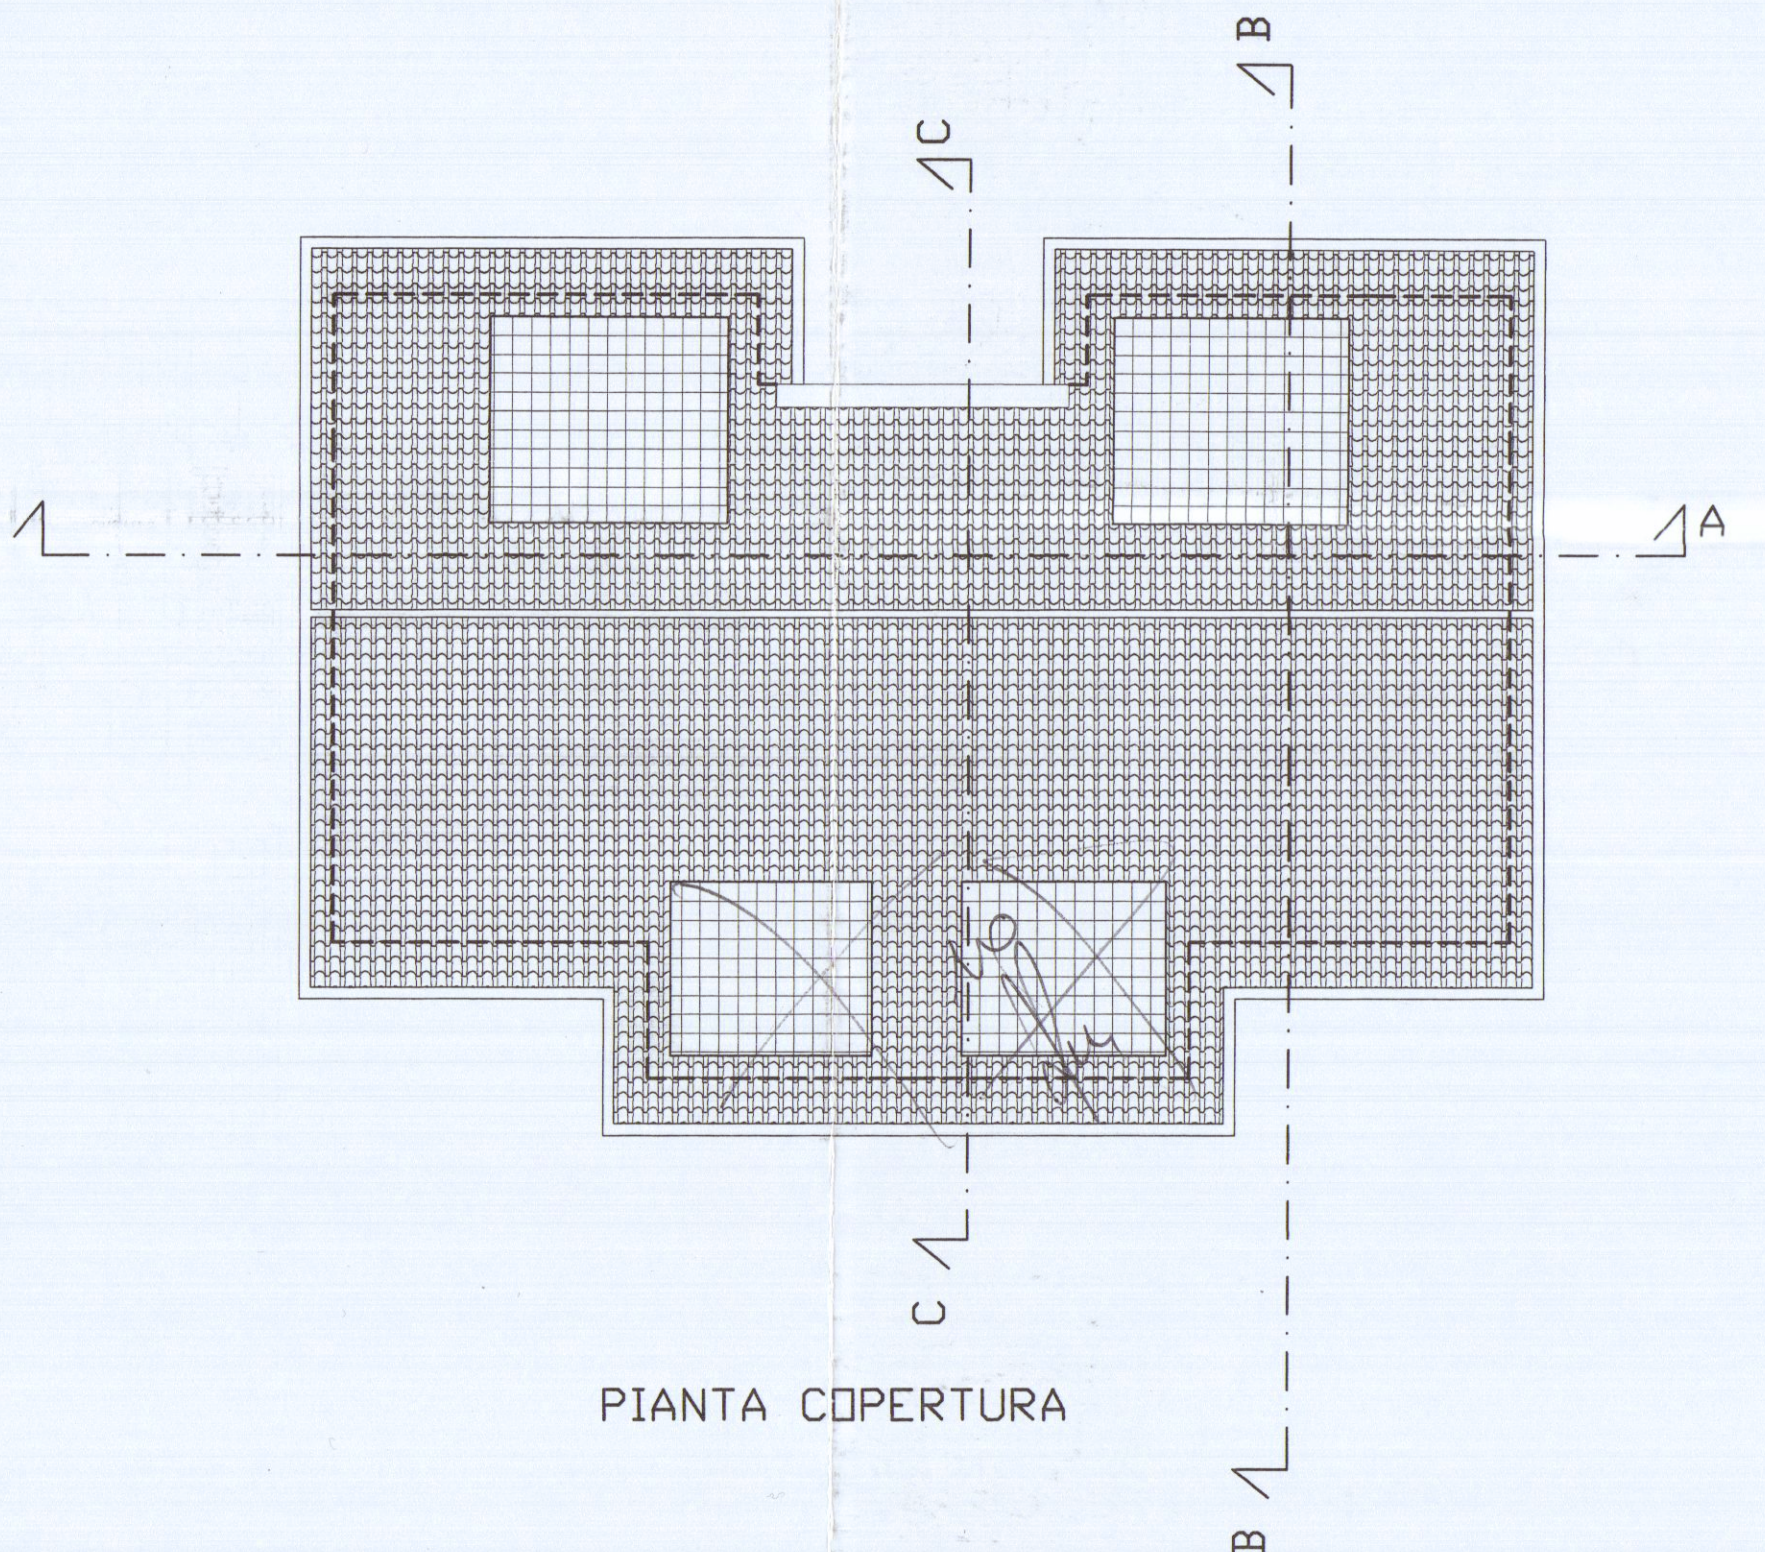


PIANTA COPERTURA

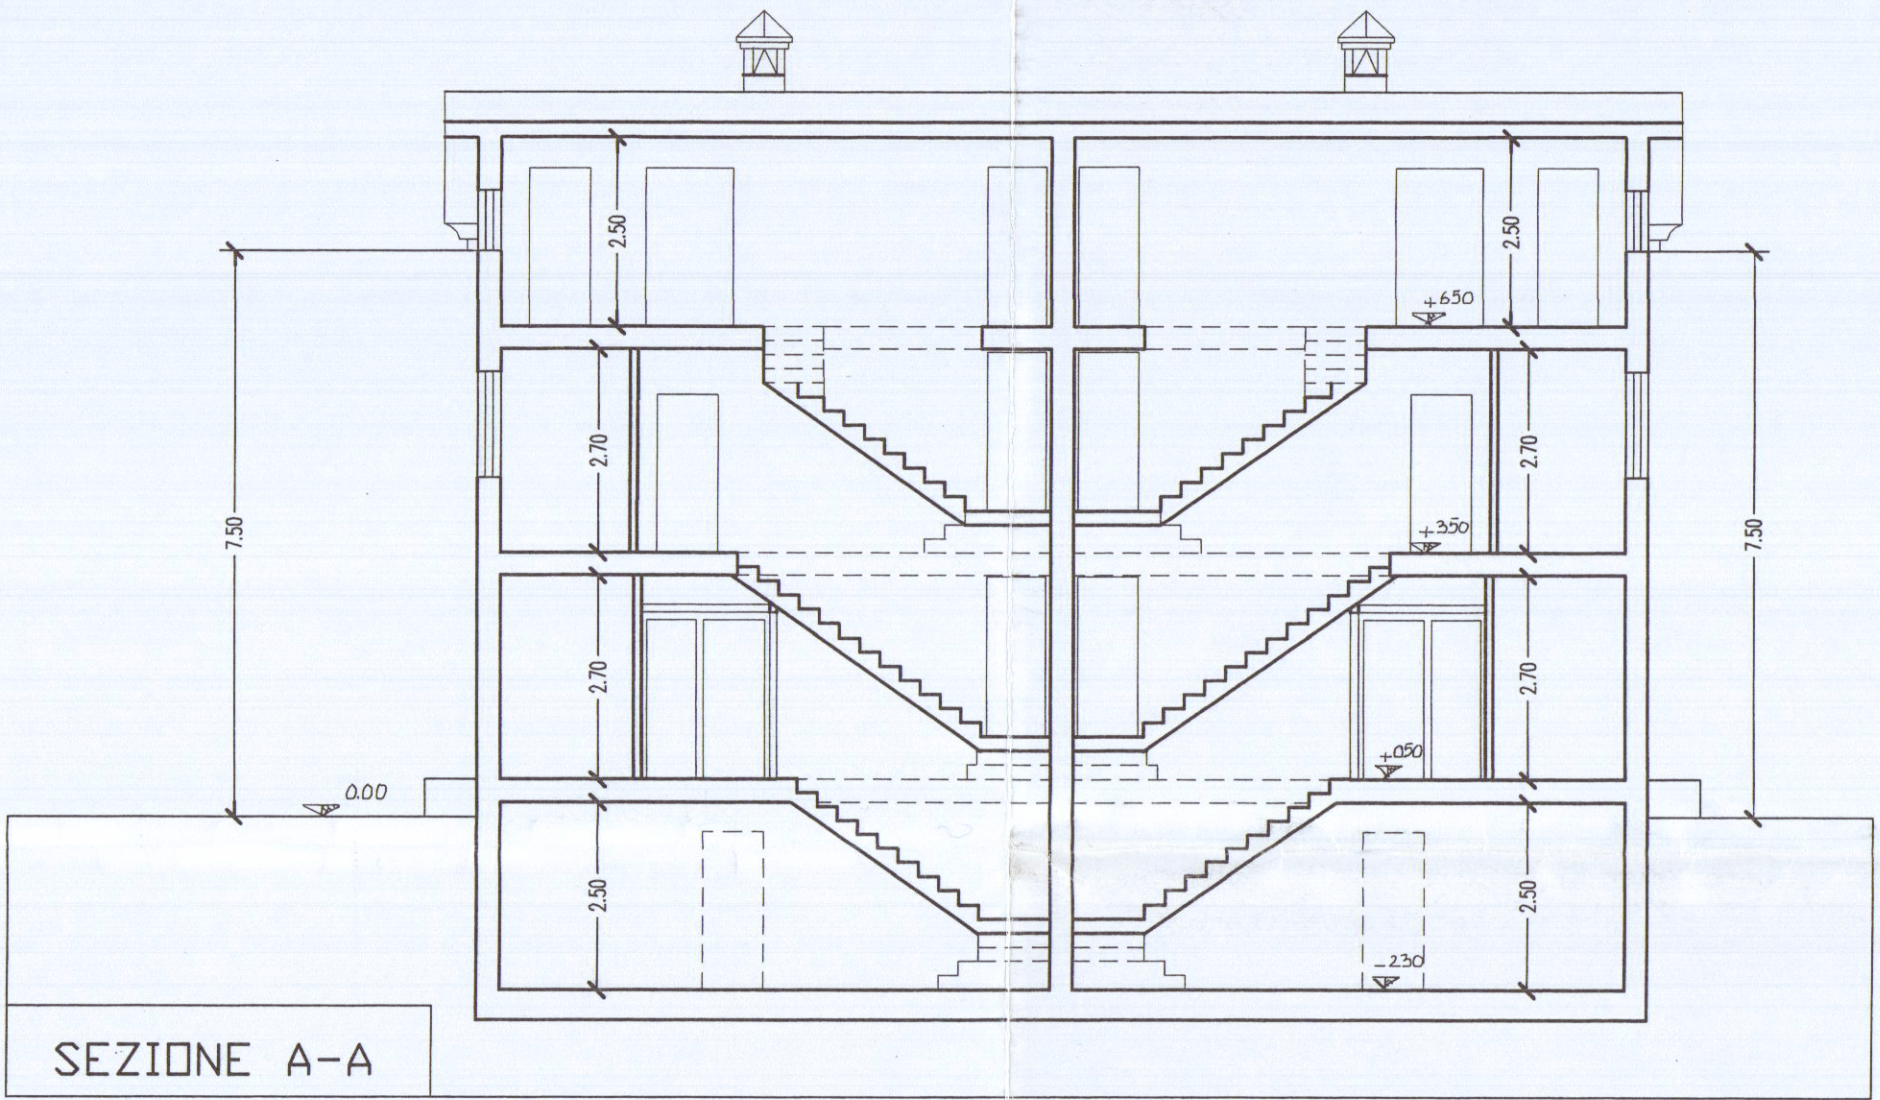

SEZIONE A-A

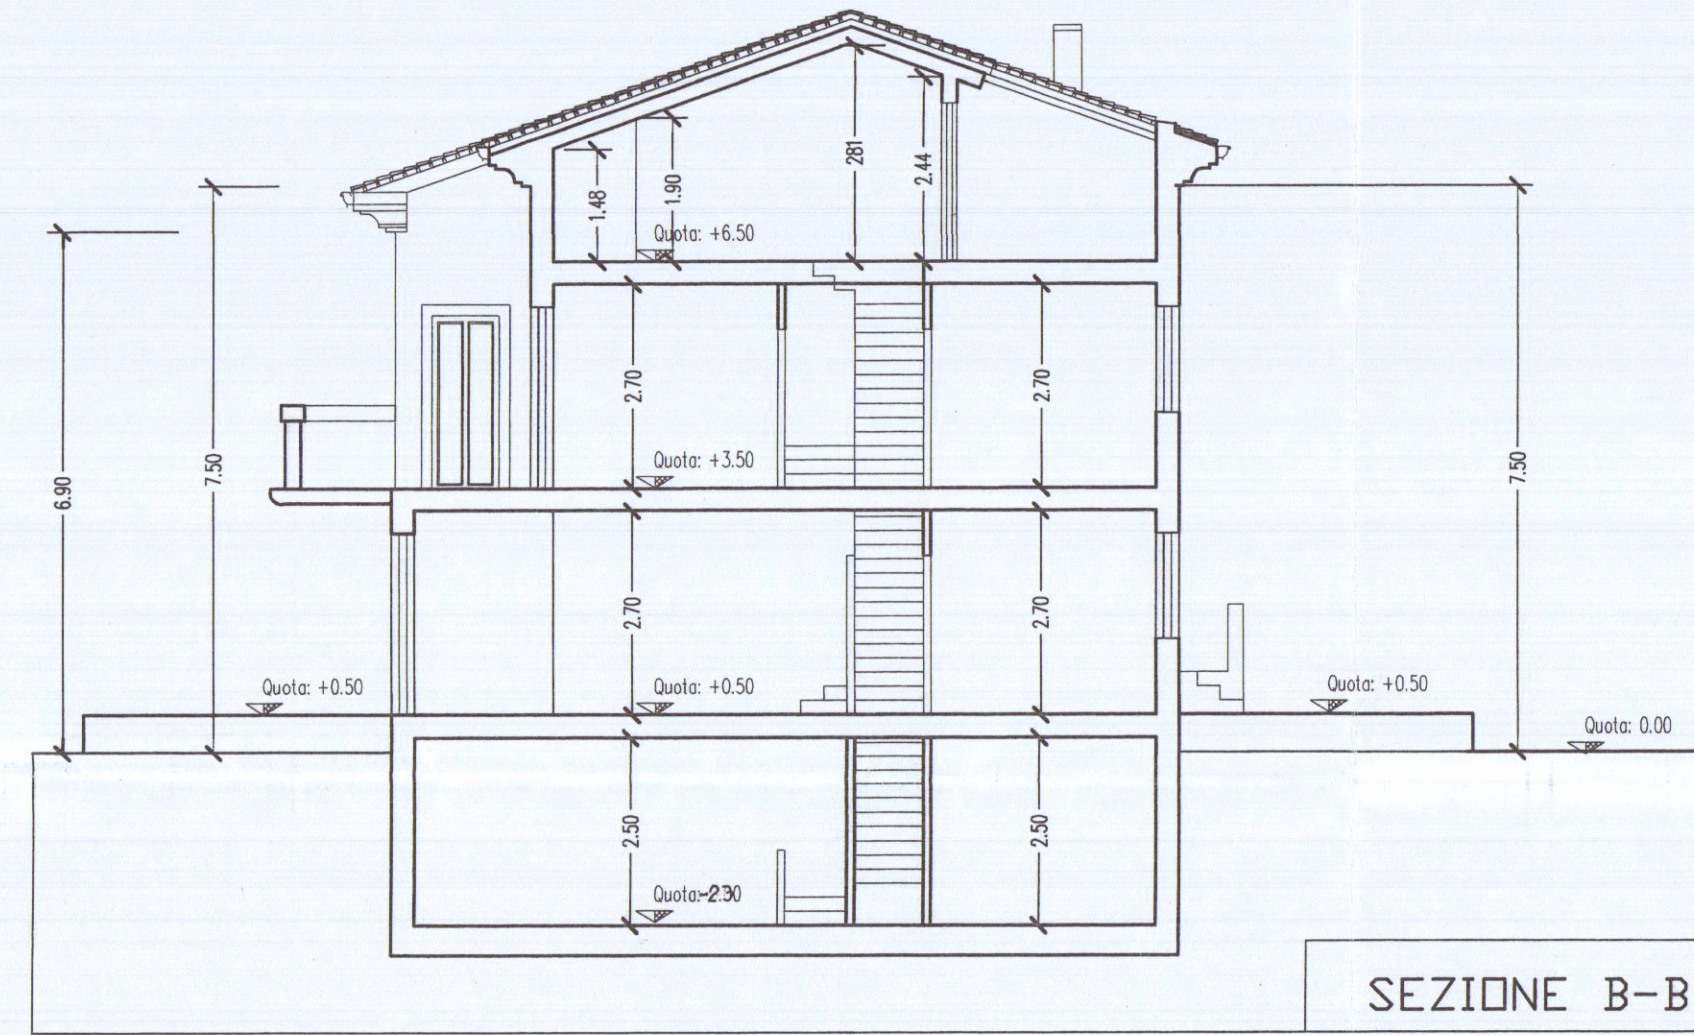

SEZIONE B-B

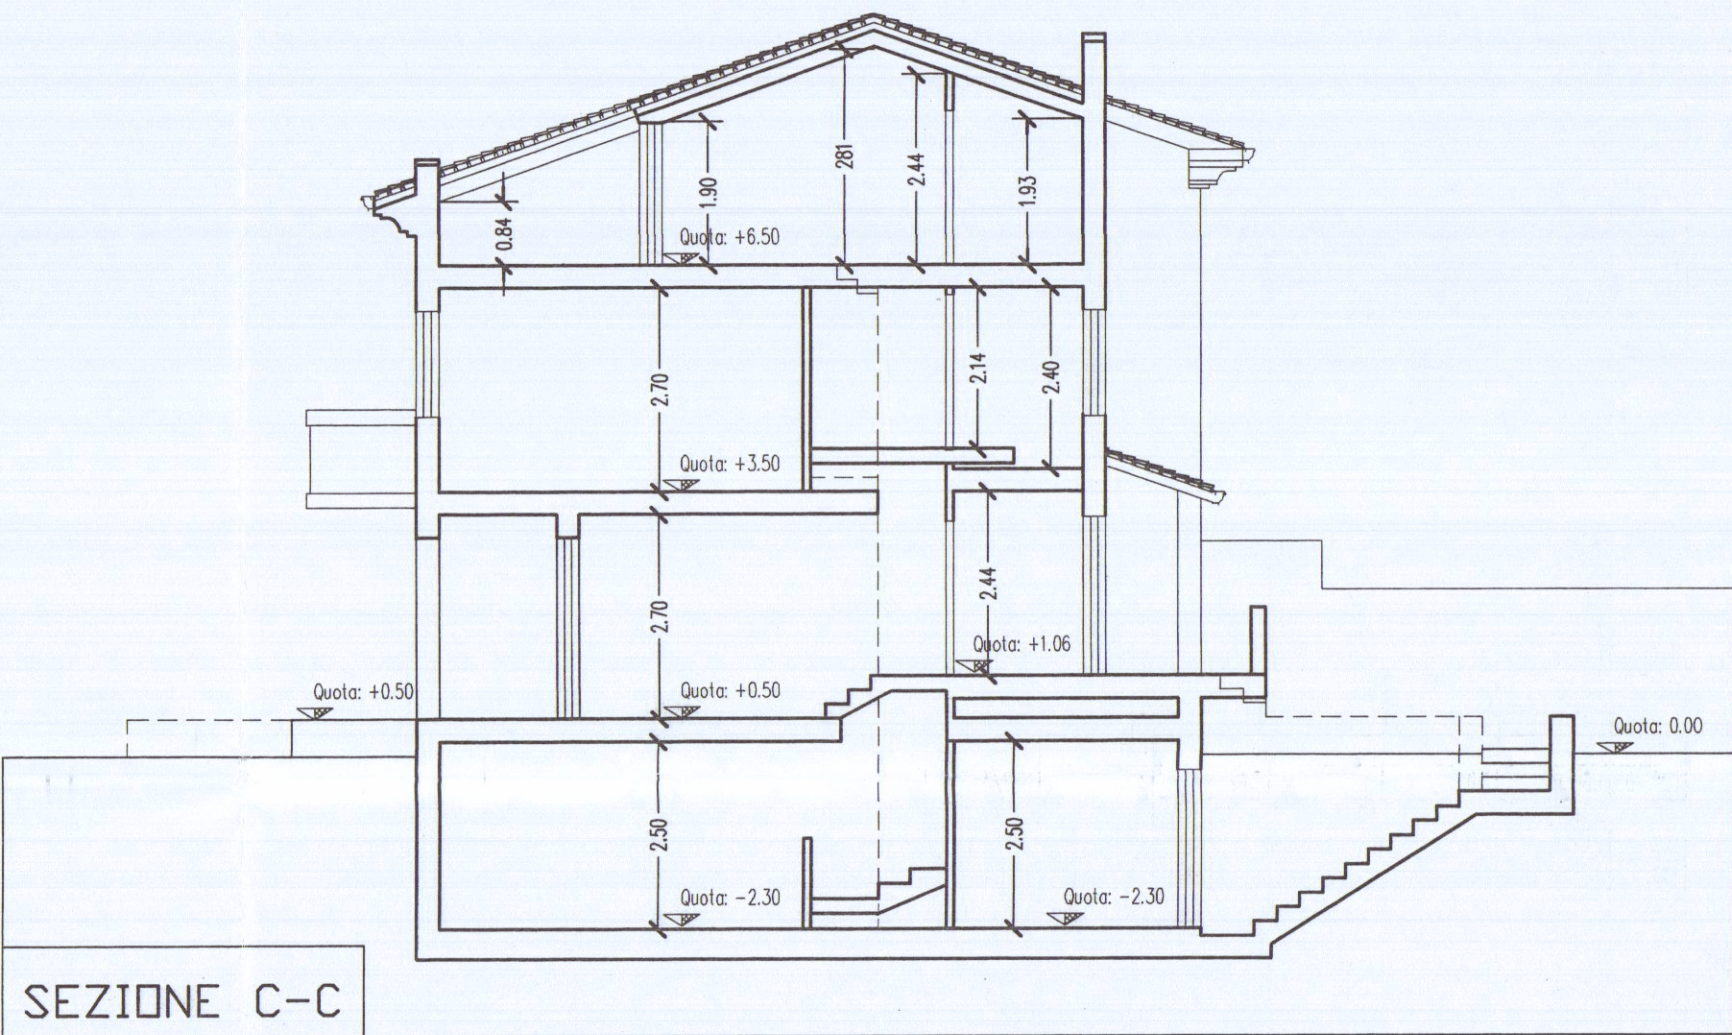

SEZIONE C-C