


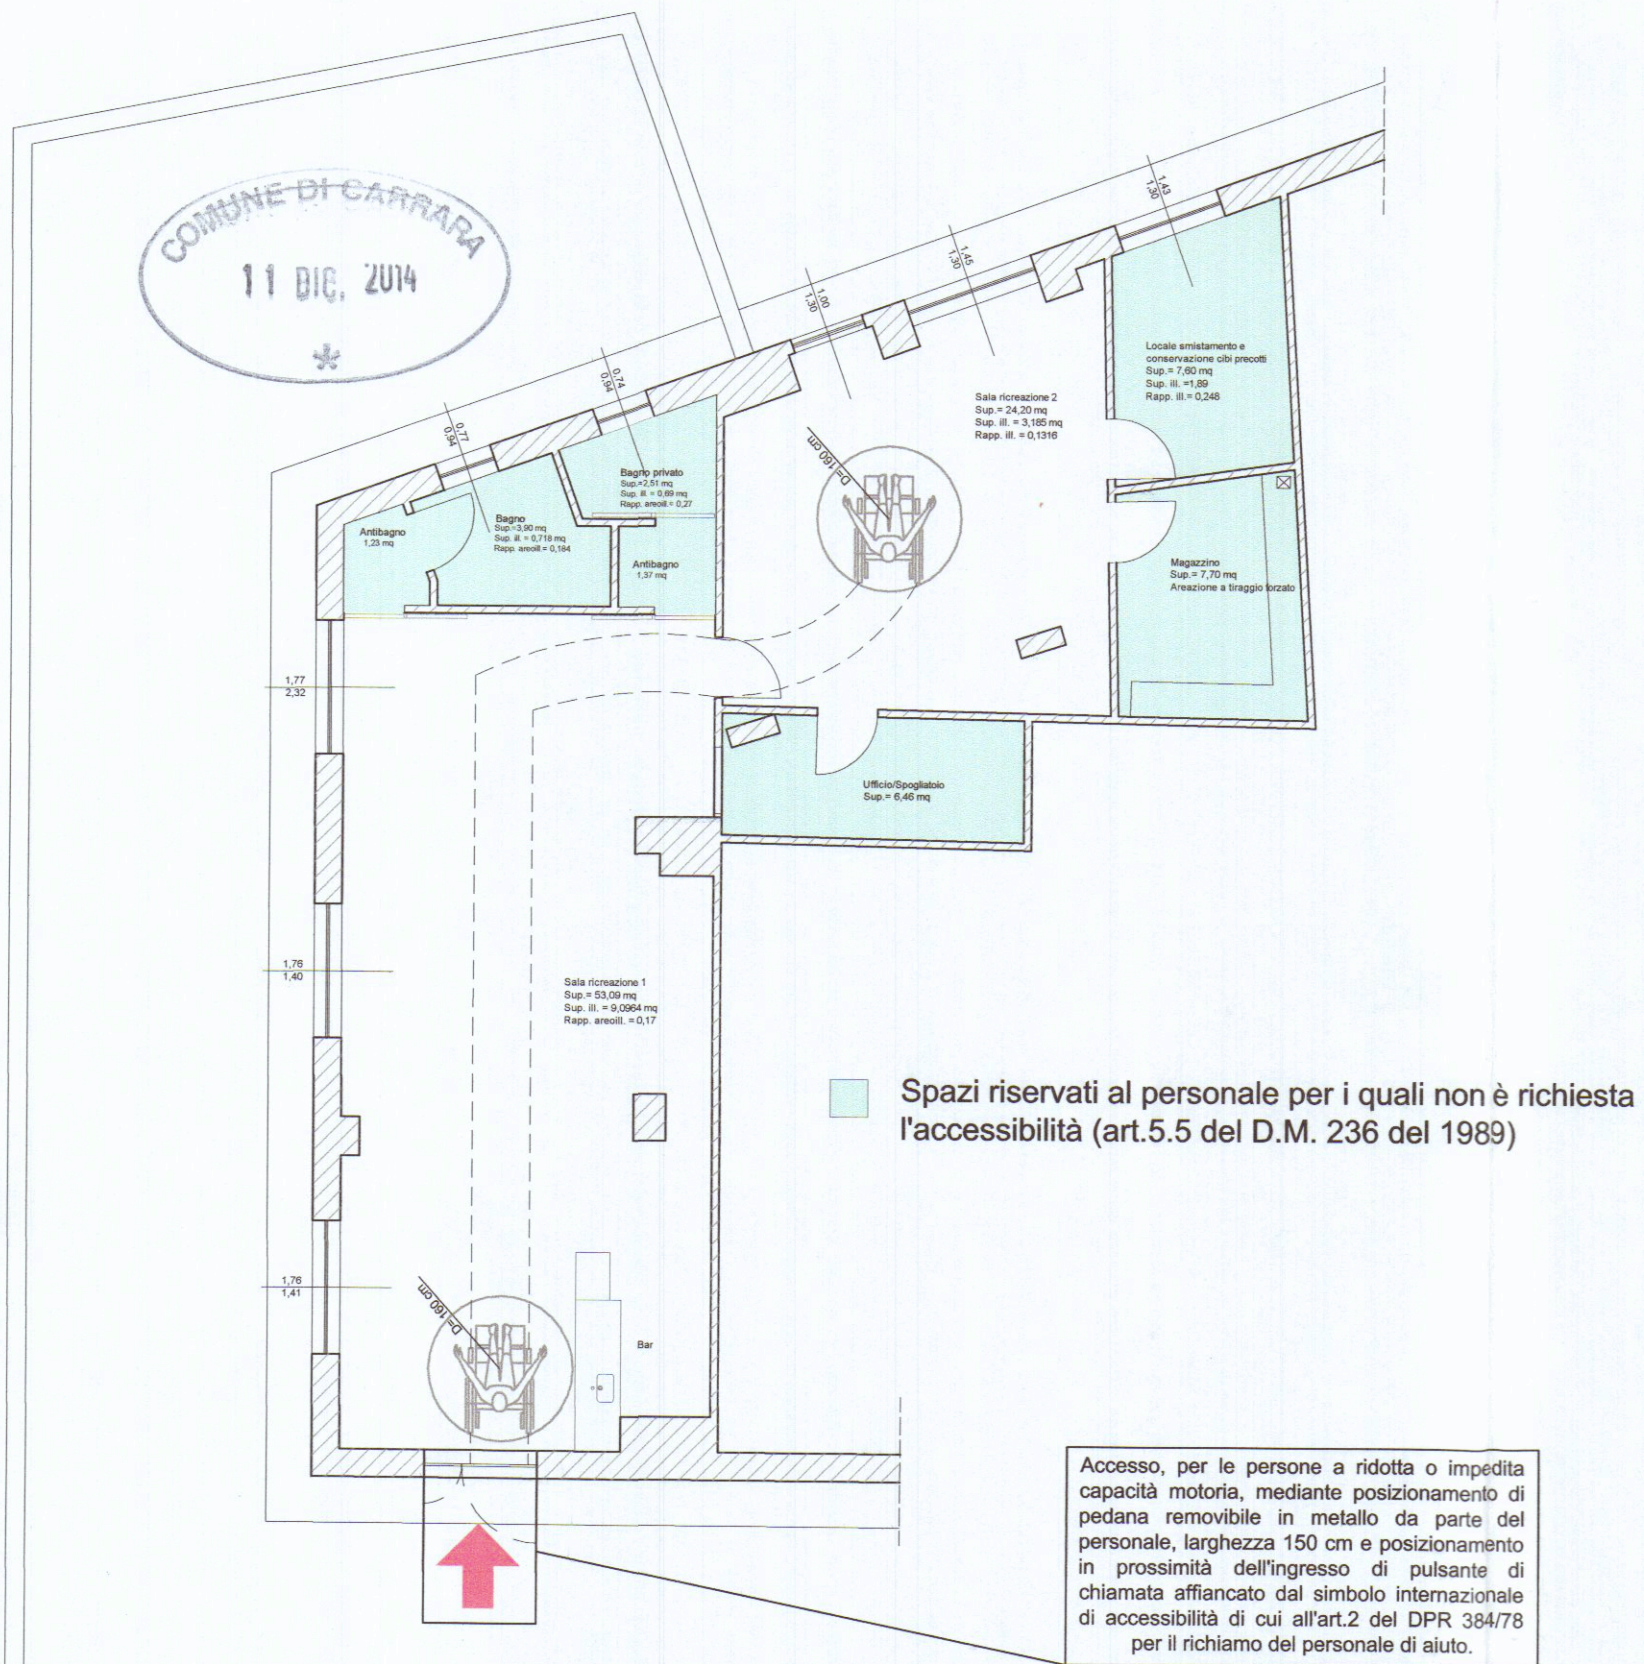

VOCI	MIN.	MAX	DIM. DI PROGETTO
Spazi di manovra con sedie a ruote	140 cm		VERIFICATO
Larghezza porta d'accesso	80 cm		VERIFICATO (149 CM)
Larghezza porte interne	75 cm		VERIFICATO (80 CM)
Altezza maniglie	85 cm	95 cm	VERIFICATO
Dislivelli presenti		2,5 cm	VERIFICATO
Altezza maniglie infissi esterni	100 cm	130 cm	VERIFICATO
Altezza cassetta per la posta	40 cm	140 cm	VERIFICATO
Altezza interruttori	60 cm	140 cm	VERIFICATO
Altezza campanelli	40 cm	140 cm	VERIFICATO
Altezza pulsanti, bottoniera	110 cm	140 cm	VERIFICATO
Altezza presa luce	45 cm	110 cm	VERIFICATO
Altezza citofoni	110 cm	130 cm	VERIFICATO
Altezza telefoni	100 cm	140 cm	NON PRESENTI
Larghezza corridoi	100 cm		VERIFICATO
Dimensioni servizio igienico	180 cm	180 cm	ACCESSIBILITA' NON RICHiesta

In relazione al progetto oggetto della presente richiesta, la sottoscritta progettista dichiara la conformità delle opere all'art. 82 del D.P.R. 380/01 e relativo regolamento di esecuzione in modo da garantire l'accessibilità agli spazi di relazione anche a persone con impedita o limitata capacità motoria ai sensi dell'art. 5.5 del D. M. 236/89.

EVELINA MATTUCCI
Architetto

Albo degli Architetti Massa Carrara n° 534
Via Silicani n° 5, - 54033 CARRARA (MS).
C.F. MTTVLN78M41B832I
Tel. 0585040404 e-mail: evelmto@hotmail.com



UBICAZIONE:
Viale XX Settembre 23/B
Carrara (MS)
Foglio: 55 Mappali: 323
Sub.: 1

TITOLO DEL PROGETTO:
Segnalazione certificata di inizio attività
(art. 145 comma 2 lettera a della L.R. 65/2014)

Cambio di destinazione d'uso da deposito a pubblico esercizio, apertura finestra, integrazione ed ampliamento impianto elettrico ed idraulico esistenti

COMMITTENTE: Toupie snc di Laura Mussi & C.
Via Mazzini n.16, 54033 Carrara (MS)
Part. IVA 01277670459

DATA
03/12/2014

TIPO DI ELABORATO
Schemi e grafici per l'eliminazione delle barriere architettoniche.
Piante. Stato di progetto.
Scala 1:100

Firma della proprietà

L. Mussi

Firma del progettista

Evelina Mattucci
n. 534
Sezione A/a
Architetto
Evelina

SPAZIO RISERVATO ALL'UFFICIO

INFORMATIVA SULLA PRIVACY D.LGS. 196/2003 Le informazioni contenute nei seguenti elaborati tecnici, che precedono eventuali allegati, sono riservate ad uso esclusivo del destinatario. Persone diverse da quest'ultimo non possono copiare, riprodurre o diffondere questi elaborati: qualsiasi utilizzo non autorizzato dello stesso è vietato e potrebbe costituire reato. In caso di errore e/o ritrovamento degli stessi. La invitiamo a non leggerlo, dandone gentilmente comunicazione al mittente. Tutti i diritti di riproduzione ed uso dei seguenti elaborati grafici sono riservati esclusivamente allo Studio A rch. Evelina Mattucci, Via Silicani n° 5 - 54033 Carrara (MS). Lo sfruttamento indebito e/o la riproduzione parziale o totale di essi sarà perseguibile secondo i termini di legge vigenti.