

23 NOV. 1967

SOLUZIONE SOSPESO

DALL'ARCH. LUCIANO FOCAL

CADDADA
MADINA DI CADDADA
VIALE LITODANEO

PROGETTO PER LA COSTRUZIONE
DI EDIFICIO AD USO DI CIVILE
ABITAZIONE E COMMERCIO


PROPRIETÀ: DELL'AMICO MARIO.

TAVOLA N° 3
PIANTA PIANO TIPO, ATTICO E
SCANTINATO.
SCALA 1:100

FABBRICATO: A

EST

2

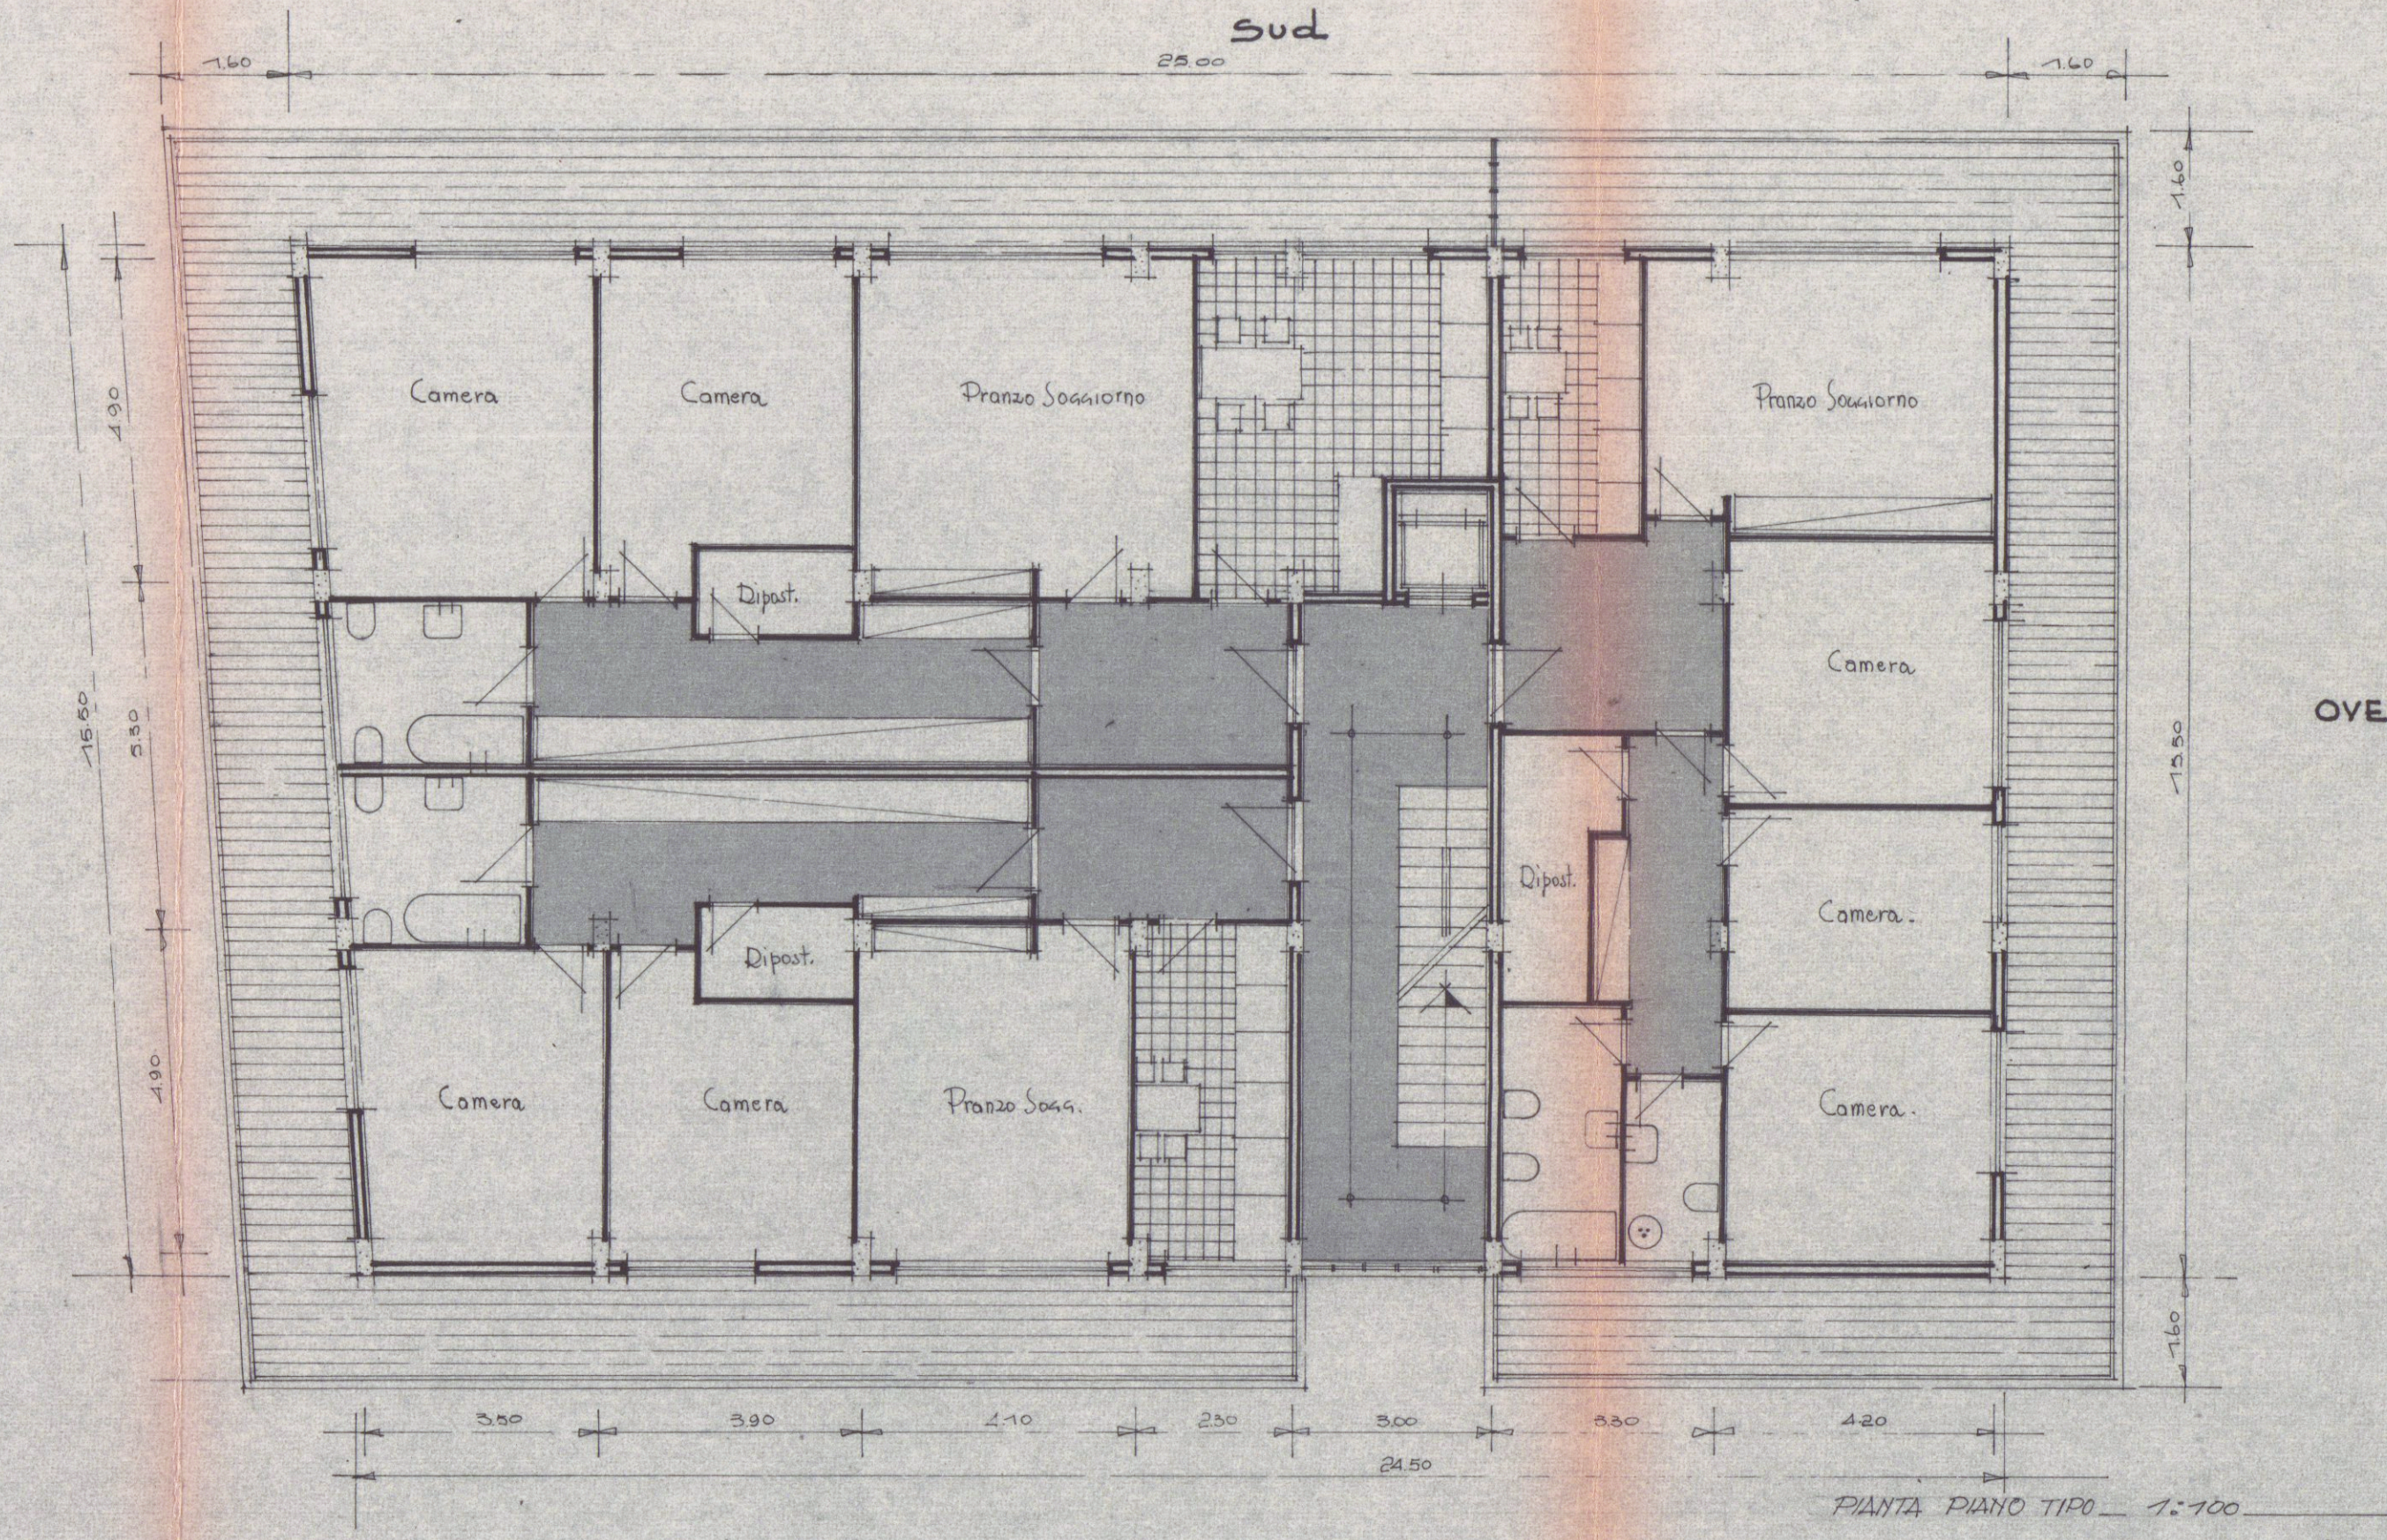

Nord

OVEST

