

2 VARIANTE
APPROVATO
20 MAR. 1982 CONTROLLATO
E. DI S. LOCO

ORDINE DEGLI INGEGNERI DELLA
PROV. DI MASSA - CARRARA
Dott. Ing. ANDREA BONTEMPI N. 197

EDILINDUSTRIELAPORTA
S.N.C.
Via D. Manin n. 3
51016 MONTECATINI TERME (PT)
Partita I.V.A. N.: 00106010473


Approvato dal Consiglio Provinciale
della concessione di licenza originaria
n. 150 del 28 NOV 197
CARRARA, il 29 MAR 1982

L'INGEGNERE CAPO

tav.

2


SCALA DISEGNI 1:100

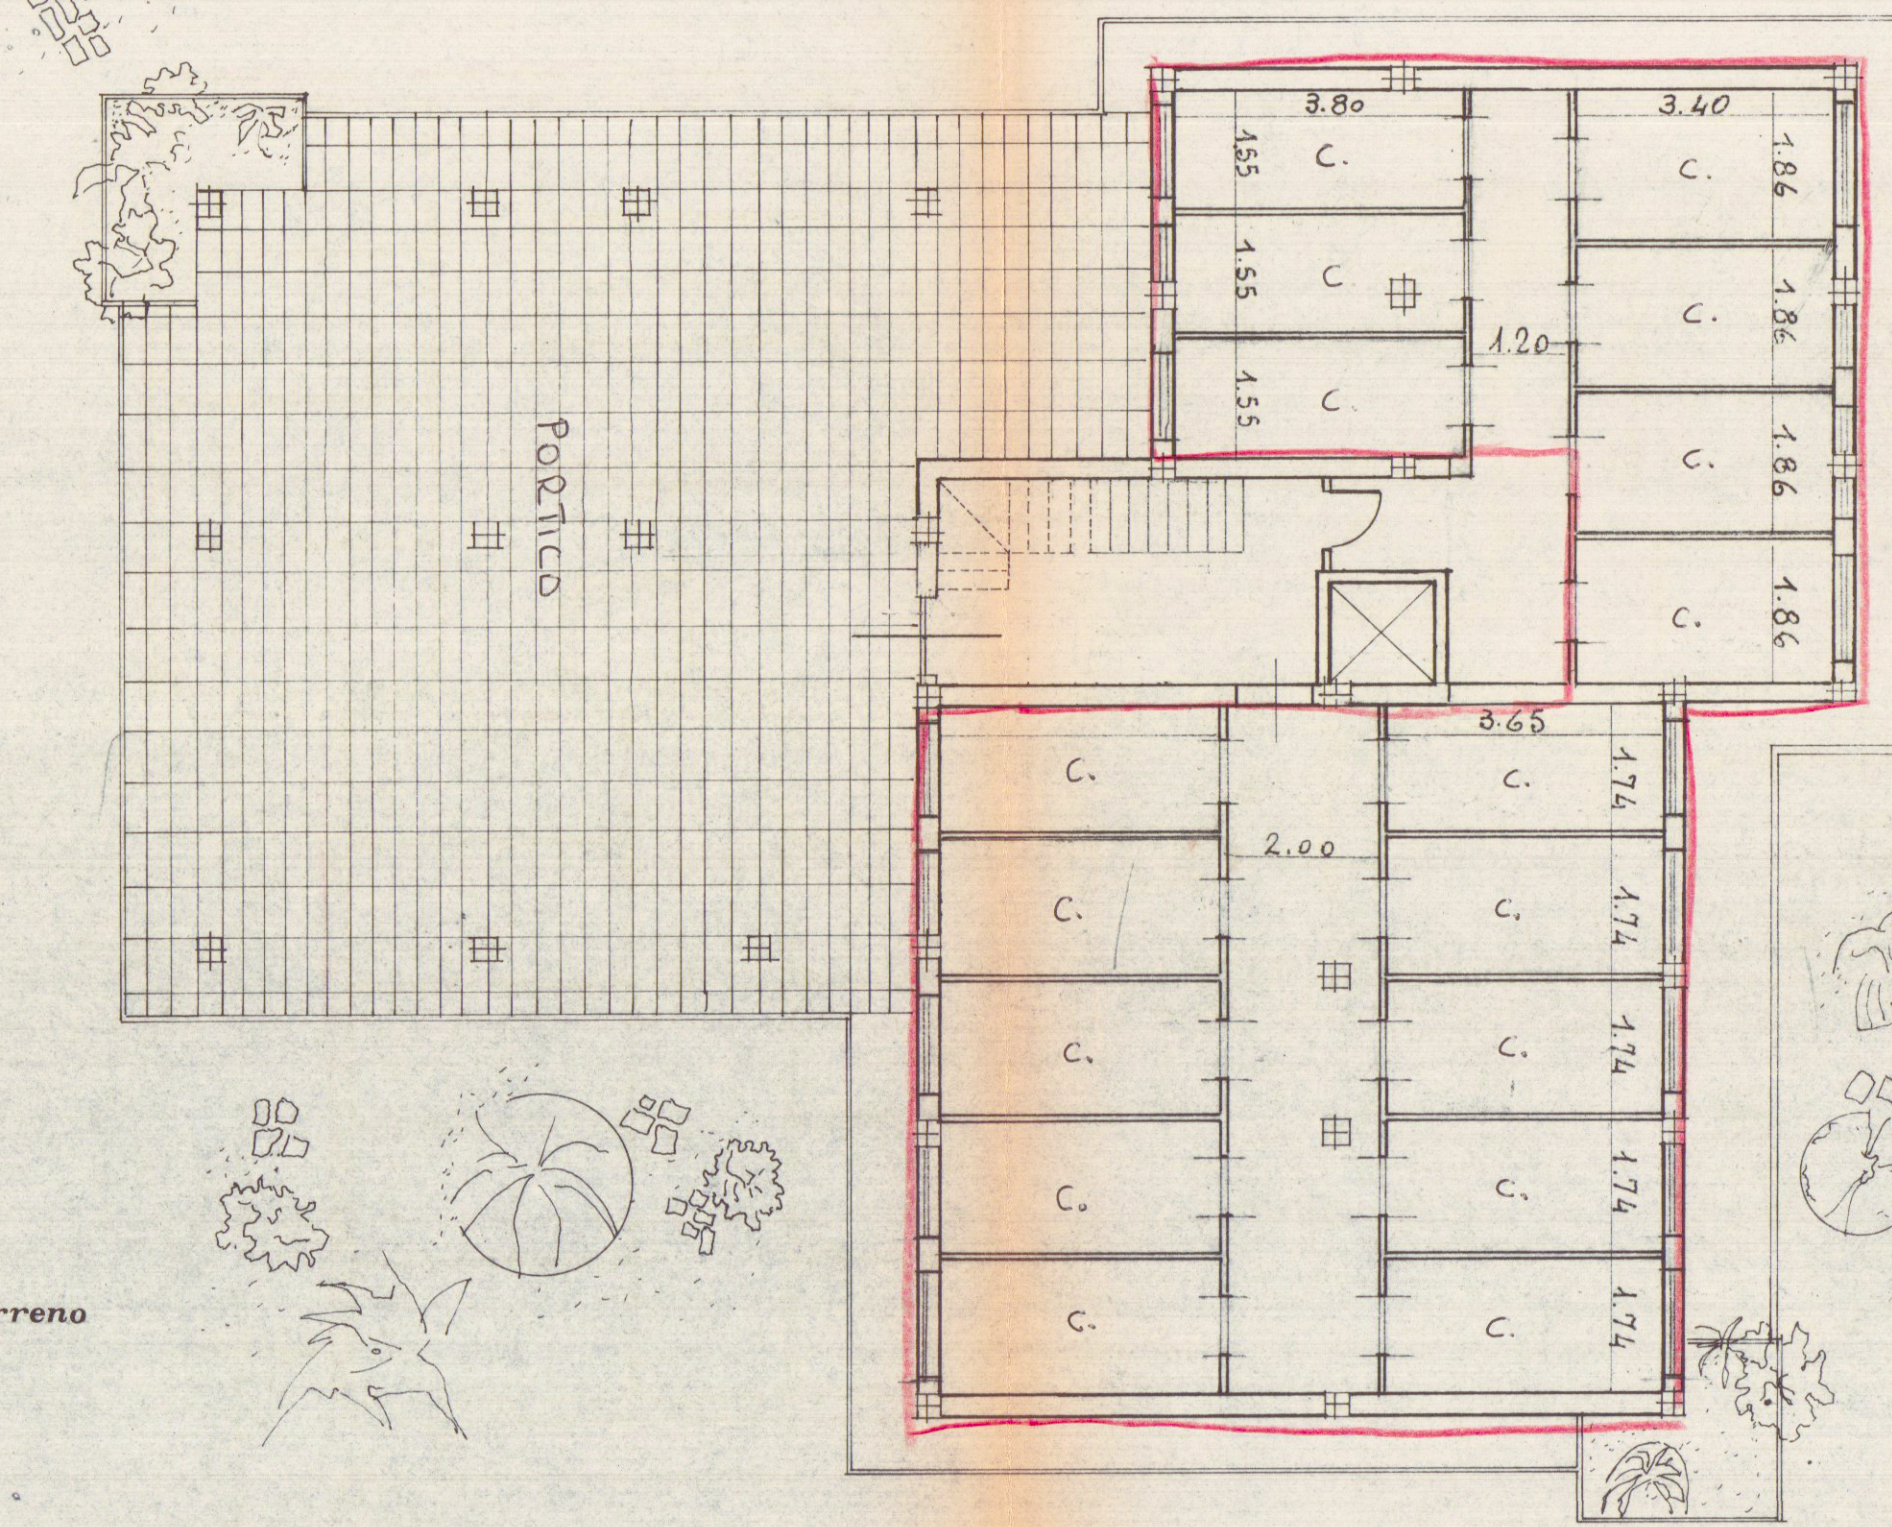


pianta piano terreno

A C	SUPERFICIE Alloggi	GRANDI	INFISSI	RAPPORTO
	VANO	MQ	MQ	> 1/8
	INGRESSO-DISIMPEGNO	13.18		
	SOGGIORNO	18.13	4.14	1/4
	CAMERA MATRIMONIALE	14.00	2.08	1/3
	CAMERA 2	10.68	1.56	1/3
	CAMERA 3	10.08	1.56	1/3
	CUCINA	9.42	1.56	1/3
	BAGNO	5.00	0.91	1/6
	RIPOSTIGLIO	2.94	0.91	1/3
	TOTALE MQ	83.43		

B	SUPERFICIE All'oggi	Piccoli	INFISCI	RAPPORTO
	VANO	MQ	MQ	> 1/8
	SOGGIORNO	16.23	4.14	1/4
	CUCINA	8.05	1.56	1/8
	CAMERA M.E.	14.88	2.08	1/6
	CAMERA 2	9.02	1.56	1/6
	DISIPIENO	4.74		
	BAGNO	4.50	0.91	1/5
	TOTALE	MQ 57.42		

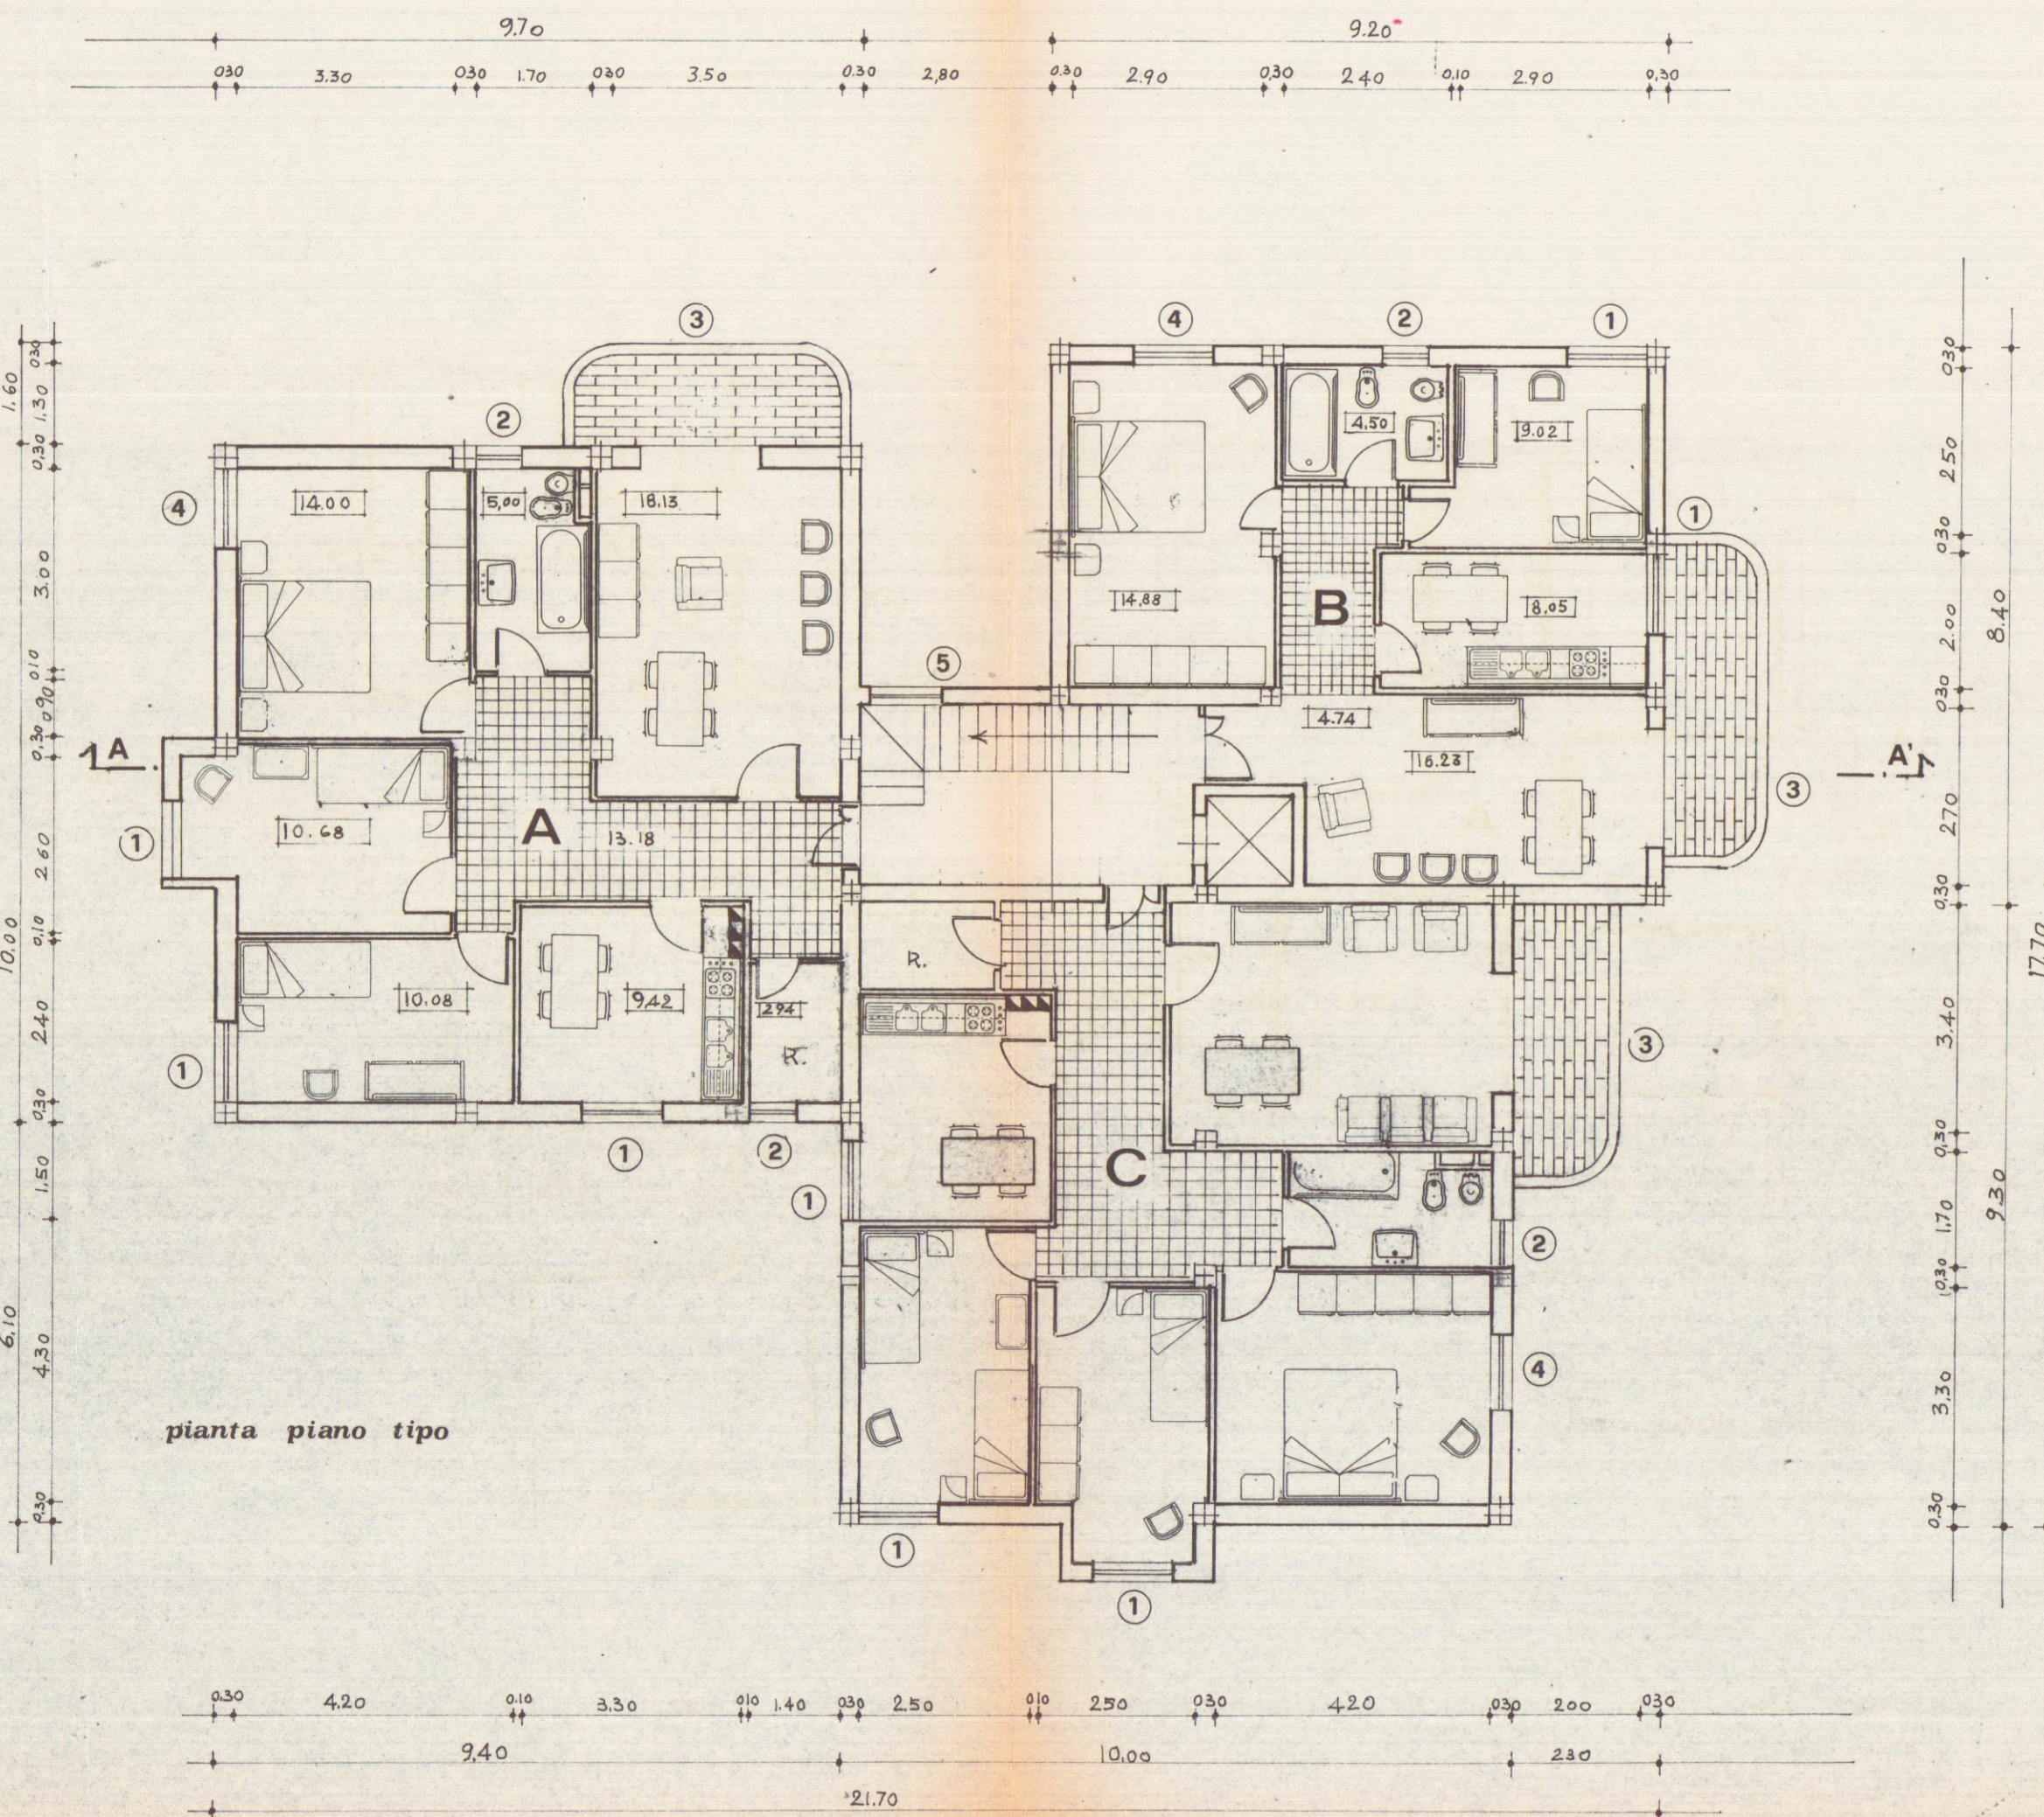

pianta piano tipo

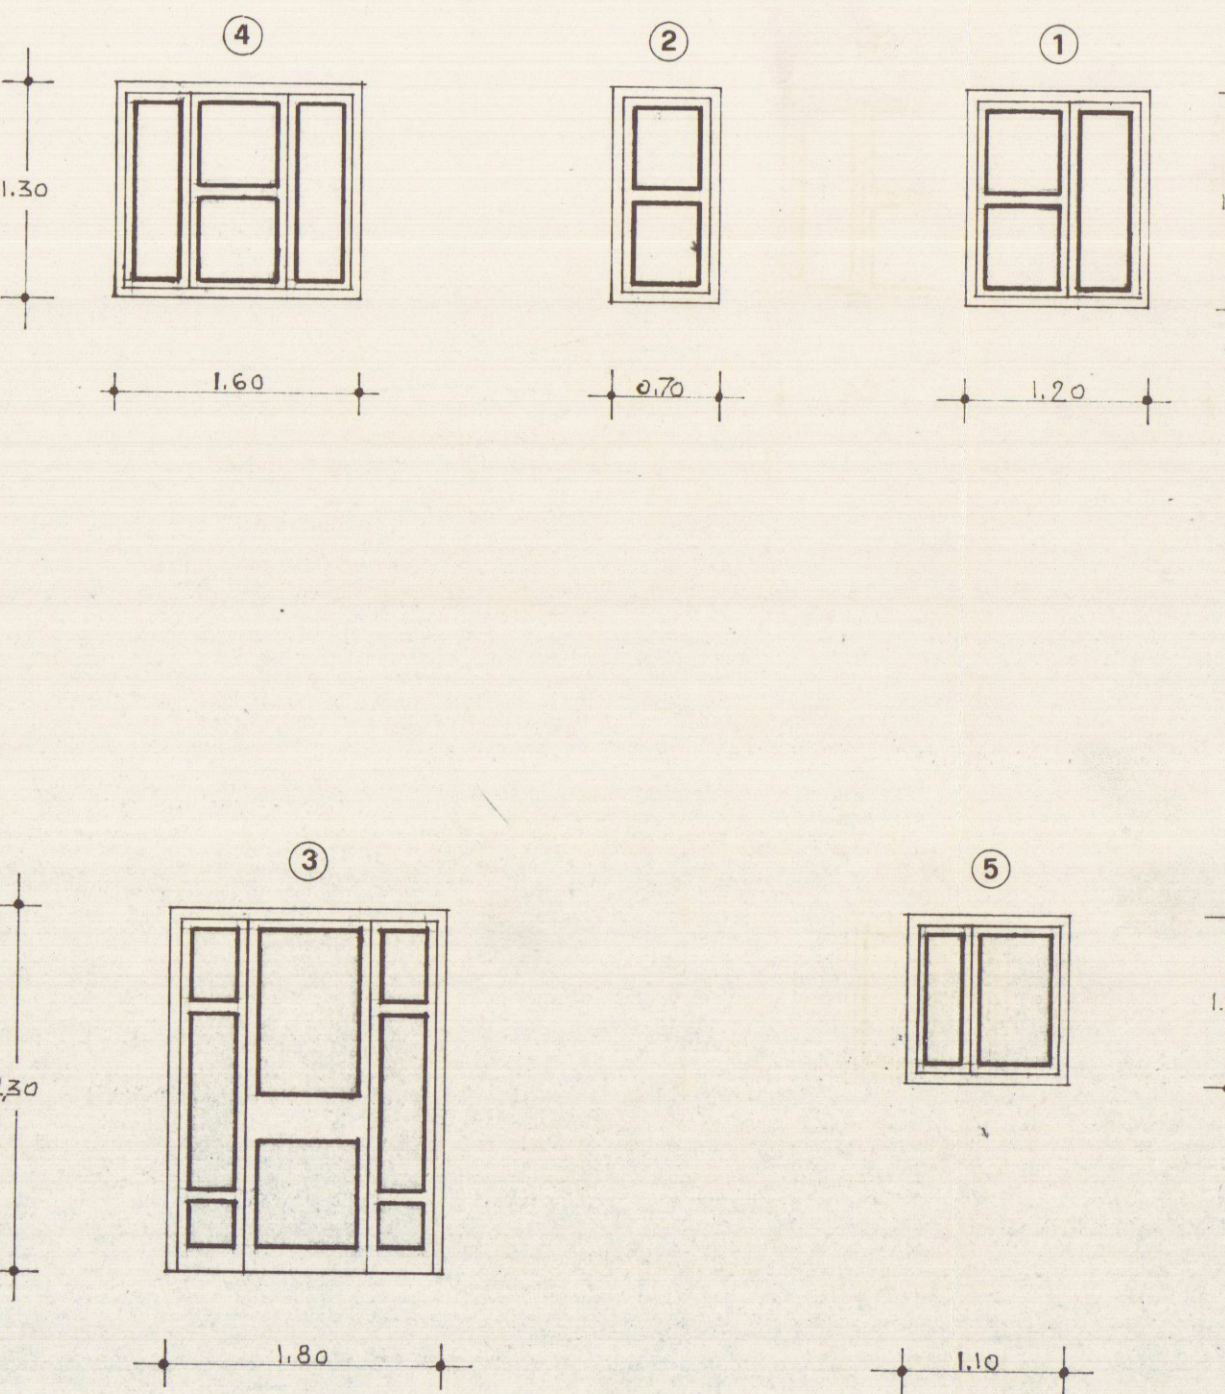

infissi scala 1 : 50