



COMUNE DI CARRARA

OGGETTO
Progetto di frazionamento in due unità immobiliari e lievi varianti interne.
Su fabbricato (Zona A2)

Tavola
3

COMMITTENTE:
MURAGLIA Mario

IL TECNICO
Architetto Marco BERTOZZI


COMUNE DI CARRARA

DATA
Gennaio 2008

Tav 3 - STATO DI RAFFRONTO:
-PLANIMETRIA-PIANTE - SEZIONI-
SCALA : VARIE

COMUNE DI CARRARA
/ 8 AGO. 2008
*

Architetto
BERTOZZI
Marco
Sezione
A/a

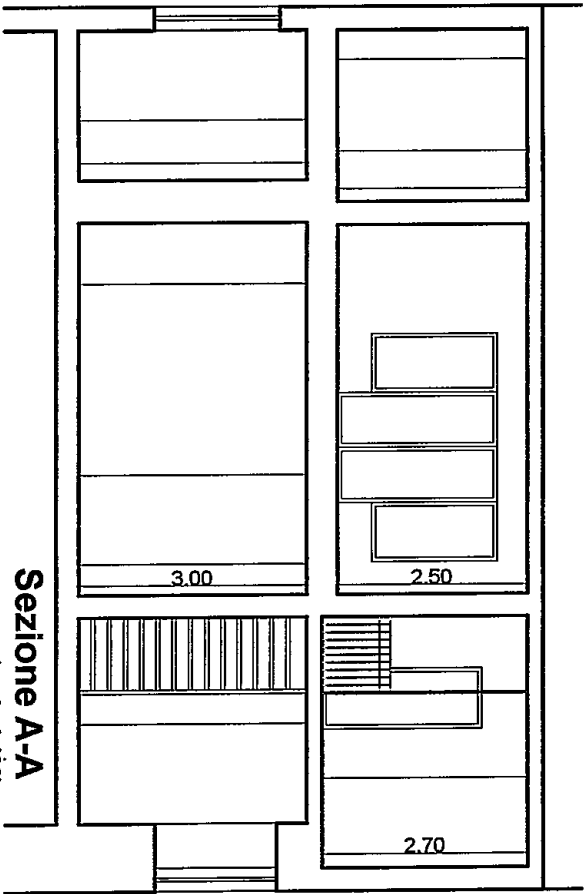



Sezione A-A
(scala 1:100)

Locale N°	piano	altezza	Volume m³	Superficie Pavimento m²	Superficie Illuminante		Rapporto Illuminazione SI/Sp	
					A parete	Richiesto	Verifica SI/NO	
1	P3.	3.00	80.37	26.79	2.31	1/8	NO	
2	P3.	3.00	50.61	16.87	4.29	1/8	SI	
3	P3.	3.00	49.65	16.55	2.31	1/8	SI	
4	P3.	3.00	42.99	14.33	2.31	1/8	SI	
5	P3.	3.00	17.88	5.96	1.49	1/8	SI	
6	P3.	3.00	15.39	5.13	2.64	1/8	SI	
7	P3.	3.00	84.06	28.02	9.08	1/8	SI	
1	P4.	2.50	53.75	21.50	6.41	1/8	SI	
2	P4.	2.50	19.95	7.98	2.02	1/8	SI	
3	P4.	2.50	14.03	5.61	0.70	1/8	SI	
4	P4.	2.30	7.31	3.18	0.49	1/8	SI	
5	P4.	2.25	28.80	12.80	1.30	1/8	NO	
6	P4.	2.70	29.18	14.51	2.15	1/8	SI	
7	P4.	2.70	9.99	3.70	1.68	1/8	SI	

Caratteristiche delle strutture del fabbricato
(Per i rapporti fare riferimento agli indirizzi tecnici della regione Toscana nella versione aggiornata
disponibile presso i Dipartimenti di prevenzione dell'Azienda USL)

SI=superficie finestra
Sta=superficie finestra apribile
Sp=superficie a pavimento

Pianta Piano Quarto
(scala 1:100)

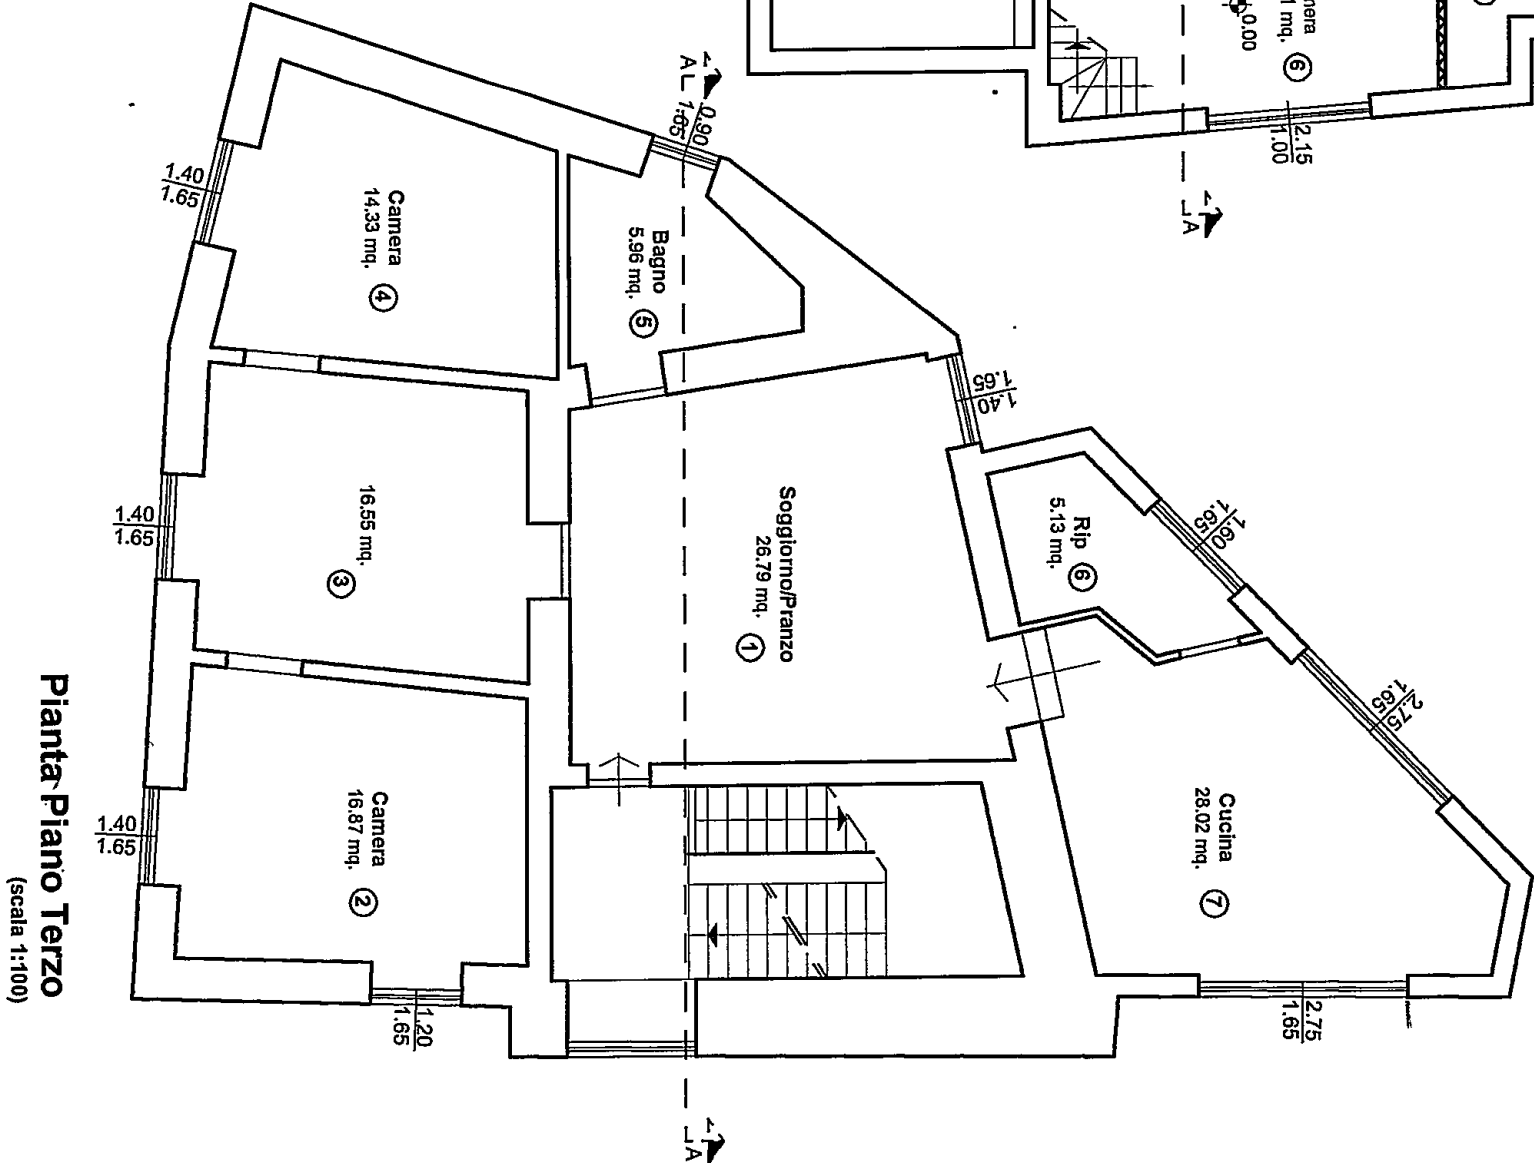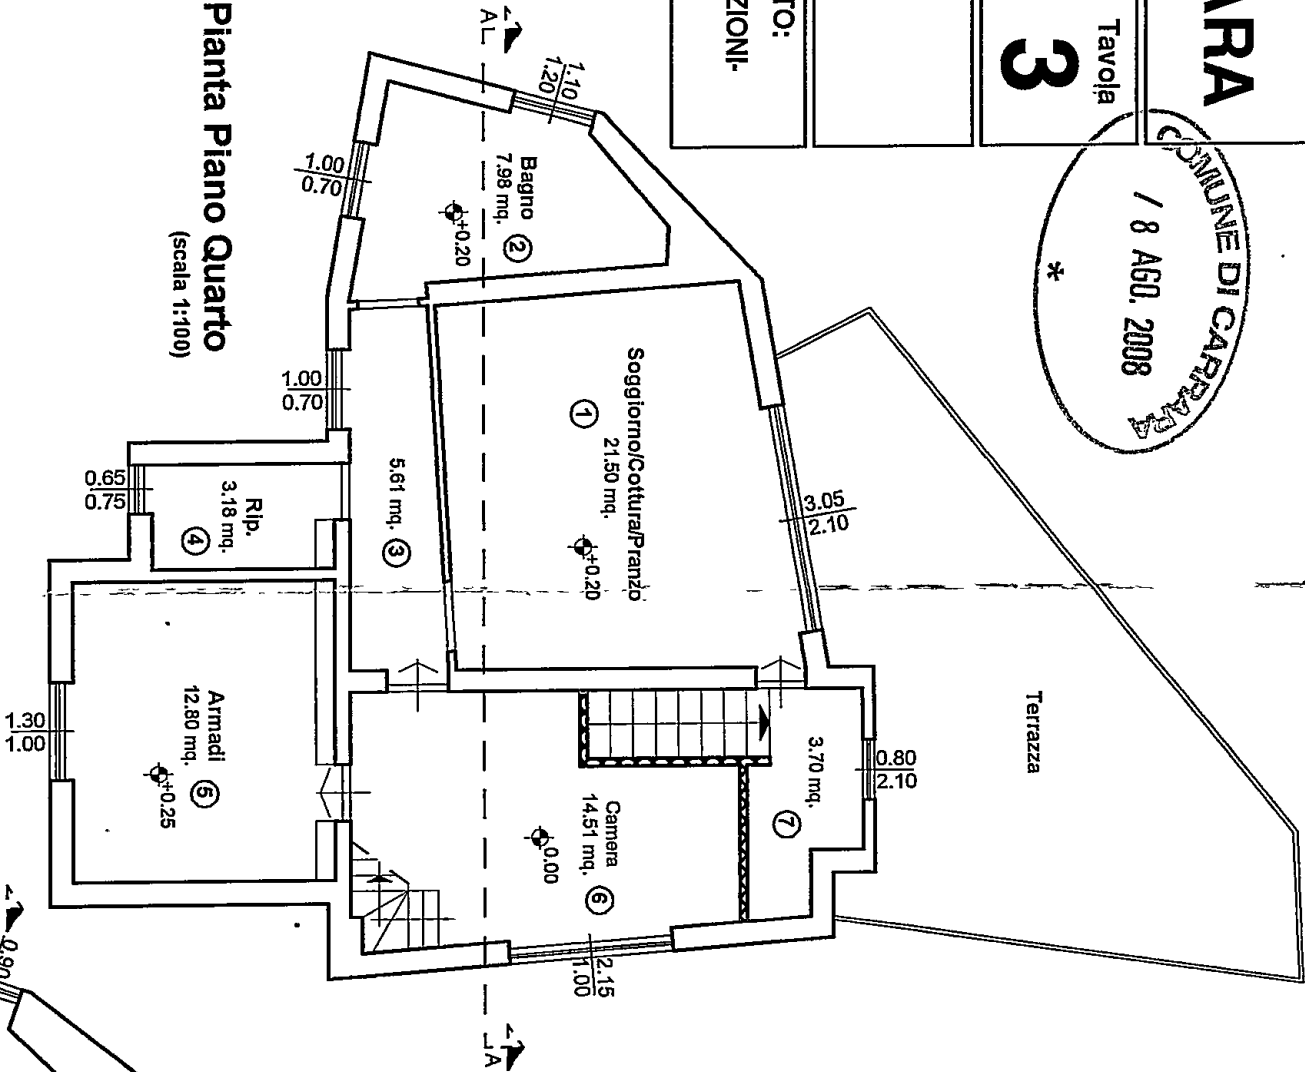

Pianta Piano Terzo
(scala 1:100)



COMUNE DI CARRARA

OGGETTO

Progetto di frazionamento in due unità immobiliari e llevi varianti interne.

Tavola

3

/ 8 AGO. 2008

*



COMMITTENTE:

MURAGLIA Mario

IL TECNICO

Architetto Marco BERTOZZI

COMUNE DI CARRARA

DATA


FG.40-PARTICELLA 406 sub. 6

Gennaio 2008

Tav 3 - STATO DI RAFFRONTO:

-PLANIMETRIA-PIANTE - SEZIONI-

SCALA : VARIE

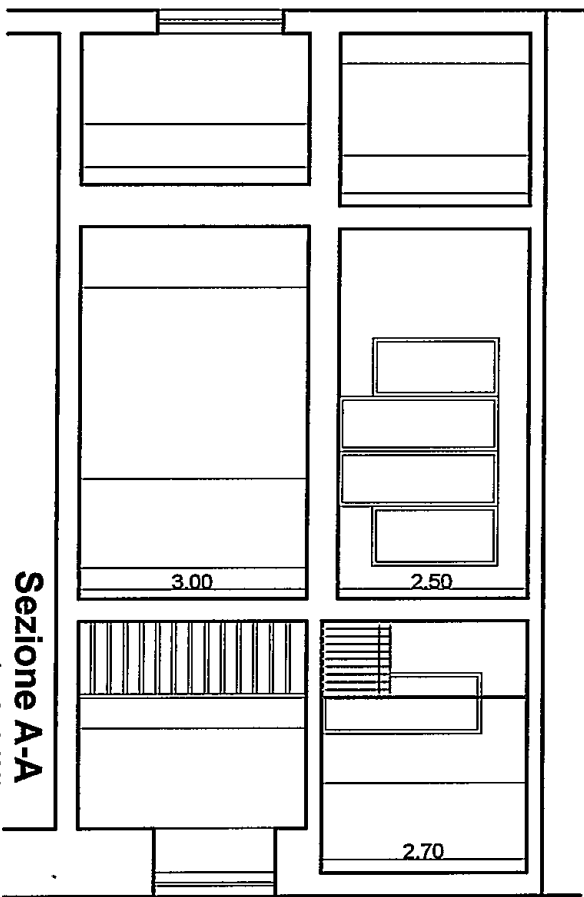

Sezione A-A

(scala 1:100)



Caratteristiche delle strutture del fabbricato

(Per i rapporti fare riferimento agli indirizzi tecnici della regione Toscana nella versione aggiornata disponibile presso i Dipartimenti di prevenzione dell'Azienda USL)

Locale N.º	piano	altezza	Volume m³	Superficie Pavimento m²	Superficie Illuminante		Rapporto Illuminazione Sf/Sp	
					A parete	Richiesto	Verifica SI/No	
1	P3.	3.00	80.37	26.79	2.31	1/8	NO	
2	P3.	3.00	50.61	16.87	4.29	1/8	SI	
3	P3.	3.00	49.65	16.55	2.31	1/8	SI	
4	P3.	3.00	42.99	14.33	2.31	1/8	SI	
5	P3.	3.00	17.88	5.96	1.49	1/8	SI	
6	P3.	3.00	15.39	5.13	2.64	1/8	SI	
7	P3.	3.00	84.06	28.02	9.08	1/8	SI	
1	P4.	2.50	53.75	21.50	6.41	1/8	SI	
2	P4.	2.50	19.95	7.98	2.02	1/8	SI	
3	P4.	2.50	14.03	5.61	0.70	1/8	SI	
4	P4.	2.30	7.31	3.18	0.49	1/8	SI	
5	P4.	2.25	28.80	12.80	1.30	1/8	NO	
6	P4.	2.70	29.18	14.51	2.15	1/8	SI	
7	P4.	2.70	9.99	3.70	1.68	1/8	SI	

Pianta Piano Quarto

(scala 1:100)

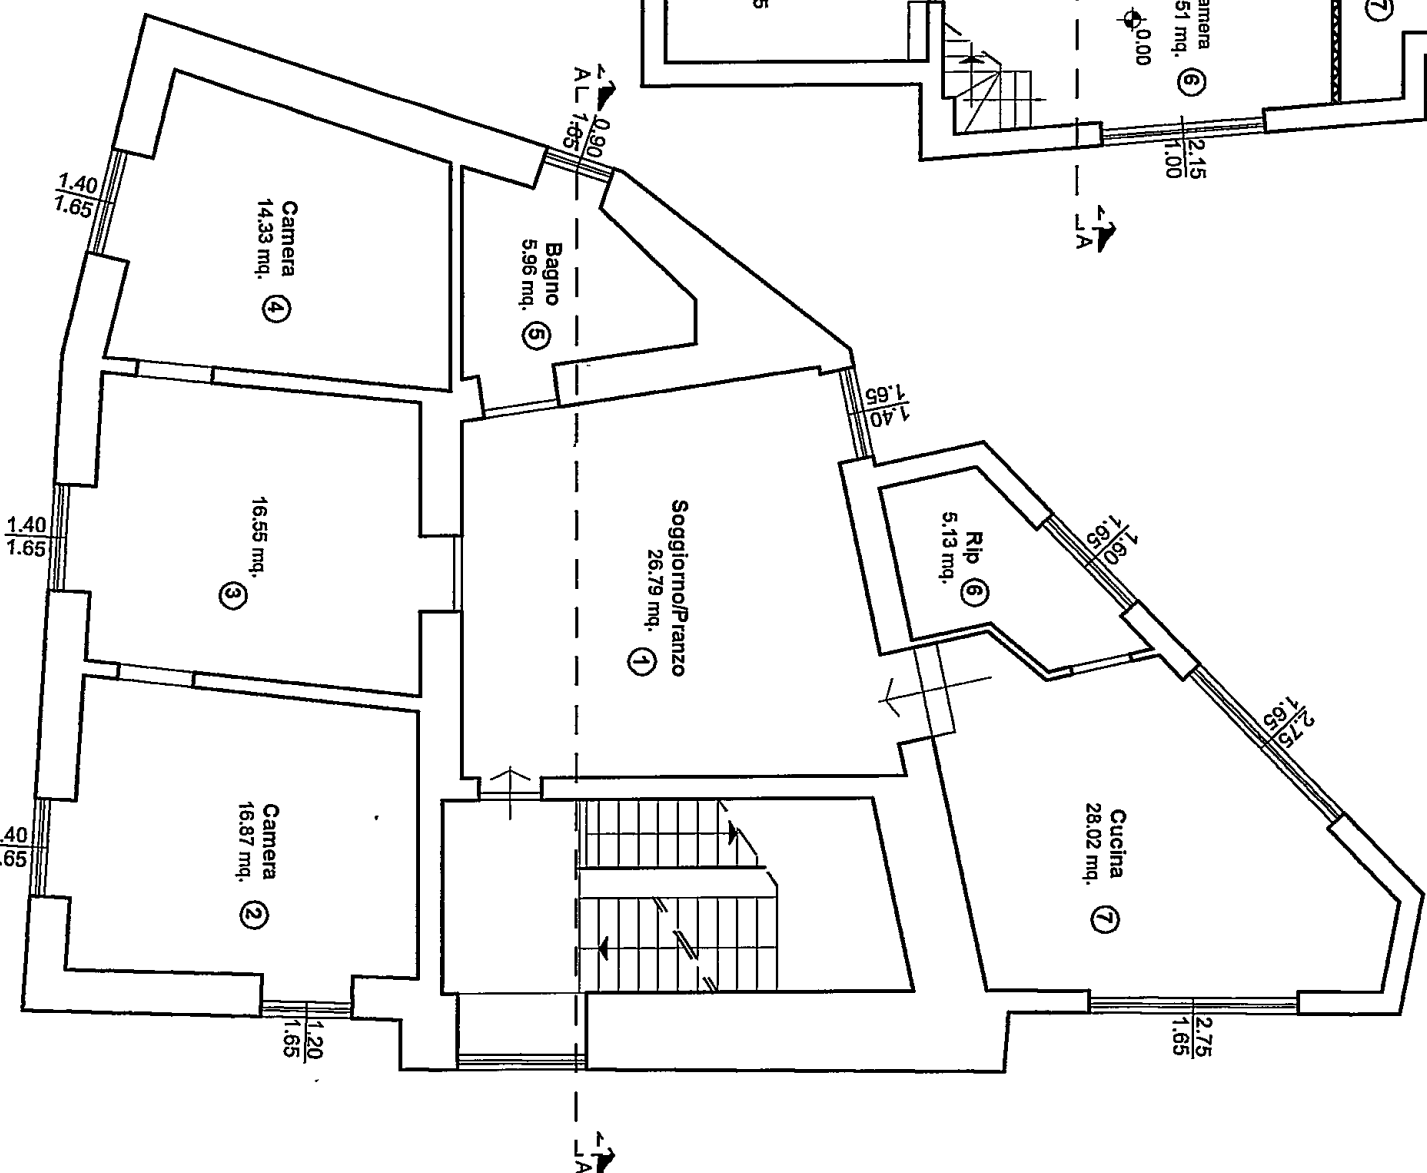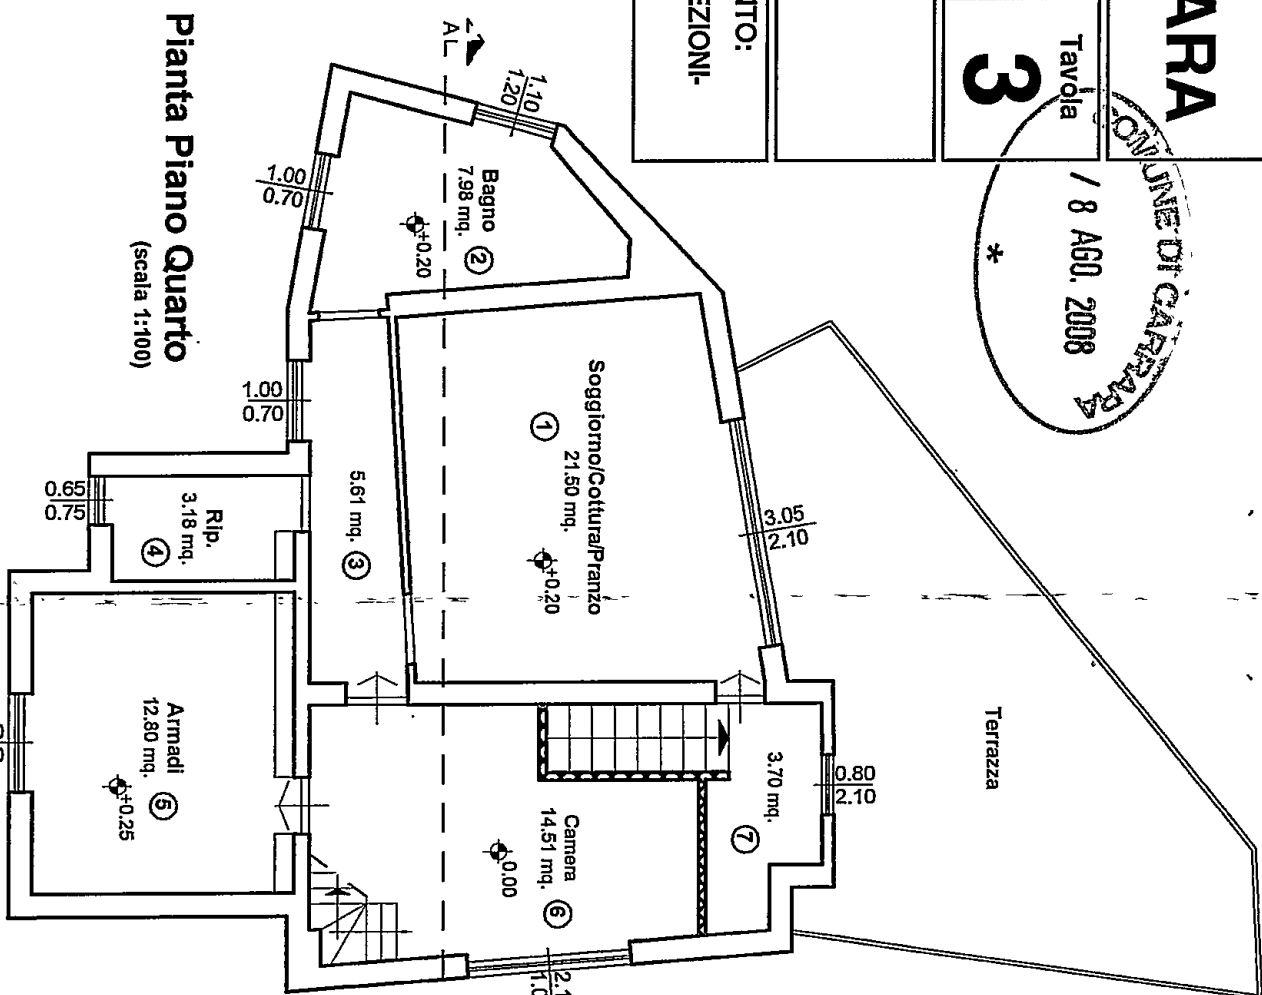

Pianta Piano Terzo

(scala 1:100)

SF=superficie finestra
Sia=superficie finestra apribile
Sp=superficie a pavimento



COMUNE DI CARRARA

OGGETTO
Progetto di frazionamento in due unità immobiliari e lievi varianti interne.
SU FABBBRICATO (Zona A2)

Tavola
2

18 AGO. 2008

COMMITTENTE:

MURAGLIA Mario

IL TECNICO

Architetto Marco BERTOZZI

COMUNE DI CARRARA

FG.40-PARTICELLA 406 sub. 6


DATA

Gennaio 2008

TAV. 2 - STATO DI PROGETTO:

-PLANIMETRIA-PIANTE - SEZIONI-


SCALA: VARIE

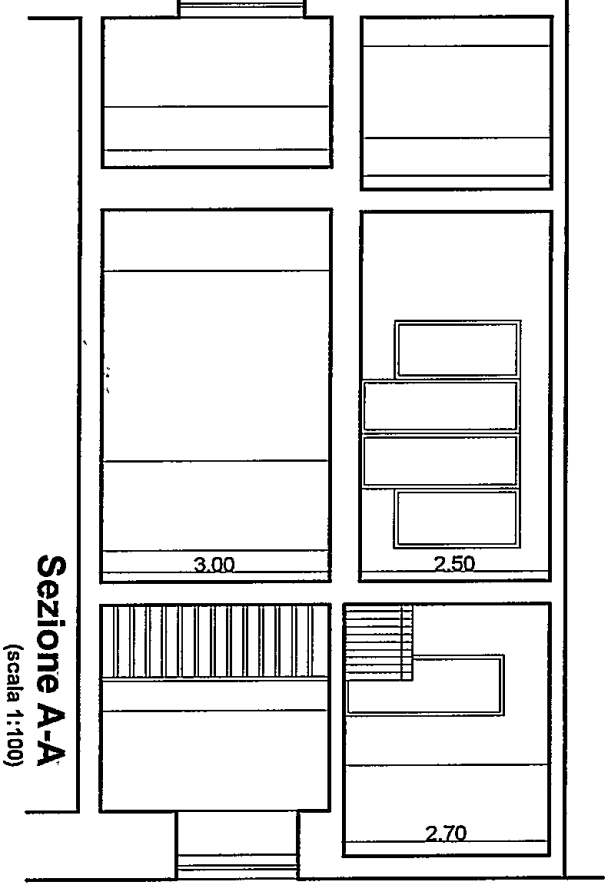

Sezione A-A
(scala 1:100)

Caratteristiche delle strutture del fabbricato
(Per i rapporti fare riferimento agli indirizzi tecnici della regione Toscana nella versione aggiornata disponibile presso i Dipartimenti di prevenzione dell'Azienda USL)

Locale N°	piano	altezza	Volume m³	Superficie Pavimento m²	Rapporto		
					Superficie illuminante A parete	illuminazione S/Sp Verifica SI/NO	
1	P3.	3,00	80,37	26,79	2,31	1/8	NO
2	P3.	3,00	50,61	16,87	4,29	1/8	SI
3	P3.	3,00	49,65	16,55	2,31	1/8	SI
4	P3.	3,00	42,99	14,33	2,31	1/8	SI
5	P3.	3,00	17,88	5,96	1,49	1/8	SI
6	P3.	3,00	15,39	5,13	2,64	1/8	SI
7	P3.	3,00	84,06	28,02	9,08	1/8	SI
1	P4.	2,50	53,75	21,50	6,41	1/8	SI
2	P4.	2,50	19,95	7,98	2,02	1/8	SI
3	P4.	2,50	14,03	5,61	0,70	1/8	SI
4	P4.	2,30	7,31	3,18	0,49	1/8	SI
5	P4.	2,25	28,80	12,80	1,30	1/8	NO
6	P4.	2,70	29,18	14,51	2,15	1/8	SI
7	P4.	2,70	9,99	3,70	1,68	1/8	SI

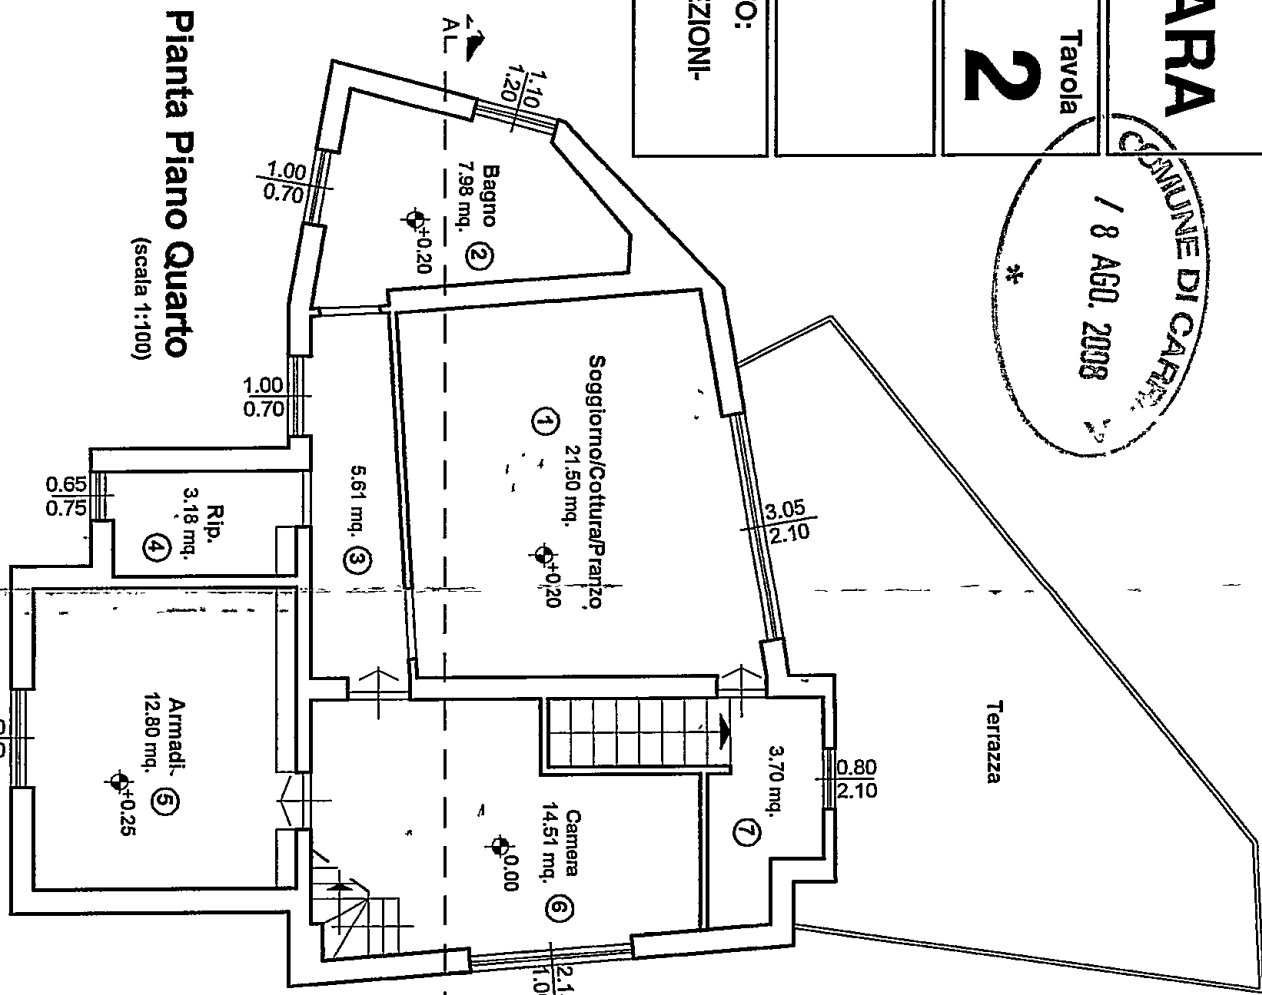


Pianta Piano Quarto
(scala 1:100)

AZIENDA USL N. 1 DI MASSA E CARRARA
U.O. DI IGIENE PUBBLICA
Al sen. dell'art. 224 del T.U. L.L.S.S.
si esprime PARERE FAVOREVOLE
20 MAR. 08
per l'approvazione del presente
progetto. Il Funzionario Medico
Zeo A2




Architetto
BERTOZZI
Marco

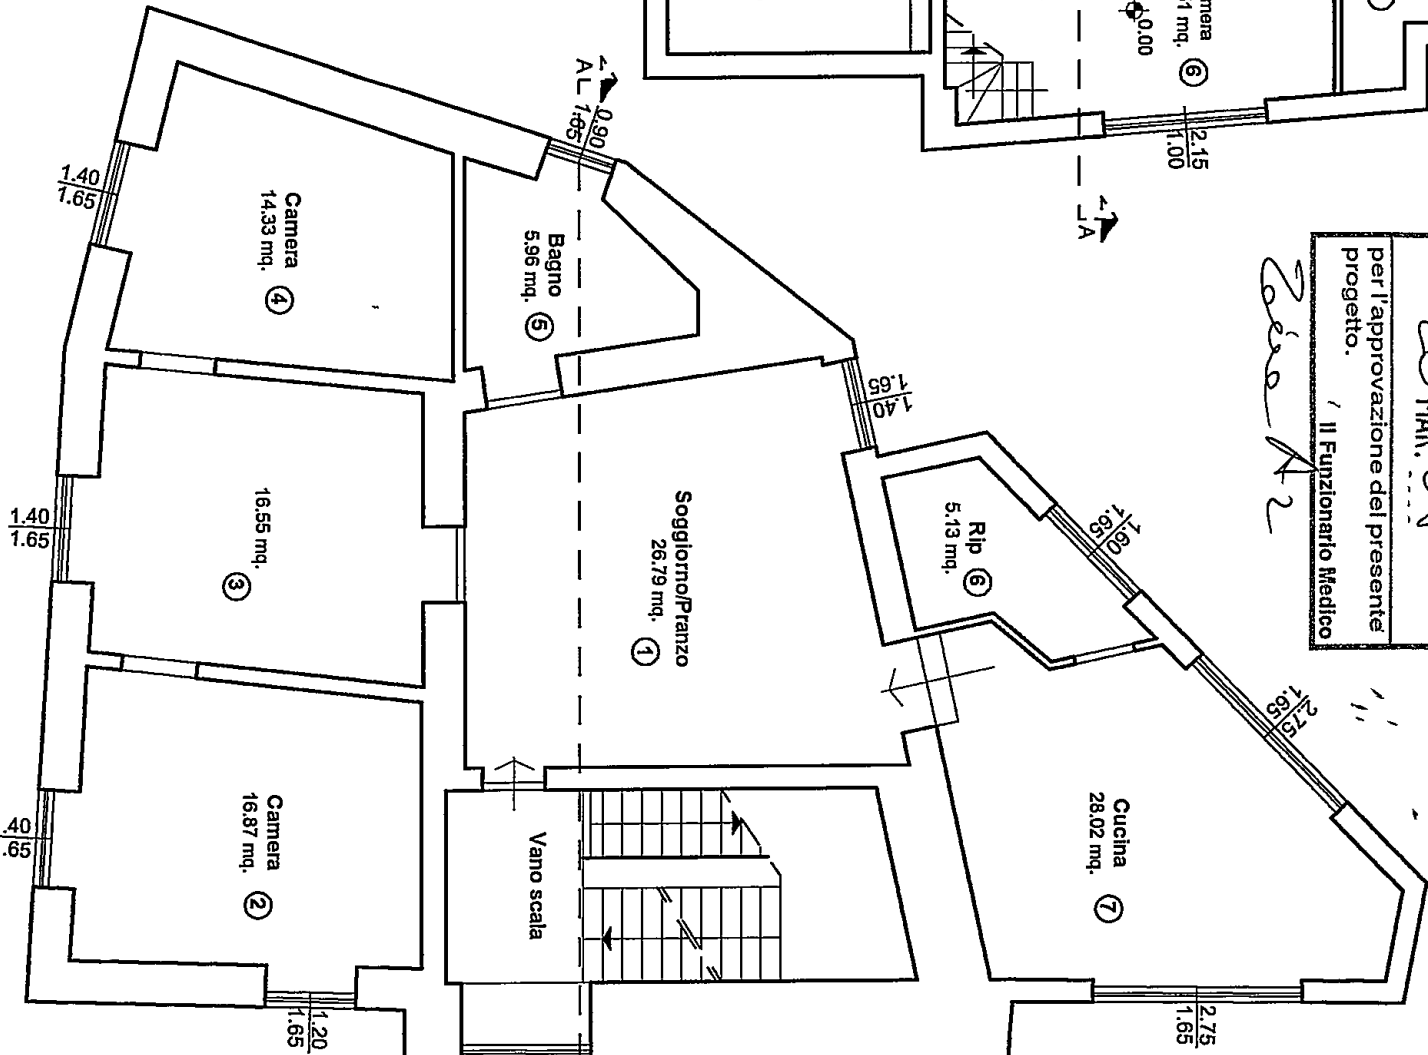

Pianta Piano Terzo
(scala 1:100)

SF=superficie finestrata
Sta=superficie finestrata apribile
Sp=superficie a pavimento

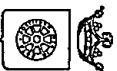

COMUNE DI CARRARA

OGGETTO

Progetto di frazionamento in due unità immobiliari e llevi varianti interne.

Tavola

2

COMMITTENTE:

MURAGLIA Mario

IL TECNICO

Architetto Marco BERTOZZI

COMUNE DI CARRARA

Fg.40-PARTICELLA 406 sub. 6



DATA

Gennaio 2008

Tav 2 - STATO DI PROGETTO:

-PLANIMETRIA-PIANTE - SEZIONI-

SCALA: VARIE

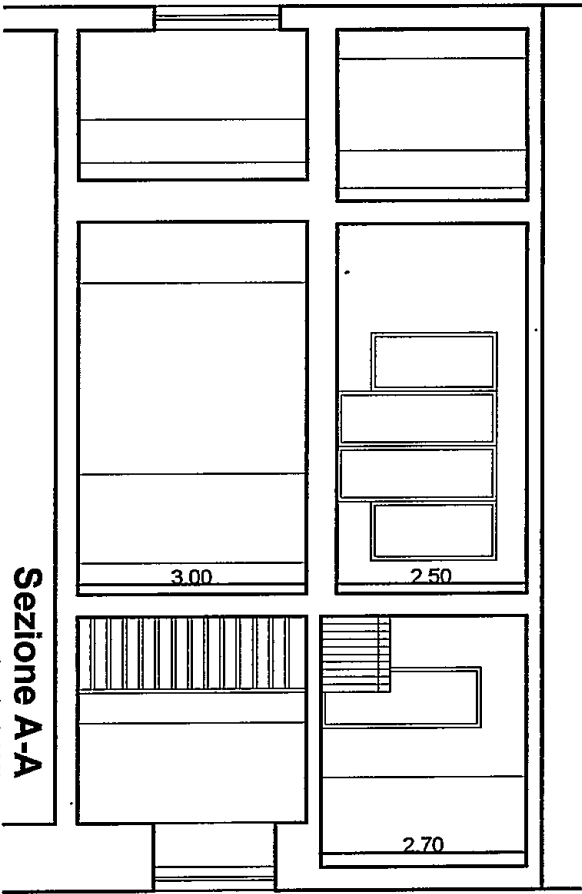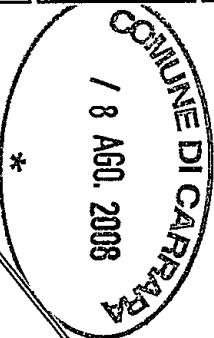


Sezione A-A
(scala 1:100)

Caratteristiche delle strutture del fabbricato


(Per i rapporti fare riferimento agli indirizzi tecnici della regione Toscana nella versione aggiornata disponibile presso i Dipartimenti di prevenzione dell'Azienda USL)

Locale N° (*)	piano	altezza	Volume m³	Superficie Pavimento m²	Superficie illuminante		Rapporto illuminazione S/Sp	
					A parete	Richiesto	Verifica S/No	
1	P3.	3.00	80.37	26.79	2.31	1/8	NO	
2	P3.	3.00	50.61	16.87	4.29	1/8	SI	
3	P3.	3.00	49.65	16.55	2.31	1/8	SI	
4	P3.	3.00	42.99	14.33	2.31	1/8	SI	
5	P3.	3.00	17.88	5.86	1.49	1/8	SI	
6	P3.	3.00	15.39	5.13	2.64	1/8	SI	
7	P3.	3.00	84.06	28.02	9.08	1/8	SI	
1	P4.	2.50	53.75	21.50	6.41	1/8	SI	
2	P4.	2.50	19.95	7.98	2.02	1/8	SI	
3	P4.	2.50	14.03	5.61	0.70	1/8	SI	
4	P4.	2.30	7.31	3.18	0.49	1/8	SI	
5	P4.	2.25	28.80	12.80	1.30	1/8	NO	
6	P4.	2.70	29.18	14.51	2.15	1/8	SI	
7	P4.	2.70	9.99	3.70	1.68	1/8	SI	


SF=superficie finestra
Sa=superficie finestra apribile
Sp=superficie a pavimento

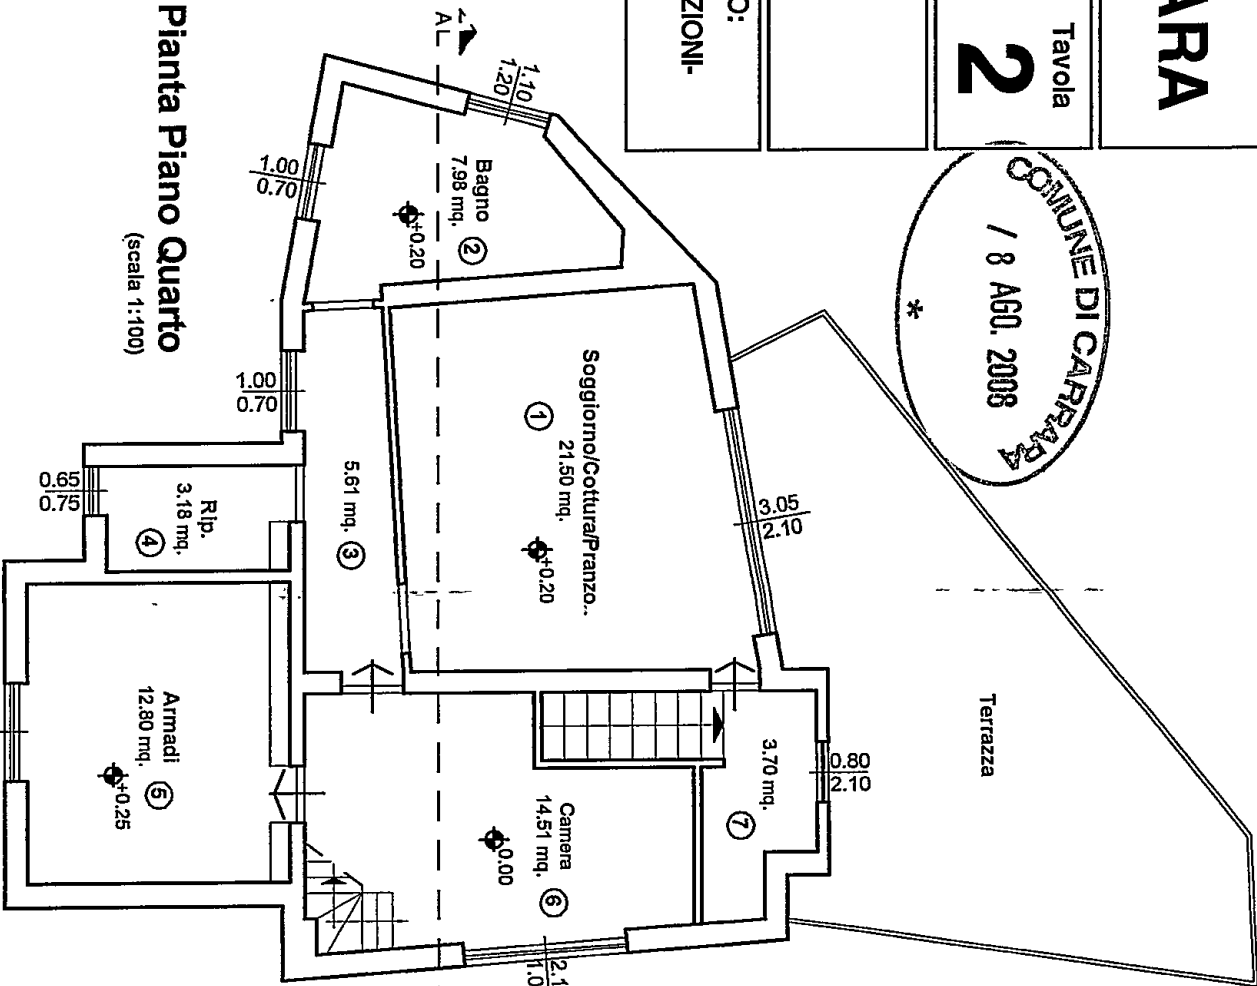

Pianta Piano Quarto
(scala 1:100)

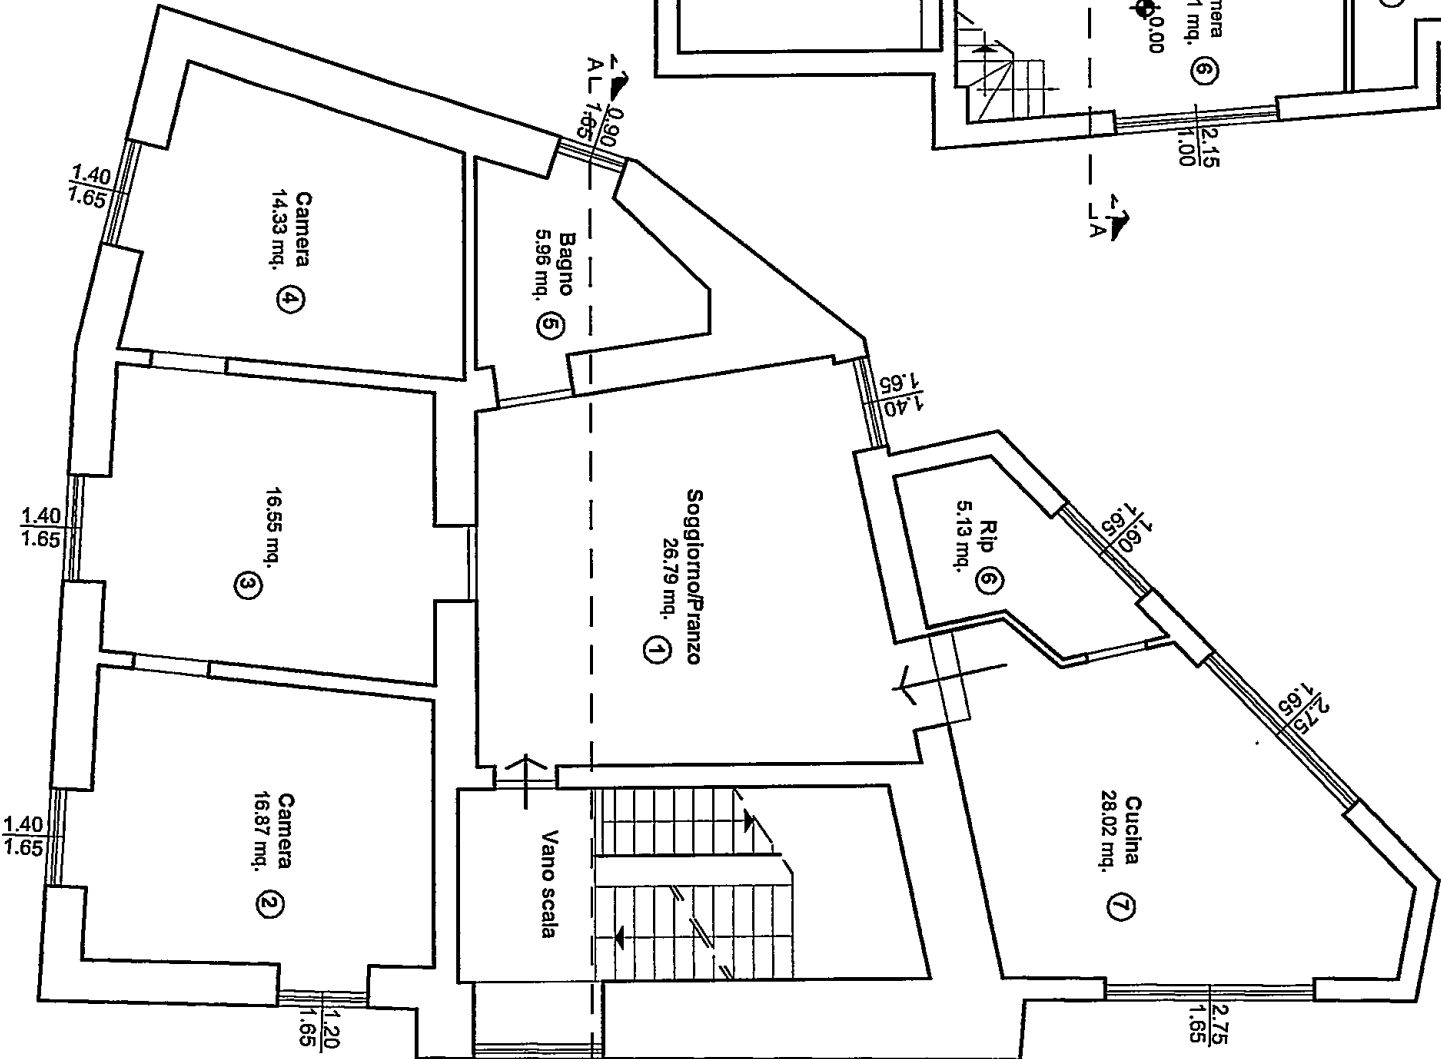

Pianta Piano Terzo
(scala 1:100)

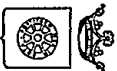

COMUNE DI CARRARA

OGGETTO

Progetto di frazionamento in due unità immobiliari e llevi varianti interne.

Tavola

1

COMMITTENTE:

MURAGLIA Mario

IL TECNICO

Architetto Marco BERTOZZI

COMUNE DI CARRARA

Fg.40-PARTICELLA 406 sub. 6


DATA

Gennaio 2008

Tav 1 - STATO ATTUALE:

-PLANIMETRIA-PIANTE - SEZIONI-

SCALA :VARIE


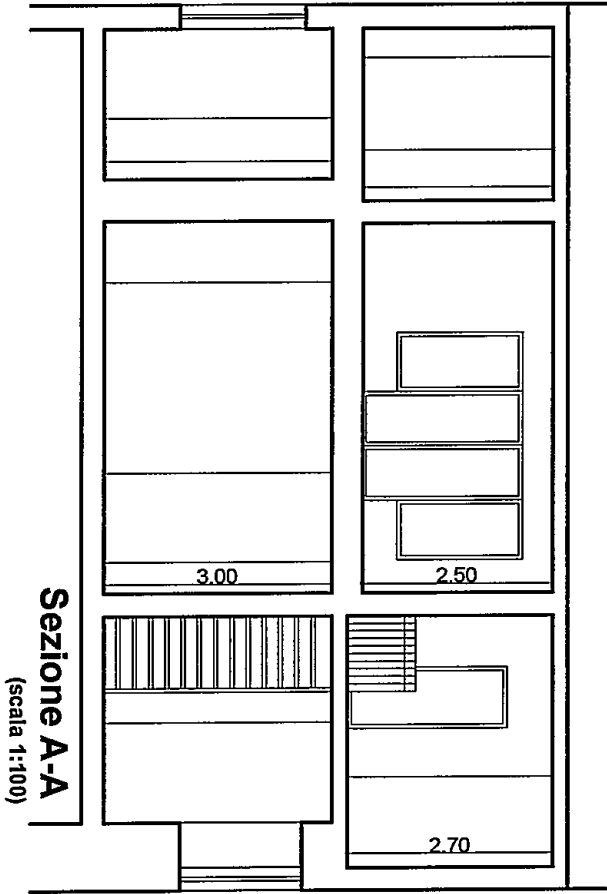


Sezione A-A
(scala 1:100)

Caratteristiche delle strutture del fabbricato
(Per i rapporti fare riferimento agli indirizzi tecnici della regione Toscana nella versione aggiornata disponibile presso i Dipartimenti di prevenzione dell'Azienda USL)

Locale N°	piano	altezza	Volume m³	Superficie Pavimento m²	Superficie illuminante		Rapporto	
					A parete	Richiesto	Verifica SI/NO	
1	P3.	3.00	80.37	26.79	2.31	1/8	NO	
2	P3.	3.00	50.61	16.87	4.29	1/8	SI	
3	P3.	3.00	49.65	16.55	2.31	1/8	SI	
4	P3.	3.00	42.99	14.33	2.31	1/8	SI	
5	P3.	3.00	17.88	5.96	1.49	1/8	SI	
6	P3.	3.00	15.39	5.13	2.64	1/8	SI	
7	P3.	3.00	84.06	28.02	9.08	1/8	SI	
1	P4.	2.50	53.75	21.50	6.41	1/8	SI	
2	P4.	2.50	19.95	7.98	2.02	1/8	SI	
3	P4.	2.50	14.03	5.61	0.70	1/8	SI	
4	P4.	2.30	7.31	3.18	0.49	1/8	SI	
5	P4.	2.25	28.80	12.80	1.30	1/8	NO	
6	P4.	2.70	50.22	18.60	3.83	1/8	SI	

SF=superficie finestrata
Sta=superficie finestrata apribile
Sp=superficie a pavimento

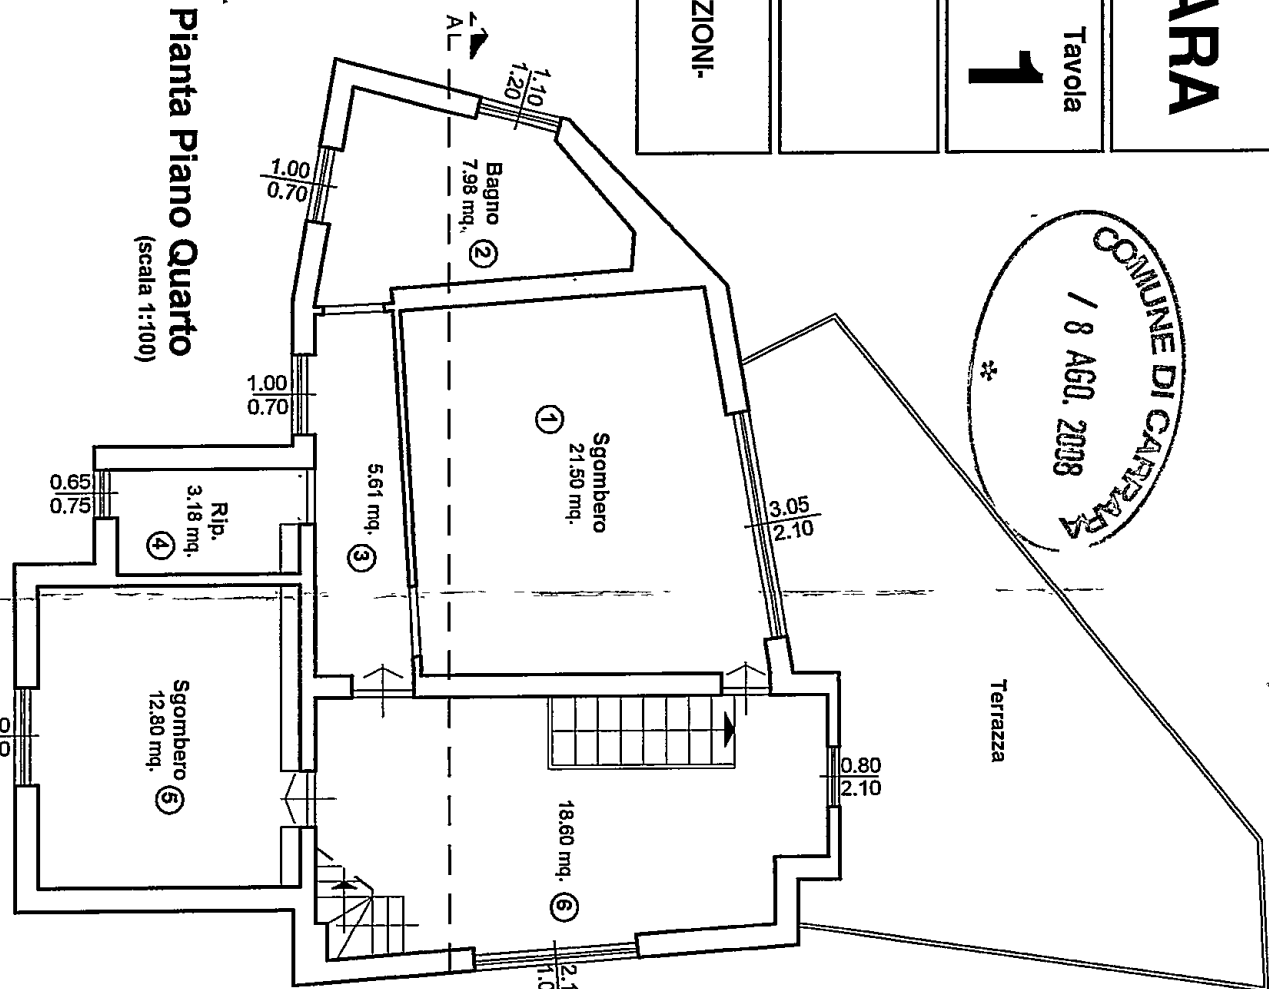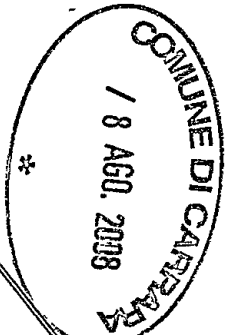


Pianta Piano Quarto
(scala 1:100)

Terrazza



Architetto
BERTOZZI
Marco

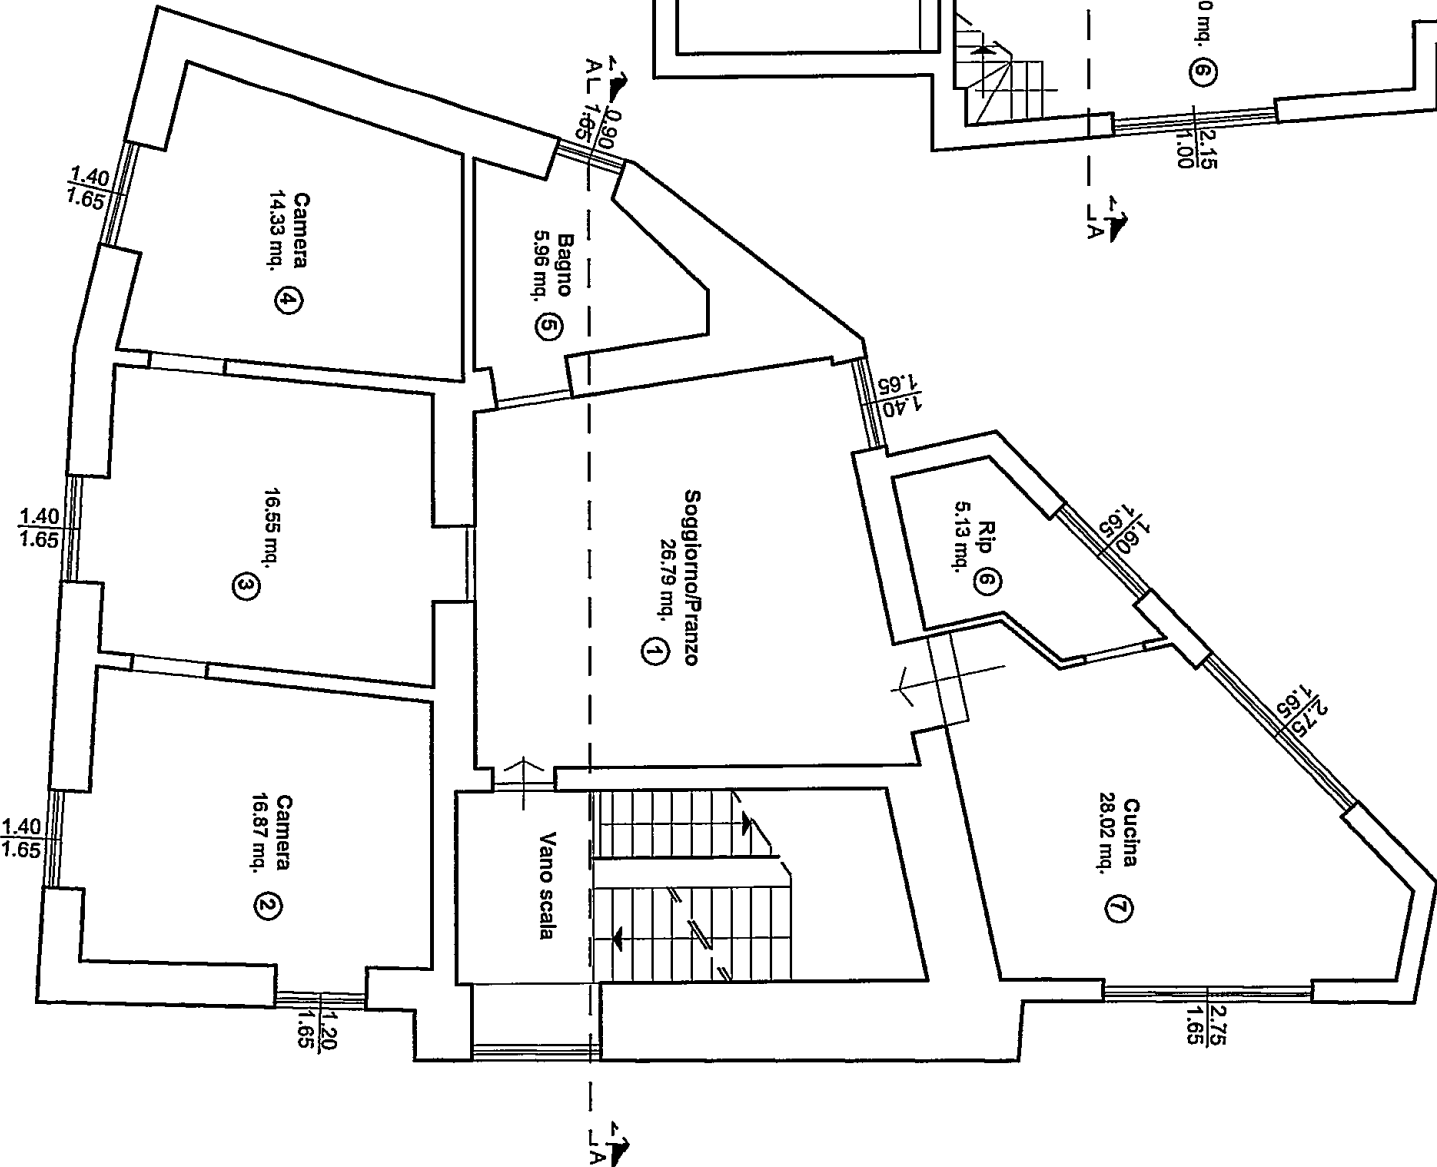

Pianta Piano Terzo
(scala 1:100)



COMUNE DI CARRARA

OGGETTO

Progetto di frazionamento in due unità immobiliari e llevi varianti interne.

Tavola

1

COMMITTENTE:

MURAGLIA Mario

IL TECNICO

Architetto Marco BERTOZZI

COMUNE DI CARRARA




DATA

Fg.40-PARTICELLA 406 sub. 6

Gennaio 2008

Tav 1 - STATO ATTUALE:

-PLANIMETRIA-PIANTE - SEZIONI-
SCALA: VARIE

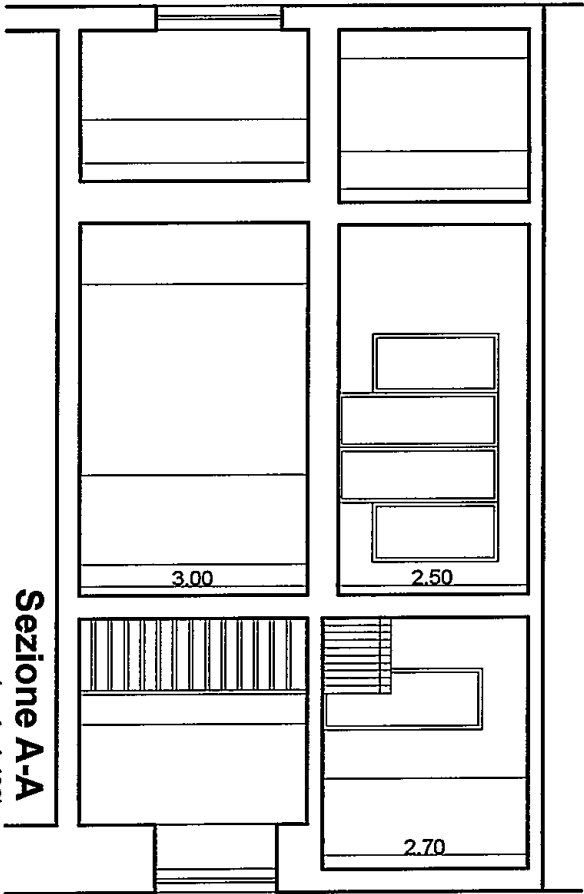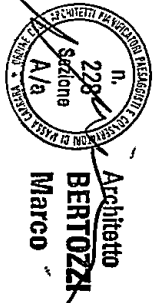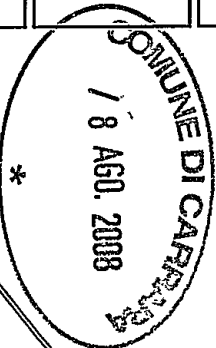



Sezione A-A
(scala 1:100)

Caratteristiche delle strutture del fabbricato
(Per i rapporti fare riferimento agli indirizzi tecnici della regione Toscana nella versione aggiornata disponibile presso i Dipartimenti di prevenzione dell'Azienda USL)

Locale N°	piano	altezza	Volume m³	Superficie Pavimento m²	Superficie illuminante		Rapporto	
					A parete	Richiesto	Verifica S/No	Verifica S/No
1	P3.	3.00	80.37	26.79	2.31	1/8	NO	
2	P3.	3.00	50.61	16.87	4.29	1/8	SI	
3	P3.	3.00	49.65	16.55	2.31	1/8	SI	
4	P3.	3.00	42.99	14.33	2.31	1/8	SI	
5	P3.	3.00	17.88	5.96	1.49	1/8	SI	
6	P3.	3.00	15.39	5.13	2.64	1/8	SI	
7	P3.	3.00	84.06	28.02	9.08	1/8	SI	
1	P4.	2.50	53.75	21.50	6.41	1/8	SI	
2	P4.	2.50	19.95	7.98	2.02	1/8	SI	
3	P4.	2.50	14.03	5.61	0.70	1/8	SI	
4	P4.	2.30	7.31	3.18	0.49	1/8	SI	
5	P4.	2.25	28.80	12.80	1.30	1/8	NO	
6	P4.	2.70	50.22	18.60	3.83	1/8	SI	

SF=superficie finestra
Sta=superficie finestra apribile
Sp=superficie a pavimento

Pianta Piano Quarto
(scala 1:100)

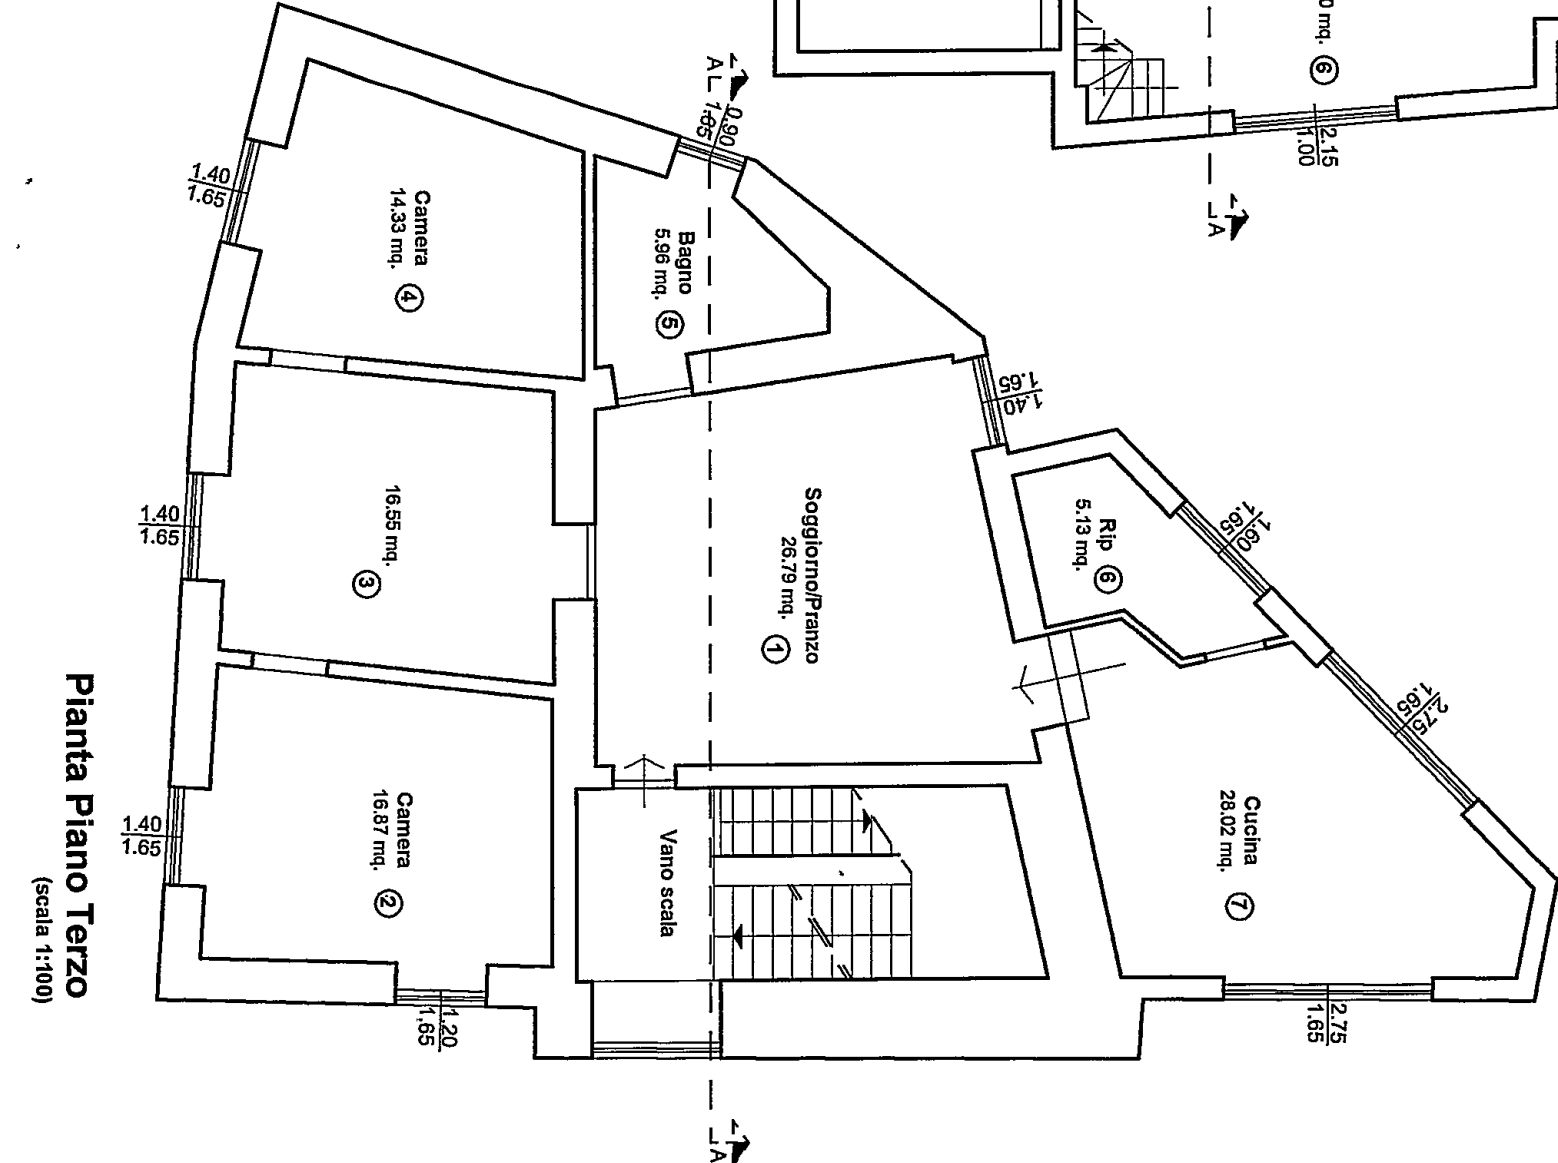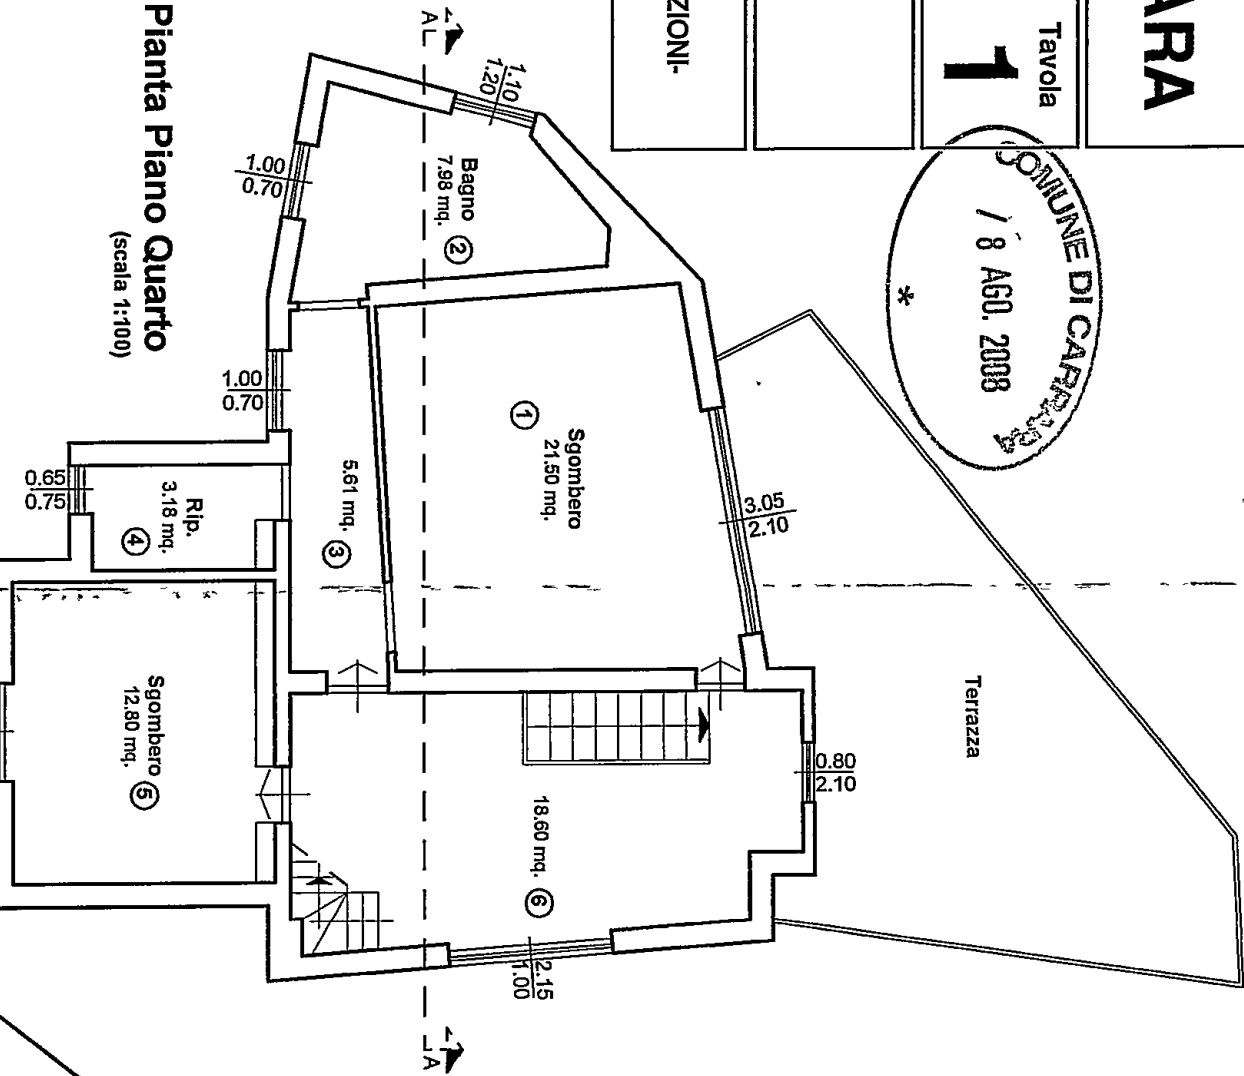

Pianta Piano Terzo
(scala 1:100)